


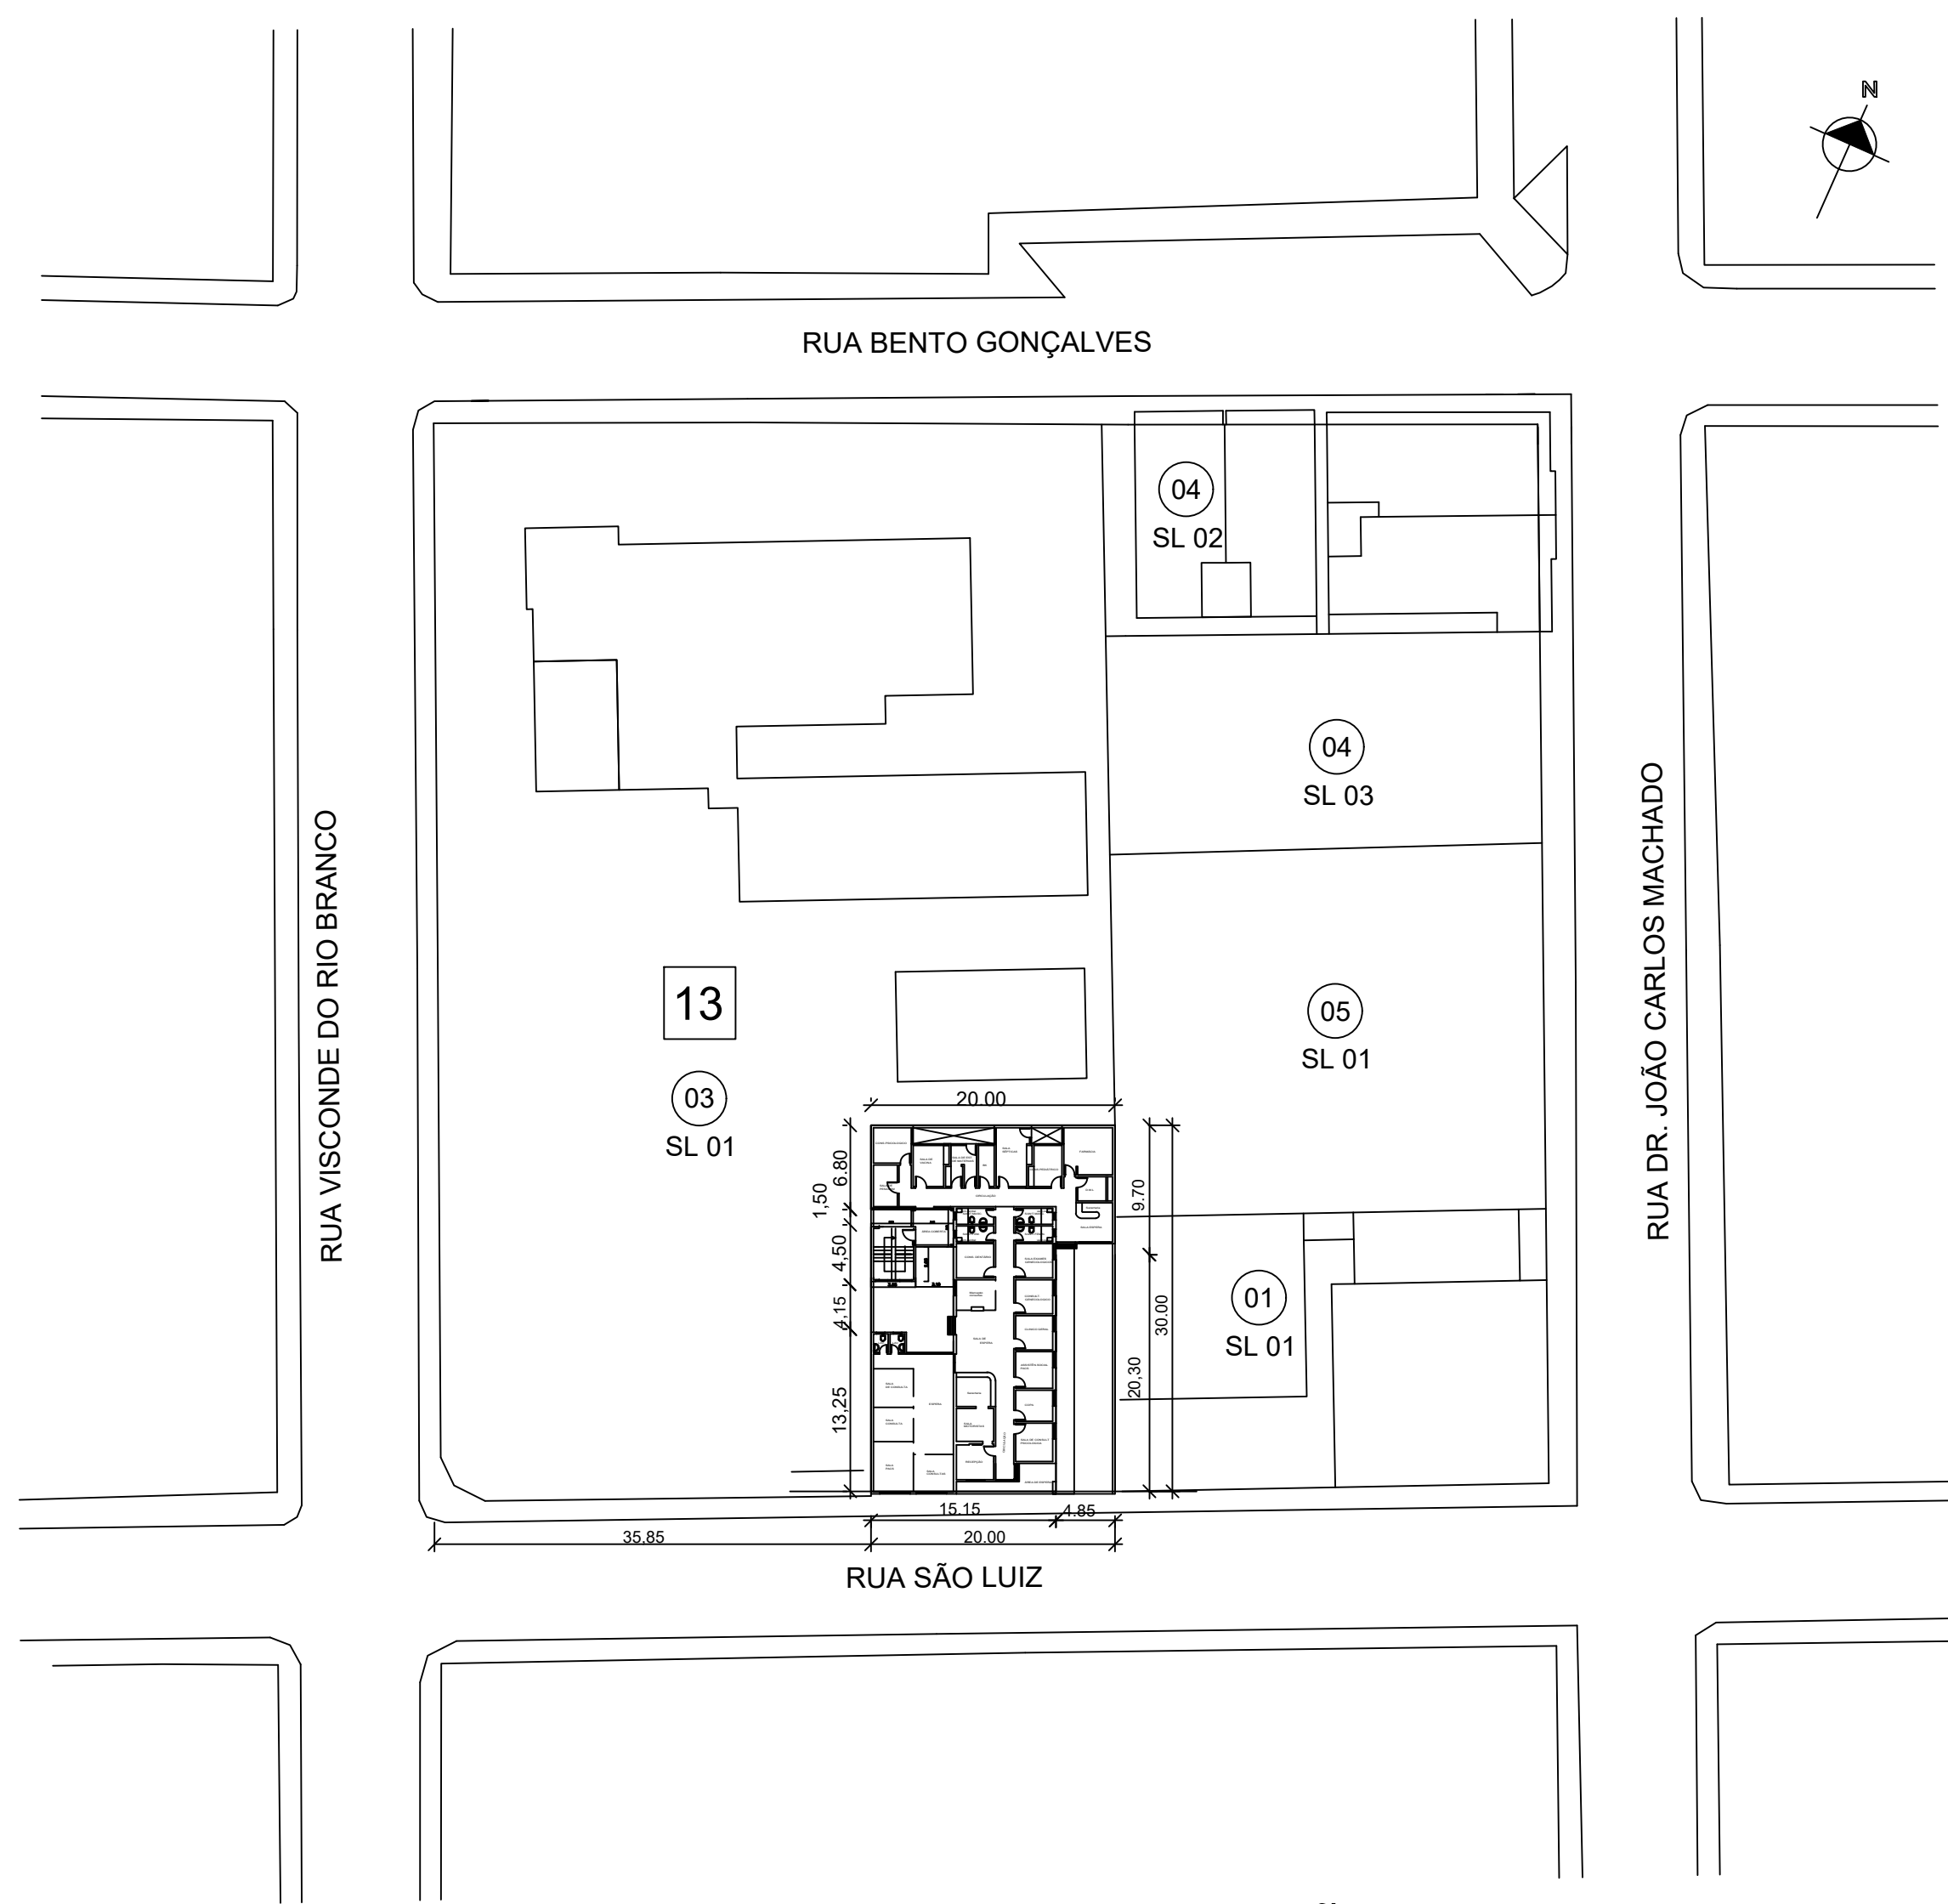

PLANTA DE SITUAÇÃO E LOCALIZAÇÃO
escala 1/500


	PREFEITURA MUNICIPAL ARROIO DO MEIO / RS.		
	ADMINISTRAÇÃO : 2016 – 2020		
RUA MONSENHOR JACOB SEGER – 186 – FONE 051–716–1166 ARROIO DO MEIO – RS.			
RESP. PROJETO : RESP. EXECUÇÃO : PROPRIETÁRIO :		NOME – ENDEREÇO : Ampliação Unidade Sanitária Bairro Centro-Aroio do Meio	
PRANCHA : Planta de Sit. e Localização			
DESENHO : Pedro Luiz	DATA : 11/2018	ESCALAS : 1/500	ÁREA : 126,83 m2



Planta Baixa 1º Pavimento
Escala 1:100


- Área a reformar
- Paredes a Executar
- A Demolir

	PREFEITURA MUNICIPAL ARROIO DO MEIO / RS.	
	ADMINISTRAÇÃO : 2016 – 2020	
RUA MONSENHOR JACOB SEGER – 186 – FONE 051-716-1166		
ARROIO DO MEIO – RS.		
RESP. PROJETO :	NOME – ENDEREÇO :	
RESP. EXECUÇÃO :	Reforma Unidade Sanitária	
PROPRIETÁRIO :	Bairro Centro-Aroio do Meio	
PRANCHETA : PLANTA BAIXA		
DESENHO :	DATA :	ESCALAS :
Pedro Luiz	11/2018	1/50
ÁREA :		126,83 m2


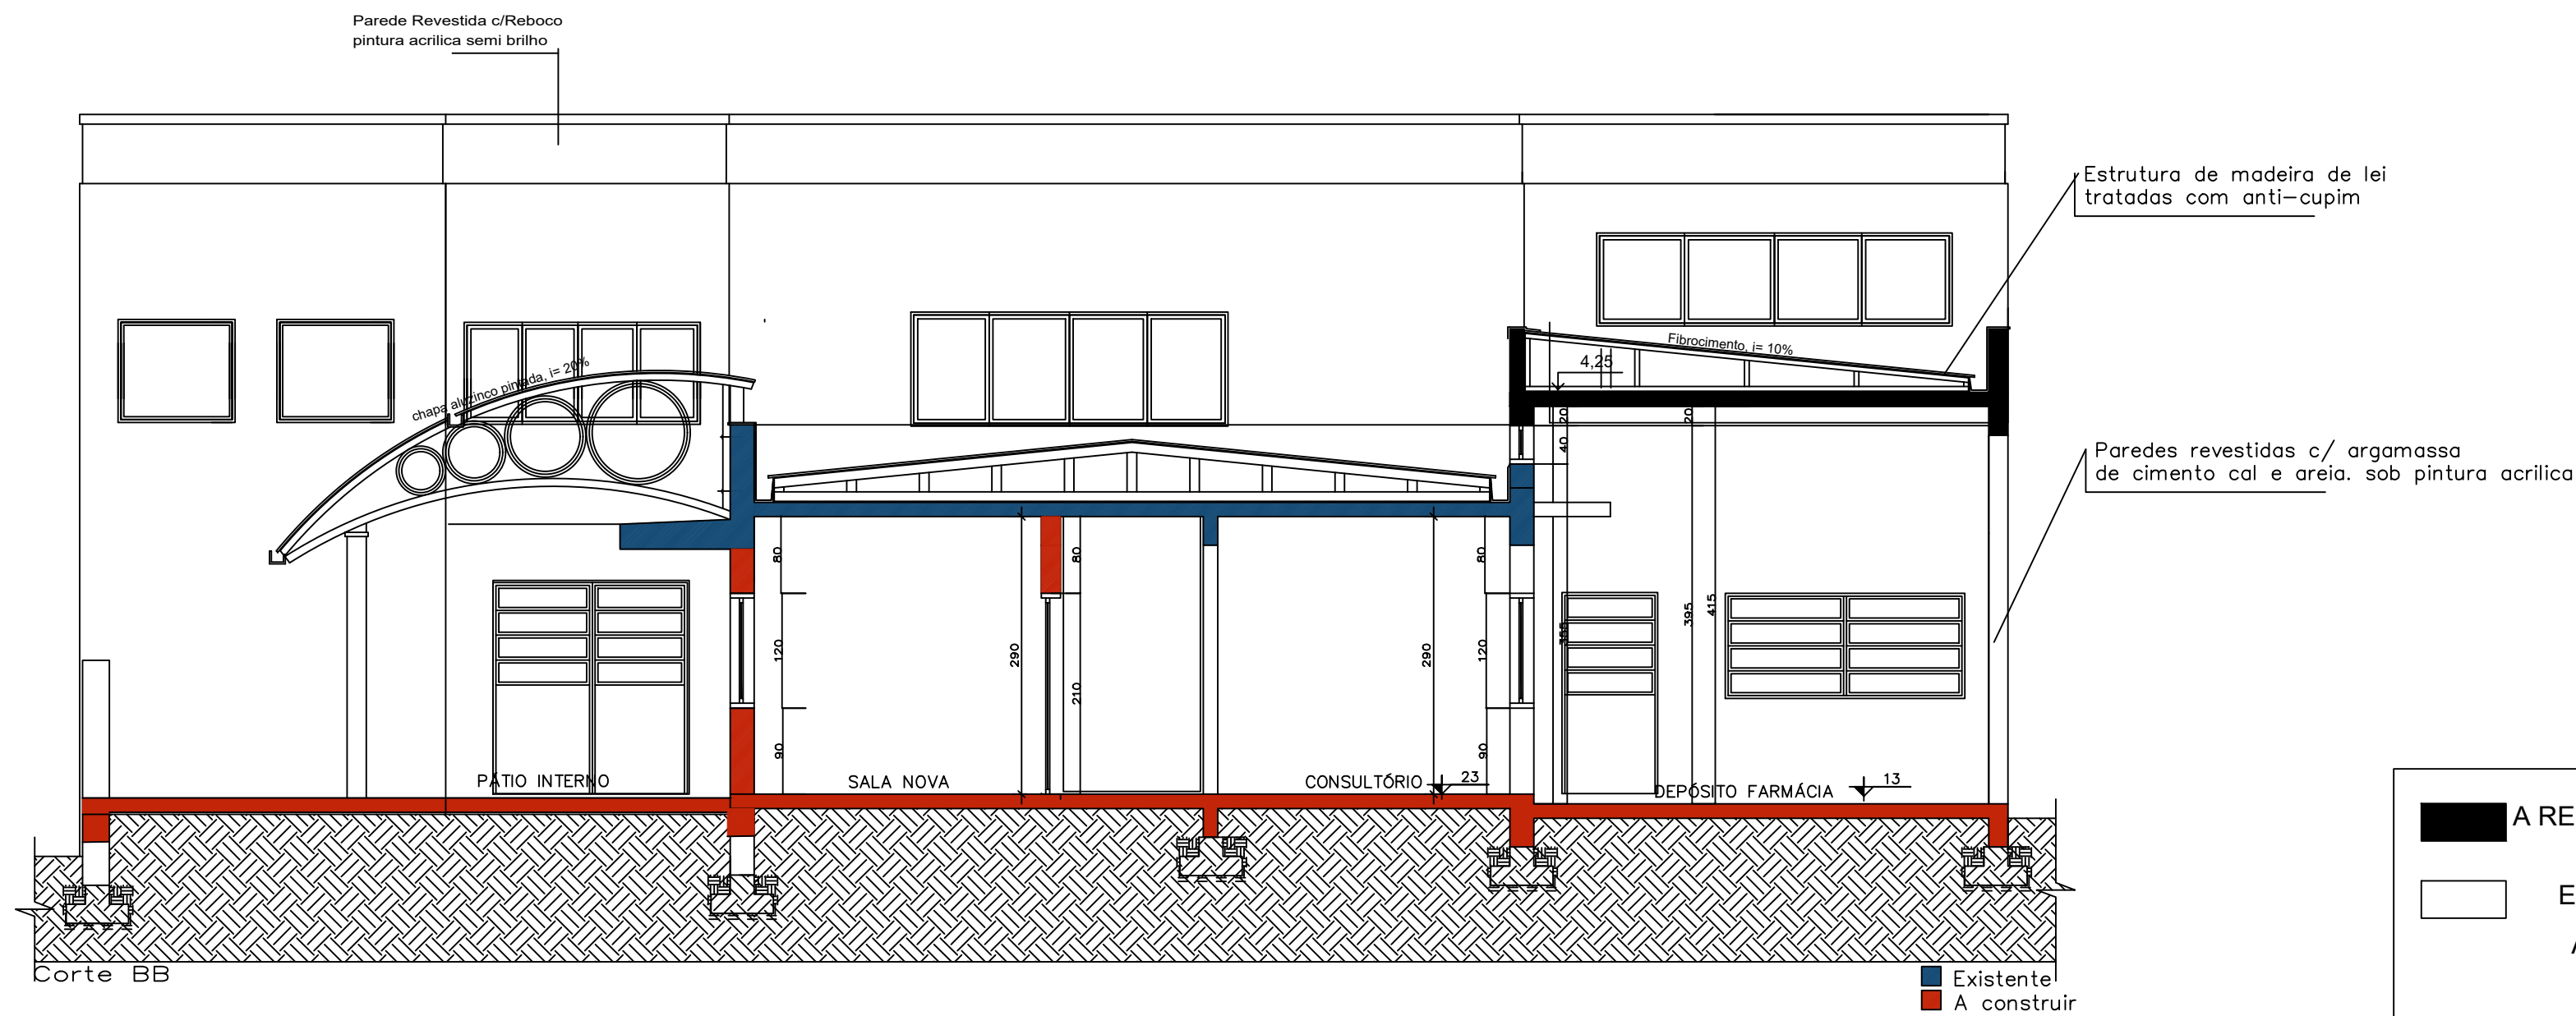


A REFORMAR A= 126,83 M2

EXISTENTE A= 451,31 m2
ÁREA TOTAL= 550,73 m2

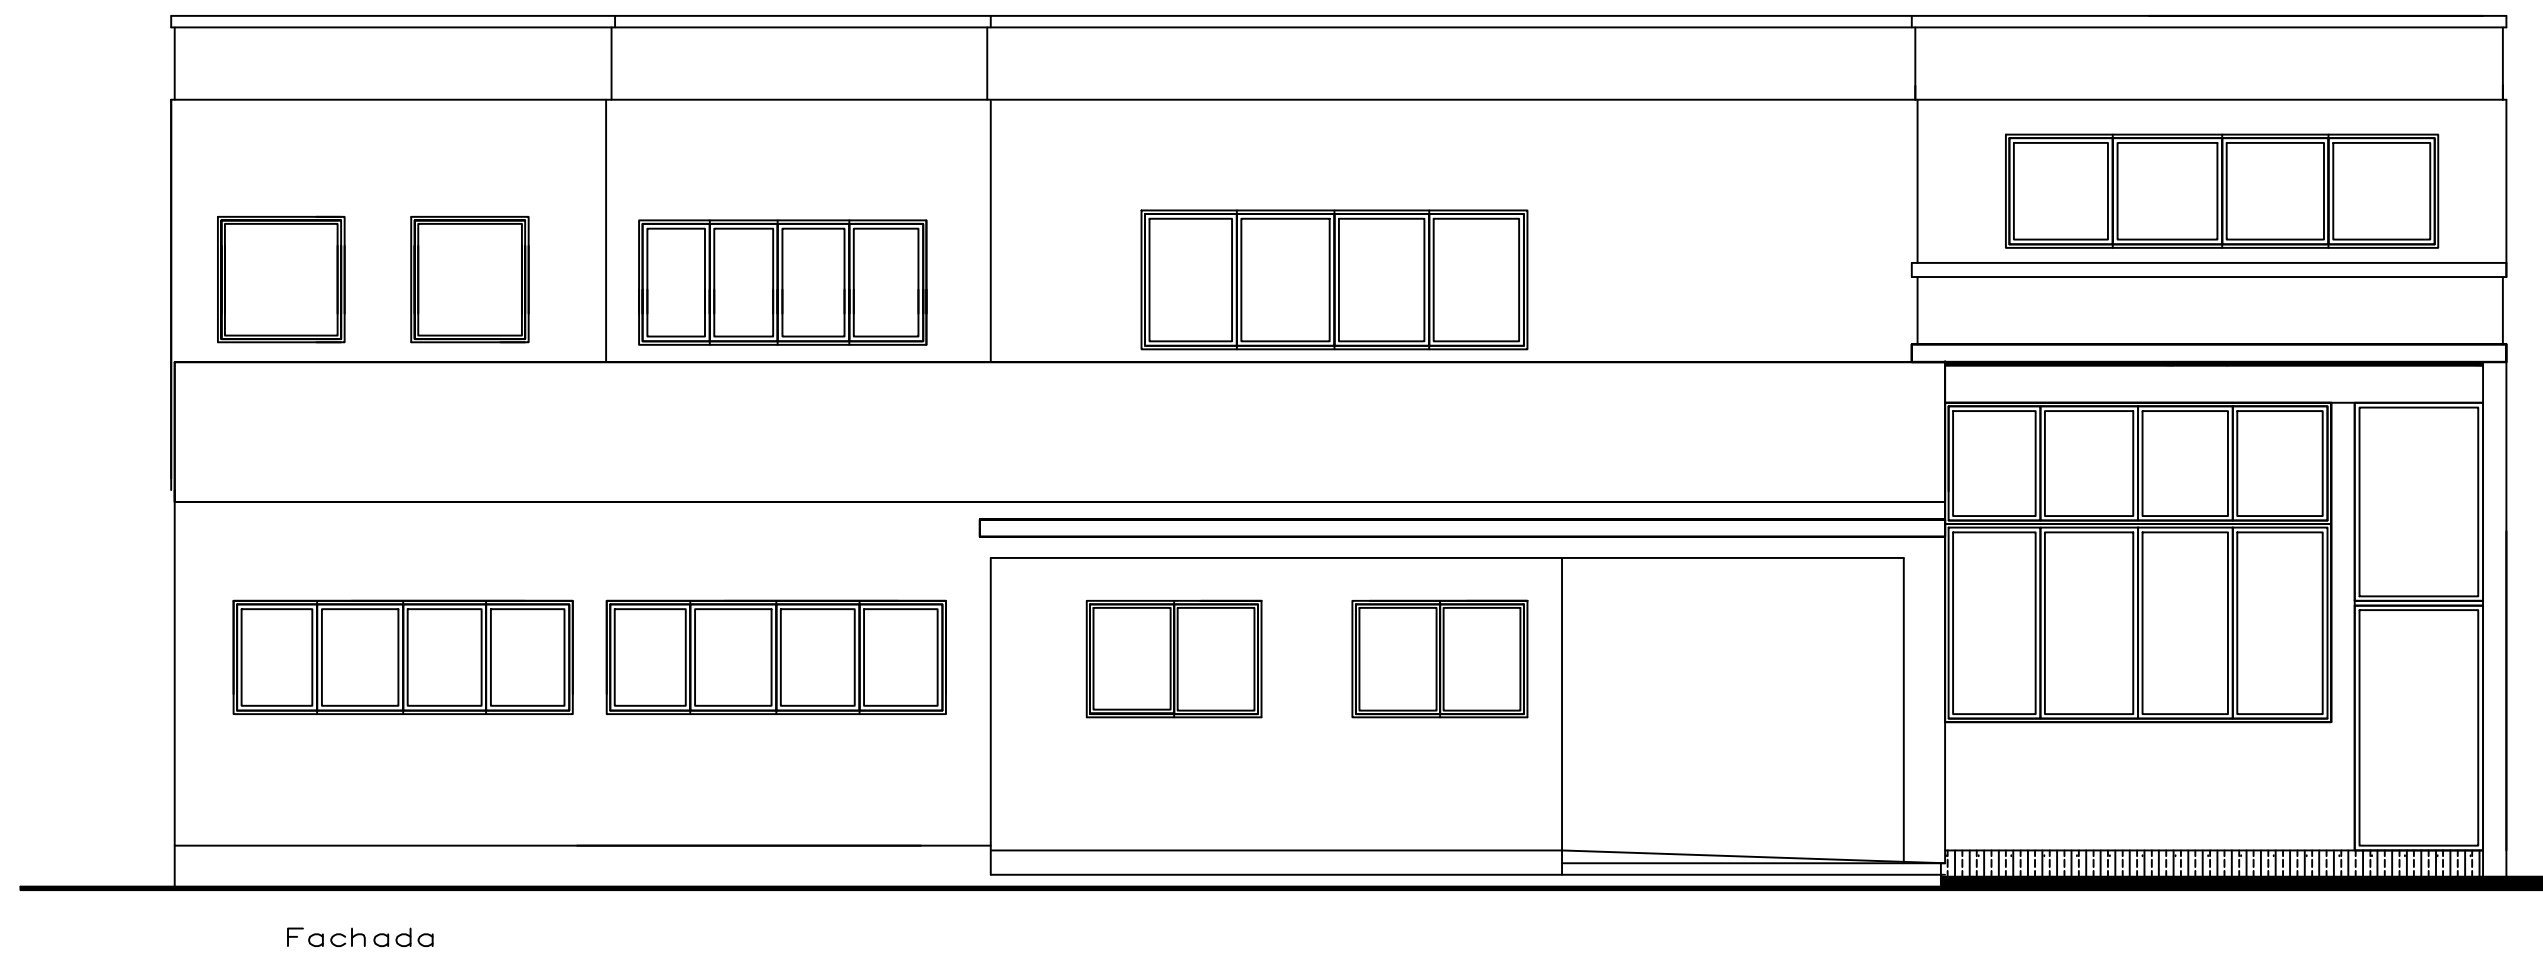


	PREFEITURA MUNICIPAL ARROIO DO MEIO / RS.		
	ADMINISTRAÇÃO : 2005 – 2008		
RUA MONSENHOR JACOB SEGER – 186 – FONE 051-716-1166 ARROIO DO MEIO – RS.			
RESP. PROJETO :	NOME – ENDEREÇO :		
RESP. EXECUÇÃO :	Reforma Unidade Sanitária		
PROPRIETÁRIO :	Bairro Centro-Aroio do Meio		
PRANCHA : CORTES E FACHADA			
DESENHO : Pedro Luiz	DATA : 11/2018	ESCALAS : 1/50	ÁREA : 126,83 m2

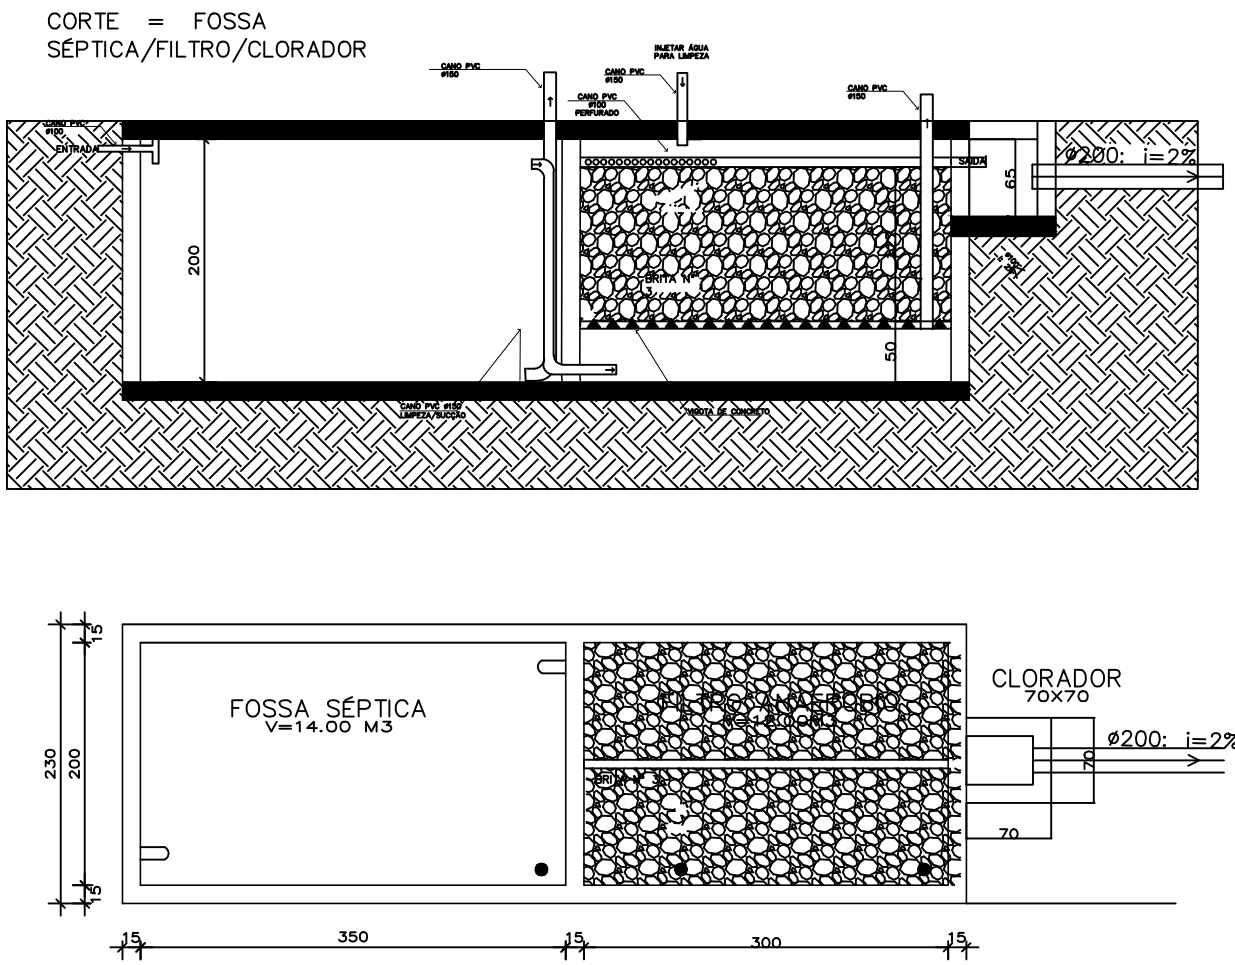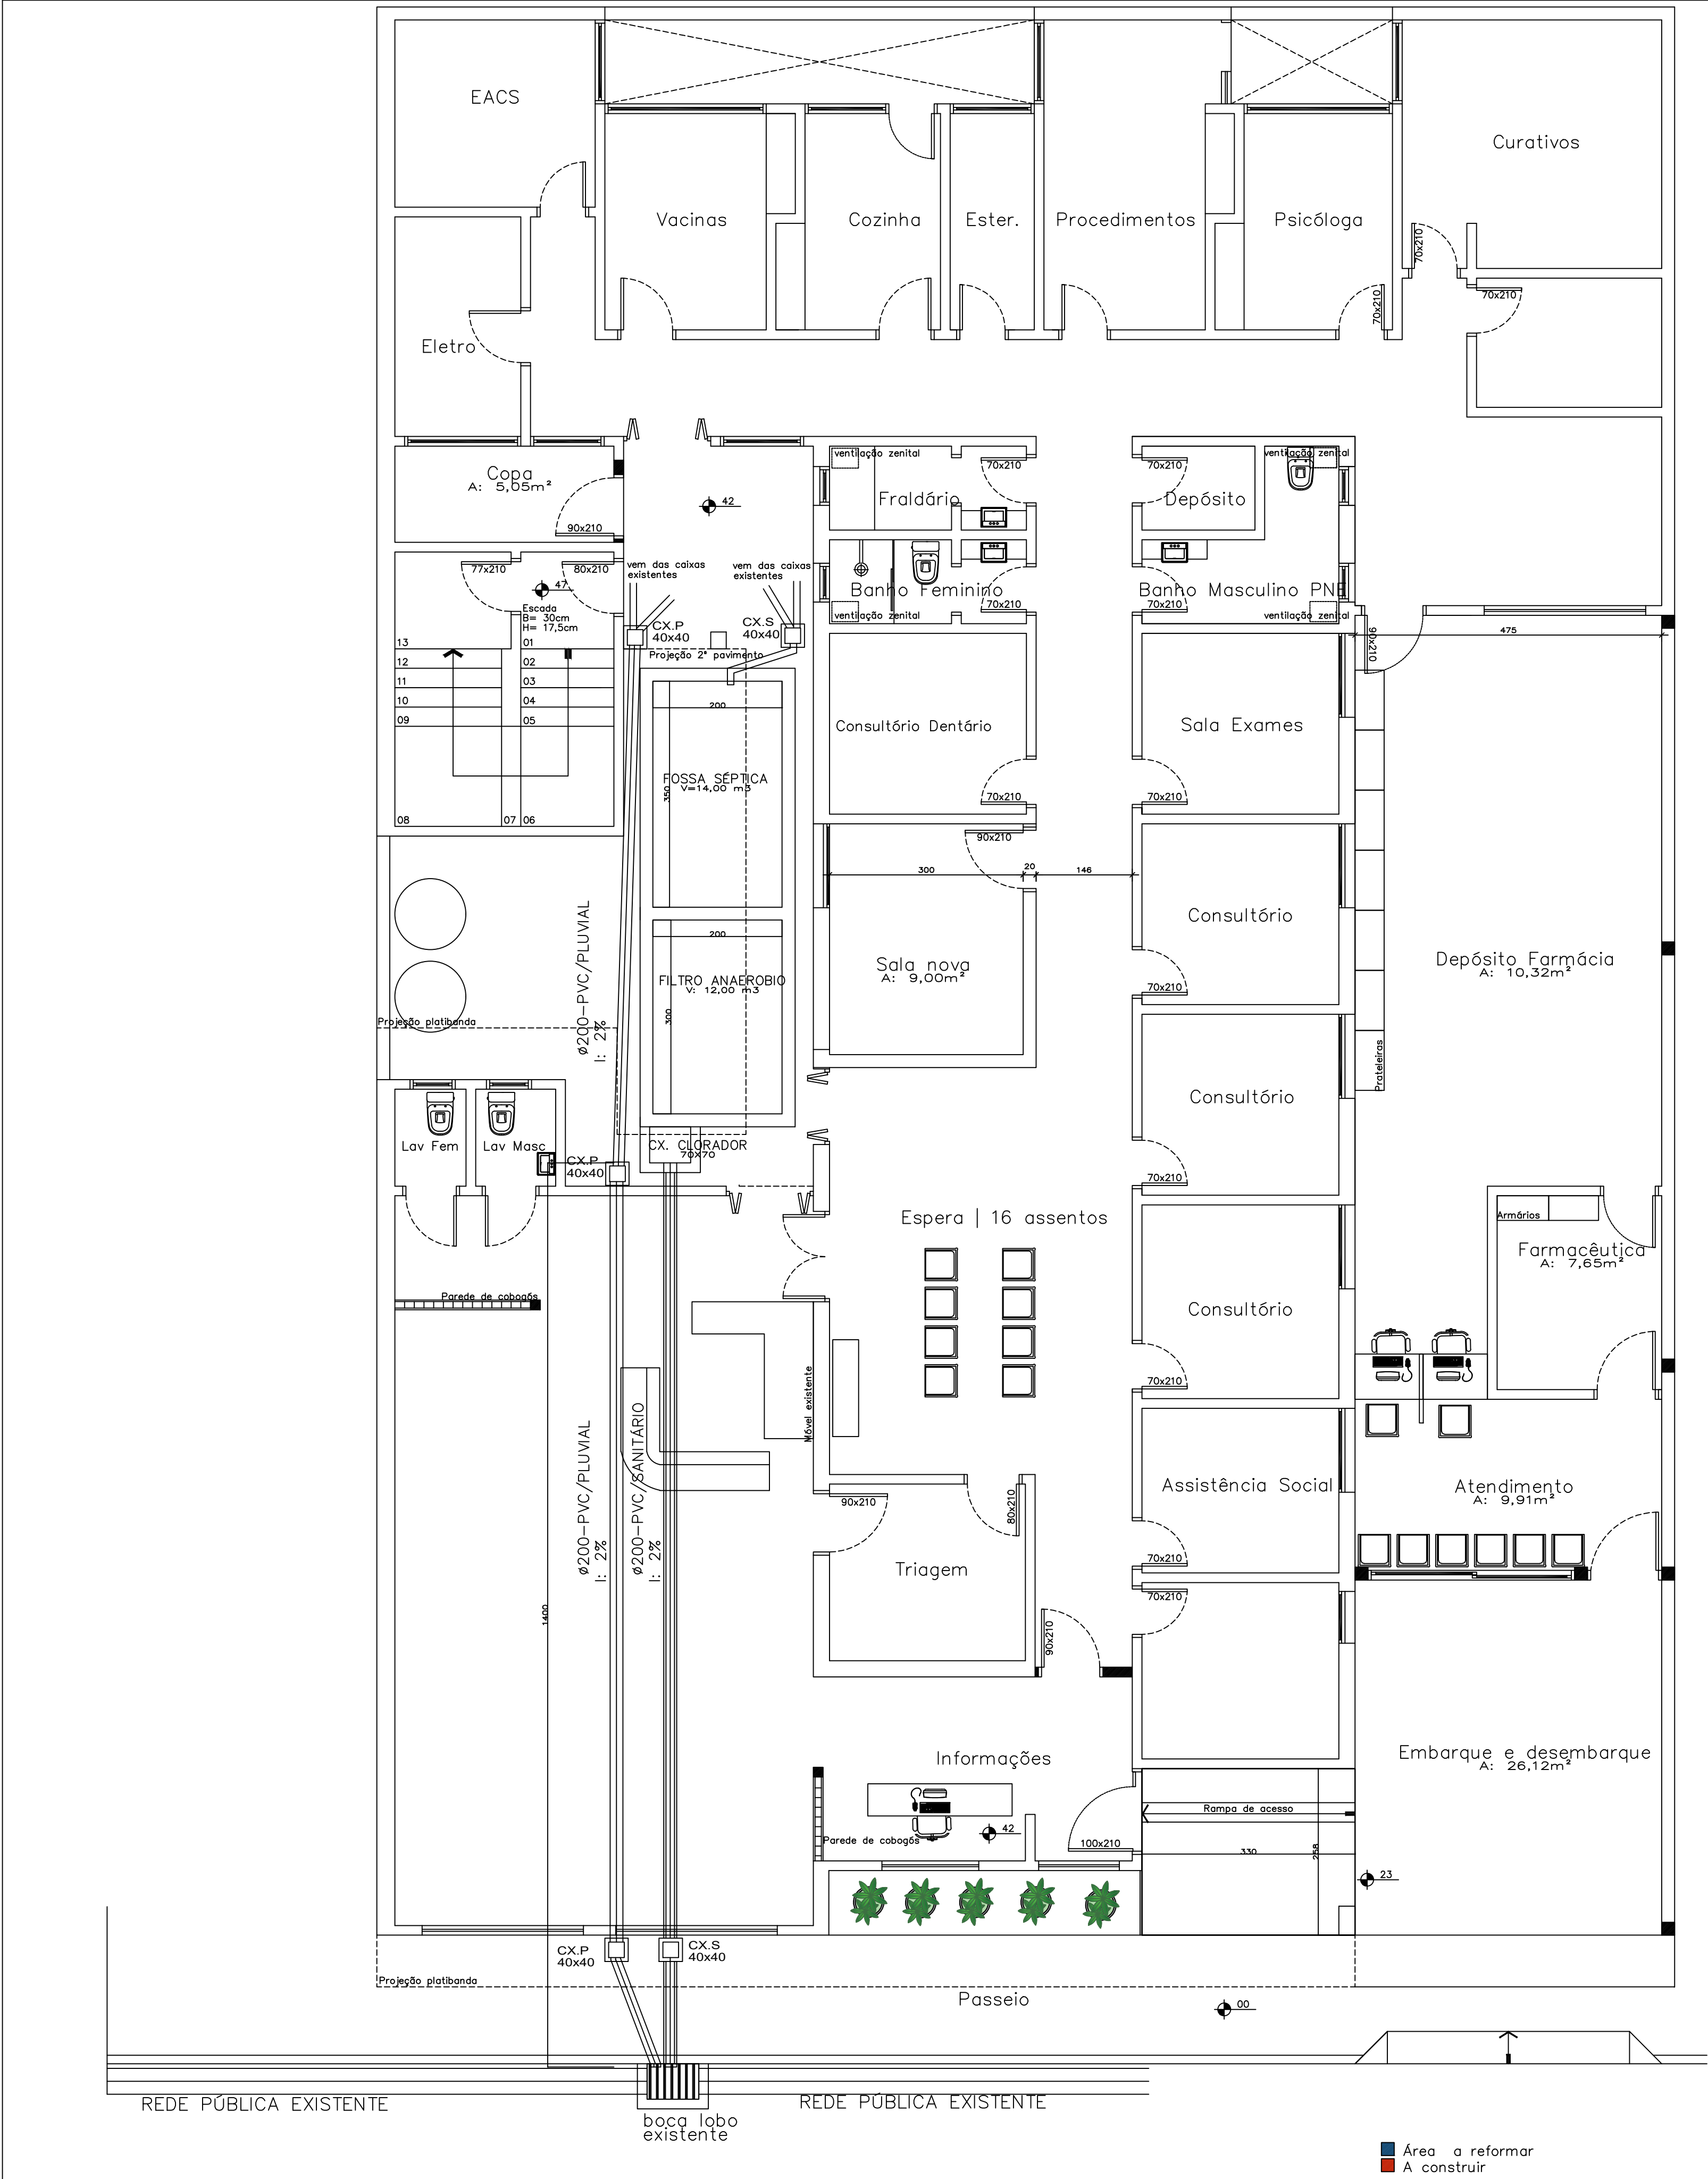

■ A AMPLIAR A= 99,42 M2
□ EXISTENTE A= 451,31 m2
ÁREA TOTAL= 550,73 m2

	PREFEITURA MUNICIPAL ARROIO DO MEIO / RS.	
	ADMINISTRAÇÃO : 2016 – 2020	
RUA MONSENHOR JACOB SEGER – 186 – FONE 051-716-1166		
ARROIO DO MEIO – RS.		
RESP. PROJETO :	NOME – ENDEREÇO :	
RESP. EXECUÇÃO :	Reforma Unidade Sanitária	
PROPRIETÁRIO :	Bairro Centro-Aroio do Meio	
PRONCHIA : PLANTA BAIXA/SISTEMA DE TRATAMENTO		
FOSSA SÉPTICA/FILTRO/CLORADOR		
DESENHO :	DATA :	ESCALAS :
Pedro Luiz	11/2018	1/50
ÁREA :		126,83 m2

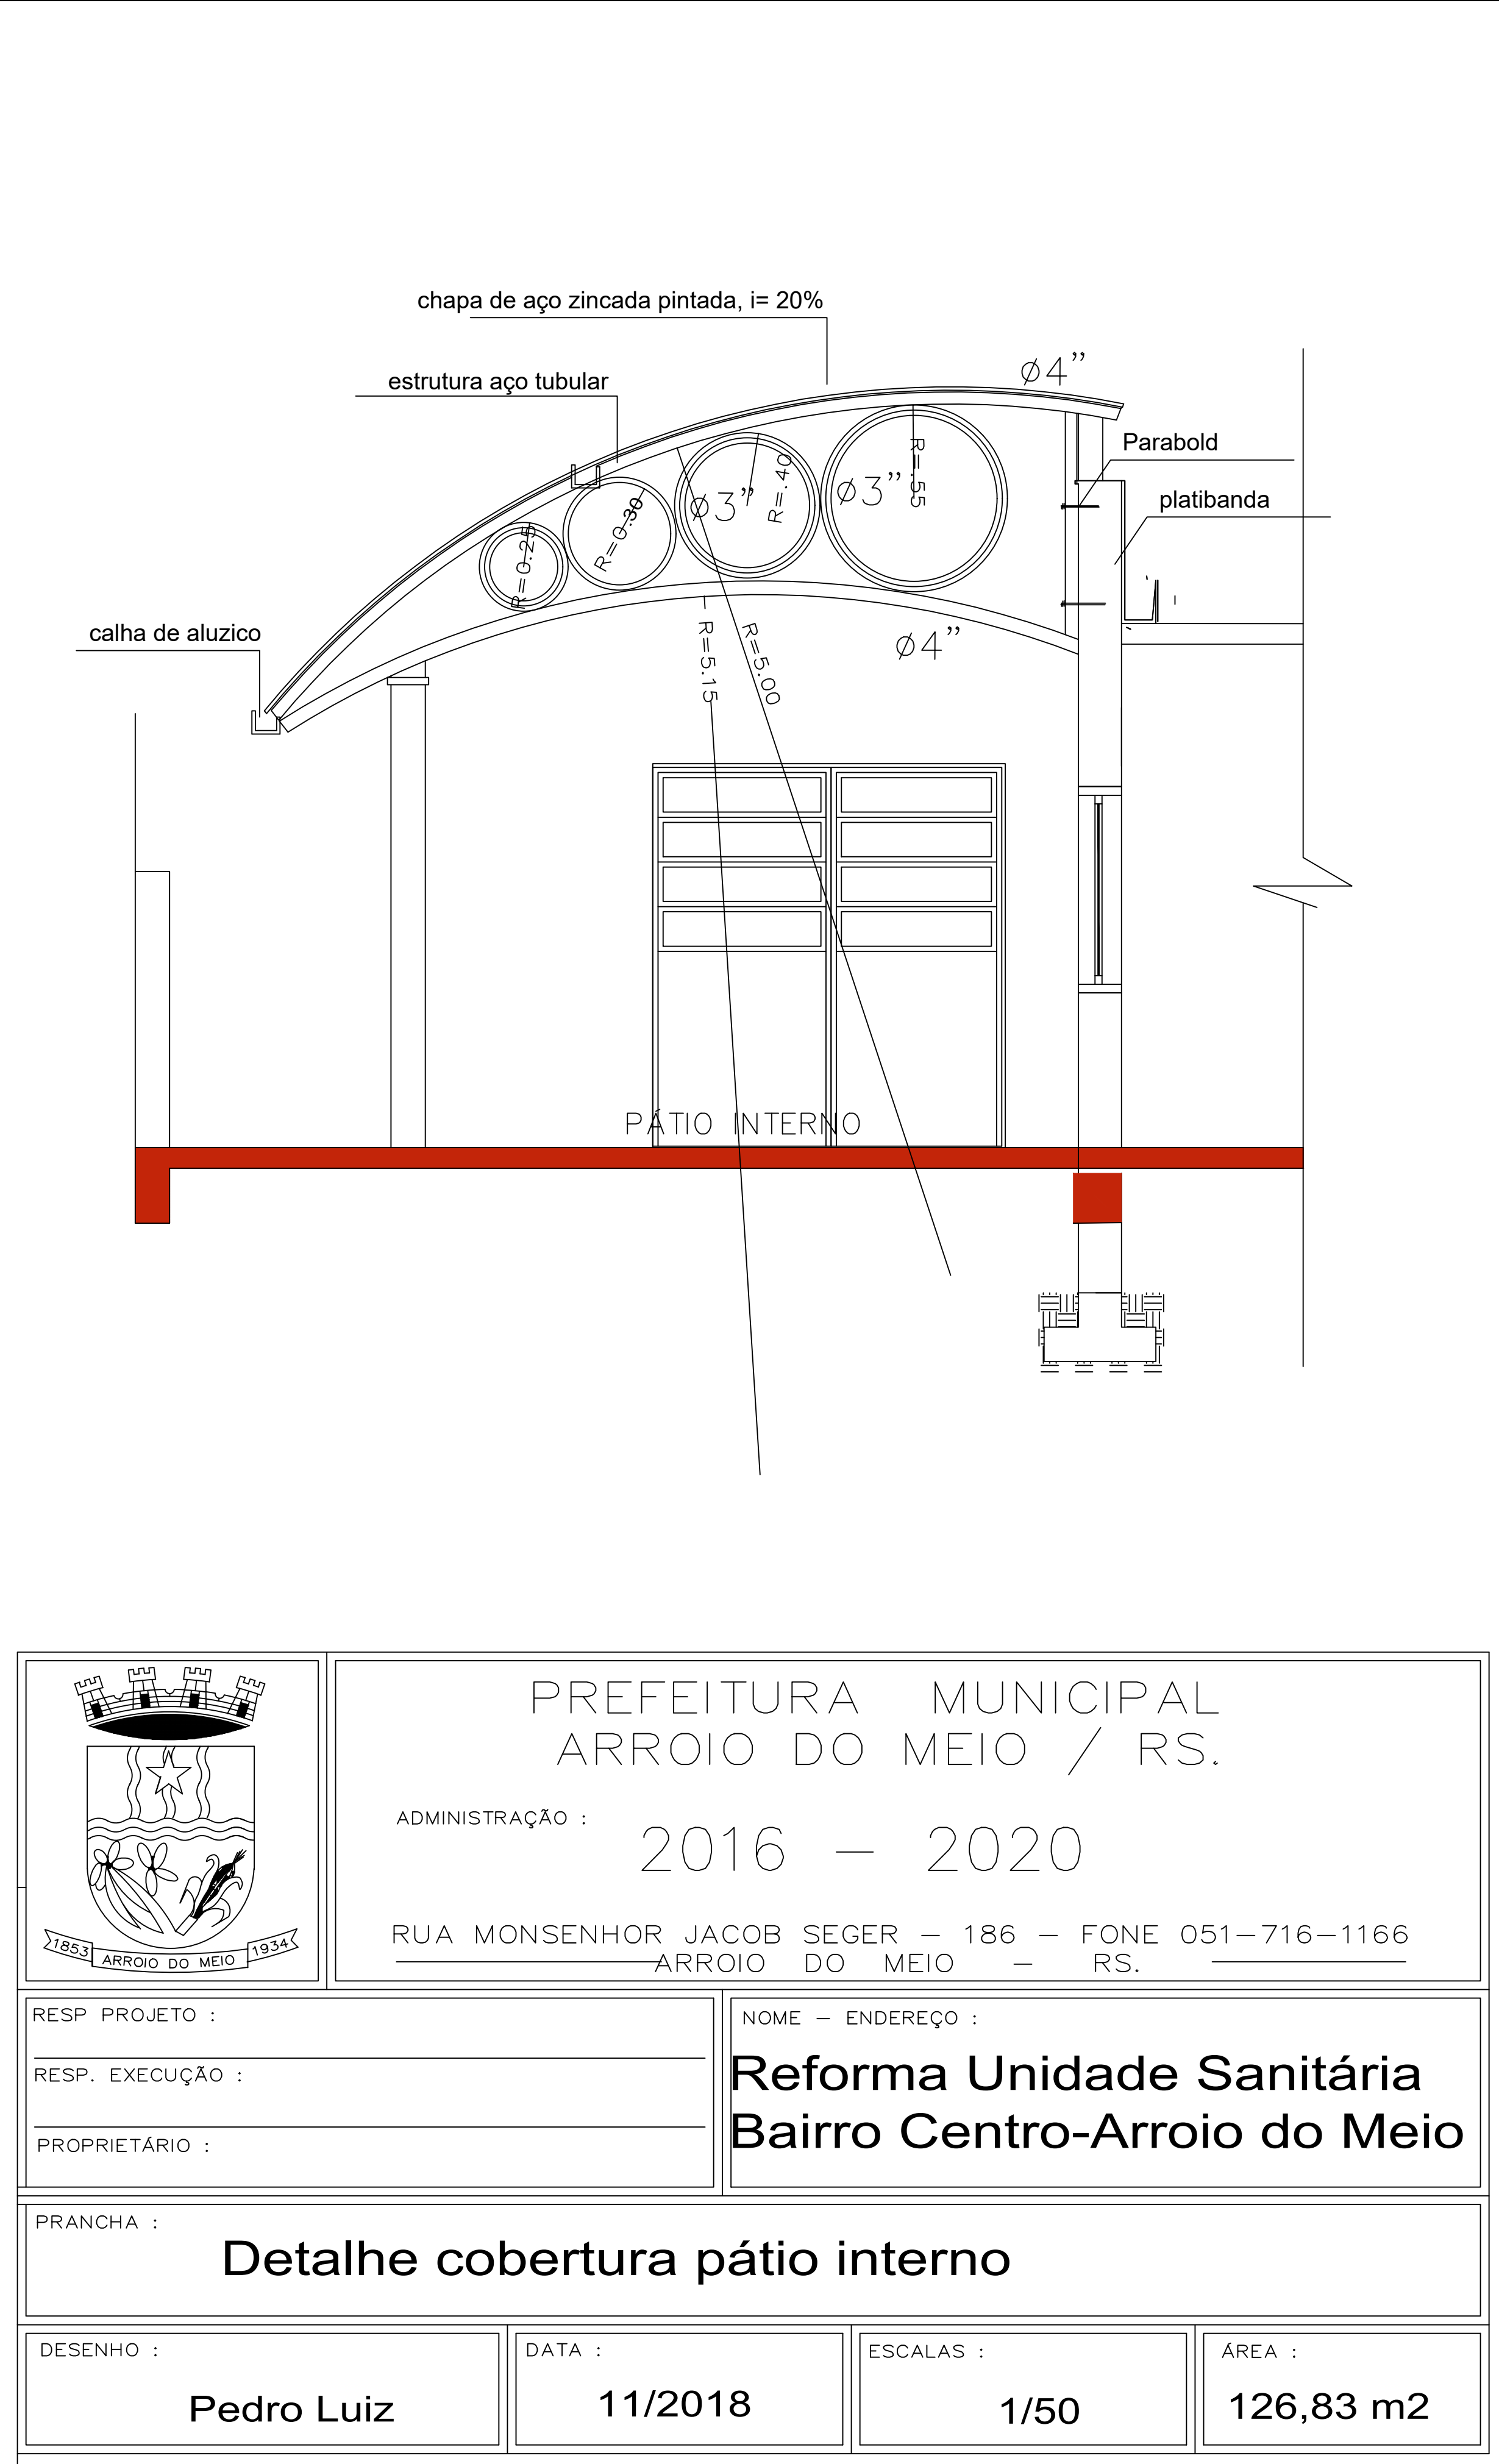

PREFEITURA MUNICIPAL
ARROIO DO MEIO / RS.

ADMINISTRAÇÃO :
2016 – 2020

RUA MONSENHOR JACOB SEGER – 186 – FONE 051–716–1166
ARROIO DO MEIO – RS.

RESP PROJETO :

RESP. EXECUÇÃO :

PROPRIETÁRIO :

NOME – ENDEREÇO :
**Reforma Unidade Sanitária
Bairro Centro-Aroio do Meio**

PRANCHA :
Detalhe cobertura pátio interno

DESENHO : Pedro Luiz	DATA : 11/2018	ESCALAS : 1/50	ÁREA : 126,83 m2
--------------------------------	--------------------------	--------------------------	----------------------------