



Tipo	Dimensão (cm)	Quantidade (m)
PA2	40	22,00
PA2	60	24,00
PA2	80	29,00
PA2	100	12,00
Caixa	Variável	6,00
Boca de Lobo	70x40	2,00
Extensão de Vala		248,00

PLANTA BAIXA
ESCALA: 1 / 1000

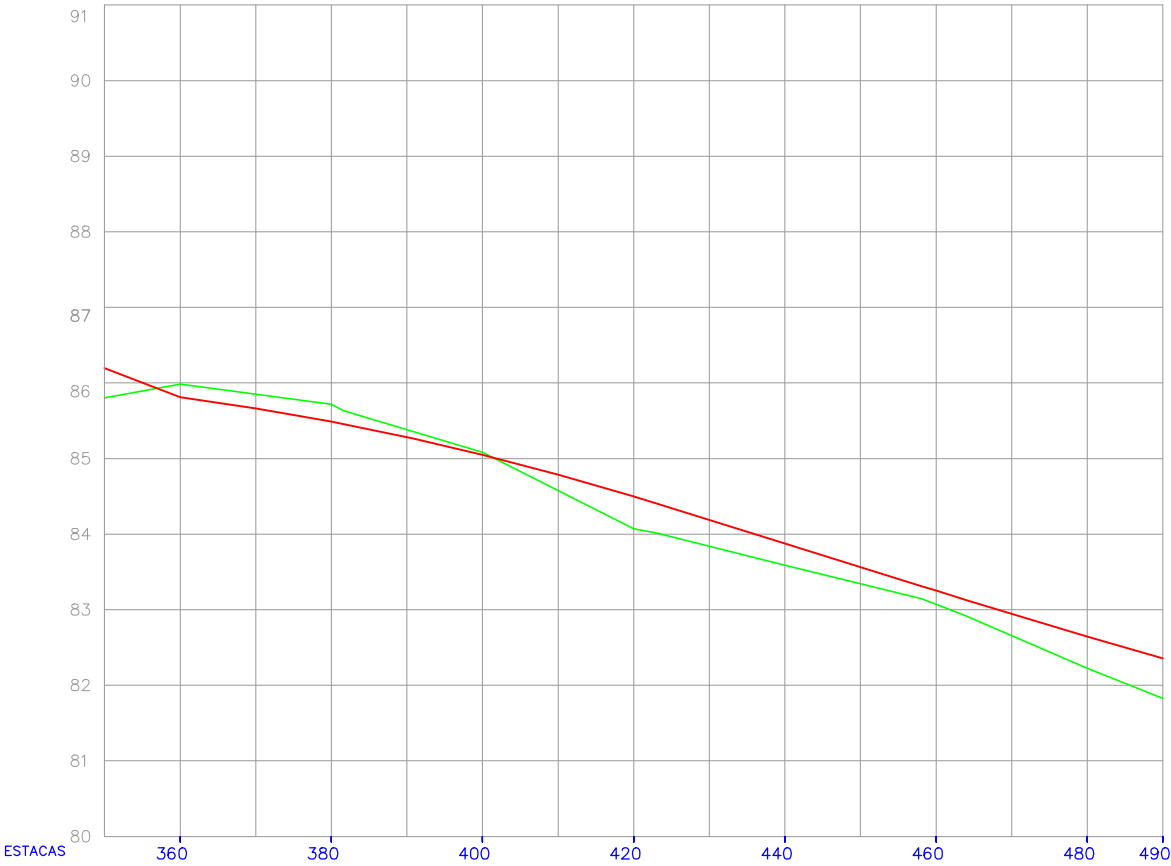

PERFIL LONGITUDINAL
ESCALA HORIZ.: 1 / 1000
ESCALA VERT.: 1 / 100

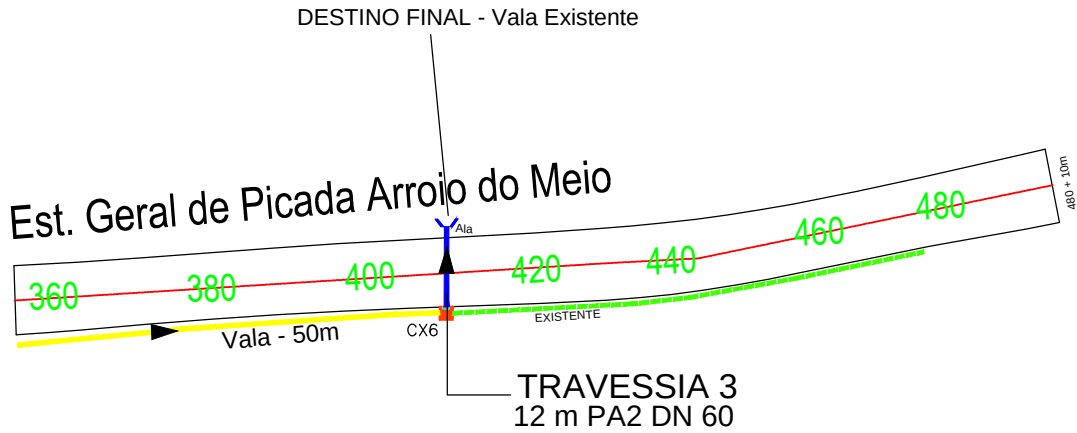

- LEGENDA DA PLANTA:
- EXISTENTE
 - VALA
 - PA2 DN 60
 - CX6 (0,80X0,80) CLP03

- LEGENDA DO PERFIL:
- LINHA DO PERFIL DO PROJETO
 - LINHA DO PERFIL DO TERRENO

PREFEITURA MUNICIPAL
ARROIO DO MEIO/RS

ALDIR DE BONA
ENG. CIVIL –CREA RS 183518
RESPONSÁVEL TÉCNICO

PREFEITO MUNICIPAL

ASSUNTO:
PAVIMENTAÇÃO ASFÁLTICA

PROJETO:
PROJETO DE DRENAGEM

LOCAL:
ESTRADA GERAL DE PICADA ARROIO DO MEIO

ESCALA:

FOLHA:
07/27

DATA:
ABR/2015

ÁREA TOTAL:
5056,75 m²