




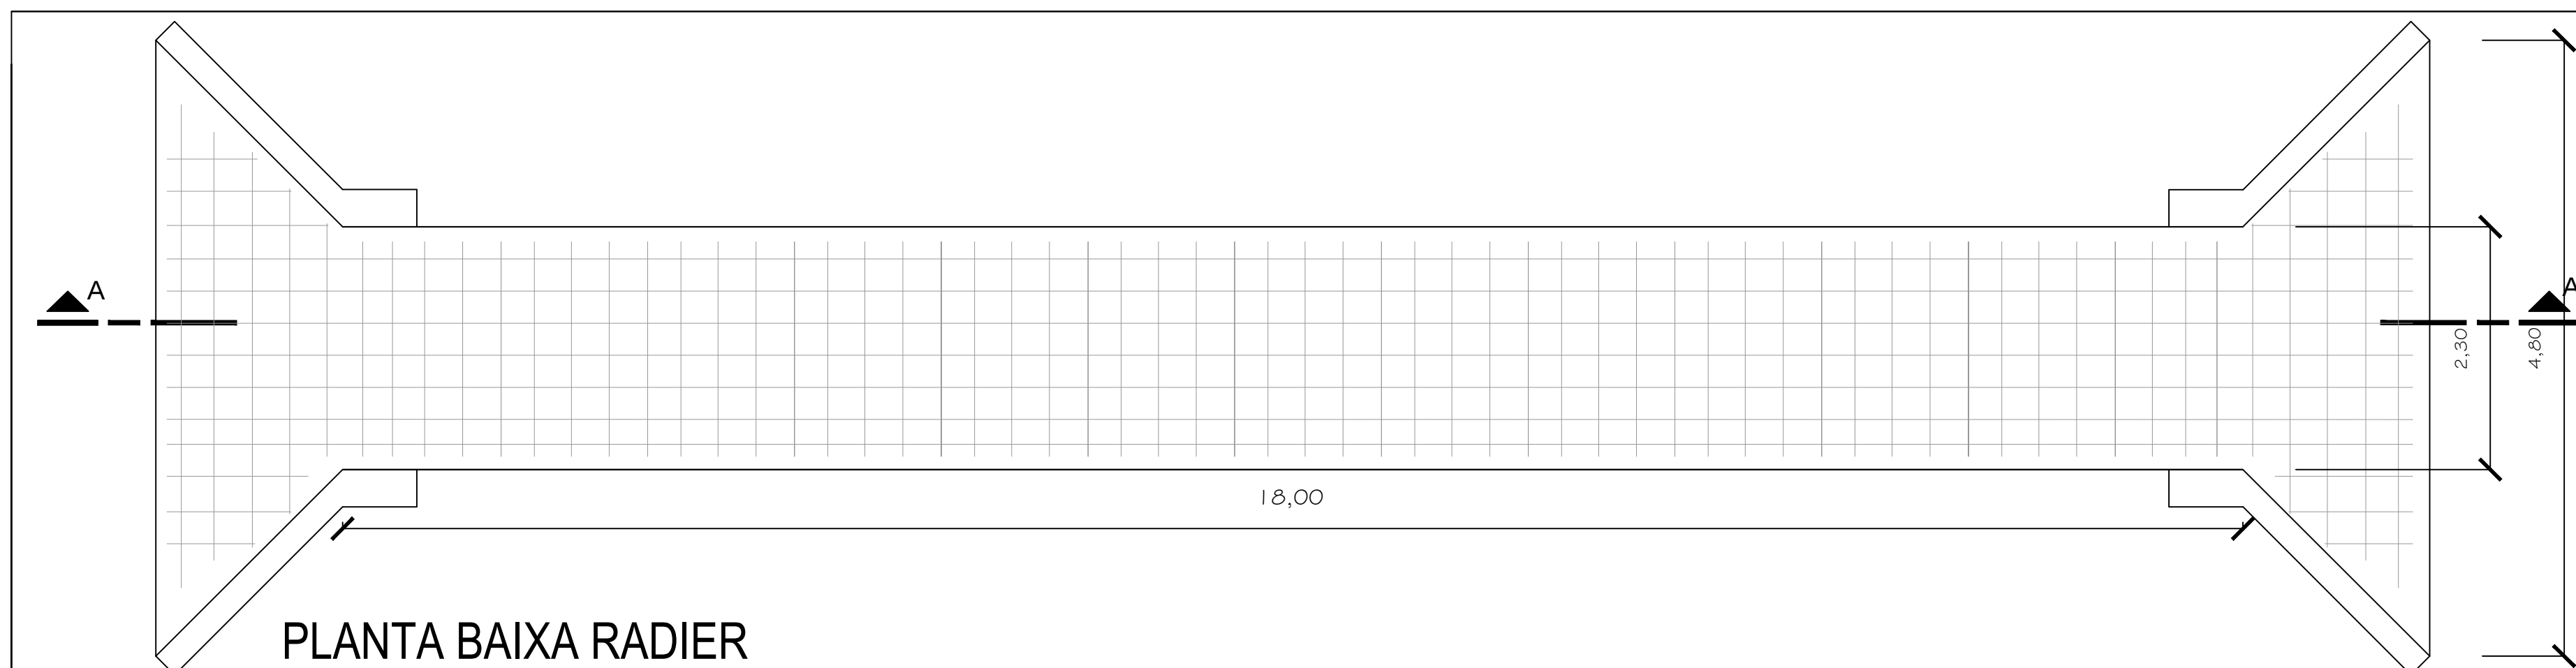


PLANTA BAIXA RADIER
SEM ESCALA

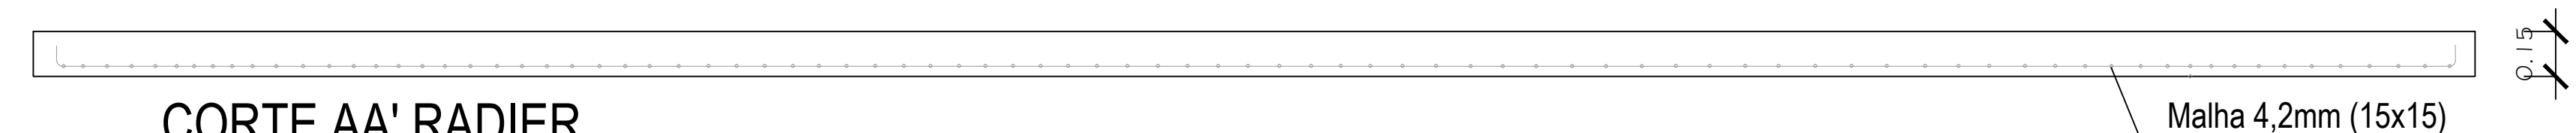


CORTE AA' RADIER
SEM ESCALA

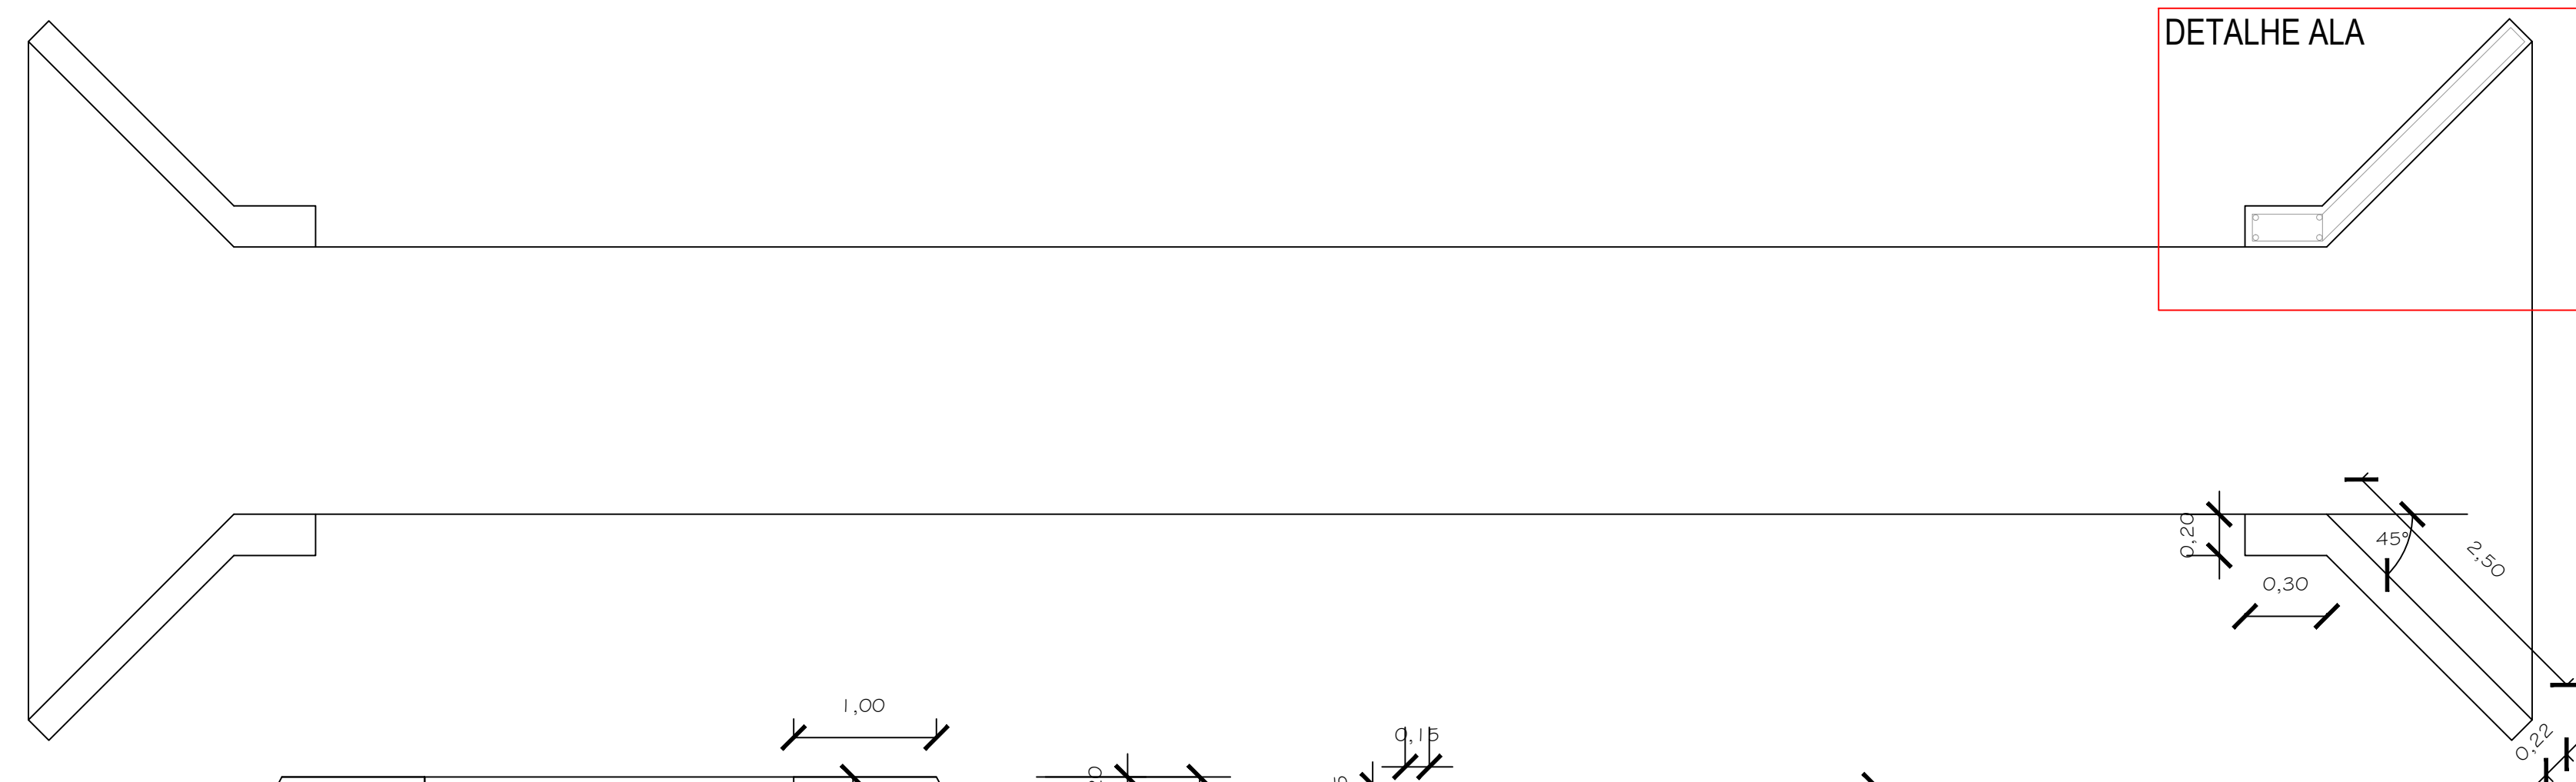

DETALHE ALA

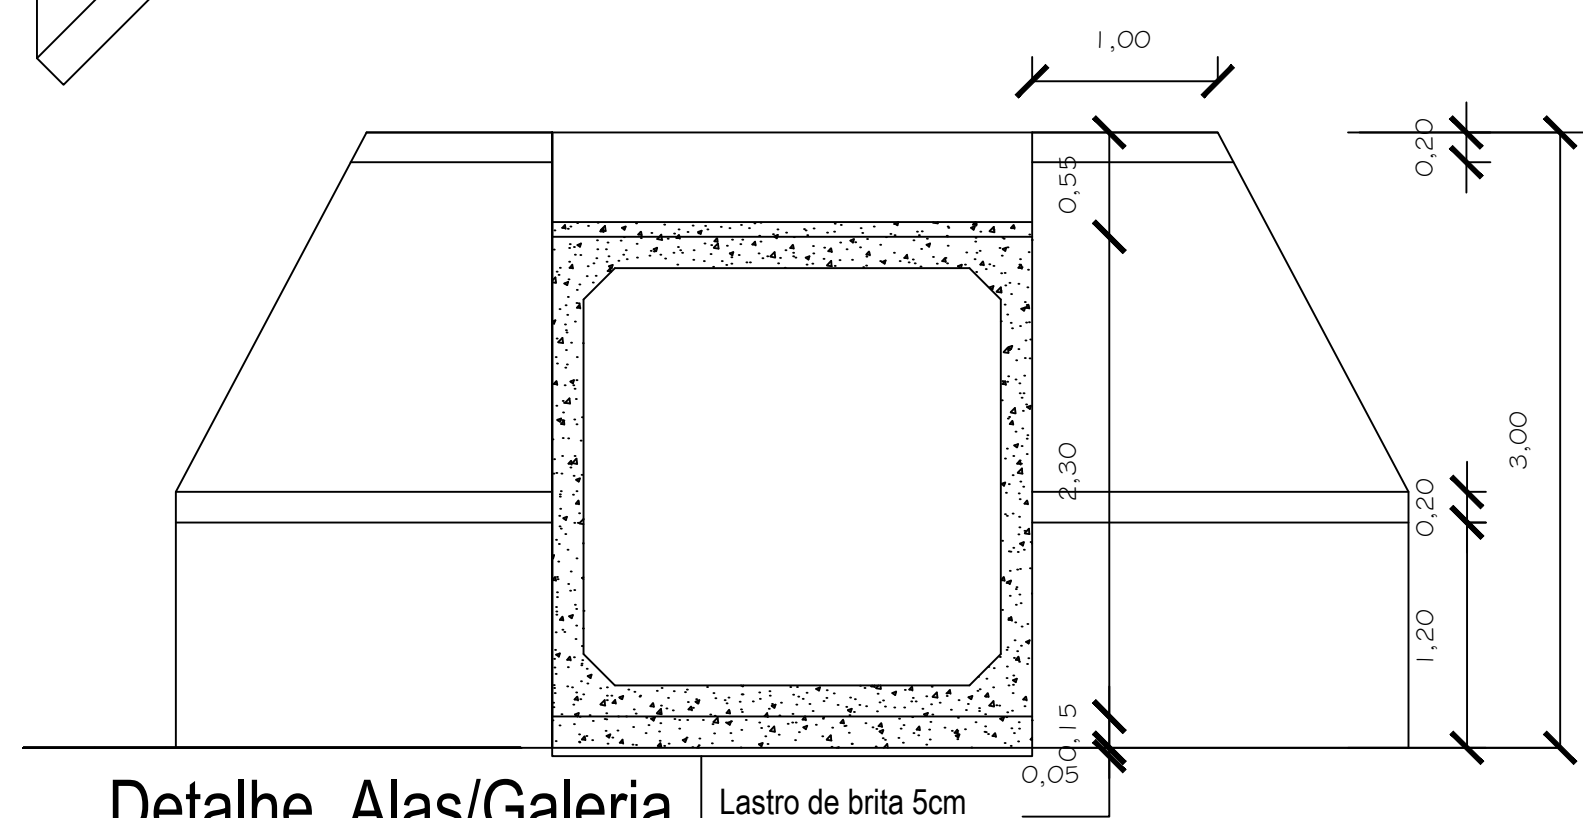


Detalhe Alas/Galeria

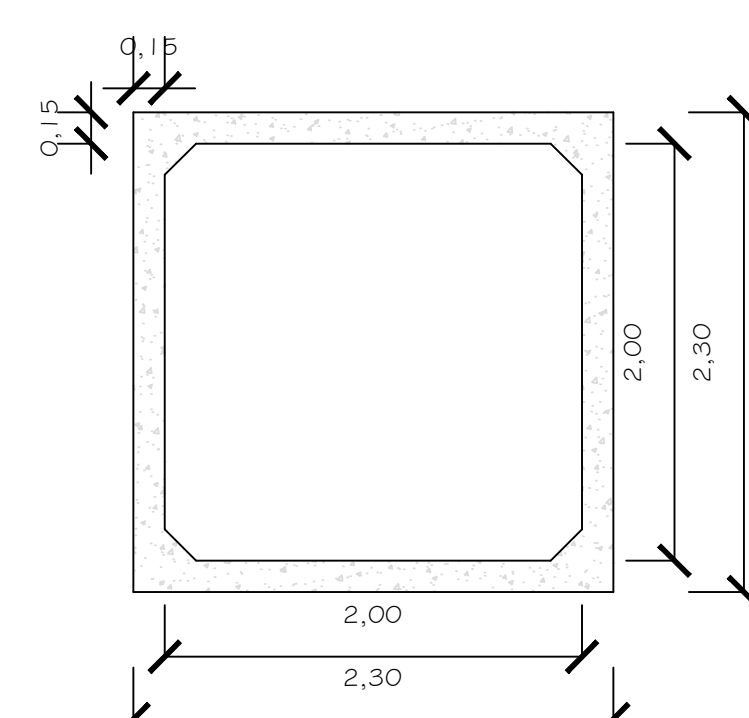


Detalhe Galeria

RADIER	
Concreto	
Área=	56,74 m ²
Volume=	8,51 m ³
Malha de aço	
Área=	56,74 m ²


ALAS	
Alvenaria	
Área=	24,33 m ²
Concreto (Vigas)	
Volume=	0,62 m ³
Concreto (Pilares)	
Volume=	0,72 m ³

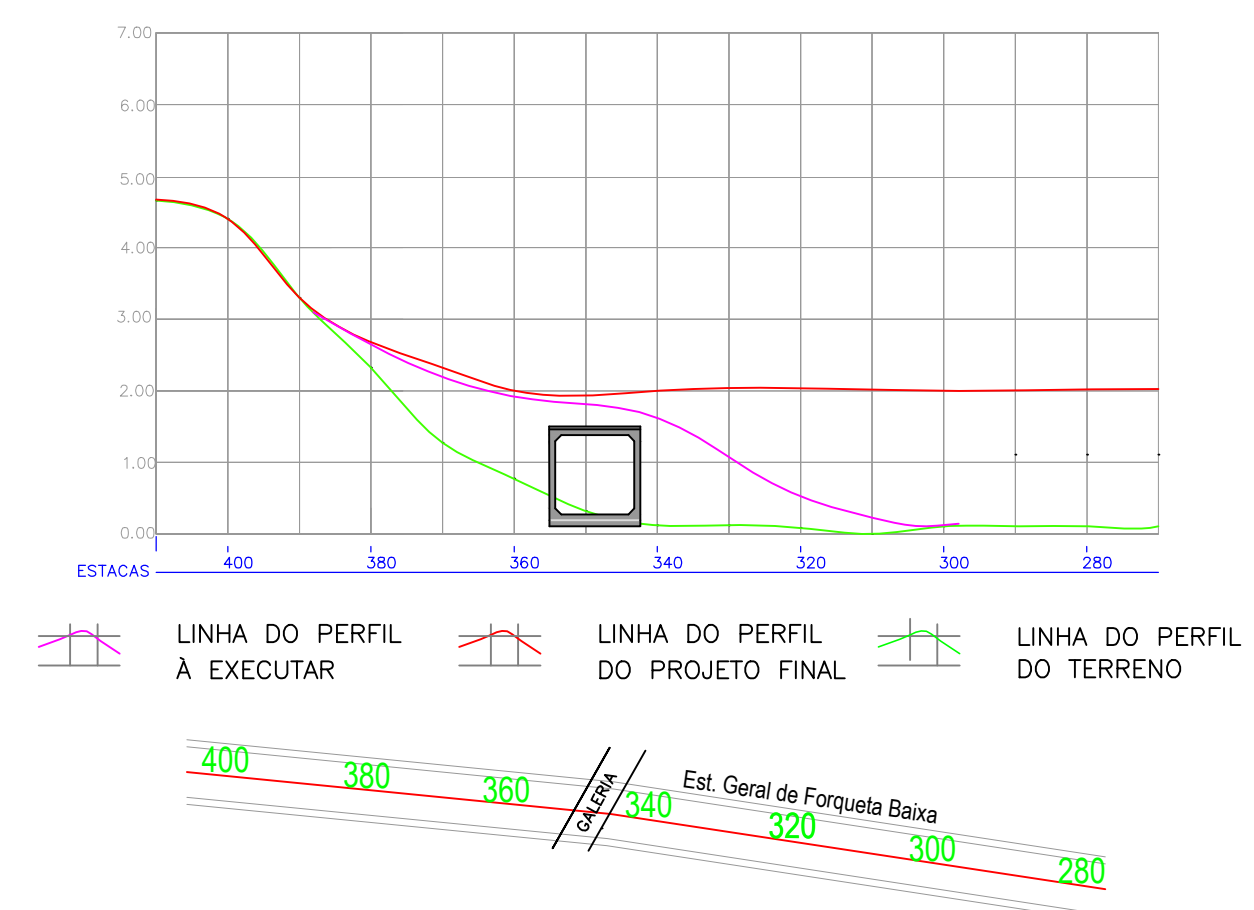


DETALHE ALA

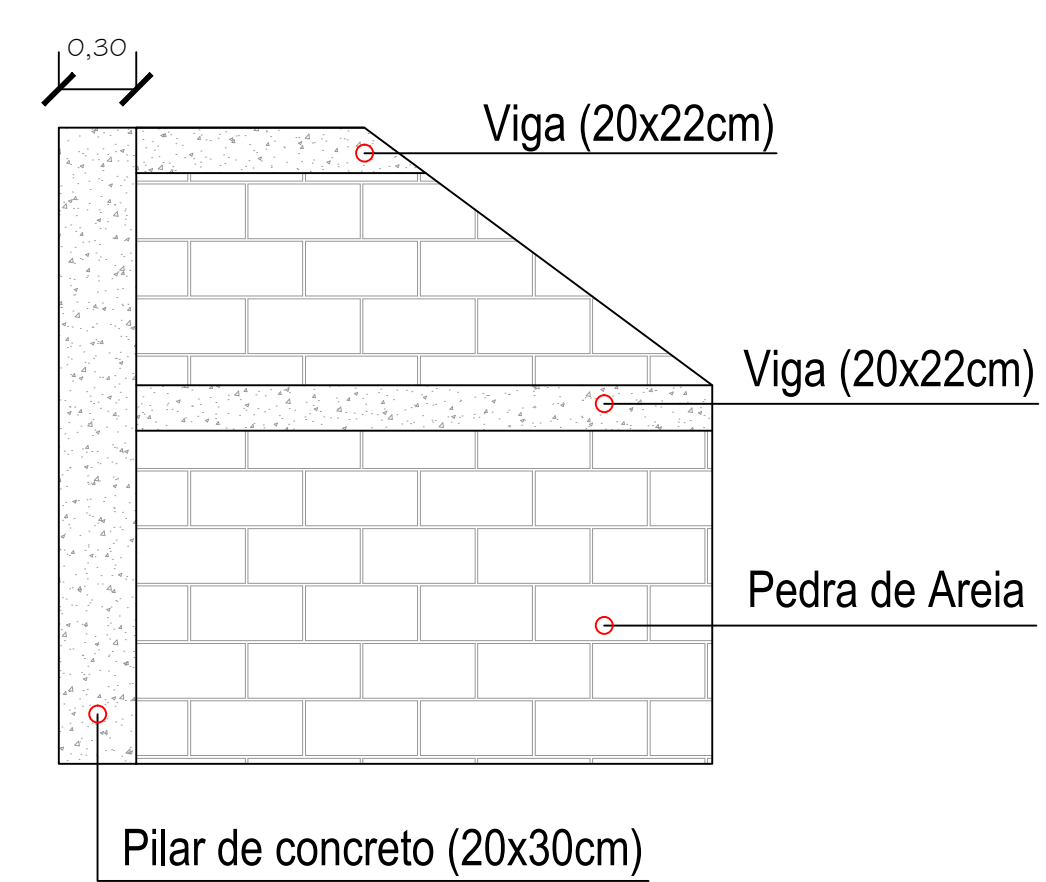

DETALHE VIGAS

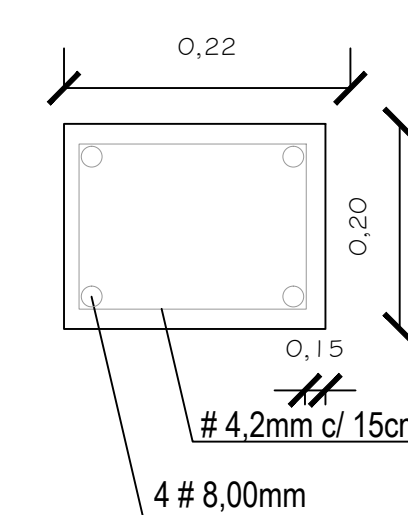

DETALHE PILARES

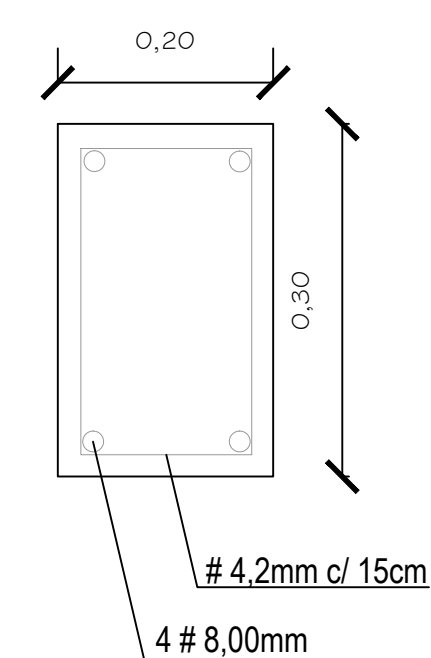

		PREFEITURA MUNICIPAL ARROIO DO MEIO / RS.	
ADMINISTRAÇÃO :		2013 — 2016	
RUA MONSENHOR JACOB SEGER — 186 — FONE 051—3716—1166		ARROIO DO MEIO — RS.	
Projeto: PROJETO — ALAS E RADIER		Data: MAR/2015	
Responsável do Projeto:	Proprietário:	Escala: 1:50	
Almir De Bona Engenheiro Civil CREA-RS 163.518-0	Silvestre Tolant Prefeito Municipal	Área: 56,74m ²	
Responsável da Execução:	Nome — Endereço:	Desenho: Patrícia	
	Estr. Geral Forqueta Baixa Bairro Barra da Forqueta Município de Arroio do Meio/RS	Folha: 01/01	