




PERFIL LONGITUDINAL


ESCALA HORIZ.: 1 / 1000

ESCALA VERT.: 1 / 100

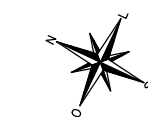

PLANTA BAIXA

ESCALA: 1 / 1000

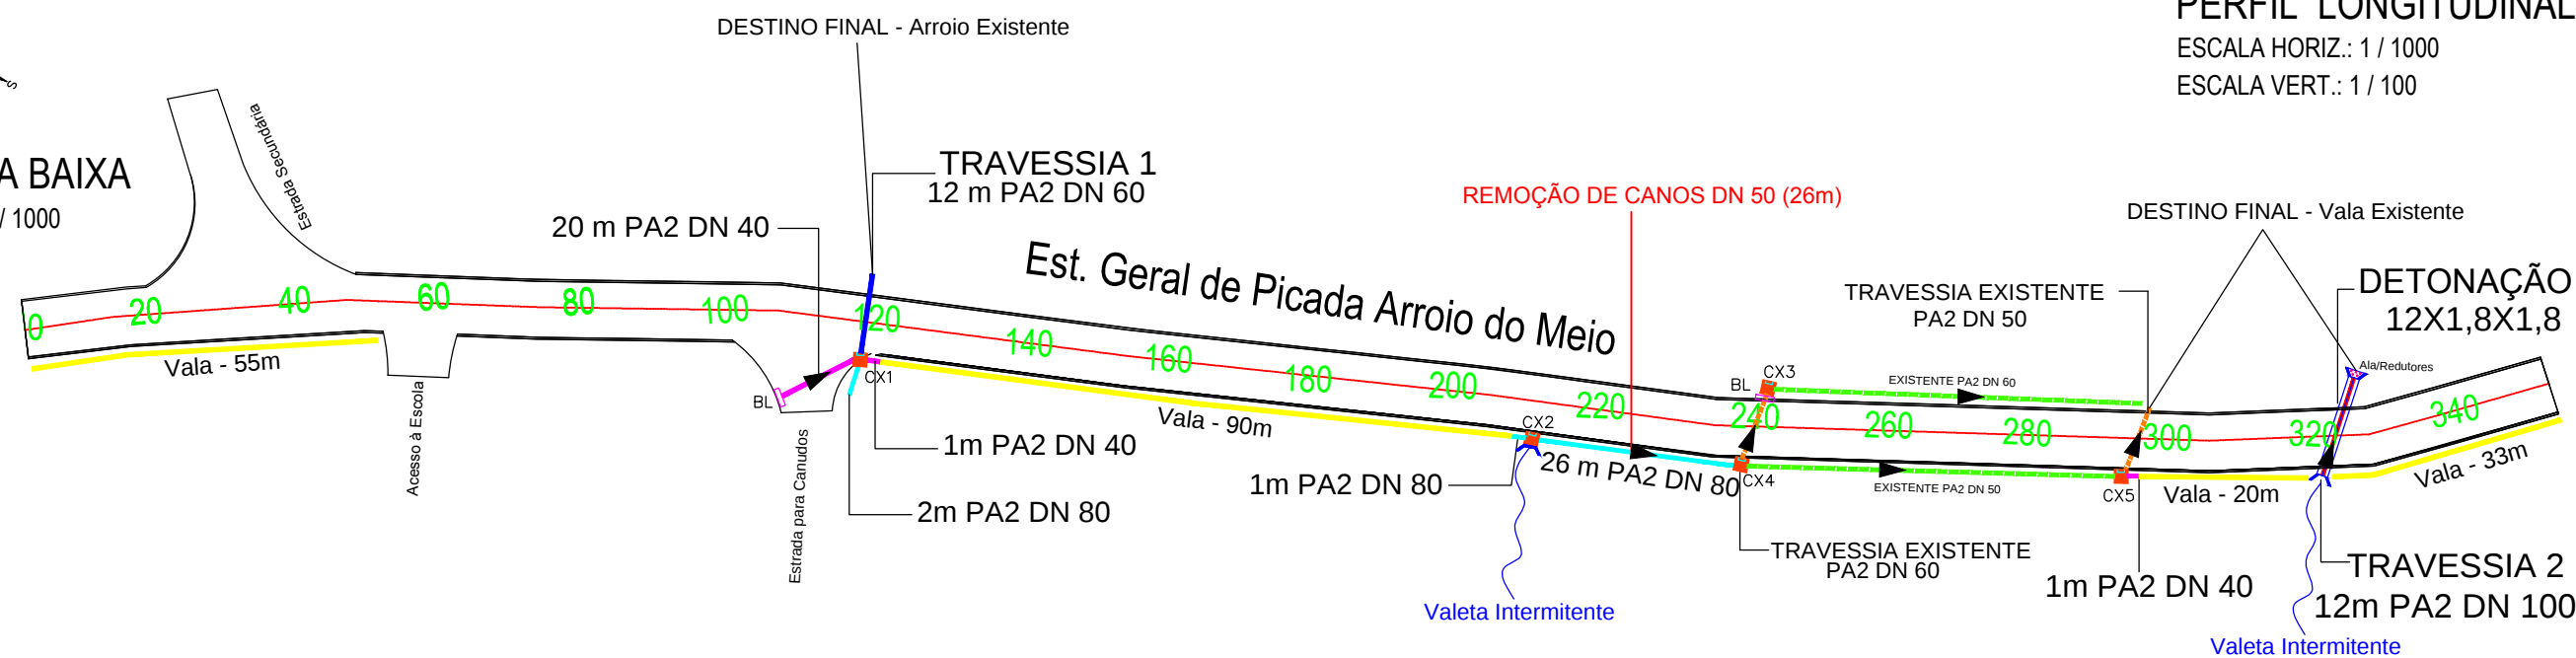

LEGENDA DA PLANTA:

- | | |
|-------------------------------|-----------------------------|
| ----- EIXO DA PISTA PROJETADO | CX1 (1,20x1,20) CLP05 |
| ----- BORDO DO PAV. EXISTENTE | CX2 (1,20x1,20 + ALA) CLP10 |
| ----- MEIO-FIO NOVO | CX3 (0,80x0,80) CLP03 |
| ----- PA2 DN 40 | CX4 (1,00x1,00) CLP04 |
| ----- PA2 DN 60 | CX5 (0,80x0,80) CLP03 |
| ----- PA2 DN 80 | BOCA DE LOBO |
| ----- PA2 DN 100 | SENTIDO DO ESCOAMENTO |
| ----- EXISTENTE | |
| ----- VALA | |

PREFEITURA MUNICIPAL
ARROIO DO MEIO/RS

DATA:
ABR/2015

ALDIR DE BONA
ENG. CIVIL -CREA RS 183518
RESPONSÁVEL TÉCNICO

ÁREA TOTAL:
5056,75 m²

ASSUNTO:
PAVIMENTAÇÃO ASFÁLTICA
PROJETO:
PROJETO DE DRENAGEM

LOCAL:
ESTRADA GERAL DE PICADA ARROIO DO MEIO

ESCALA:

FOLHA:

06/27