



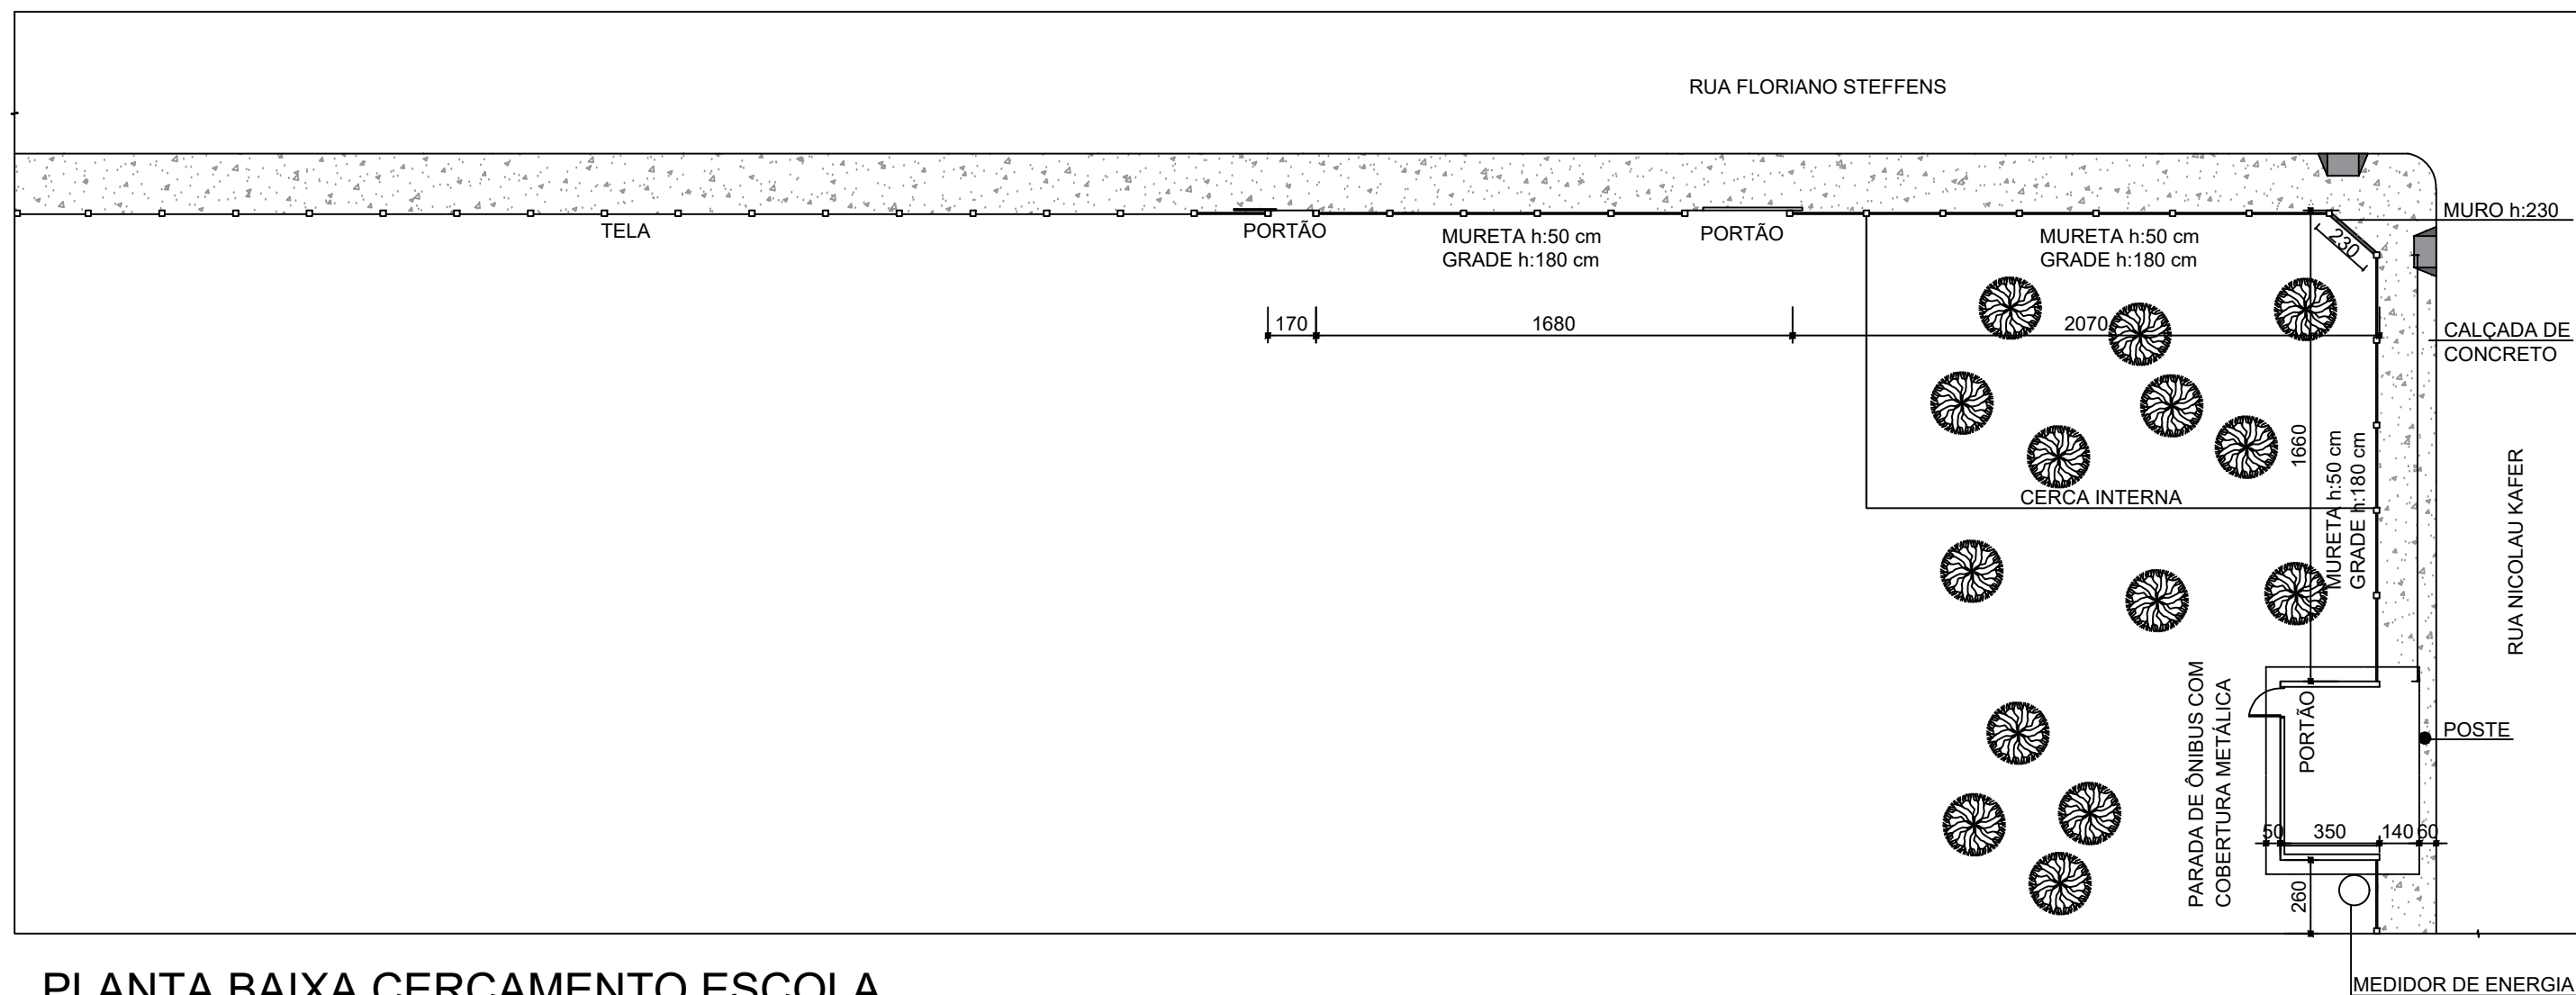


PLANTA BAIXA CERCAMENTO ESCOLA

ESCALA 1:250

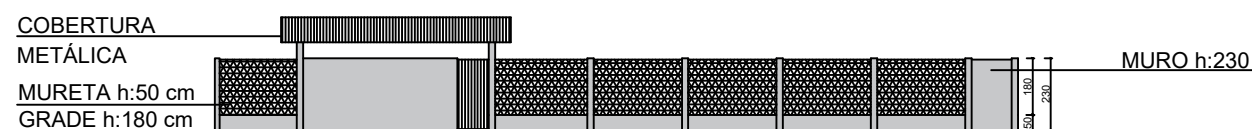

VISTA FRONTAL

ESCALA 1:250

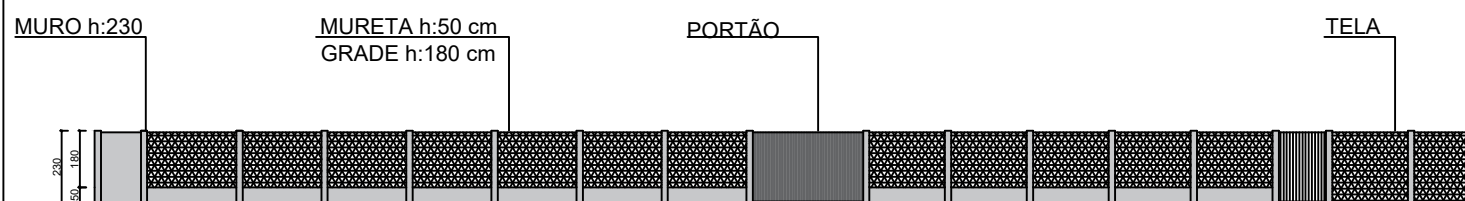

VISTA LATERAL

ESCALA 1:250

	PREFEITURA MUNICIPAL ADMINISTRAÇÃO : ARROIO DOMEIO / RS 2017–2020 RUA MONSENHOR JACOB SEGER - 186 - FONE 051-716-1166 ARROIO DO MEIO - RS.		
	RESP PROJETO : Eng. Civil Felipe Arend Prediger PROPRIETÁRIO : Prefeito Municipal Klaus Werner Schnack	NOME - ENDEREÇO : ESCOLA MUNICIPAL BARRA DO FORQUETA	
PRANCHA : PLANTA BAIXA E VISTAS			
DESENHO : RAIZA	DATA : 10/2019	ESCALAS : 1/250	ÁREA :