


Nº FURO	LOCALIZAÇÃO
F1	À 3,50m do Eixo da Estr. Geral Picada Arroio do Meio, na Embocadura da Estr. Secundária
F2	Eixo da Estr. Geral Picada Arroio do Meio, próximo à Estaca 60.
F3	À 3,00m do Eixo da Estr. Geral Picada Arroio do Meio, próximo à Estaca 120.
F4	Eixo da Estr. Geral Picada Arroio do Meio, na Estaca 180.
F5	À 4,00m do Eixo da Estr. Geral Picada Arroio do Meio, próximo à Estaca 240.
F6	Eixo da Estr. Geral Picada Arroio do Meio, próximo à Estaca 300.
F7	À 3,50m do Eixo da Estr. Geral Picada Arroio do Meio, próximo à Estaca 320.

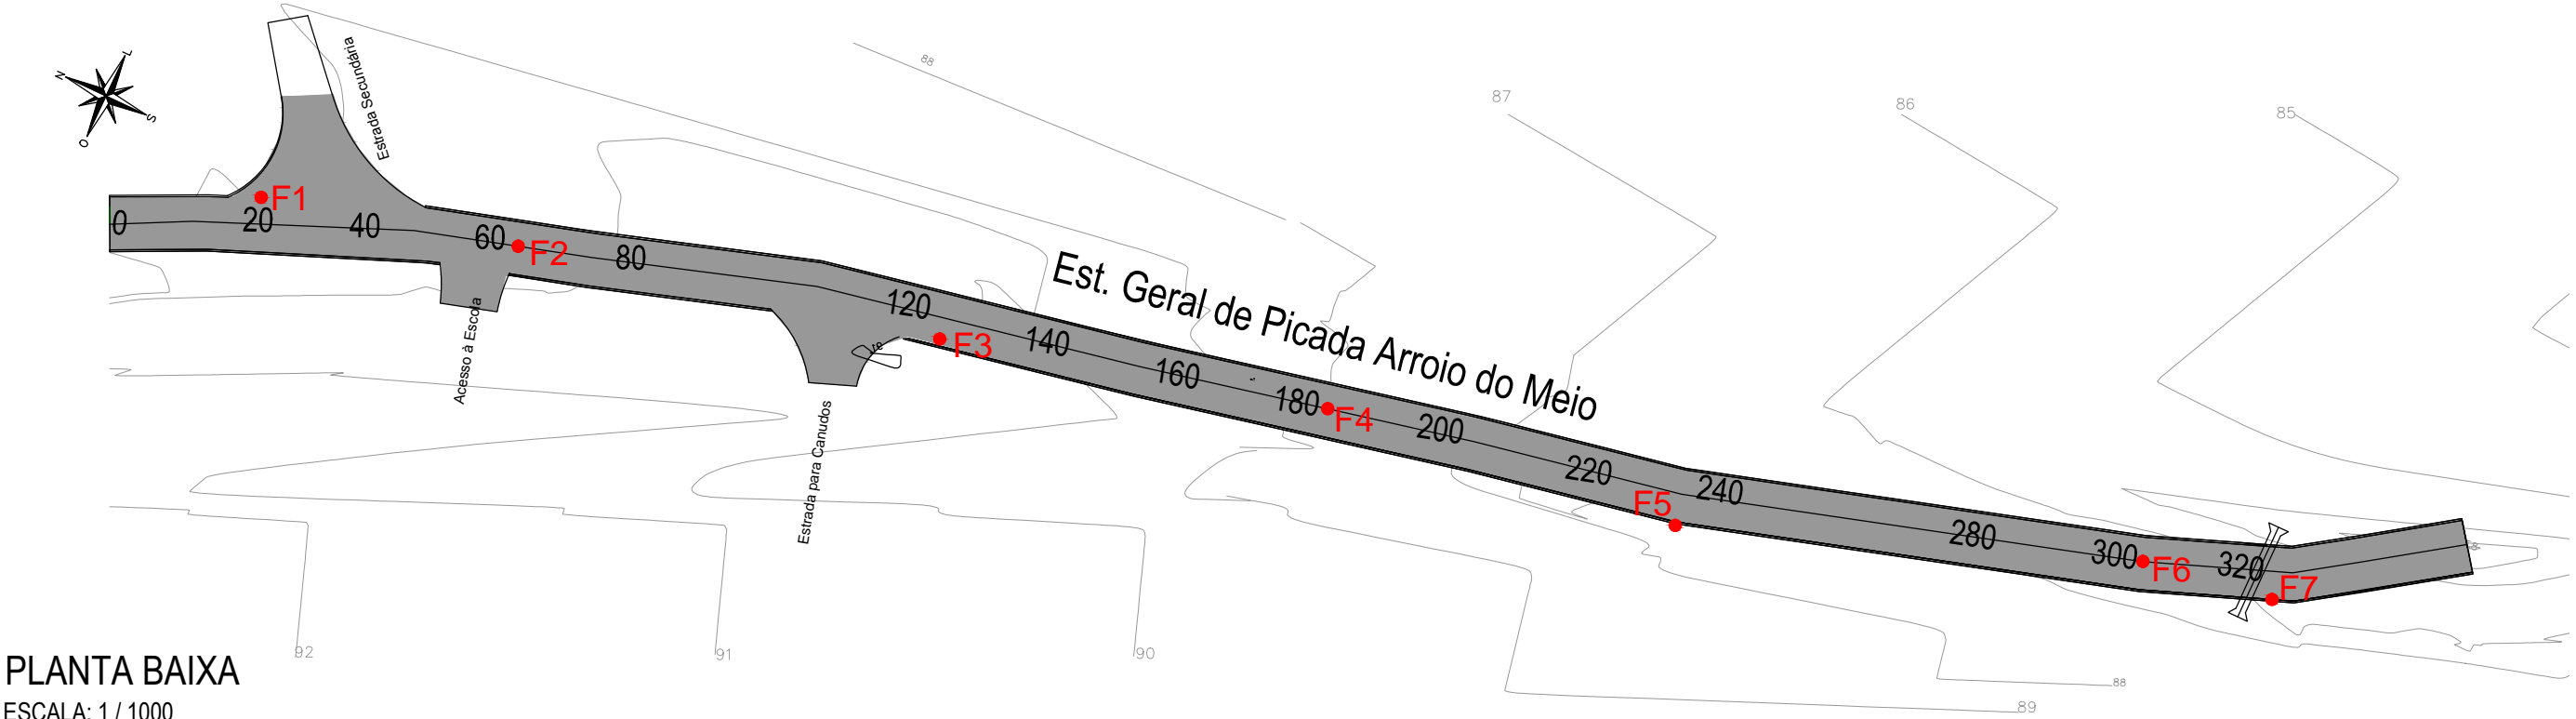

PLANTA BAIXA
ESCALA: 1 / 1000

- LEGENDA DA PLANTA
- EIXO DA PISTA PROJETADA
 - MEIO-FIO DE CONCRETO
 - BORDO DA PISTA EXISTENTE
 - CONV. DE TALUDE
 - LOCAL E NÚMERO DO FURO DE SONDAGEM
 - ÁREA DE PAVIMENTAÇÃO



PREFEITURA MUNICIPAL
ARROIO DO MEIO/RS

PREFEITO MUNICIPAL		ALDIR DE BONA ENG. CIVIL –CREA RS 183518 RESPONSÁVEL TÉCNICO	
DATA: ABR/2015	ÁREA TOTAL: 5056,75 m²		

ASSUNTO: PAVIMENTAÇÃO ASFÁLTICA	
PROJETO: PLANTA DE SONDAGEM	
LOCAL: ESTRADA GERAL DE PICADA ARROIO DO MEIO	
ESCALA: INDICADA	FOLHA: 25/27