


Nº FURO	LOCALIZAÇÃO
F1	Eixo da estrada, entre a estaca 0 e 20.
F2	À 1,50m do eixo da estrada, na estaca 80.
F3	Eixo da estrada, próximo à estaca 160.
F4	À 3,00m do eixo da estrada, na estaca 240.

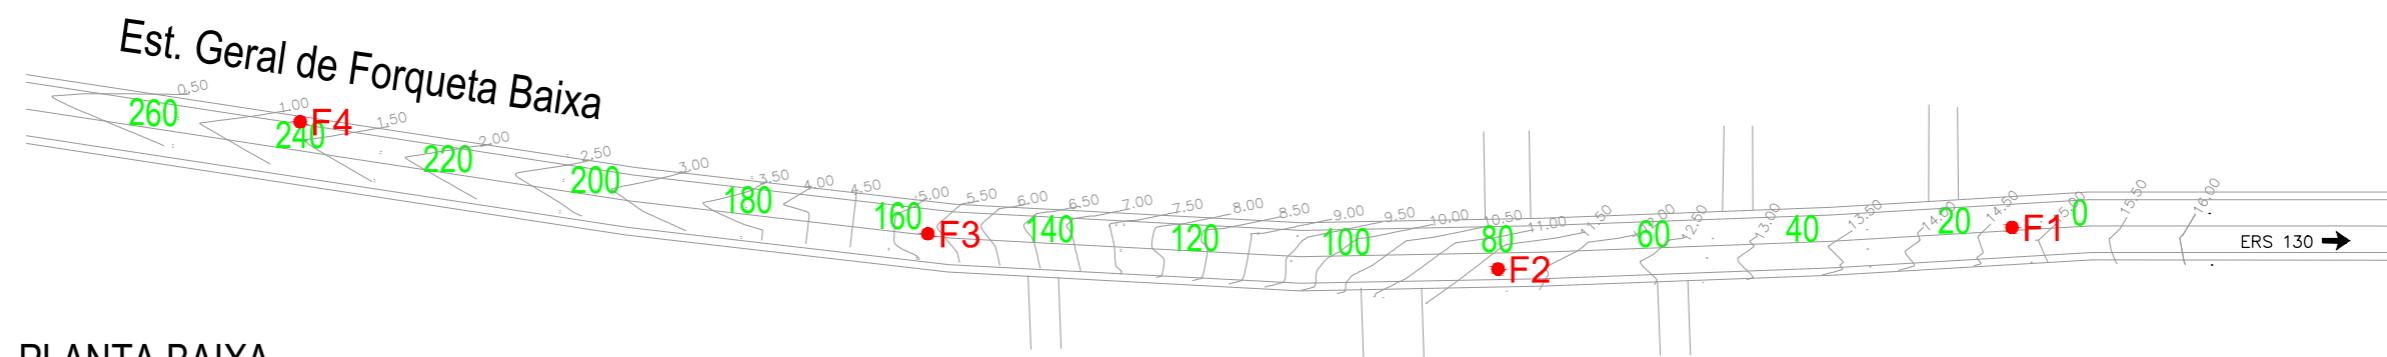

PLANTA BAIXA

ESCALA: 1 / 1000



LEGENDA DA PLANTA

- EIXO DA PISTA PROJETADA
- MEIO-FIO DE CONCRETO
- BORDO DA PISTA EXISTENTE
- F LOCAL E NÚMERO DO FURO DE SONDAÇÃO
- ÁREA DE PAVIMENTAÇÃO
- CURVA DE NÍVEL (0.50m)

LEGENDA DO PERFIL

- LINHA DO PERFIL DO PROJETO
- LINHA DO PERFIL DO TERRENO



PREFEITURA MUNICIPAL
ARROIO DO MEIO/RS

PREFEITO MUNICIPAL
ALDIR DE BONA
ENG. CIVIL – CREA RS 183518
RESPONSÁVEL TÉCNICO
DATA: ABR/2015

ALDIR DE BONA
ENG. CIVIL – CREA RS 183518
RESPONSÁVEL TÉCNICO
DATA: ABR/2015

ÁREA TOTAL: 9.120,00 m²

ASSUNTO:
PAVIMENTAÇÃO ASFÁLTICA
PROJETO:
PLANTA DE SONDAÇÃO

LOCAL:
ESTRADA GERAL DE FORQUETA BAIXA
ESCALA:
1/1000

FOLHA:
22/32