


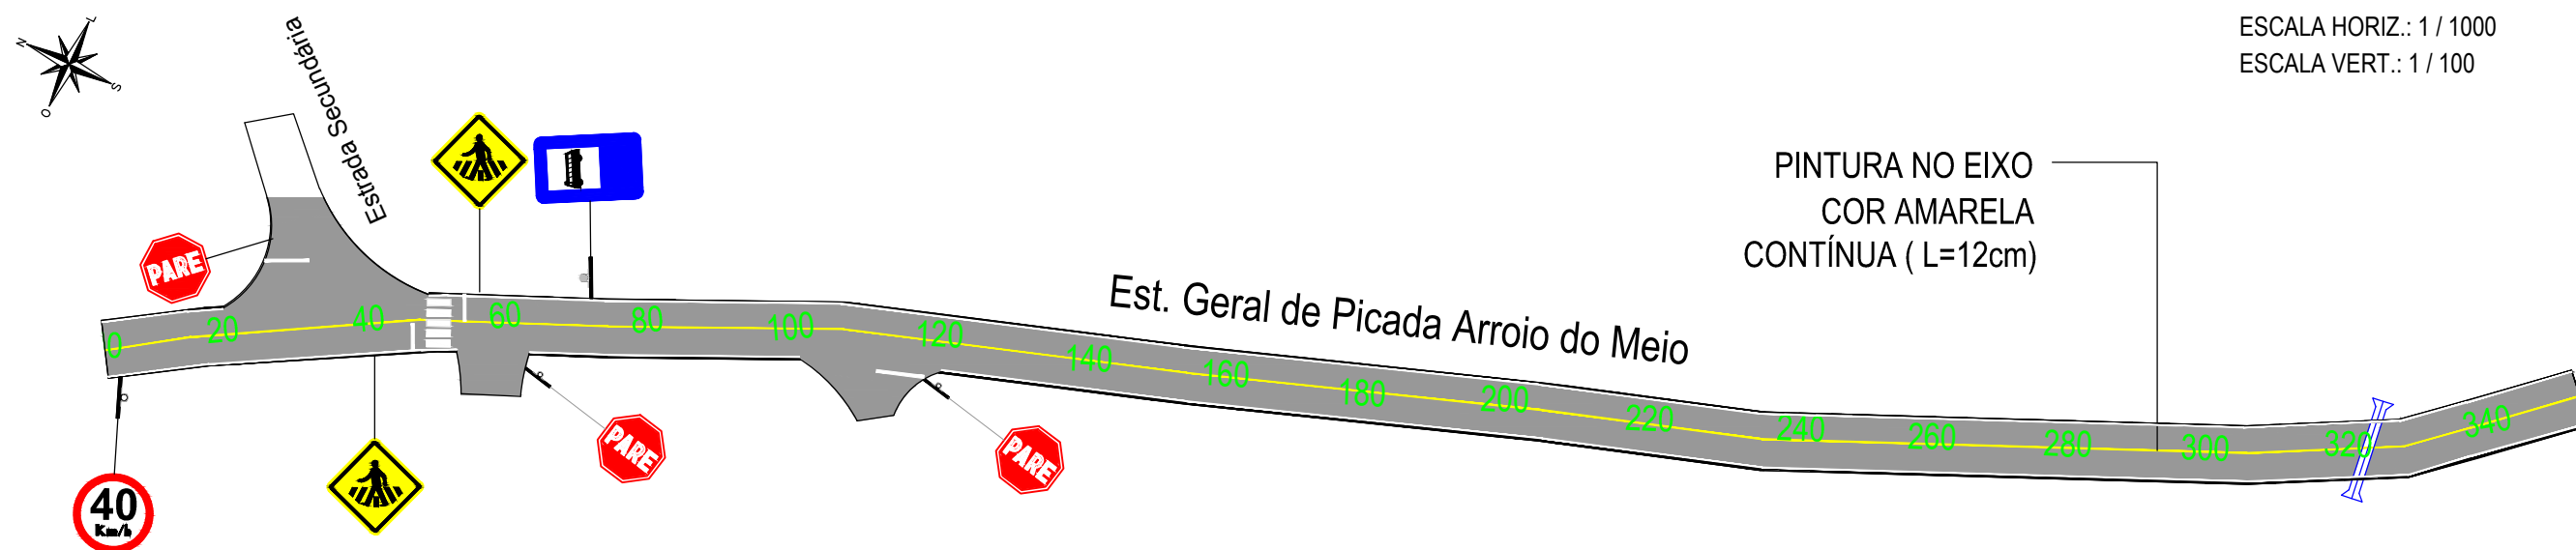

PERFIL LONGITUDINAL

ESCALA HORIZ.: 1 / 1000

ESCALA VERT.: 1 / 100



PLANTA BAIXA

ESCALA: 1 / 1000

LEGENDA DA PLANTA

- PINTURA NO EIXO, COR AMARELA, CONTÍNUA, L=12cm
- FAIXA DE SEGURANÇA
- ÁREA DE PAVIMENTAÇÃO
- PLACA A 32 b
- RAMPA DE ACESSO A CADEIRANTES

LEGENDA DO PERFIL:

- LINHA DO PERFIL DO PROJETO
- LINHA DO PERFIL DO TERRENO



PREFEITURA MUNICIPAL
ARROIO DO MEIO/RS

PREFEITO MUNICIPAL

ALDIR DE BONA
ENG. CIVIL -CREA RS 183518
RESPONSÁVEL TÉCNICO

DATA:
ABR/2015

ÁREA TOTAL:
5056,75 m²

ASSUNTO:
PAVIMENTAÇÃO ASFÁLTICA
PROJETO:
PROJETO DE SINALIZAÇÃO

LOCAL:
ESTRADA GERAL DE PICADA ARROIO DO MEIO

ESCALA:
INDICADA

FOLHA:
17/27