


MDF: CINZA CRISTAL

ACABAMENTO DOS MÓVEIS EM MDF 3.6 mm, PARTE INTERNA 1.8 mm

É NECESSÁRIO CONFERIR AS MEDIDAS NO LOCAL

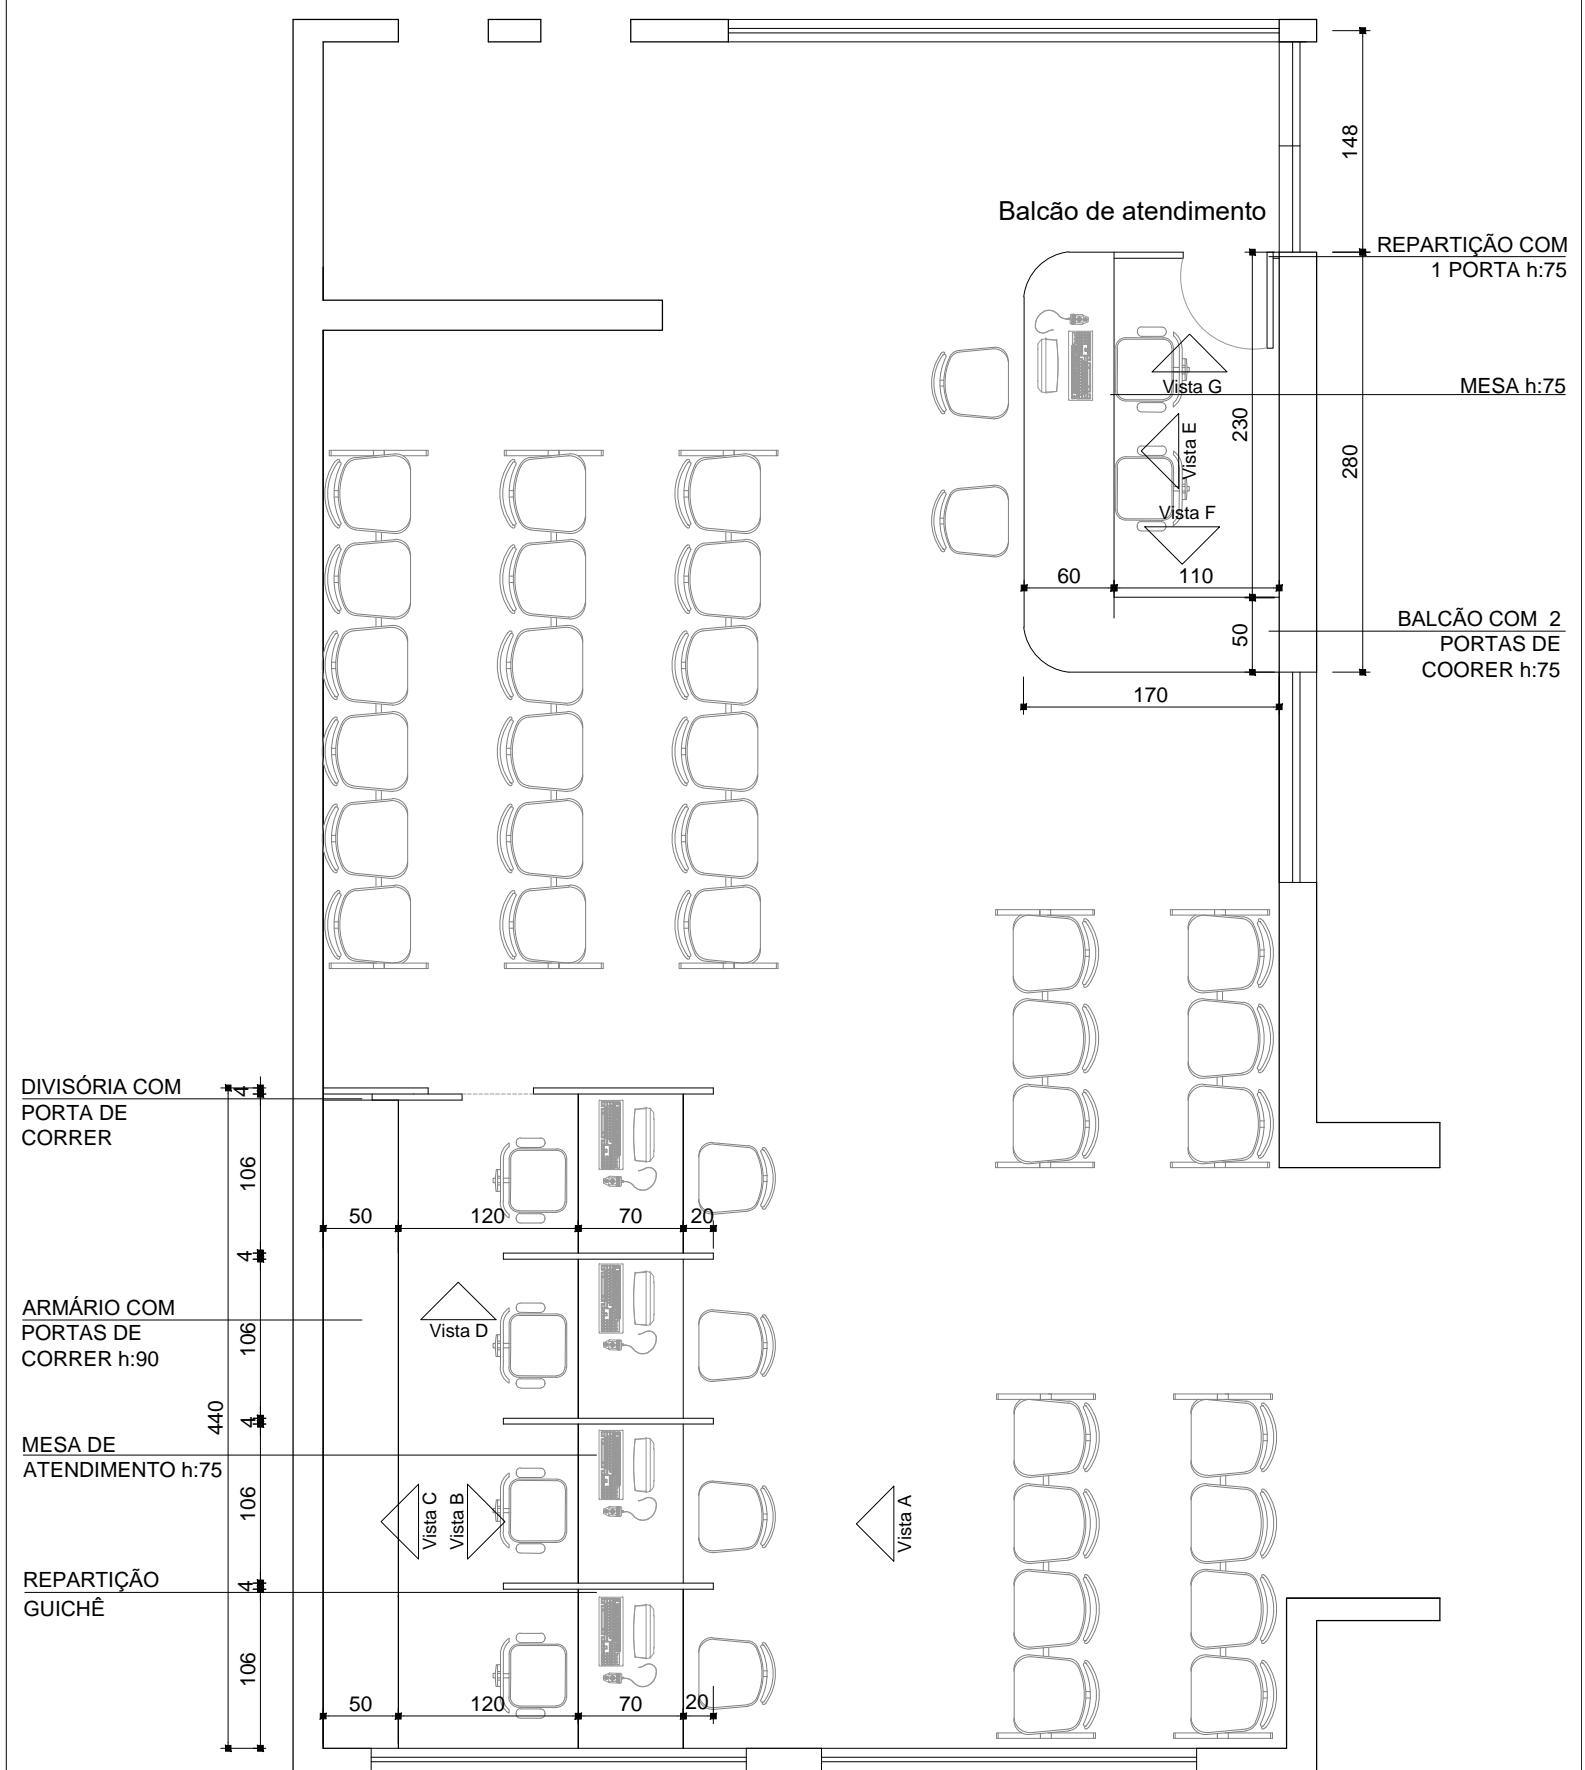


PLANTA BAIXA ÁREA DE ATENDIMENTO

ESCALA 1:50

REPARTIÇÃO
GUICHÊ MDF 3.6 mm

MESA DE
ATENDIMENTO h:75
ACABAMENTO MDF
3.6 mm

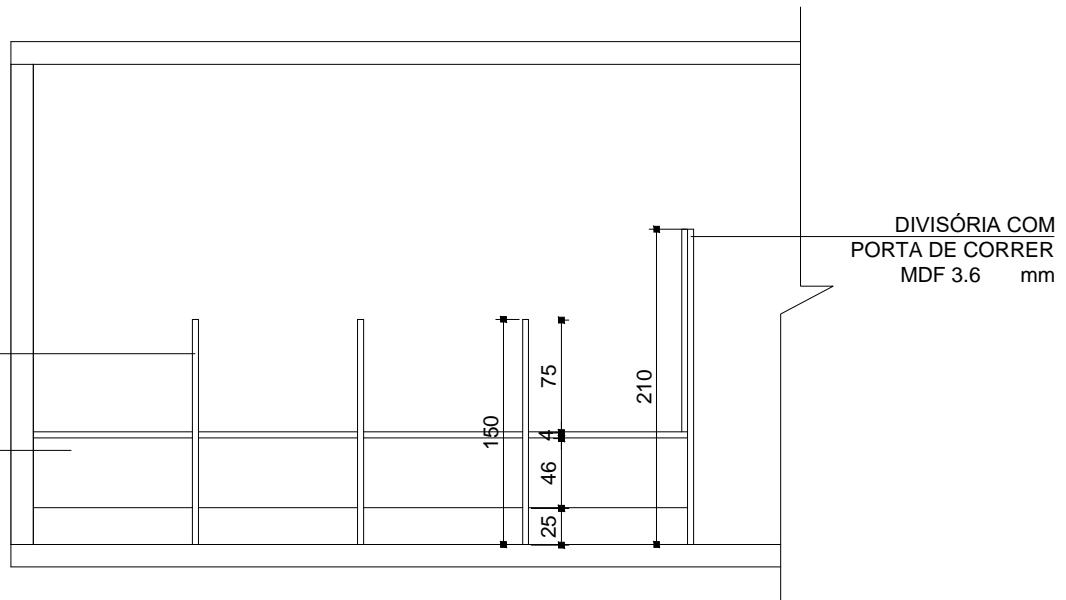


VISTA A

ESCALA 1:50

DIVISÓRIA COM
PORTA DE CORRER
MDF 3.6 mm

REPARTIÇÃO
GUICHÊ MDF 3.6 mm

MESA DE
ATENDIMENTO h:75
ACABAMENTO 3.6
mm

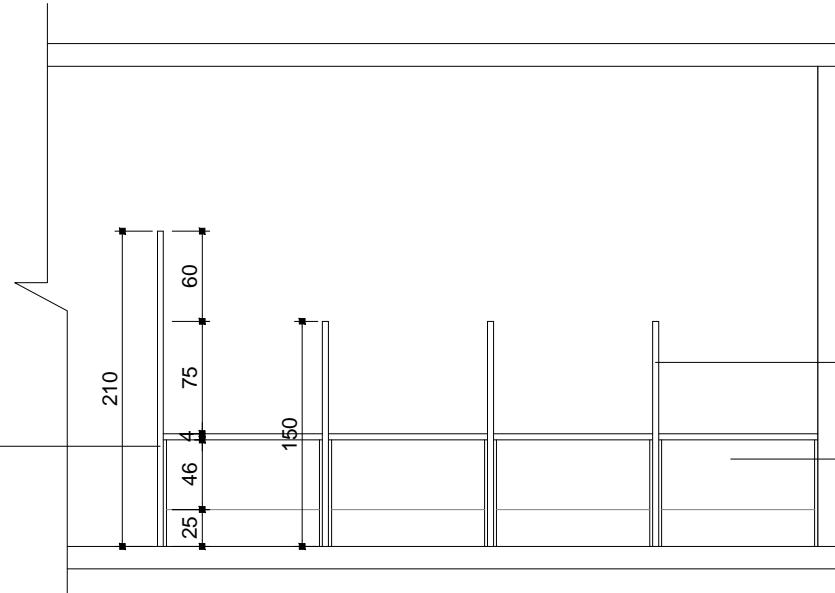


VISTA B

ESCALA 1:50


MDF: CINZA CRISTAL

ACABAMENTO DOS MÓVEIS EM MDF 3.6 mm, PARTE INTERNA 1.8 mm

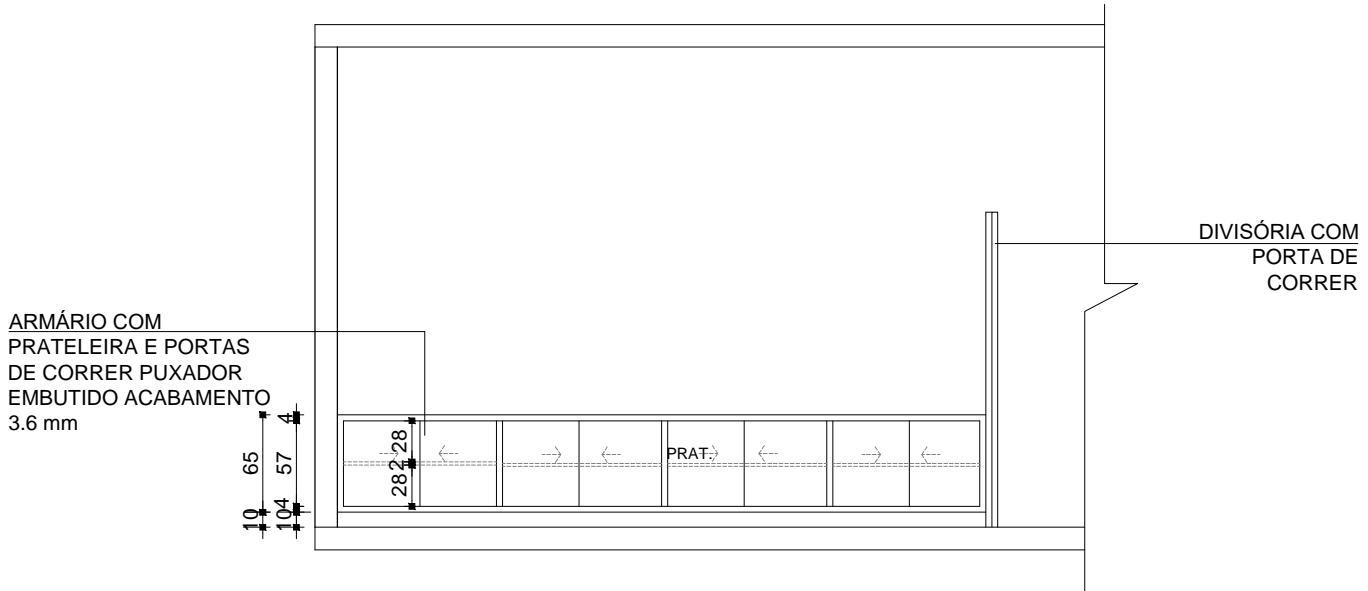

VISTA C

ESCALA 1:50

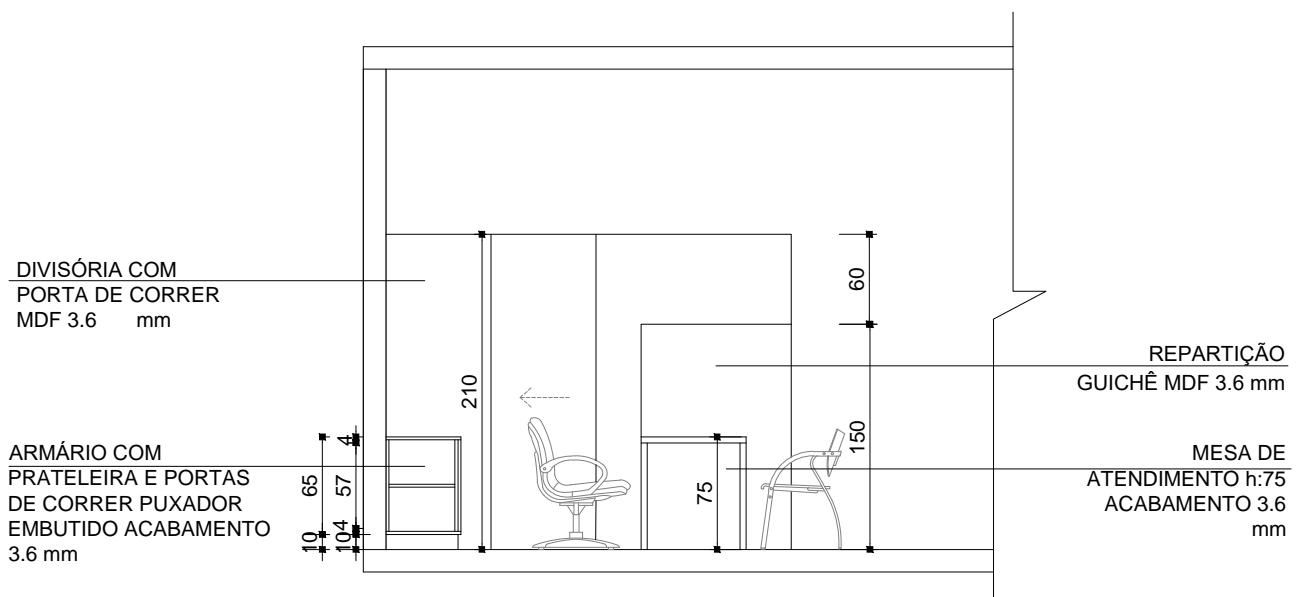


VISTA D

ESCALA 1:50


MDF: CINZA CRISTAL

ACABAMENTO DOS MÓVEIS EM MDF 3.6 mm, PARTE INTERNA 1.8 mm

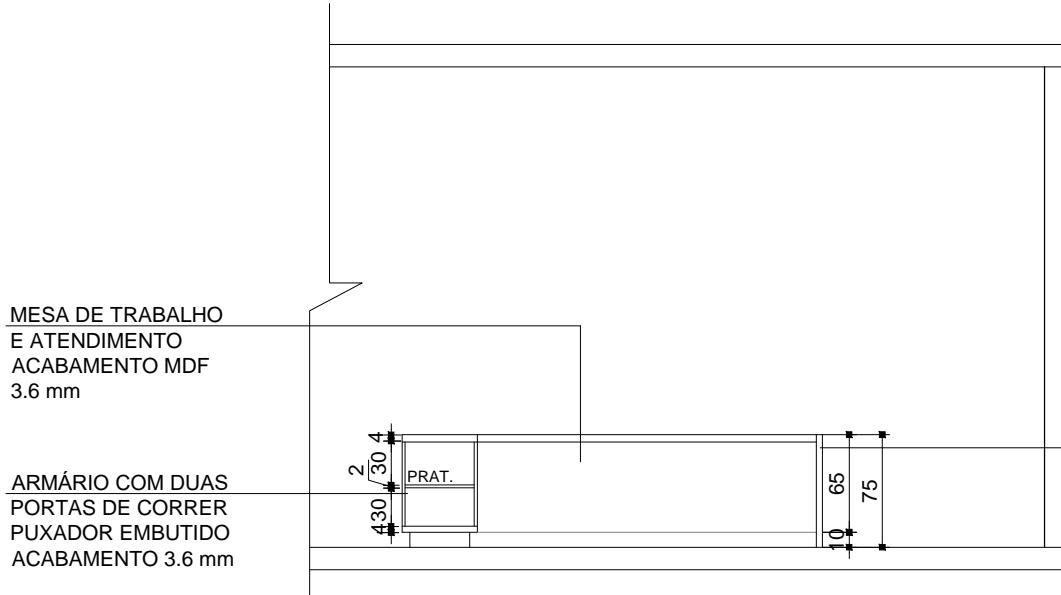


VISTA E

ESCALA 1:50

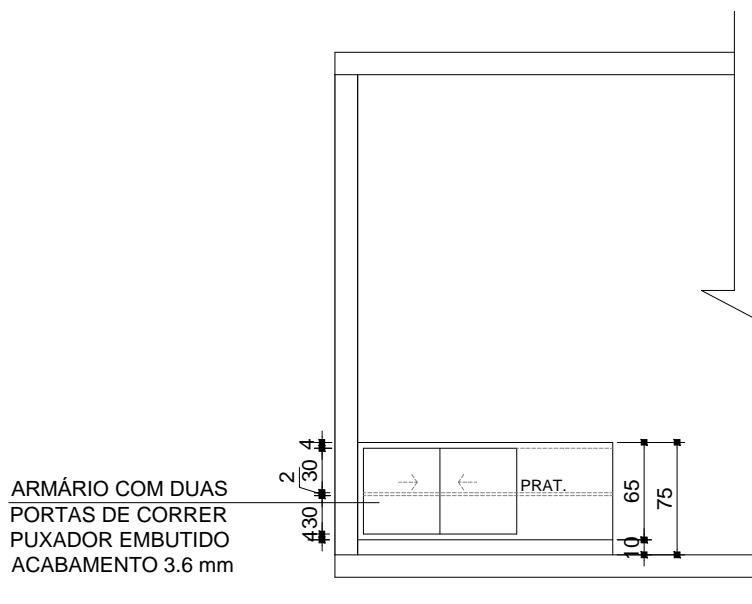

VISTA F

ESCALA 1:50

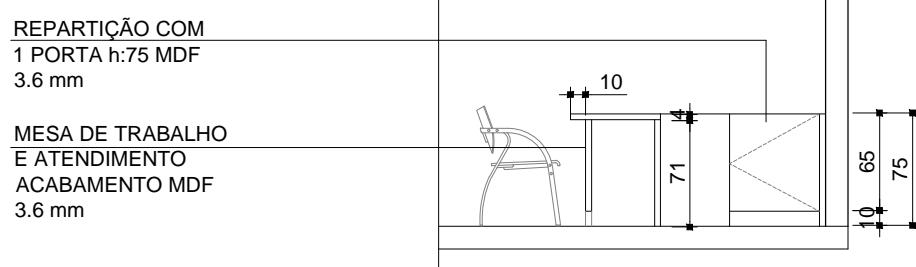


VISTA G

ESCALA 1:50


MDF: CINZA CRISTAL

ACABAMENTO DOS MÓVEIS EM MDF 3.6 mm, PARTE INTERNA 1.8 mm

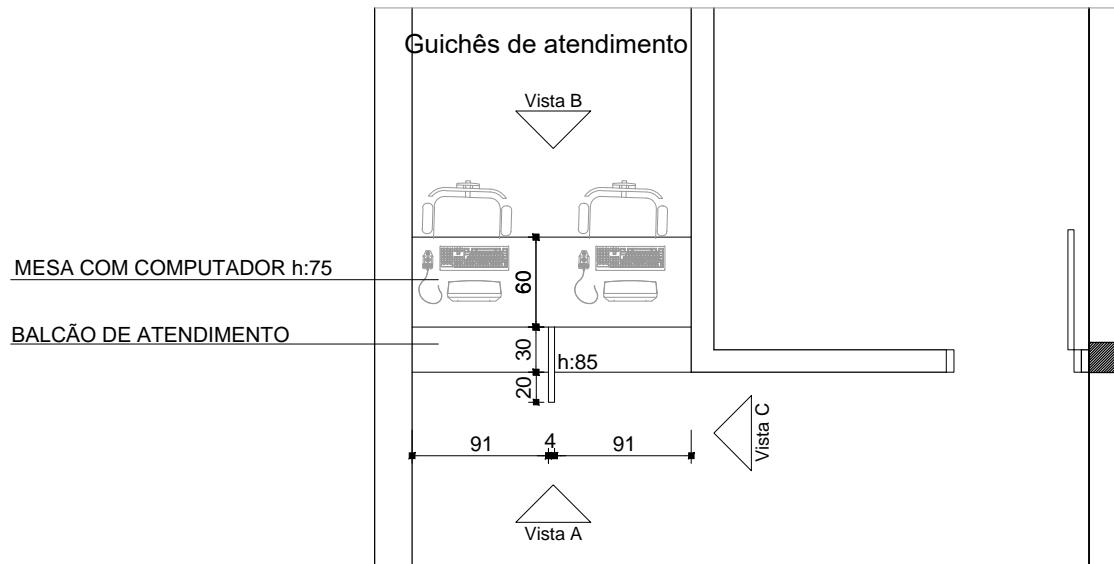

PLANTA BAIXA ATENDIMENTO FARMÁCIA

ESCALA 1:50

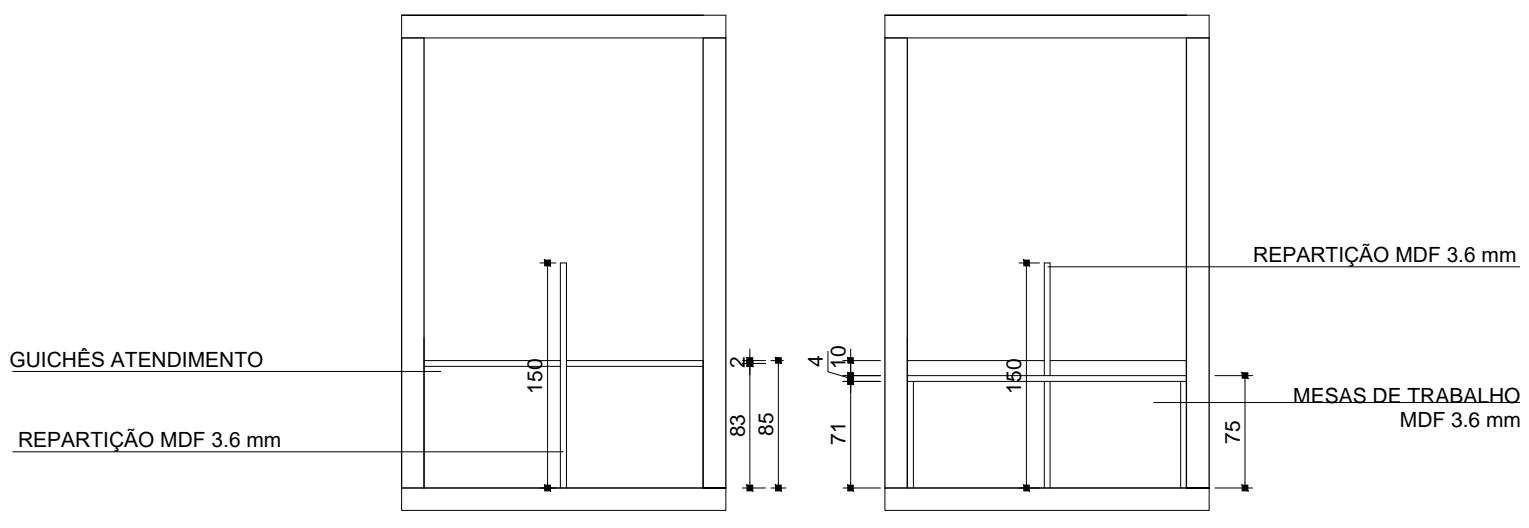


VISTA A

ESCALA 1:50

VISTA B

ESCALA 1:50

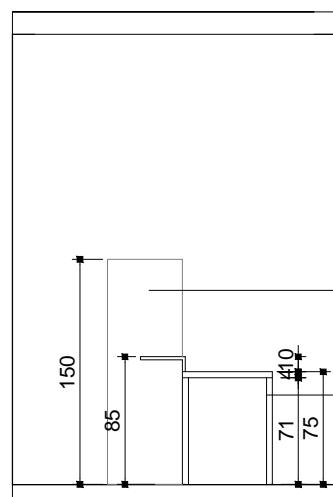



MDF: CINZA CRISTAL

ACABAMENTO DOS MÓVEIS EM MDF
3.6 mm, PARTE INTERNA 1.8 mm

VISTA C

ESCALA 1:50

É NECESSÁRIO CONFERIR AS MEDIDAS NO LOCAL

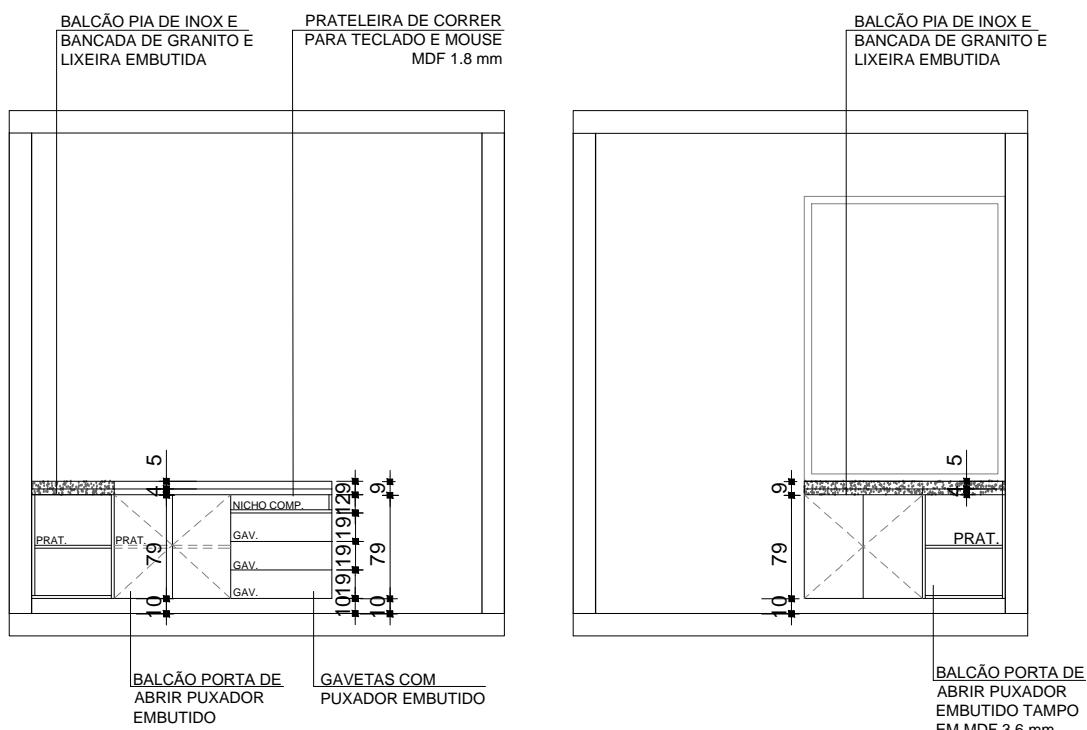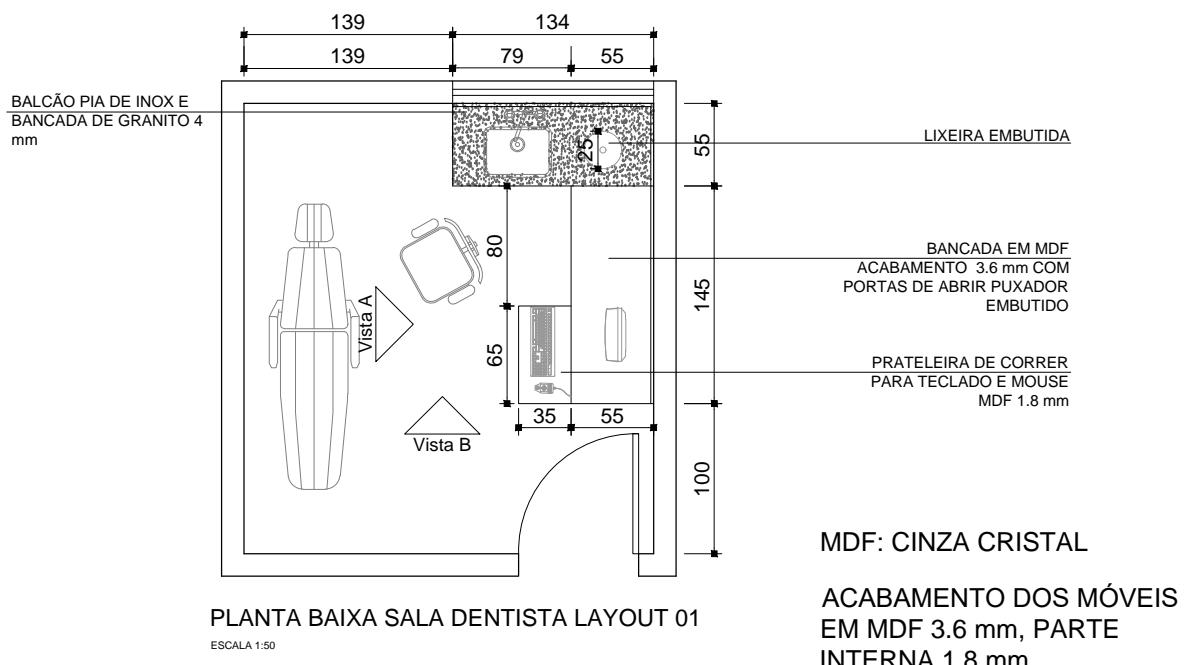

MDF: CINZA CRISTAL


ACABAMENTO DOS MÓVEIS EM MDF 3.6 mm, PARTE INTERNA 1.8 mm

É NECESSÁRIO CONFERIR AS MEDIDAS NO LOCAL

MDF: CINZA CRISTAL


ACABAMENTO DOS MÓVEIS EM MDF 3.6 mm, PARTE INTERNA 1.8 mm

É NECESSÁRIO CONFERIR AS MEDIDAS NO LOCAL

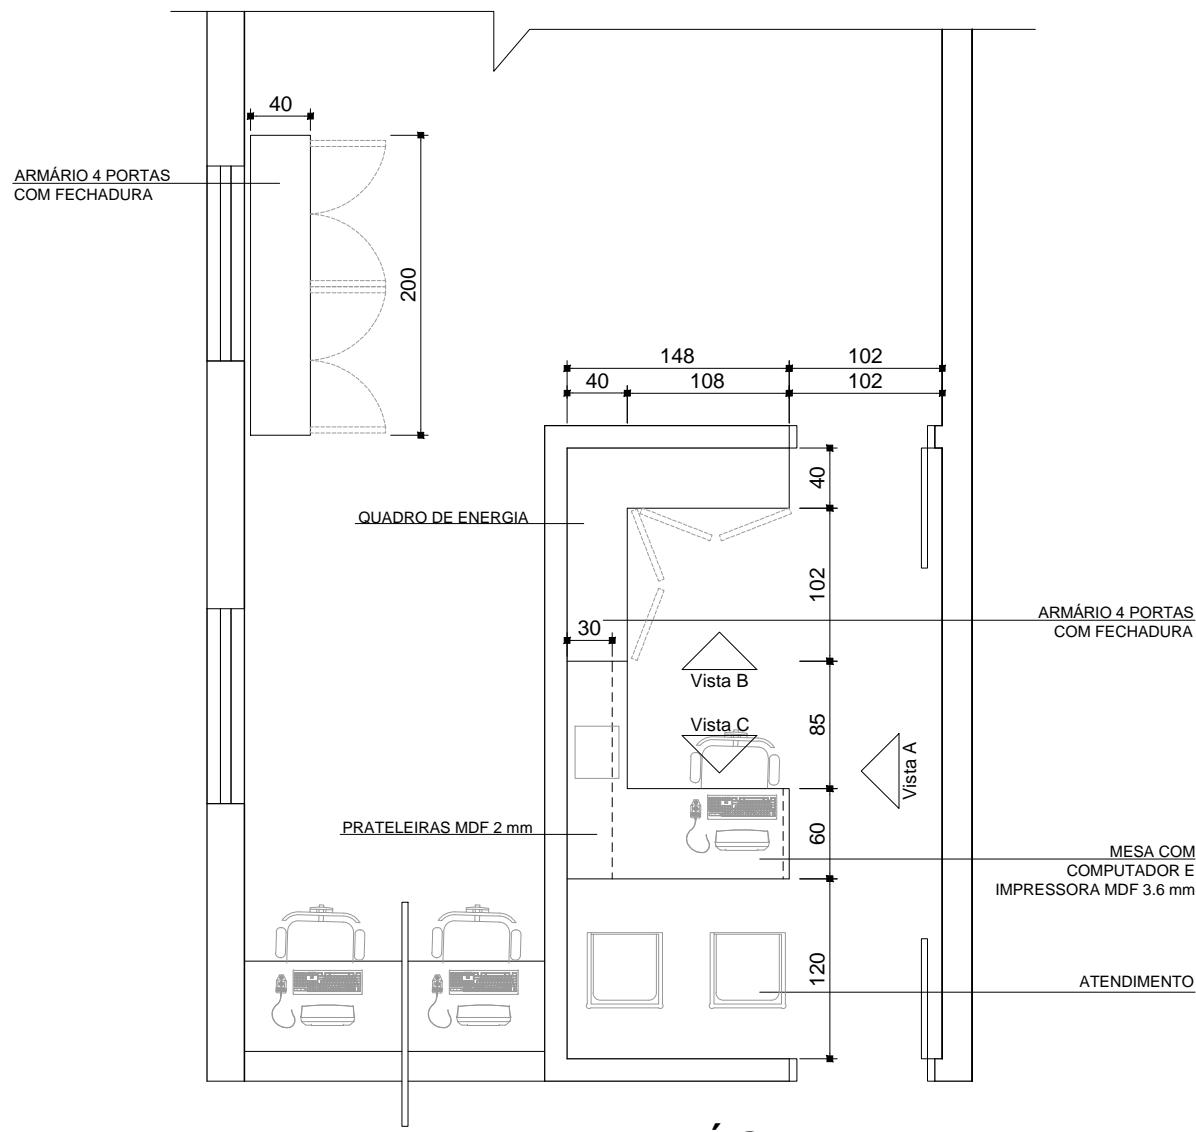

PLANTA BAIXA FARMÁCIA


ESCALA 1:50

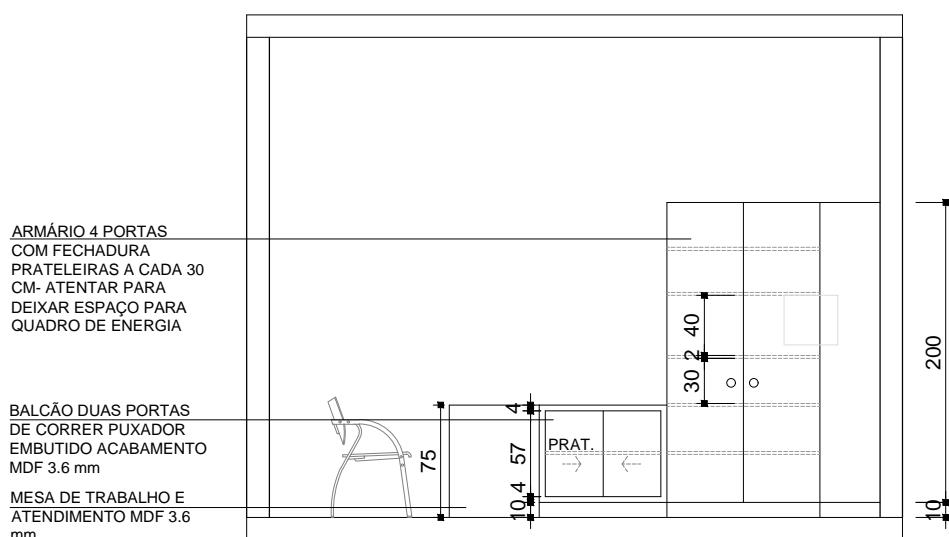

VISTA A


ESCALA 1:50

ARMÁRIO 4 PORTAS
COM FECHADURA
PRATELEIRAS A CADA 30
CM- ATENTAR PARA
DEIXAR ESPAÇO PARA
QUADRO DE ENERGIA

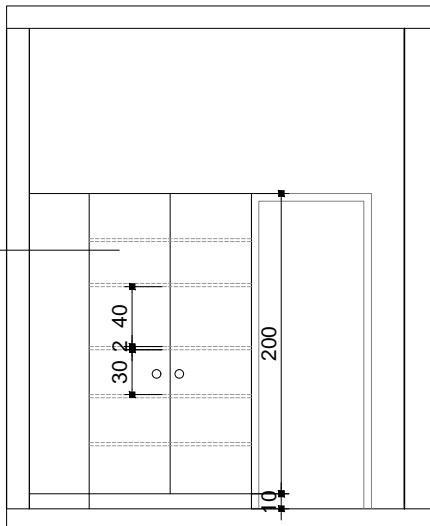

VISTA B


ESCALA 1:50

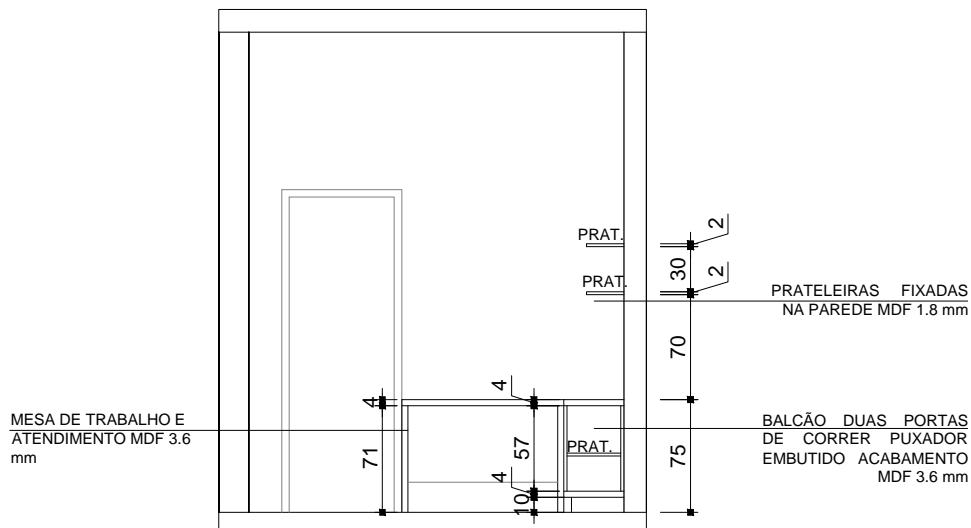

VISTA C

ESCALA 1:50

ARMÁRIO 4 PORTAS
COM FECHADURA
PRATELEIRAS A CADA 30
CM

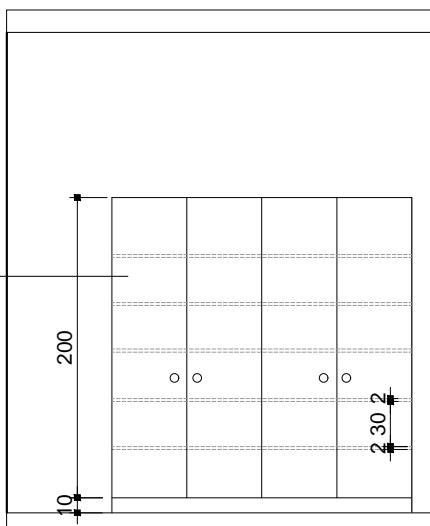


VISTA D

ESCALA 1:50


MDF: CINZA CRISTAL

ACABAMENTO DOS MÓVEIS EM MDF 3.6 mm, PARTE INTERNA 1.8 mm

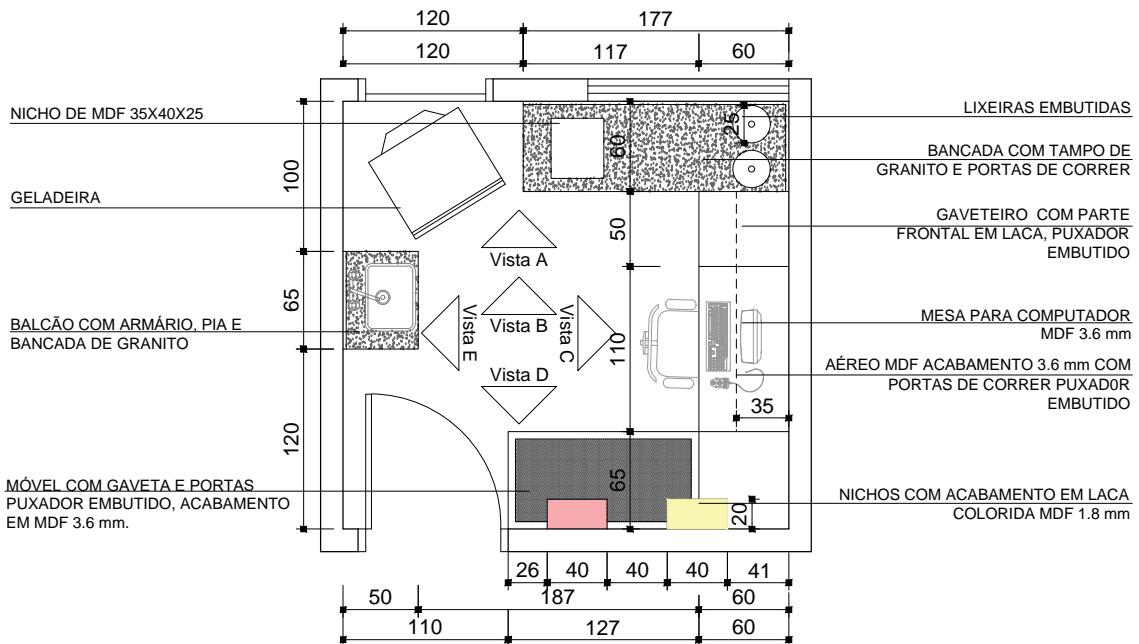

PLANTA BAIXA SALA DE VACINAS LAYOUT 02

ESCALA 1:50

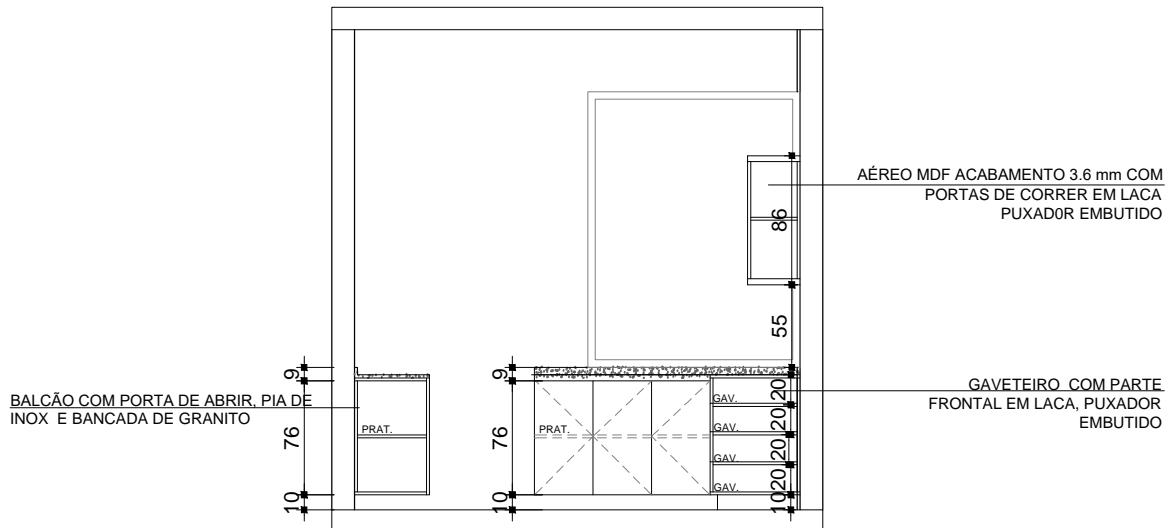

VISTA A


ESCALA 1:50

MDF: BRANCO DIAMANTE E
LACA COLORIDA

**ACABAMENTO DOS MÓVEIS
EM MDF 3.6 mm, PARTE
INTERNA 1.8 mm**


**É NECESSÁRIO CONFERIR
AS MEDIDAS NO LOCAL**

BALCÃO COM PORTA DE ABRIR,
PIA DE INOX E BANCADA DE
GRANITO

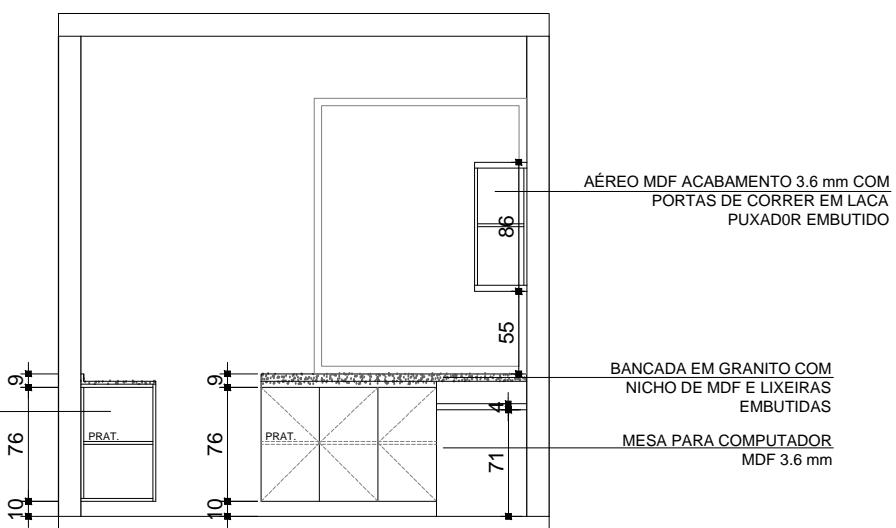


VISTA B

ESCALA 1:50

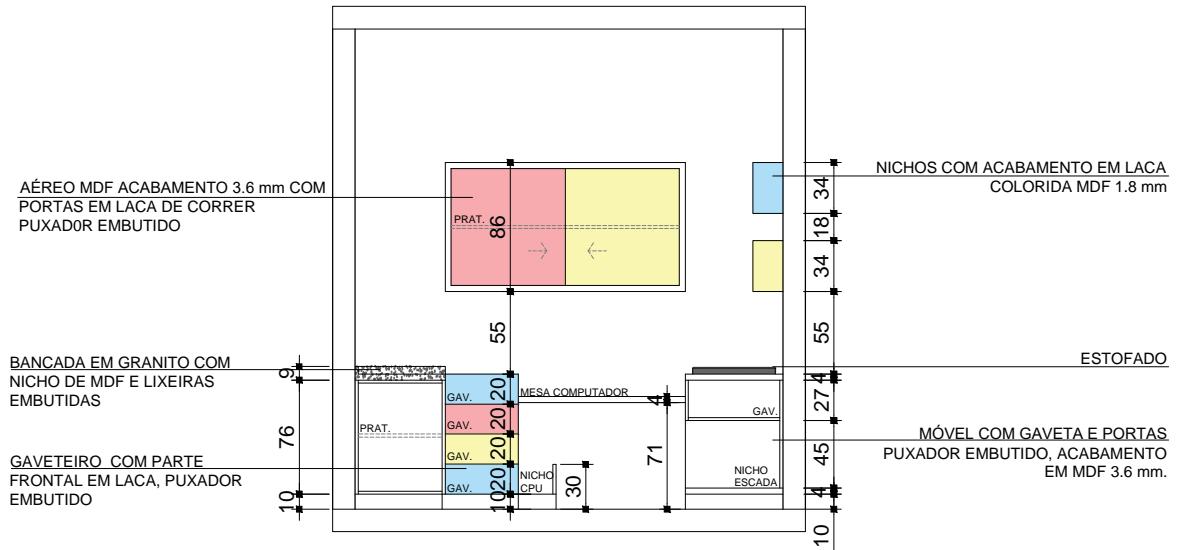


VISTA C

ESCALA 1:50

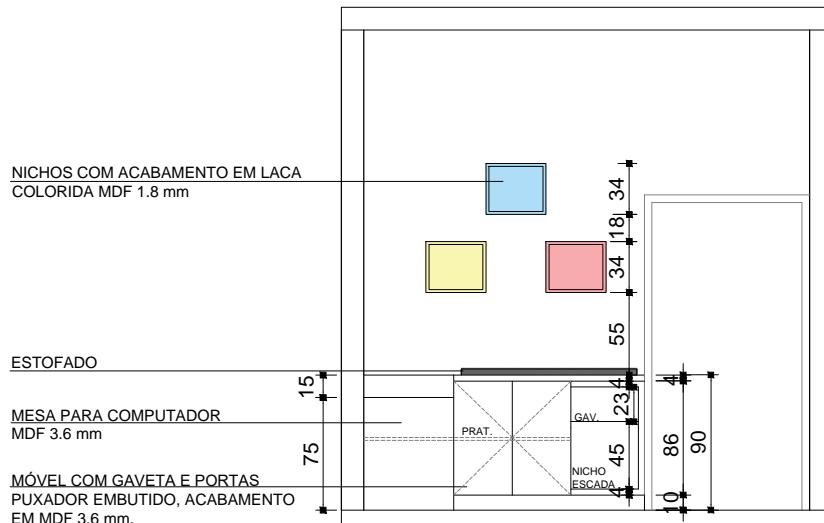

VISTA D

ESCALA 1:50

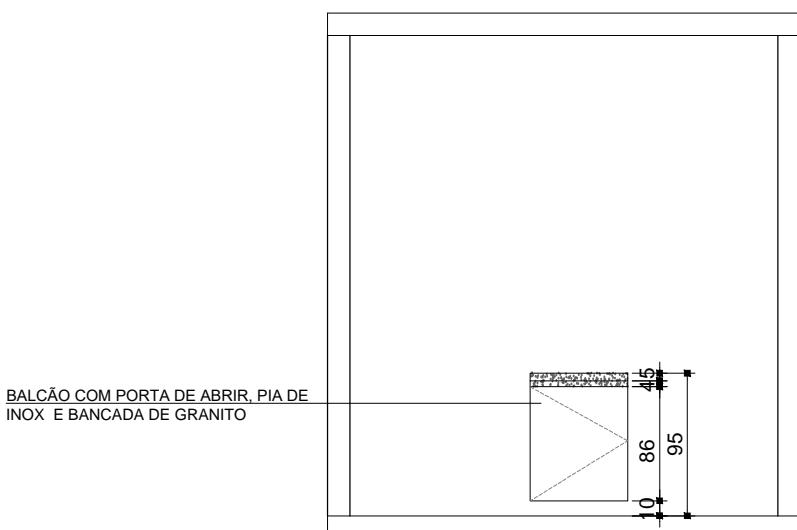

VISTA E

ESCALA 1:50

MDF: BRANCO DIAMANTE E
LACA COLORIDA
ACABAMENTO DOS MÓVEIS
EM MDF 3.6 mm, PARTE
INTERNA 1.8 mm

**É NECESSÁRIO CONFERIR
AS MEDIDAS NO LOCAL**