



Detalhe Duto de Ventilação

Escala 1:25

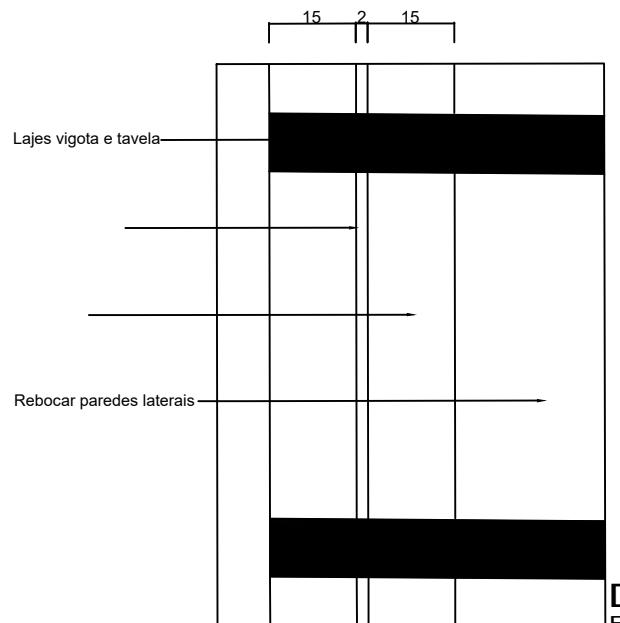

Detalhe 01

Escala 1:10

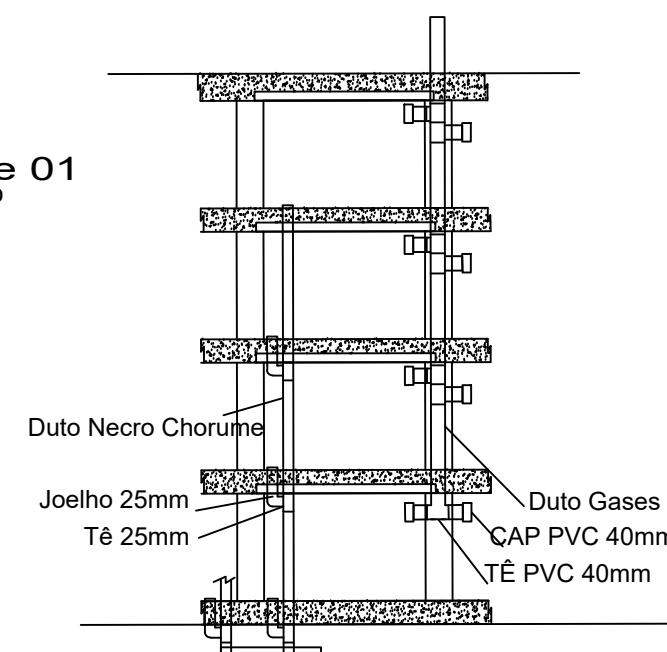

Detalhe 02

Escala 1:10




TIPO DE PROJETO:			
EXECUÇÃO DE GAVETAS FUNERÁRIAS			
CEMITÉRIO MUNICIPAL DE ARROIO DO MEIO / RS			
Proprietário:	Responsável Técnico:		
Danilo José Bruxel - Prefeito Municipal Município de Arroio do Meio / RS CNPJ 87.297.271/0001-39			
Data:	Endereço:		
21/05/2021	Rua Padre João Alfredo Rohr - Bela Vista		
Cidade:	Bairro:	Quadrado:	Lote:
Arroio do Meio - RS	Zona Urbana		
Descrição Prancha:			
Localização local de Intervenção e detalhes			
Área Total:	Nº. ART:	Projeto:	Desenho:
21,32 m <sup>2</sup>	11287647	Aldir De Bona	ADB
Engenheiro Civil Aldir De Bona - CREA RS 183518 - Setor de Engenharia - Arroio do Meio/RS			
(51) 3716-1166 - Secretaria de Planejamento - a.debona@arroiodomeiros.com.br			
Escala:		Sem Escala	
Prancha:	Unidade:	Metro	
01/02			
Ano / Controle:			
2021 R0			





1853

ARROIO DO MEIO - RS

## PLANTA BAIXA

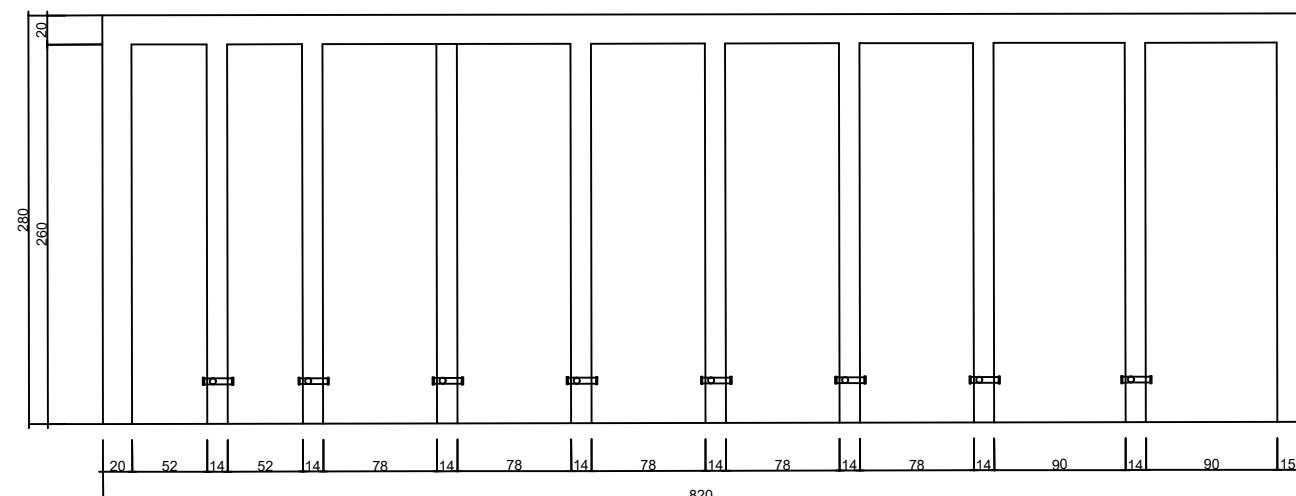


## CORTE FRONTAL

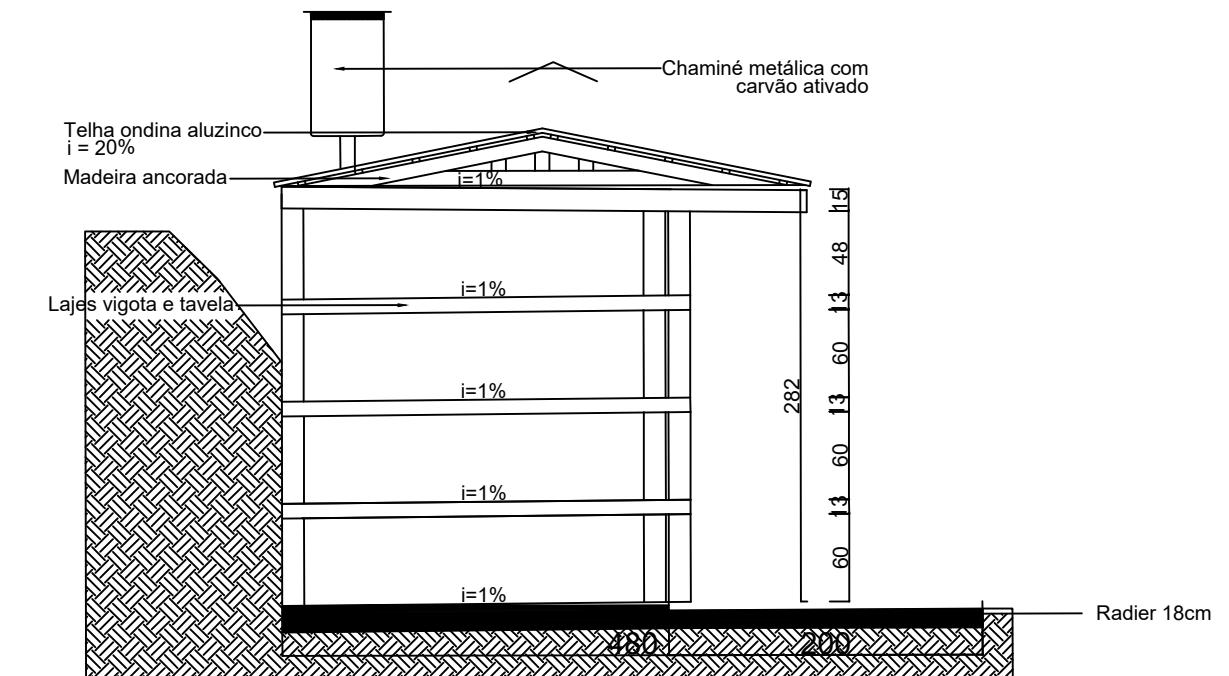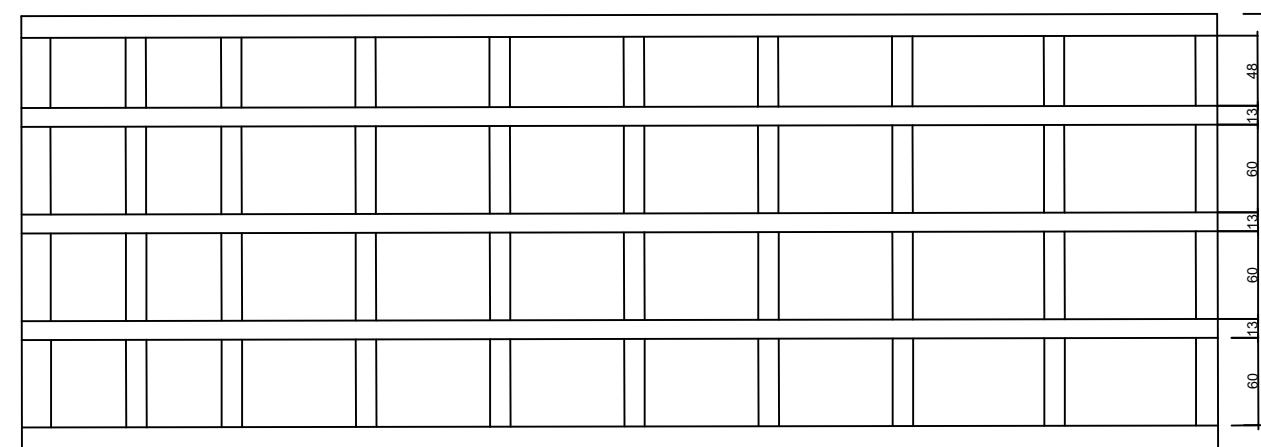

06 Unidades Gaventas - Extra Grandes  
24 Unidades Gaventas - Padrões  
08 Unidades Gaventas - Crianças

TIPO DE PROJETO: EXECUÇÃO DE GAVETAS FUNERÁRIAS  
**CEMITÉRIO MUNICIPAL DE ARROIO DO MEIO / RS**

<u>Proprietário:</u>  Danilo José Bruxel - Prefeito Municipal Município de Arroio do Meio /RS CNPJ 87.297.271/0001-39	<u>Responsável Técnico:</u>  Aldir De Bona		
<u>Data:</u>  21/05/2021	<u>Endereço:</u>  Rua Padre João Alfredo Rohr - Bela Vista		
<u>Cidade:</u>  Arroio do Meio - RS	<u>Bairro:</u>  Zona Urbana	<u>Quadra:</u>	<u>Lote:</u>
<u>Descrição Prancha:</u>  Planta Baixa e Cortes			
<u>Área Total:</u>  21,32 m <sup>2</sup>	<u>Nº. ART:</u>  11287647	<u>Projeto:</u>	<u>Desenho:</u>  Aldir De Bona
 CREA RS 183518			

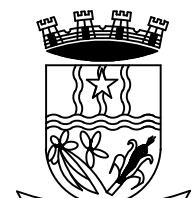

Escala: Sem Escala

<u>Prancha:</u> 02/02	<u>Unidade:</u> Metro
--------------------------	--------------------------

Ano / Contole:

2021 R0

Engenheiro Civil Aldir De Bona - CREA RS 183518 - Setor de Engenharia - Arroio do Meio/RS  
(51) 3716-1166 - Secretaria de Planejamento - a.debona@arroiodomejors.com.br