



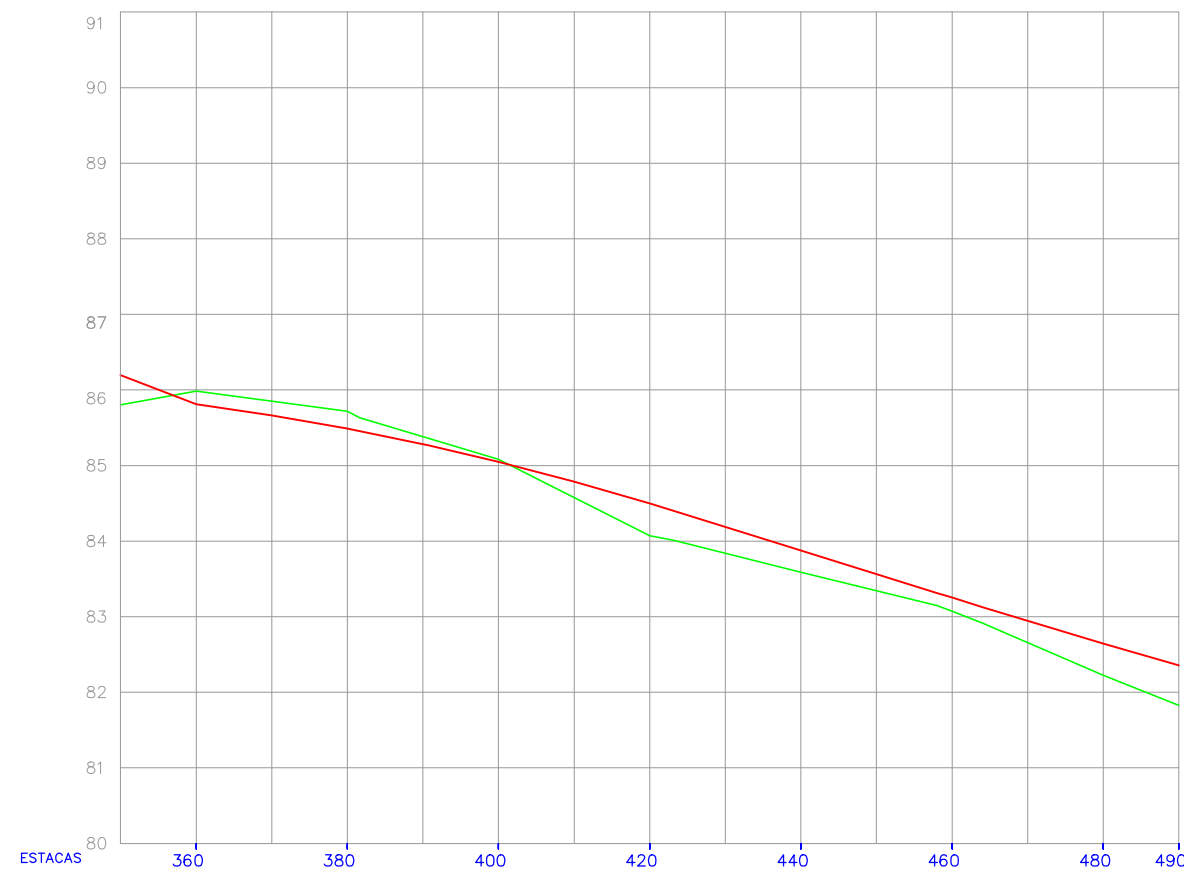

PERFIL LONGITUDINAL

ESCALA HORIZ.: 1 / 1000
ESCALA VERT.: 1 / 100

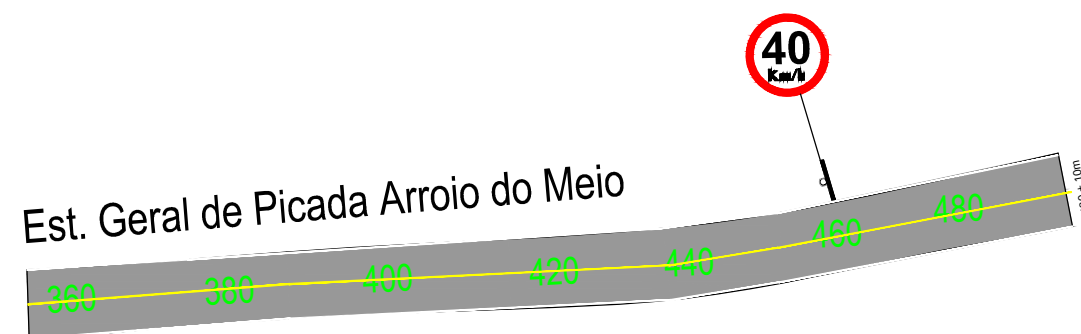

PLANTA BAIXA

ESCALA: 1 / 1000

LEGENDA DA PLANTA

- EIXO DA PISTA PROJETADA
- MEIO-FIO DE CONCRETO
- BORDO DA PISTA EXISTENTE
- CONV. DE TALUDE
- POSTE DE ENERGIA ELÉTRICA
- ÁREA DE PAVIMENTAÇÃO
- ÁREA DE INTERVENÇÃO

LEGENDA DO PERFIL

- LINHA DO PERFIL DO PROJETO
- LINHA DO PERFIL DO TERRENO



PREFEITURA MUNICIPAL
ARROIO DO MEIO/RS

DATA:
ABR/2015

PREFEITO MUNICIPAL

ALDIR DE BONA
ENG. CIVIL -CREA RS 183518
RESPONSÁVEL TÉCNICO

ÁREA TOTAL:
5056,75 m²

ASSUNTO:
PAVIMENTAÇÃO ASFÁLTICA
PROJETO:
PROJETO DE PAVIMENTAÇÃO

LOCAL:
ESTRADA GERAL DE PICADA ARROIO DO MEIO

ESCALA:

FOLHA:

18/27