
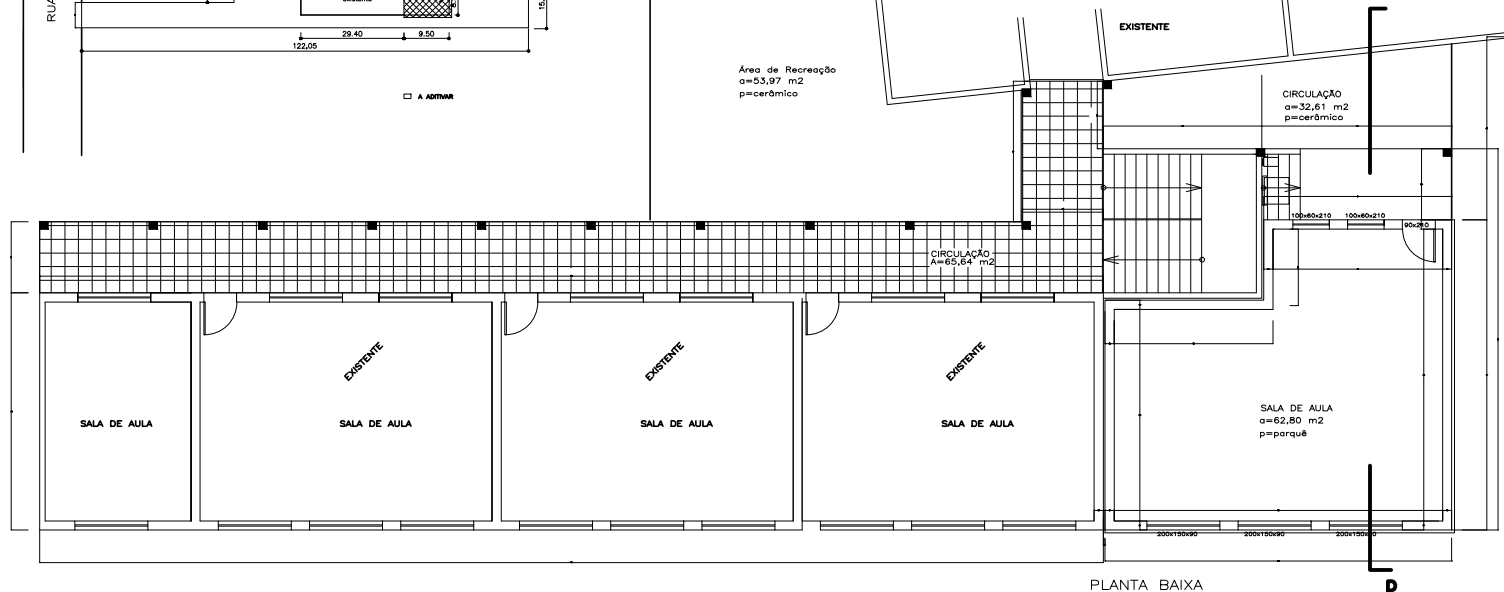
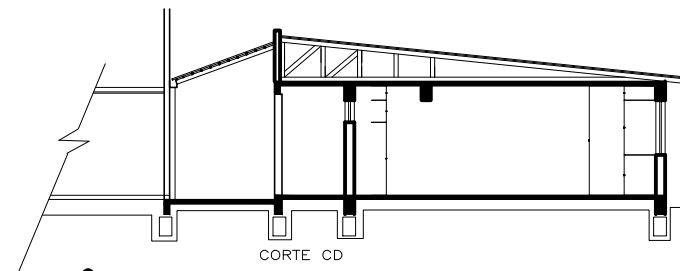


ESCOLA SÃO CAETANO

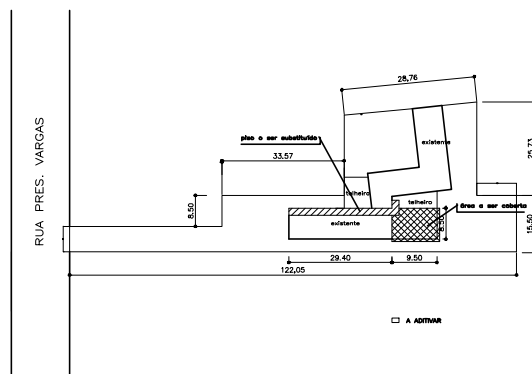


PLANTA BAIXA

☐ A ADITIVAR
☐ EXISTENTE

	PREFEITURA MUNICIPAL ARCO DO VILO / SP,	
	2001 - 2004	
PREFEITO DO MUNICÍPIO: DR. FREDERICO		
Vice-Prefeito: DR. FREDERICO		
Escola São Caetano Aditivo		
Planta Baixa e Corte		
Projeto: Pedro Luiz	Data: 05/2004	1/50
Área: 146,09 m ²		


ESCOLA SÃO CAETANO

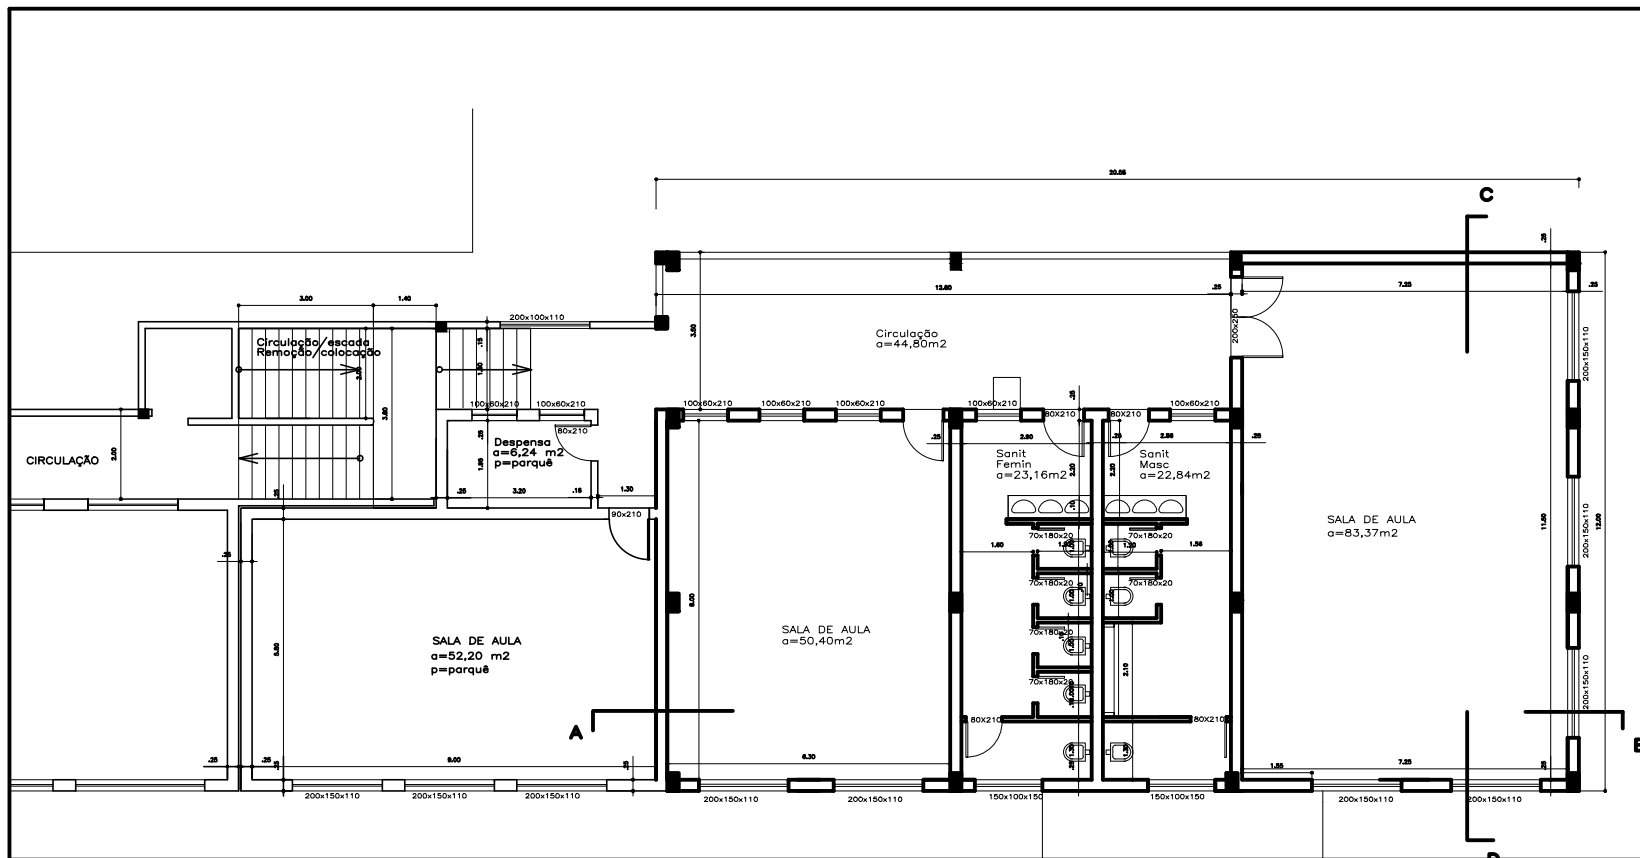

ampliação futura
PLANTA BAIXA
PAVTO. SUPERIOR

		PREFEITURA MUNICIPAL	
		ARROIO DO MEIO / RS.	
ADMINISTRAÇÃO:		2005 - 2008	
RUA MONSENHOR JACOB SEDER - 186 - FONE 051-716-1166		ARROIO DO MEIO - RS.	
RESP. PROJETO:	NOME - ENDEREÇO:		
RESP. EXECUÇÃO:	Escola São Caetano		
PROPRIETÁRIO:			
PRANCHAS:			
Planta Baixa			
DESENHO:	DATA:	ESCALA:	ÁREA:
Pedro Luiz	fevereiro 2008	1/50	256,46 m ²

ESCOLA SÃO CAETANO

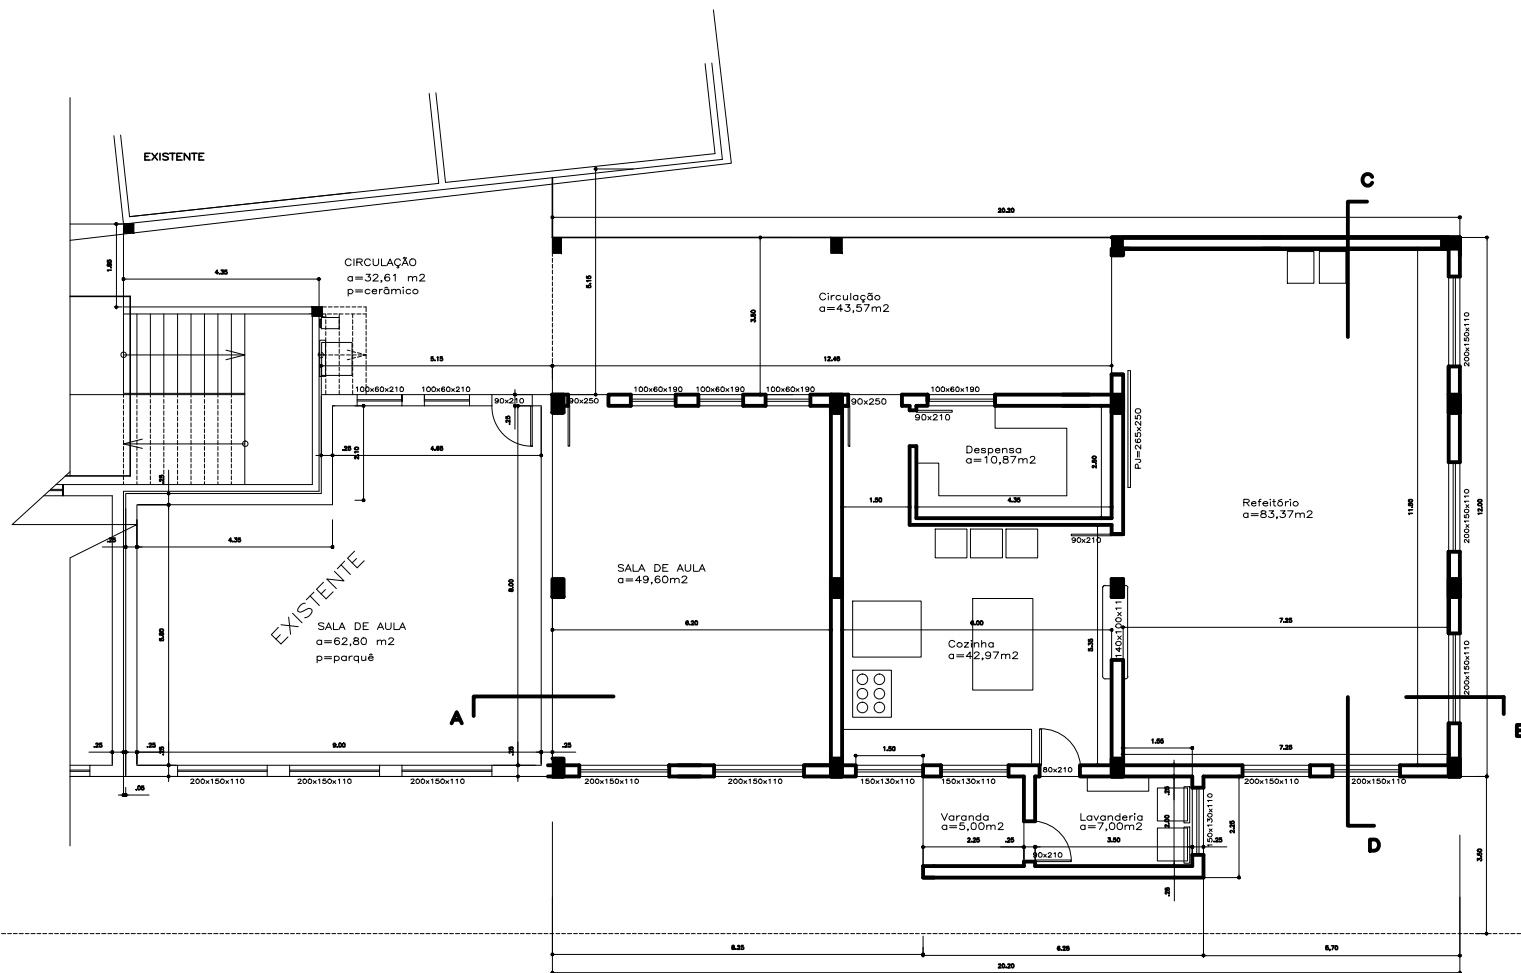


PLANTA BAIXA
PAVTO. INFERIOR
a=256,46m²

- ☐ A DEMOLIR
- ☒ EXISTENTE
- ☐ A CONSTRUIR


		PREFEITURA MUNICIPAL ARROYO DO MEIO / RS.	
ADMINISTRAÇÃO : 2005 - 2008		RUA MONSENHOR JACOB SEGER - 186 - FONE 051-716-1166 ARROYO DO MEIO - RS.	
RESP. PROJETO : RESP. EXECUÇÃO : PROPRIETÁRIO :		NOME - ENDEREÇO : Escola São Caetano	
PRANCHA : Planta Baixa			
DESENHO : Pedro Luiz	DATA : fevereiro 2008	ESCALA : 1/50	ÁREA : 256,46 m ²

ESCOLA PRINCESA ISABEL

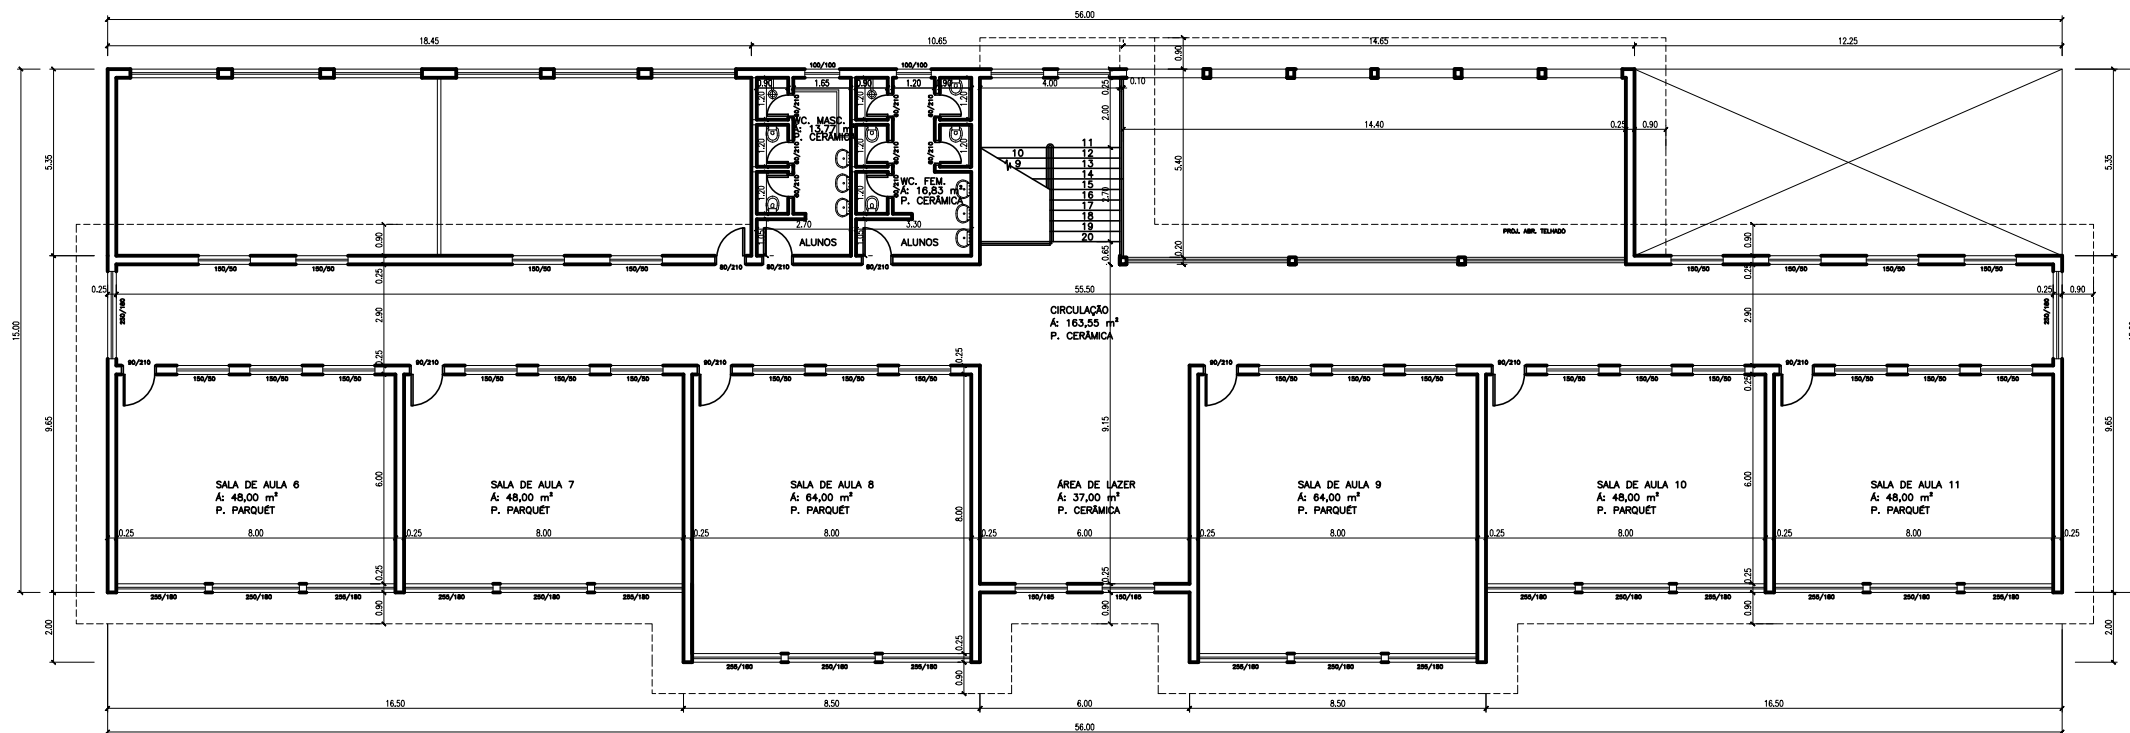


PAV. SUPERIOR
Á: 609,44 m²

ESCOLA PRINCESA ISABEL

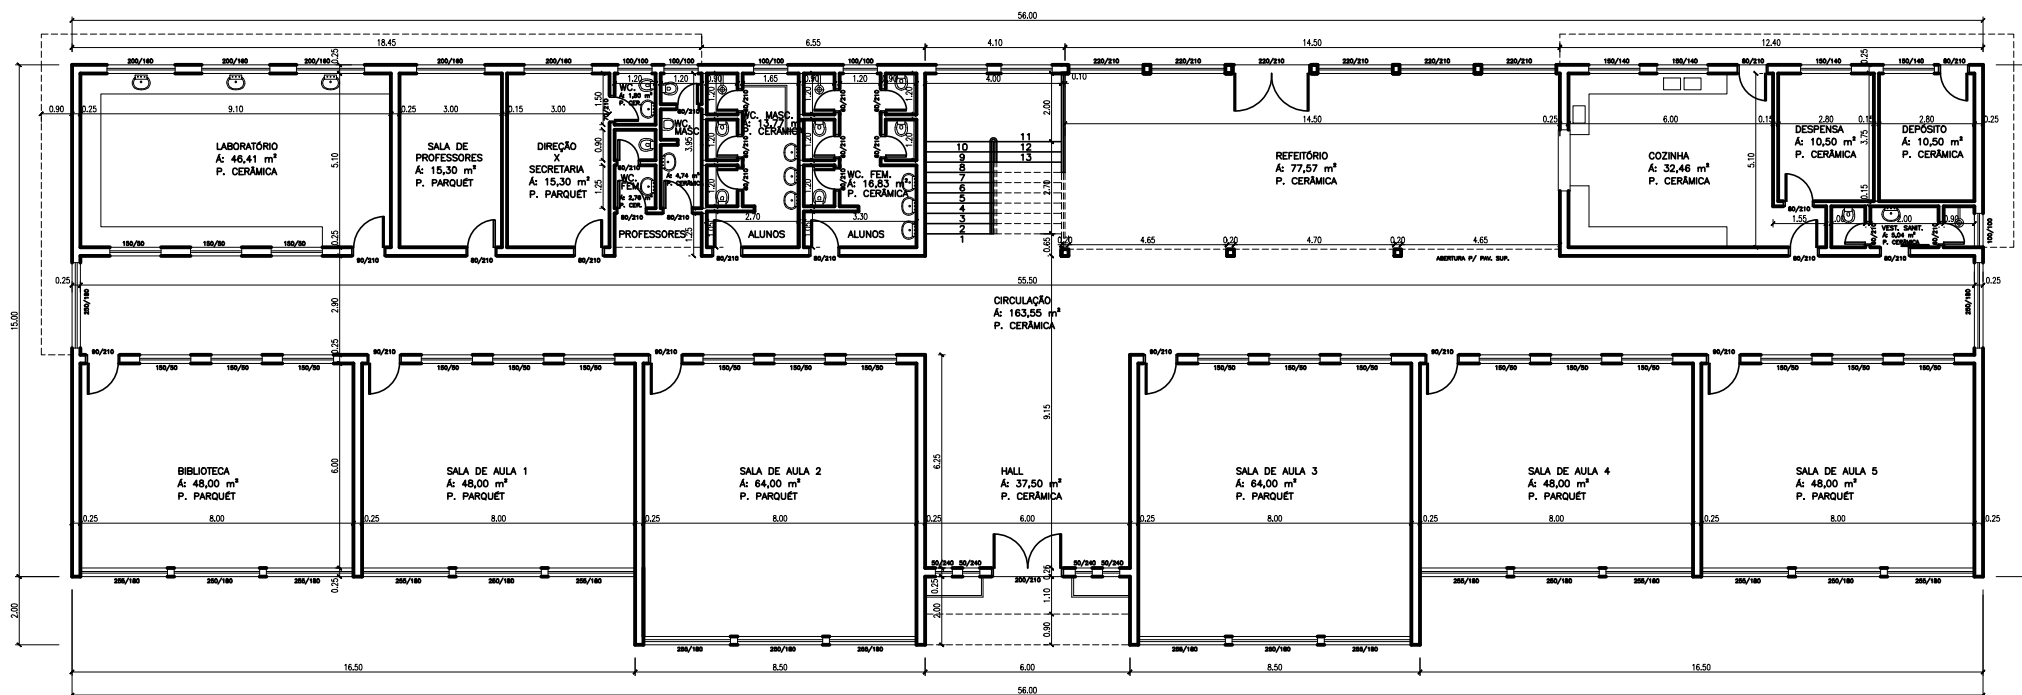


PAV. INFERIOR
A: 886,00 m²

Escola João Beda Korbes

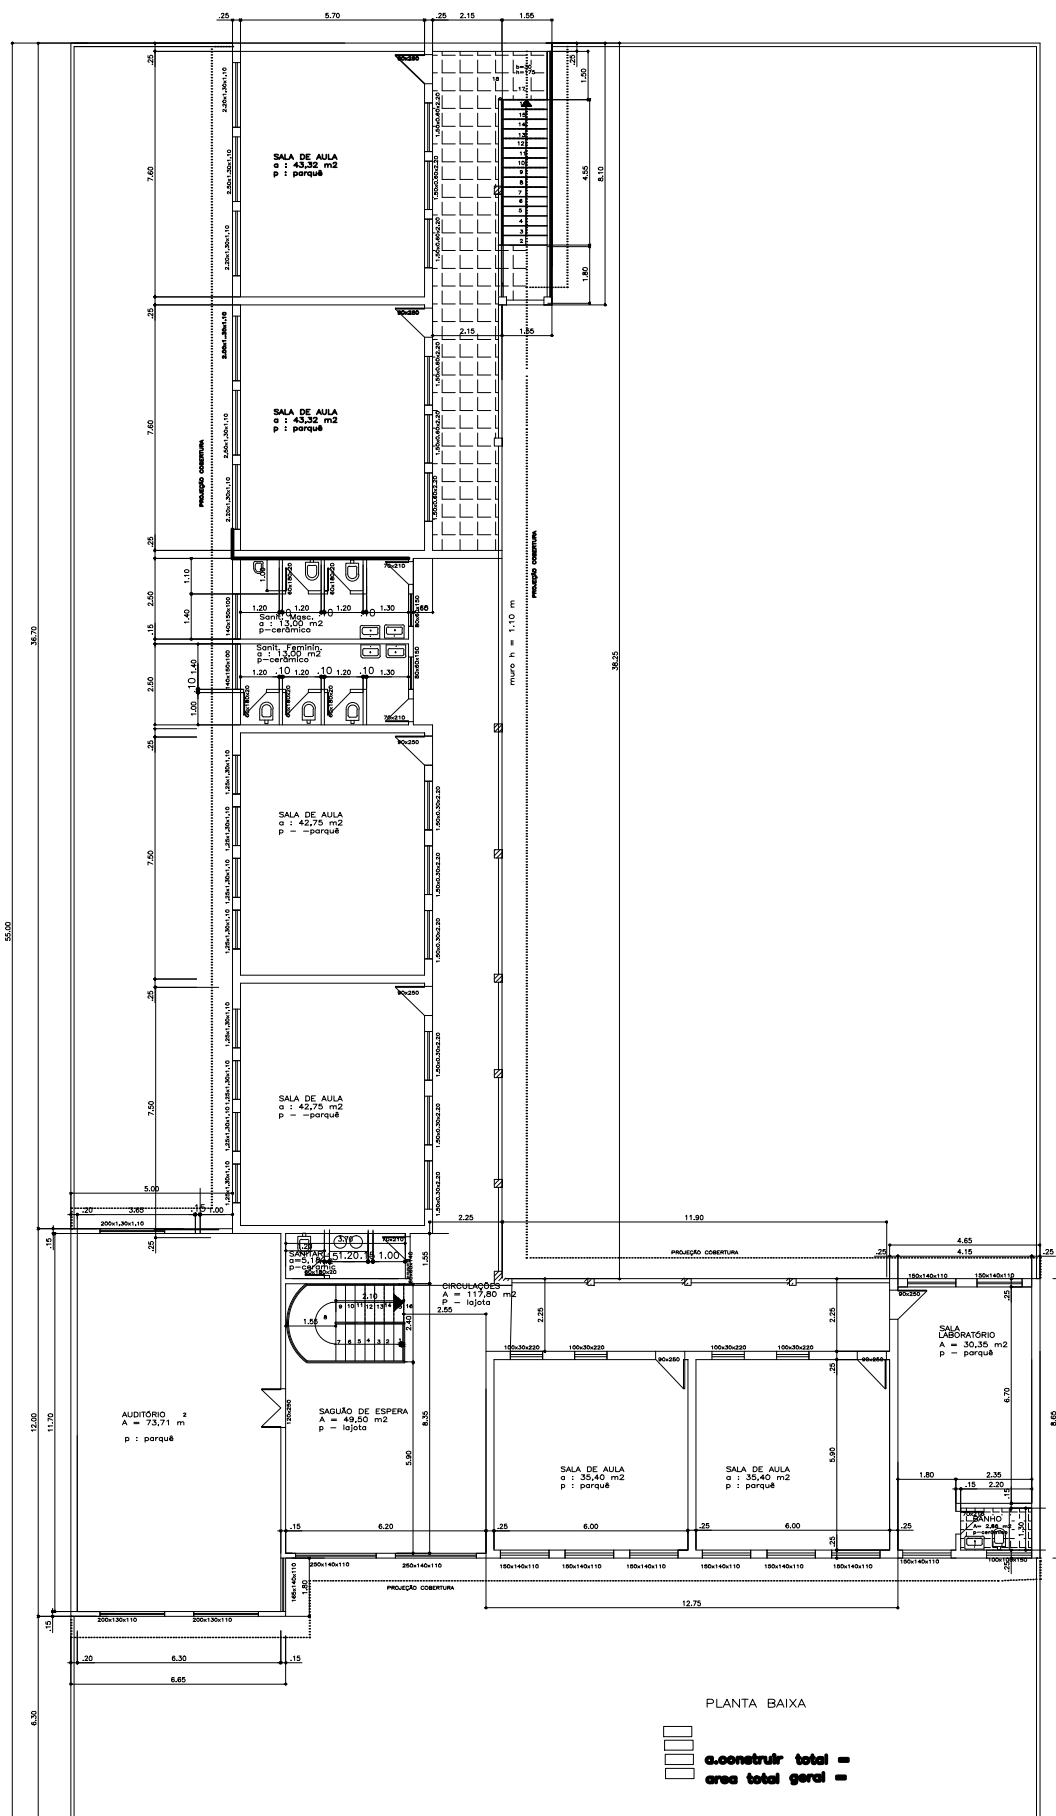

	PREFEITURA MUNICIPAL ARROIO DO MEIO / RS.		
	ANUNCIANTE: 2001 - 2004		
RUA MONSIEUR JACOB SEIGER - 196 - FONE 011-716-1166		ENDEREÇO: 011-716-1166	
REP. ANÚNCIO:	JORNAL - DIÁRIO		
REP. EXECUÇÃO:	Escola Beda Korbes		
PROPRIETÁRIO:	Bairro Novo Aimiré		
FUNDADA:			
Plantas baixas superior			
EDIÇÃO 1	DATA: 11/01	EDIÇÃO 2: 1/50	ÁREA: 223,54 m ²

Escola João Beda Korbes

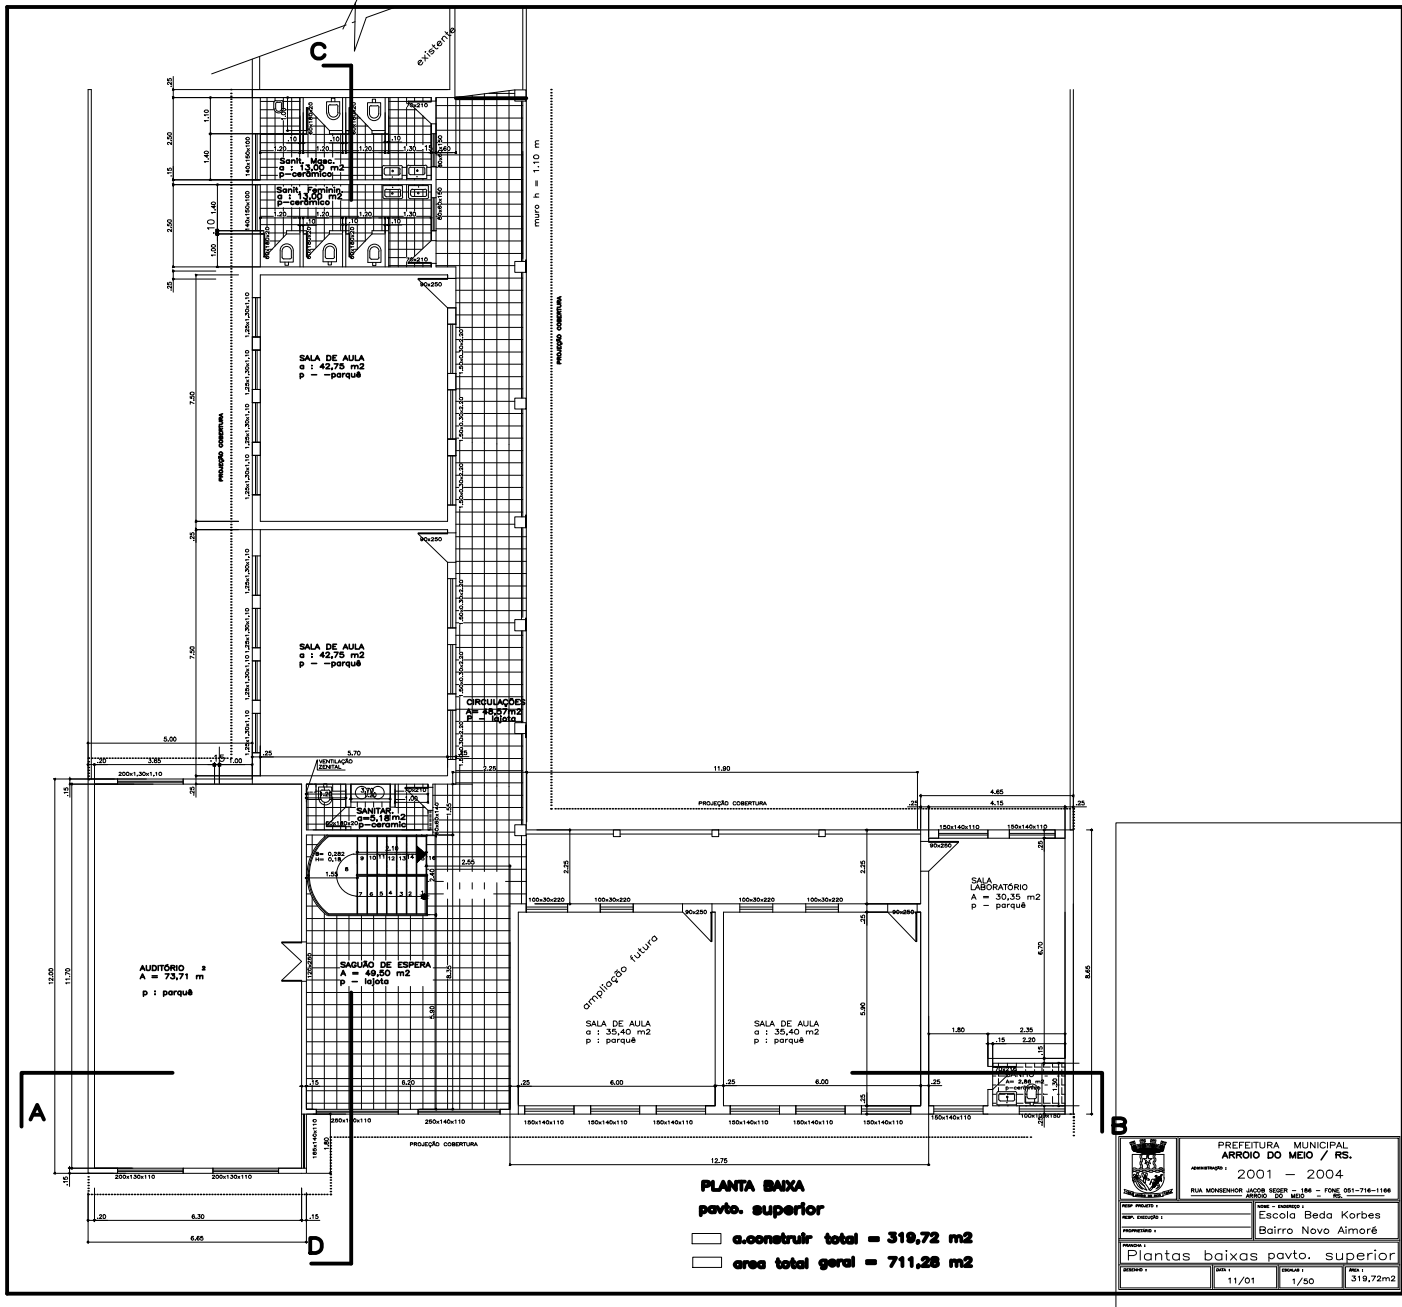

ESCOLA JOÃO BEDA KORBES

QUADRO DAS ESQUADRIAS			
ESQUADRIAS	QUANTIDADE	DIMENSÕES	MATERIAL
JANELAS	6	240 x 130	ferro tipo basculante
	6	200 x 80	ferro tipo basculante
PORTAS	2	90 x 250	Madeira maciça de lei

CONVENÇÕES

ABERTURAS

C=240	NÚMERO DA JANELA
110x90	DIMENSÃO DA JANELA
P=160	ALTURA DO PISO
P=170	NÚMERO DA PORTA
80x210	DIMENSÃO DA PORTA
C=240	NÚMERO DA PORTA-JANELA
80x210	DIMENSÃO DA PORTA-JANELA

LEGENDA PAREDES

- ① PAREDE REVESTIDA COM REBOCO E PINTURA ACRÍLICA LAVÁVEL
② PAREDE REVESTIDA COM AZULEJOS CERÂMICOS

LEGENDA PISOS


- △ CERÂMICA
△ TACOS DE MADEIRA

LEGENDA TETO/FORRO

- ① LAJE PRÉ-MOLDADA REBOCADA E PINTADA C/TINTA ACRÍLICA COR CLARA

OBSERVAÇÃO

— OS PISOS SERÃO CERÂMICOS PI 5—ANTIDERAPANTE PARA ALTO TRÁFEGO NAS CIRCULAÇÕES E ÁREAS MOLHADAS
— OS PISOS SERÃO DE TACOS DE MADEIRA DE LEI — IPE — DEVIDAMENTE TRATADOS, LIXADOS E REVERBERO UMA CAMADA DE SINTICO
— AS PAREDES E O TETO SERÃO REVESTIDOS COM CHAPISCO, EMBOÇO E REBOCO, SENDO APÓS PINTADAS COM SELADOR E TINTA ACRÍLICA SEMI-BRILHO

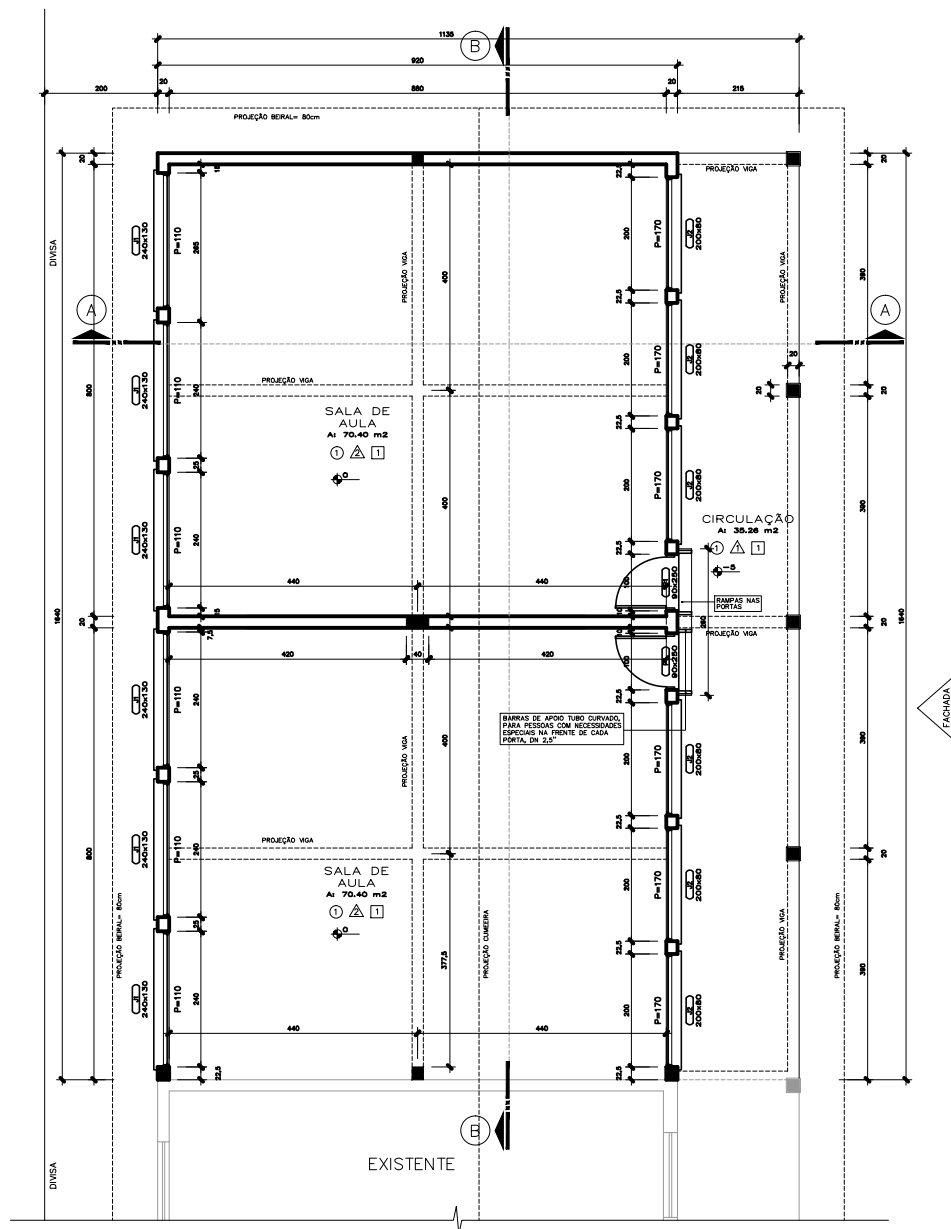


PLANTA BAIXA

Al: 186,14 m²
ESCALA 1/50

		PREFEITURA MUNICIPAL ARROIO DO MEIO / RS.	
ADMINISTRAÇÃO :		2013 – 2016	
RUA MONSENHOR JACOB SEGER – 186 – FONE 051-716-1166 ARROIO DO MEIO – RS.		NOME – ENDEREÇO : ESCOLA JOÃO BEDA KORBES BAIRRO AIMORÉ LOTEAMENTO NOVO AIMORÉ RUA ARDELA RITT KORBES	
RESP. PROJETO :		RESP. EXECUÇÃO :	
PROPRIETÁRIO :		PRANCHA :	
ARQUITETÔNICO— PLANTA BAIXA			
DESENHO : JORGE	DATA : JUNHO 2013	ESCALAS : 1/50	ÁREA : 186,14m²

Escola Municipal Itororó

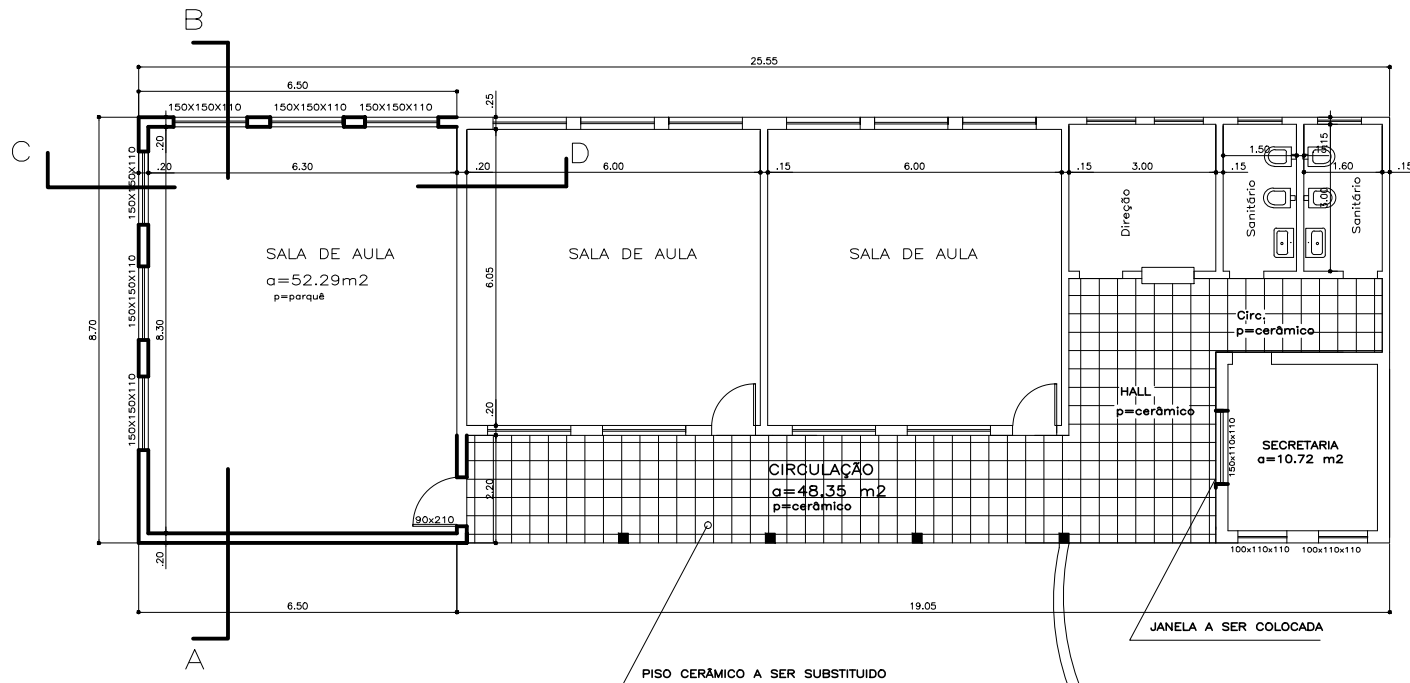


PLANTA BAIXA


☐	EXISTENTE 165,73 m ²
☒	A CONSTRUIR 56,55 m ²
ÁREA TOTAL = 222,28 m ²	

	PREFEITURA MUNICIPAL ARROIO DO MEIO / RS.		
	ADMINISTRAÇÃO : 2001 – 2004		
RUA MONSENHOR JACOB SEGER – 186 – FONE 051-716-1166 ARROIO DO MEIO - RS			
RESP. PROJETO :	HOME – ENDEREÇO :		
RESP. EXECUÇÃO :	Escola Mun. Iltorero		
PROPRIETÁRIO :	Palmas –Arroio do Meio		
PRINCIPAIS :			
Planta Baixa			
DESENHO :	DATA :	ESCALAS :	ÁREA :
Pedro Luiz	26/01/04	1/50	56,55m2


Escola Duque de Caxias

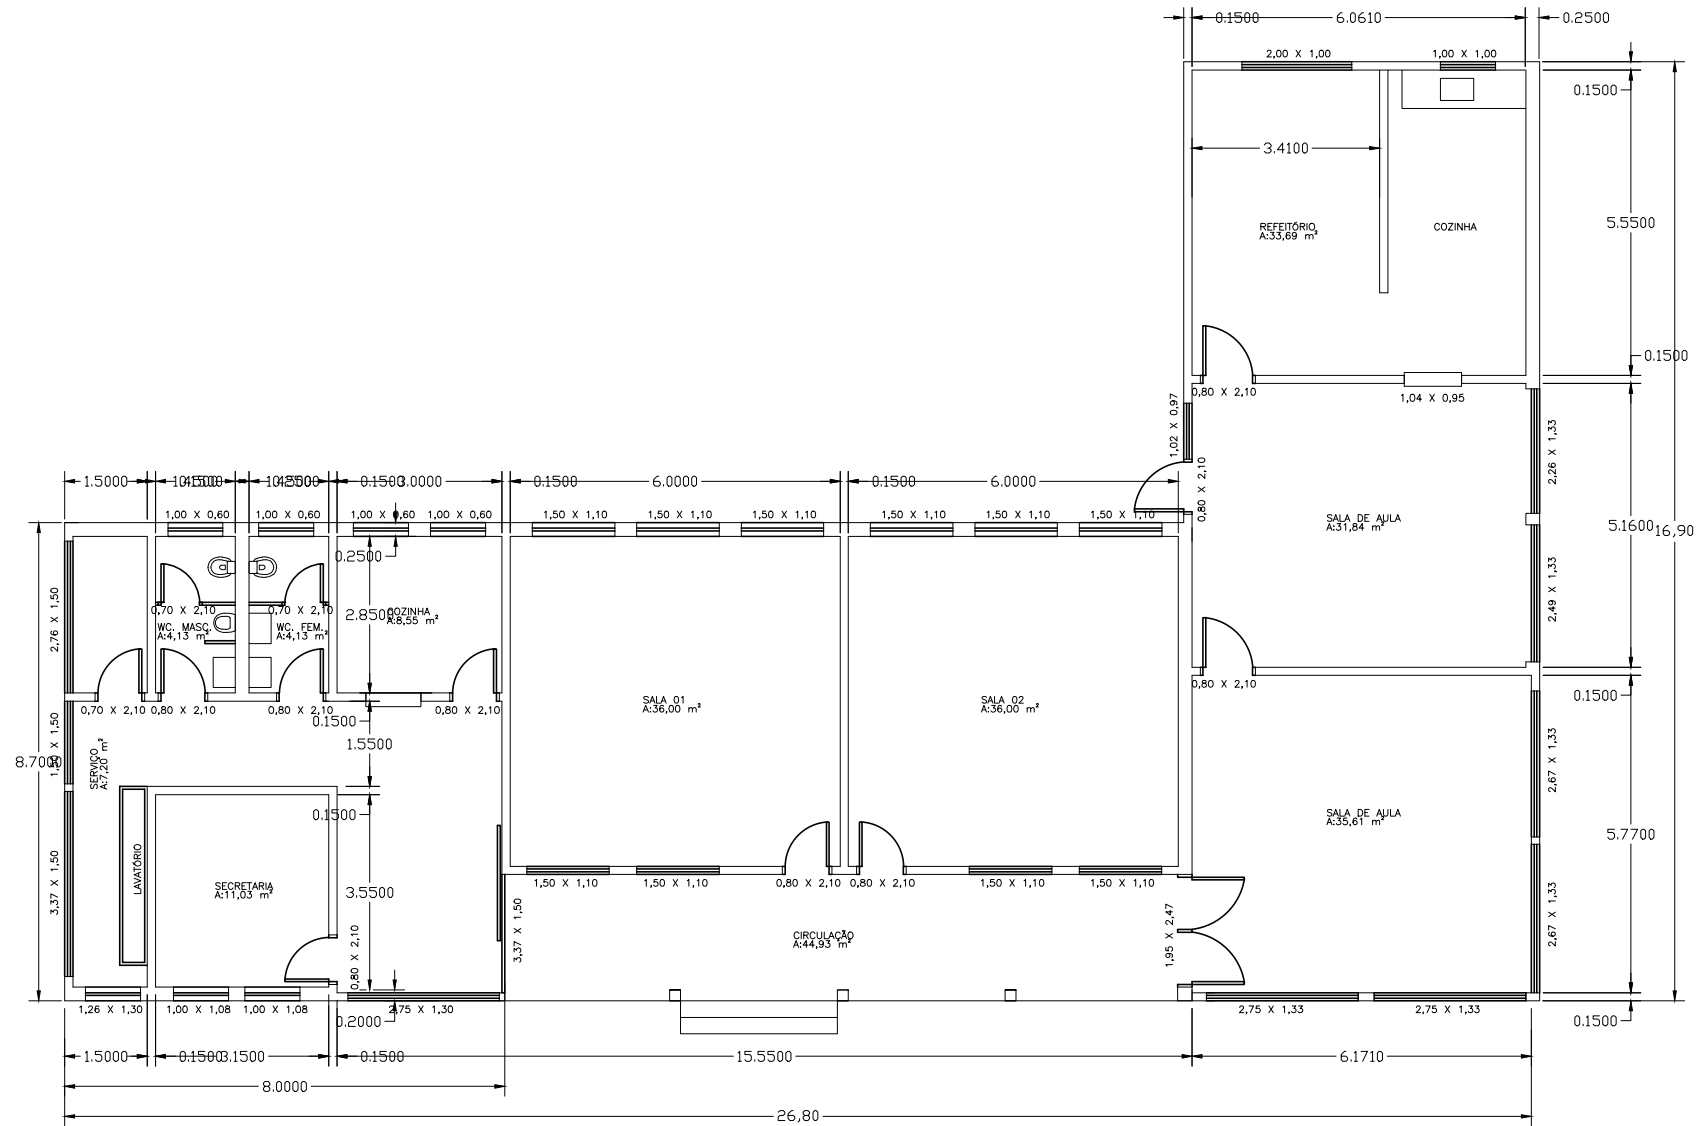

Escola Construindo Saber

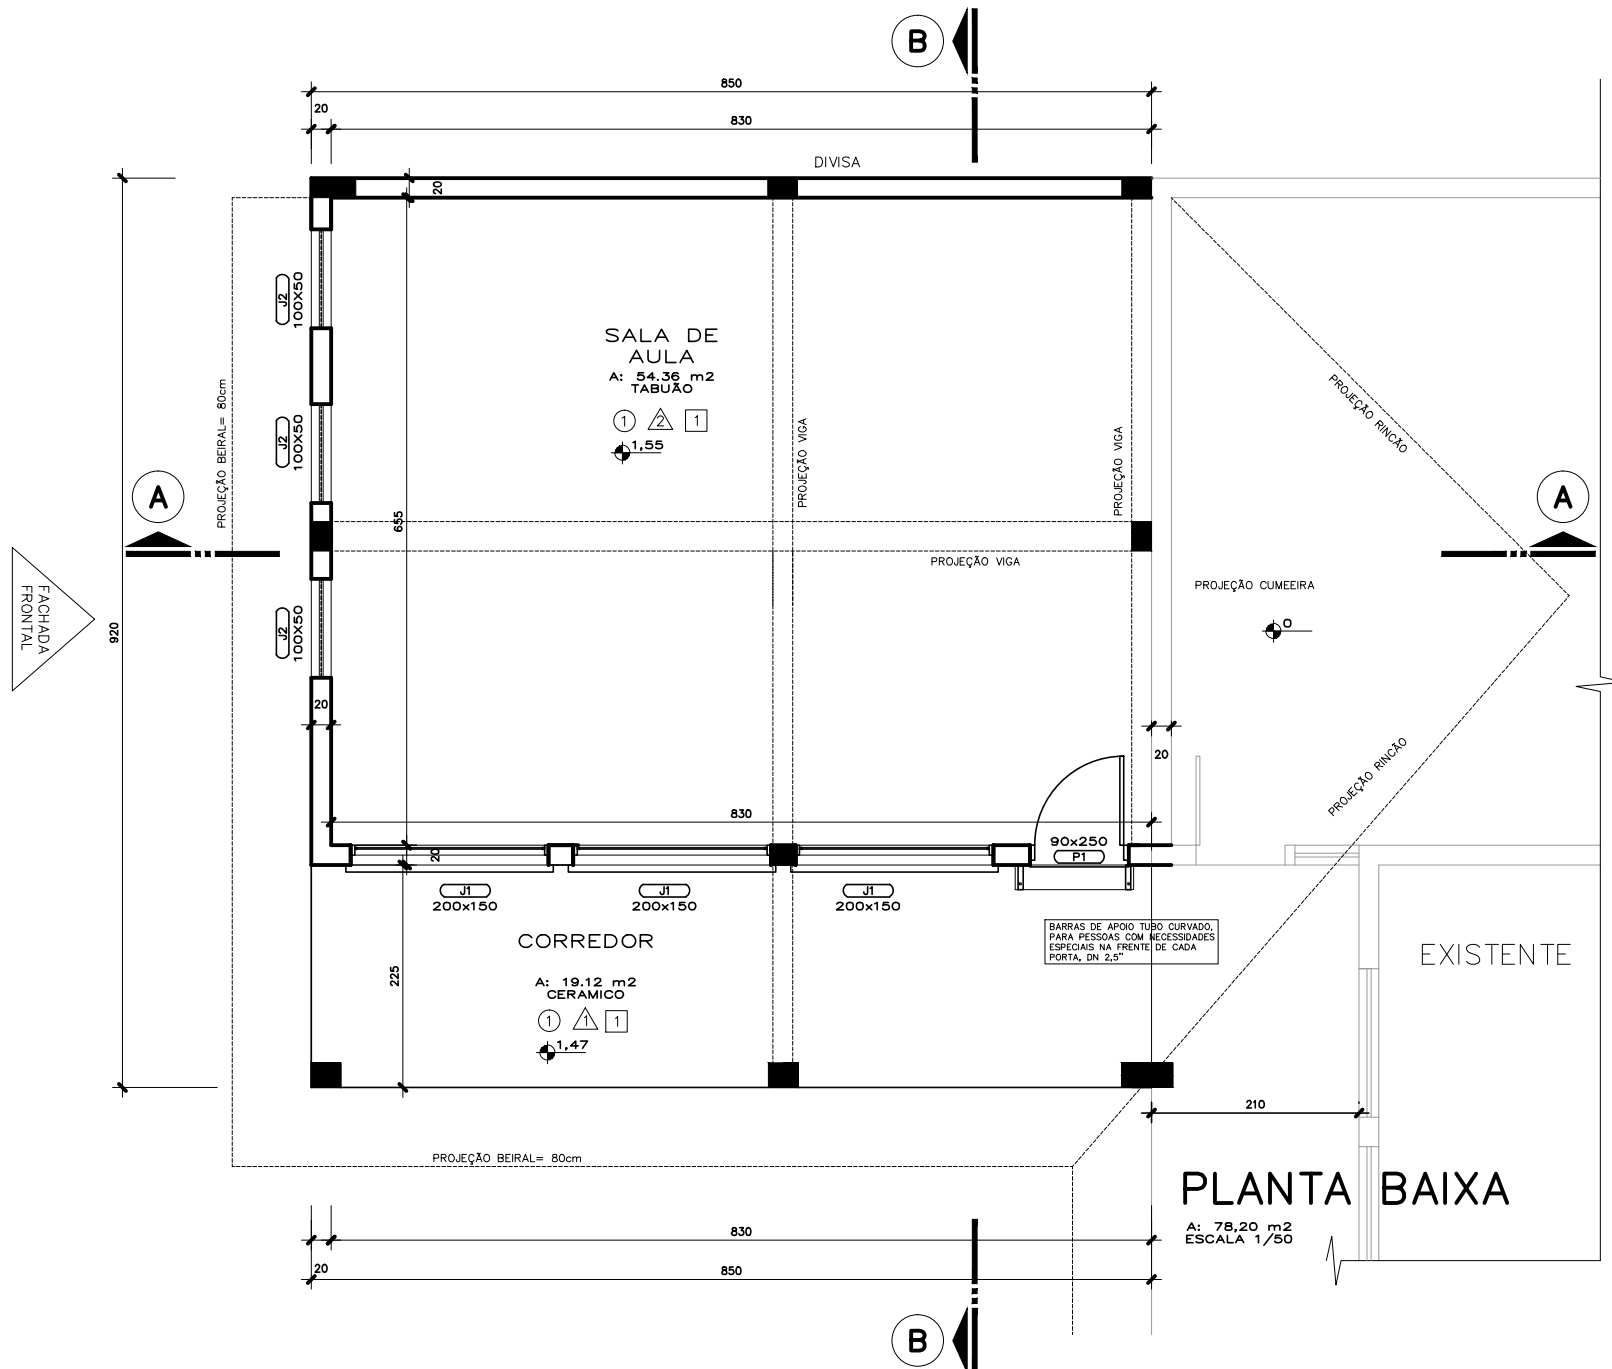


Escola Construindo Saber

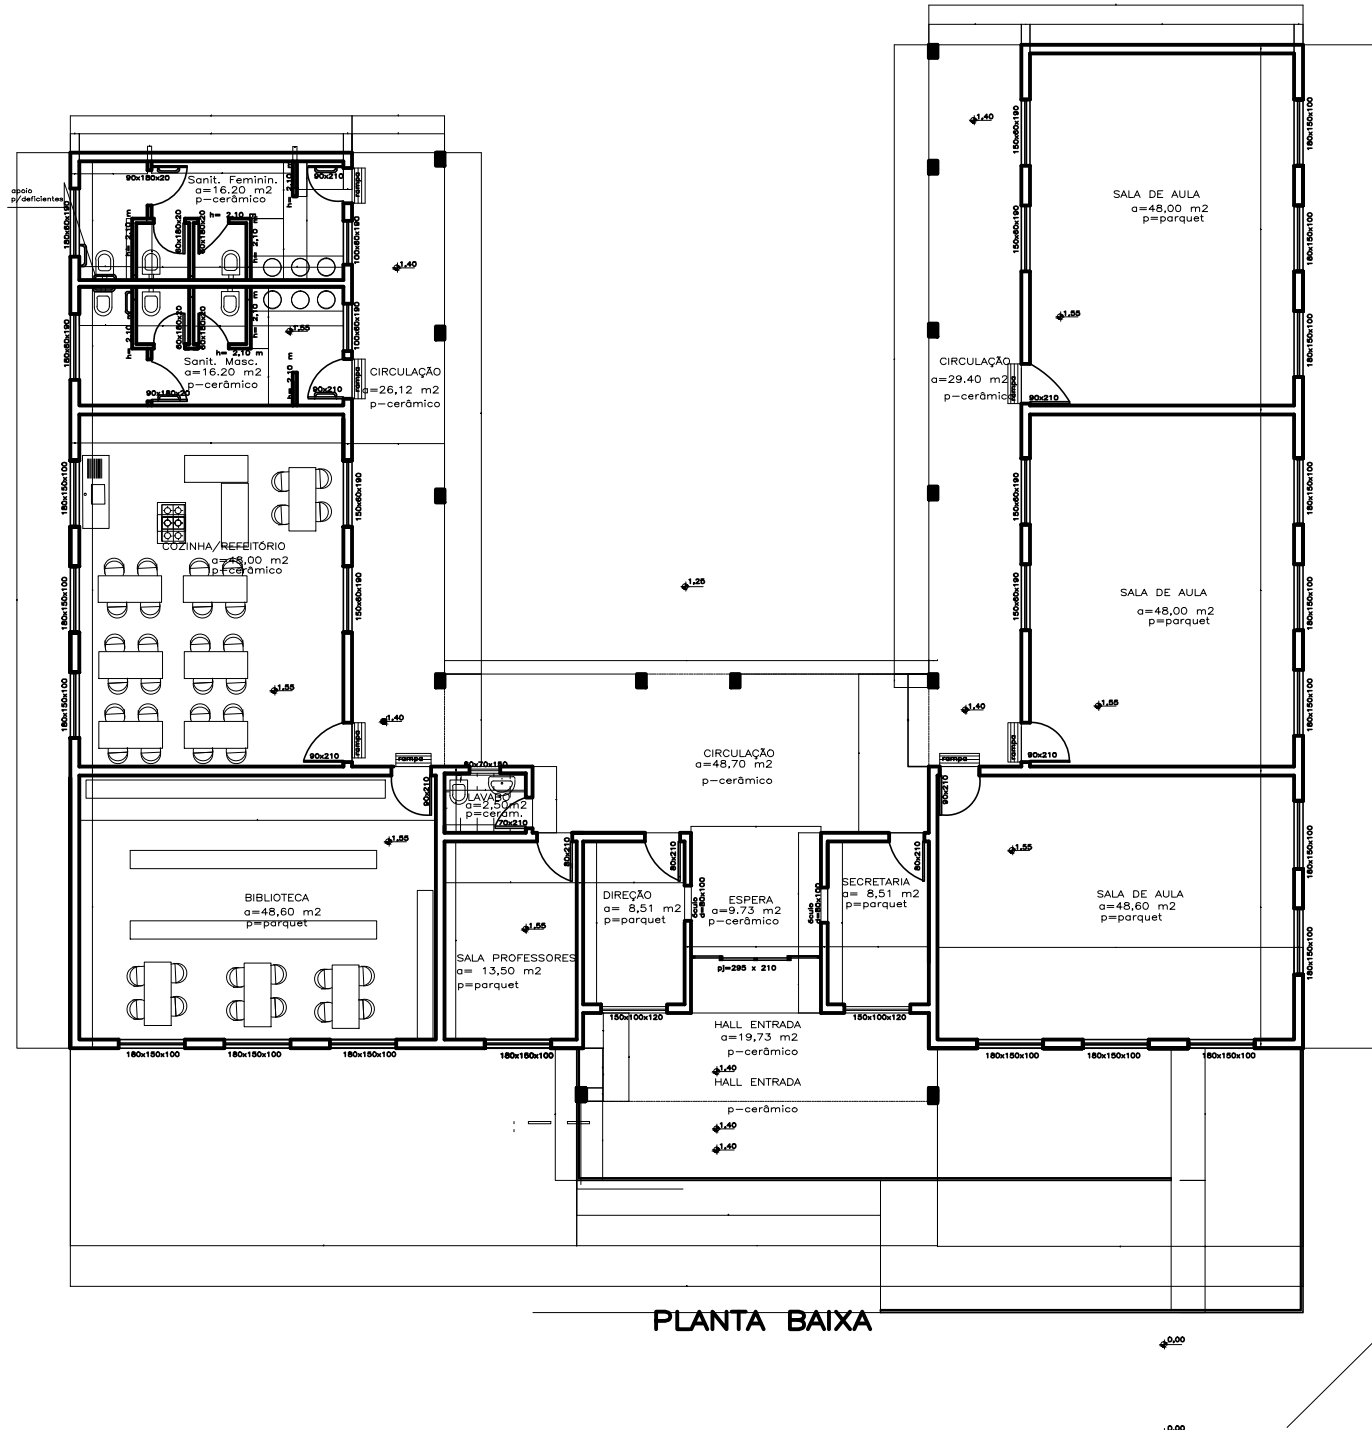

~~PLANTA BAIXA~~

	PREFEITURA MUNICIPAL ARROIO DO MEIO / RS.		
	ANÚNCIO Nº 001/2004		
RUA MONSENHOR JACOB SEVER - 166 - FONE 051-716-1166 ARROIO DO MEIO - RS			
RESP. PROJETO : RESP. EXECUÇÃO : PROPRIETÁRIO :	NOME - ENDEREÇO : ESCOLA DE 1º GRAU CONSTRUINDO O SABER BAIRRO NAVEGANTES		
PRIMEIRO :			
PLANTA BAIXA			
DESENHO : -pl-	DATA : 07/2002	ESCALAS : 1/50	ÁREA : 470.11 m ²

ESCOLA BELA VISTA

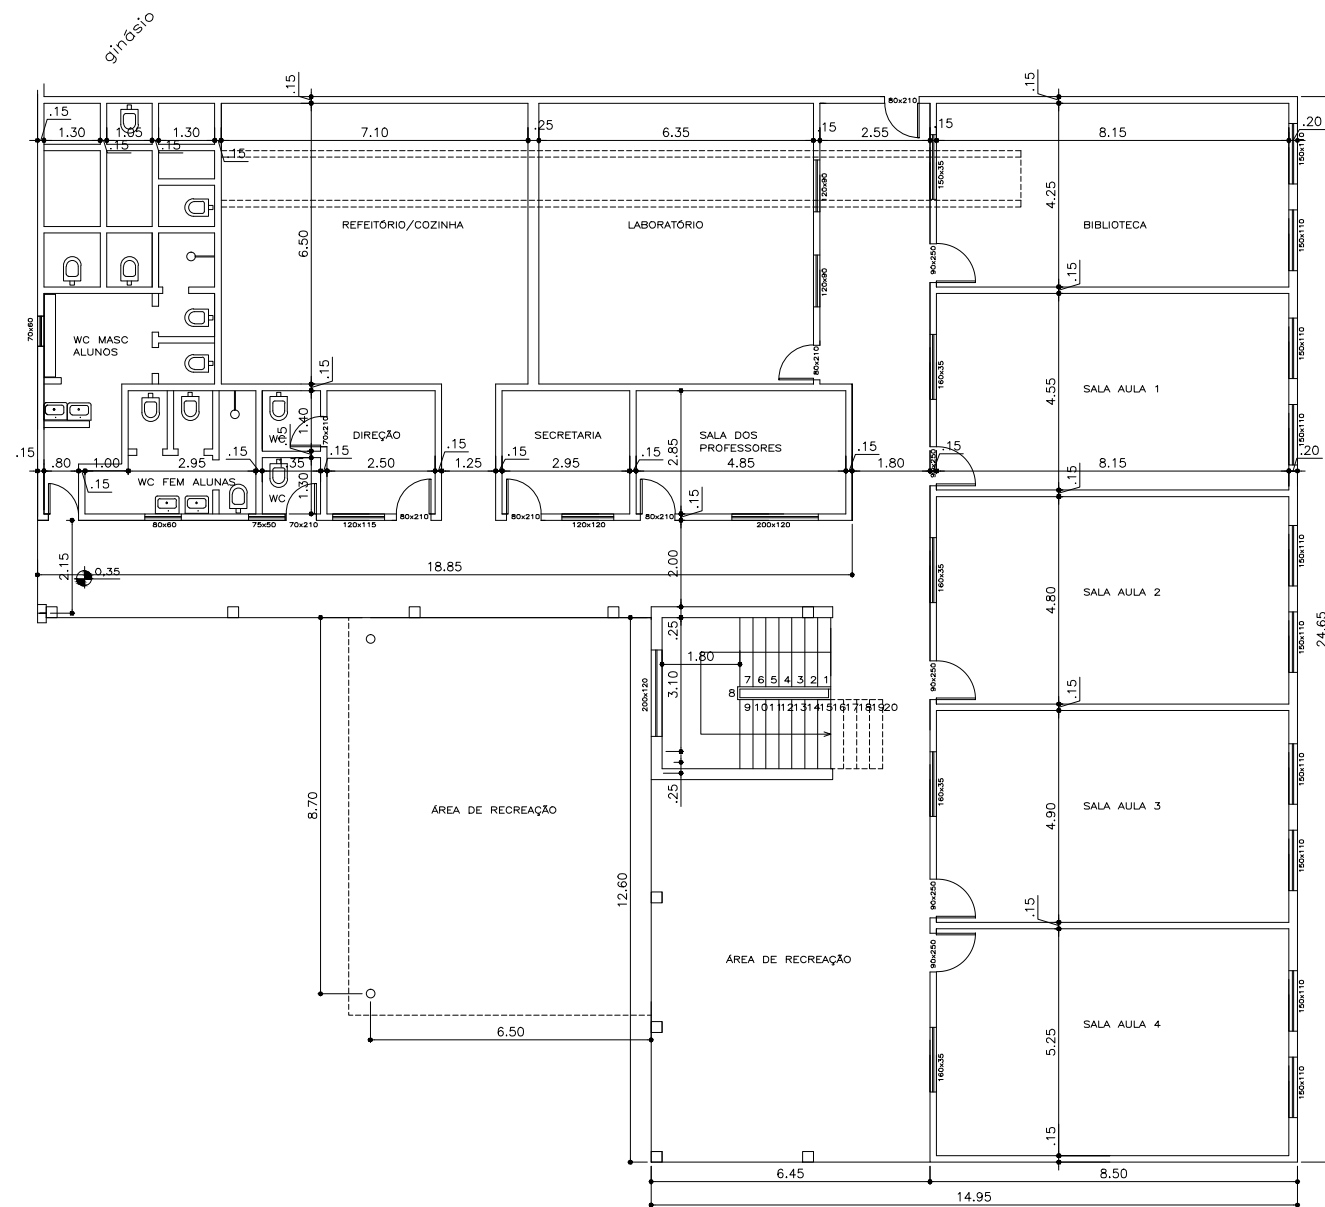


1º PAVIMENTO

- ☐ A CONSTRUIR $a = 455,50 \text{ m}^2$
- ☐ AMPLIAÇÃO FUTURA $a = 430,85 \text{ m}^2$
- ☐ EXISTENTE
- ☐ A DEMOLIR

		PREFEITURA MUNICIPAL ARROIO DO MEIO / RS.	
		ADMINISTRAÇÃO: 2009 - 2012 RUA MONSENHOR JACOB SEGER - 186 - FONE 051-716-1166 ARROIO DO MEIO - RS	
RESP. PROJETO:	RESP. EXECUÇÃO:		NOME - ENDEREÇO:
PROPRIETÁRIO:	PRIMEIRO:		EMEF BELA VISTA Bairro Bela Vista
PLANTA BAIXA PAVTO.INF.			
DESENHO:	DATA:	ESCALA:	ÁREA:
Pedro Luiz	08/2004	1/50	455,50 m ²


ESCOLA BELA VISTA

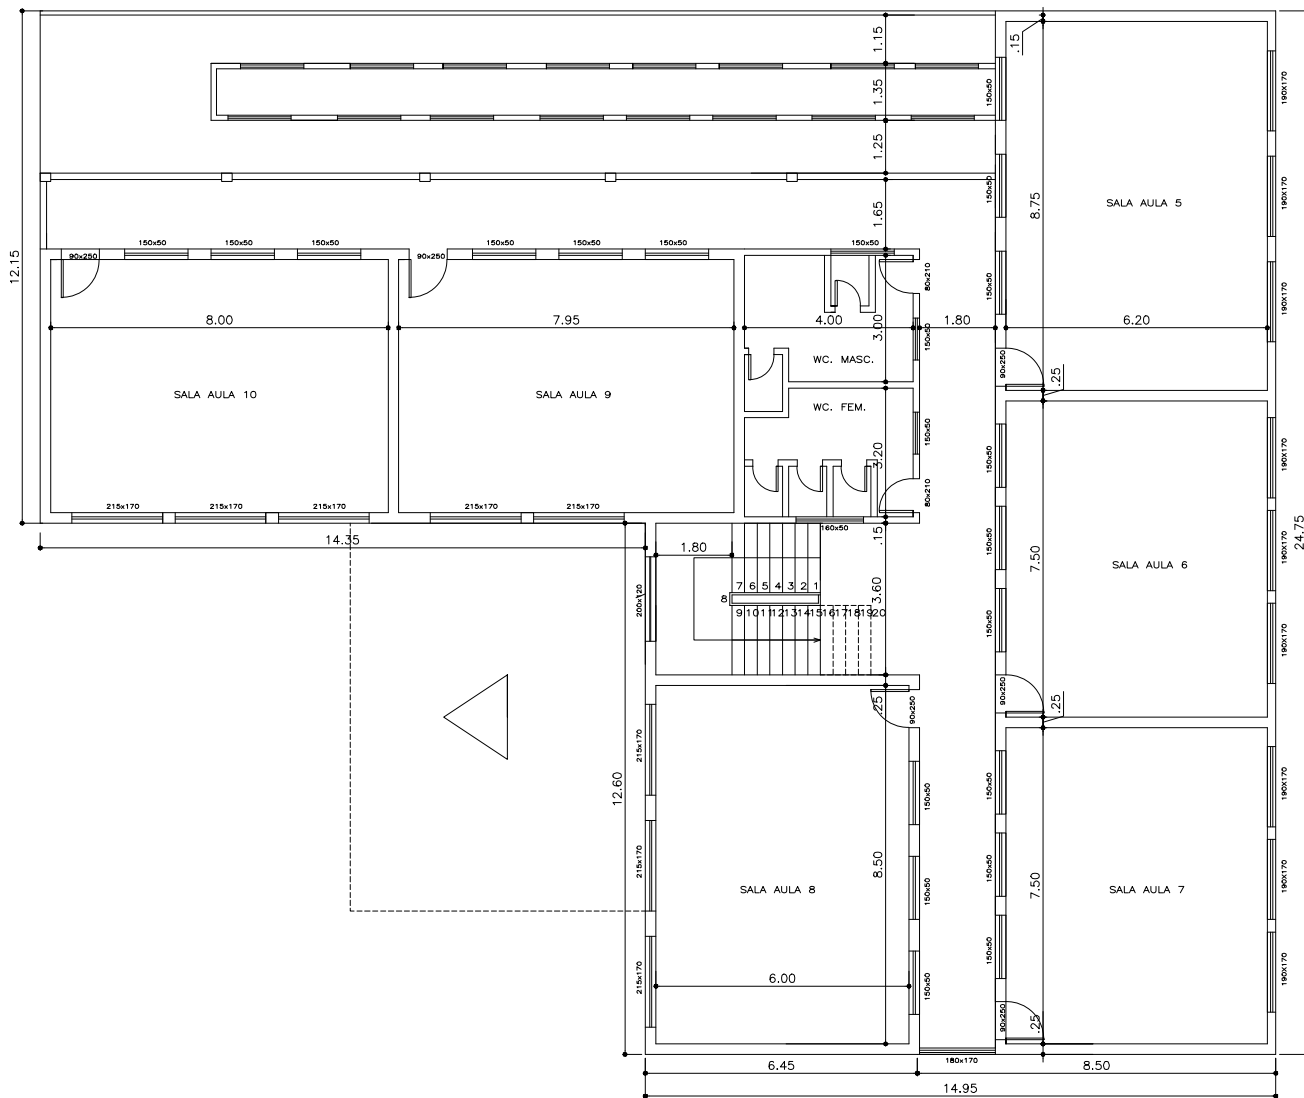

- ☐ A CONSTRUIR $a = 455,50 \text{ m}^2$
- ☐ AMPLIAÇÃO FUTURA $a = 430,85 \text{ m}^2$
- ☐ EXISTENTE
- ☐ A DEMOLIR

	PREFEITURA MUNICIPAL ARROIO DO MEIO - RS.		
	ANUNCIANTE: 2009 - 2012		
RUA MONSENHOR JACOB SEGER - 186 - FONE 051-716-1166 FLS.		RUA MONSENHOR JACOB SEGER - 186 - FONE 051-716-1166 FLS.	
RESP. PROJETO:		HOME - ENDEREÇO:	
RESP. EXECUÇÃO:		EMEF BELA VISTA	
PROPOSTA:		Bairro Bela Vista	
PREÇO:			
PLANTA BAIXA PAVTO.SUP.			
DESIGNO:	DATA:	QUANTIDADE:	ÁREA:
Pedro Luiz	08/2004	1/50	455,50 m ²

ESCOLA BELA VISTA

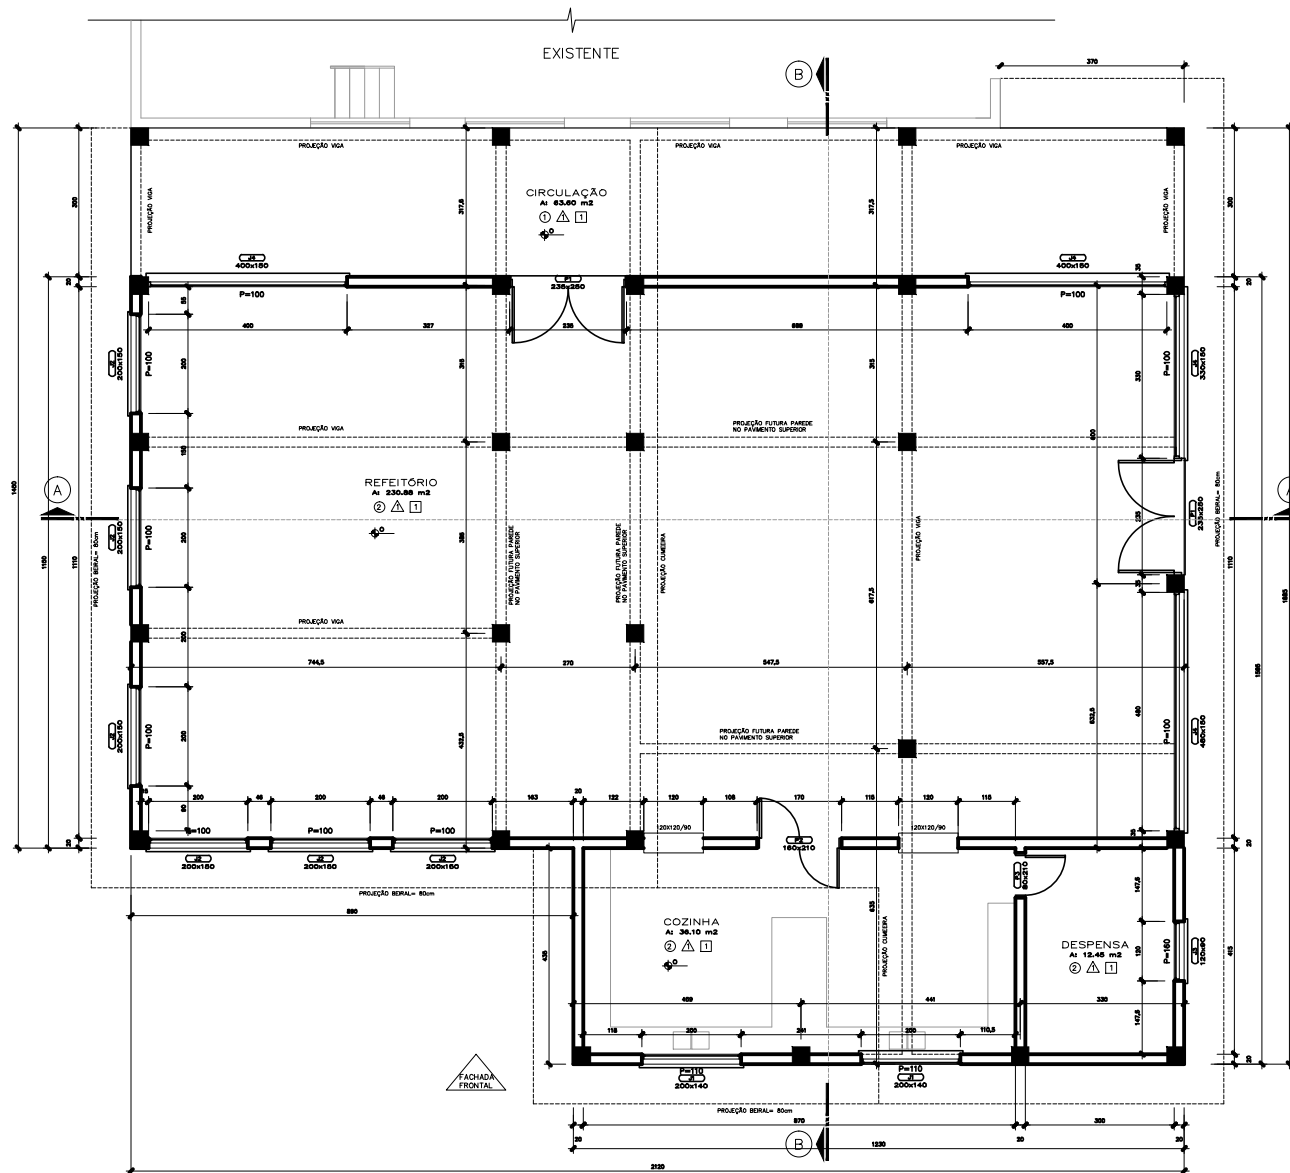

QUADRO DAS ESQUADRIAS

ESQUADRIAS	QUANTIDADE	DIMENSÕES	MATERIAL
JANELAS	1	480 x 150	ferro tipo basculante
	2	400 x 150	ferro tipo basculante
	1	330 x 150	ferro tipo basculante
	6	200 x 150	ferro tipo basculante
	2	200 x 140	ferro tipo basculante
	1	120 x 90	ferro tipo basculante
PORTAS	2	330 x 250	ferro 2 folhas
	1	160 x 210	marco madeira maciça e lã de vidro
	1	80 x 210	marco madeira maciça e lã de vidro

CONVENÇÕES

ABERTURAS

	NÚMERO DA JANELA
	DIMENSÃO DA JANELA
	ALURA PISOS
	NÚMERO DA PORTA
	DIMENSÃO DA PORTA
	NÚMERO DA PORTA-JANELA
	DIMENSÃO DA PORTA-JANELA

PAREDES

- ① PAREDE REVESTIDA COM REBOCO E PINTURA ACRÍLICA LAVÁVEL
- ② PAREDE REVESTIDA COM AZULEJOS CERÂMICOS

LEGENDA PISOS

- CERÂMICA |- TACOS DE MADEIRA |

LEGENDA TETO/FORRO

- LATE PRE-MOLDADA REBOCADA E PINTADA COM TINTA ACRÍLICA SEMI-BRILHO |

OBSERVAÇÃO

- OS PISOS SERÃO CERÂMICOS, PI 5-ANTIDEPANANTE PARA ALTO TRÁFEGO NAS CIRCULAÇÕES E ÁREAS MOLHADAS
- OS PISOS SERÃO DE TACOS DE MADEIRA DE LEI - IPE - DEVIDAMENTE TRATADOS, LIXADOS E RECEBERÃO UMA CAMADA DE SÍNTECO
- AS PAREDES E O TETO SERÃO REVESTIDOS COM CHAPISCO, EMBOÇO E REBOCO, SENDO APÓS PINTADAS COM SELADOR E TINTA ACRÍLICA SEMI-BRILHO



PREFEITURA MUNICIPAL
ARROIO DO MEIO / RS.

ADMINISTRAÇÃO: 2013 - 2016

RUA MONSENHOR JACOB SEGER - 186 - FONE 051-716-1166
ARROIO DO MEIO - RS.

RESP. PROJETO:

RESP. EXECUÇÃO:

PROPRIETÁRIO:

PRIMEIRO:

PLANTA BAIXA

DESENHO:

JORGE

DATA:

JUNHO 2013

ESCALA:

1/50

ÁREA:

360,91m²


The architectural floor plan illustrates the layout of the Pavão building, which serves as a low-rise annex for the Faculty of Architecture and Urbanism at UNICAMP. The plan includes several key areas:

- SALA DE AULA O1**: Dimensions 6.00 x 6.95 m, Area = 41.25 m², p=parquet.
- SALA DE AULA O2**: Dimensions 6.00 x 6.95 m, Area = 41.40 m², p=parquet.
- CIRCULAÇÃO**: Dimensions 9.85 x 2.50 m, Area = 29.20 m², p=parquet.
- AUDITÓRIO**: Dimensions 17.50 x 12.60 m, Area = 125.00 m², p=parquet.
- DESPENSA**: Dimensions 4.00 x 2.75 m, Area = 11.00 m², p=cerâmica.
- LAVANDERIA**: Dimensions 2.35 x 2.35 m, Area = 5.05 m², p=cerâmica.
- SOLÁRIO**: Dimensions 11.30 x 2.60 m, Area = 39.85 m², p=pedra natural.
- PÓS-ALMOOÇO**: Dimensions 1.40 x 2.30 m, Area = 3.22 m², p=cerâmica.
- COZINHA**: Dimensions 1.40 x 2.30 m, Area = 3.22 m², p=cerâmica.
- BANHEIROS**: Located near the entrance, including a women's restroom (BANH.FEM.) with an area of 24.20 m².
- ÁREA EXTERNA**: Includes a playground (BRINQUEDÁRIO) and a parking lot (PARKING).


The plan also shows various circulation paths, stairs, and structural elements. The overall dimensions of the building are 17.50m by 12.60m. The total area of the building is 452.70 m². The drawing is oriented with North (C) at the top and South (D) at the bottom.

- | | | | | |
|---|---|--|------------------------|--|
|  | PREFEITURA MUNICIPAL
ARROIO DO MEIO / RS. | | | |
| | ANO: 2001 - 2004 | | | |
| | RUA MONSENHOR JACOB REIDER - 156 - FONE: 501-718-1188
CEP: 97200-000 - ARROIO DO MEIO - RS | | | |
| REP. MUNICÍ:
REP. CATEGÓR:
PROPRIETAR:
FRENTE: | EMF - BARRIO:
EMEF BELA VISTA
Bairro Bela Vista | | | |
| PLANTA BAIXA PAVTO.INF. | | | | |
| DESIGN: Pedro Luiz
DATA: 08/2004 | CÍDUL: 1/50 | | ÁREA: 455,50 m² | |


Escola Bela Vista

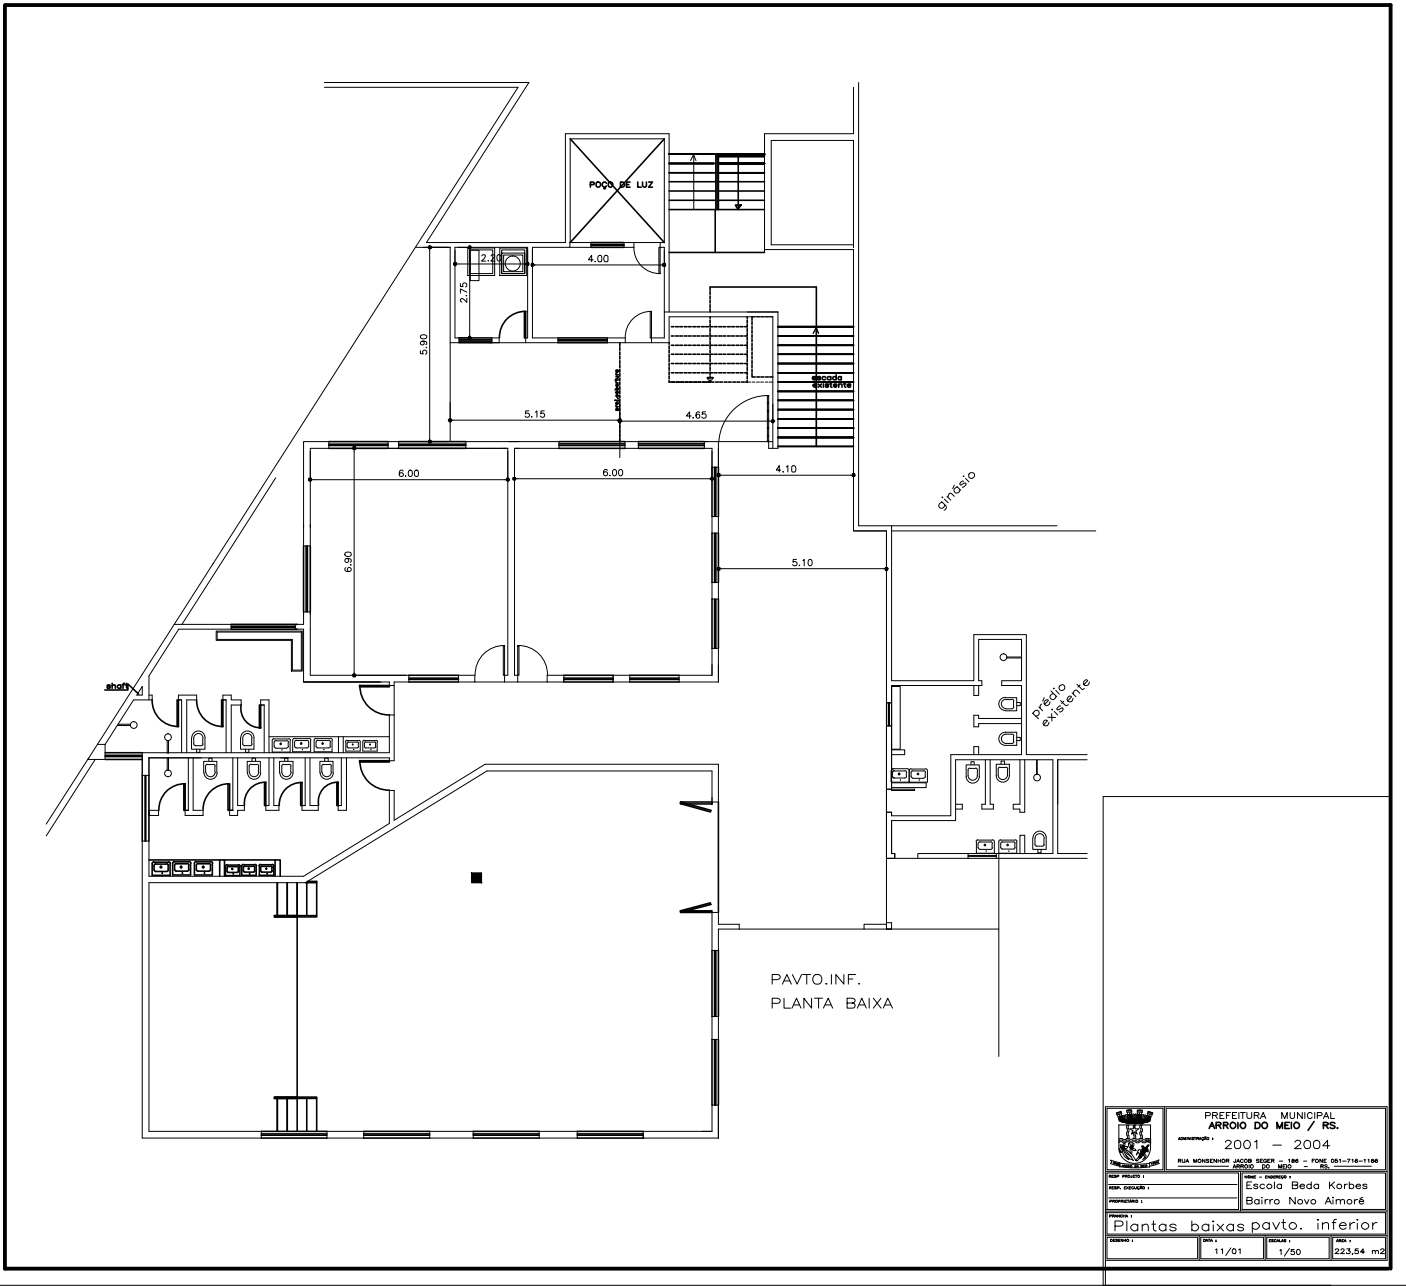

ESCOLA BARRA DO FORQUETA

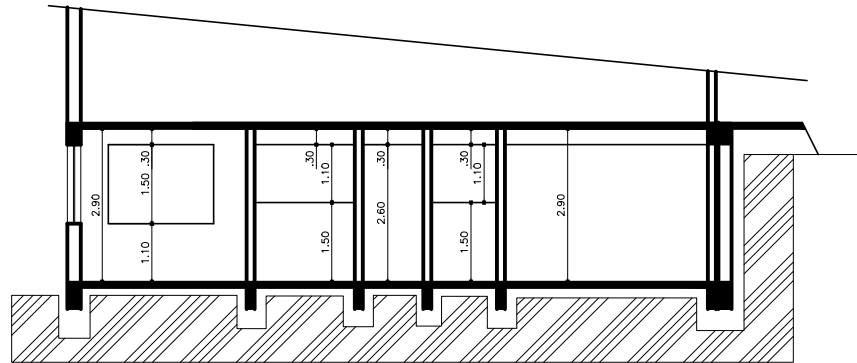

CORTE AB

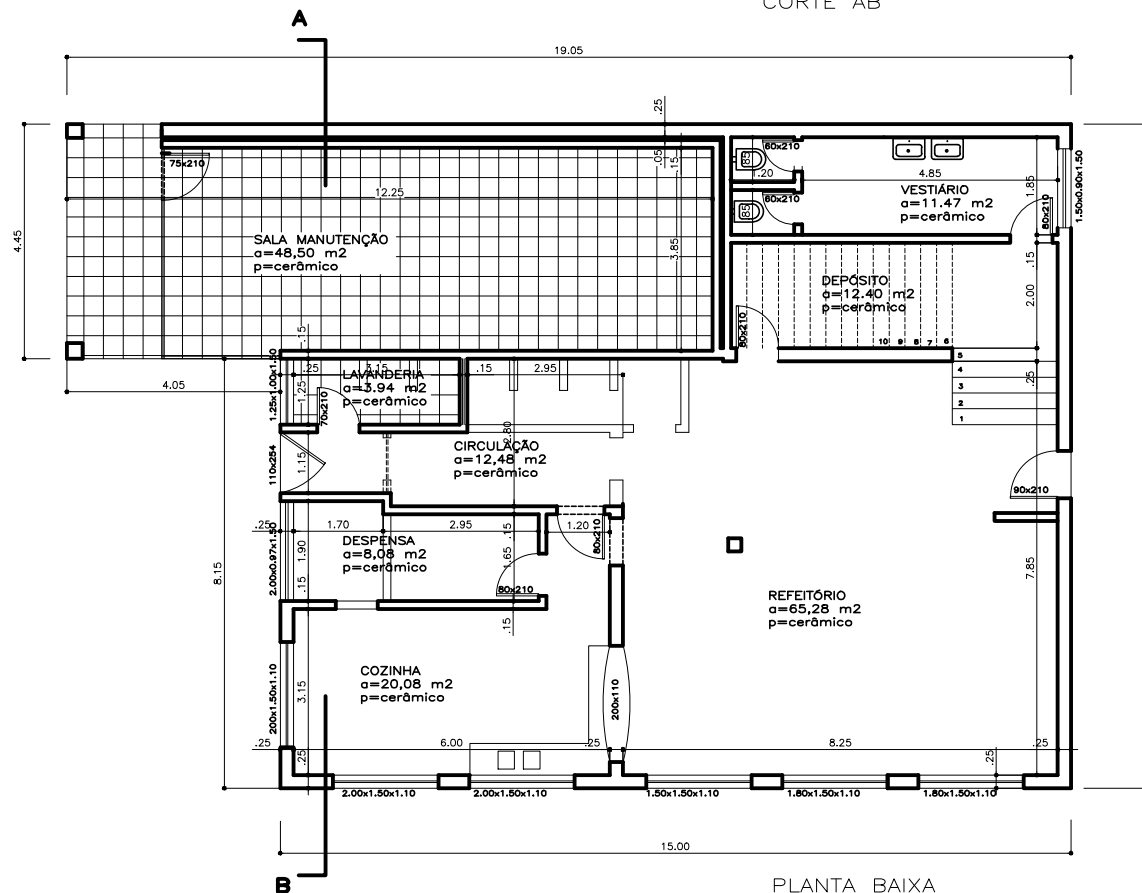

PLANTA BAIXA

- ☐ A DEMOLIR
- ☒ EXISTENTE
- ☐ A CONSTRUIR

	PREFEITURA MUNICIPAL ARROIO DO MEIO / RS.	
	ADMINISTRAÇÃO : 2001 - 2004	
RUA MONSENHOR JACOB SEGER - 186 - FONE 051-716-1166 ARROIO DO MEIO - RS.		
RESP. PROJETO : RESP. EXECUÇÃO : PROPRIETÁRIO :	NOME - ENDEREÇO : Escola Barra do Forqueta	
PRANCHAS : PLANTA BAIXA E CORTE AB		
DESENHO : Pedro Luiz	DATA : 20/11/03	ESCALA : 1/50
ÁREA : 206,95 m²		