



Rua Martin Luther King

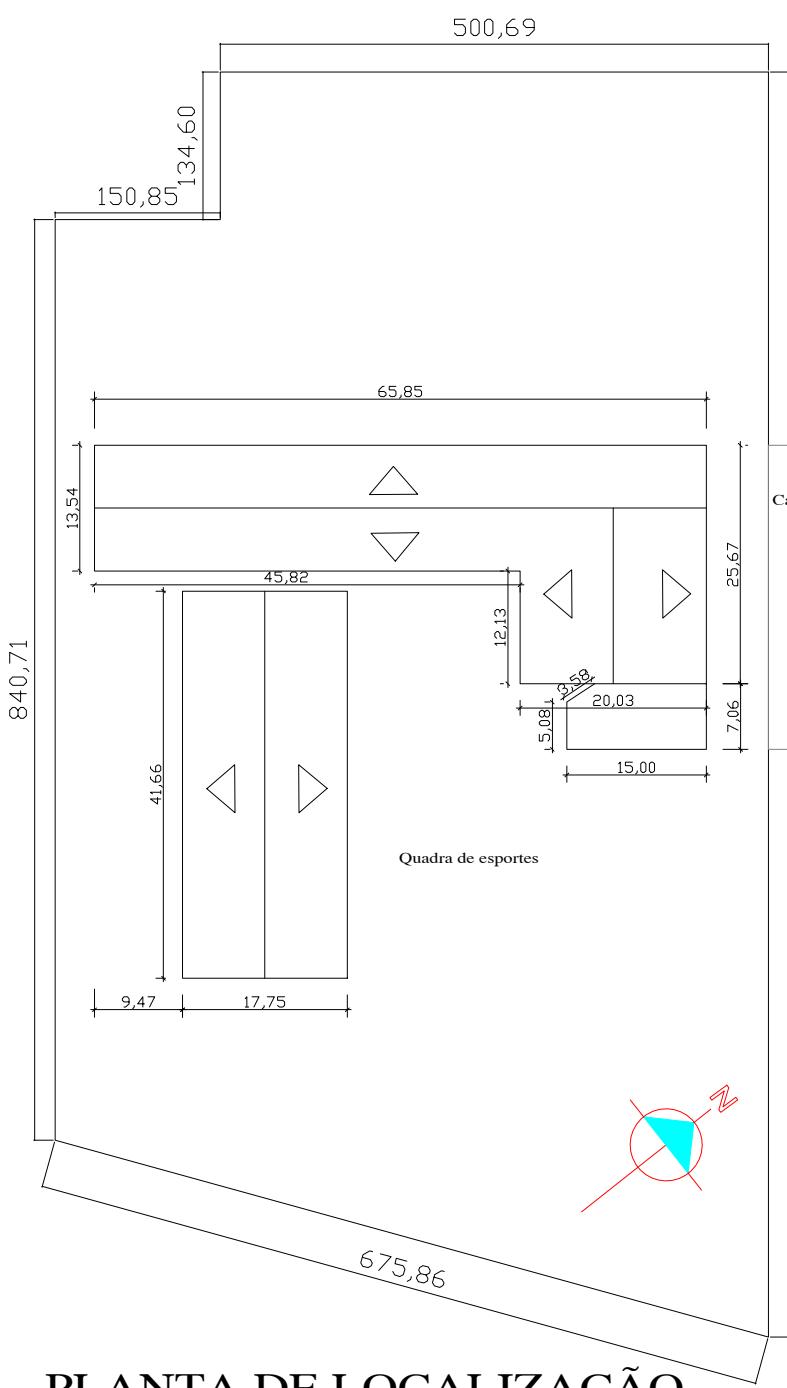

Rua Martin Luther King

	PREFEITURA MUNICIPAL ARROIO DO MEIO / RS ADMINISTRAÇÃO : 2021 – 2024		
RESP. PROJETO :	NOME – ENDEREÇO :		
RESP. EXECUÇÃO :	EMEF SÃO PAULO		
PROPRIETÁRIO :			
PRANCHA : PLANTA BAIXA - LOCALIZAÇÃO E SITUAÇÃO			
DESENHO :	DATA :	ESCALAS :	ÁREA REFORMADA :
Suzane	09/2021	1/100	1.148,50 m <sup>2</sup>







 


Planta Baixa Pavto. Inferior  
Escala: 1:100

- EXISTENTE
- A DEMOLIR
- A CONSTRUIR

ÁREAS DO PRÉDIO: 562,73 m<sup>2</sup>  
ÁREAS EXTERNAS: 585,77 m<sup>2</sup>  
ÁREA TOTAL REFORMA: 1.148,50 m<sup>2</sup>

	<b>PREFEITURA MUNICIPAL</b> <b>ARROIO DO MEIO / RS</b> <small>ADMINISTRAÇÃO : 2021 – 2024</small>	
RUA MONSERRAT JACOB SEGER   186   FONE 051 3716-1166		
<small>NOME – ENDEREÇO : EMEF SÃO PAULO</small>		
<b>PLANTA BAIXA</b>		
DESENHO :	Suzane	DATA :
ESCALAS :	09/2021	1/100
ÁREA REFORMADA :	1.148,50 m <sup>2</sup>	

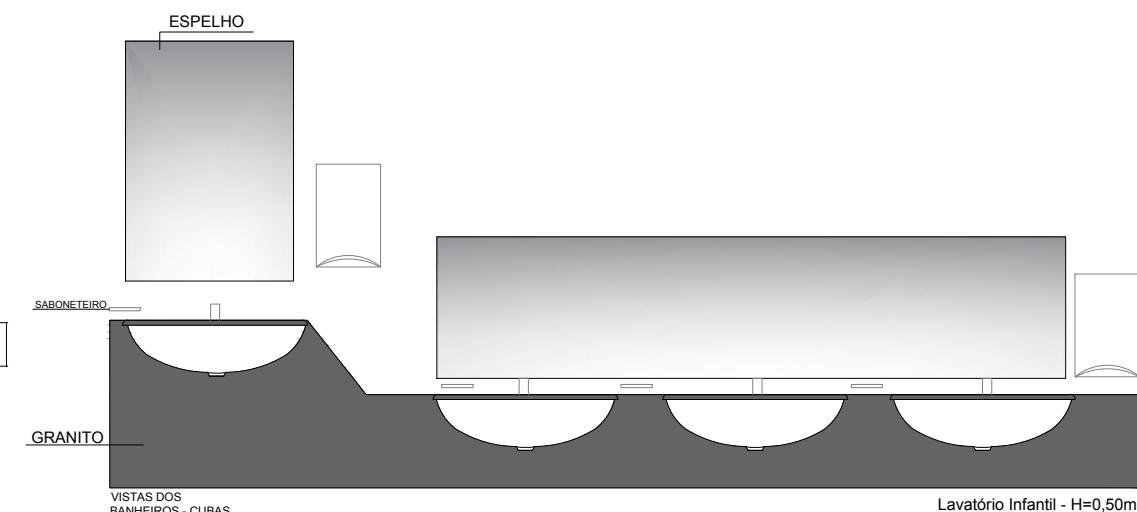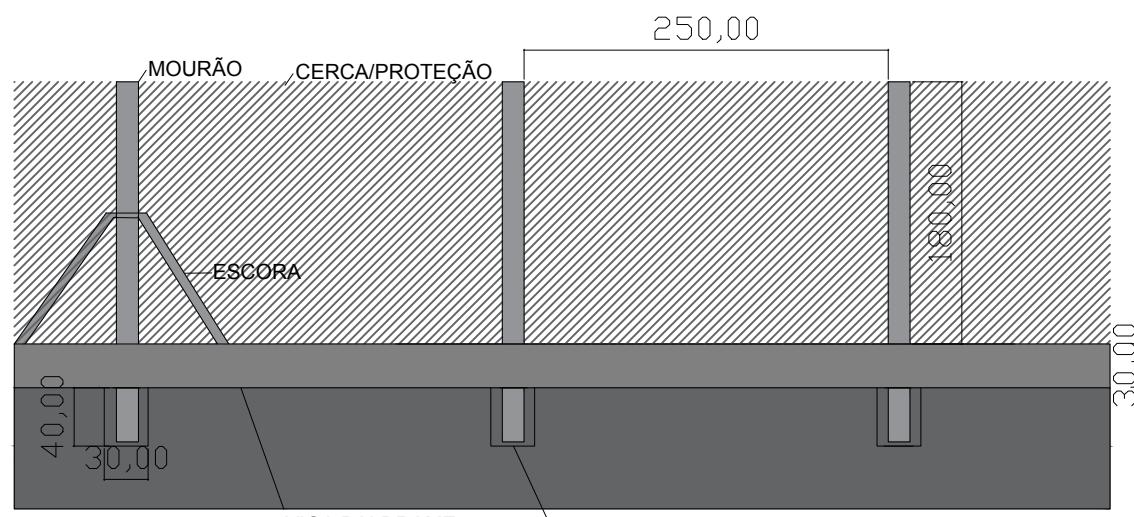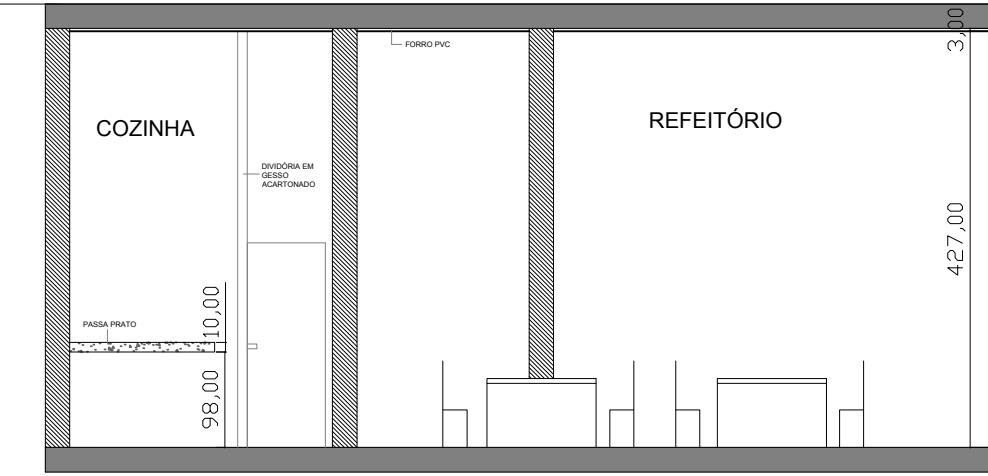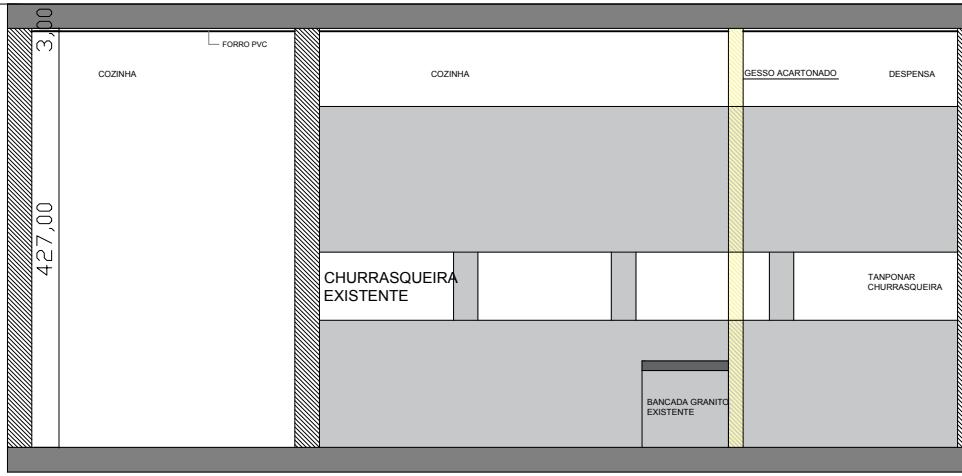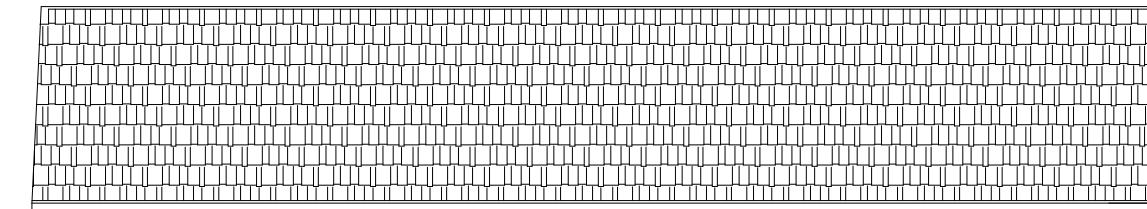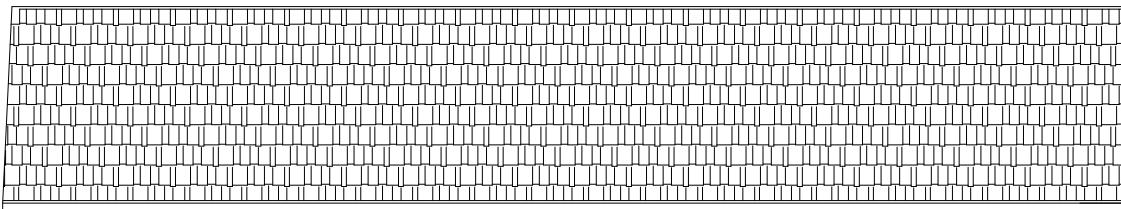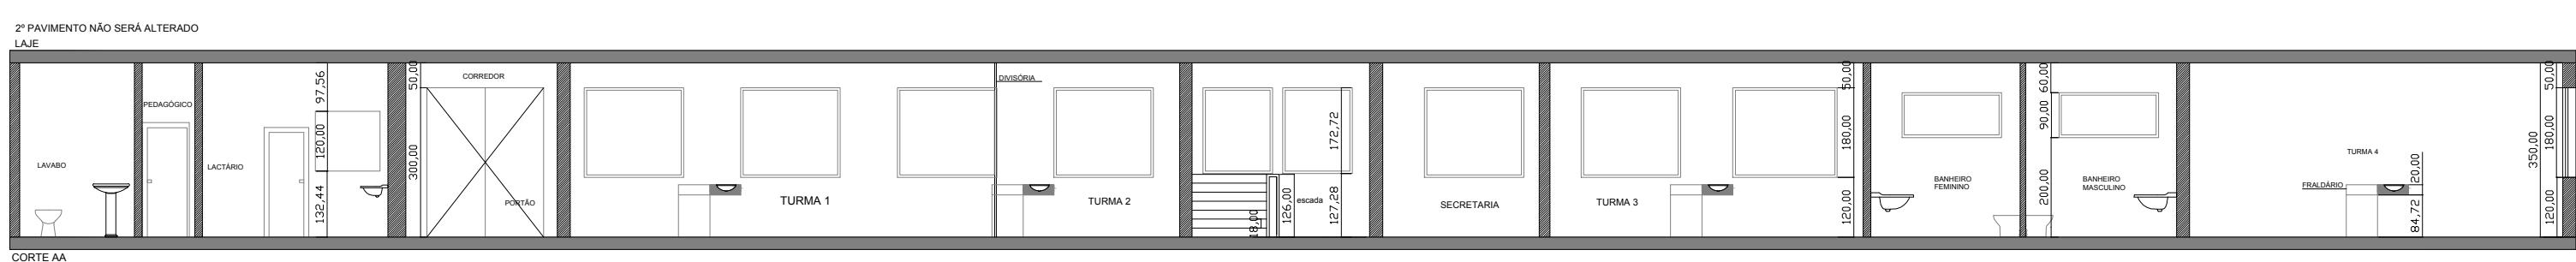

ÁREAS DO PRÉDIO: 562,73 m<sup>2</sup>  
ÁREAS EXTERNAS: 585,77 m<sup>2</sup>  
ÁREA TOTAL REFORMADA: 1.148,50 m<sup>2</sup>

	PREFEITURA MUNICIPAL ARROIO DO MEIO / RS		
ADMINISTRAÇÃO : 2021 — 2024			
RUA MONSENHOR JACOB SEGER   186   FONE 051 3716-1166			
RESP. PROJETO :	RESP. EXECUÇÃO :	NOME - ENDEREÇO :	
PROPRIETÁRIO :	EMEF SÃO PAULO		
PRANCHA : CORTES E VISTAS			
DESENHO : Suzane	DATA : 09/2021	ESCALAS : 1/100	ÁREA REFORMADA : 1.148,50 m <sup>2</sup>



ÁREAS DO PRÉDIO: 562,73 m<sup>2</sup>  
ÁREAS EXTERNAS: 585,77 m<sup>2</sup>  
ÁREA TOTAL REFORMA: 1.148,50 m<sup>2</sup>

	PREFEITURA MUNICIPAL ARROIO DO MEIO / RS ADMINISTRAÇÃO: 2021 – 2024
	RUA MONSERRAT JACOB SEGER   186   FONE 051 3716-1166
	RESP. PROJETO : RESP. EXECUÇÃO : PROPIETÁRIO :
	PRANCHA : PLANTA BAIXA
	DESENHO : Suzane DATA : 09/2021 ESCALAS : 1/100 ÁREA REFORMADA : 1.148,50 m <sup>2</sup>