


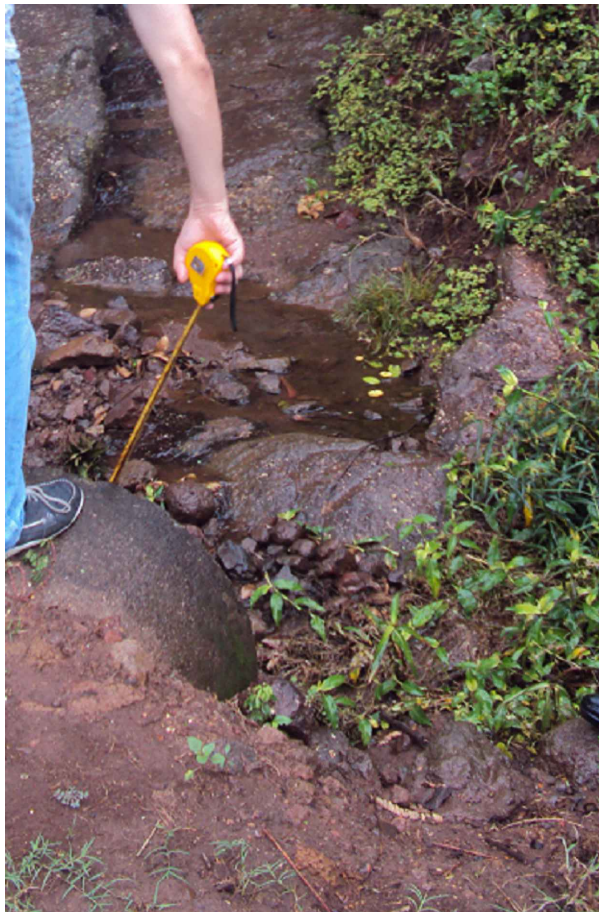


Montante, detalhe do cano a ser removido e local a ser executada a CX2.



Montante



Montante

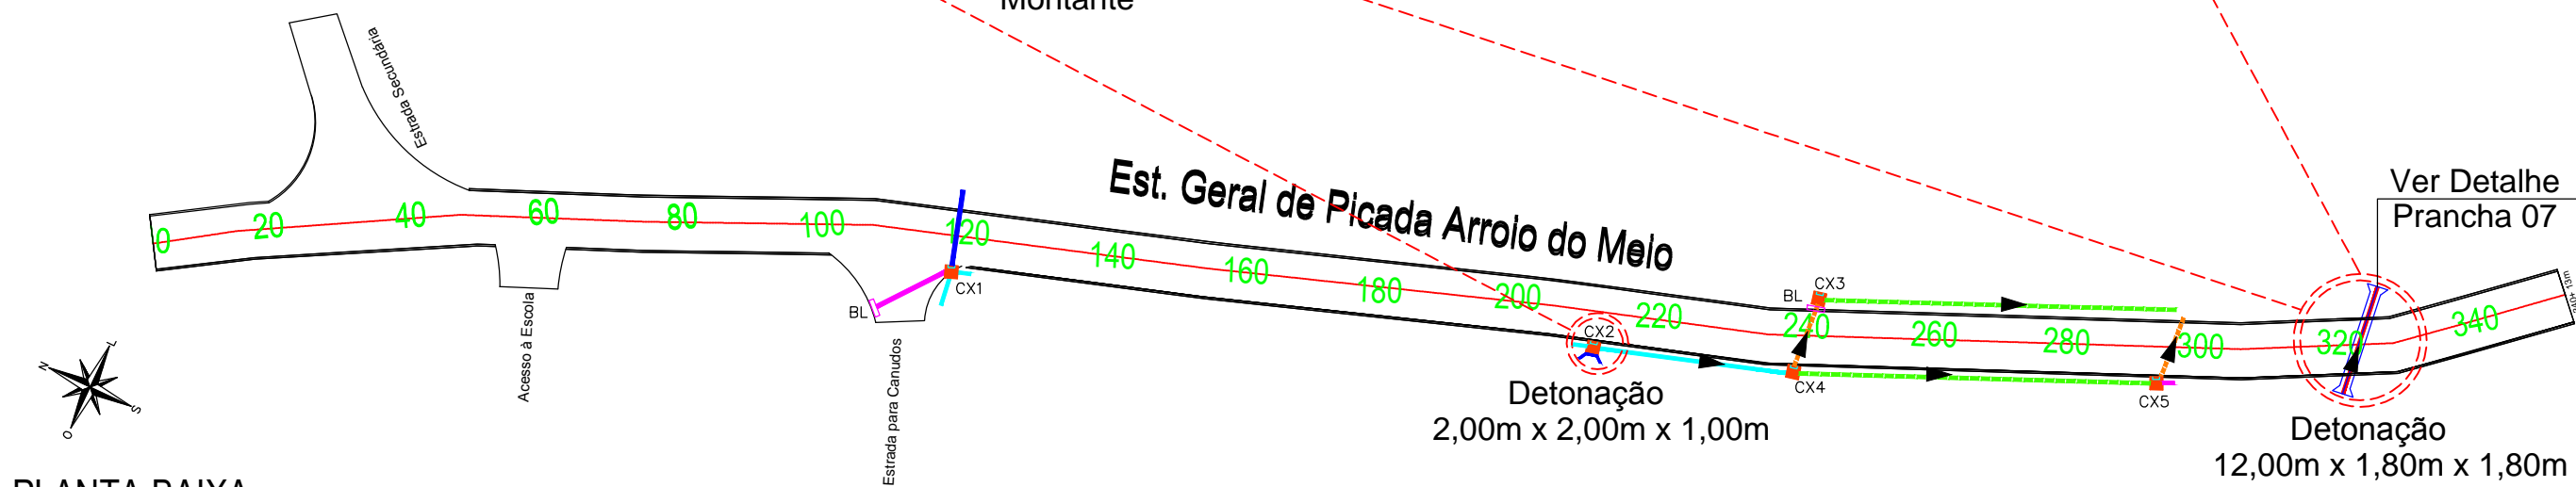

PLANTA BAIXA
ESCALA: 1 / 1000

LEGENDA DA PLANTA:

- | | |
|---------------------------|-------------------------|
| — EIXO DA PISTA PROJETADO | ■ CX1 (1,60x1,60) |
| — BORDO DO PAV. EXISTENTE | ■ CX2 (1,60x1,60 + ALA) |
| — MEIO-FIO NOVO | ■ CX3 (1,20x1,20 + BL) |
| — PA2 DN 40 | ■ CX4 (1,20x1,20) |
| — PA2 DN 80 | □ BOCA DE LOBO |
| — PA2 DN 100 | ▶ SENTIDO DO ESCOAMENTO |

LEGENDA DO PERFIL:

- | |
|------------------------------|
| — LINHA DO PERFIL DO PROJETO |
| — LINHA DO PERFIL DO TERRENO |

PREFEITURA MUNICIPAL
ARROIO DO MEIO/RS

ASSUNTO:
PAVIMENTAÇÃO ASFÁLTICA
PROJETO:
LOCAIS DETONAÇÃO

LOCAL:
ESTRADA GERAL DE PICADA ARROIO DO MEIO

ESCALA:

FOLHA:
08/27

PREFEITO MUNICIPAL
ALDIR DE BONA
ENG. CIVIL —CREA RS 183518
RESPONSÁVEL TÉCNICO
DATA: ABR/2015
ÁREA TOTAL: 5056,75 m²