


SEÇÃO TIPO DE PAVIMENTAÇÃO

SEM ESCALA

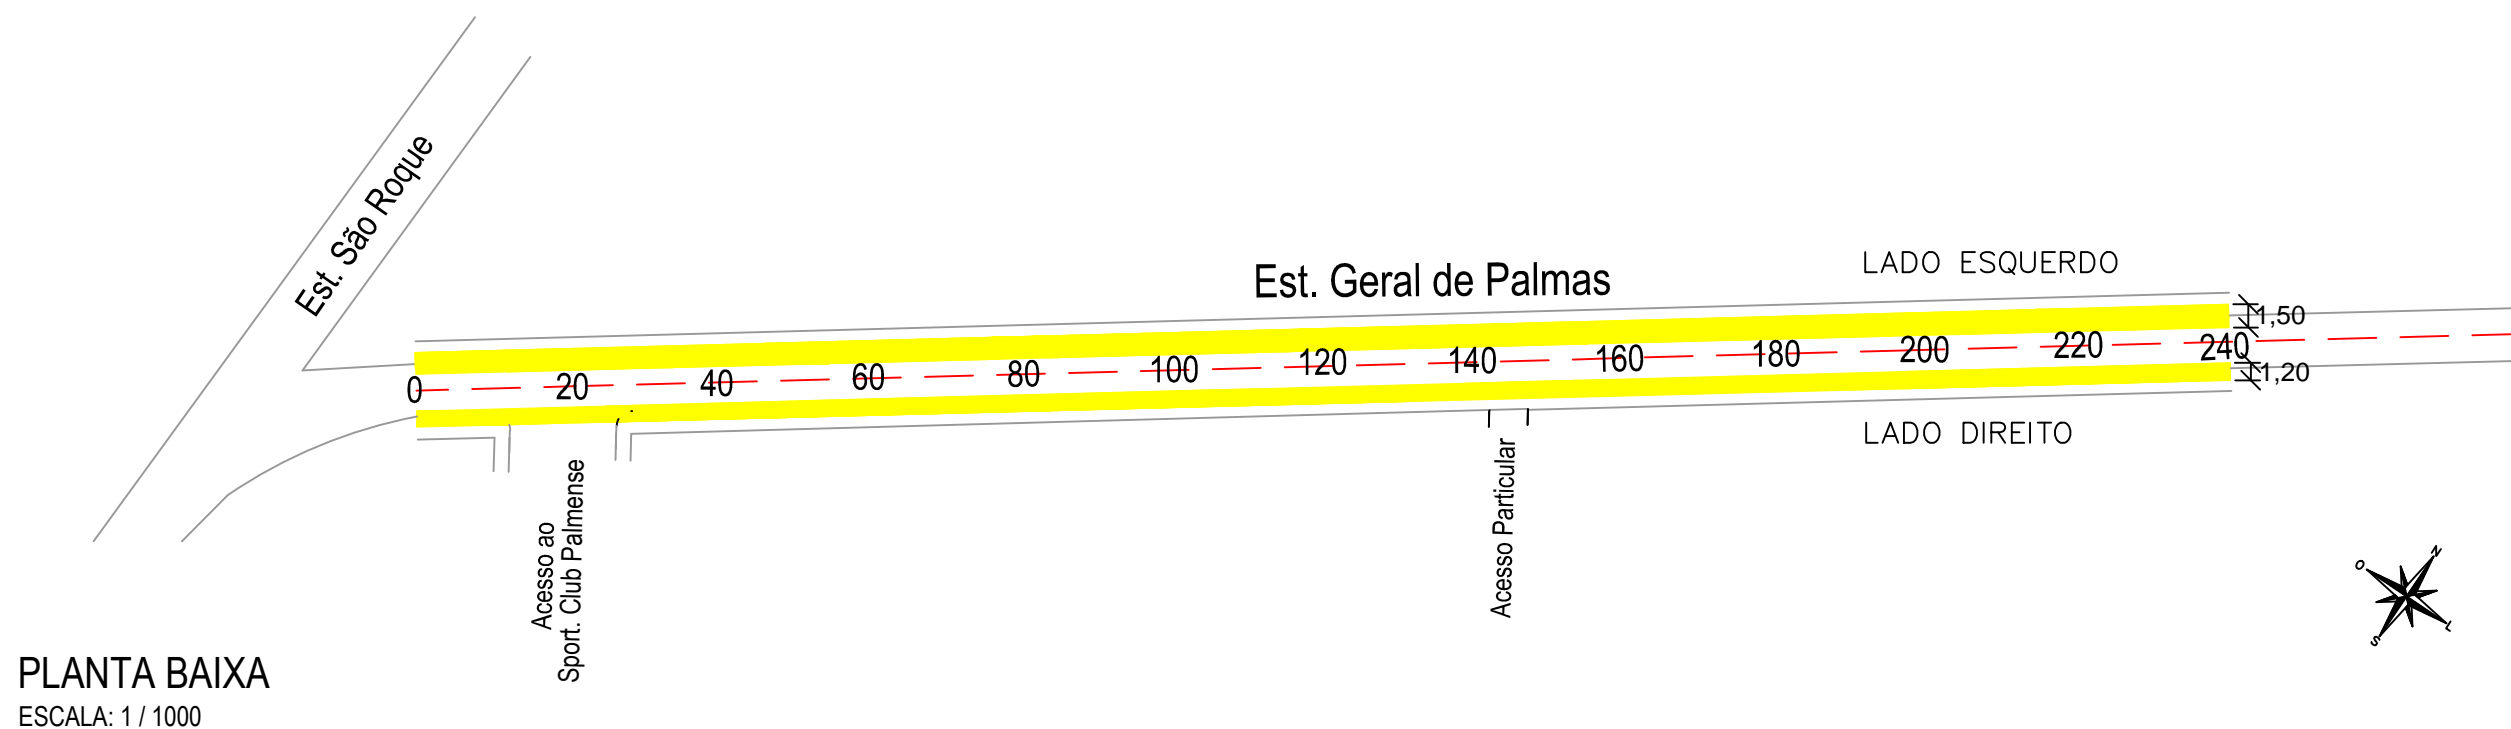

PLANTA BAIXA
ESCALA: 1 / 1000

LEGENDA DA PLANTA

- REMOÇÃO DE SOLO COM MATERIAL DE BAIXA CAPACIDADE
- EIXO DA PISTA PROJETADA

LEGENDA DO PERFIL

- LINHA DO PERFIL DO PROJETO
- LINHA DO PERFIL DO TERRENO



PREFEITURA MUNICIPAL
ARROIO DO MEIO/RS

PREFEITO MUNICIPAL

RESPONSÁVEL TÉCNICO

DATA:
ABR/2015

ÁREA TOTAL:
3.192,50 m²

ASSUNTO:
PAVIMENTAÇÃO ASFÁLTICA
PROJETO:
PROJETO DE PAVIMENTAÇÃO

LOCAL:
ESTRADA GERAL DE PALMAS

ESCALA:
INDICADA

FOLHA:
14/17