

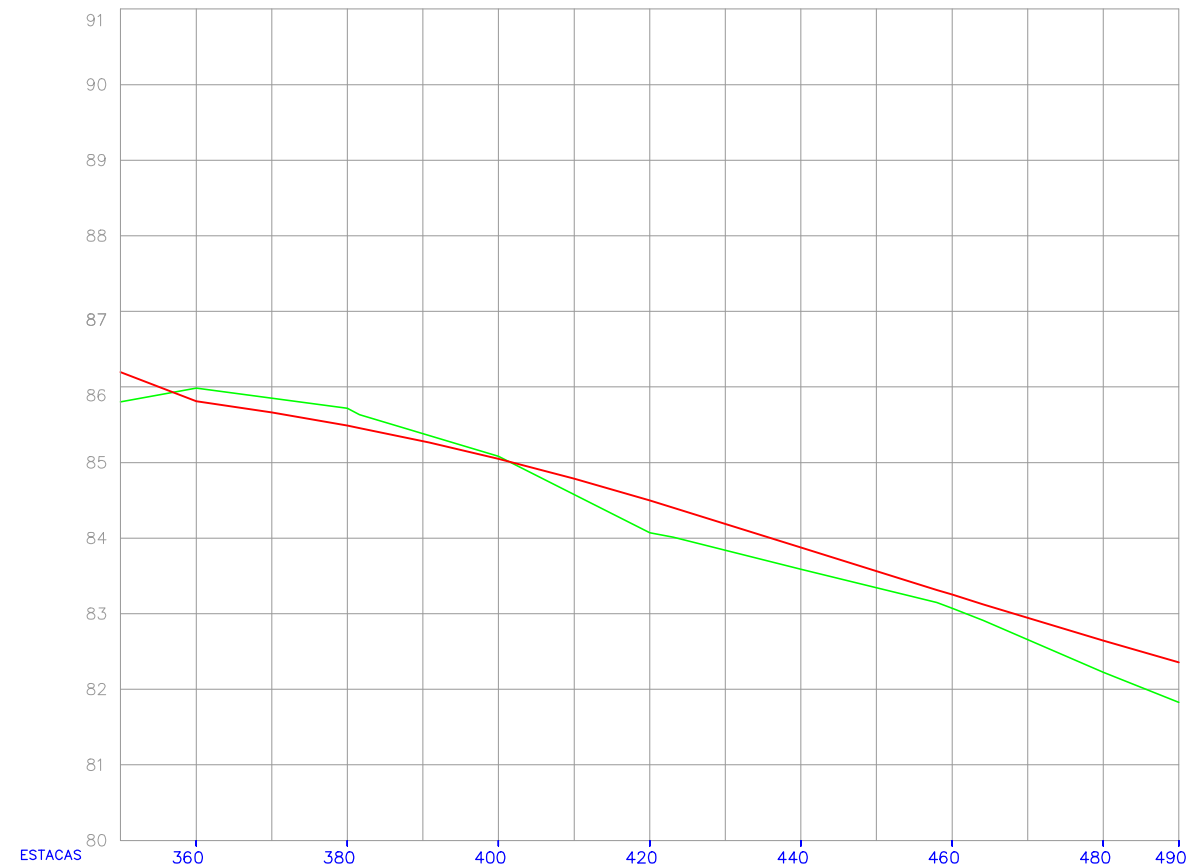


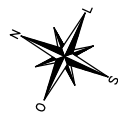

PERFIL LONGITUDINAL
ESCALA HORIZ.: 1 / 1000
ESCALA VERT.: 1 / 100

PLANTA BAIXA
ESCALA: 1 / 1000

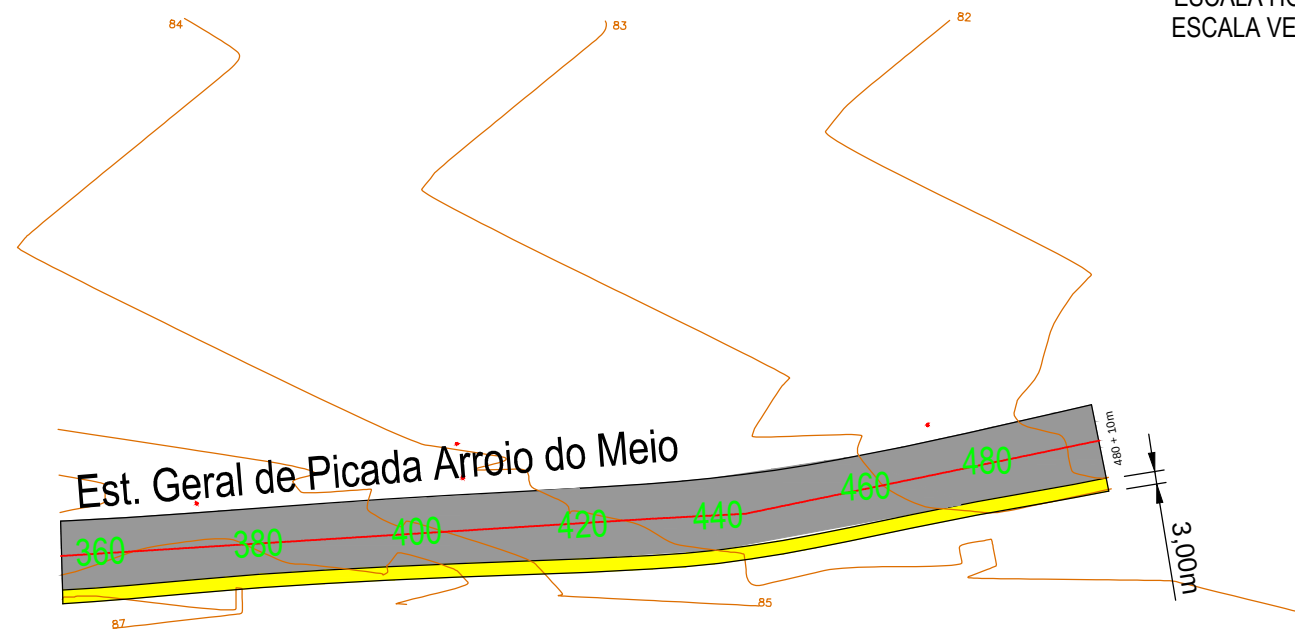

- LEGENDA DA PLANTA**
- EIXO DA PISTA PROJETADA
 - MEIO-FIO DE CONCRETO
 - BORDO DA PISTA EXISTENTE
 - CONV. DE TALUDE
 - POSTE DE ENERGIA ELÉTRICA
 - ÁREA DE PAVIMENTAÇÃO
 - ÁREA DE INTERVENÇÃO

- LEGENDA DO PERFIL**
- LINHA DO PERFIL DO PROJETO
 - LINHA DO PERFIL DO TERRENO



PREFEITURA MUNICIPAL
ARROIO DO MEIO/RS

DATA: ABR/2015

PREFEITO MUNICIPAL

ALDIR DE BONA
ENG. CIVIL - CREA RS 183518
RESPONSÁVEL TÉCNICO

ÁREA TOTAL: 5056,75 m²

ASSUNTO: PAVIMENTAÇÃO ASFÁLTICA
PROJETO: PROJETO DE PAVIMENTAÇÃO

LOCAL: ESTRADA GERAL DE PICADA ARROIO DO MEIO

ESCALA:

FOLHA:

04/27