



PERFIL LONGITUDINAL

ESCALA HORIZ.: 1 / 1000
ESCALA VERT.: 1 / 100

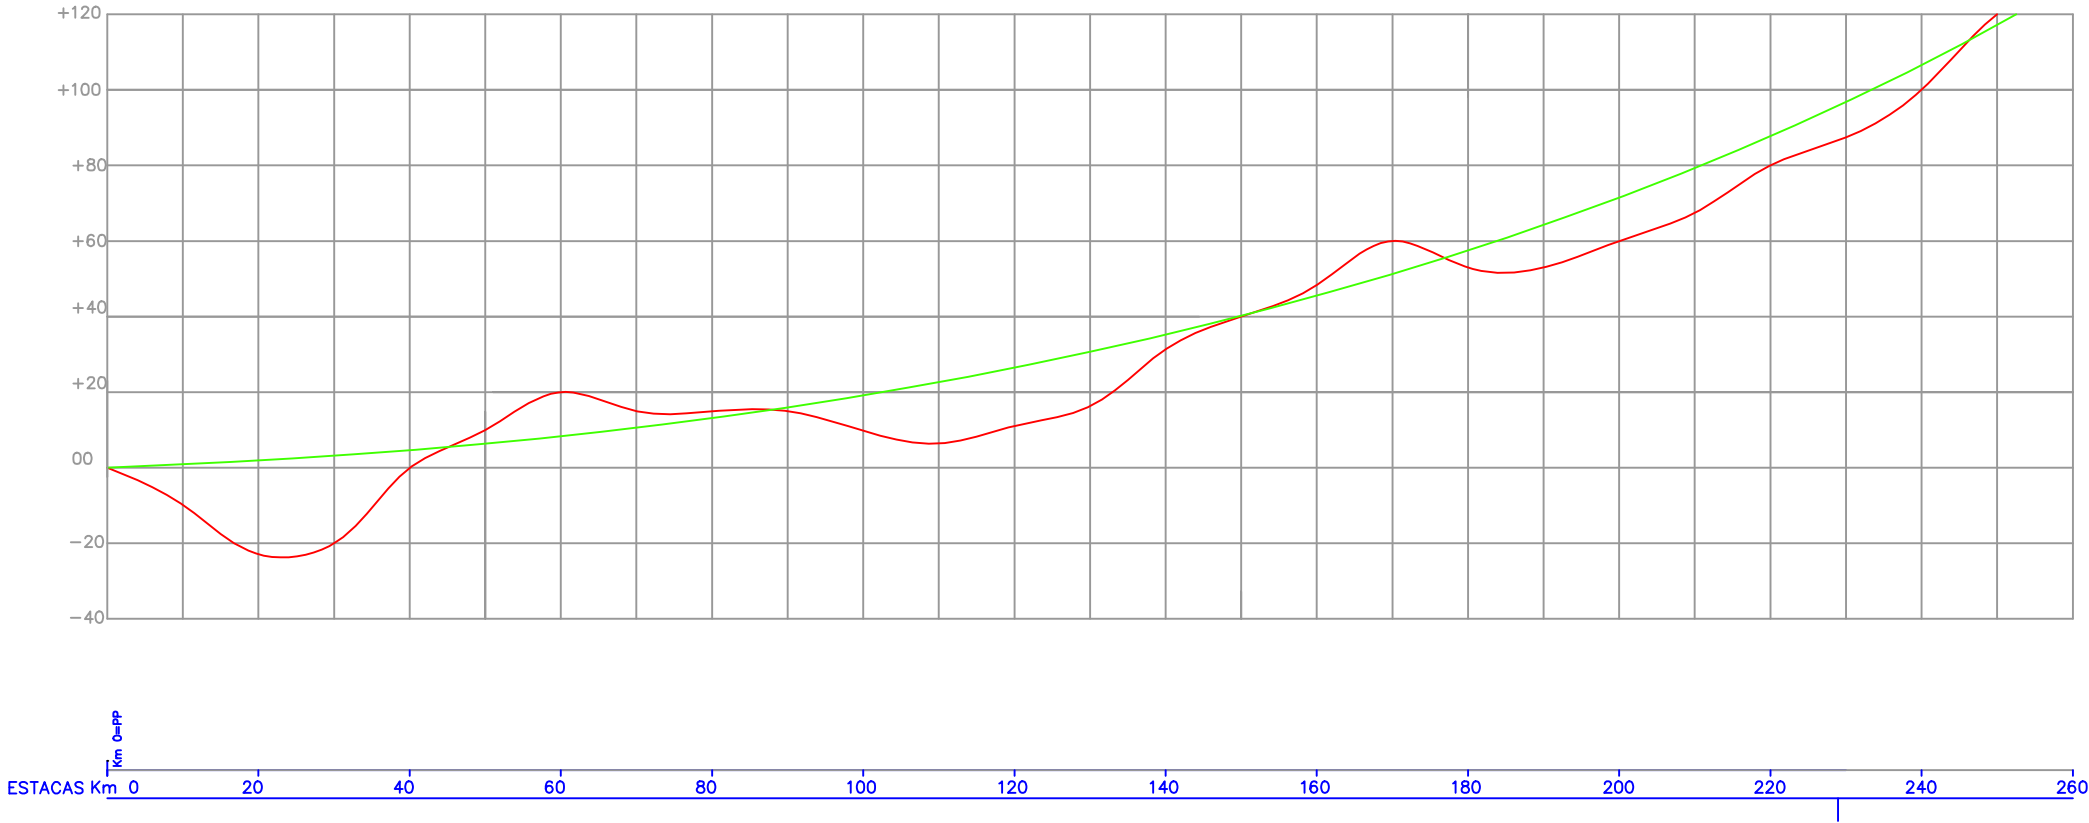

PLANTA BAIXA

ESCALA: 1 / 1000

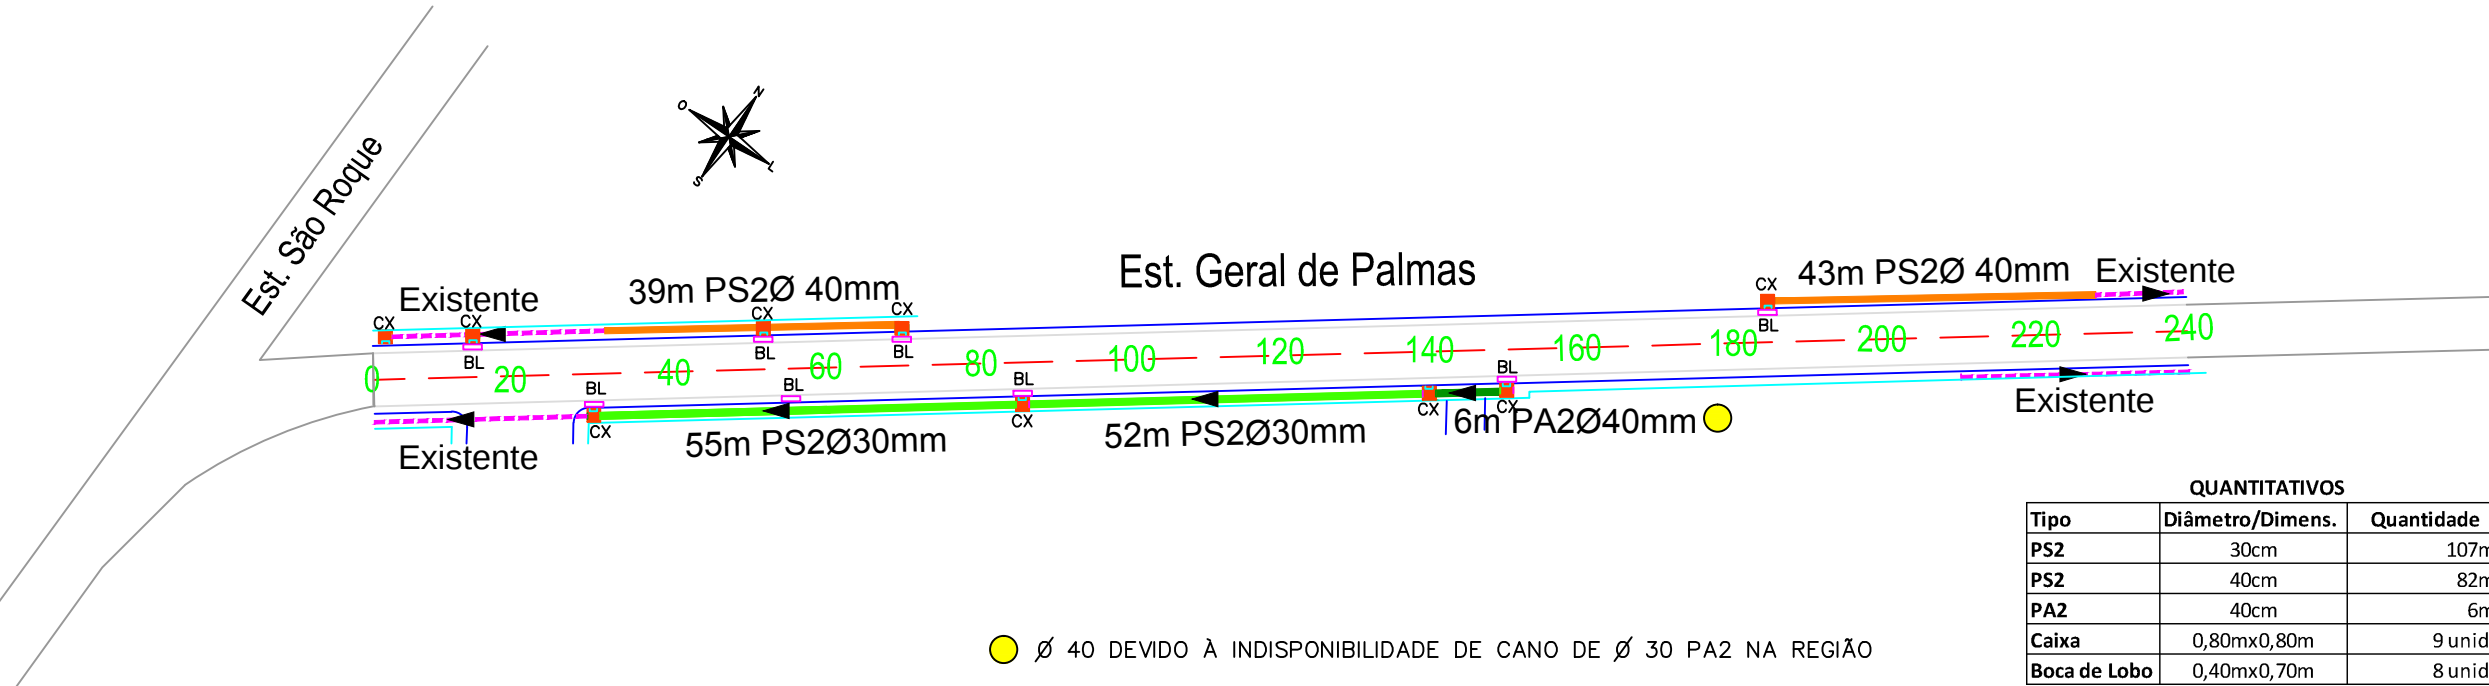

QUANTITATIVOS

Tipo	Diâmetro/Dimens.	Quantidade
PS2	30cm	107m
PS2	40cm	82m
PA2	40cm	6m
Caixa	0,80mx0,80m	9 unid.
Boca de Lobo	0,40mx0,70m	8 unid.

LEGENDA DA PLANTA:

- EIXO DA PISTA PROJETADO
- BORDO DO PAV. EXISTENTE
- MEIO-FIO NOVO
- PASSEIO PÚBLICO (L=2,00m)
- CURVA DE NÍVEL (1m)

- PS1 Ø 30 mm
- PA1 Ø 40 mm
- PS1 Ø 40 mm
- Rede Existente
- CX-CAIXA (1,00x1,00) SEM ESCALA
- BL-BOCA DE LOBO
- SENTIDO DO ESCOAMENTO

LEGENDA DO PERFIL:

- PLATAFORMA DO PROJETO
- PERFIL DO TERRENO



PREFEITURA MUNICIPAL
ARROIO DO MEIO/RS

DATA:
ABR/2015

ÁREA TOTAL:
3.192,50 m²

ASSUNTO:
PAVIMENTAÇÃO ASFÁLTICA
PROJETO:
PROJETO DE DRENAGEM

LOCAL:
ESTRADA GERAL DE PALMAS

ESCALA:
INDICADA

FOLHA:
06/17