



QUADRO DE CARGA					
CD 1	CIRC.	P.LUZ	TOMADA	DISJ. (A)	FLAÇÃO (mm2)
1	1	14x36	10	1.5	504 WATTS
	2	3x100	20	2.5	300 WATTS
	3	cond ar	30	2.5	1.700 WATTS
					2.504 WATTS
2	1	14x36	10	1.5	504 WATTS
	2	3x100	20	2.5	300 WATTS
	3	cond ar	30	2.5	1.700 WATTS
					2.504 WATTS
TOTAL GERAL 5.008 WATTS					2.504 WATTS

LEGENDA	
	ponto de luz no teto/sobrepôr
	espera p/ar cond.
	tomada
	espera p/micro computador
	Esp.Ar Cond.a ser reloçada
	As maquinas serão inst.sobre laje
	interruptor simples
	interruptor duplo e triplo
	centro de distribuição
	retorno, neutro e fase
	Espera p/telefone
	Rede de Internet
	Sensor de Presença



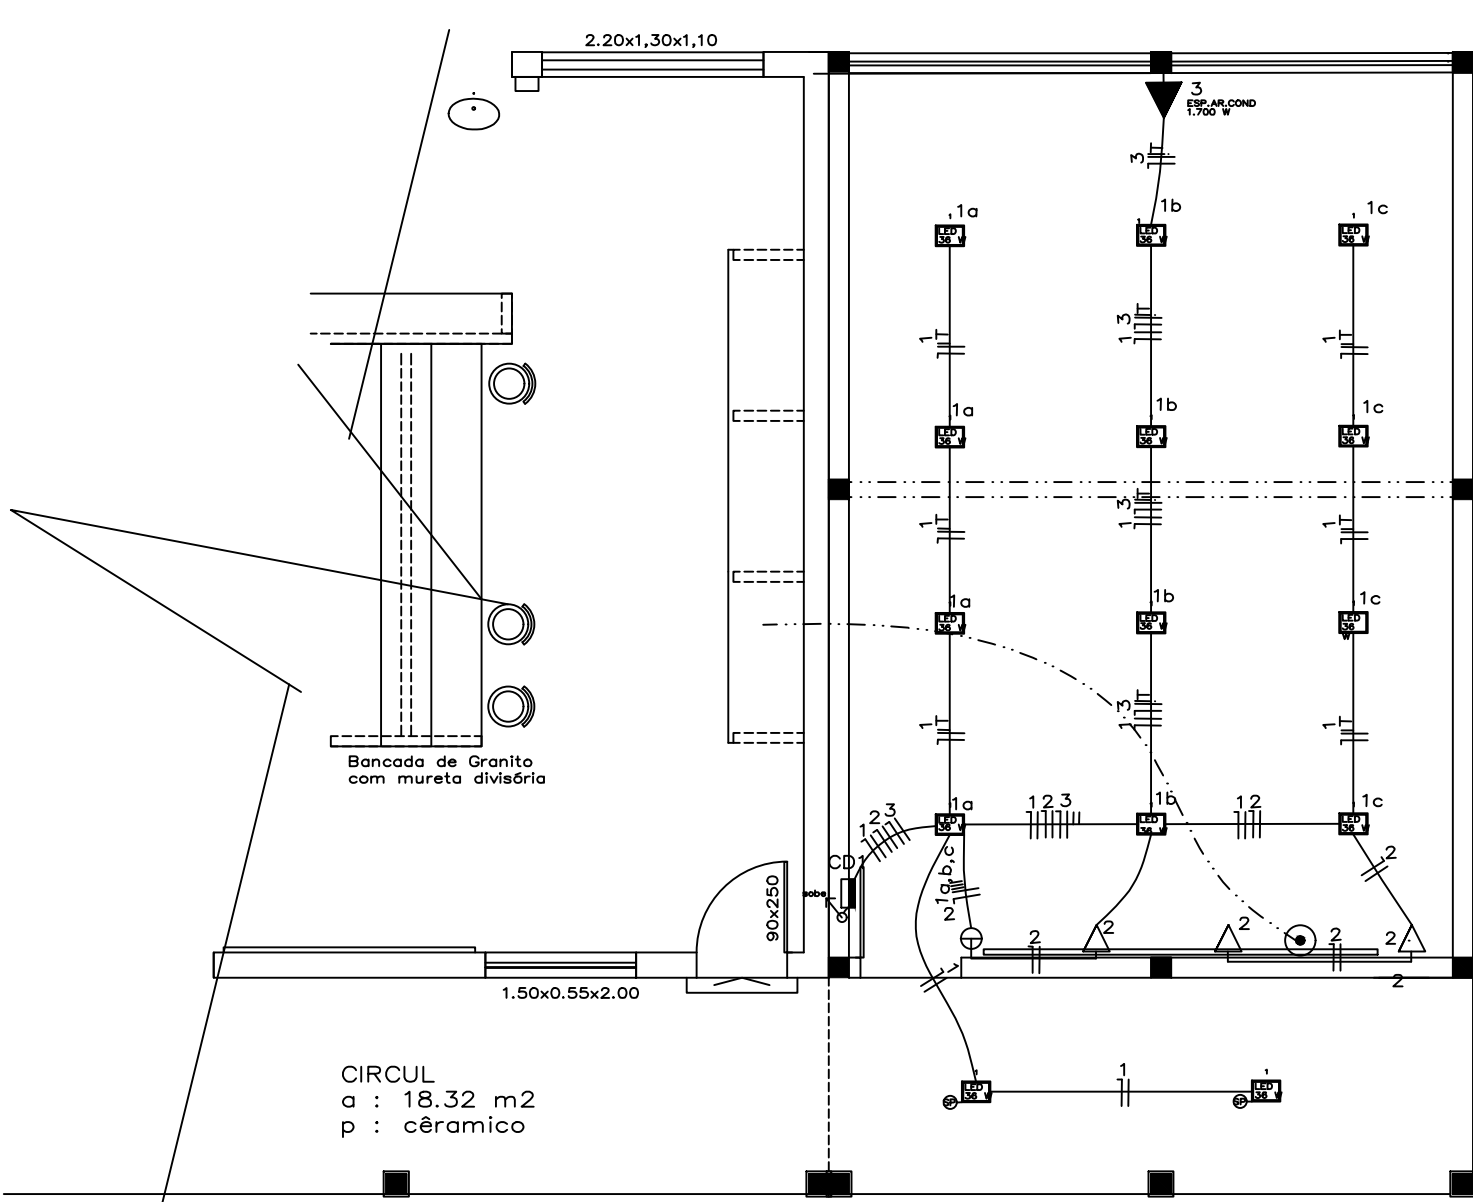


Planta Baixa—Pavto.Inf
Área: 73,28m²

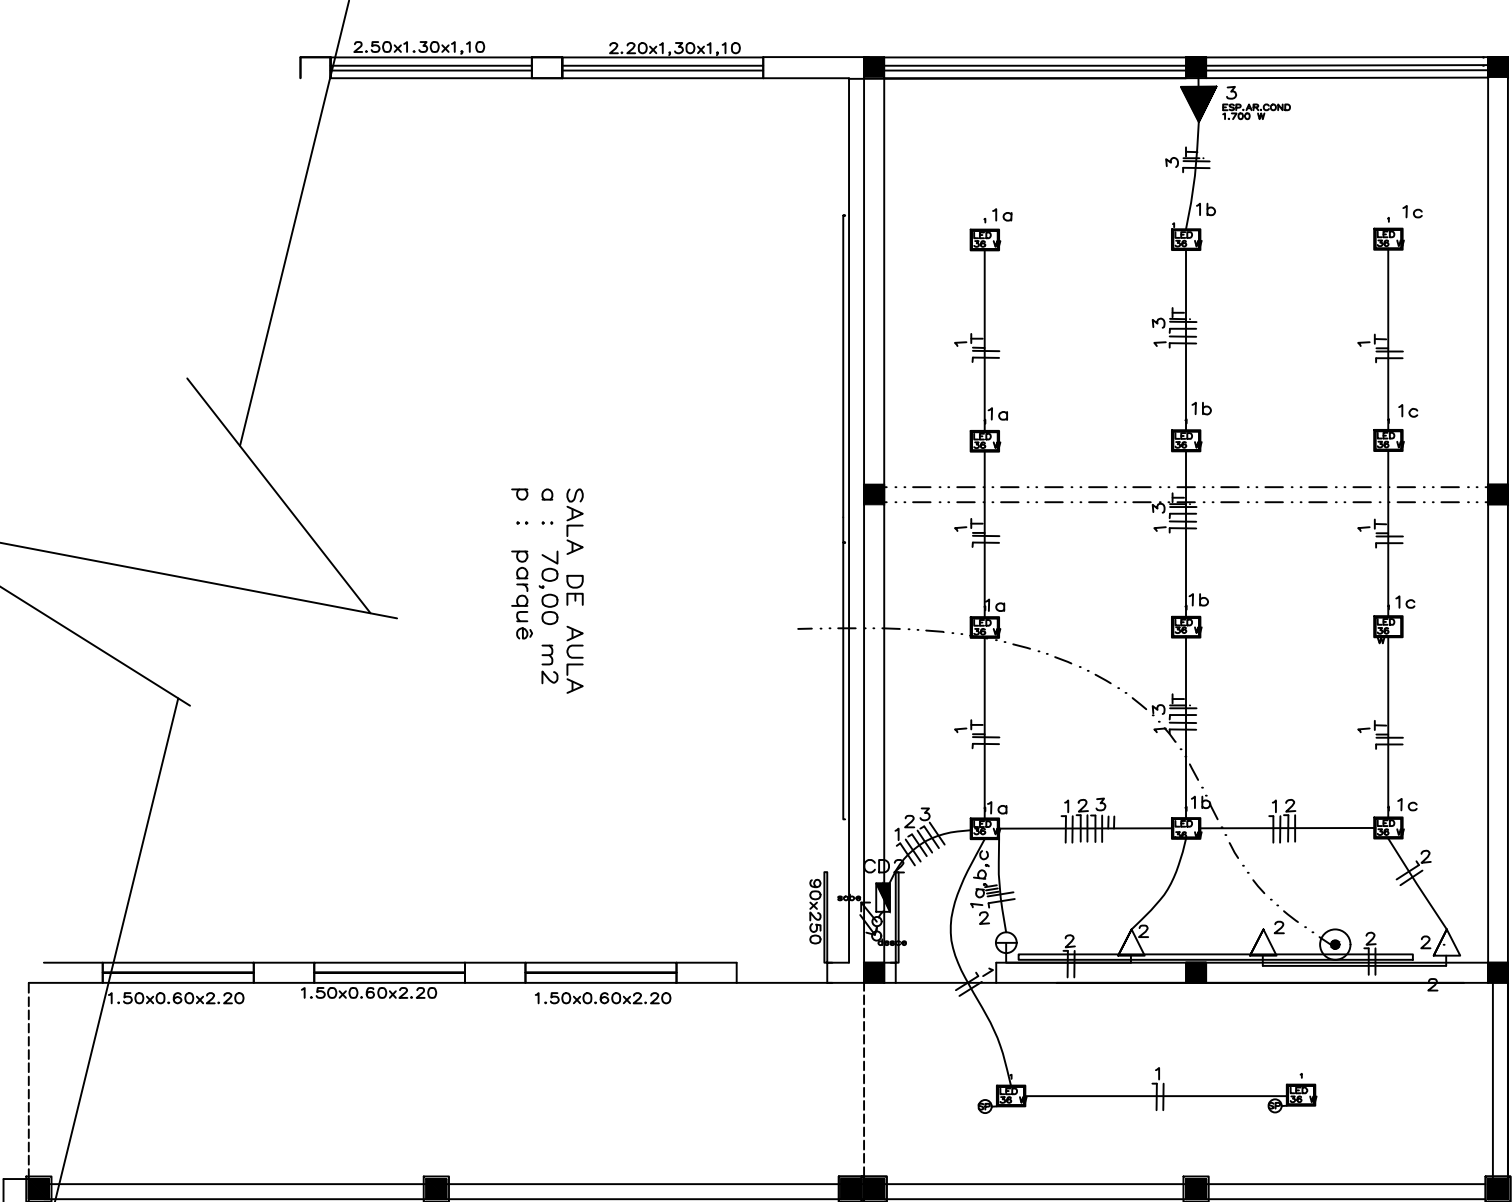



Planta Baixa—Pavto.Superior
Área: 73,28 m²

	PREFEITURA MUNICIPAL ARROIO DO MEIO / RS.	
	ADMINISTRAÇÃO : 2016 – 2020	
RUA MONSENHOR JACOB SEGER – 186 – FONE 051-716-1166		
ARROIO DO MEIO – RS.		
RESP. PROJETO :	NOME – ENDEREÇO :	
RESP. EXECUÇÃO :	EMEF João Beda Korbes	
PROPRIETÁRIO :	Ampliação duas Salas	
Bairro Novo Aimoré		
PRANCHA :		
PROJETO ELÉTRICO— PAVO INFERIOR E SUPERIOR		
DESENHO :	DATA :	ESCALAS :
	Set/2018	1/50
ÁREA :		146,56 m2

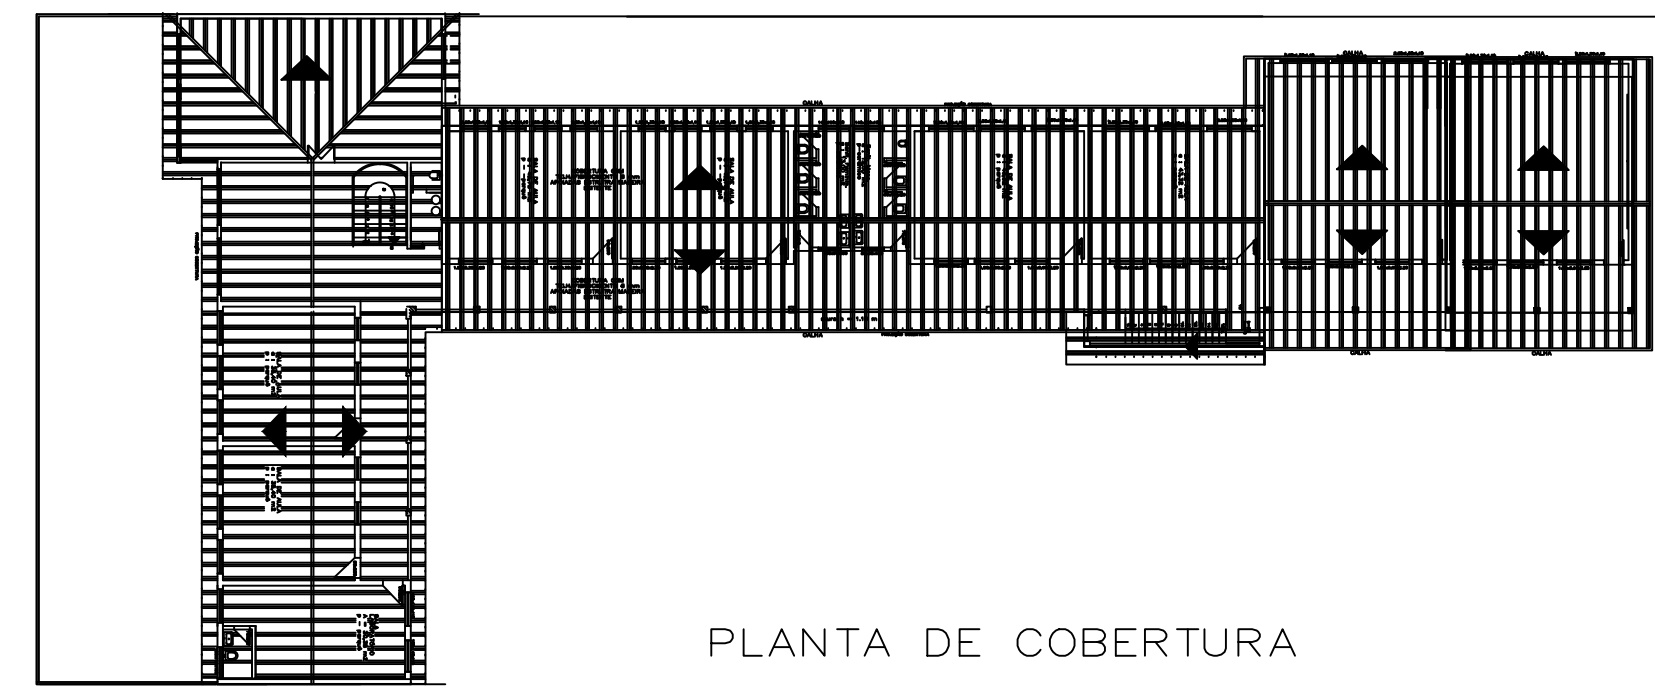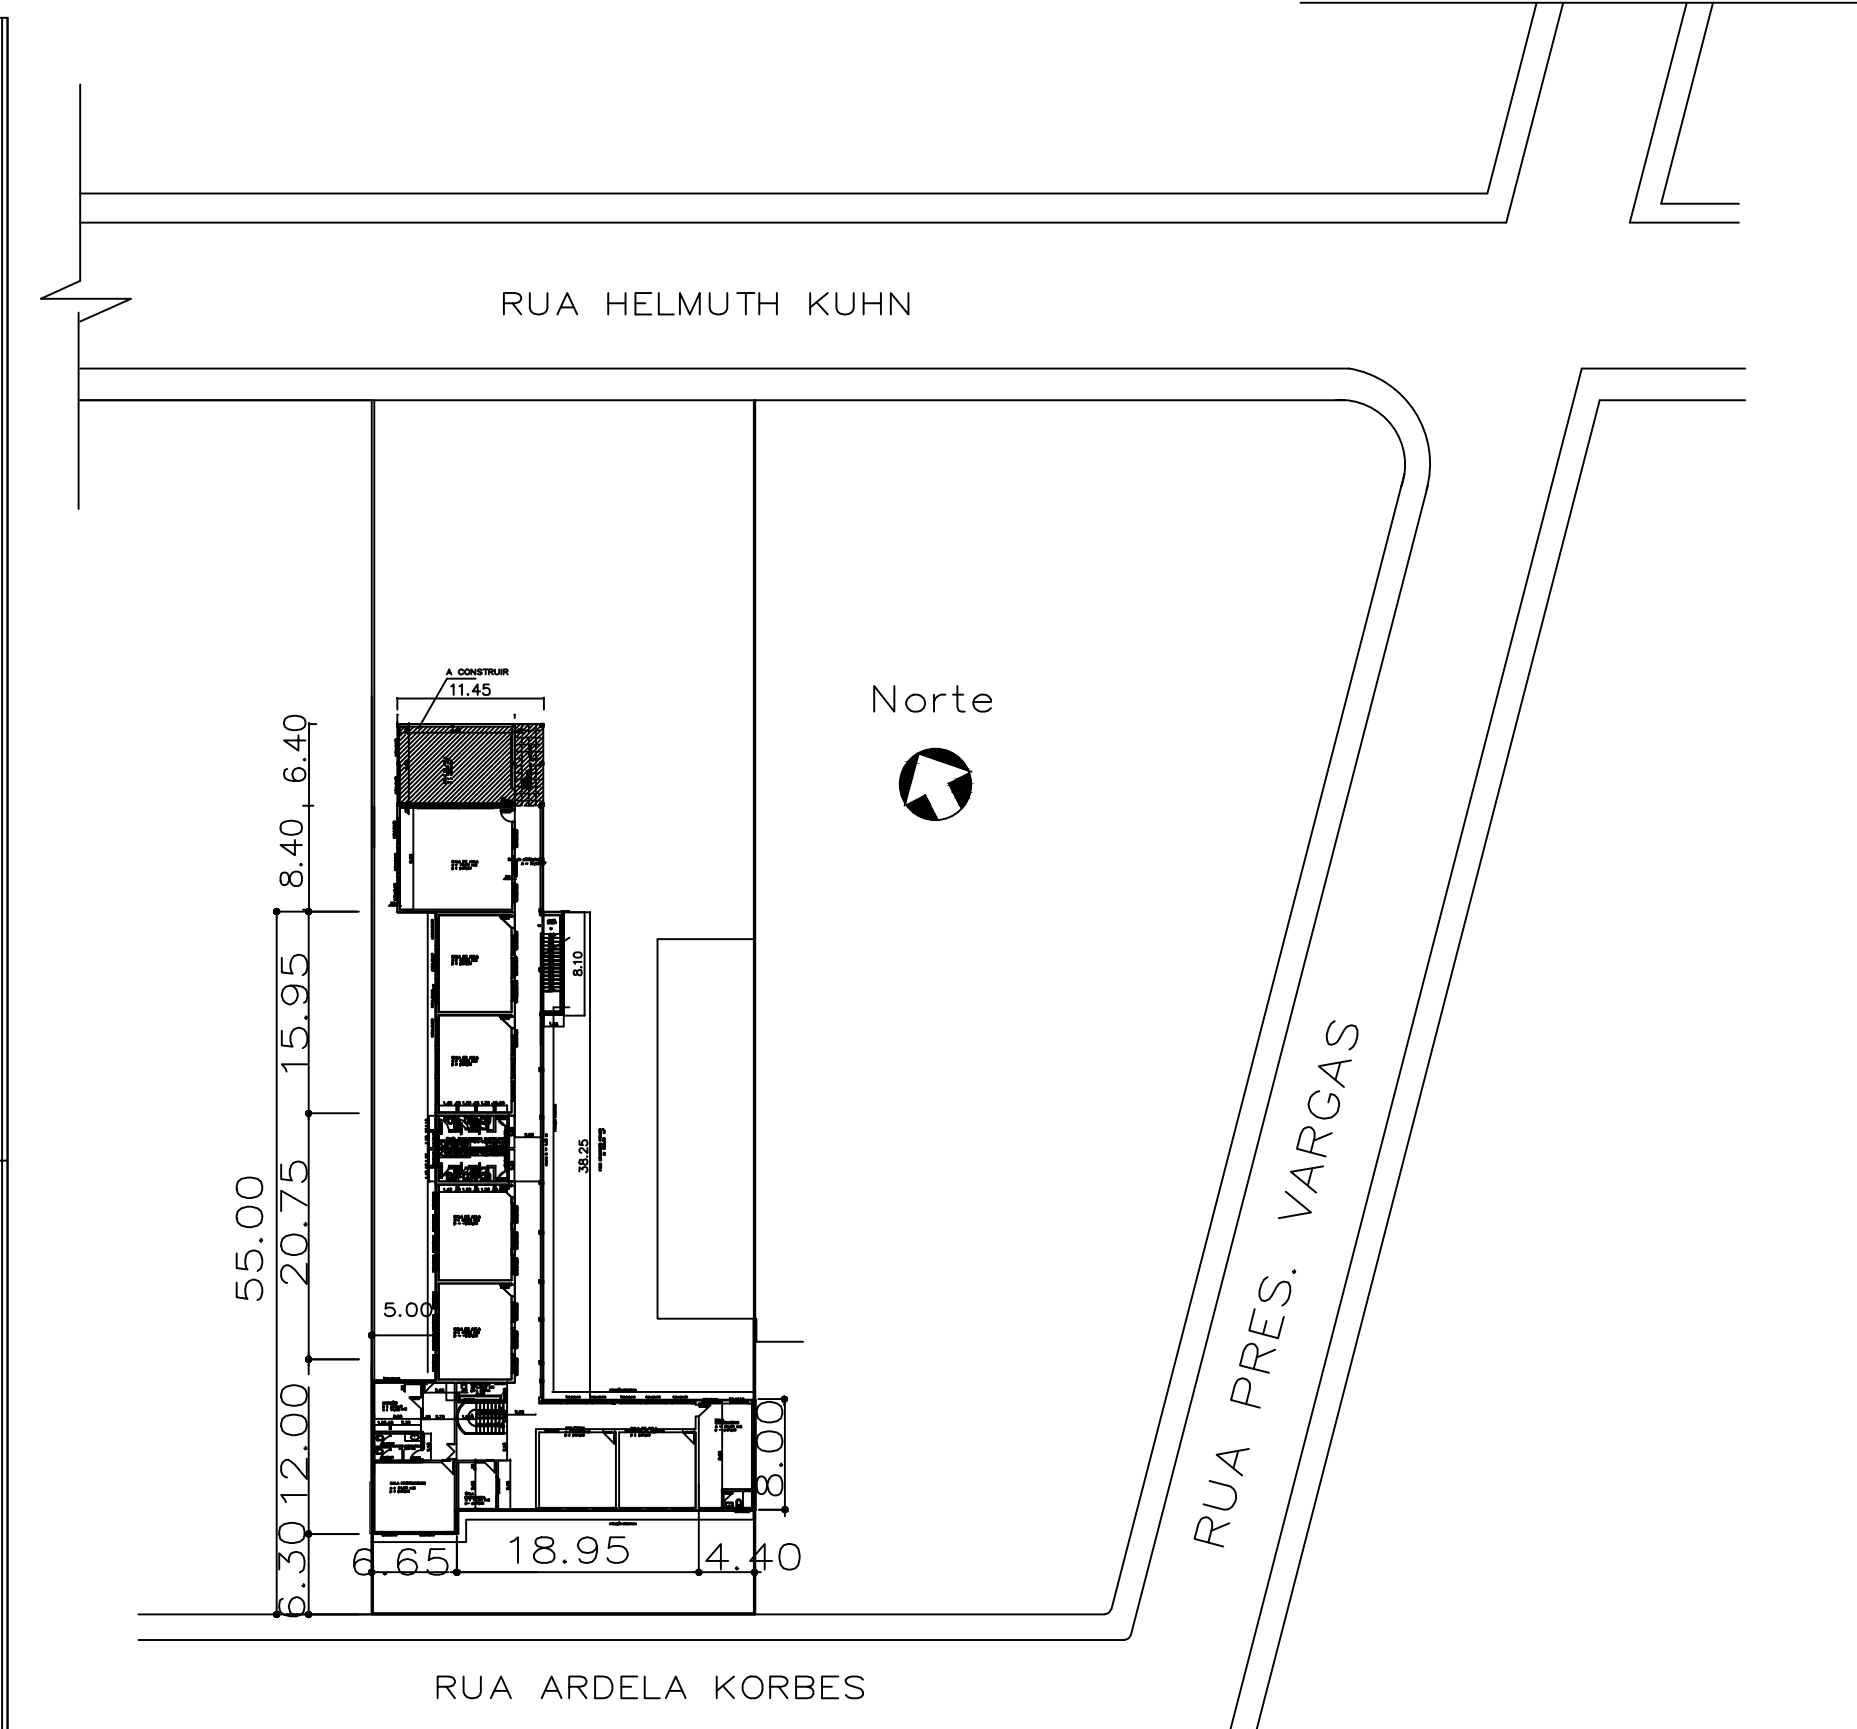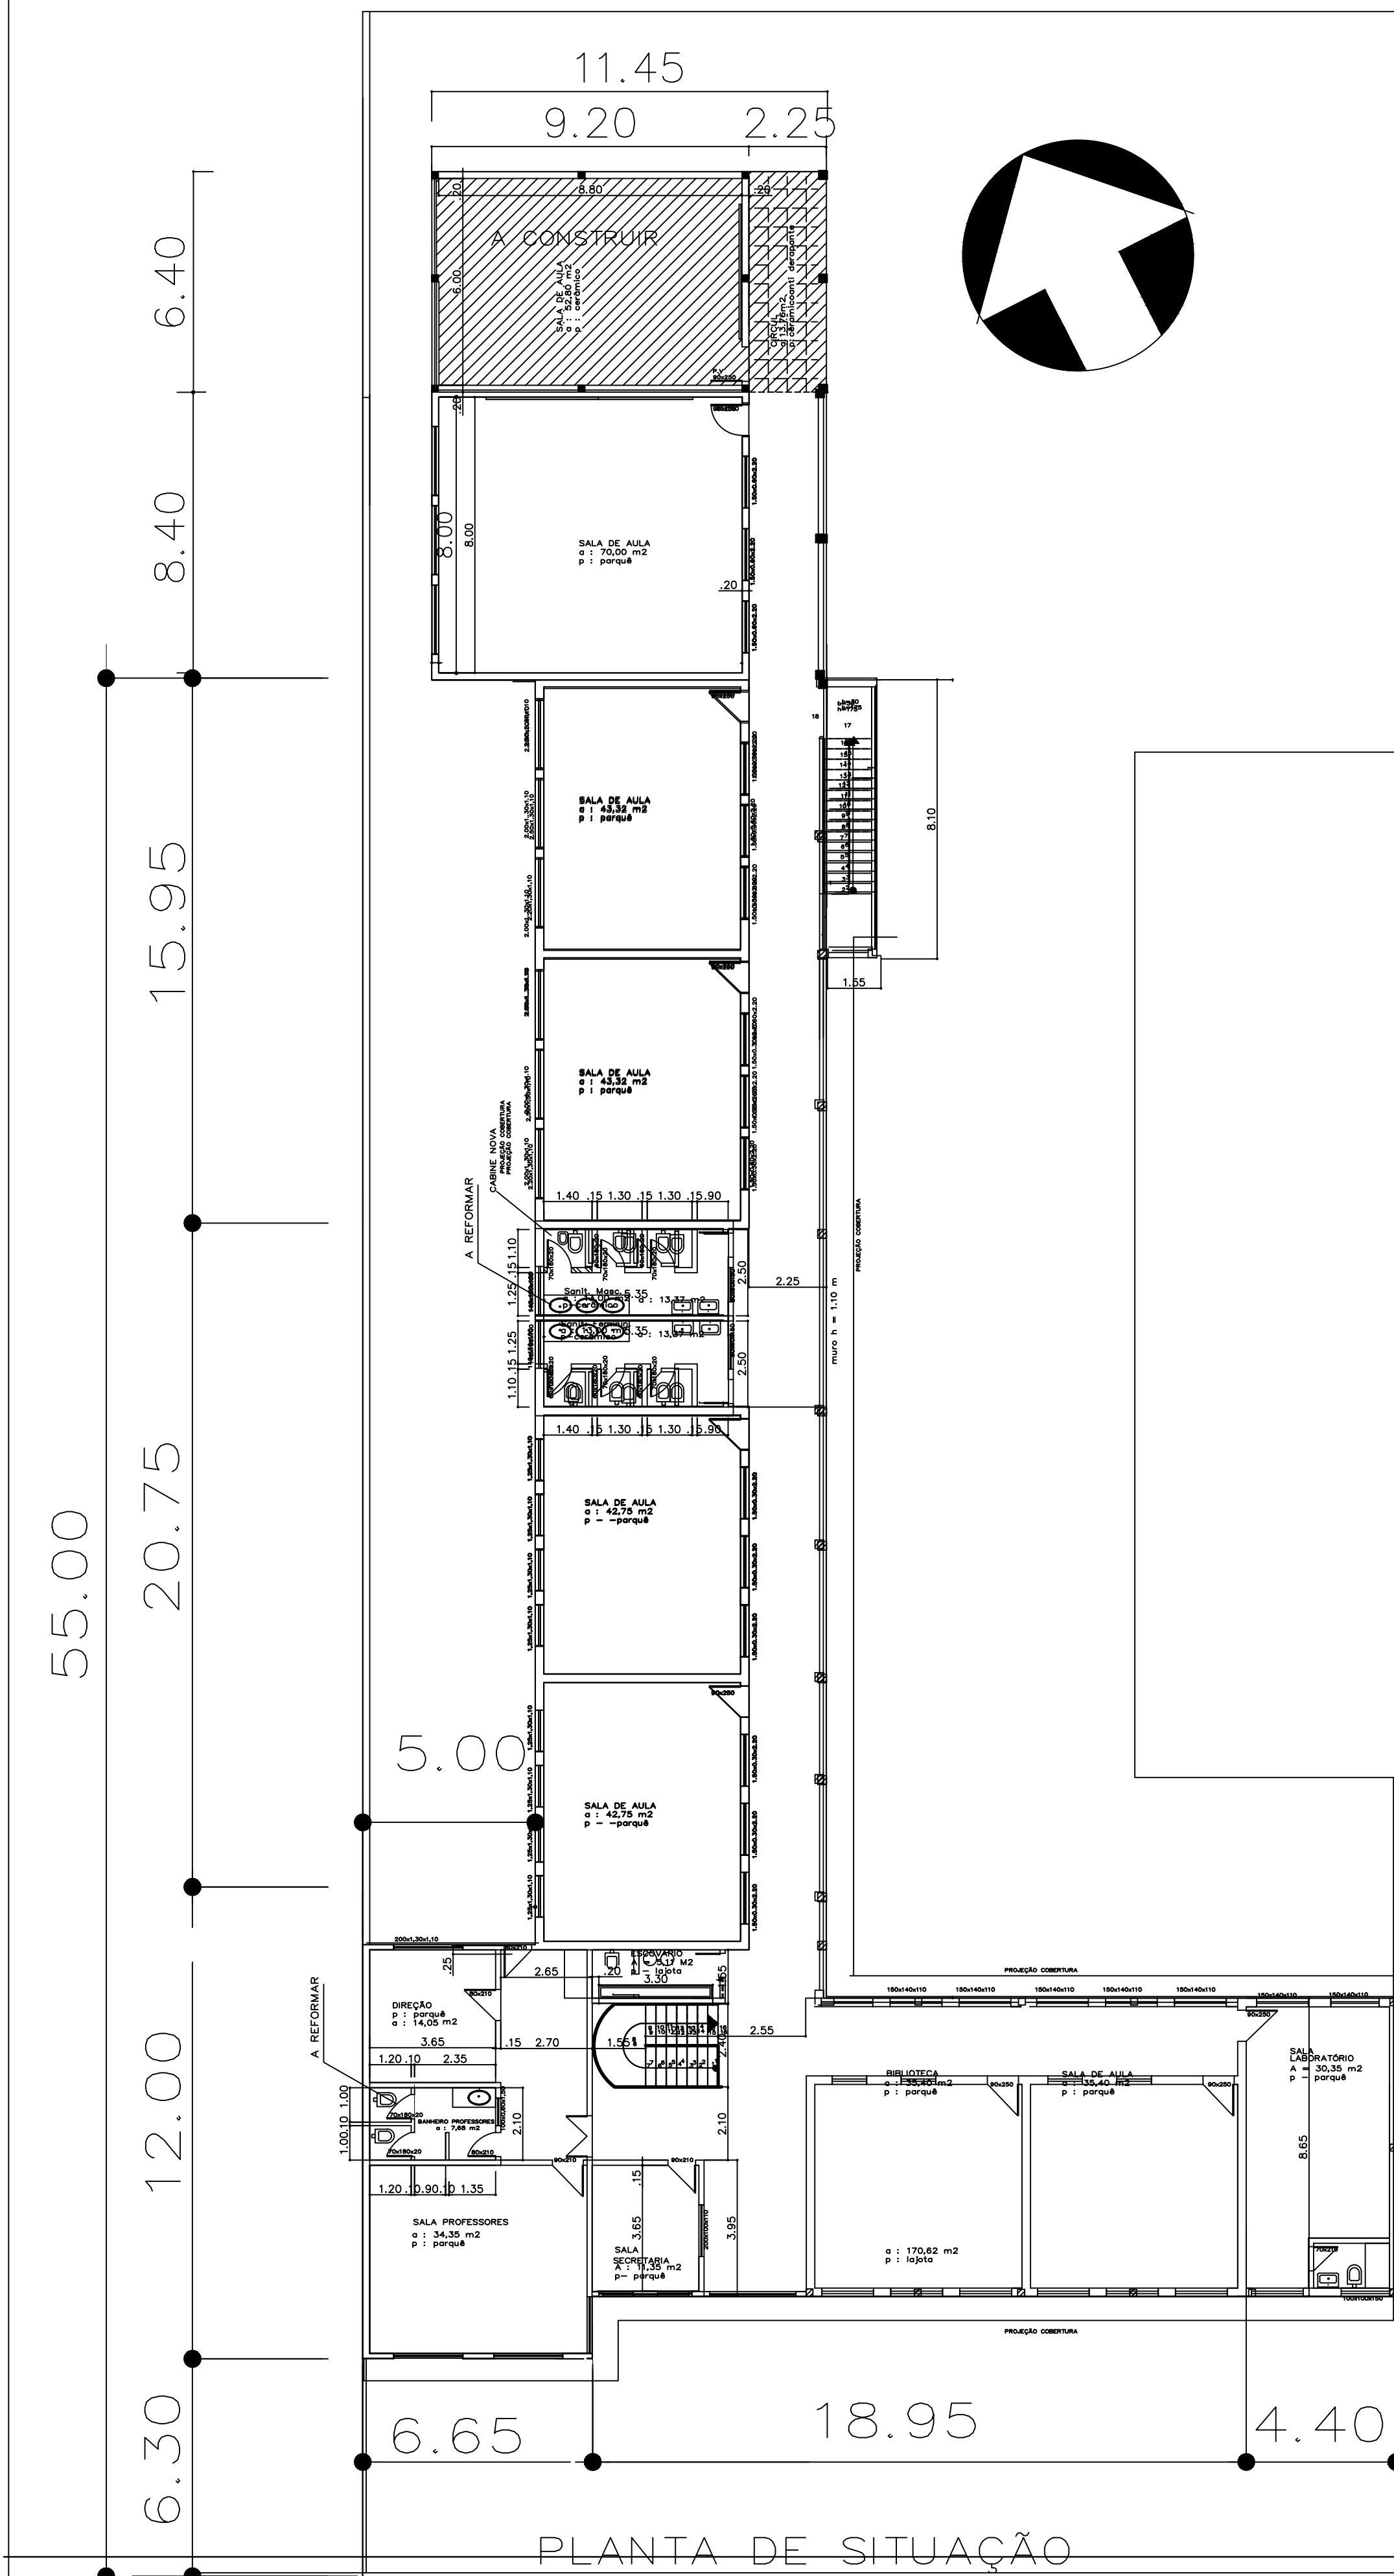


PREFEITURA MUNICIPAL ARROIO DO MEIO / RS.			
ADMINISTRAÇÃO : 2016 - 2020			
RUA MONSENHOR JACOB SEGER - 186 - FONE 051-716-1166 ARROIO DO MEIO - RS.			
RESP. PROJETO :		NOME - ENDEREÇO :	
RESP. EXECUÇÃO :		EMEF João Beda Korbes	
PROPRIETÁRIO :		Ampliação duas Salas	
PRÁTICA :		Bairro Novo Almoré	
Planta de Sit. e Localização			
DESENHO :	DATA :	ESCALAS :	ÁREA :
	Set/2018	1/500 e 1/1000	146,56 m2

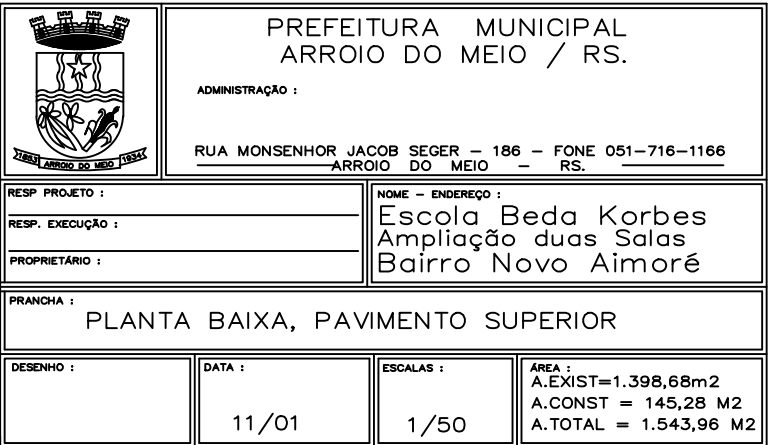

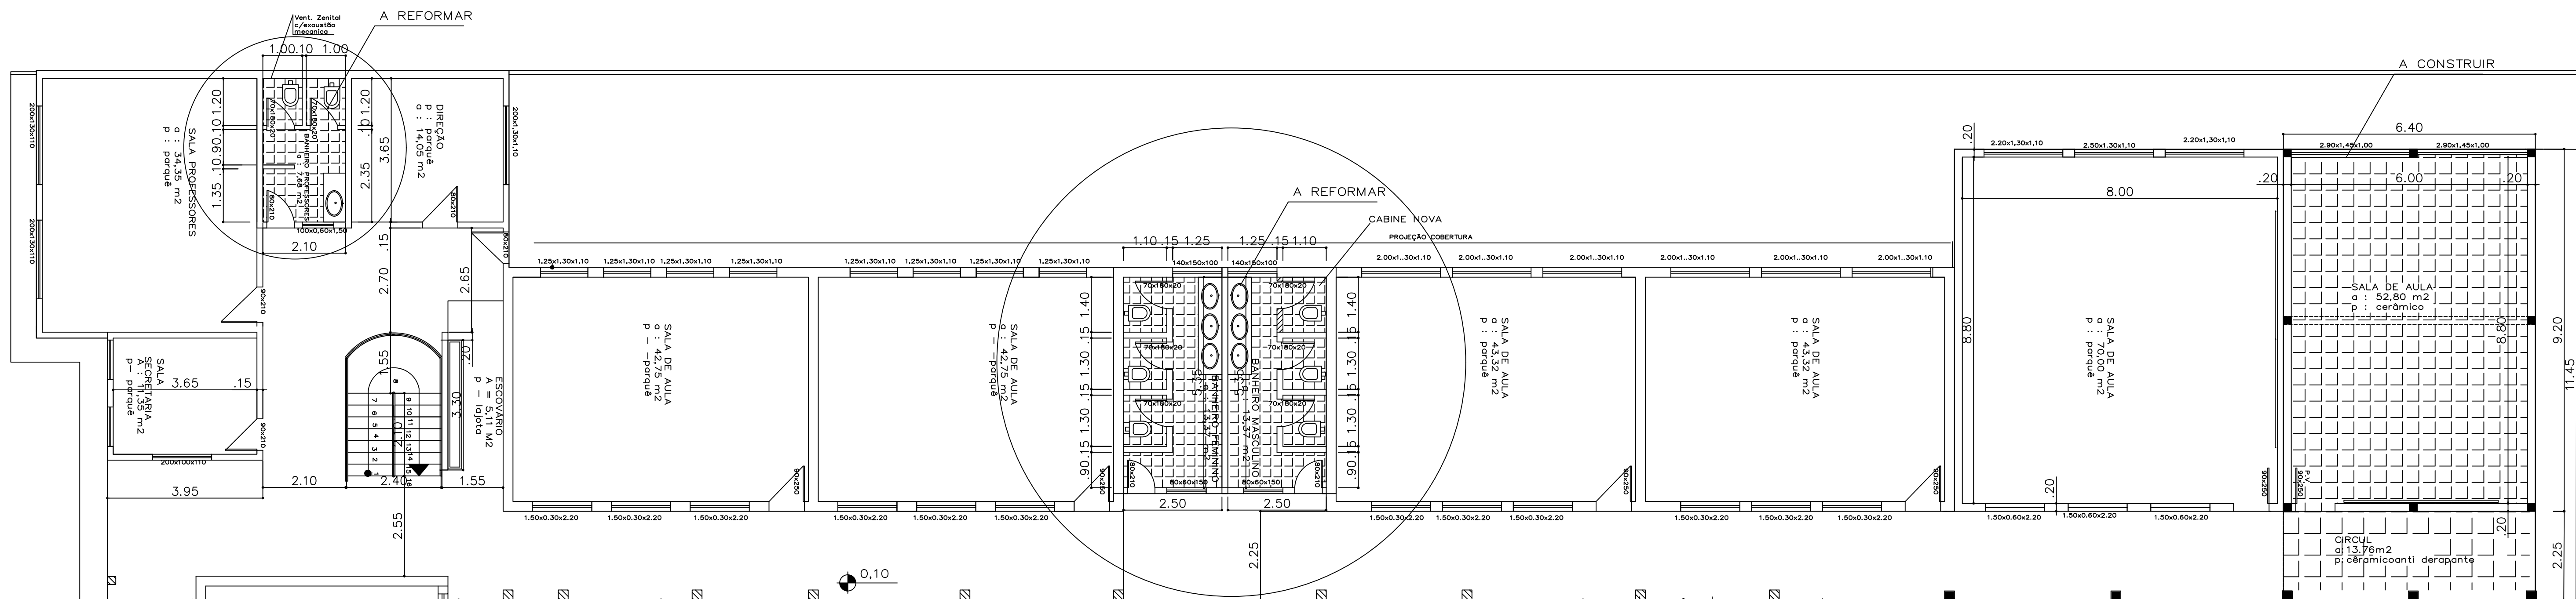


Detalhe Canaleta Metálica

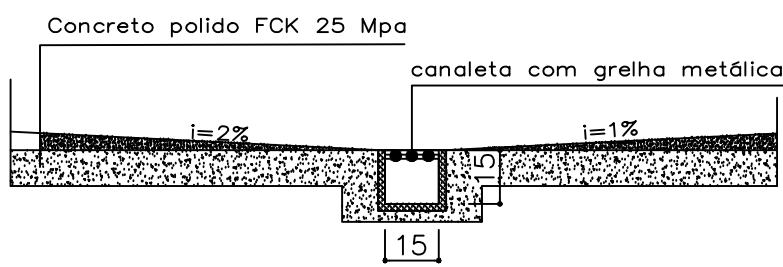


PLANTA BAIXA			
PAVTO. INFERIOR			
existente	=	692,36	m2
a.construir	=	73,28	m2
total pavto.supl	=	765,64	m2


	ADMINISTRAÇÃO : PREFEITURA MUNICIPAL	
	ARROIO DO MEIO / RS.	
RUA MONSENHOR JACOB SEIGER - 186 - FONE 051-716-1166		2016 - 2020
RESP. PROJETO :	HOME - ENGENHEIRO :	
RESP. EXECUÇÃO :	EMEF João Beda Korbes	
PROPRIETÁRIO :	Ampliação duas Salas	
PRINCIPAIS : PLANTA BAIXA, PAVIMENTO INFERIOR		
DESENHO :	DATA : Set/2018	ESCALA : 1/50
		ÁREA : 146,56 m2

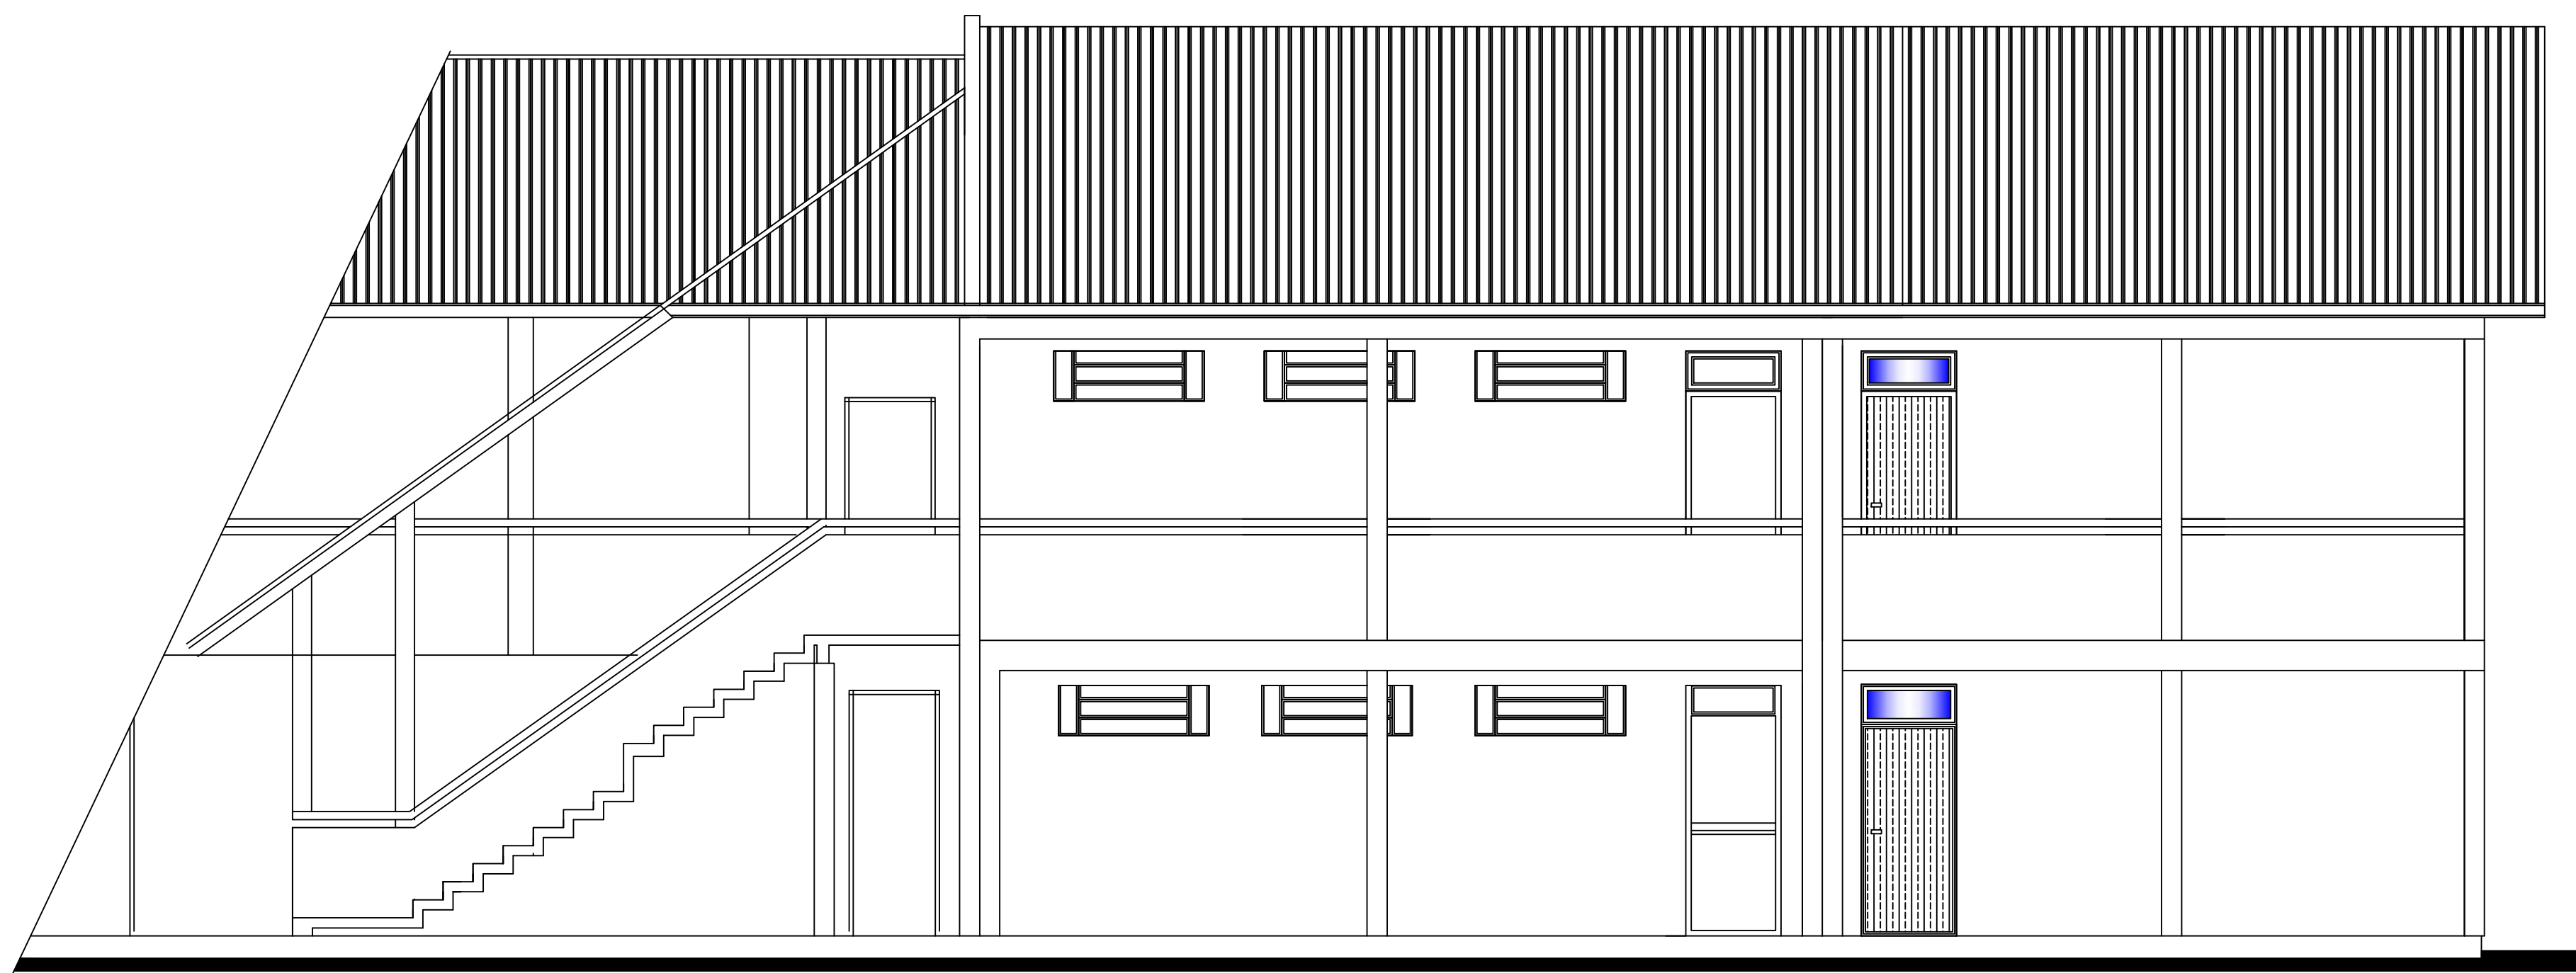

FACHADA

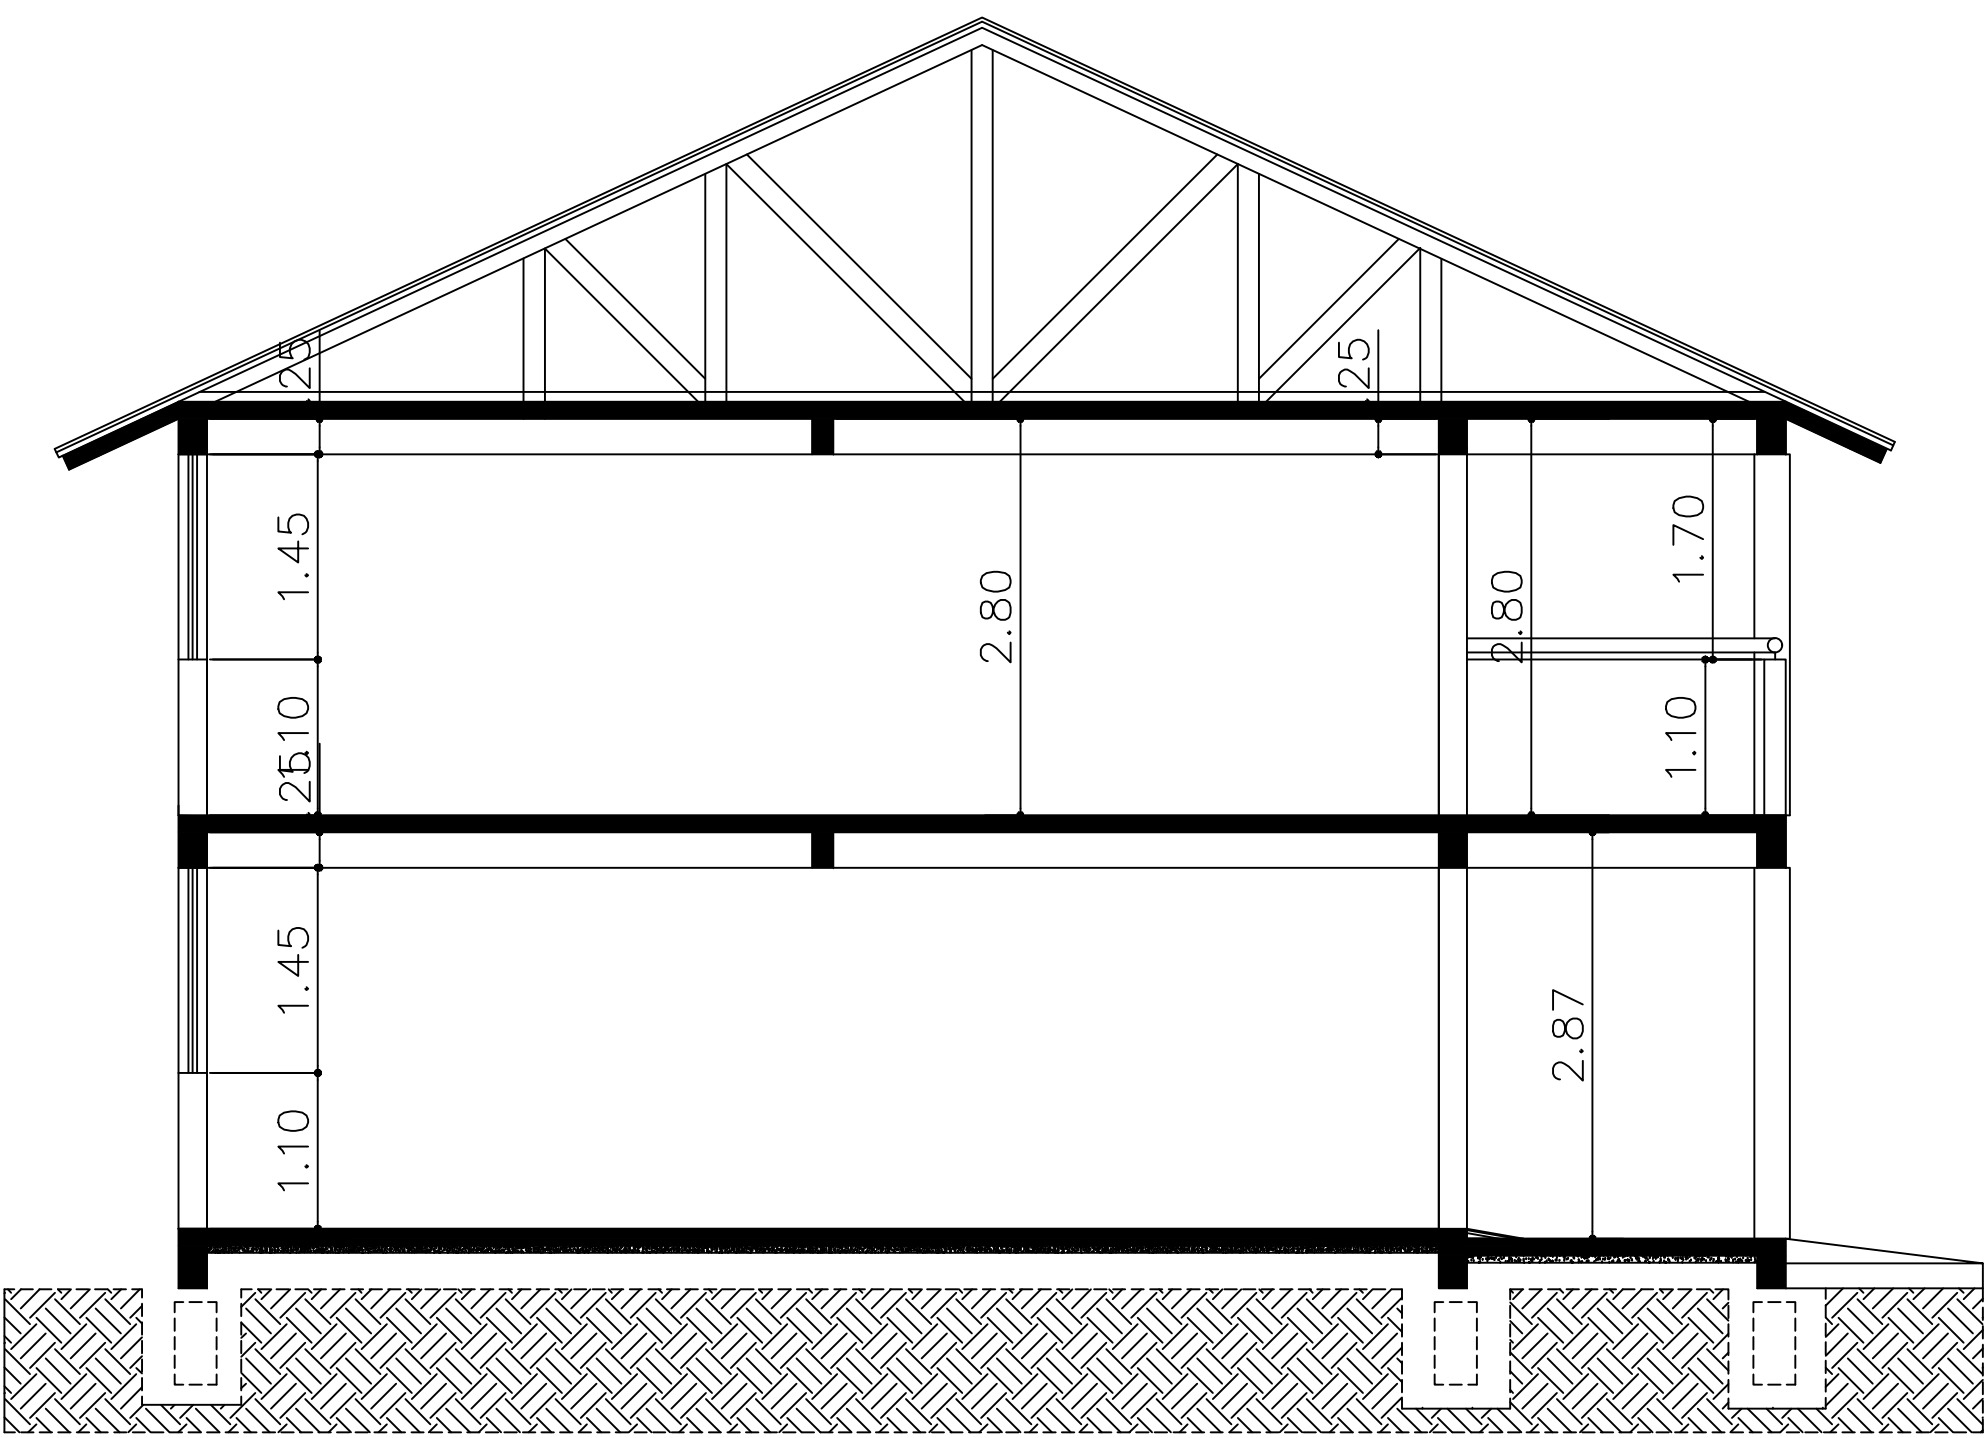

CORTE AB

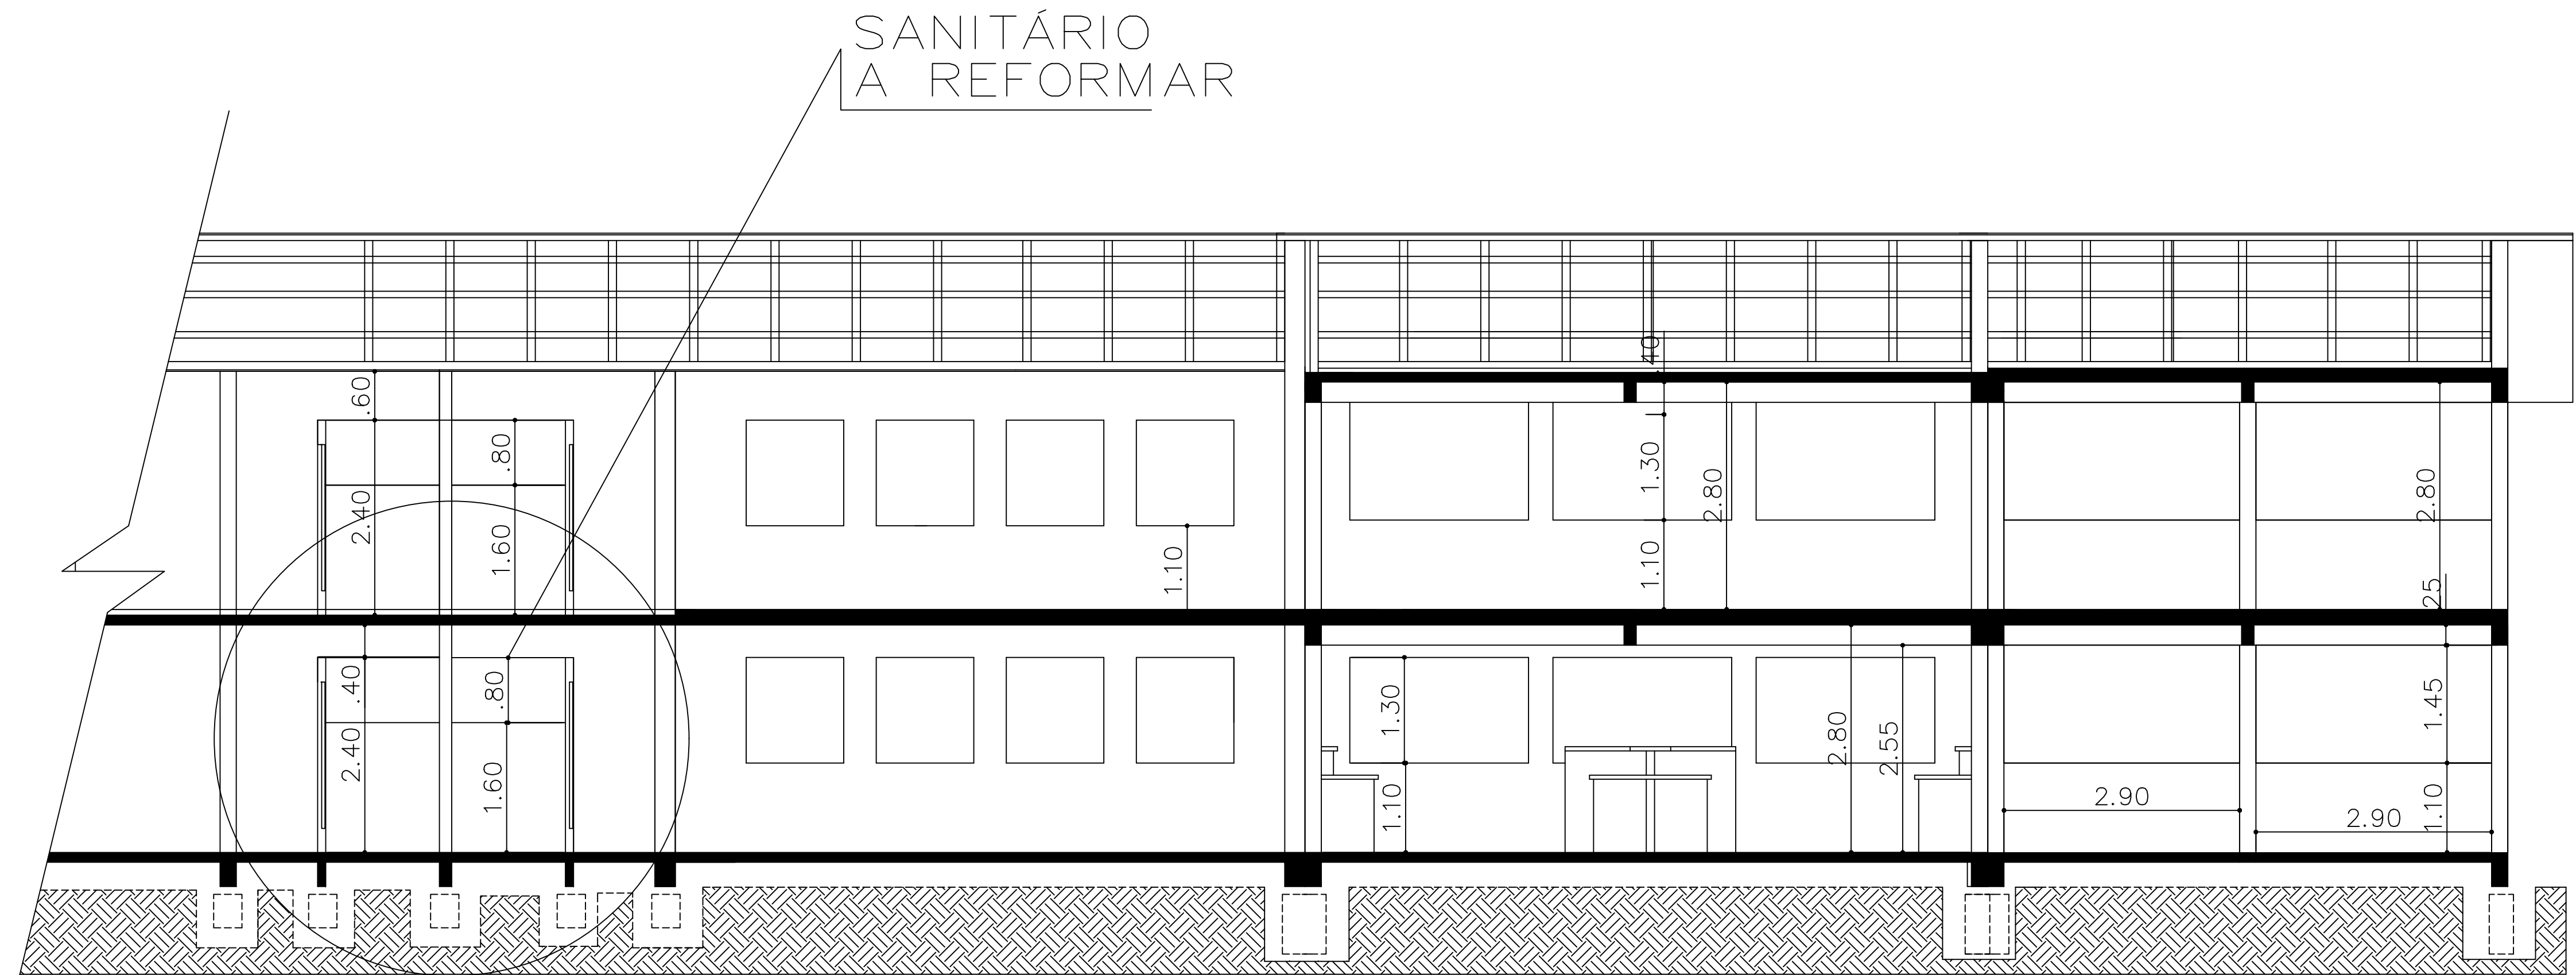

CORTE CD

	PREFEITURA MUNICIPAL ARROIO DO MEIO / RS. ADMINISTRAÇÃO : RUA MONSENHOR JACOB SEGER – 186 – FONE 051-716-1166 ARROIO DO MEIO – RS.
RESP. PROJETO : RESP. EXECUÇÃO : PROPRIETÁRIO :	NOME – ENDEREÇO : EMEF João Beda Korbes Ampliação duas Salas Bairro Novo Aimoré
PRANCHA : CORTES E FACHADA	
DESENHO :	DATA : Set/2018
ESCALAS :	1/50
ÁREA :	146,56 m2