



## PERFIL LONGITUDINAL

ESCALA HORIZ.: 1 / 1000  
ESCALA VERT.: 1 / 100

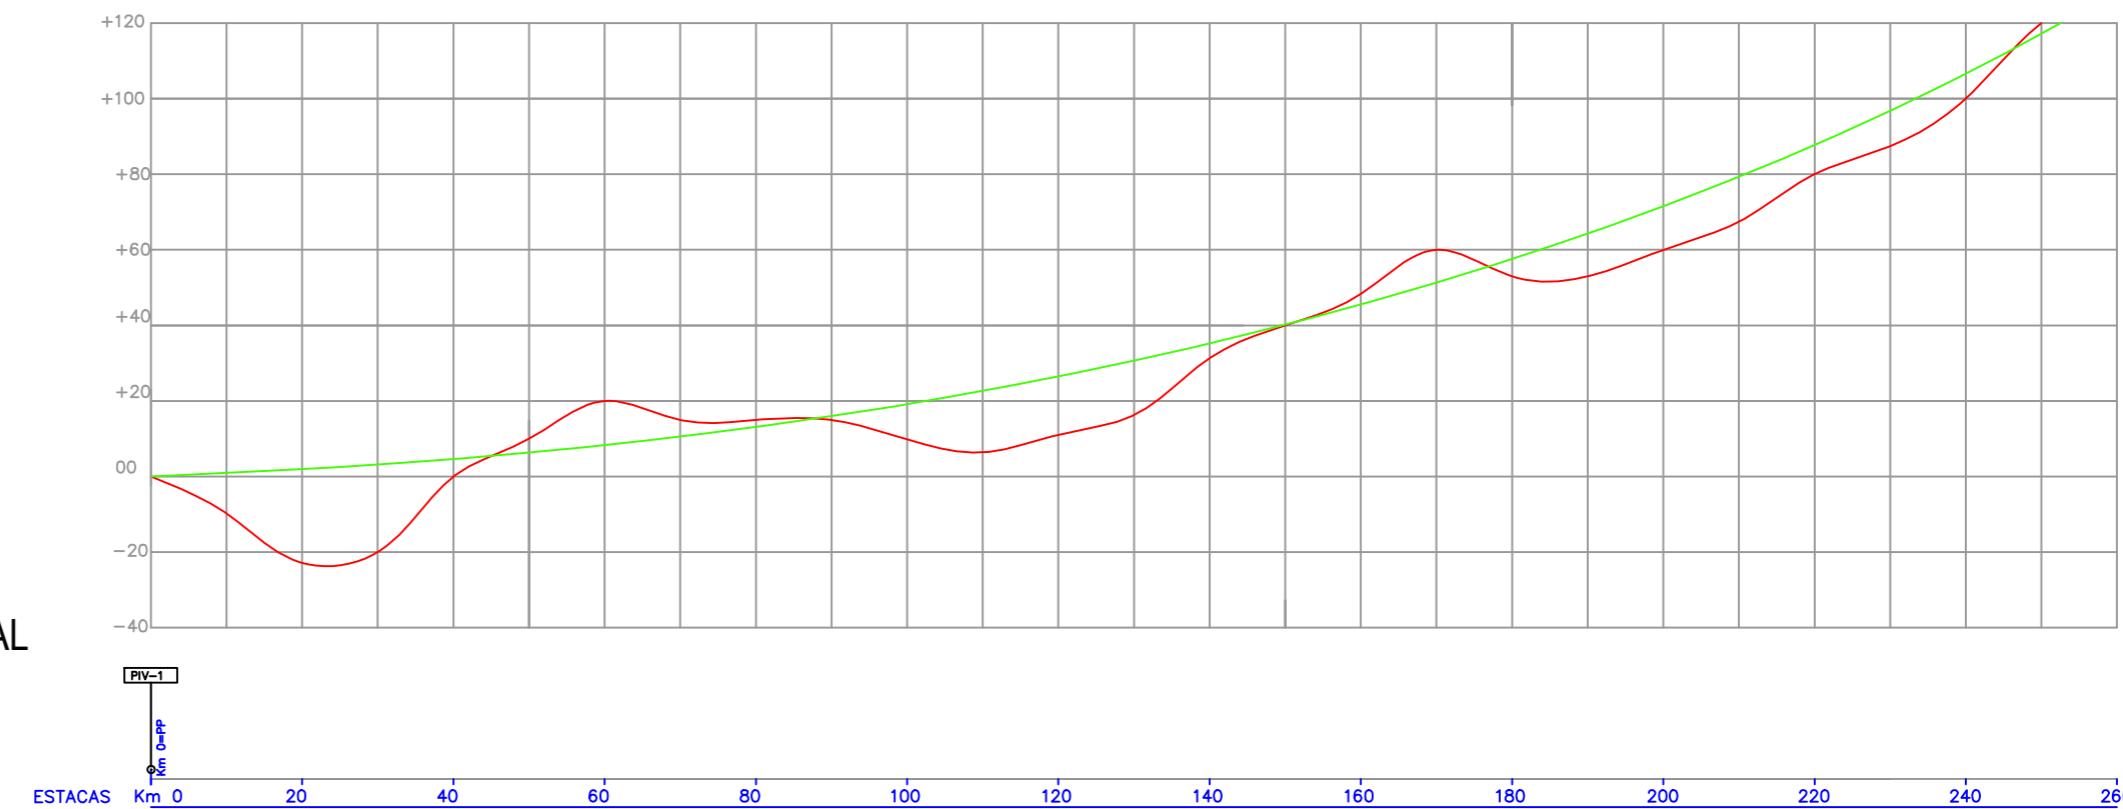

## PLANTA BAIXA

ESCALA: 1 / 1000

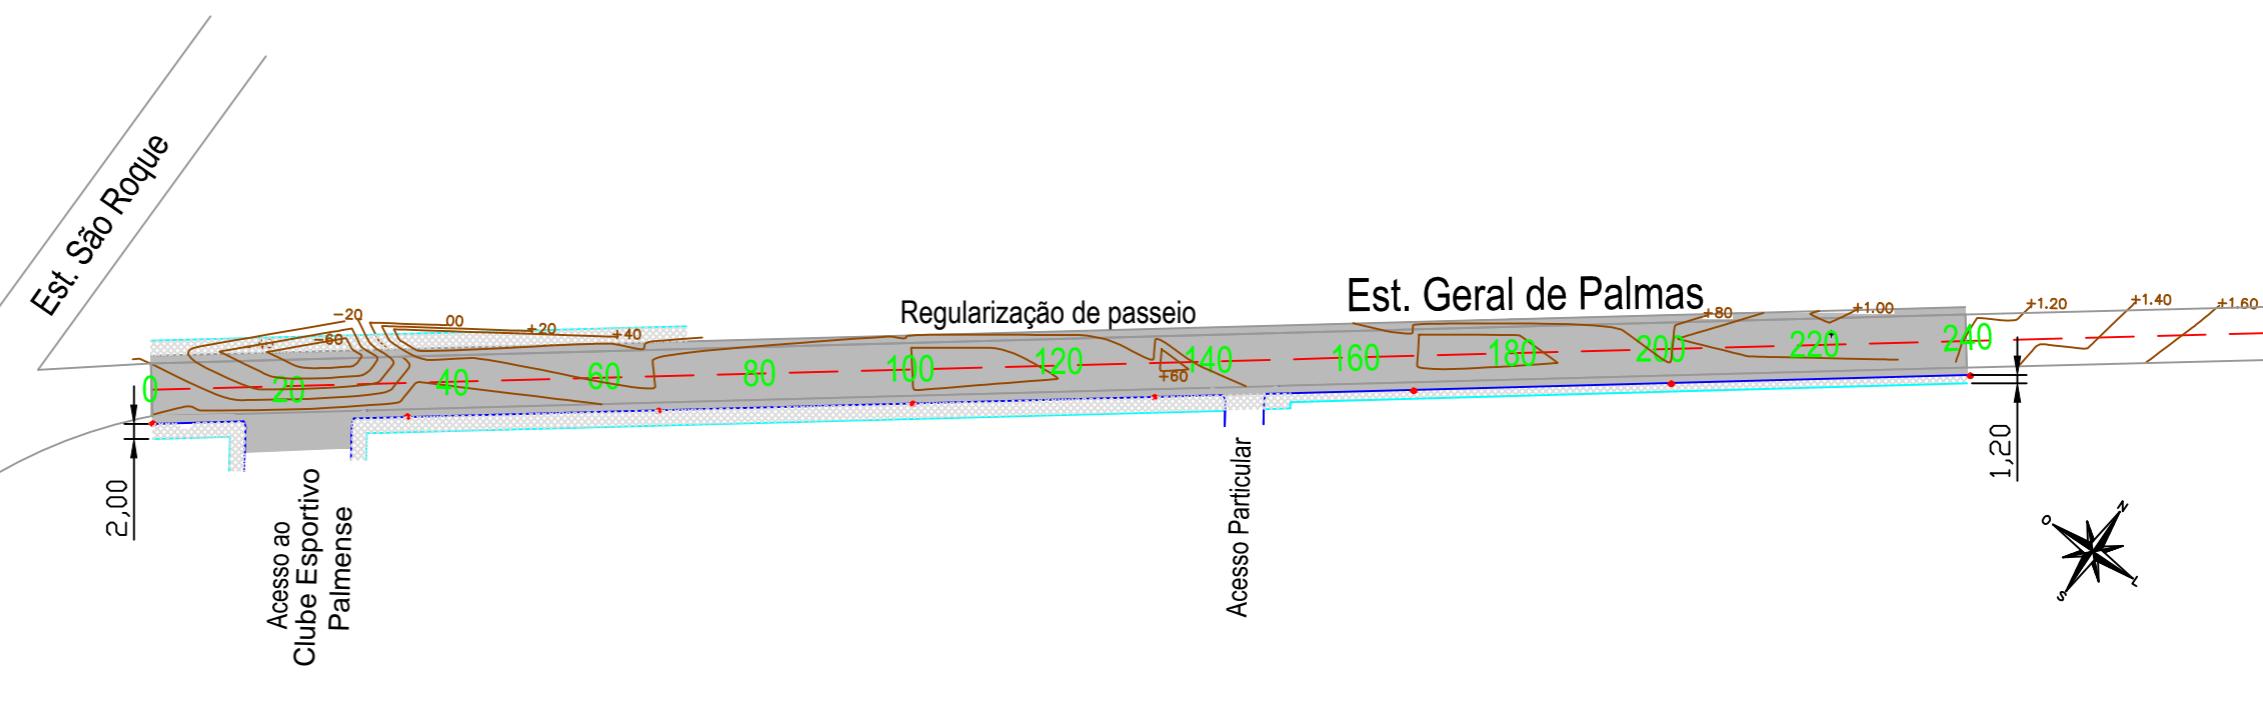

### LEGENDA DA PLANTA

- EIXO DA PISTA PROJETADA
- MEIO-FIO DE CONCRETO
- BORDO DA PISTA EXISTENTE
- CONV. DE TALUDE
- P POSTE DE ENERGIA ELÉTRICA
- ÁREA DE PAVIMENTAÇÃO
- PASSEIO PÚBLICO

### LEGENDA DO PERFIL

- LINHA DO PERFIL DO PROJETO
- LINHA DO PERFIL DO TERRENO



PREFEITURA MUNICIPAL  
ARROIO DO MEIO/RS

PREFEITO MUNICIPAL

RESPONSÁVEL TÉCNICO

DATA:  
ABR/2015

ÁREA TOTAL:  
3.192,50 m<sup>2</sup>

ASSUNTO:  
PAVIMENTAÇÃO ASFÁLTICA

PROJETO:  
PROJETO DE PAVIMENTAÇÃO

LOCAL:  
ESTRADA GERAL DE PALMAS

ESCALA:  
INDICADA

FOLHA:  
03/17