




LEGENDA


TABELA 1 -Sinalização de Equipamentos		
20		Alarme sonoro
21		Comando manual de alarme ou bomba de incêndio Símbolo: quadrado Fundo: vermelho Pictograma: fumaça/estrela/escrita Pictograma: fumaça/estrela/escrita
23		Extintor de Incêndio
25		Abrigo de mangueira e hidratante
26		Hidratante de incêndio

TABELA 2 - Sinalização de orientação e salvamento					
12				Indicação do sentido (esquerda ou direita) de uma saída de emergência Dimensões mínimas: L = 2,0 H = 1,5	
13		Saída de emergência		Indicação do sentido (esquerda ou direita) de uma saída de emergência Dimensões mínimas: L = 2,0 H = 1,5	
14				Indicação de uma saída de emergência a ser afundada acima da porta, para indicar o seu acesso	
16		Escada de emergência		Indicação do sentido de fuga ou interior das escadas (indica direita ou esquerda, descendo ou subindo). O sentido deve ser indicado de acordo com o sentido a ser utilizada	
17	 	Saída de emergência		Indicação da saída de emergência, utilizada como complementação do pictograma fotoluminescente (leta ou imagem, ou ambos)	


SÍMBOLO	DESCRIÇÃO
	EXTINTOR PORTÁTIL DE PÓ QUÍMICO SECO
	EXTINTOR PORTÁTIL DE PÓ QUÍMICO SECO SOBRE RODAS
	CAMINHO À PERCORRER ROTA DE FUGA
	HIDRANTE SIMPLES
	ACIONADOR MANUAL/BOTOEIRA, INSTALADO À 1,20m DO PISO.
	AVISADOR SONORO MECÂNICO/ ELETRÔNICO, INSTALADO À 2,20m DO PISO
	RESERVATORIO DE INCENDIO.
	ROTA DE FUGA - SAÍDA FINAL
	ROTA DE FUGA - DIREÇÃO A SEGUIR
	CENTRAL DE DETECÇÃO E ALARME
	BATERIA DE ACUMULADORES PARA O SISTEMA DE DETECÇÃO E ALARME
	VIAS DE ACESSO INTERNO
	PÓRTICO DE ACESSO DE VIATURAS
	DISTOSITIVO DE RECALQUE SIMPLES
	PRUMADA DE HIDRANTE NOMENCLATURA DA TUBULAÇÃO DIÂMETRO DA TUBULAÇÃO
	LÂMPADA DE LED
	Bloco Autônomo 5x 55w

ESPECIFICAÇÕES

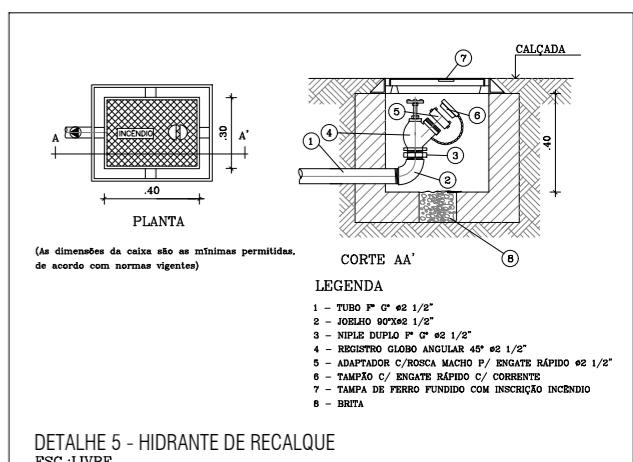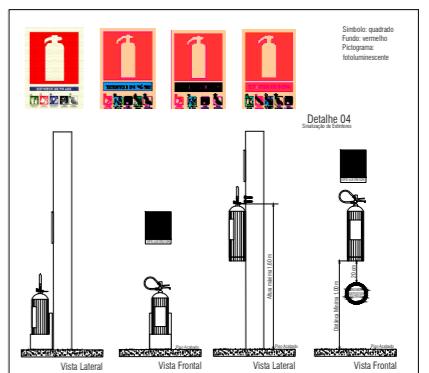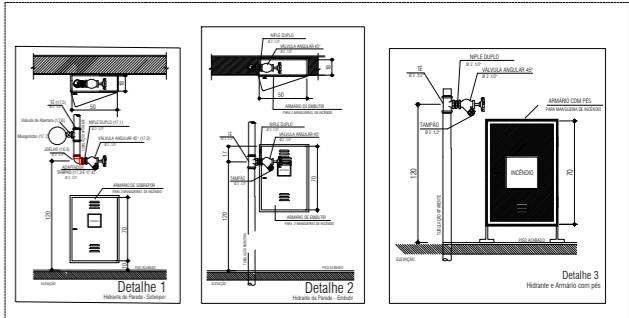


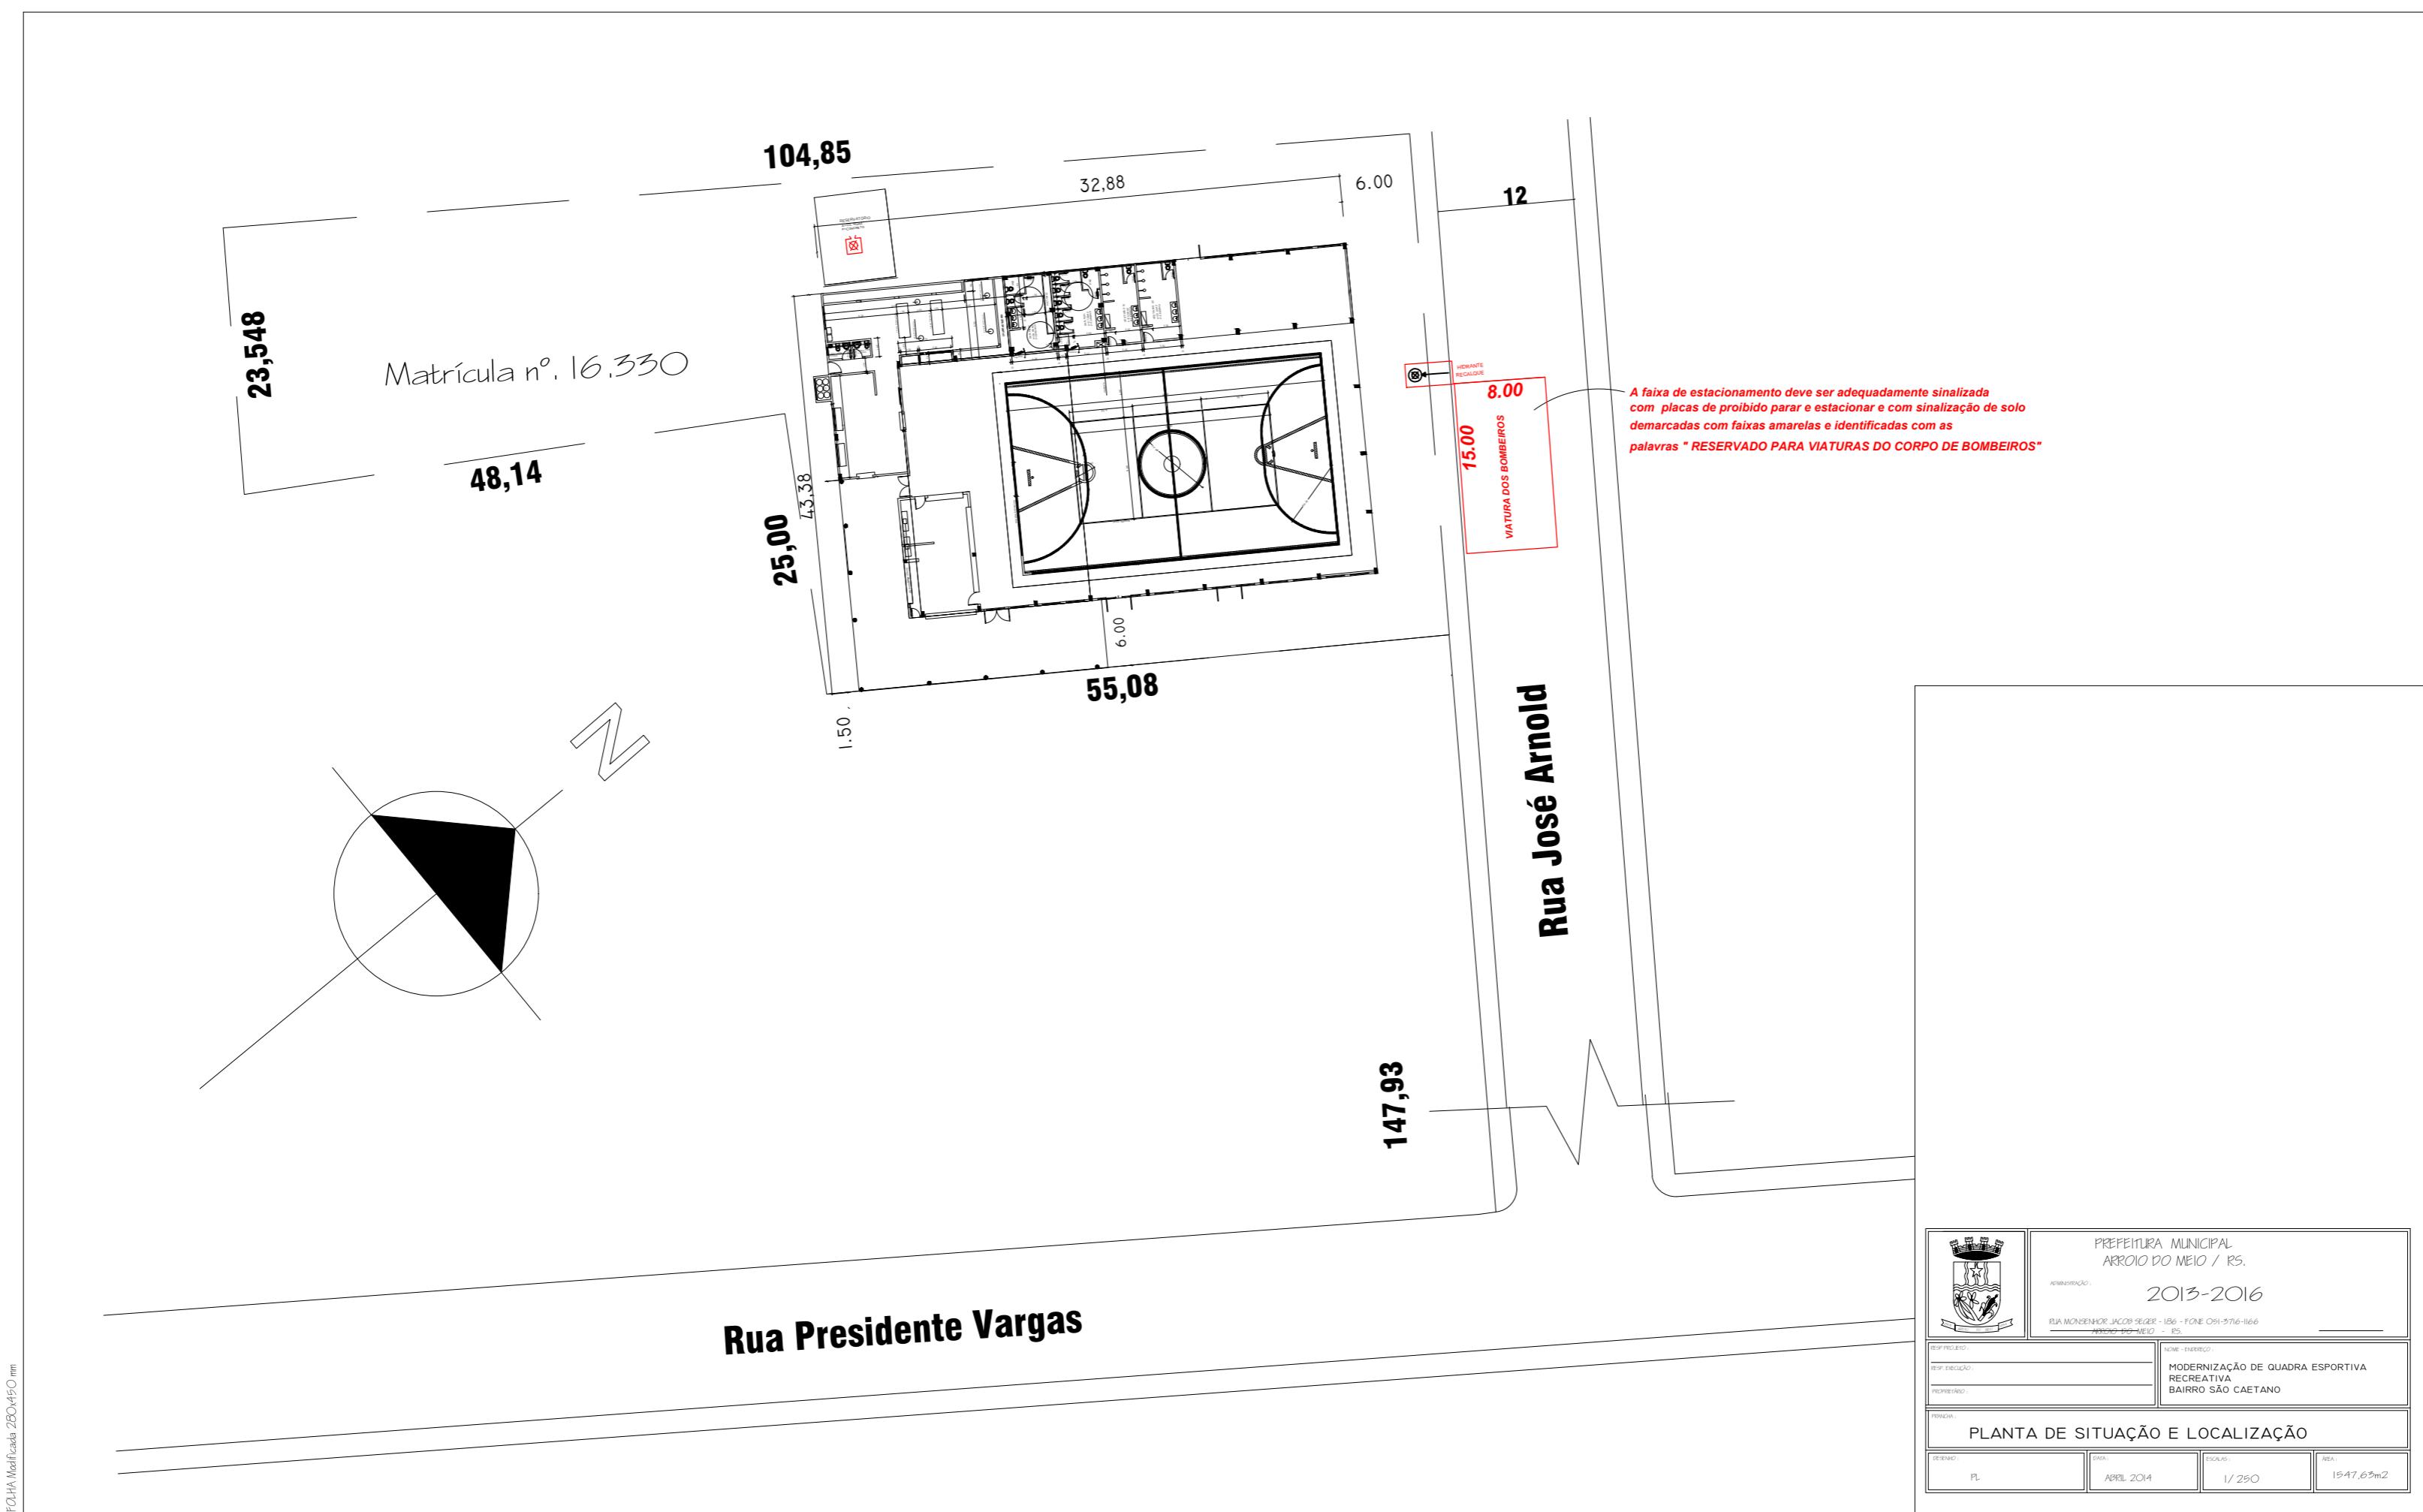

	PREFEITURA MUNICIPAL ARROIO DO MEIO / RS. ADMISTRAÇÃO: RUA MONSERRAT JACOB SEGRE - 186 - FONE 051-376-1166 ARROIO DO MEIO - RS.
RESP. PROJETO:	2013-2016
RESP. EXECUÇÃO:	
PROPRIEDADE:	
PLANO:	MODERNIZAÇÃO DE QUADRA ESPORTIVA RECREATIVA BAIRRO SÃO CAETANO
DESENHO:	PL.
DATA:	ABRIL 2014
ESCALA:	1/250
ÁREA:	1547,63m ²

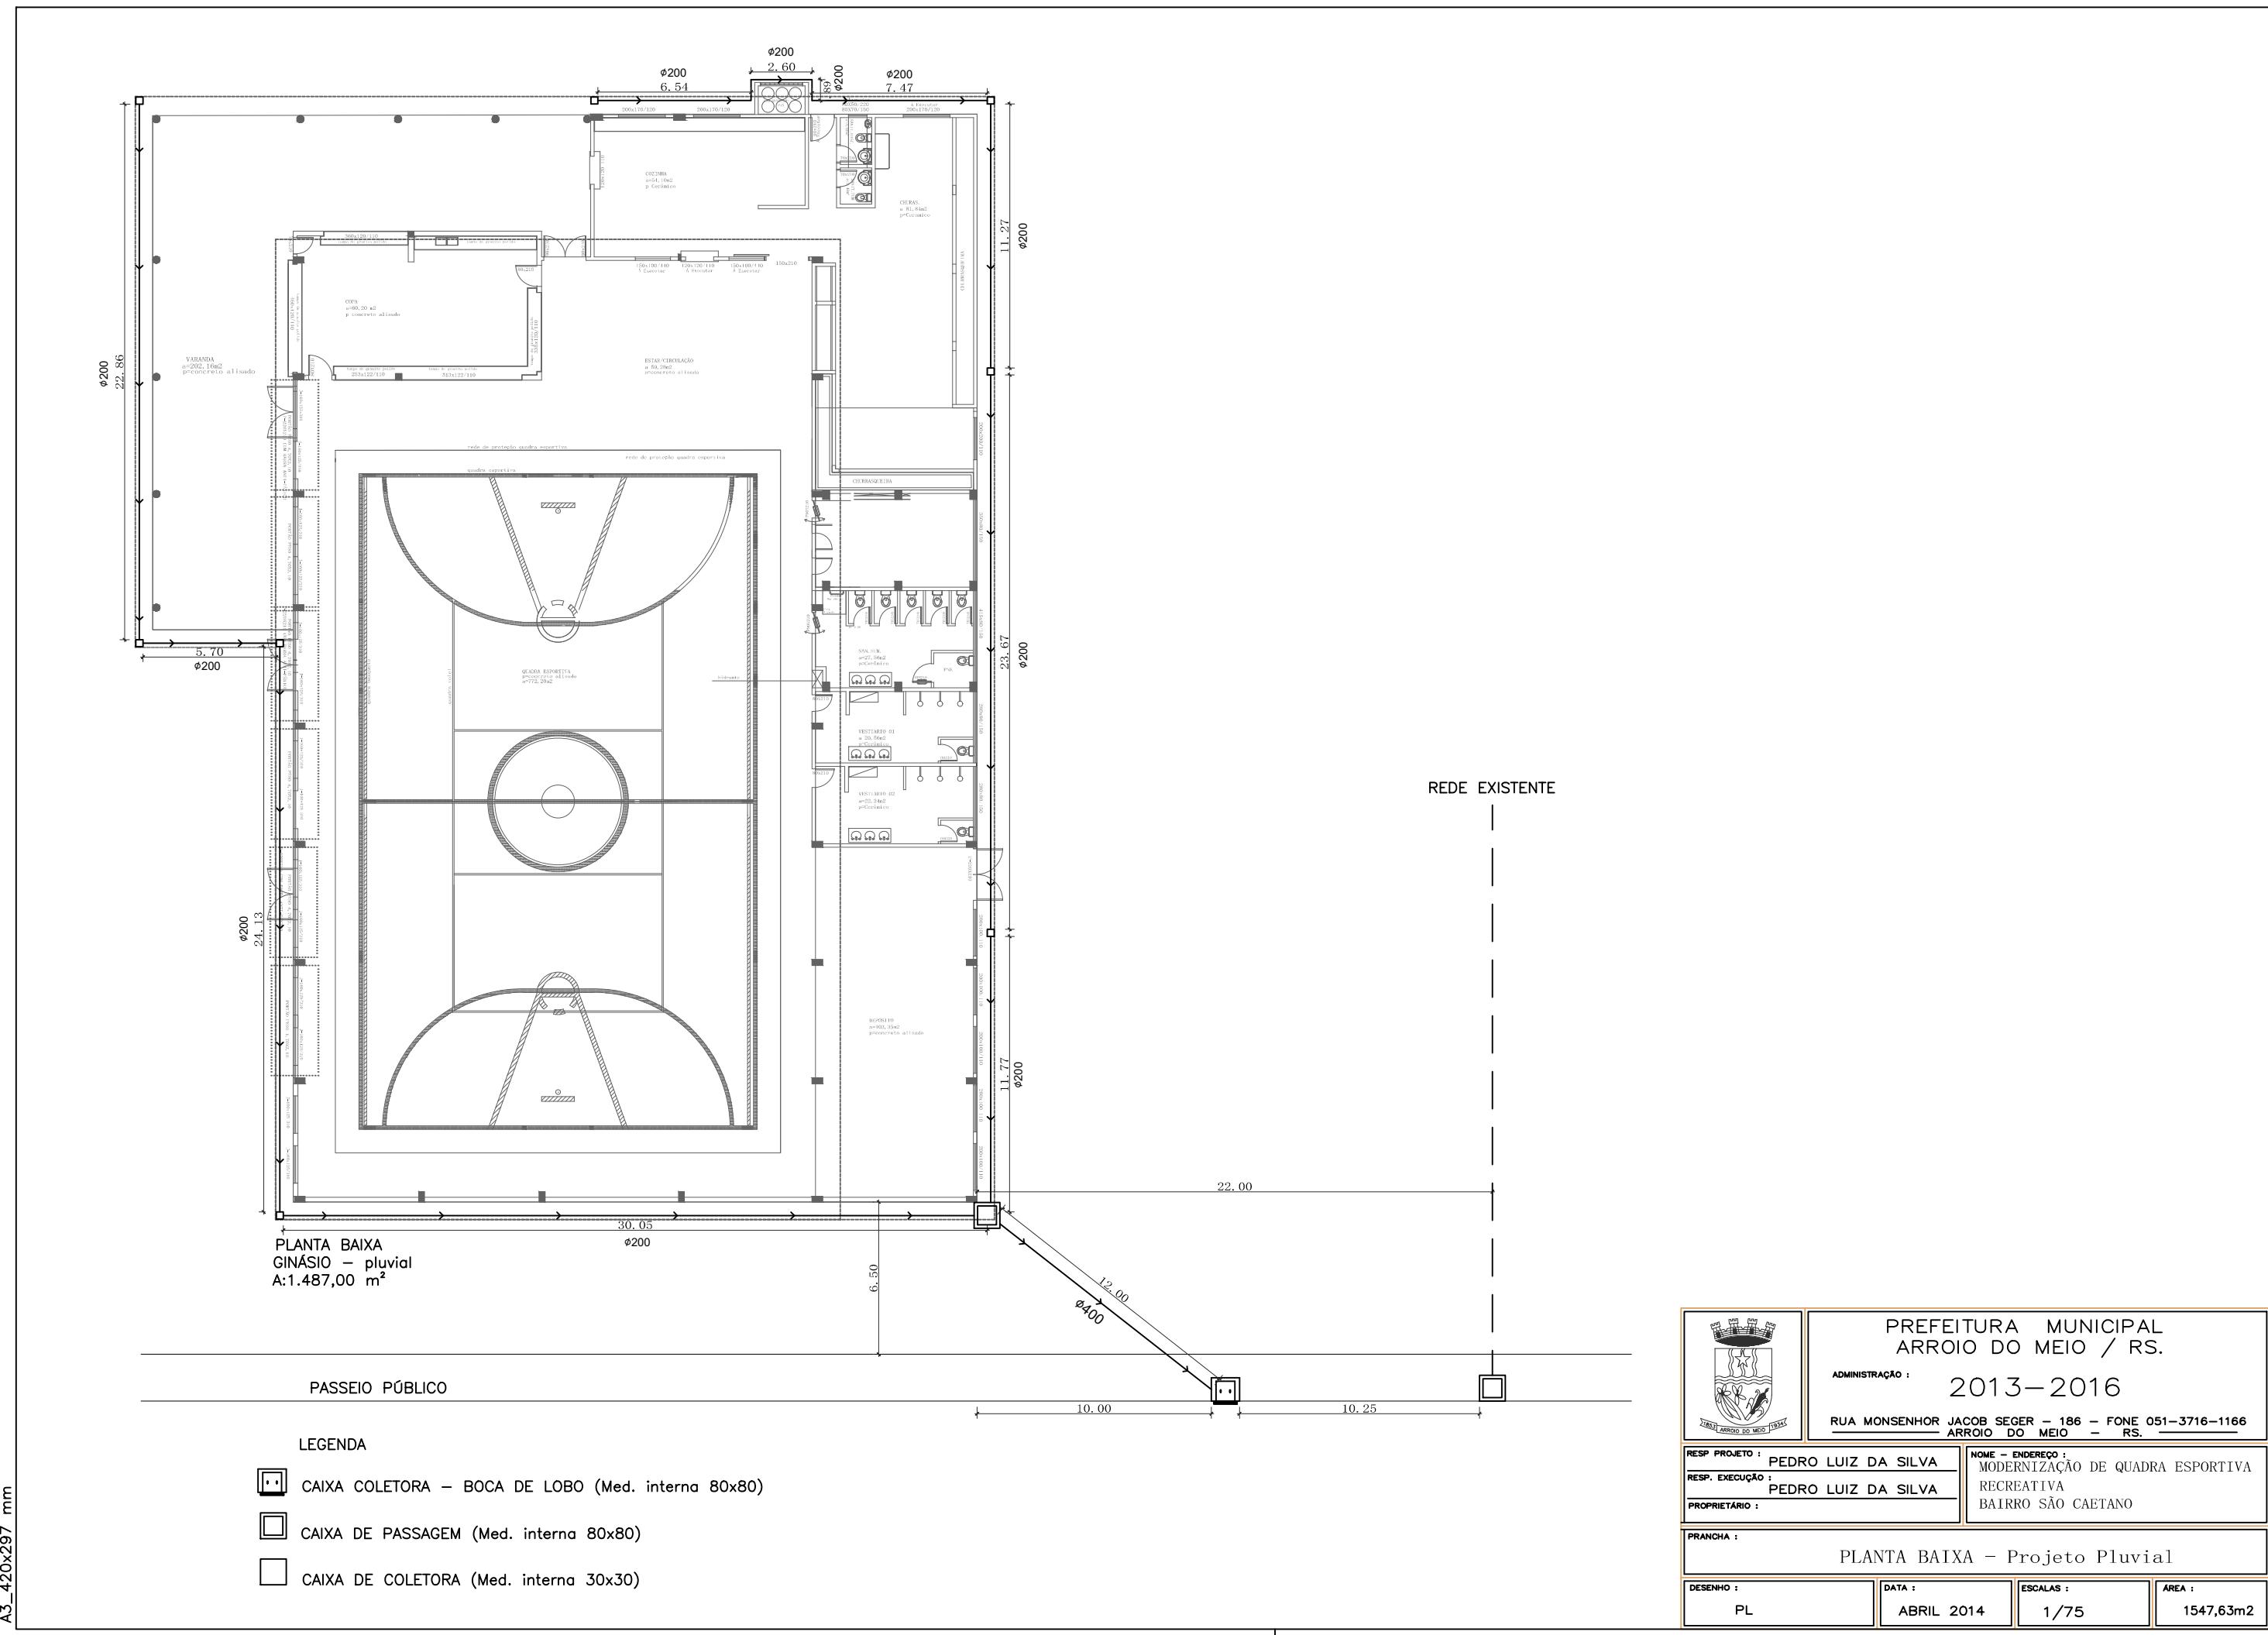


CAIXA DE PASSAGEM

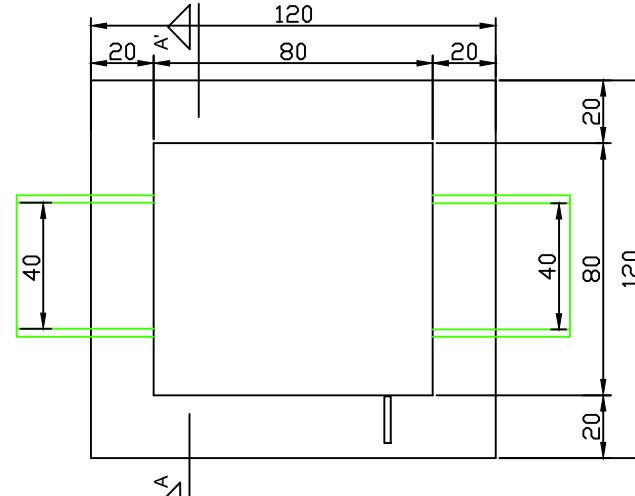

PLANTA BAIXA - CAIXA (0,70 x 0,70m)
Escala 1:50


DETALHAMENTO

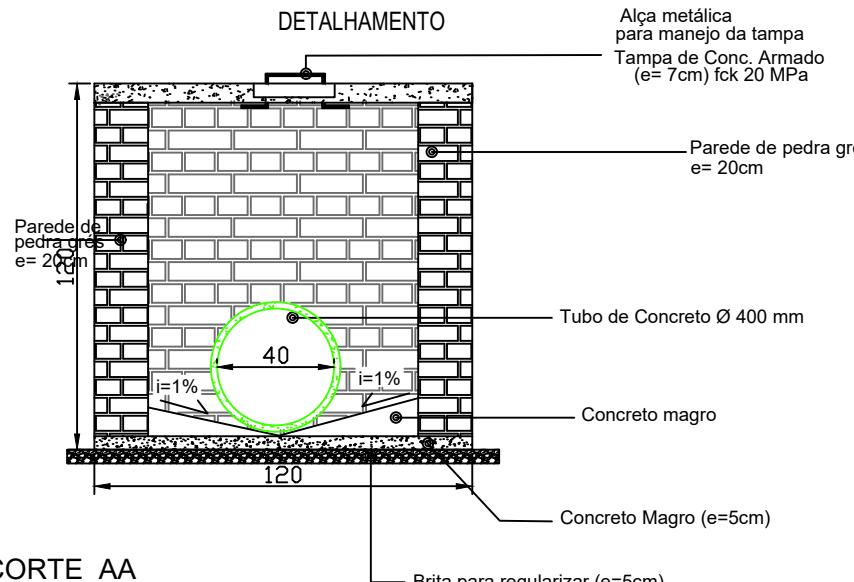

CORTE AA
Escala 1:50


Obs.: A altura total da caixa coletora poderá variar conforme as características do terreno

Tampa de concreto Armado

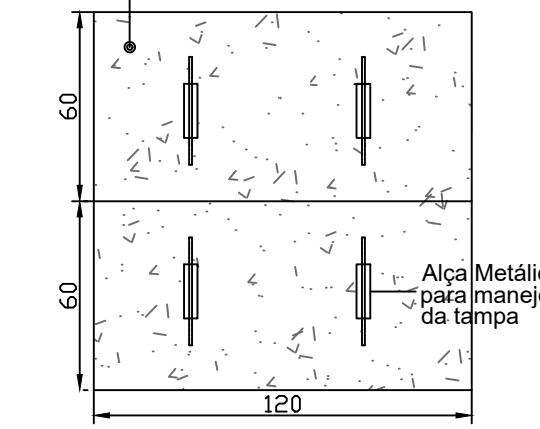


DETALHE - TAMPA
Escala 1:50

CAIXA DE PASSAGEM

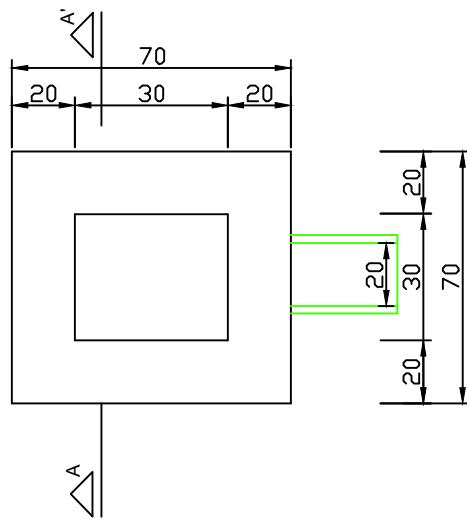

PLANTA BAIXA - CAIXA (1,20 x 1,20m)
Escala 1:50


DETALHAMENTO

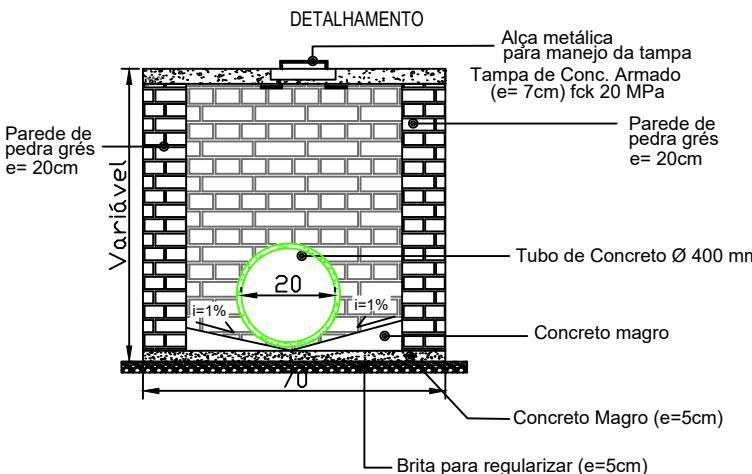

CORTE AA
Escala 1:50



Obs.: A altura total da caixa coletora poderá variar conforme as características do terreno

Tampa de concreto Armado

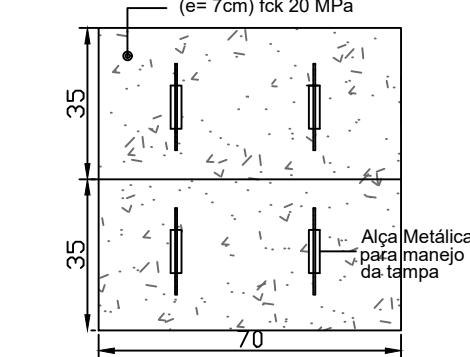


DETALHE - TAMPA
Escala 1:50

CAIXA COLETORA BOCA DE LOBO

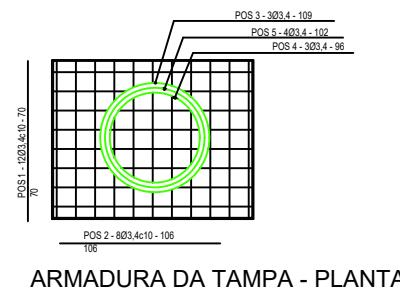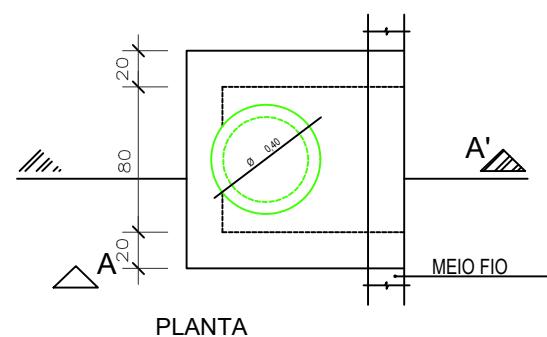

PLANTA

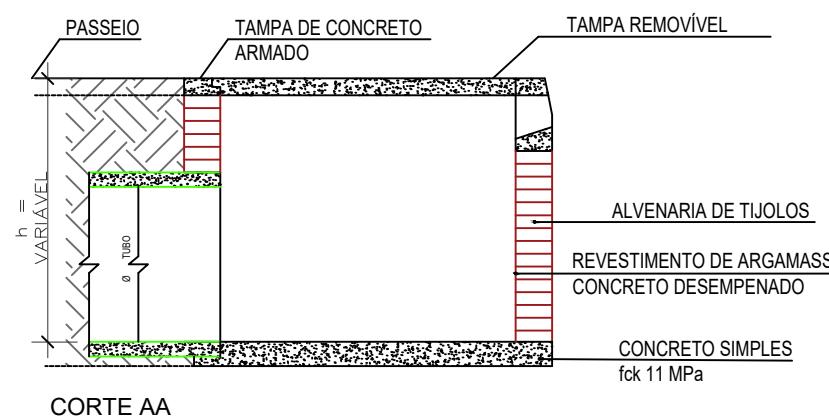

CORTE AA



PREFEITURA MUNICIPAL
ARROIO DO MEIO / RS.

ADMINISTRAÇÃO :
2013-2016
RUA MONSENHOR JACOB SEGER - 186 - FONE 051-3716-1166
ARROIO DO MEIO - RS.

NOME - ENDEREÇO :
MODERNIZAÇÃO DE QUADRA ESPORTIVA
RECREATIVA
BAIRRO SÃO CAETANO

RESP. PROJETO : PEDRO LUIZ DA SILVA
RESP. EXECUÇÃO : PEDRO LUIZ DA SILVA
PROPRIETÁRIO :

PRANCHA :
PLANTA BAIXA - Projeto Pluvial
DESENHO : PL
DATA : ABRIL 2014
ESCALAS : Sem escala
ÁREA : 1547,63m²