



RUA Nicolau kaffer

Área Municipal

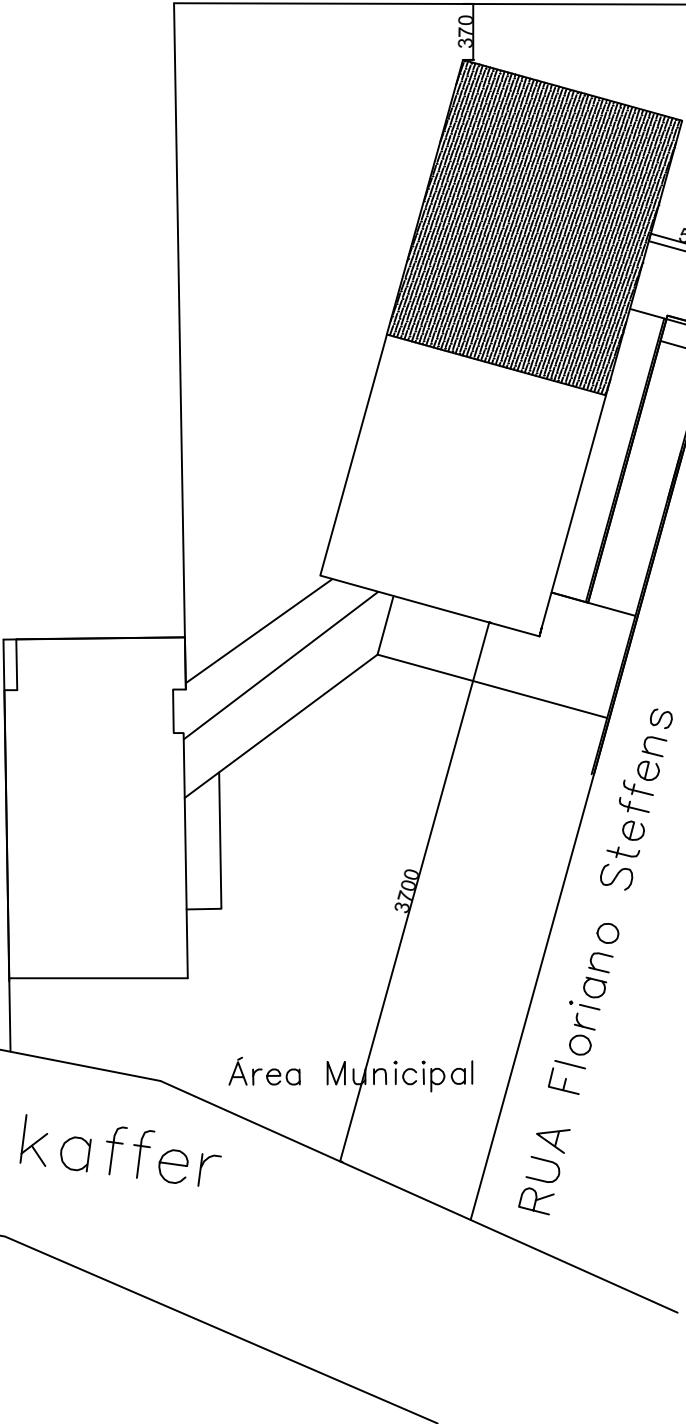

EXISTENTE
 À CONSTRUIR

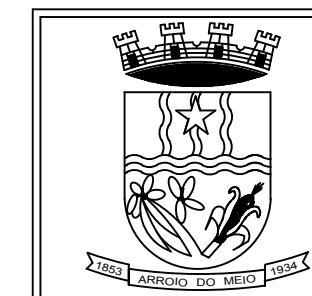

PREFEITURA MUNICIPAL
ARROIO DO MEIO / RS

ADMINISTRAÇÃO :

2017 - 2020

RUA MONSENHOR JACOB SEGER | 186 | FONE 051 3716-1166
ARROIO DO MEIO | RS

RESP. PROJETO:

RESP. EXECUÇÃO:

PROPRIETÁRIO:

NOME - ENDEREÇO:

EMEF BARRA DO FORQUETA
Reforma Prédio Antigo

PRANCHA:

04 | SITUAÇÃO E LOCALIZAÇÃO

DESENHO:

Diandra

DATA:


08/2017

ESCALA:



1/500

À CONSTRUIR:


187,70m²

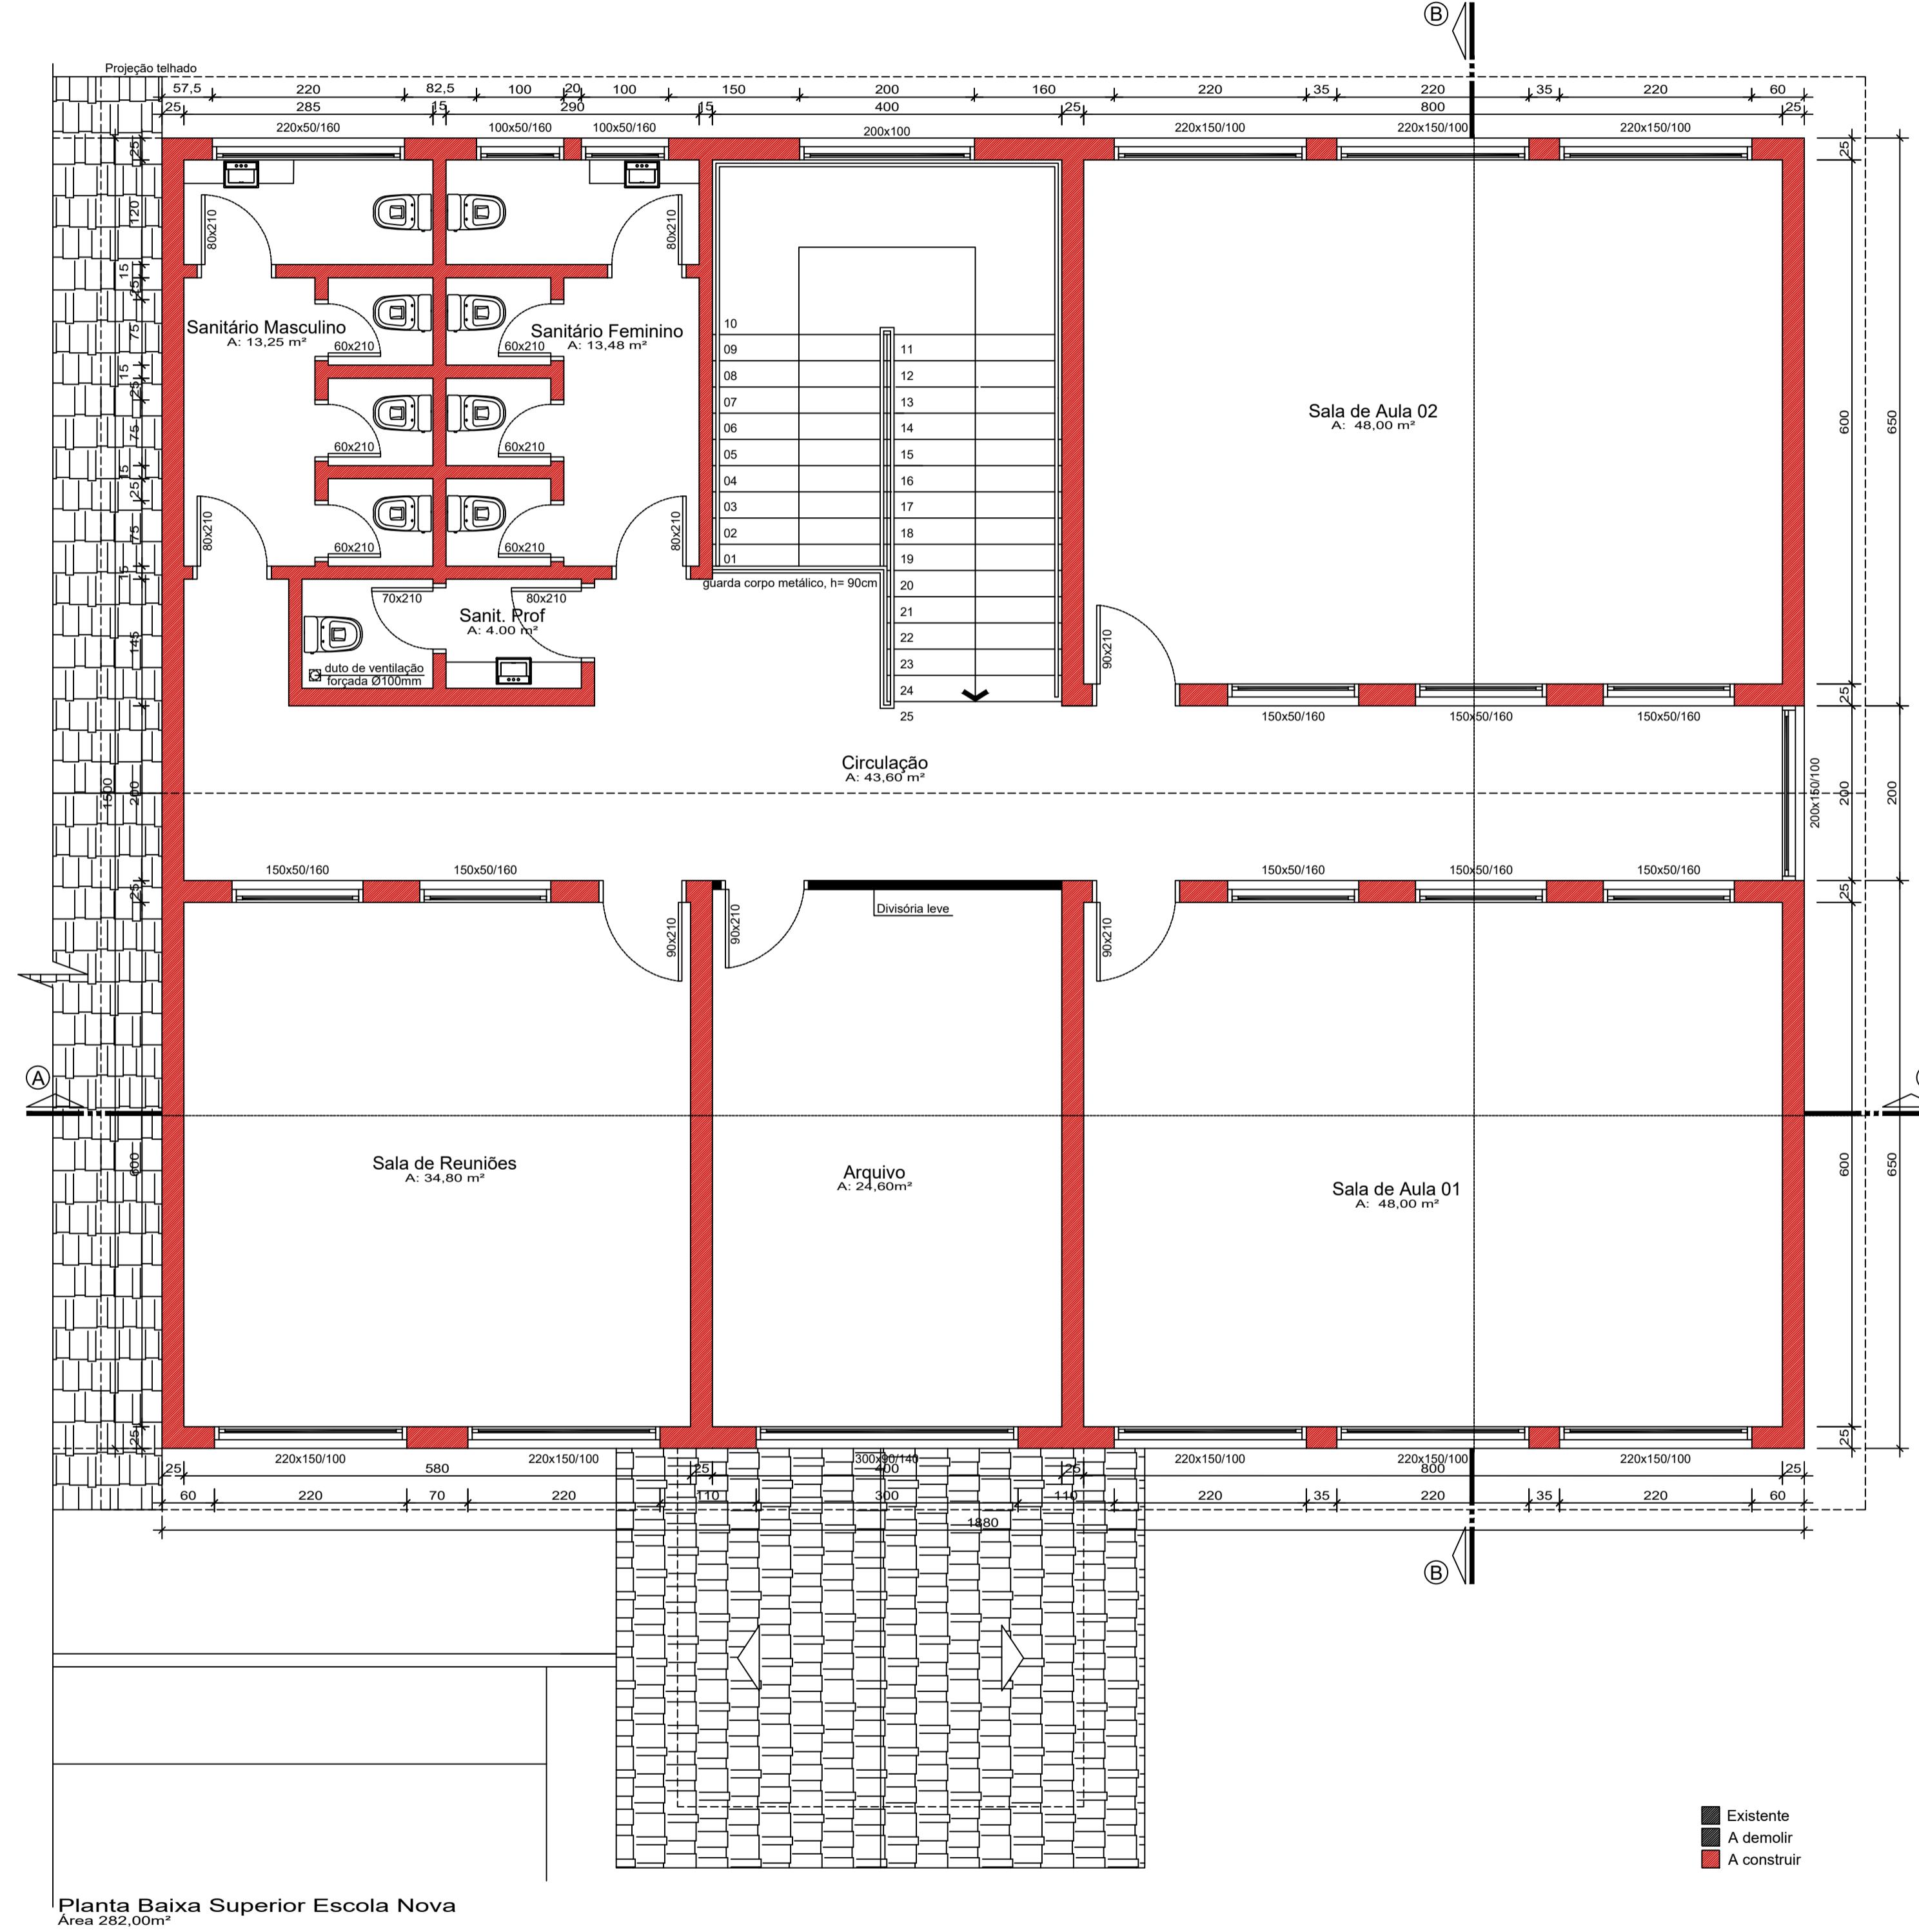


	PREFEITURA MUNICIPAL ARROIO DO MEIO / RS	
ADMINISTRAÇÃO :		
2017 - 2020		
RUA MONSENHOR JACOB SEGER 186 FONE 051 3716-1166		
ARROIO DO MEIO RS		
RESP. PROJETO:	NOME - ENDEREÇO:	
RESP. EXECUÇÃO:	PROPRIETÁRIO:	
PRANCHA:		
02 Planta Baixa Pavimento Superior		
DESENHO:	DATA:	ESCALA:
Thaís	08/2017	1/50
A AMPLIAR 282,00m ²		

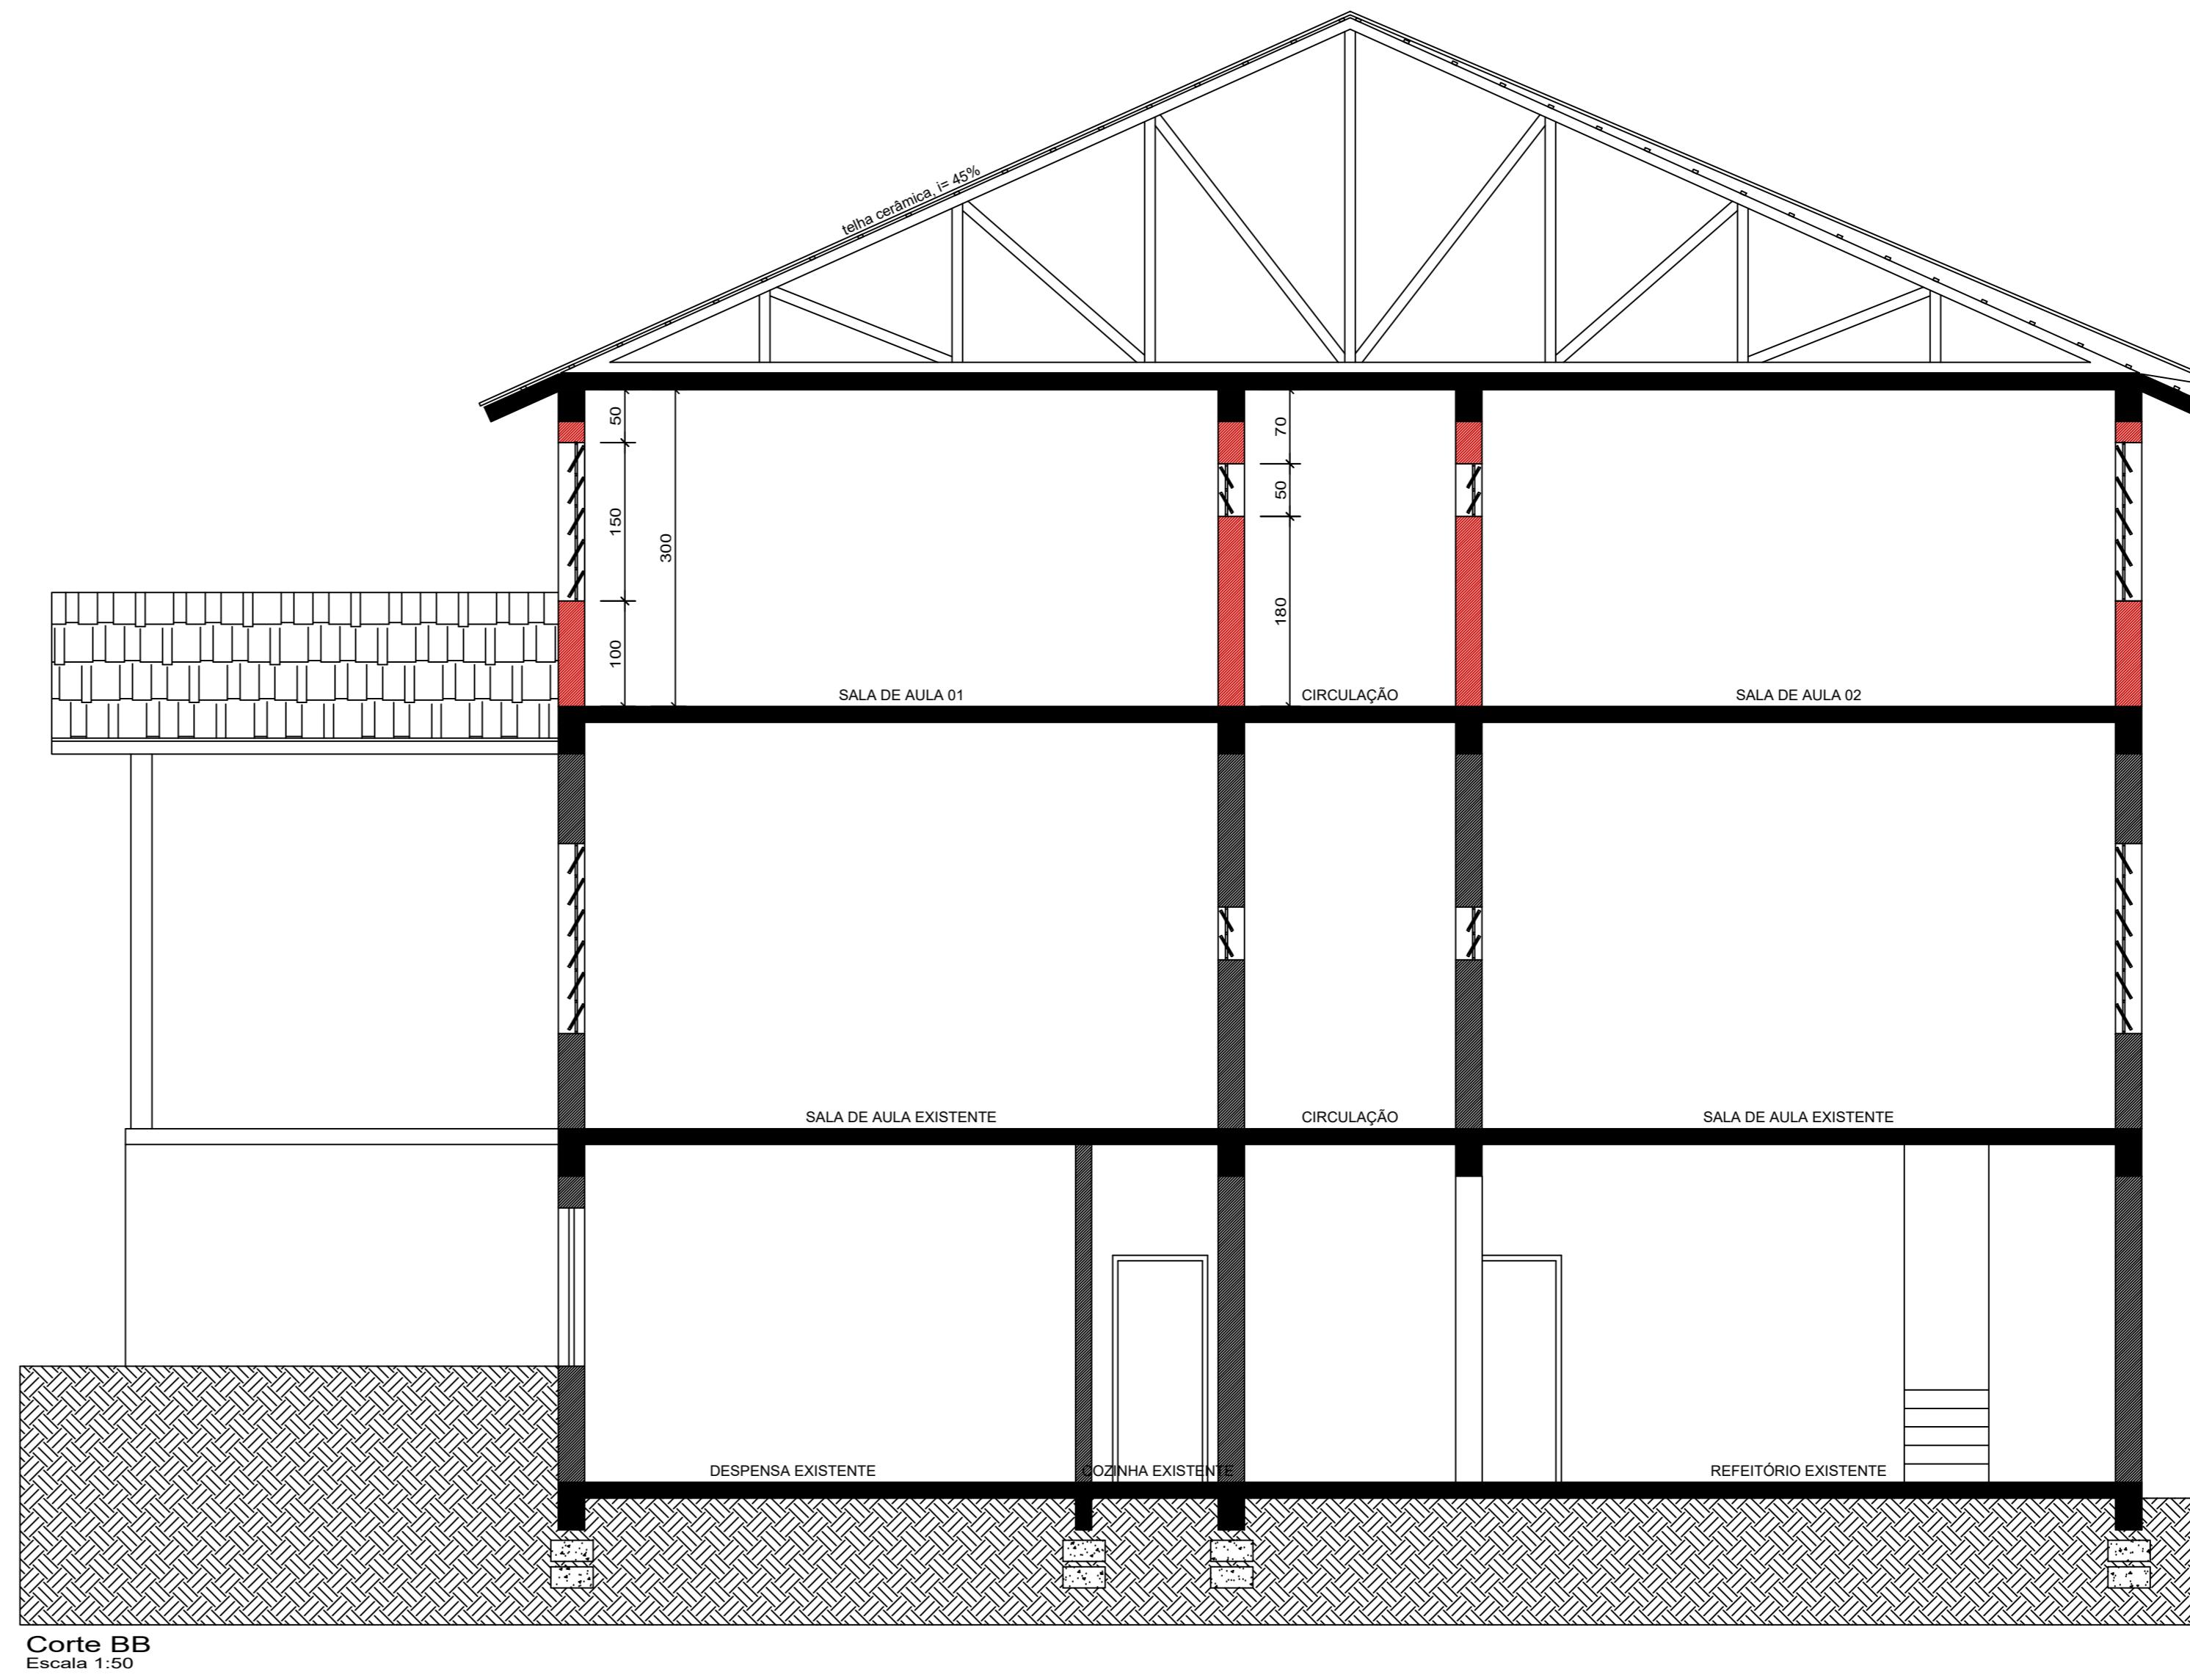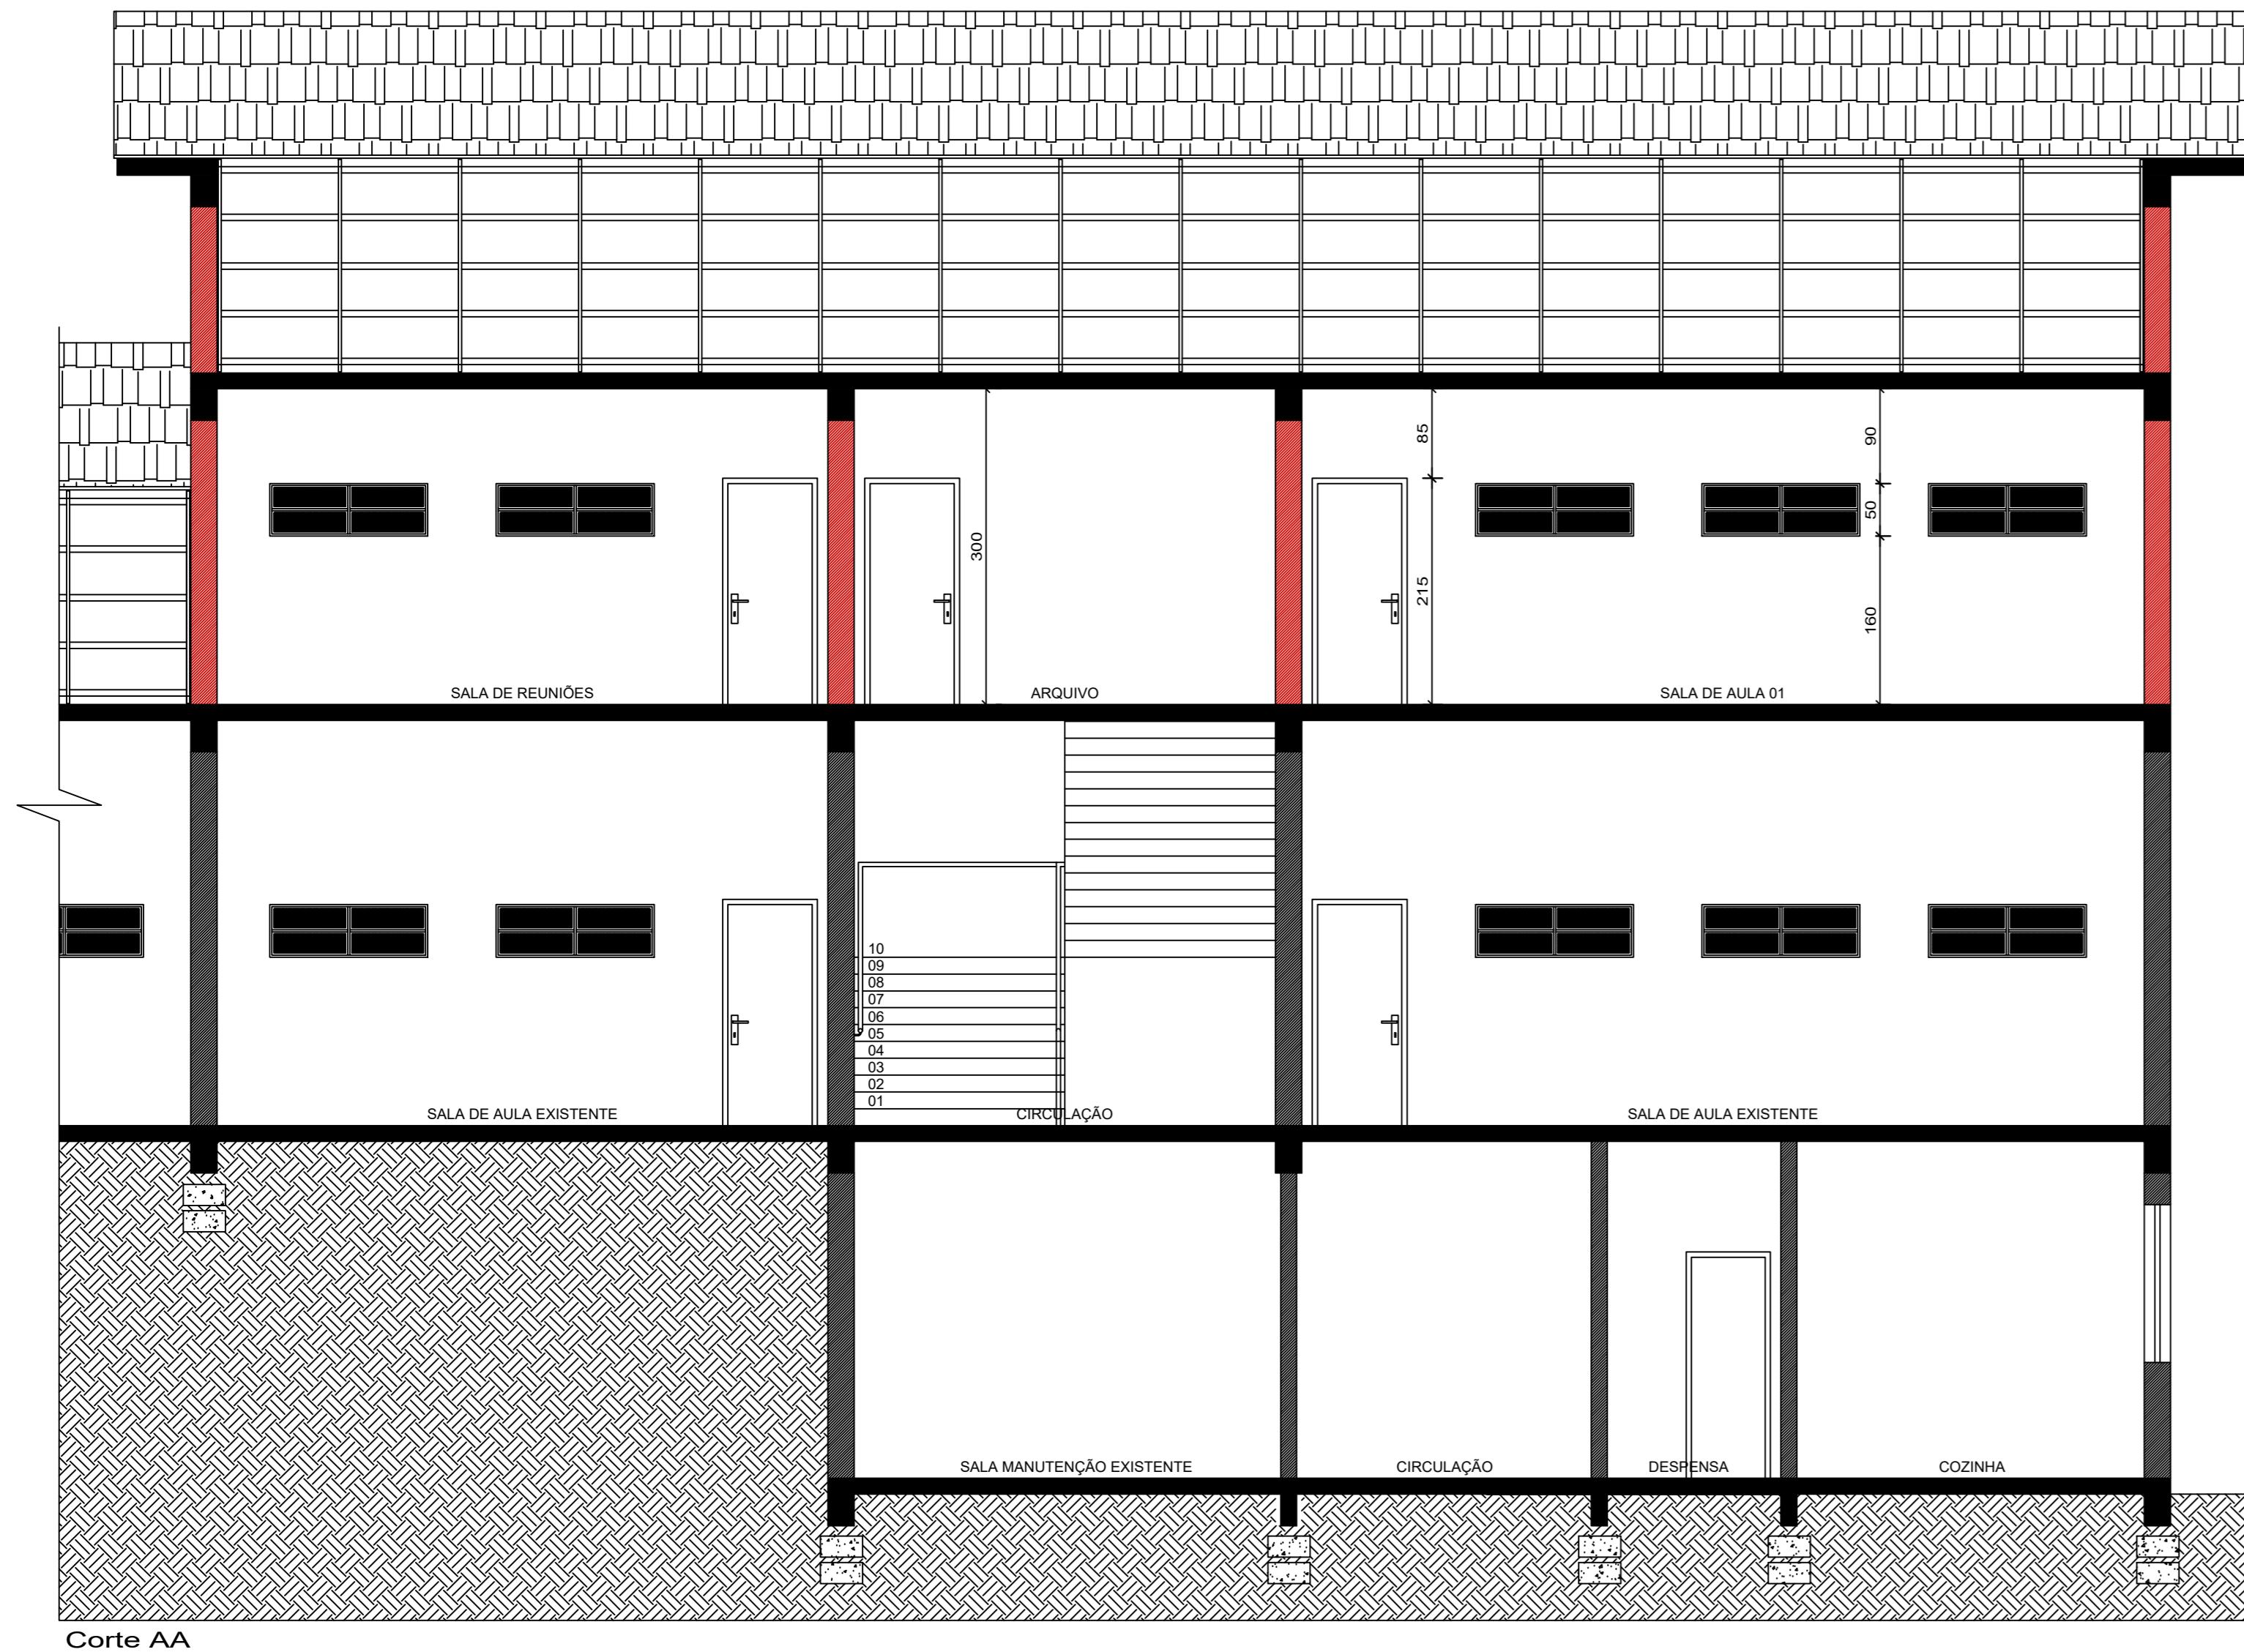

	PREFEITURA MUNICIPAL ARROIO DO MEIO / RS		
ADMISTRAÇÃO 2017 - 2020			
RUA MONSENHOR JACOB SEGER 166 FONE 051 3716-1166 ARROIO DO MEIO RS			
RESP. PROJETO:	NAME - ENDERECO		
RESP. EXECUÇÃO:	EMEF BARRA DO FORQUETA		
PROPRIETÁRIO:	Ampliação e Reforma		
PRANCHA			
03 Cortes AA e BB			
DESENHO:	DATA:	ESCALA:	AMPLIAR:
Thais e Diandra	08/2017	1/50	282.00m ²

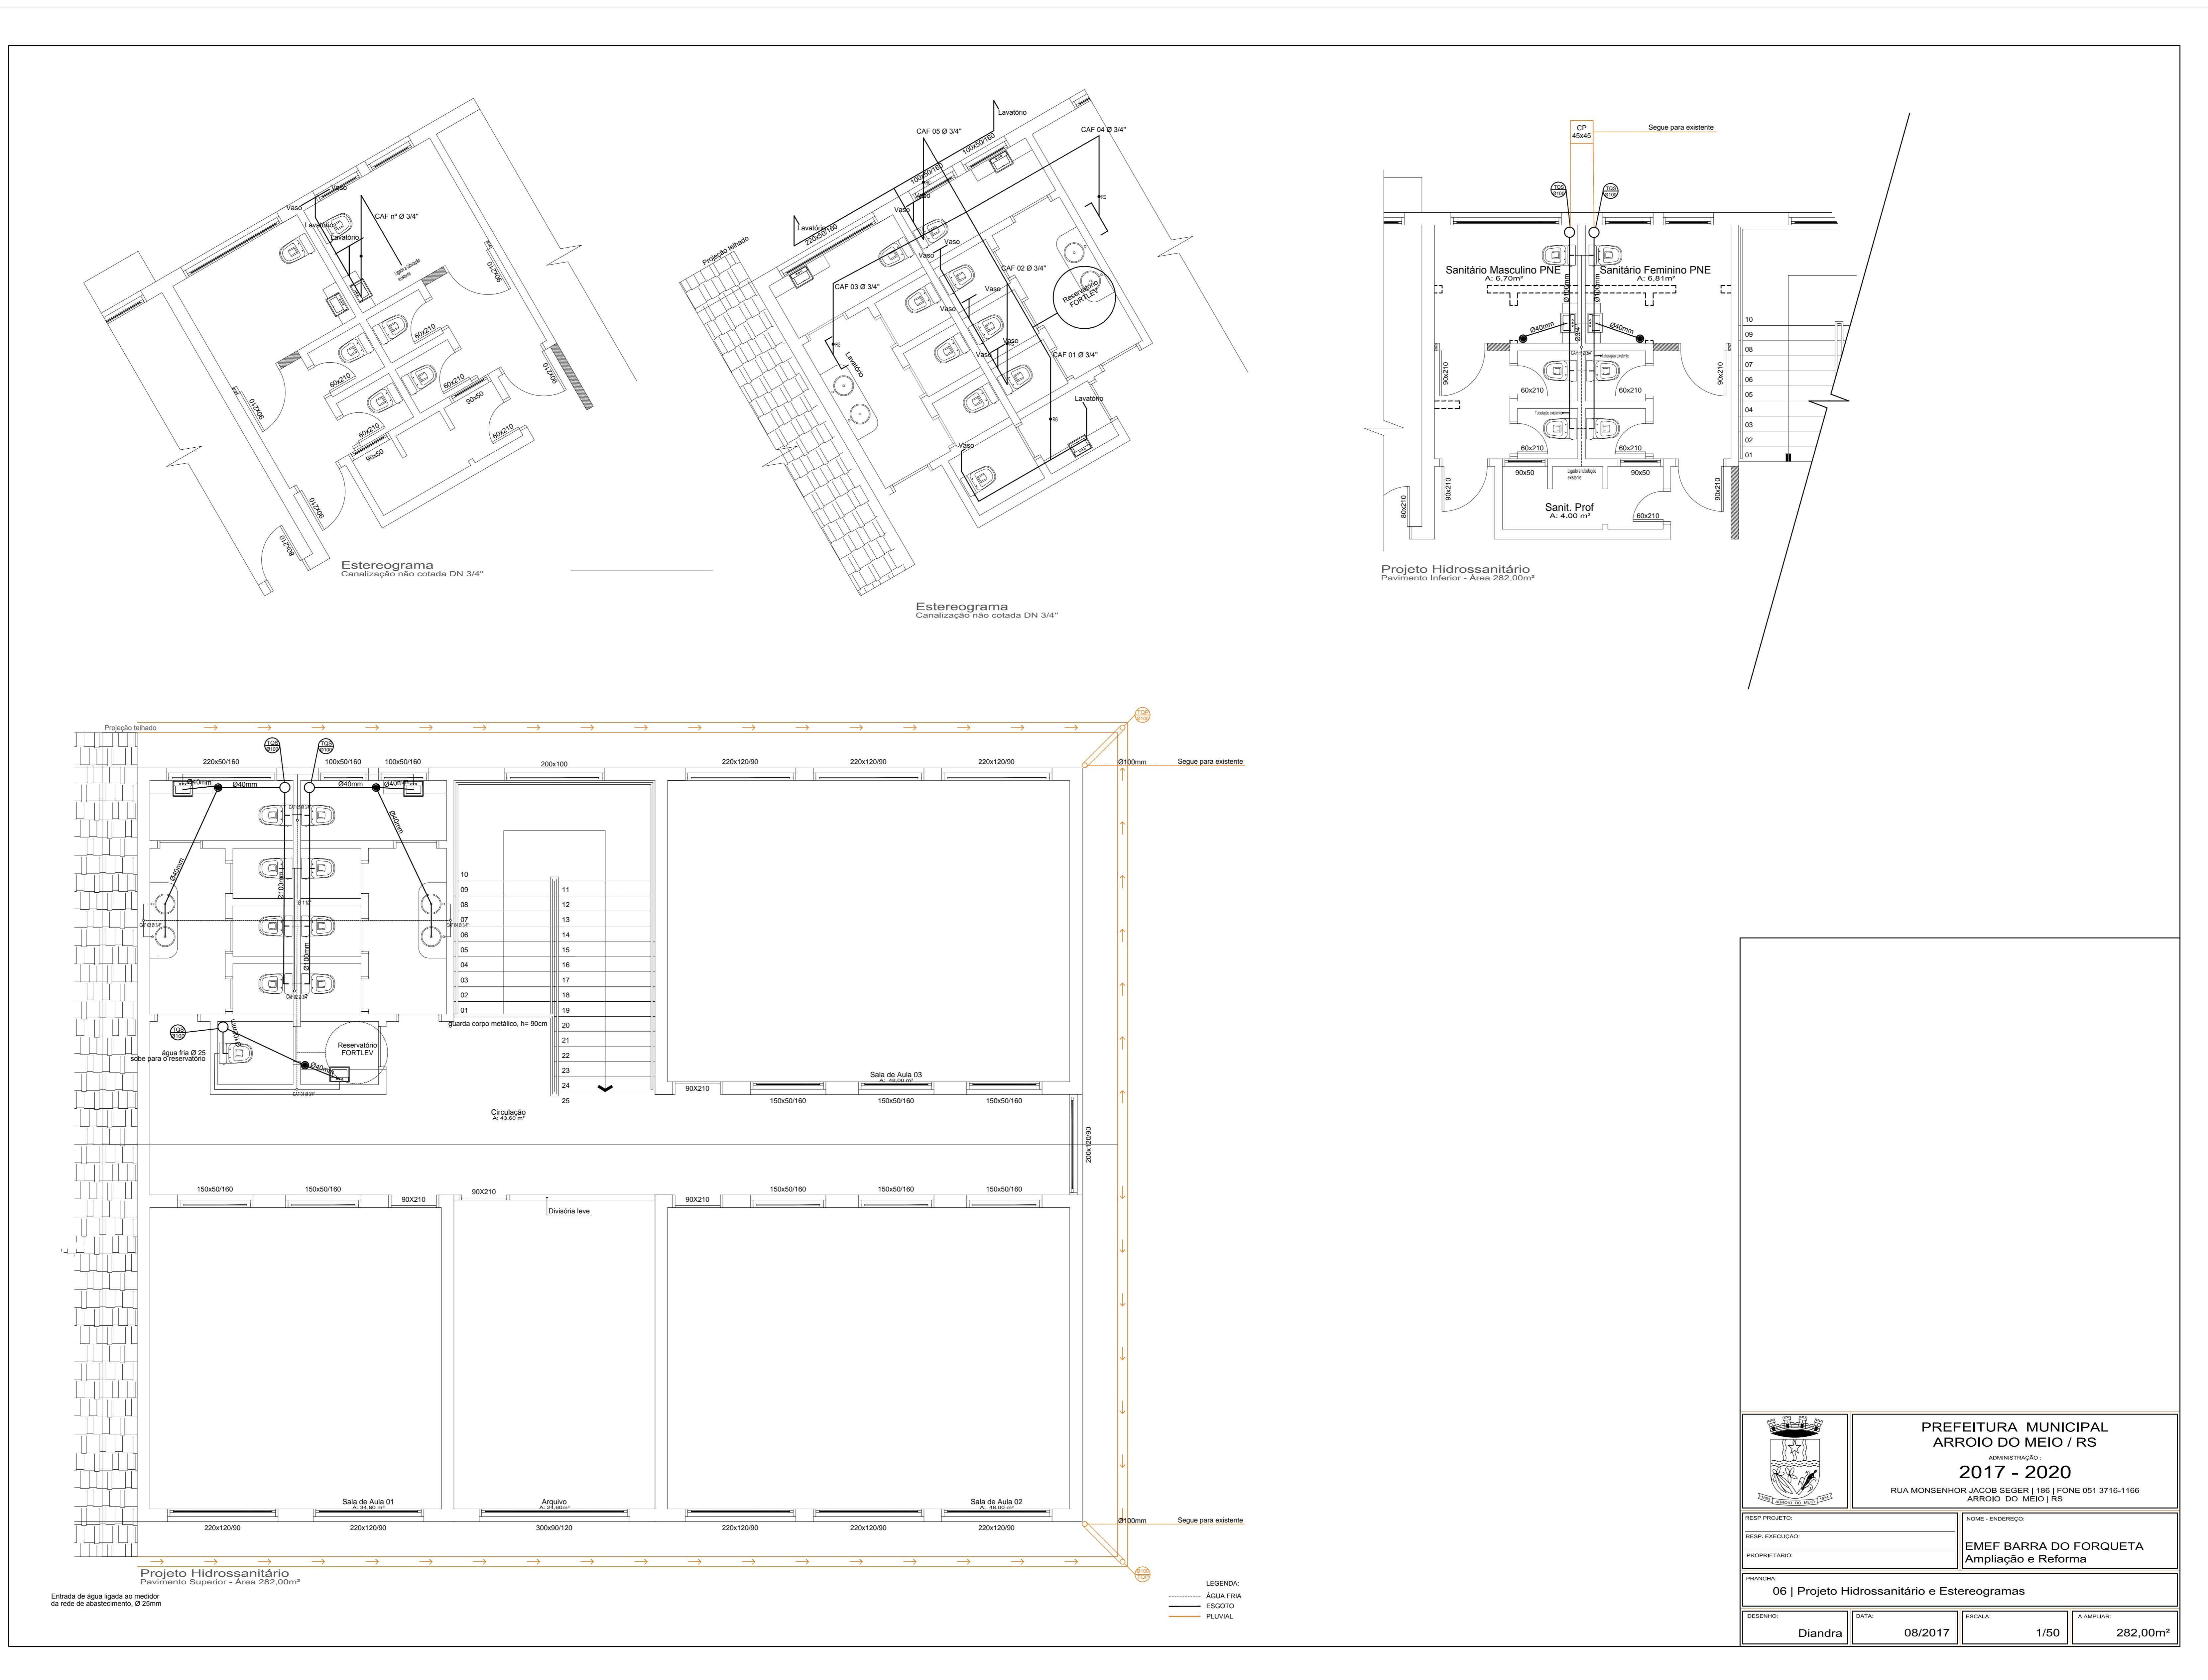

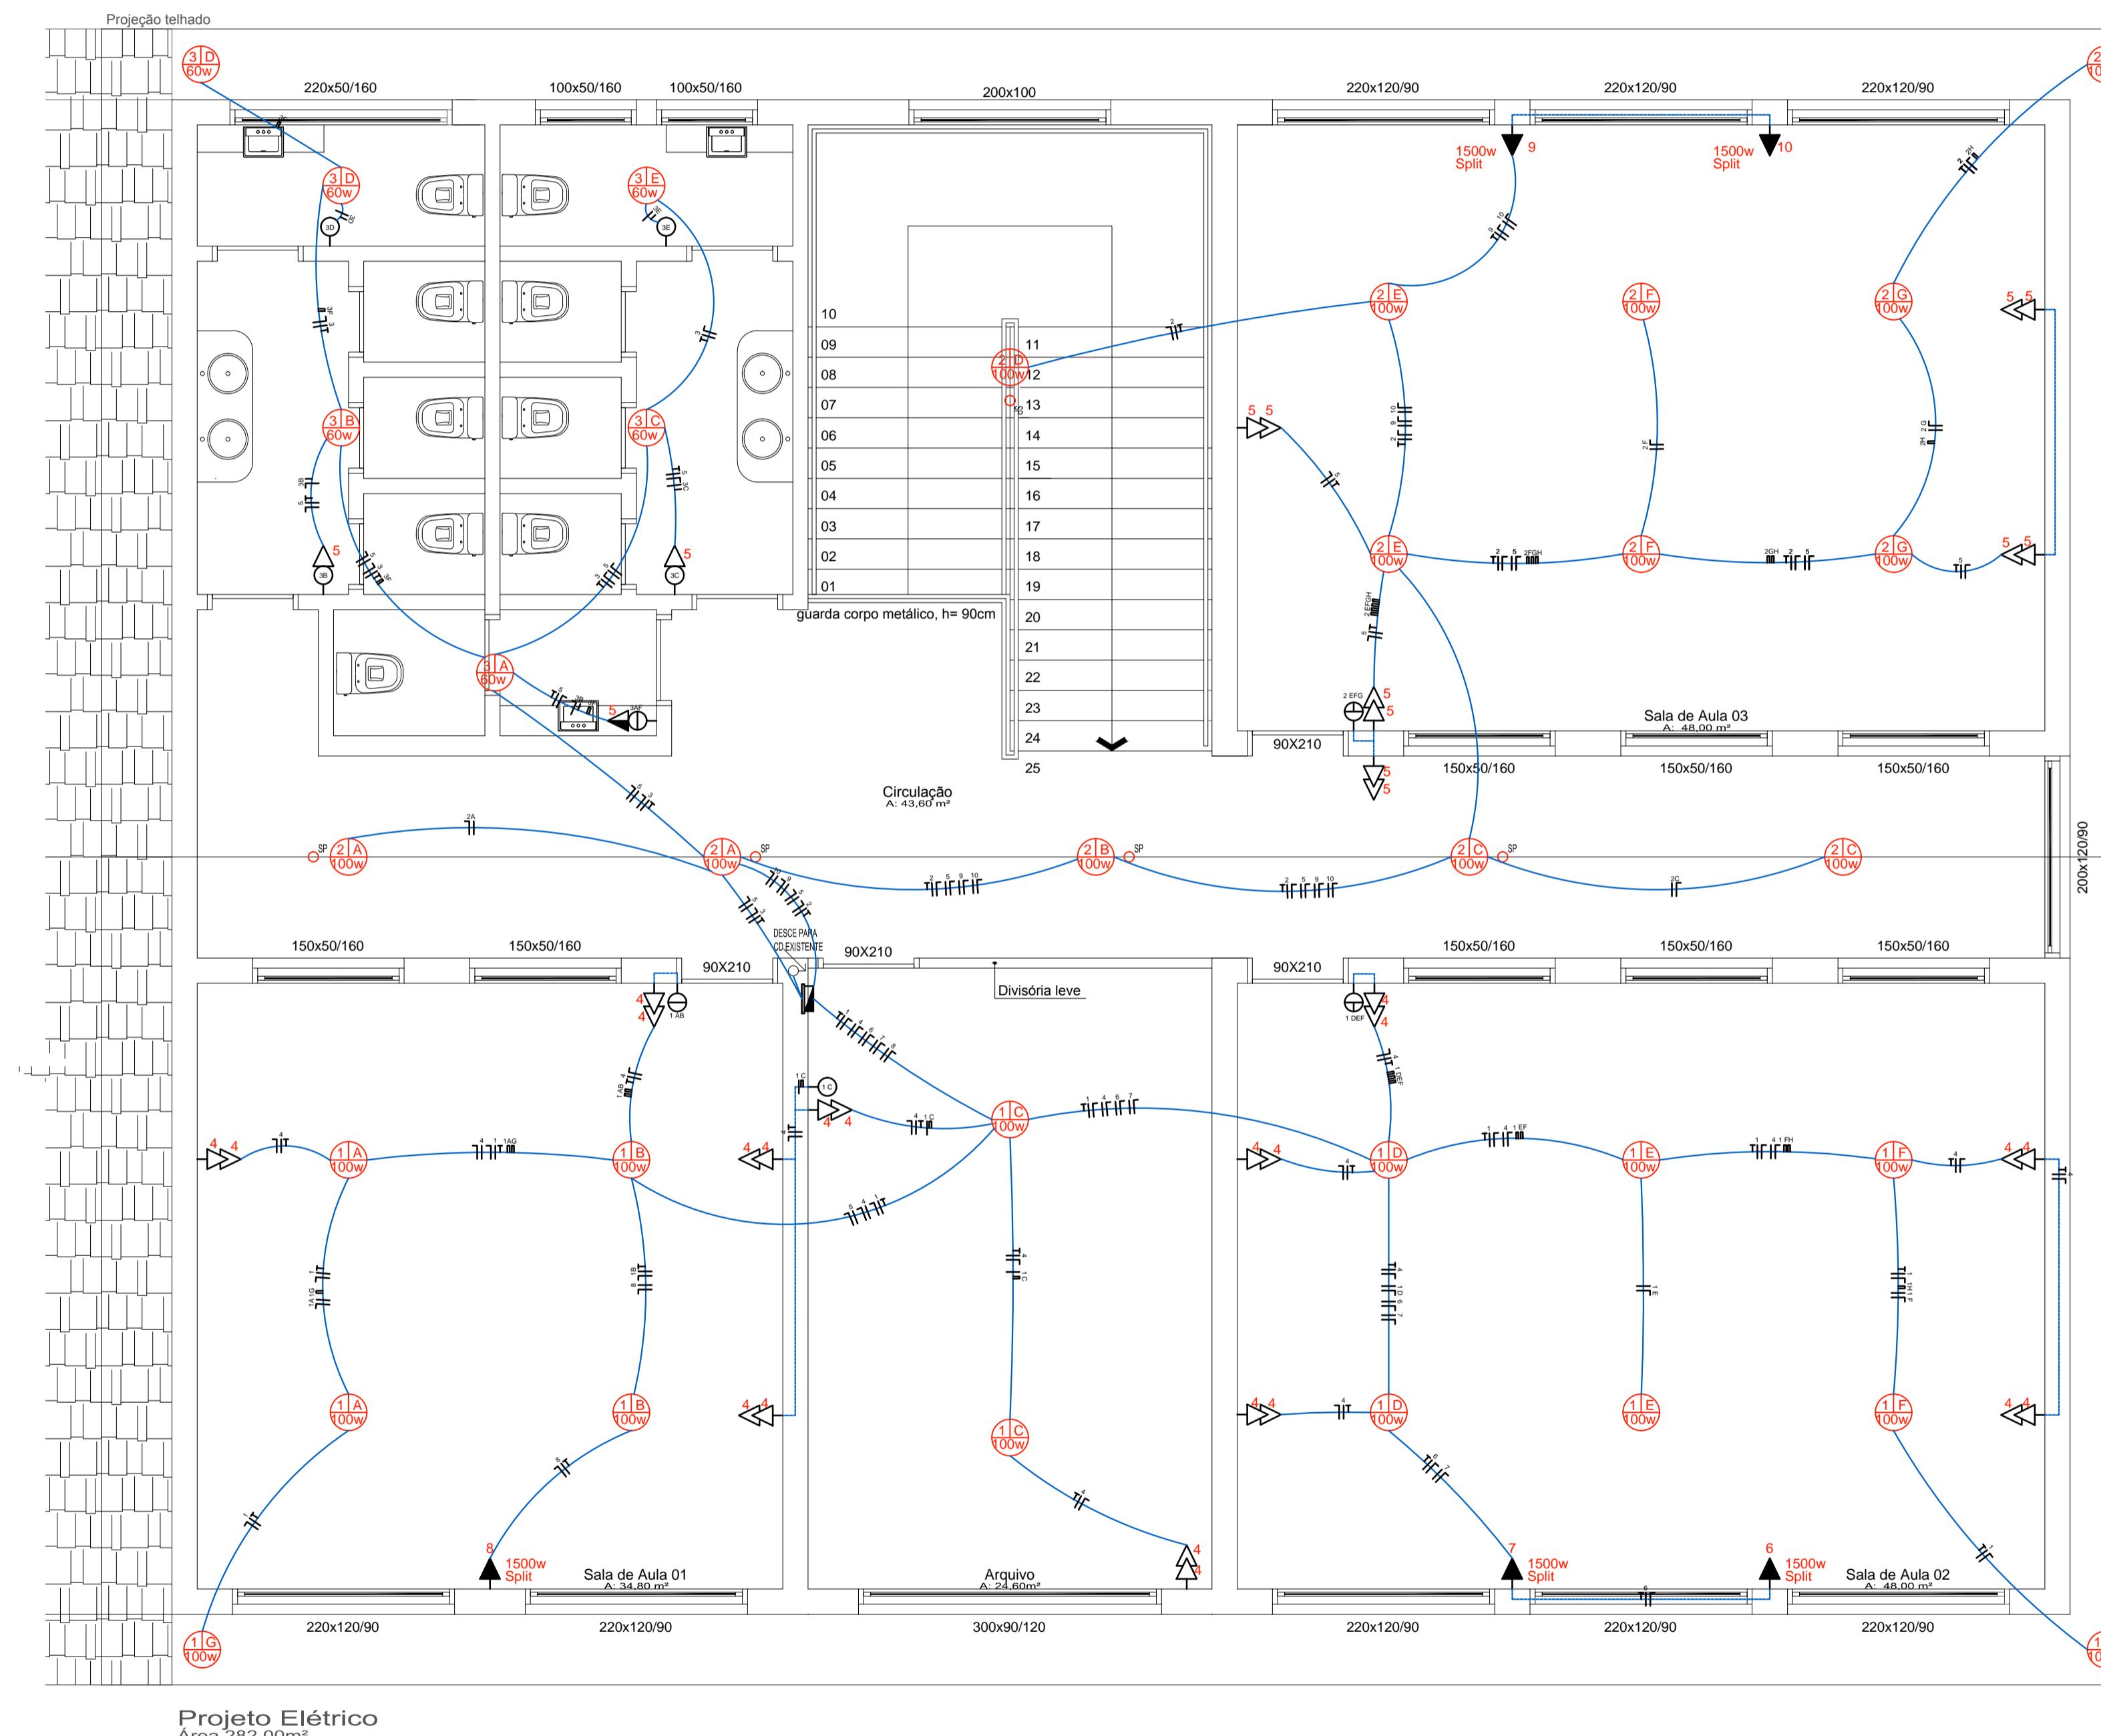

QUADRO DE CARGAS							
CD	Circuito	Iluminação (100W)	Tomadas (100W)	Tomadas Espec (W)	Total (W)	Condutor (mm ²)	Disjuntor (A)
CD 1	01	14	_____	_____	1400	2x1,5	15
	02	13	_____	_____	1300	2x1,5	15
	03	6	_____	_____	600	2x1,5	15
	04	_____	20	_____	20000	2x2,5	15
	05	_____	14	_____	14000	2x2,5	15
	06	Split		1	4500	2x4,0	25
	07	Split		1	4500	2x4,0	25
	08	Split		1	4500	2x4,0	25
	09	Split		1	4500	2x4,0	25
	10	Split		1	4500	2x4,0	25
TOTAL					59.800		

LEGENDA DE SIMBOLOGIA REGIONAL RS				
Símbolo	Denominação	Altura (m)	Caixa (mmxmm)	
01 	Ponto de luz incandescente no teto	Pé direito	100 x 100 octogonal	
02 	Interruptor simples	1,20	100 x 50	
03 	Interruptor duplo	1,20	100 x 50	
04 	Sensor de presença	Pé direito	100 x 50	
05 	Tomada bipolar baixa na parede	0,30	100 x 50	
06 	Tomada especial para SPLIT	2,30	100 x 50	
07 	Tomada baixa seguida de outra tomada baixa	0,30 0,30	100 x 50	
08 	Tomada média seguida de outra tomada média	1,10 1,10	100 x 50	
09 	Centro de Distribuição (CD)	1,20	100 x 100	
10 	Conduto embutido no teto e na parede	1,20	100 x 100	
11 	Conduto de entrada	1,20	100 x 100	
12 	Conduto com condutor fase	1,20	100 x 100	
13 	Conduto com condutor neutro	1,20	100 x 100	
14 	Conduto com condutor retorno	1,20	100 x 100	
15 	Conduto com condutor aterramento	1,20	100 x 100	



**PREFEITURA MUNICIPAL
ARROIO DO MEIO / RS**


2017 - 2020
UA MONSENHOR JACOB SEGER | 186 | FONE 051 3716-1166
ARROIO DO MEIO / RS

	<p>NOME - ENDEREÇO:</p> <p>EMEF BARRA DO FORQUETA Ampliação e Reforma</p>
--	--

ESCALA:	À AMPLIAR:
---------	------------


08/2017 1/50 282,00m

DESENHO:	DATA:	ESCALA:	À AMPLIAR:
Diandra	08/2017	1/50	282,00m

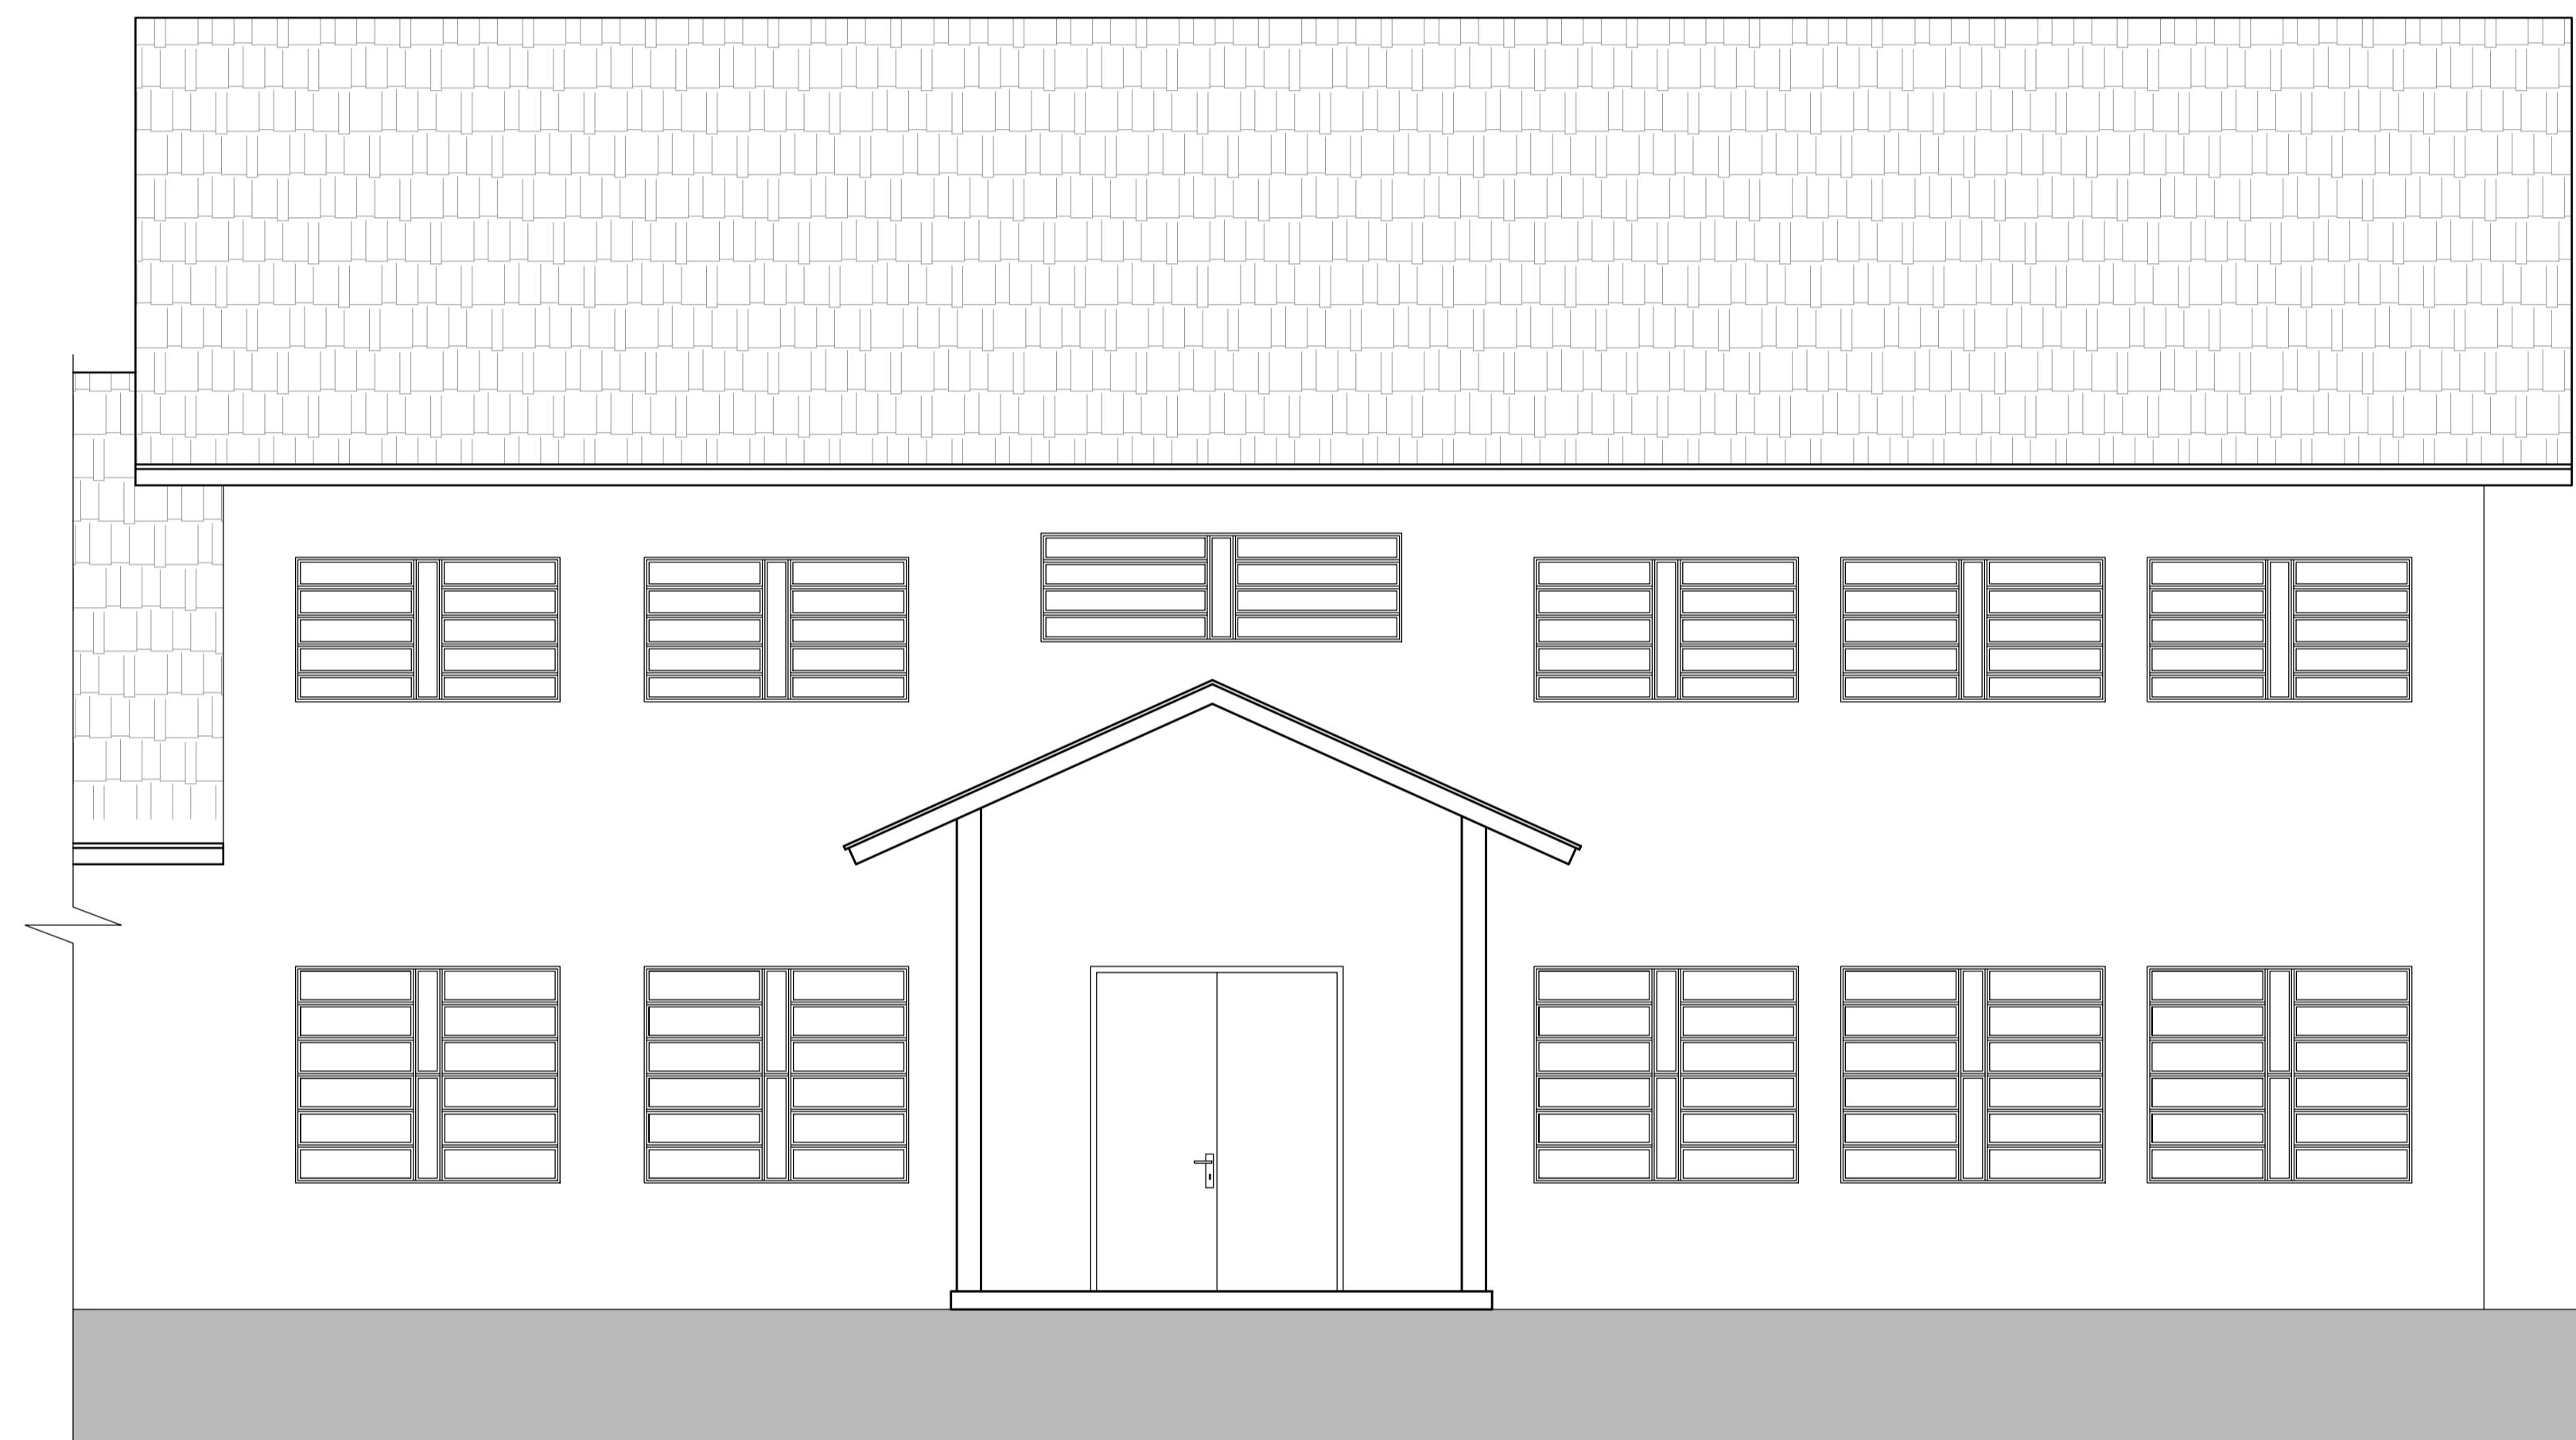


FACHADA FRONTAL
Escala 1:50

	<p>PREFEITURA MUNICIPAL ARROIO DO MEIO / RS ADMINISTRAÇÃO: 2017 - 2020 RUA MONSENHOR JACOB SEGER 186 FONE 051 3716-1166 ARROIO DO MEIO RS</p>		
RESP. PROJETO: _____	NOME - ENDEREÇO: _____		
RESP. EXECUÇÃO: _____	EMEF BARRA DO FORQUETA Ampliação e Reforma		
PROPRIETÁRIO: _____			
PRANCHA: 04 Fachada			
DESENHO: Thais e Diandra	DATA: 08/2017	ESCALA: 1/50	A AMPLIAR: 282,00m ²

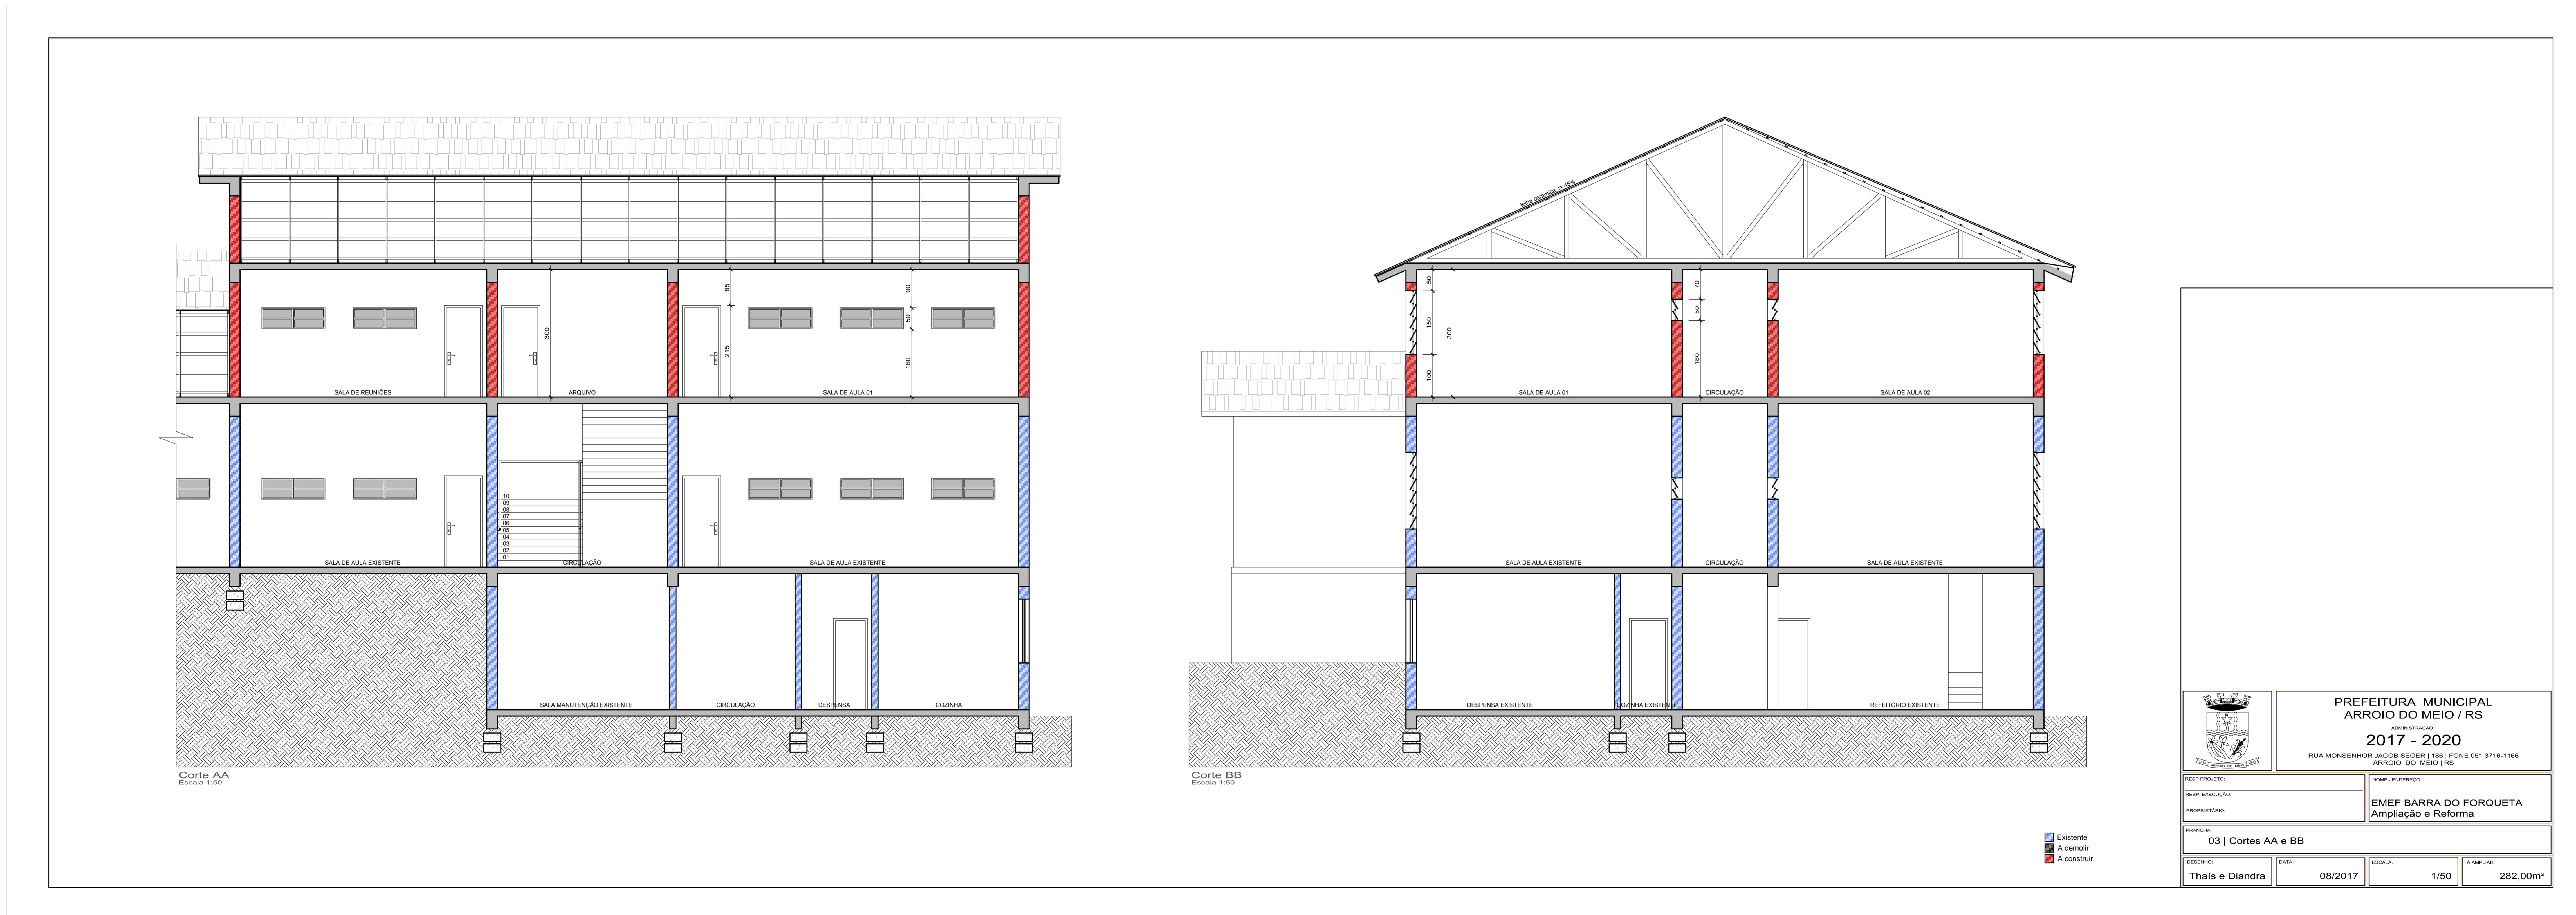



	PREFEITURA MUNICIPAL ARROIO DO MEIO / RS	
ADMINISTRAÇÃO: 2017 - 2020		
RUA MONSENHOR JACOB SEGER 186 FONE 051 3716-1166 ARROIO DO MEIO RS		
RESP. PROJETO:	NOME - ENDEREÇO:	
RESP. EXECUÇÃO:	EMEF BARRA DO FORQUETA	
PROPRIETÁRIO:	Ampliação e Reforma	
PRANCHA: 02 Planta Baixa Pavimento Superior		
DESENHO:	DATA:	ESCALA:
Thaís	08/2017	1/50
AMPLIAR: 282,00m ²		

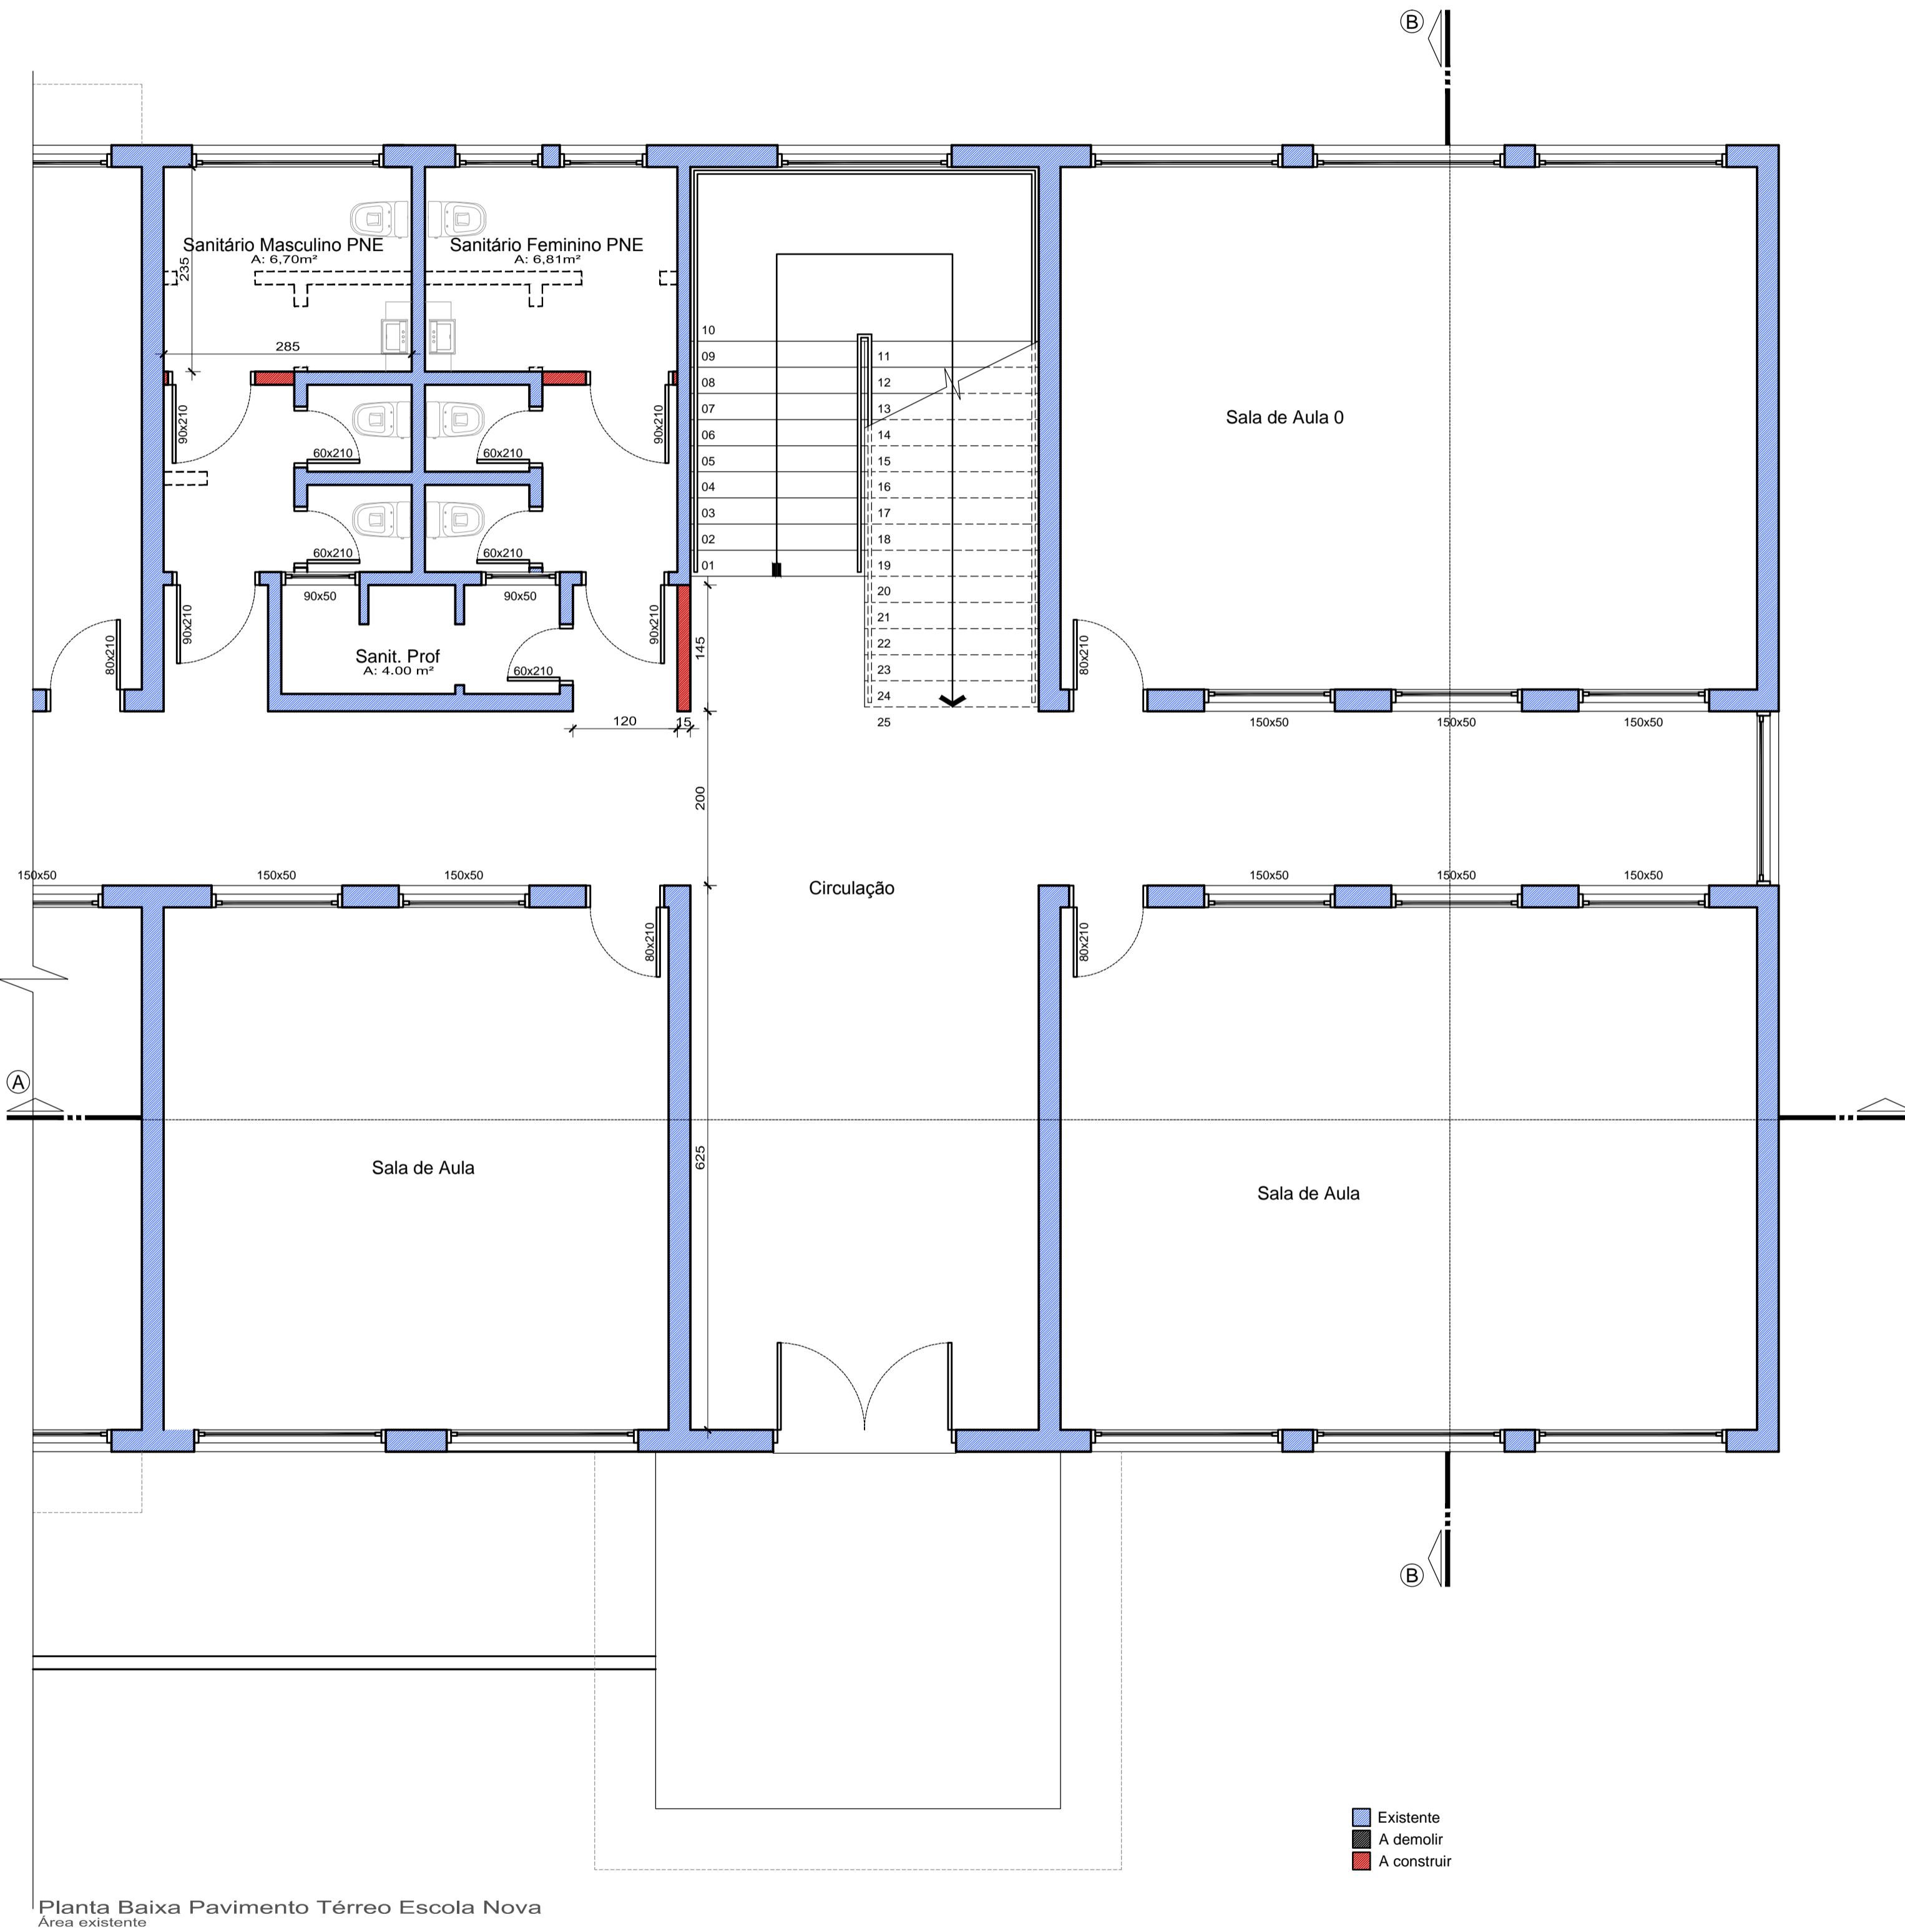

	PREFEITURA MUNICIPAL ARROIO DO MEIO / RS ADMINISTRAÇÃO: 2017 - 2020 RUA MONSENHOR JACOB SEGER 186 FONE 051 3716-1166 ARROIO DO MEIO / RS		
RESP. PROJETO:	NOME - ENDEREÇO:		
RESP. EXECUÇÃO:	EMEF BARRA DO FORQUETA		
PROPRIETÁRIO:	Ampliação e Reforma		
PRANCHA:	01 Planta Baixa Pavimento Térreo		
DESIGNO:	DATA:	ESCALA:	A AMPLIAR:
Thaís	08/2017	1/50	282,00m ²