




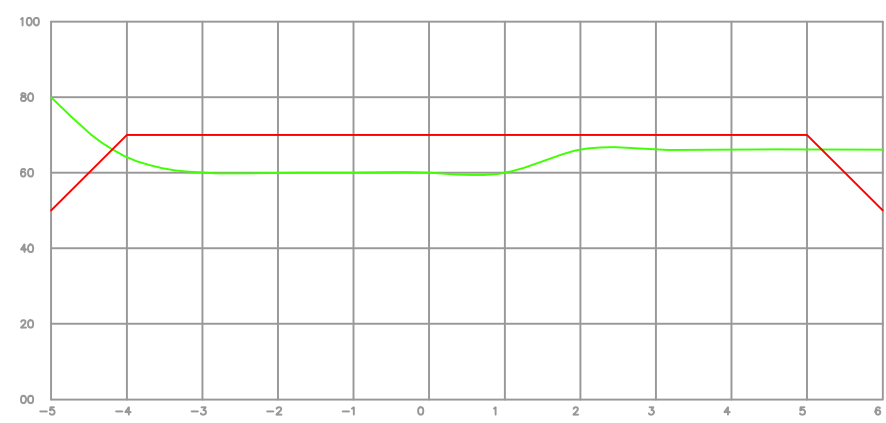


EST: Km 0+ 180.000
ÁREA DE CORTE = 0,91m² VOLUME DE CORTE = 18,20m³
ÁREA DE ATERRO = 3,40m² VOLUME DE ATERRO = 68,00m³

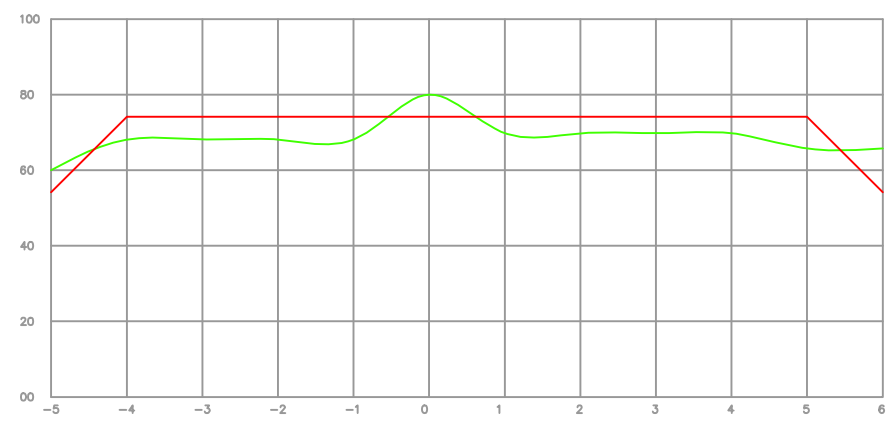

EST: Km 0+ 200.000
ÁREA DE CORTE = 0,41m² VOLUME DE CORTE = 8,20m³
ÁREA DE ATERRO = 2,09m² VOLUME DE ATERRO = 41,80m³

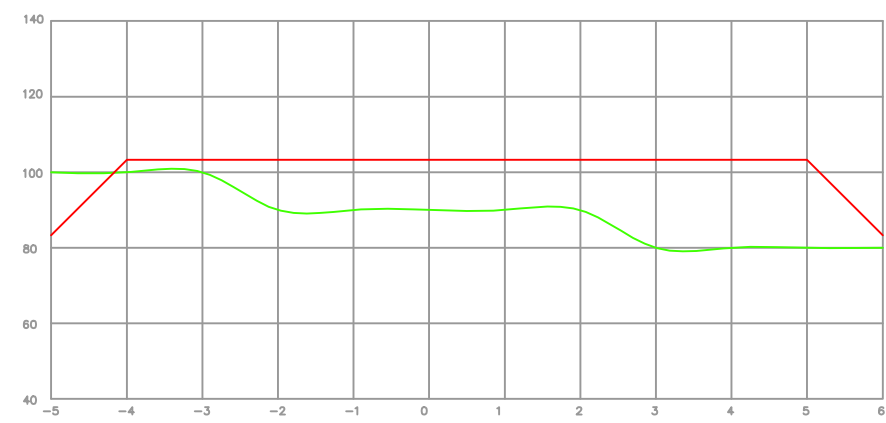

EST: Km 0+ 220.000
ÁREA DE CORTE = 0,34m² VOLUME DE CORTE = 6,80m³
ÁREA DE ATERRO = 7,29m² VOLUME DE ATERRO = 145,80m³

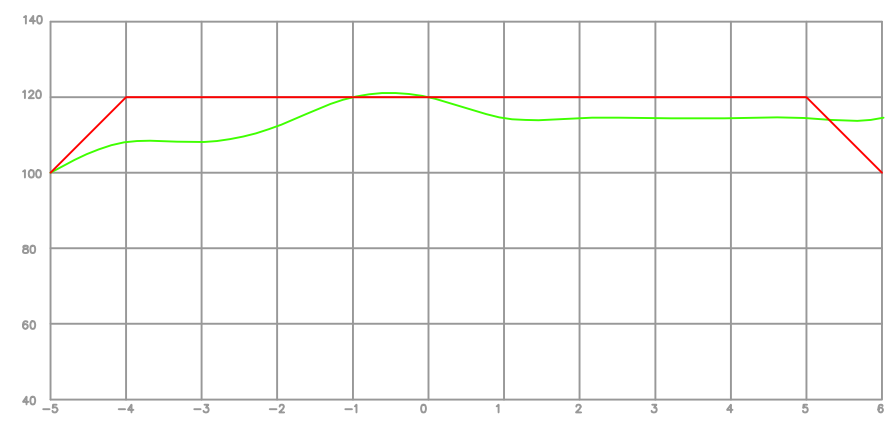

EST: Km 0+ 240.000
ÁREA DE CORTE = 0,28m² VOLUME DE CORTE = 2,80m³
ÁREA DE ATERRO = 2,98m² VOLUME DE ATERRO = 29,80m³

LEGENDA DA SEÇÃO



PREFEITURA MUNICIPAL
ARROIO DO MEIO/RS

PREFEITO MUNICIPAL

RESPONSÁVEL TÉCNICO

DATA:
ABR/2015

ÁREA TOTAL:
3.192,50 m²

ASSUNTO:
PAVIMENTAÇÃO ASFÁLTICA
PROJETO:
SEÇÕES TRANSVERSAIS

LOCAL:
ESTRADA GERAL DE PALMAS

ESCALA:
1/100

FOLHA:
12/17