
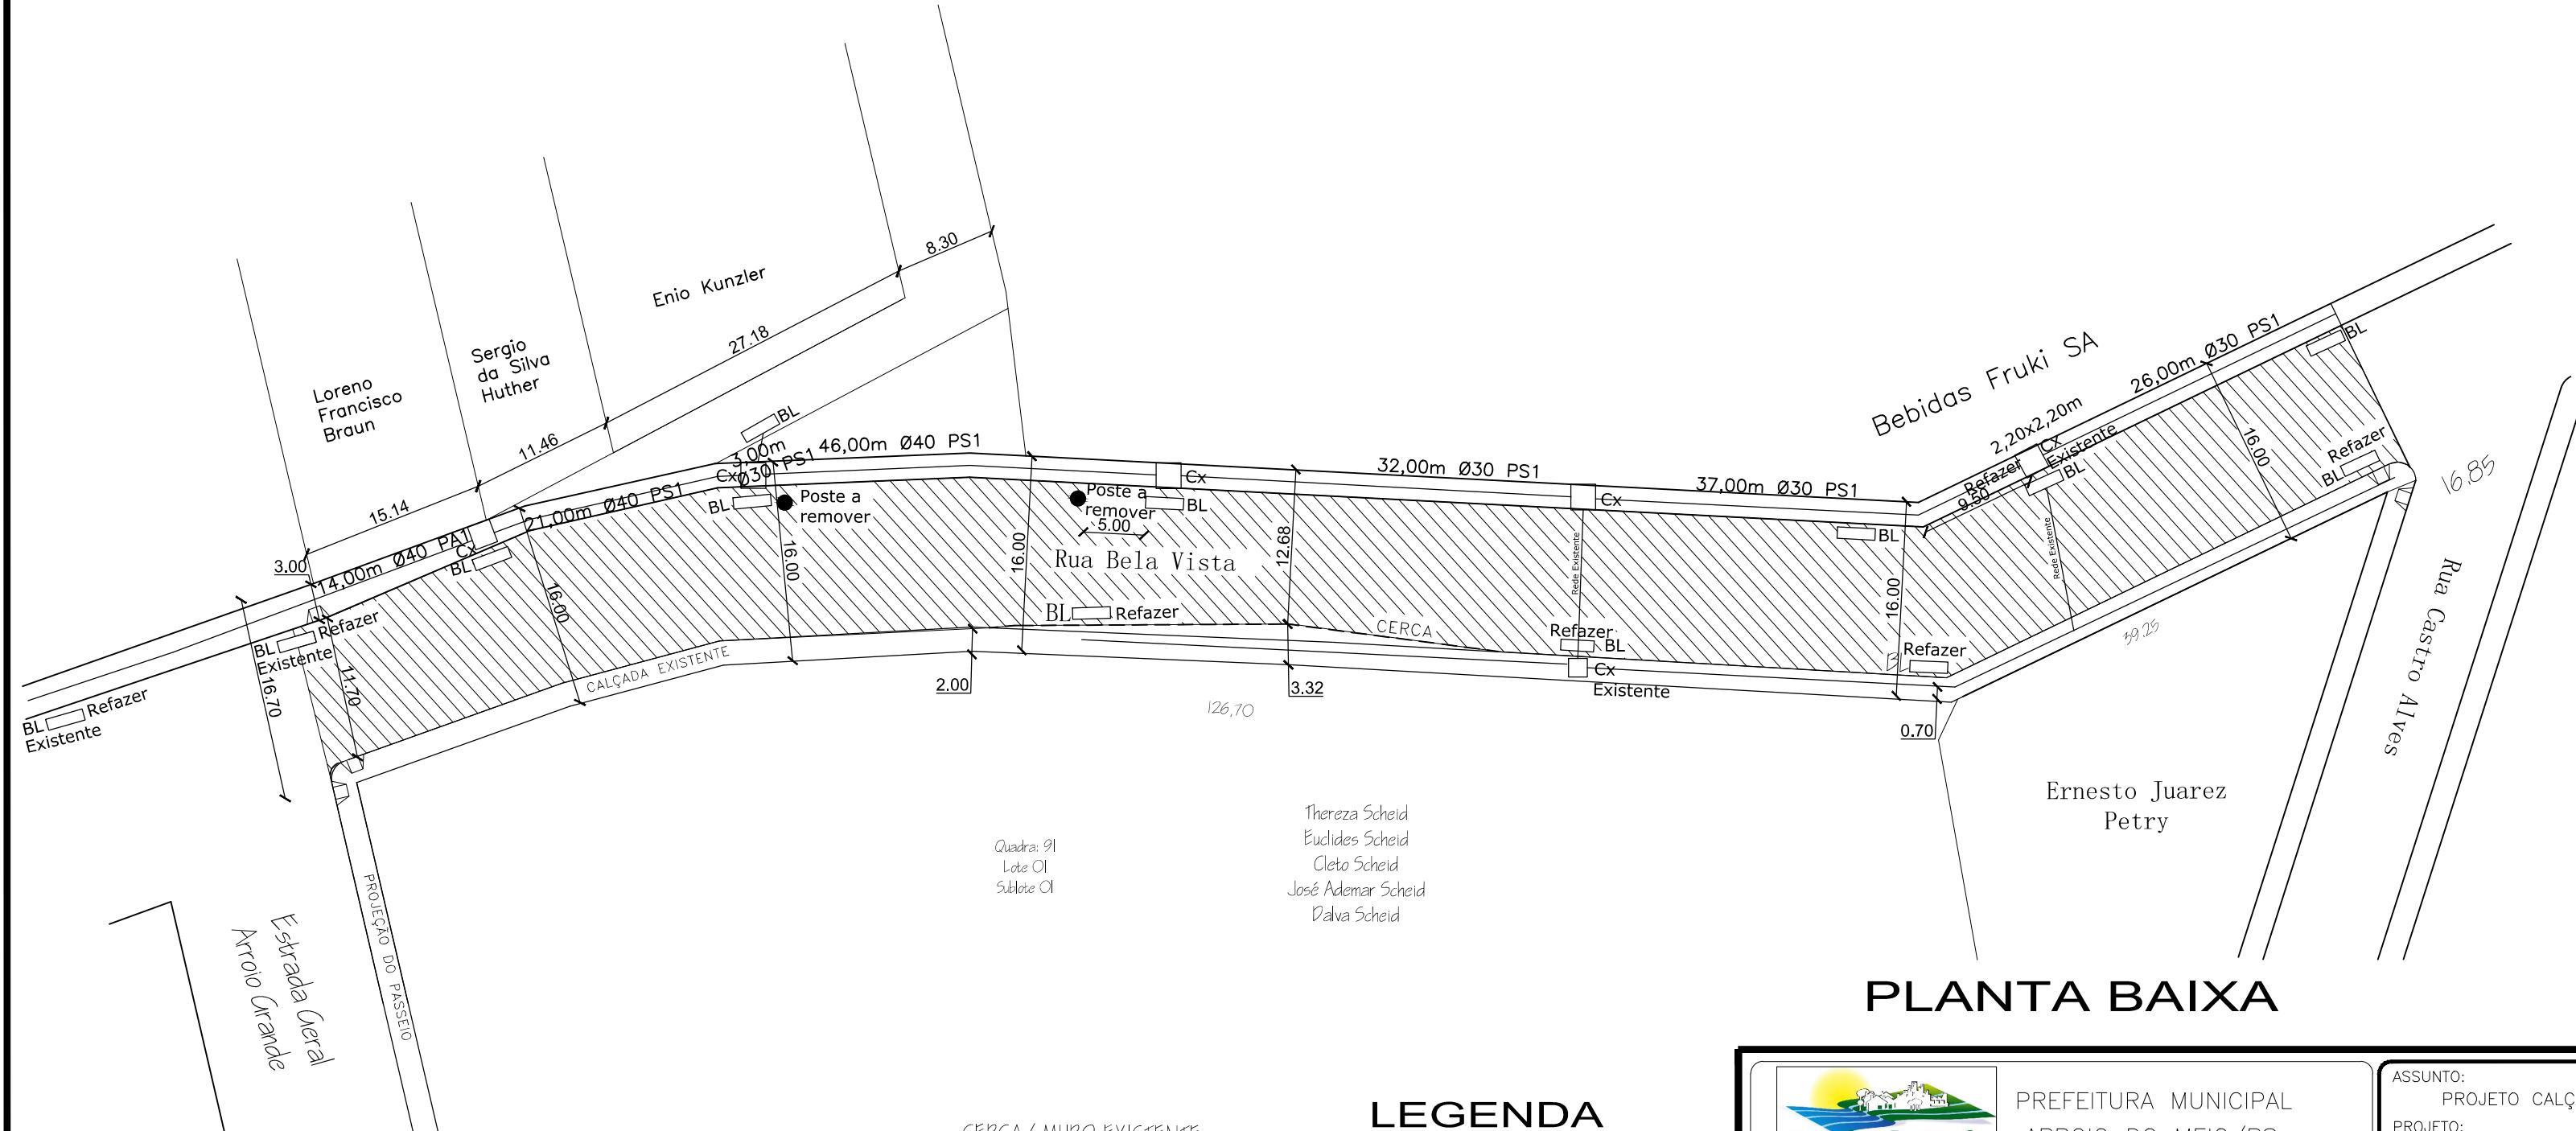


### QUADRO RESUMO DE QUANTITATIVOS

RUA	LARGURA PASSEIO	COMPRIMENTO	ÁREA	RAMPAS	MEIO FIO	TUB CONC. DN 30 PS1	TUB CONC. DN 40 PS1	TUB CONC. DN 40 PA1	CAIXA PASSAGEM	Cx Passagem REFAZER	BOCA DE LOBO	Boca Lobo REFAZER
Rua Bela Vista	2,00	169,95	2.124,53	1	176	95	56	14	4	1	7	6

Perfil

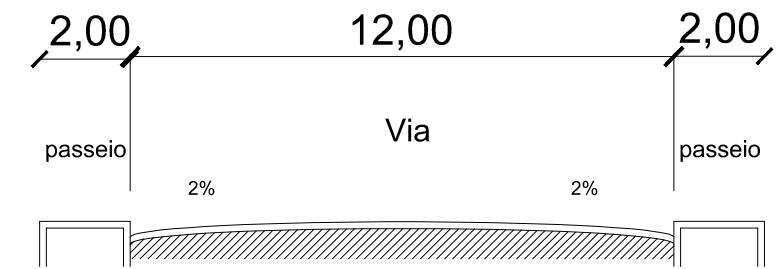

PREFEITURA MUNICIPAL  
ARROIO DO MEIO/RS

ASSUNTO:  
PROJETO CALÇAMENTO  
PROJETO:  
SEÇÃO TIPO DE PAVIMENTAÇÃO

PREFEITO MUNICIPAL EM EXERCÍCIO	RESPONSÁVEL TÉCNICO
DATA: SET/2015	ÁREA TOTAL: 2.124,53m <sup>2</sup>
ESCALA: SEM ESCALA	FOLHA: 01/01