




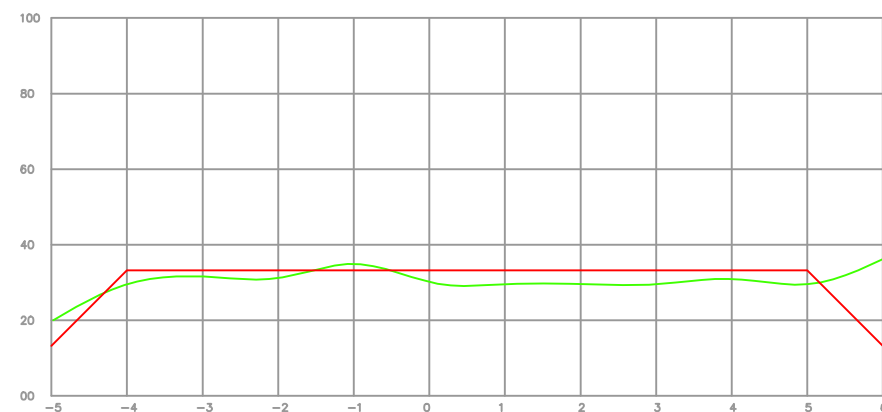


EST: Km 0+00.000
ÁREA DE CORTE = 0,69m² VOLUME DE CORTE = 6,90m³
ÁREA DE ATERRO = 1,62m² VOLUME DE ATERRO = 16,20m³

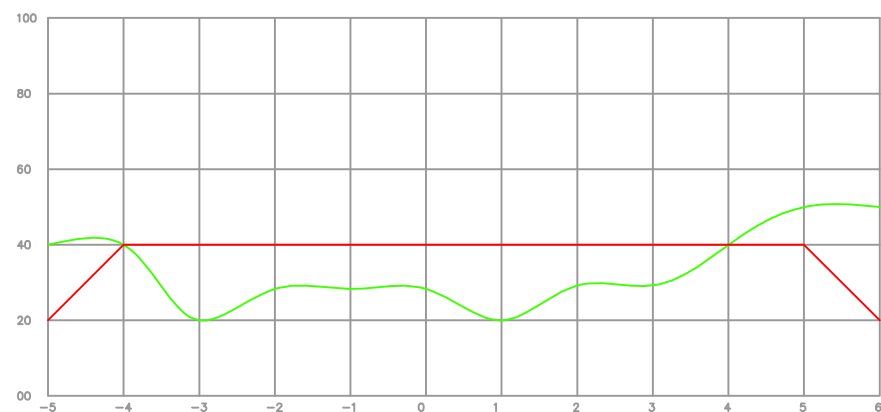

EST: Km 0+60.000
ÁREA DE CORTE = 1,80m² VOLUME DE CORTE = 36,00m³
ÁREA DE ATERRO = 4,83m² VOLUME DE ATERRO = 96,60m³

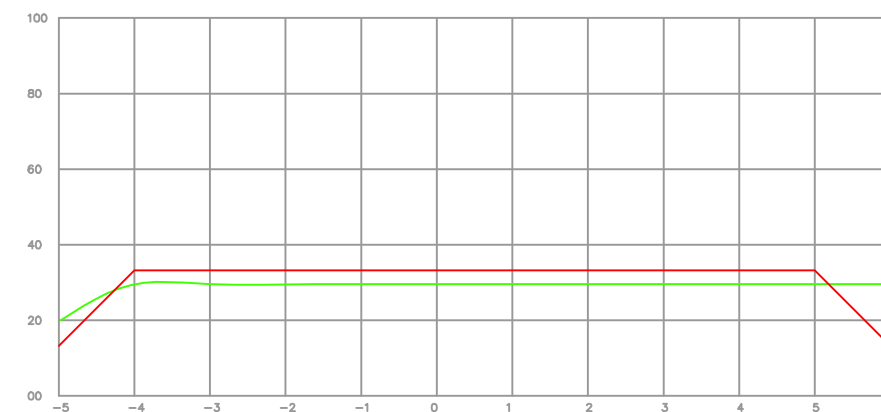


EST: Km 0+120.000
ÁREA DE CORTE = 0,45m² VOLUME DE CORTE = 9,00m³
ÁREA DE ATERRO = 1,70m² VOLUME DE ATERRO = 34,00m³

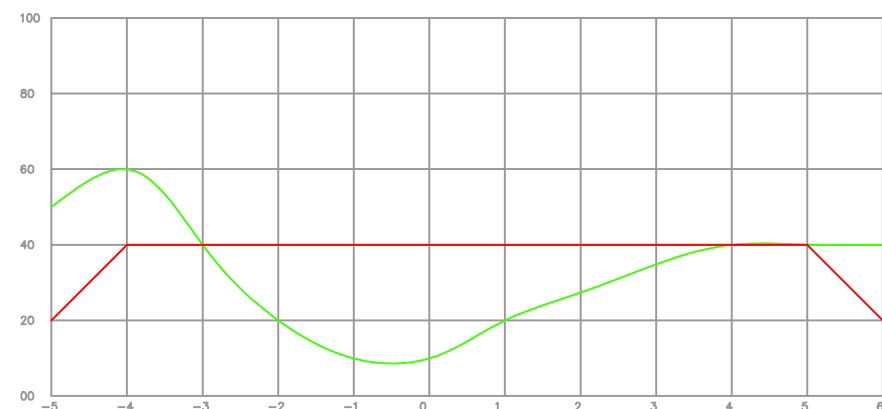


EST: Km 0+20.000
ÁREA DE CORTE = 2,35m² VOLUME DE CORTE = 47,00m³
ÁREA DE ATERRO = 5,93m² VOLUME DE ATERRO = 118,60m³




EST: Km 0+80.000
ÁREA DE CORTE = 0,21m² VOLUME DE CORTE = 4,20m³
ÁREA DE ATERRO = 2,43m² VOLUME DE ATERRO = 48,60m³

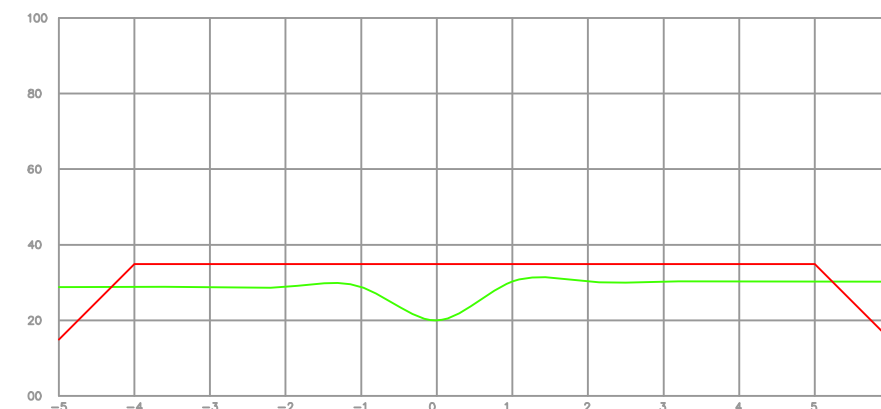


EST: Km 0+140.000
ÁREA DE CORTE = 0,54m² VOLUME DE CORTE = 10,80m³
ÁREA DE ATERRO = 2,93m² VOLUME DE ATERRO = 58,60m³

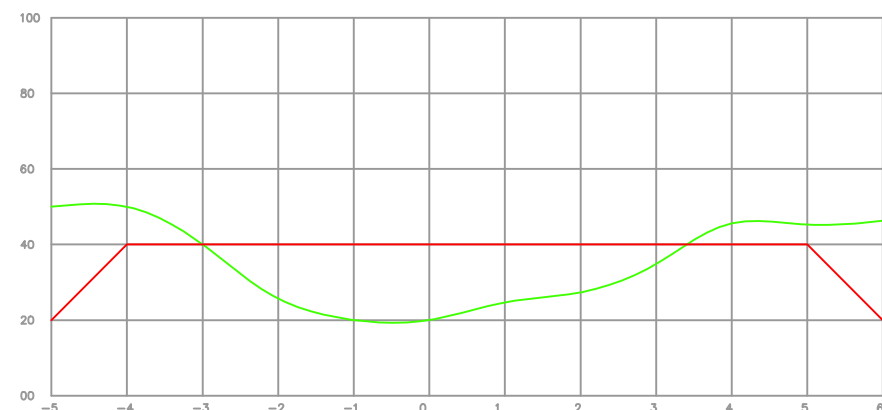

EST: Km 0+40.000
ÁREA DE CORTE = 2,27m² VOLUME DE CORTE = 45,40m³
ÁREA DE ATERRO = 5,02m² VOLUME DE ATERRO = 100,40m³

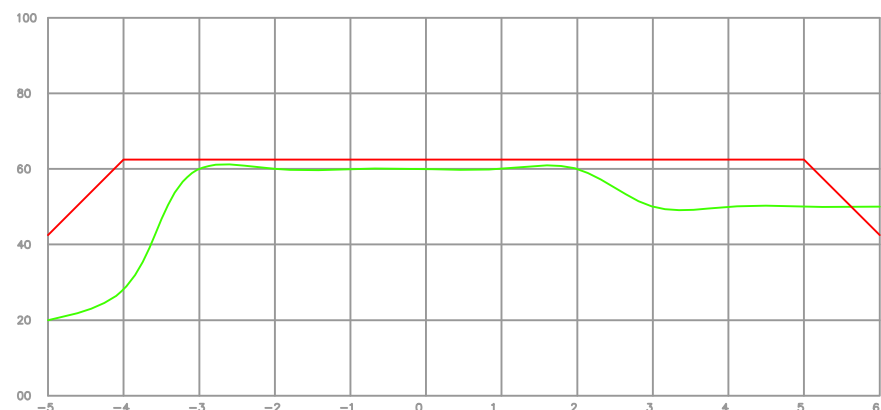

EST: Km 0+100.000
ÁREA DE CORTE = 0,06m² VOLUME DE CORTE = 1,20m³
ÁREA DE ATERRO = 4,78m² VOLUME DE ATERRO = 95,60m³

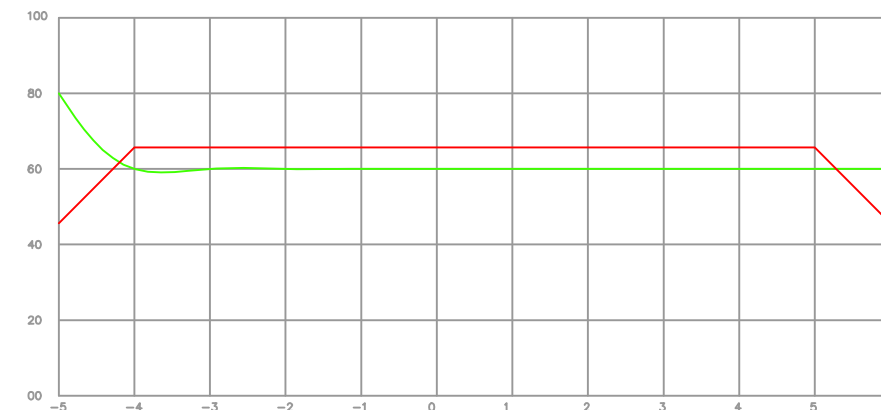

EST: Km 0+160.000
ÁREA DE CORTE = 0,89m² VOLUME DE CORTE = 17,80m³
ÁREA DE ATERRO = 2,85m² VOLUME DE ATERRO = 57,00m³

LEGENDA DA SEÇÃO



PLATAFORMA
DO PROJETO



PERFIL
DO TERRENO



PREFEITURA MUNICIPAL
ARROIO DO MEIO/RS

PREFEITO MUNICIPAL

RESPONSÁVEL TÉCNICO

DATA:
ABR/2015

ÁREA TOTAL:
3.192,50 m²

ASSUNTO:
PAVIMENTAÇÃO ASFÁLTICA
PROJETO:
SEÇÕES TRANSVERSAIS

LOCAL:
ESTRADA GERAL DE PALMAS

ESCALA:
1/100

FOLHA:
11/17