




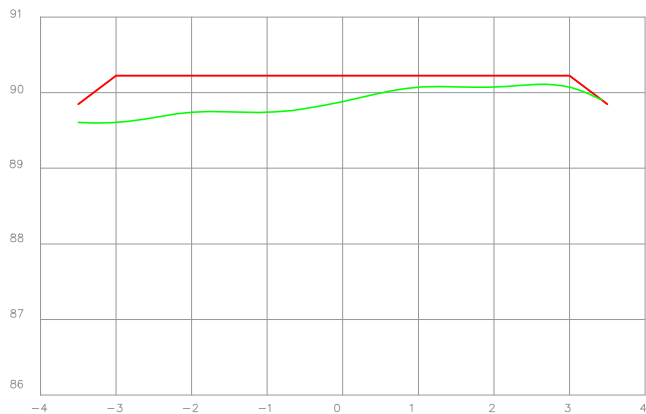


EST: Km 0+0.000
ÁREA DE CORTE = 0,00m²
ÁREA DE ATERRO = 2,26m² VOLUME DE ATERRO = 22,60m³

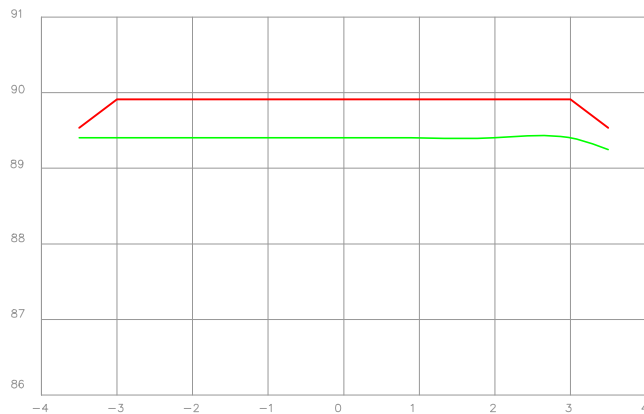


EST: Km 0+60.000
ÁREA DE CORTE = 0,00m²
ÁREA DE ATERRO = 3,47m² VOLUME DE ATERRO = 69,40m³

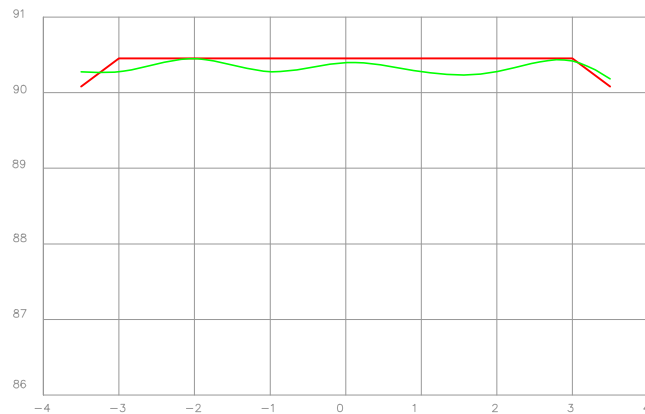


EST: Km 0+120.000
ÁREA DE CORTE = 0,04m² VOLUME DE CORTE = 0,80m³
ÁREA DE ATERRO = 0,78m² VOLUME DE ATERRO = 15,60m³

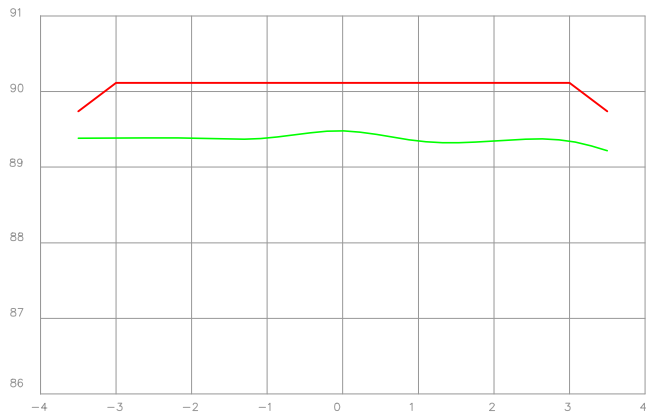


EST: Km 0+20.000
ÁREA DE CORTE = 0,00m²
ÁREA DE ATERRO = 4,96m² VOLUME DE ATERRO = 99,20m³

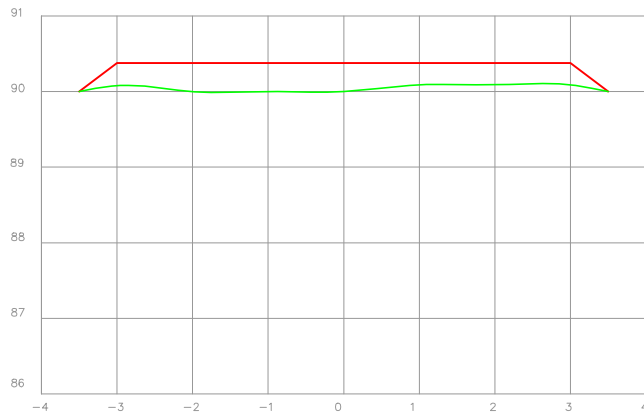


EST: Km 0+80.000
ÁREA DE CORTE = 0,00m²
ÁREA DE ATERRO = 2,17m² VOLUME DE ATERRO = 43,40m³

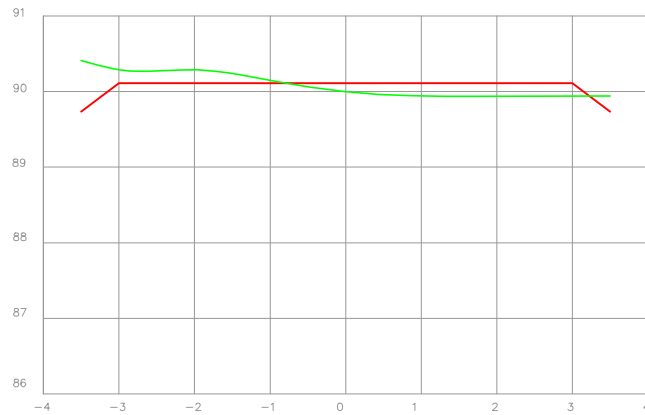


EST: Km 0+140.000
ÁREA DE CORTE = 0,50m² VOLUME DE CORTE = 10,00m³
ÁREA DE ATERRO = 0,56m² VOLUME DE ATERRO = 11,20m³

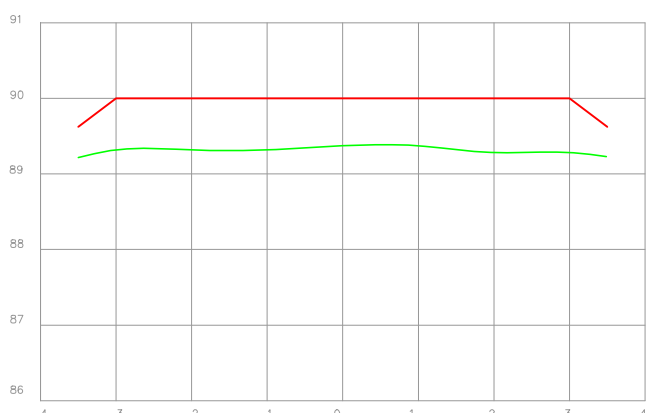

EST: Km 0+40.000
ÁREA DE CORTE = 0,00m²
ÁREA DE ATERRO = 4,55m² VOLUME DE ATERRO = 91,00m³

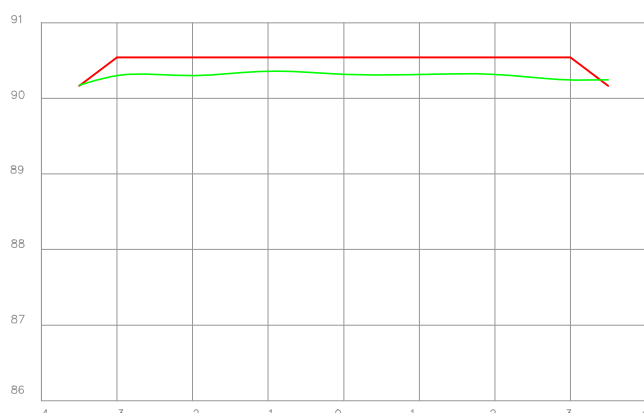

EST: Km 0+100.000
ÁREA DE CORTE = 0,00m²
ÁREA DE ATERRO = 1,48m² VOLUME DE ATERRO = 29,60m³

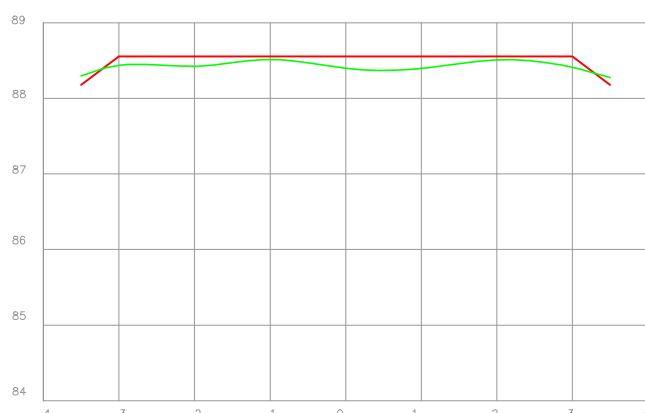

EST: Km 0+160.000
ÁREA DE CORTE = 0,02m² VOLUME DE CORTE = 0,40m³
ÁREA DE ATERRO = 0,67m² VOLUME DE ATERRO = 13,40m³

PERFIS TRANSVERSAIS

ESCALA: 1 / 100

LEGENDA DA SEÇÃO

-  PLATAFORMA DO PROJETO
-  PERFIL DO TERRENO



PREFEITURA MUNICIPAL
ARROIO DO MEIO/RS

PREFEITO MUNICIPAL

ALDIR DE BONA
ENG. CIVIL –CREA RS 183518
RESPONSÁVEL TÉCNICO

DATA: ABR/2015

ÁREA TOTAL: 5056,75 m²

ASSUNTO:
PAVIMENTAÇÃO ASFÁLTICA
PROJETO:
SEÇÕES TRANSVERSAIS

LOCAL:
ESTRADA GERAL DE PICADA ARROIO DO MEIO

ESCALA:
INDICADA

FOLHA:
20/27