


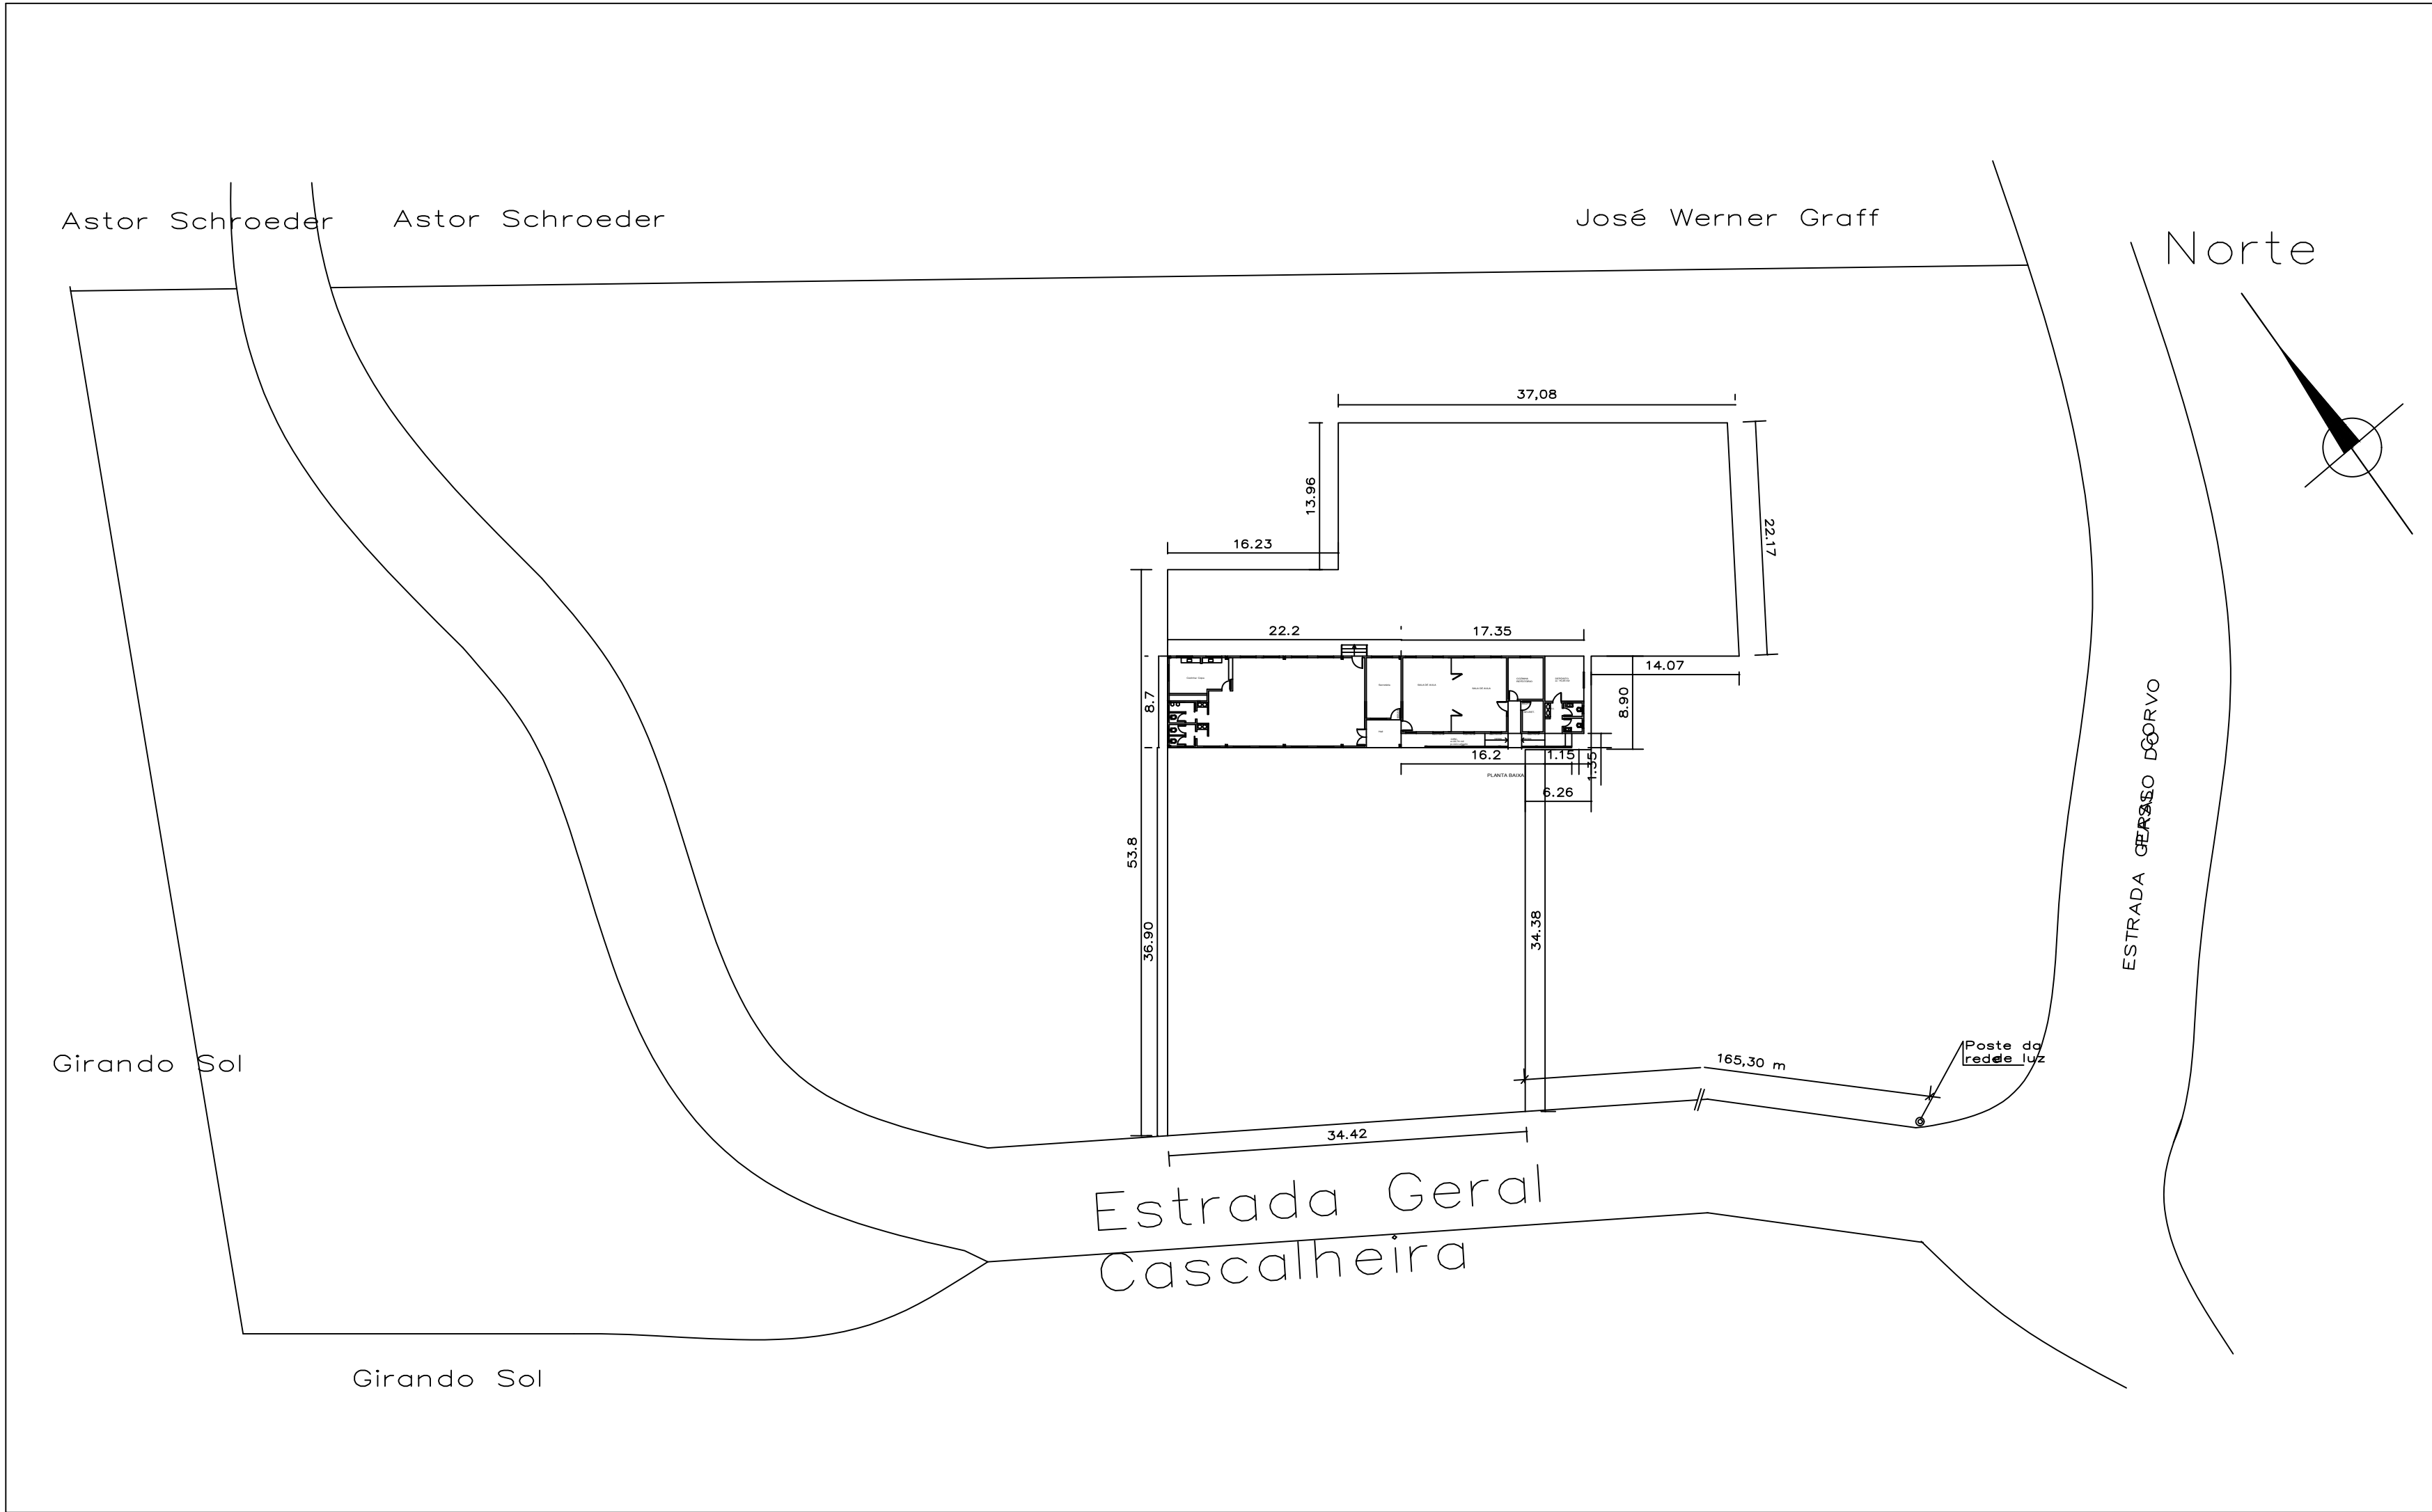


	PREFEITURA MUNICIPAL	
	ARROIO DO MEIO / RS	
2005-2008		
RUA MONSENHOR JACOB SEGER - 186 - FONE 051-716-1166 ARROIO DO MEIO - RS.		
RESP. PROJETO : FELIPE AREND PREDIGER ENGENHEIRO CIVIL CREA/RS 201638	NOME - ENDEREÇO : ESCOLA MUNICIPAL DE ENSINO FUNDAMENTAL GETULIO VARGAS SÃO CAETANO	
PROPRIETÁRIO : KLAUS WERNER SCHNACK PREFEITO MUNICIPAL		
SITUAÇÃO E LOCALIZAÇÃO		
DESENHO : RAIZA	DATA : 10/2019	ESCALAS : 1/50
ÁREA : 130,60 m²		






FACHADA

ESCALA 1:50

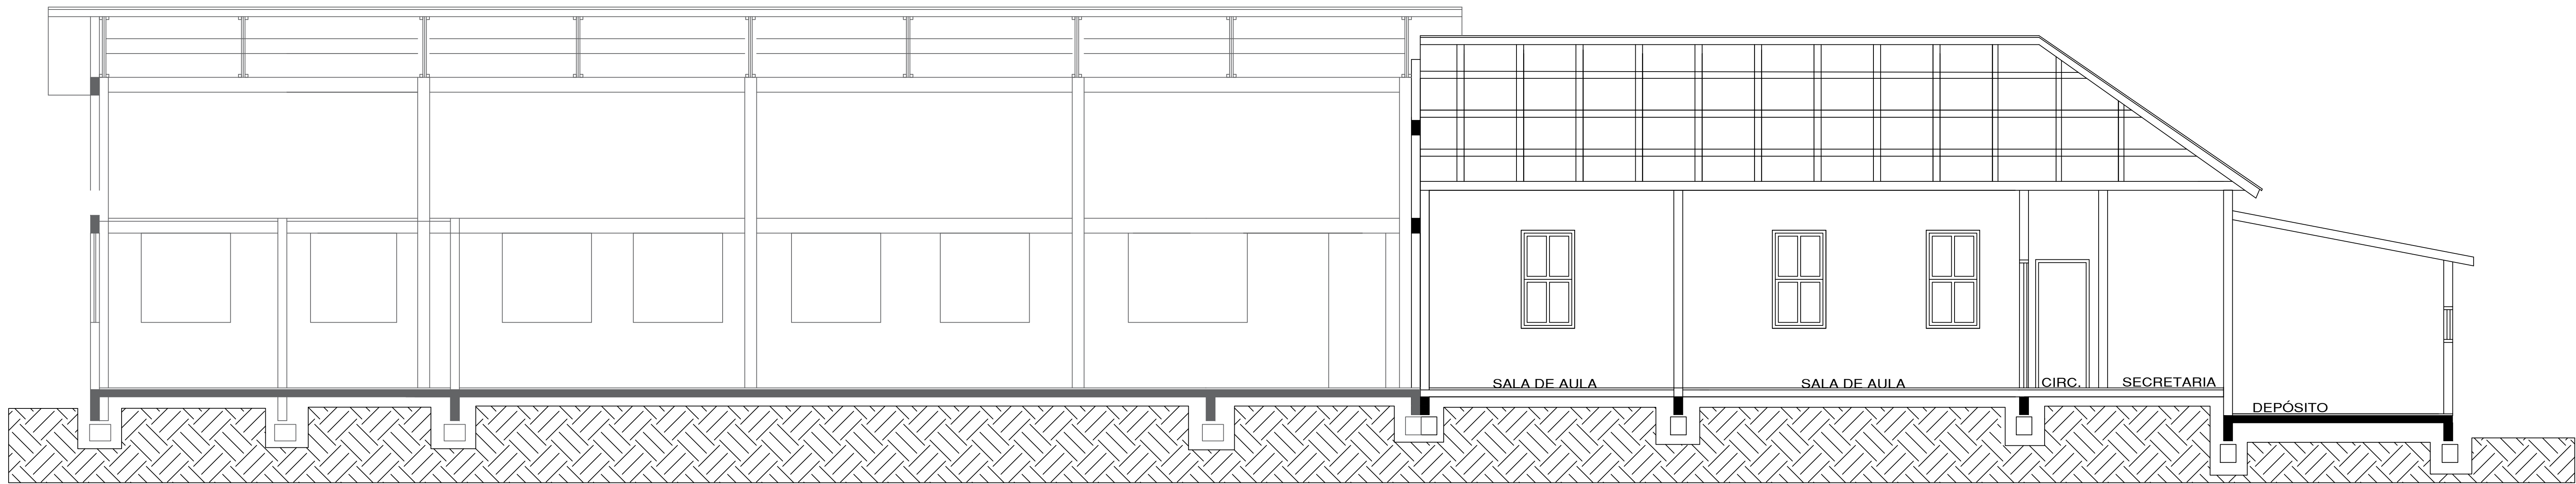


CORTE BB

ESCALA 1:50

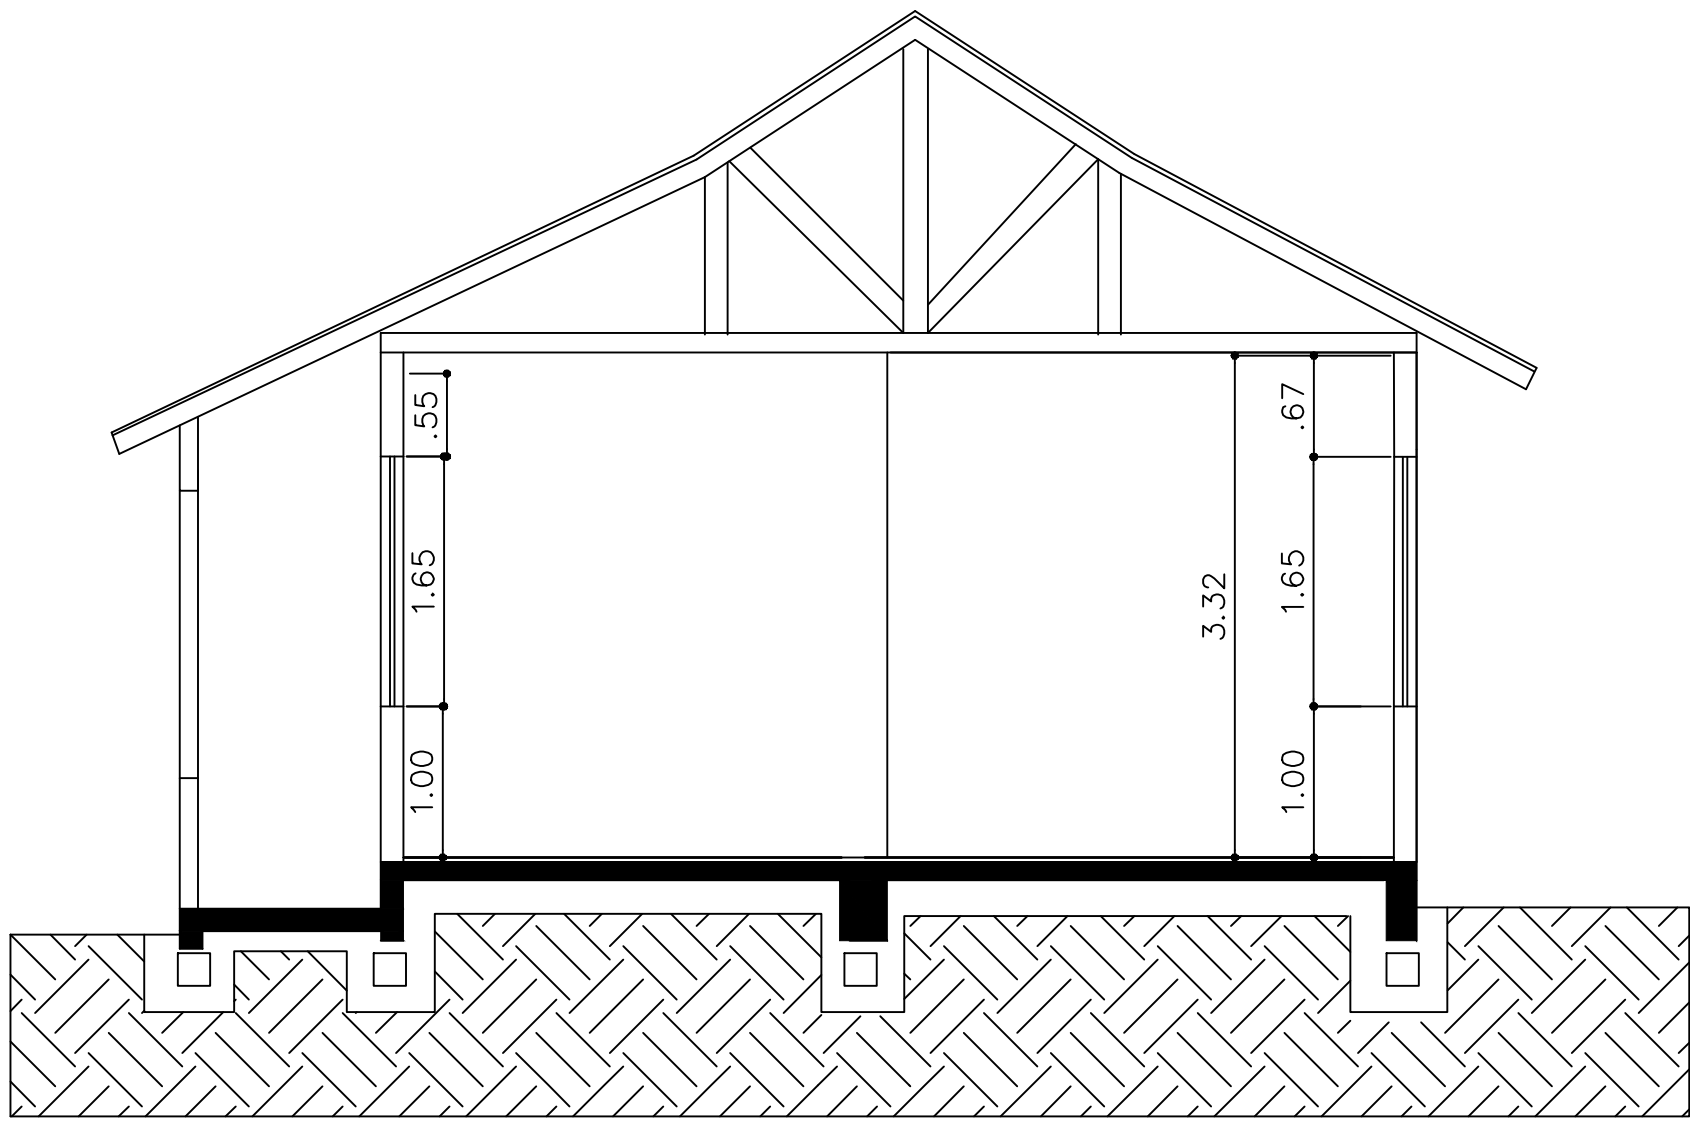

CORTE AA

ESCALA 1:50

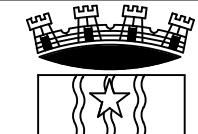	PREFEITURA MUNICIPAL		
	ARROIO DO MEIO / RS		
	ADMINISTRAÇÃO - 2017-2020		
RUA MONSENHOR JACOB SEGER - 186 - FONE 051-716-1166		ARROIO DO MEIO - RS	
RESP. PROJETO : FELIPE ARENDT FREEDER PROPRIETÁRIO : KLAUS WEINER E SCARNAK PROJETO ARQUITETONICO		TÍTULO - ENCOMENDADO : ESCOLA MUNICIPAL DE ENSINO FUNDAMENTAL GETULIO VARGAS SÃO CAETANO	
PRANCHAS : CORTES E FACHADA			
DESENHO : RAIZA	DATA : 10/2019	ESCALAS : 1/50	ÁREA : 130,60 m²