


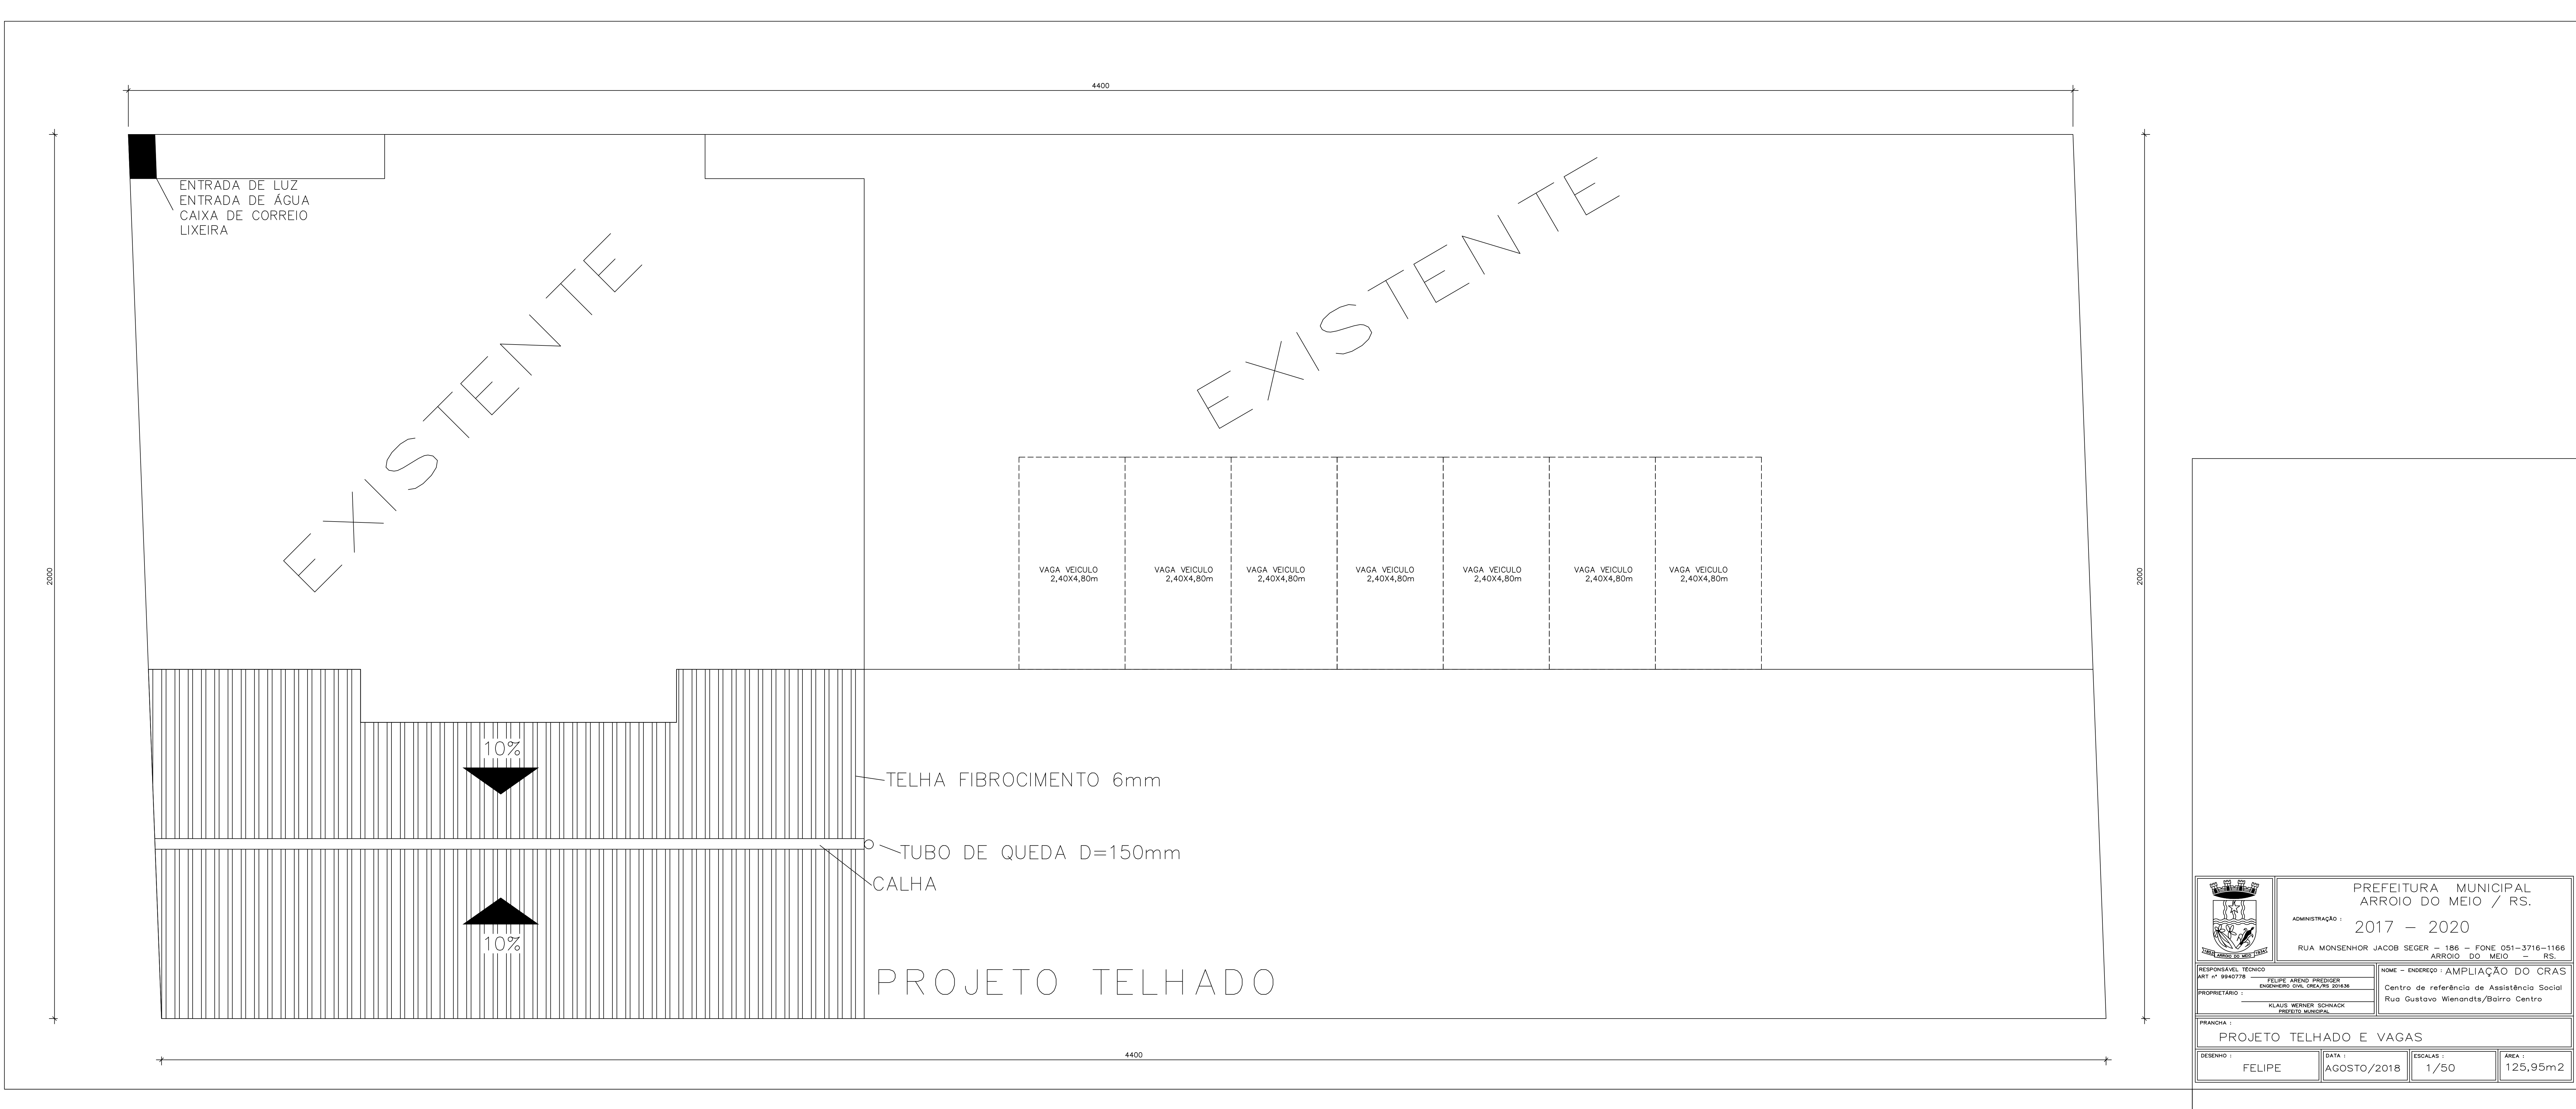
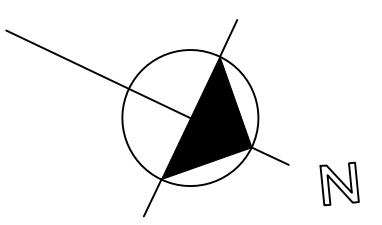


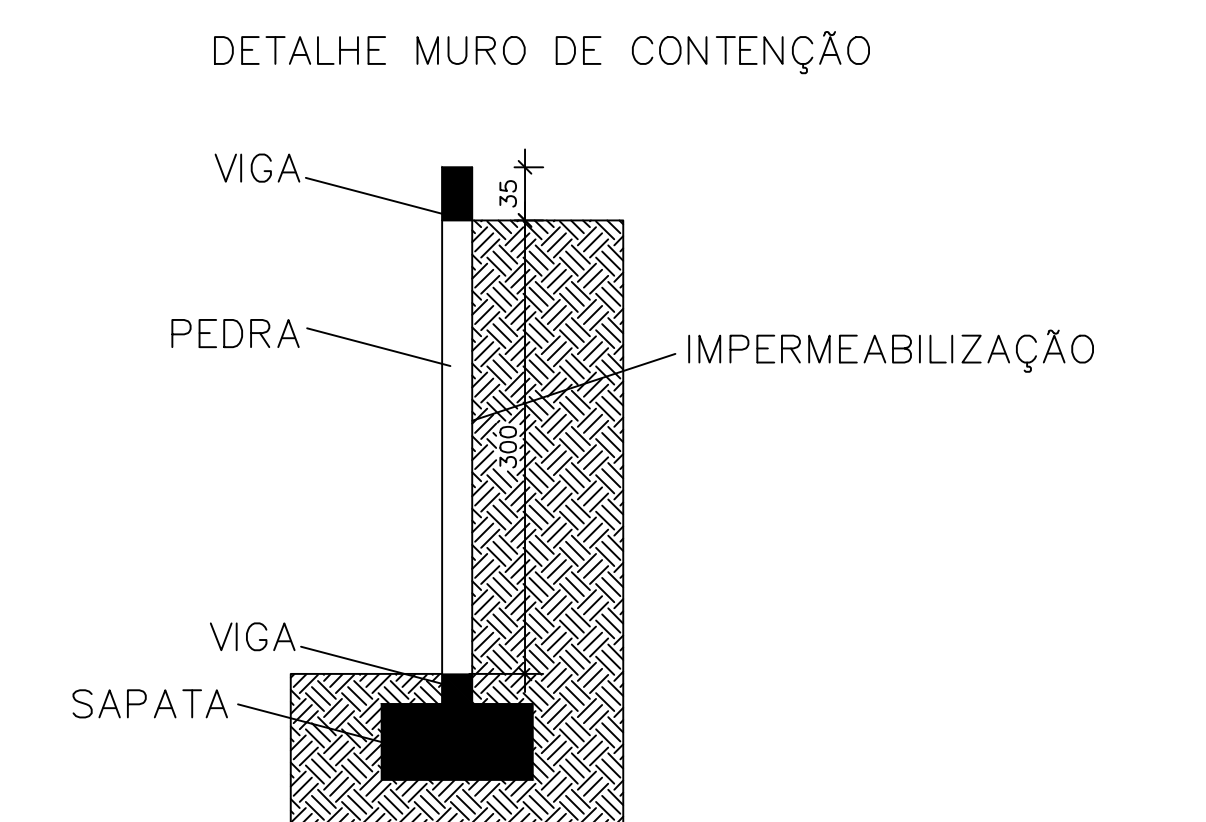








	PREFEITURA MUNICIPAL ARROIO DO MEIO / RS.	
	ADMINISTRAÇÃO : 2017 – 2020	
RUA MONSENHOR JACOB SEGER – 186 – FONE 051-3716-1166 ARROIO DO MEIO – RS.		
RESPONSÁVEL TÉCNICO ART. n° 9940778	FELIPE ARROIO PROZISGER ENGENHEIRO CIVIL CREA/RS 201536	NOME – ENDEREÇO : AMPLIAÇÃO DO CRAS Centro de referência de Assistência Social Rua Gustavo Wienandt/Bairro Centro
PROPRIETÁRIO :	KLAUS WERNER SCHNACK PREZIDENTE, BRANCO	
PRANCHETA : PROJETO TELHADO E VAGAS		
DESENHO : FELIPE	DATA : AGOSTO/2018	ESCALAS : 1/50
		ÁREA : 125,95m2

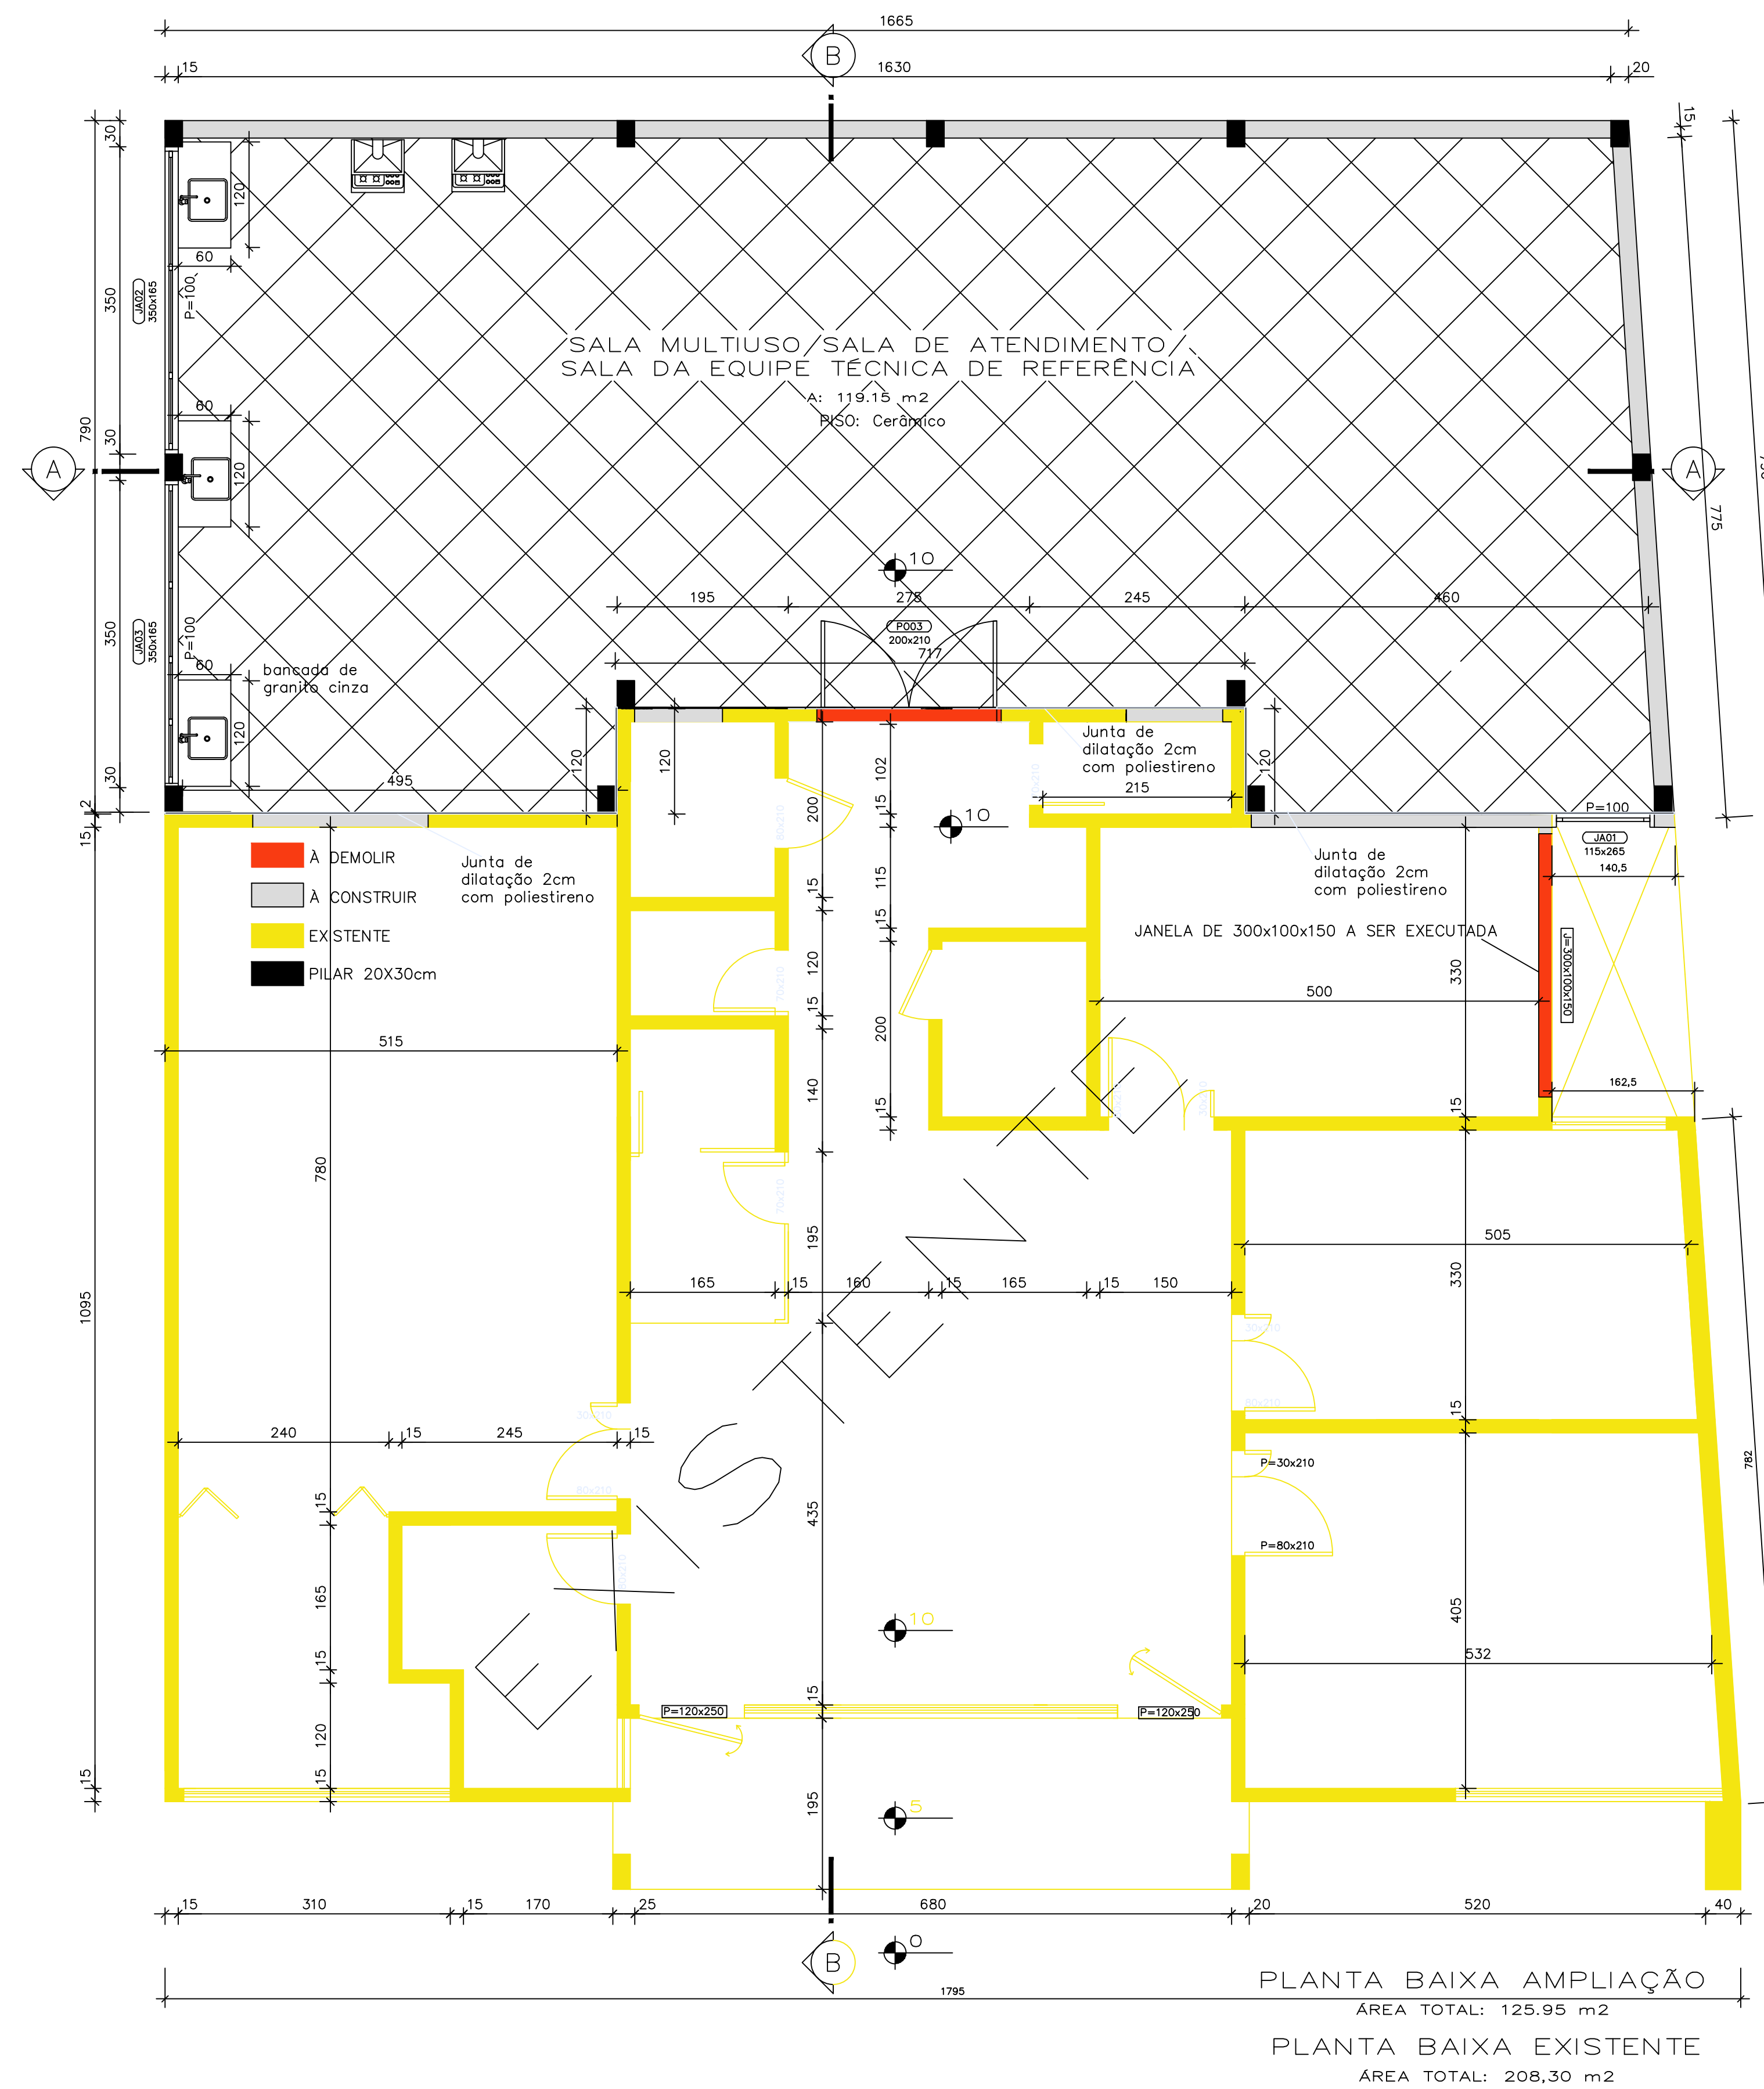



	PREFETURA MUNICIPAL ARROIO DO MEIO / RS.		
	ADMINISTRAÇÃO : 2017 – 2020		
RUA MONSENHOR JACOB SEGER – 186 – FONE 051-3716-1166 ARROIO DO MEIO – RS.			
RESPONSÁVEL TÉCNICO ART N° 9940778	NOME – ENDEREÇO : AMPLIAÇÃO DO CRAS		
PROPRIETÁRIO : _____	Centro de referência de Assistência Social Rua Gustavo Wienandt/Bairro Centro		
	KLAS WERNER SCHNACK PREFEITO MUNICIPAL		
PRANCHA : _____			
SITUAÇÃO E LOCALIZAÇÃO			
DESENHO : FELIPE	DATA : AGOSTO/2018	ESCALAS : 1/50	ÁREA : 125,95m2

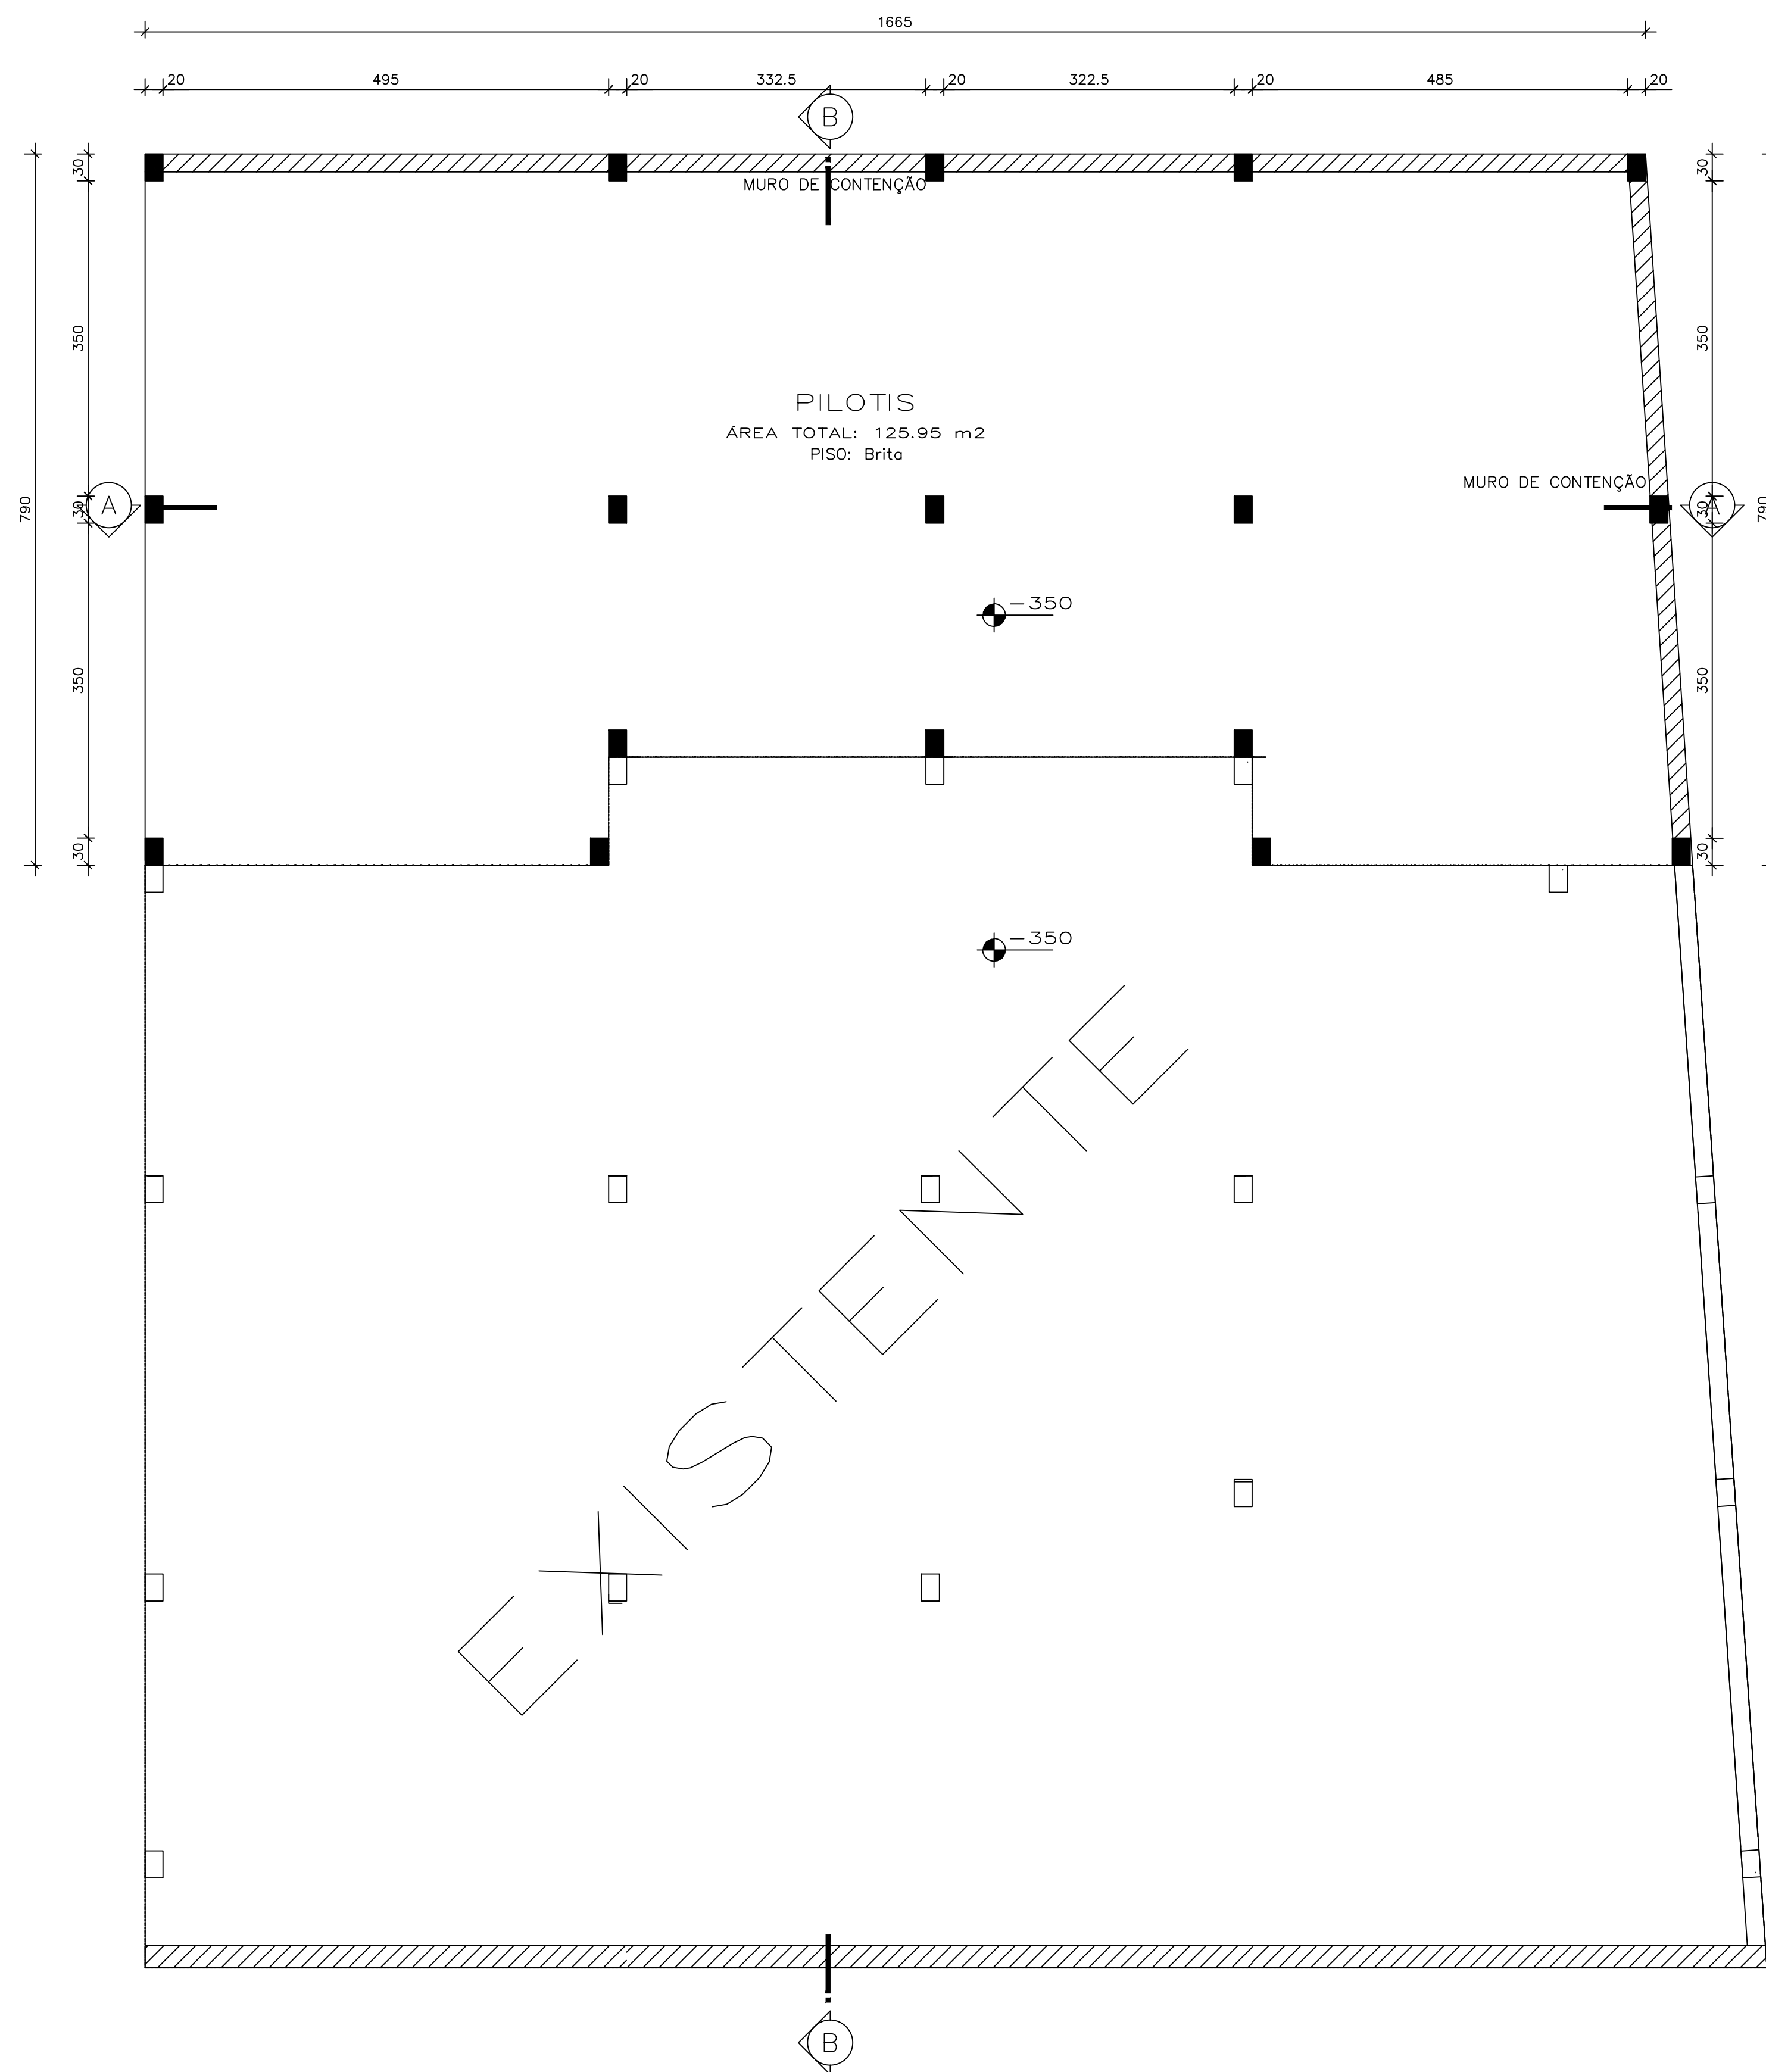

		PREFEITURA MUNICIPAL ARROIO DO MEIO / RS.	
ADMINISTRAÇÃO :		2017 - 2020	
RUA MONSENHOR JACOB SEGER - 186 - FONE 051-3716-1166 ARROIO DO MEIO - RS.			
RESPONSÁVEL TÉCNICO ART. 1º 184/07/18	FELIPE ARANDI PRELIDOS ENGENHEIRO CIVIL CREAR/RS 21818	NOME - ENDEREÇO : AMPLIAÇÃO DO CRAS Centro de referência de Assistência Social Rua Gustavo Wienandt/Bairro Centro	
PROPRIETÁRIO :	KLAUS WEINER SCHNACK PREFEITO MUNICIPAL		
PRANCHAS :			
PLANTA BAIXA			
DESENHO :	DATA :	ESCALAS :	ÁREA :
FELIPE	AGOSTO/2018	1/50	125,95m²

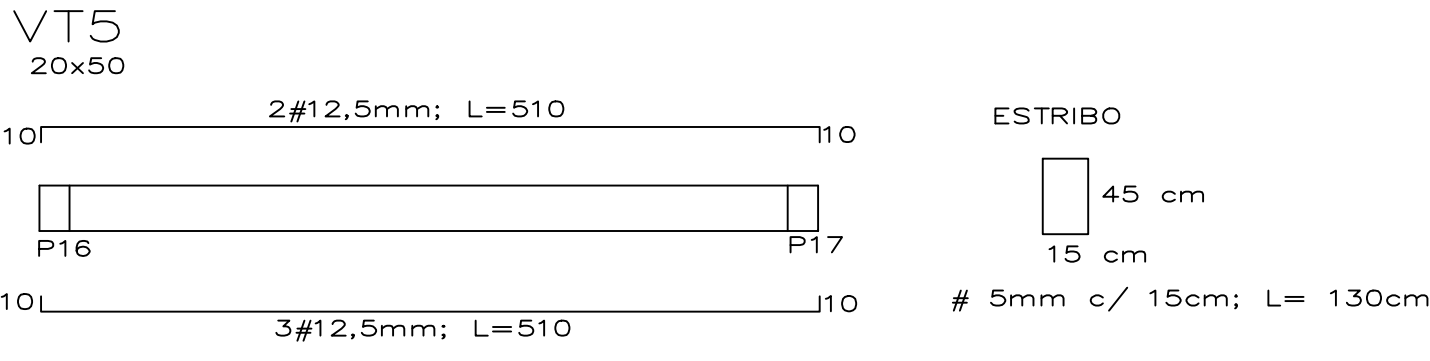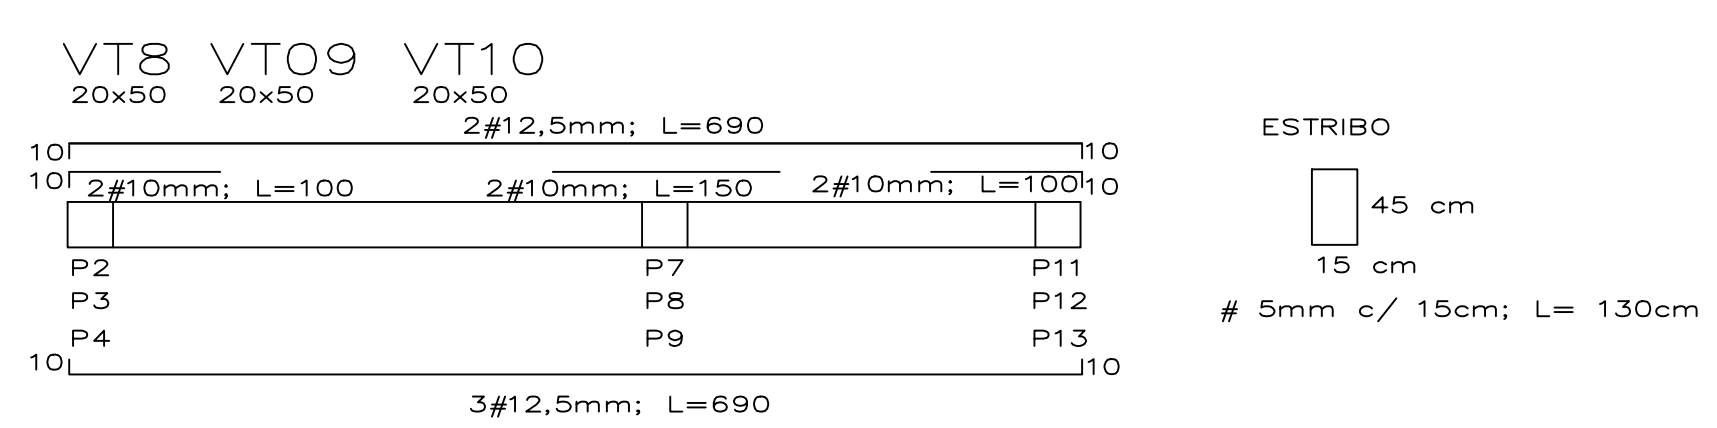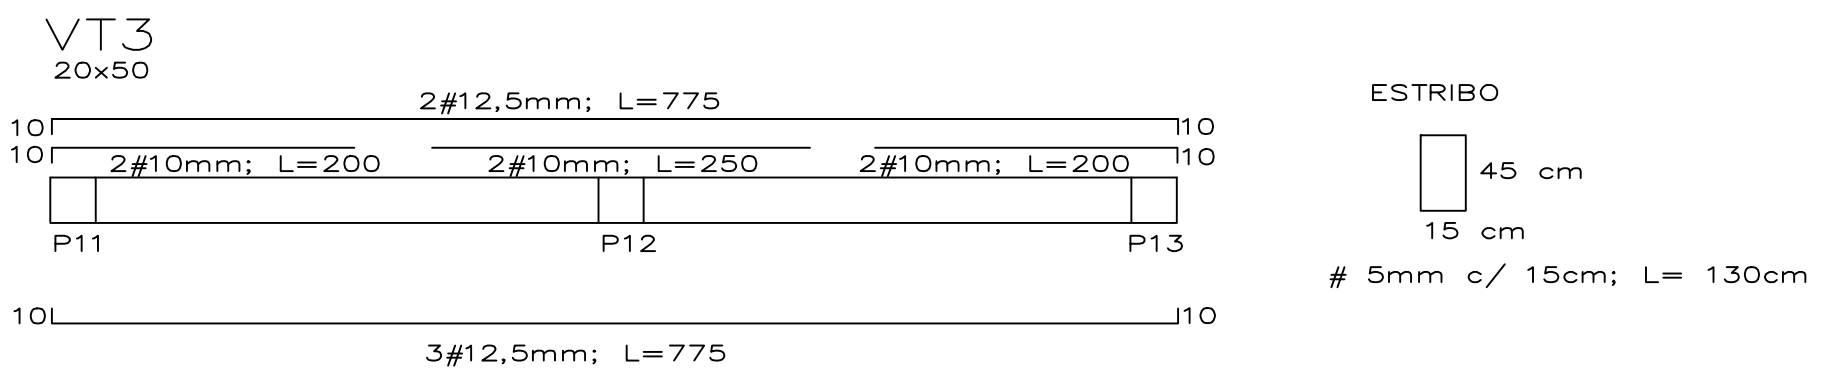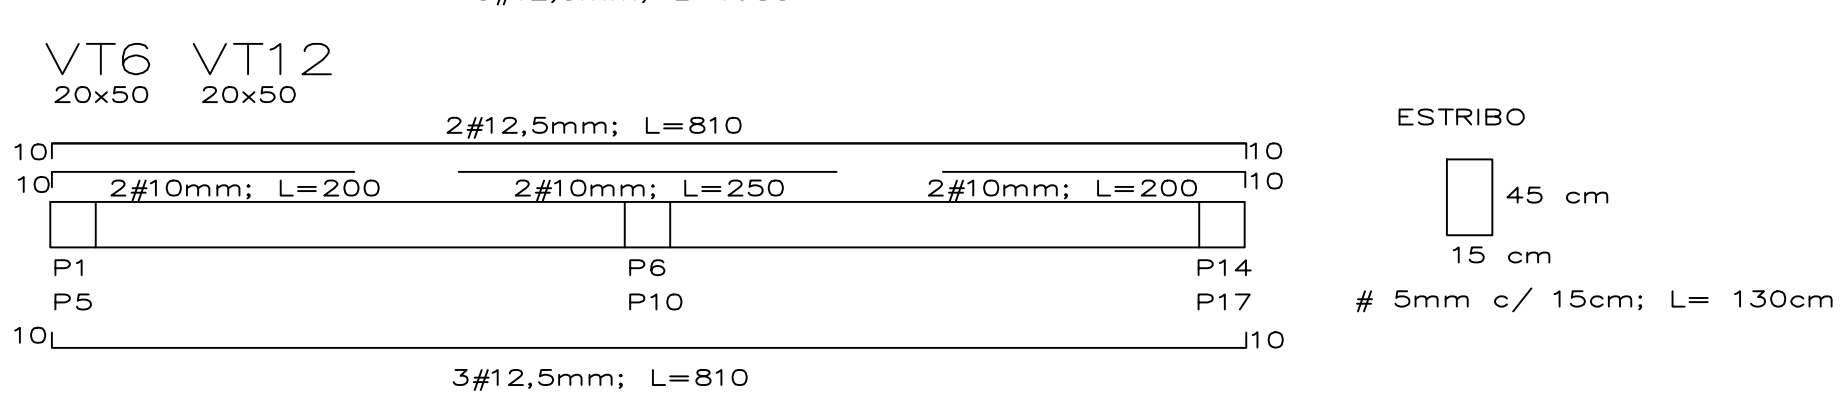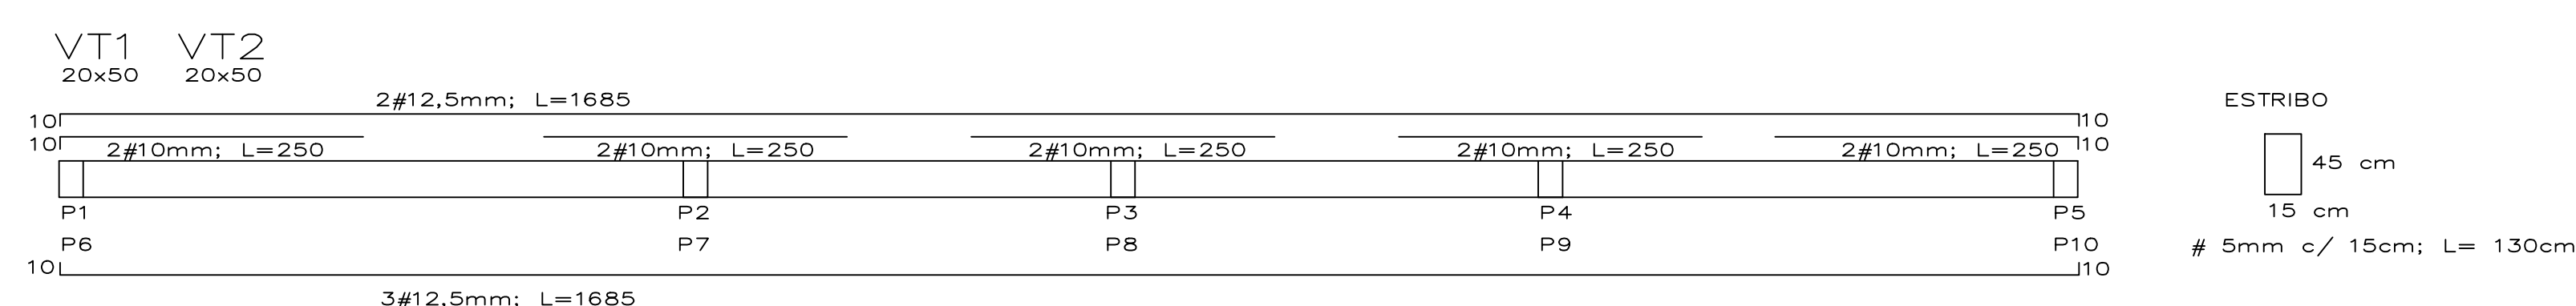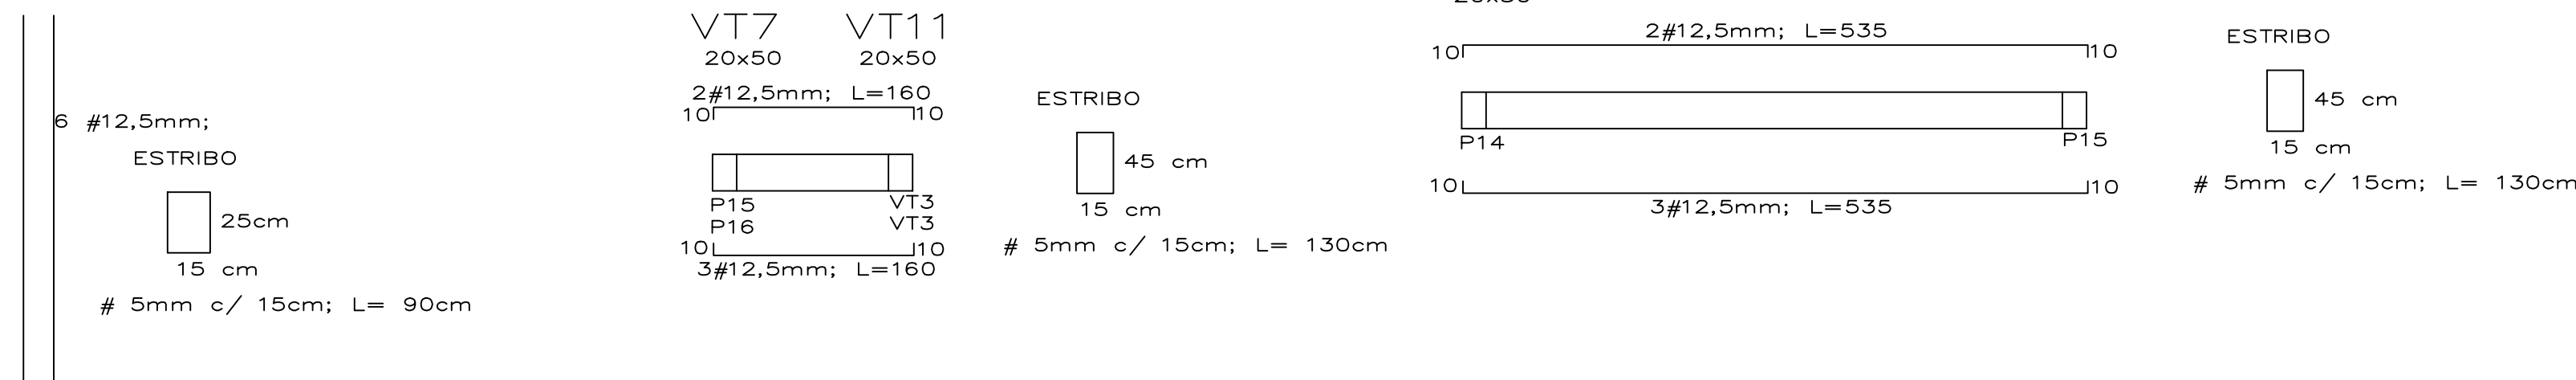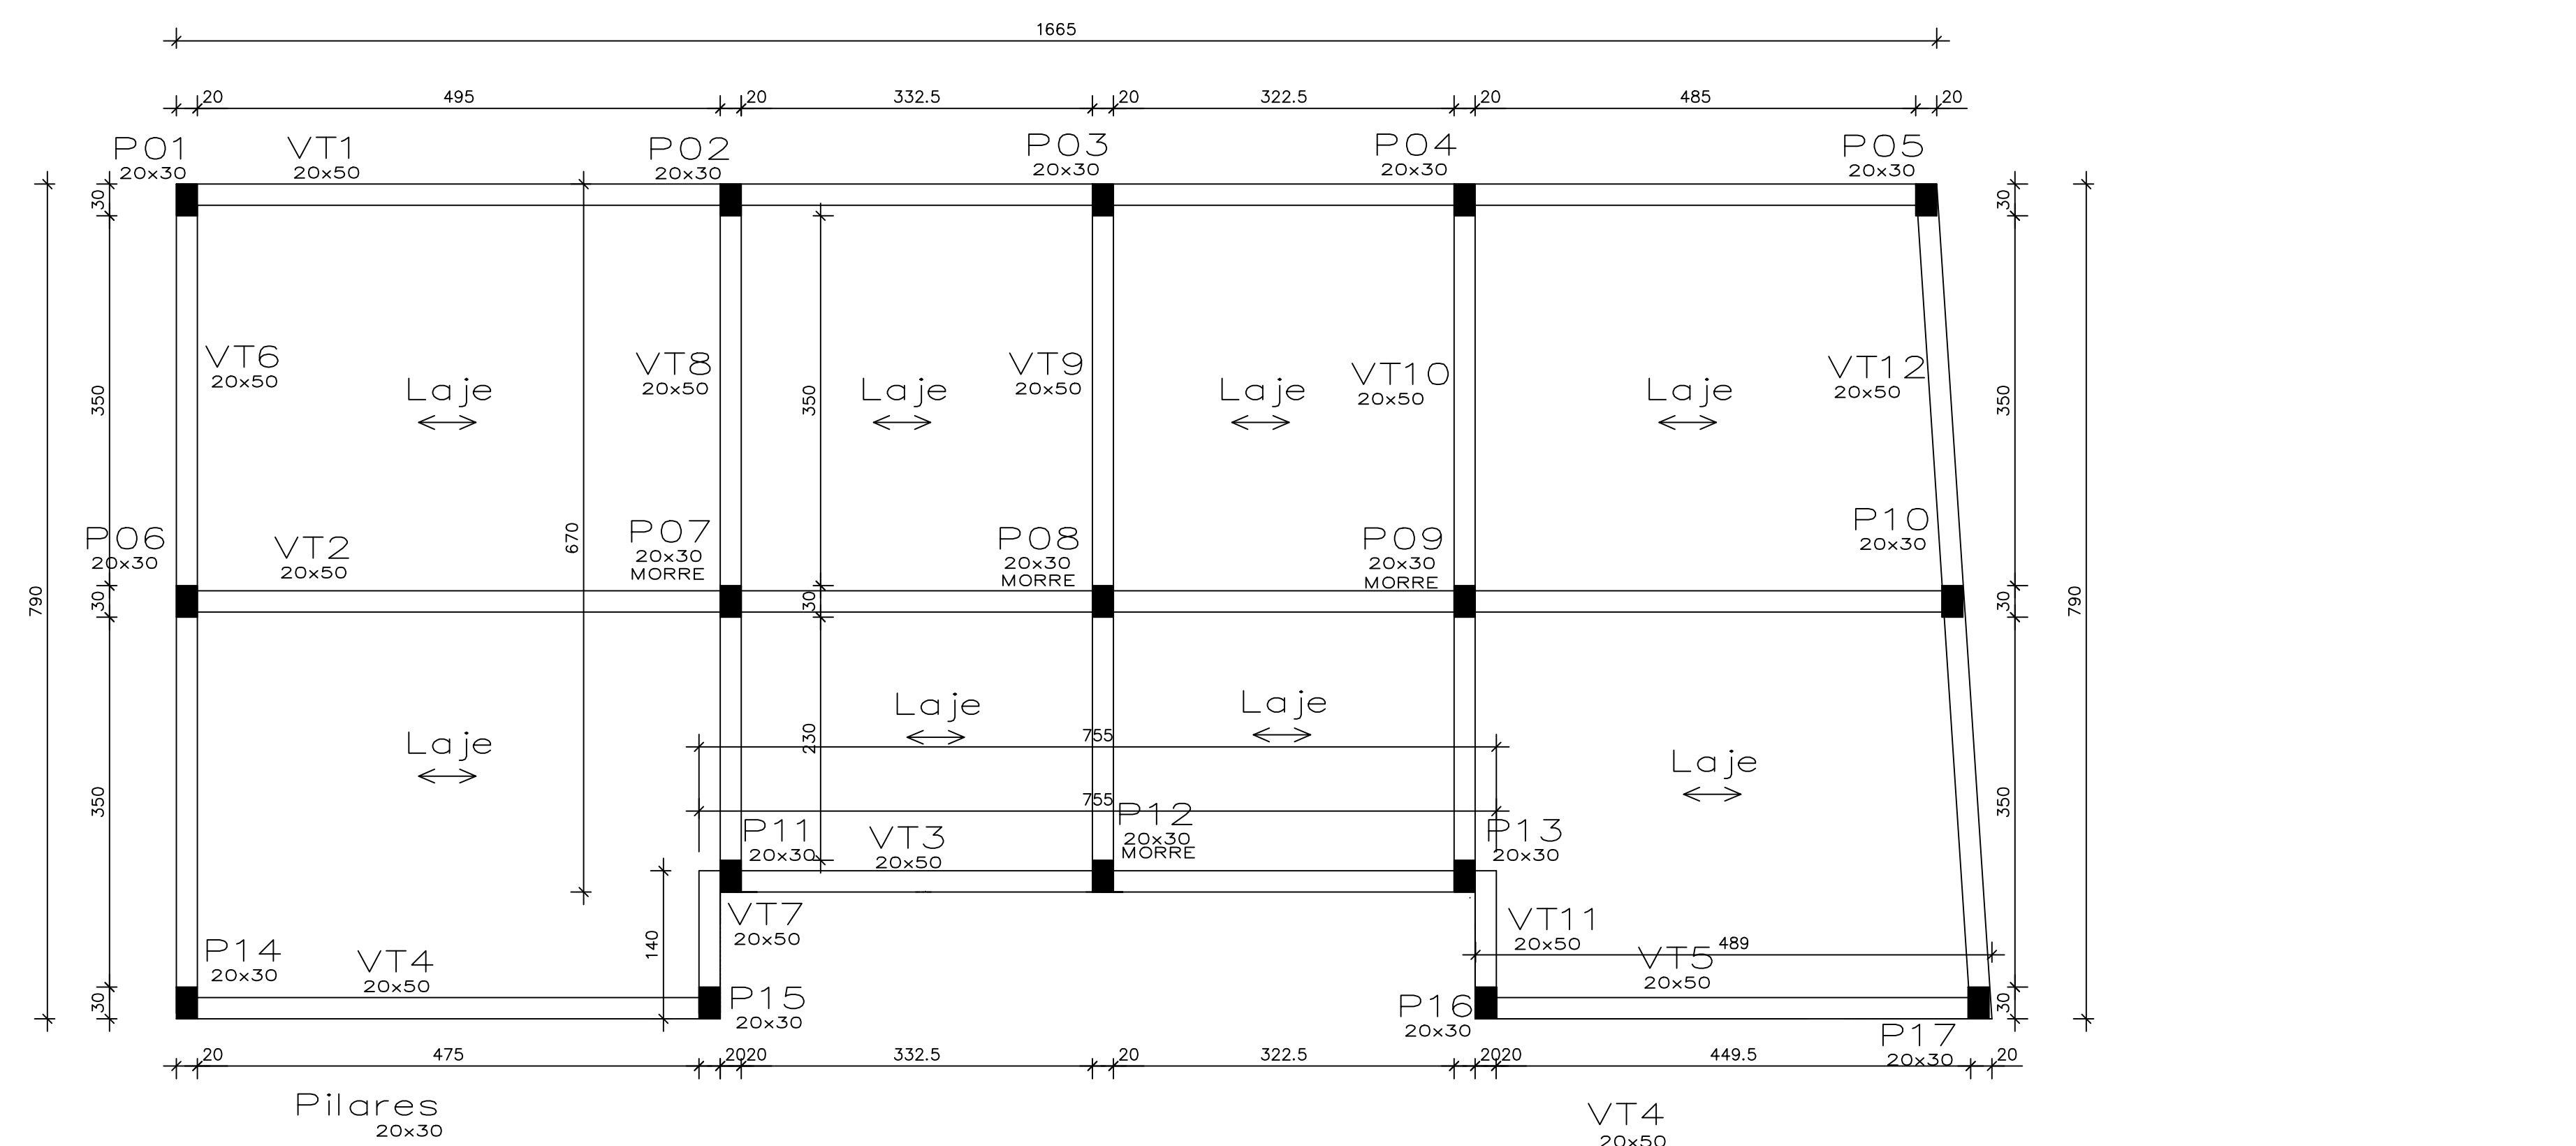

	PREFEITURA MUNICIPAL ARROIO DO MEIO / RS.	
	ADMINISTRAÇÃO : 2017 – 2020	
RUA MONSENHOR JACOB SEGER – 186 – FONE 051-3716-1166 ARROIO DO MEIO – RS.		
RESPONSÁVEL TÉCNICO ART nº 9940778 FELIPE AREND PREDIGER ENGENHEIRO CIVIL CREAR/RS 201636	NOME – ENDEREÇO : AMPLIAÇÃO DO CRAS Centro de referência de Assistência Social Rua Gustavo Wienandts/Bairro Centro	
PRONCHIA : PROJETO ESTRUTURAL TÉRREO		
DESENHO : FELIPE	DATA : AGOSTO/2018	ESCALAS : 1/50
ÁREA : 125,95m2		

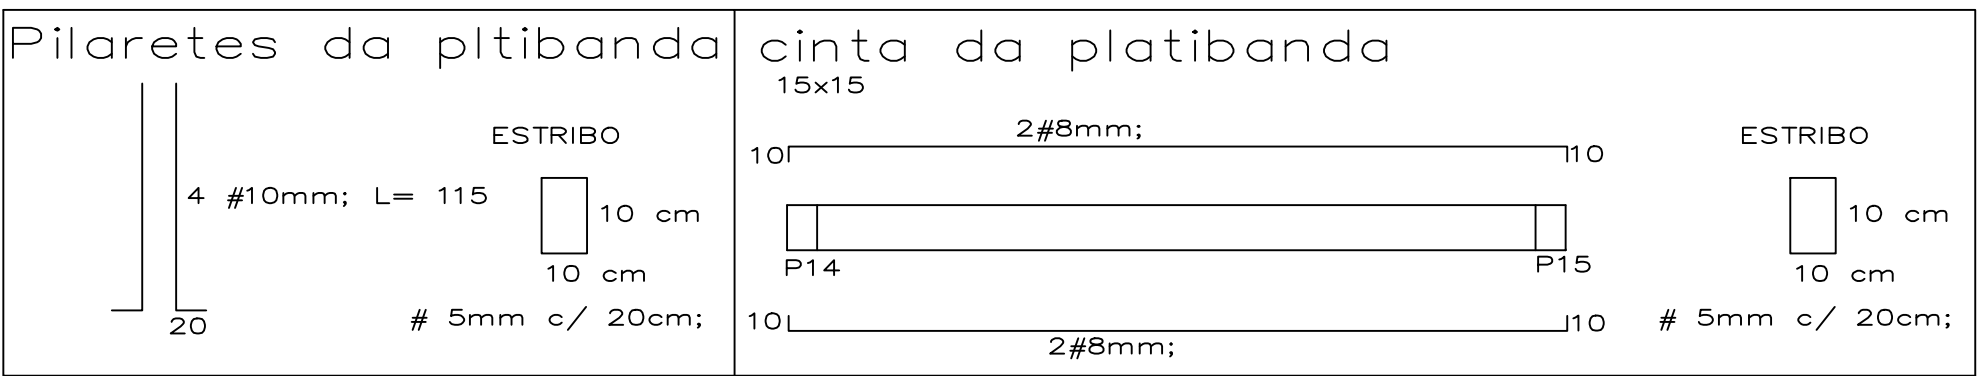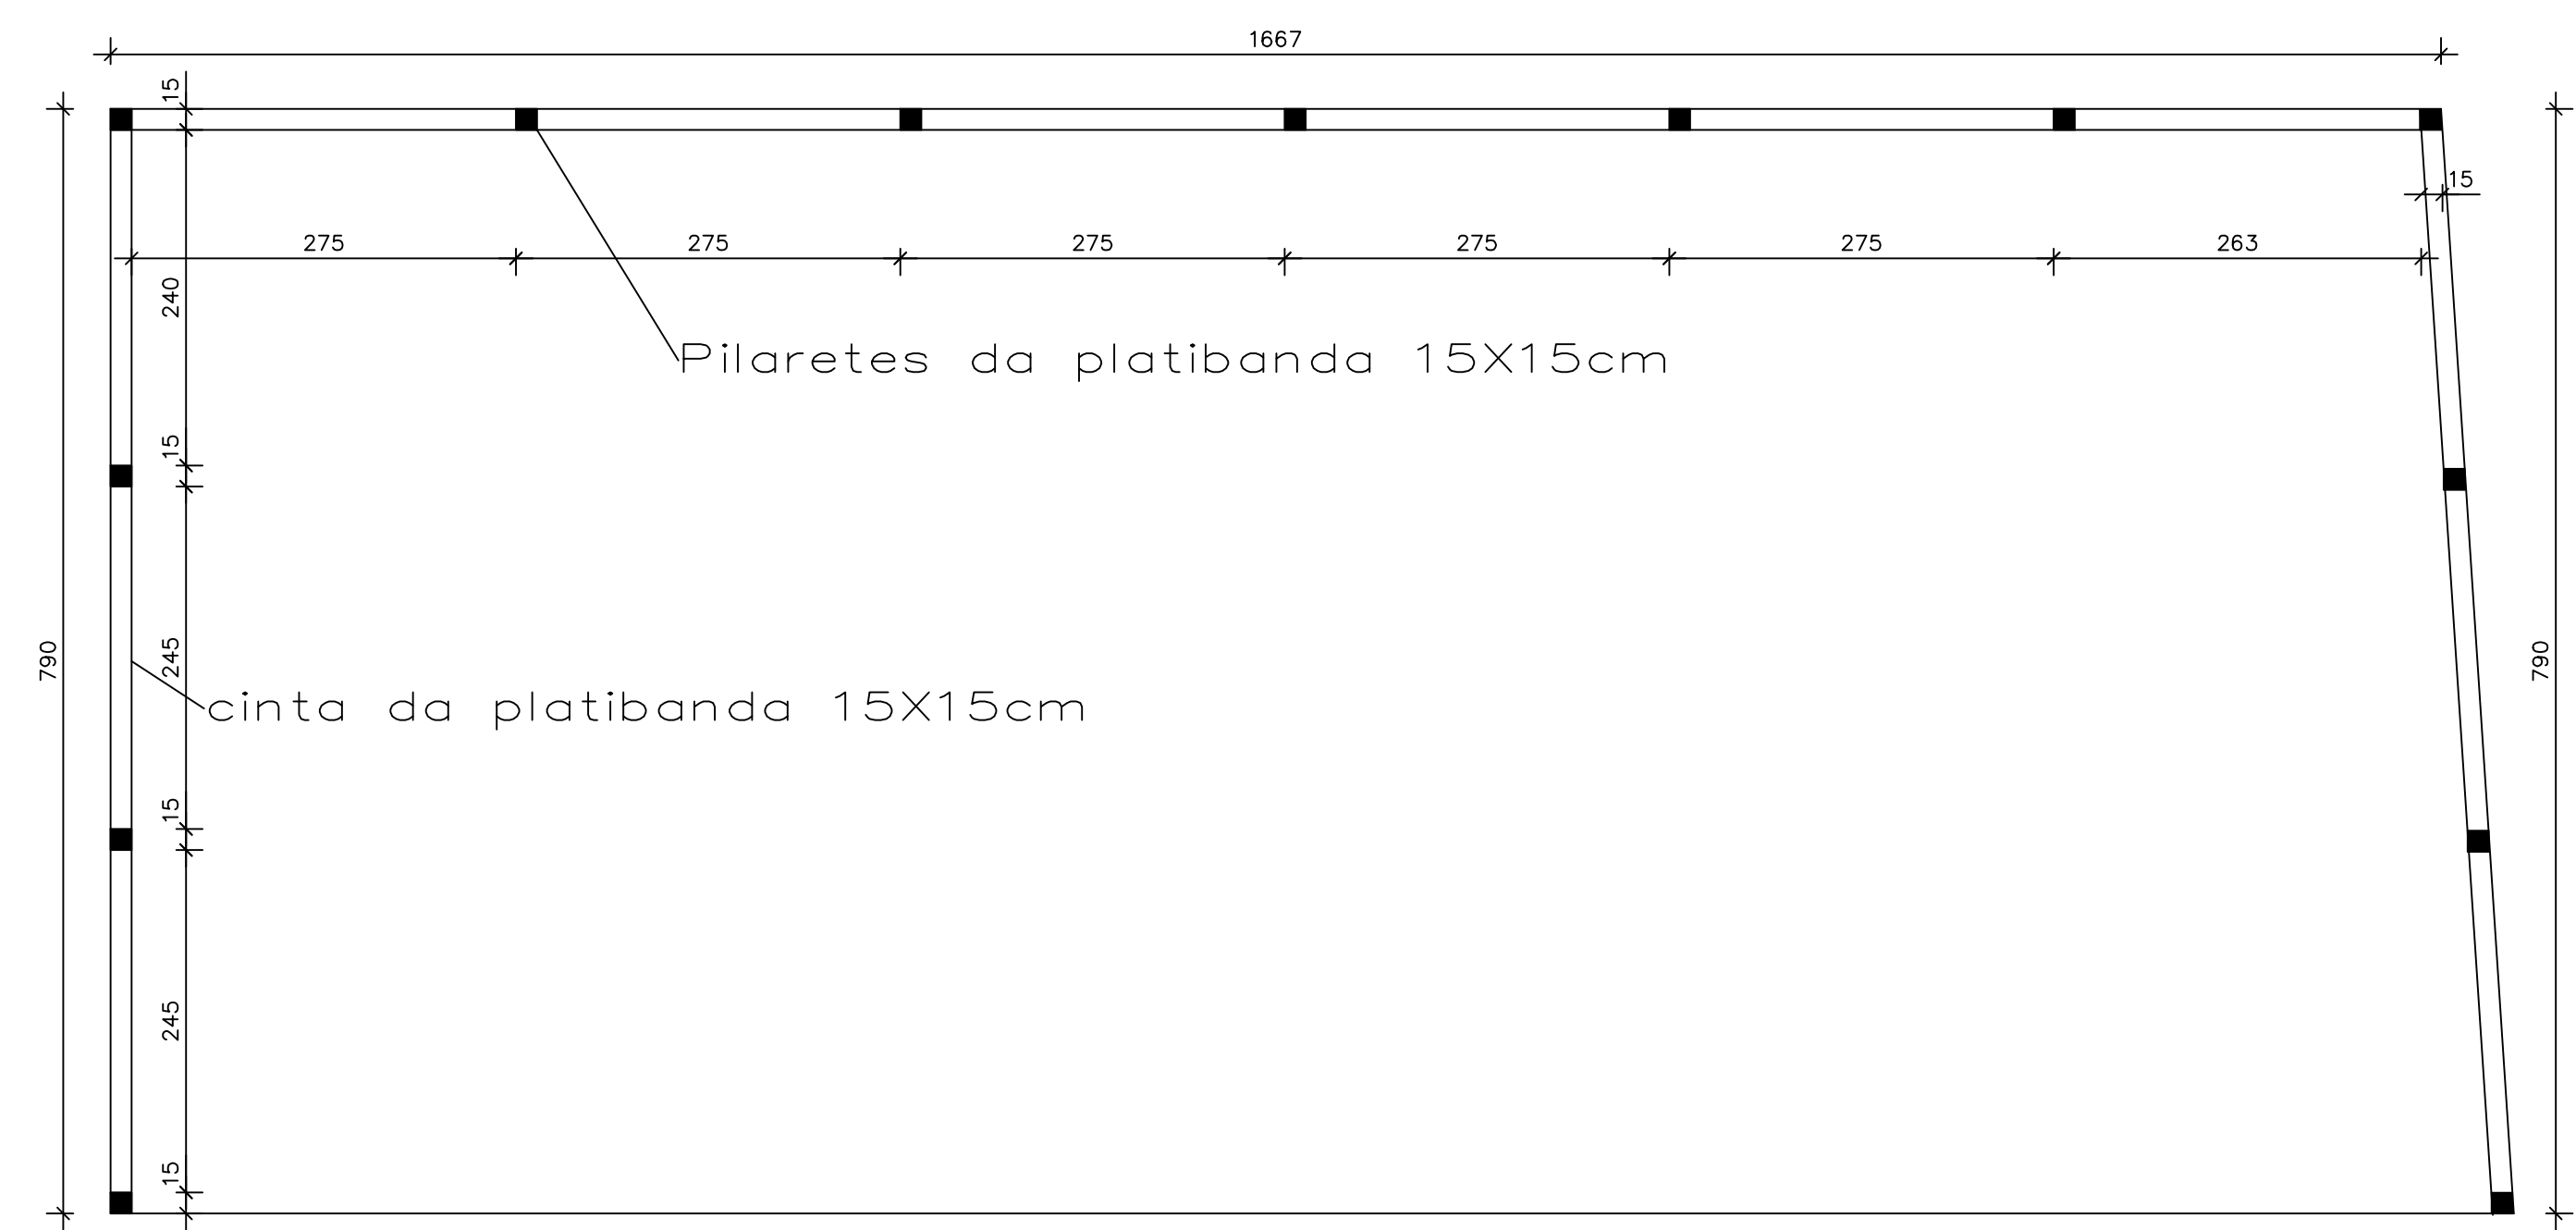



PREFEITURA MUNICIPAL
ARROIO DO MEIO / RS.

ADMINISTRAÇÃO :
2017 – 2020

RUA MONSENHOR JACOB SEGER – 186 – FONE 051–3716–1166
ARROIO DO MEIO – RS.

RESPONSÁVEL TÉCNICO
ART n° 9940778
FELIPE ARENO FREIDIGER
ENGENHEIRO CIVIL CREARIS 2018M

PROPRIETÁRIO :
KLAUS WERNER SCHNACK
PREFEITO MUNICIPAL

NOME – ENDEREÇO : AMPLIAÇÃO DO CRAS

Centro de referência de Assistência Social
Rua Gustavo Wienandt/Bairro Centro


PRANCHAS :
PROJETO ESTRUTURAL PLATIBANDA

DESENHO :
FELIPE

DATA :
AGOSTO/2018


ESCALAS :
1/50

ÁREA :
125,95m2


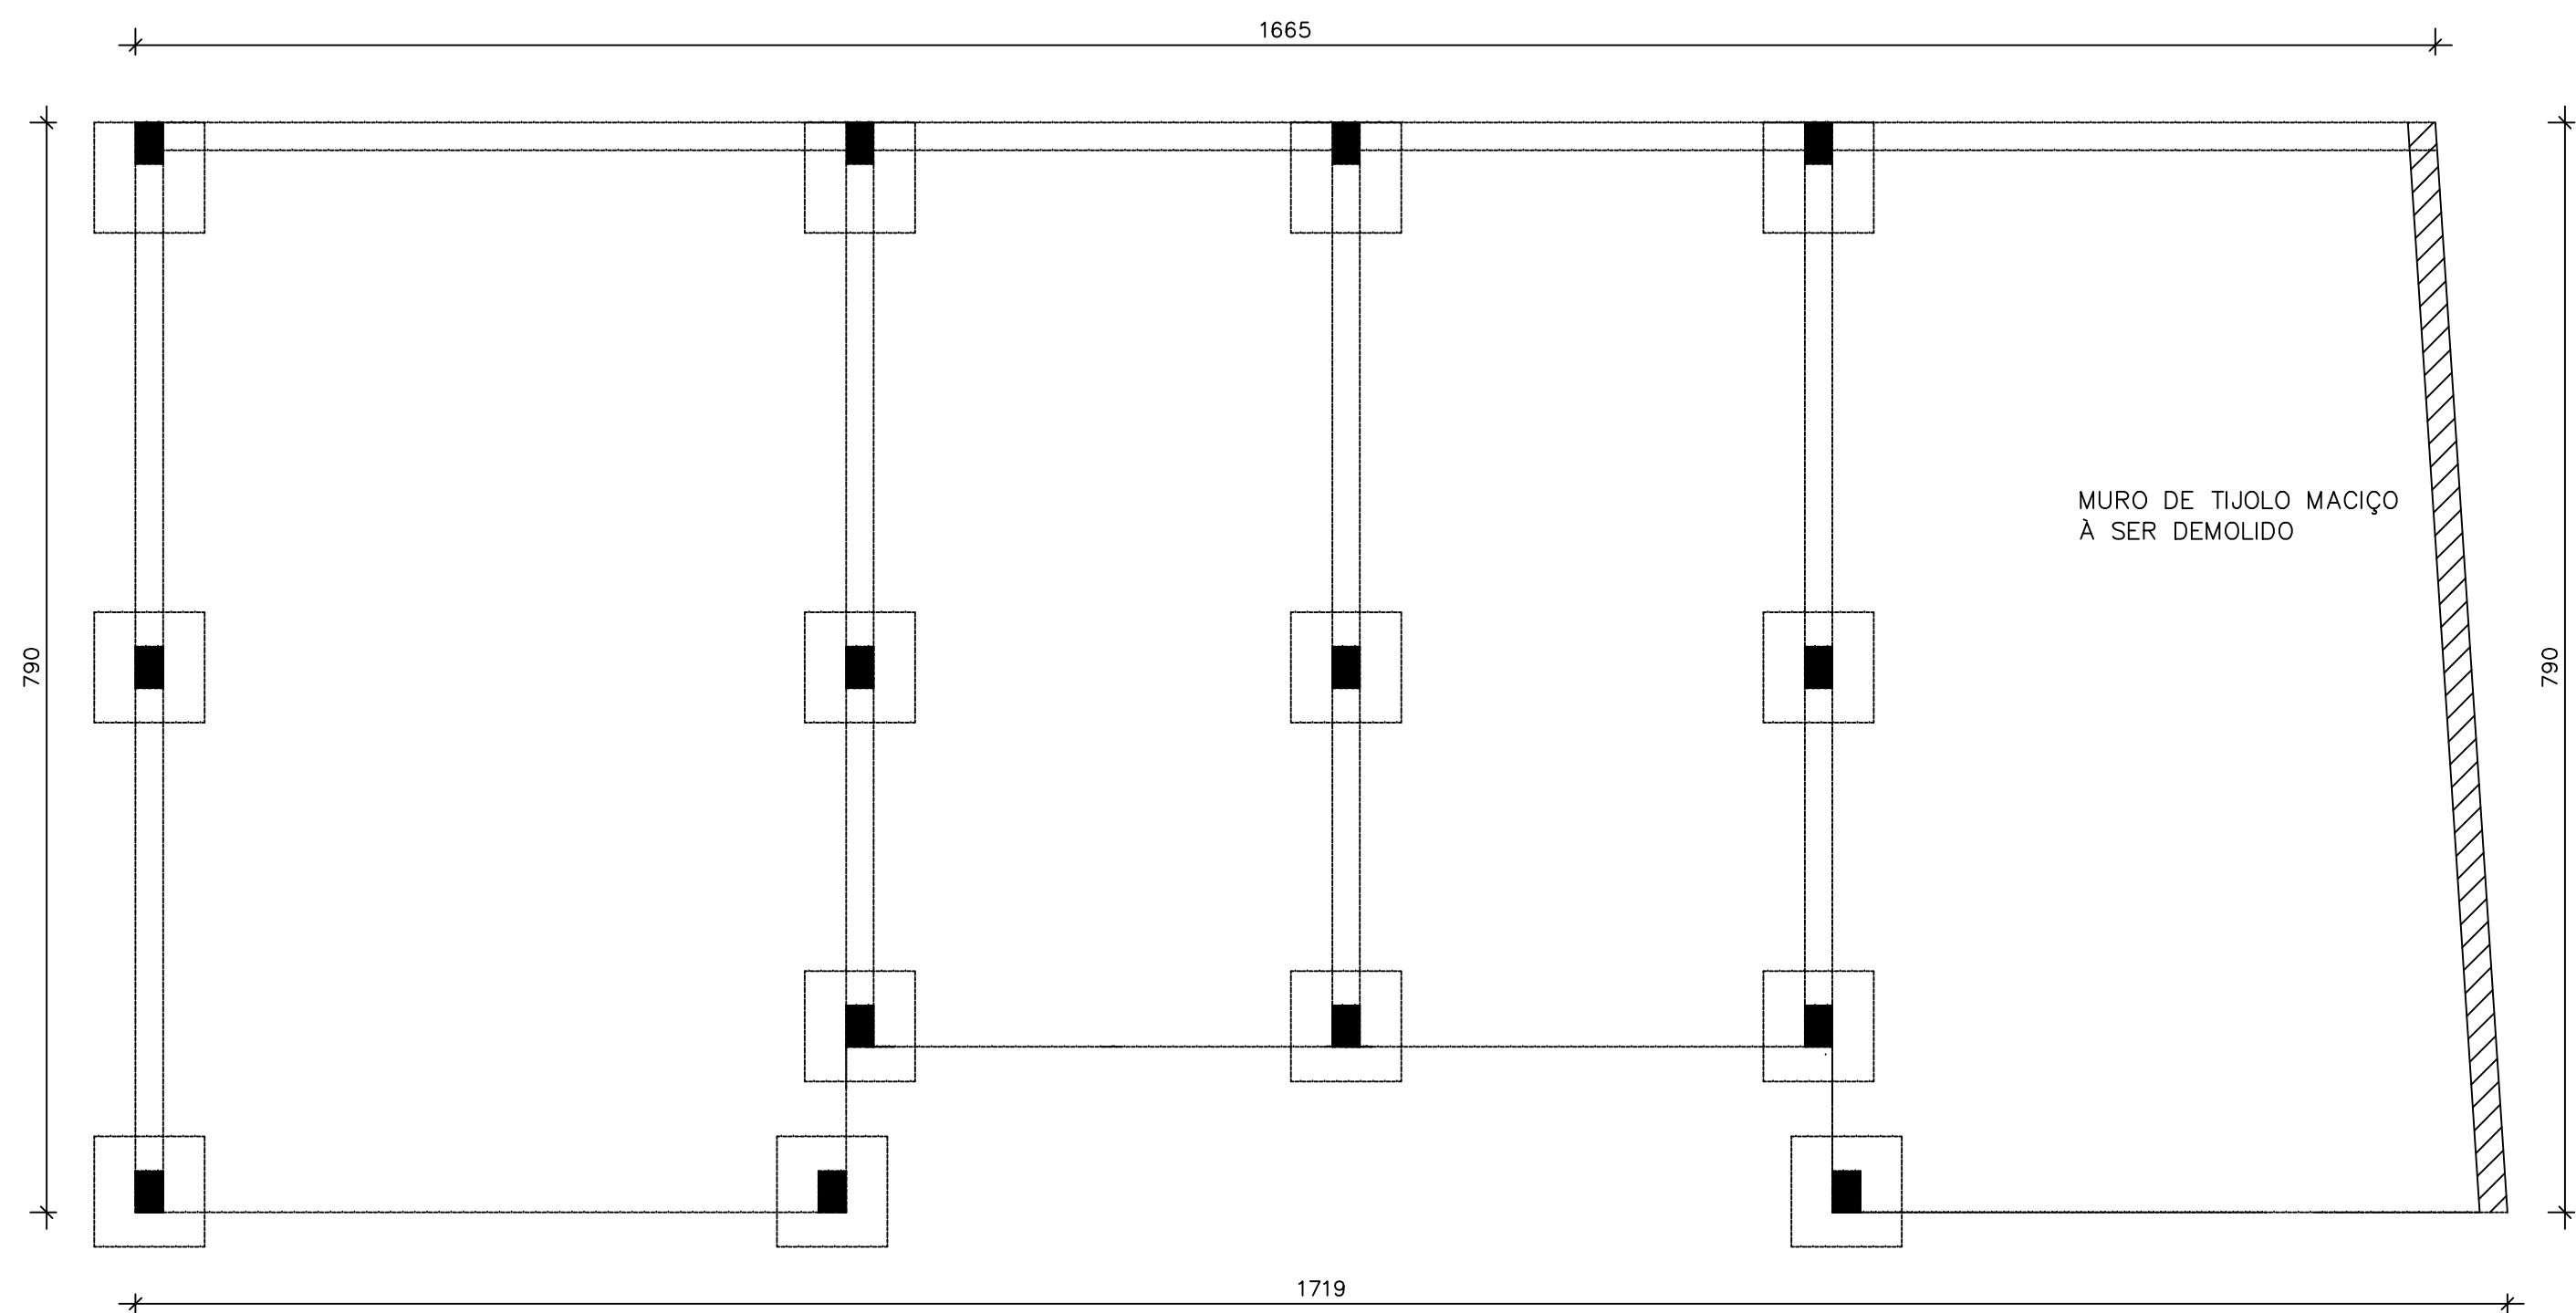


DETALHE MURO DE CONTENÇÃO

DETALHE DE TIJOLO A SER DEMOLIDO

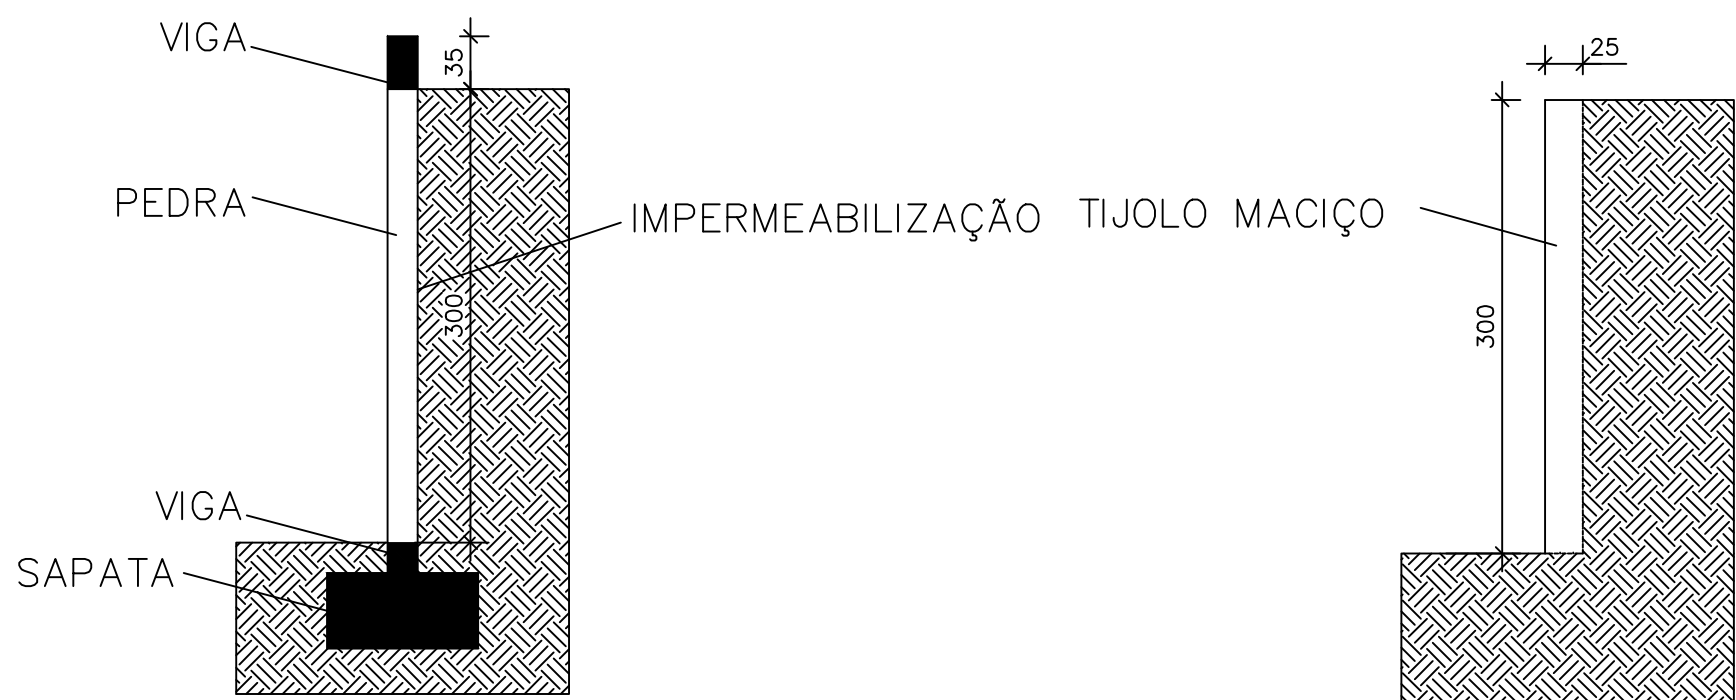


VE2,3e4
20x40

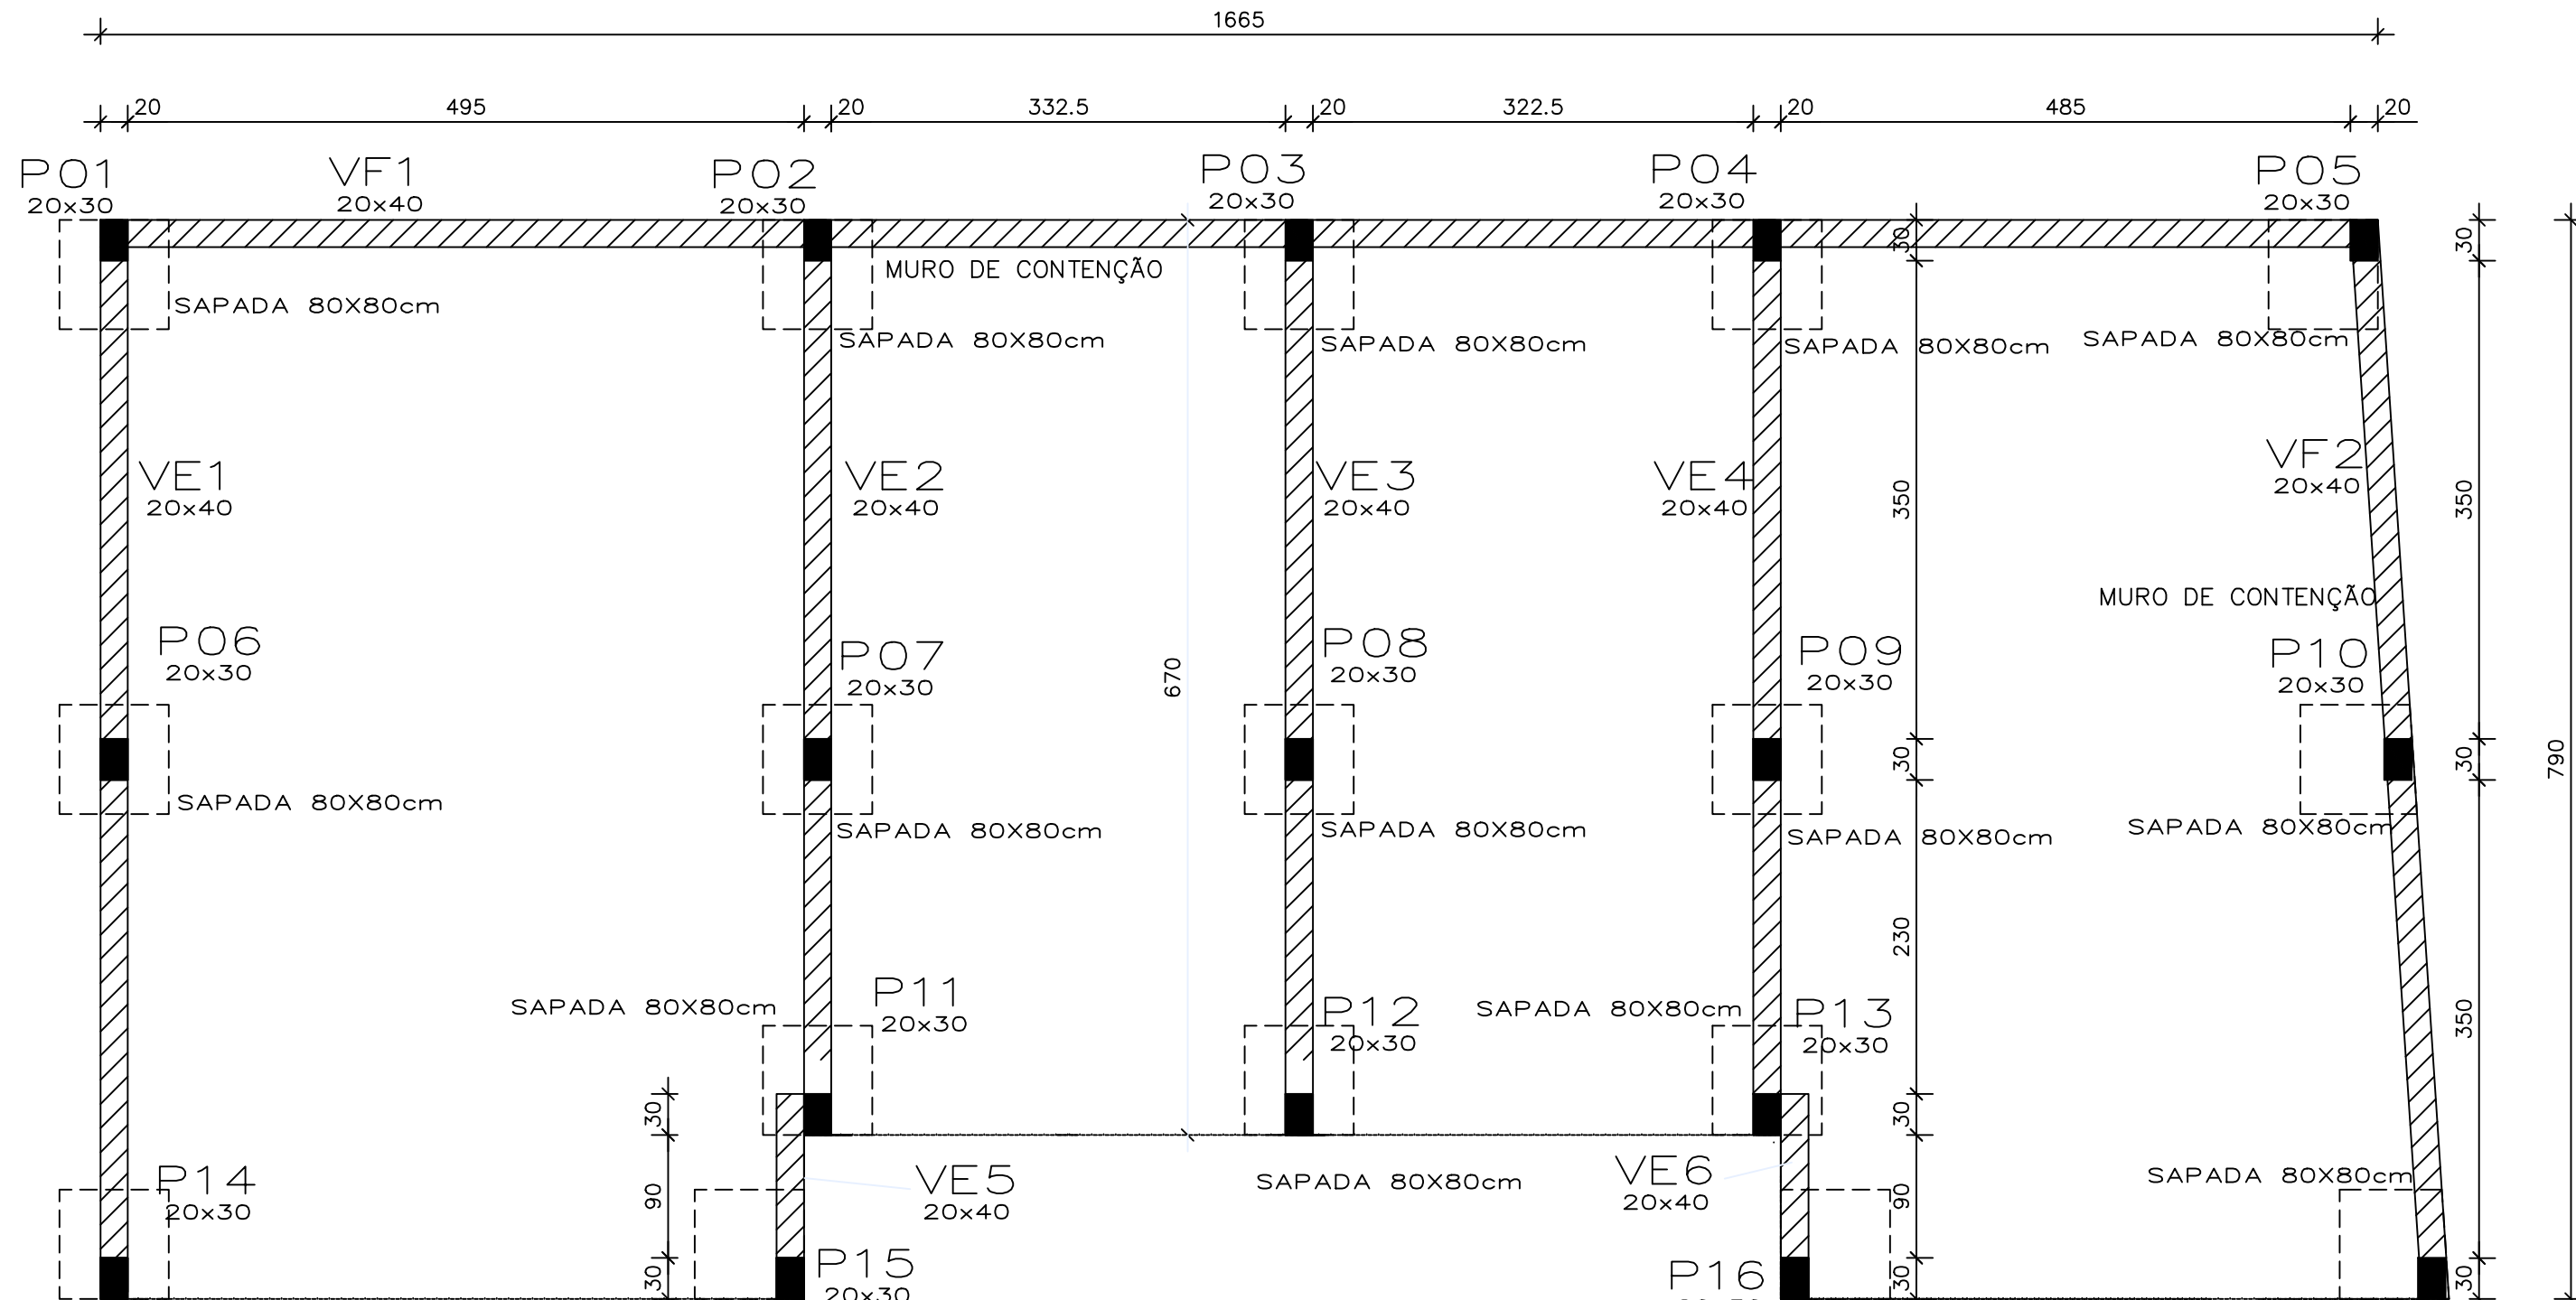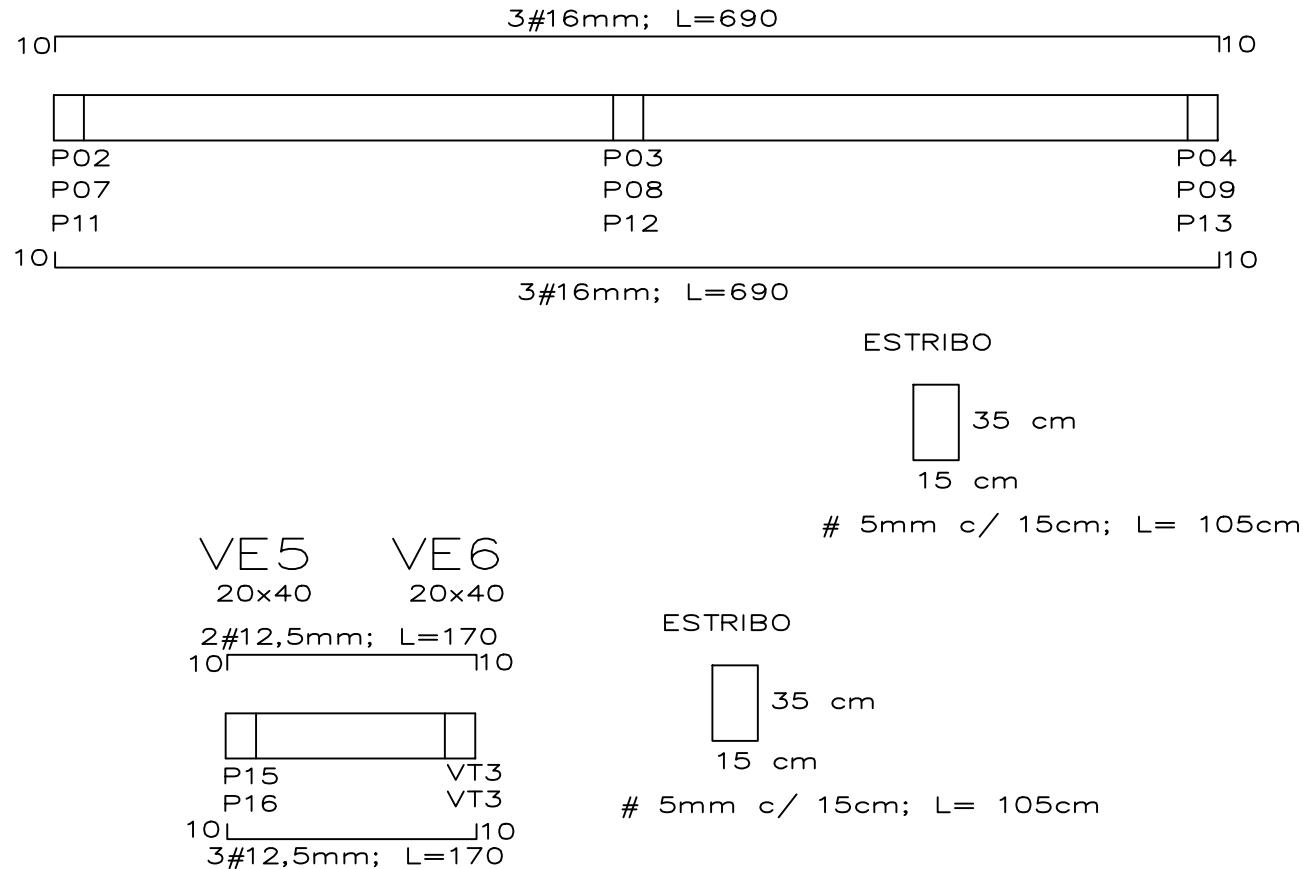


FUNDAÇÕES


Pilares
20x30

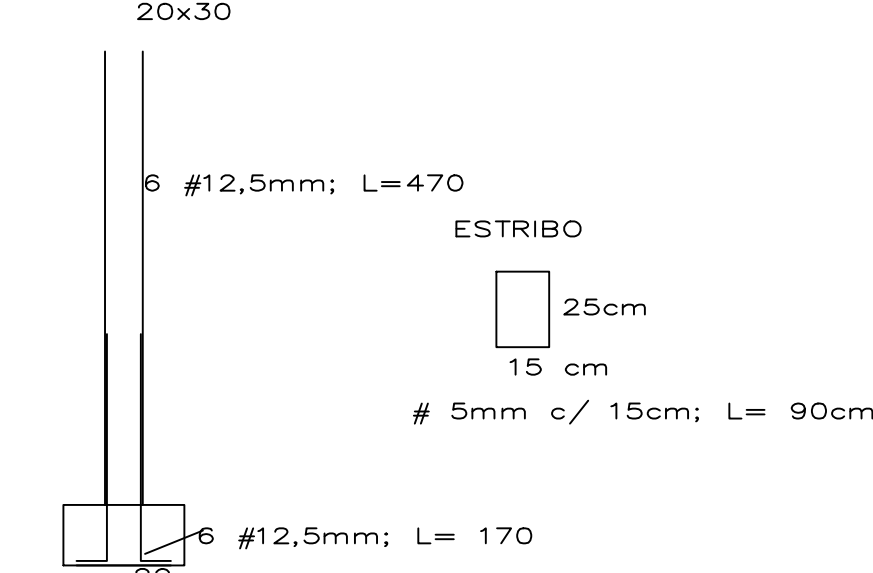


SAPATA EM CADA PILAR

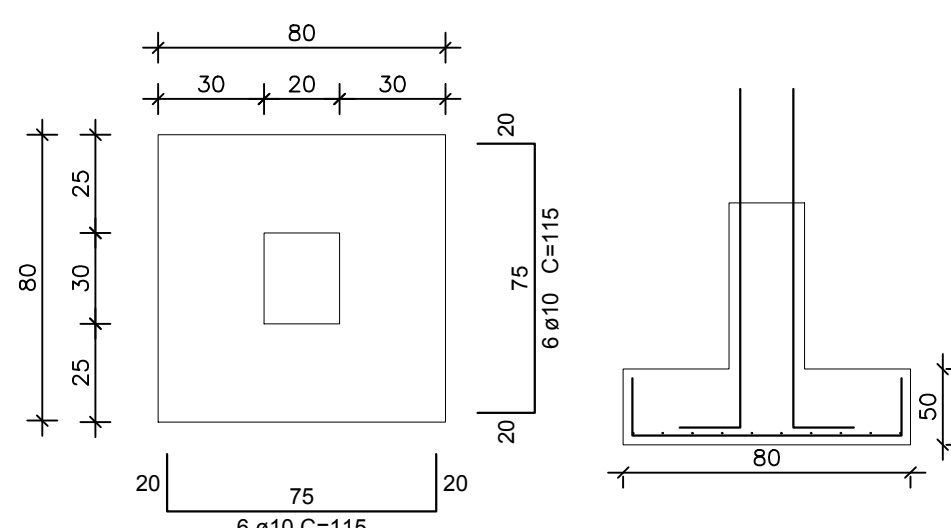


VF1
20x40

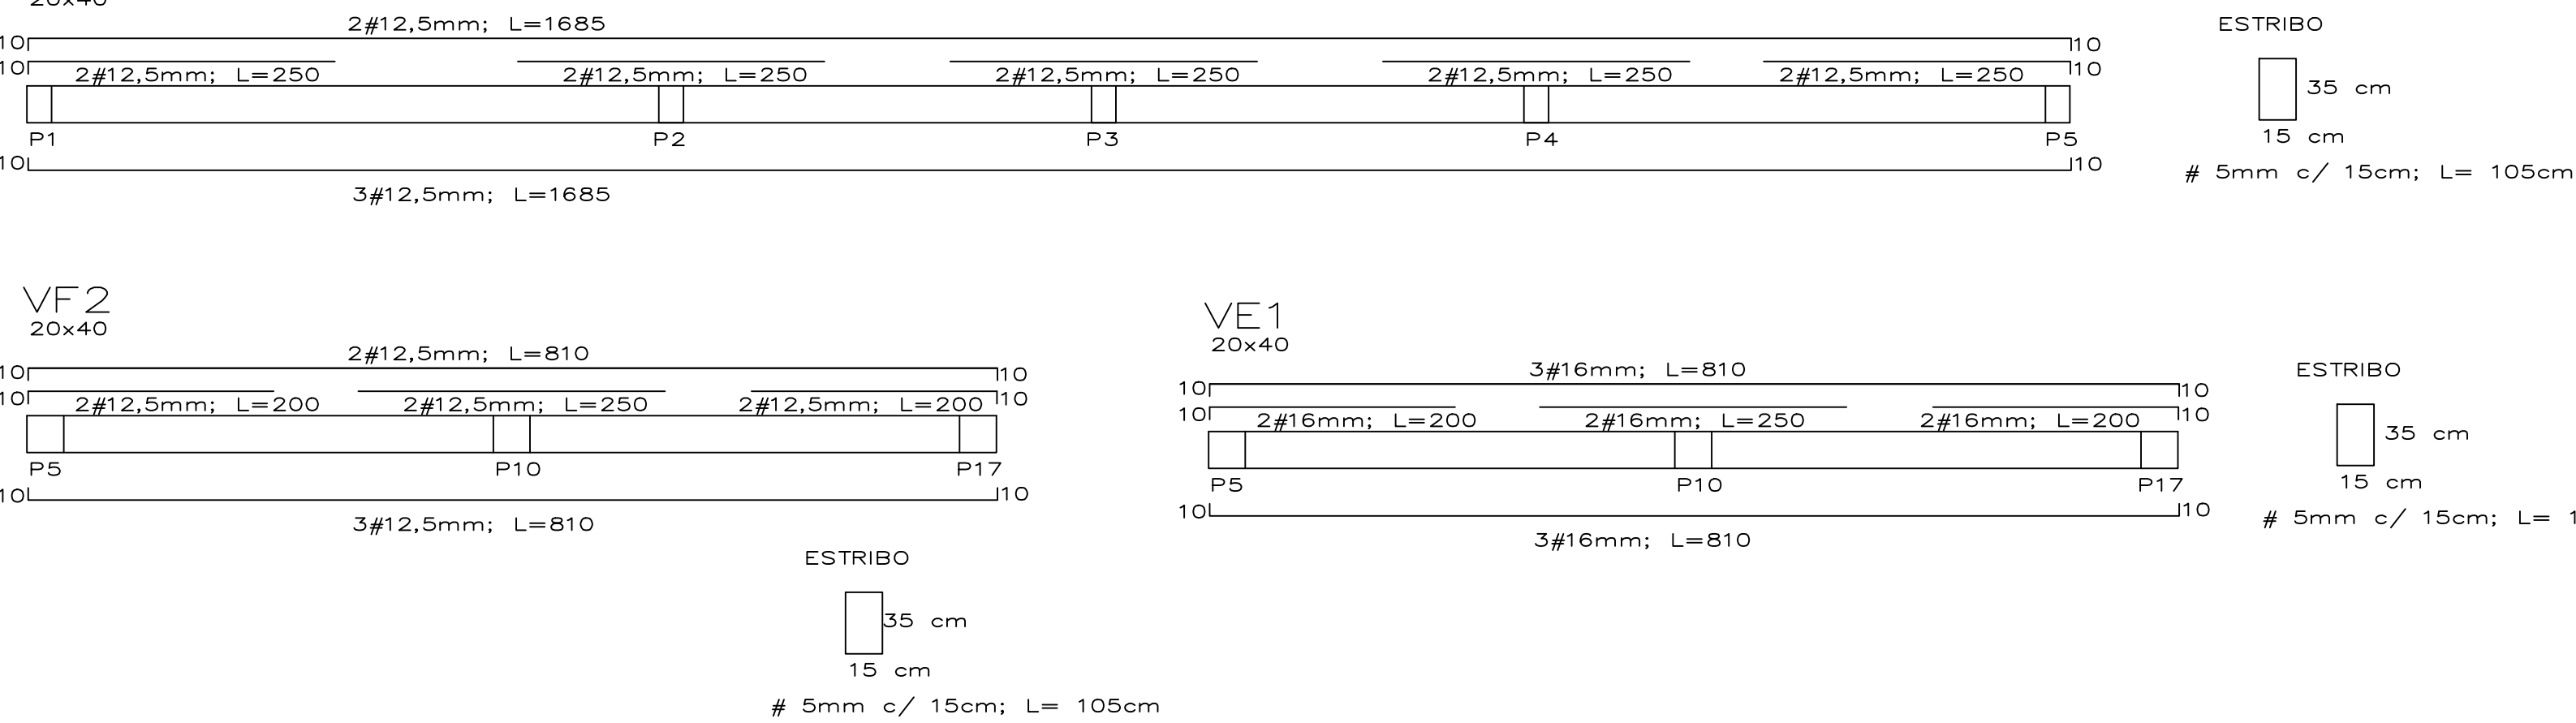

VE1
20x40

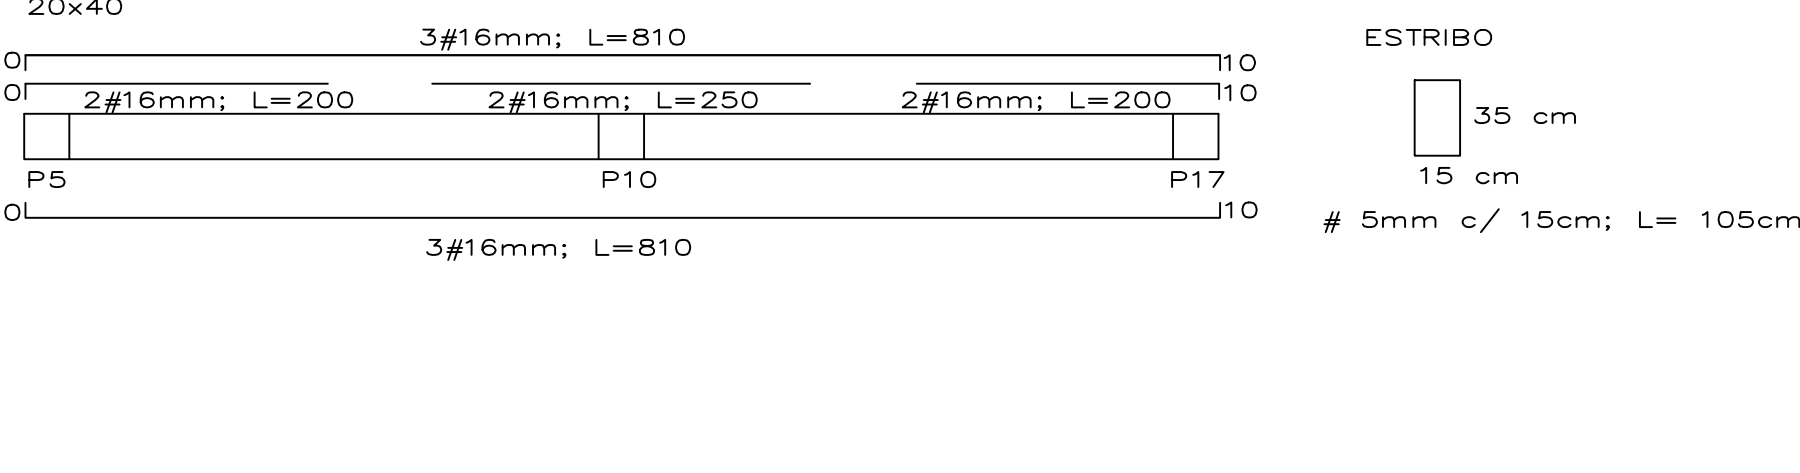

		PREFEITURA MUNICIPAL ARROIO DO MEIO / RS.	
ADMINISTRAÇÃO :		2017 - 2020	
RUA MONSENHOR JACOB SEGER - 186 - FONE 051-3718-1166		ARROIO DO MEIO - RS	
RESPONSÁVEL TÉCNICO ART.º 694/0778	FELIPE AREND PEDREIRA ENGENHEIRO CIVIL, CREAR 2016M	NOME - ENDEREÇO : AMPLIAÇÃO DO CRAS Centro de referência de Assistência Social Rua Gustavo Wienandt/Bairro Centro	
PRONCHIA :	PROJETO ESTRUTURAL FUNDAÇÕES		
DESENHO :	DATA :	ESCALAS :	ÁREA :
FELIPE	AGOSTO/2018	1/50	125,95m2

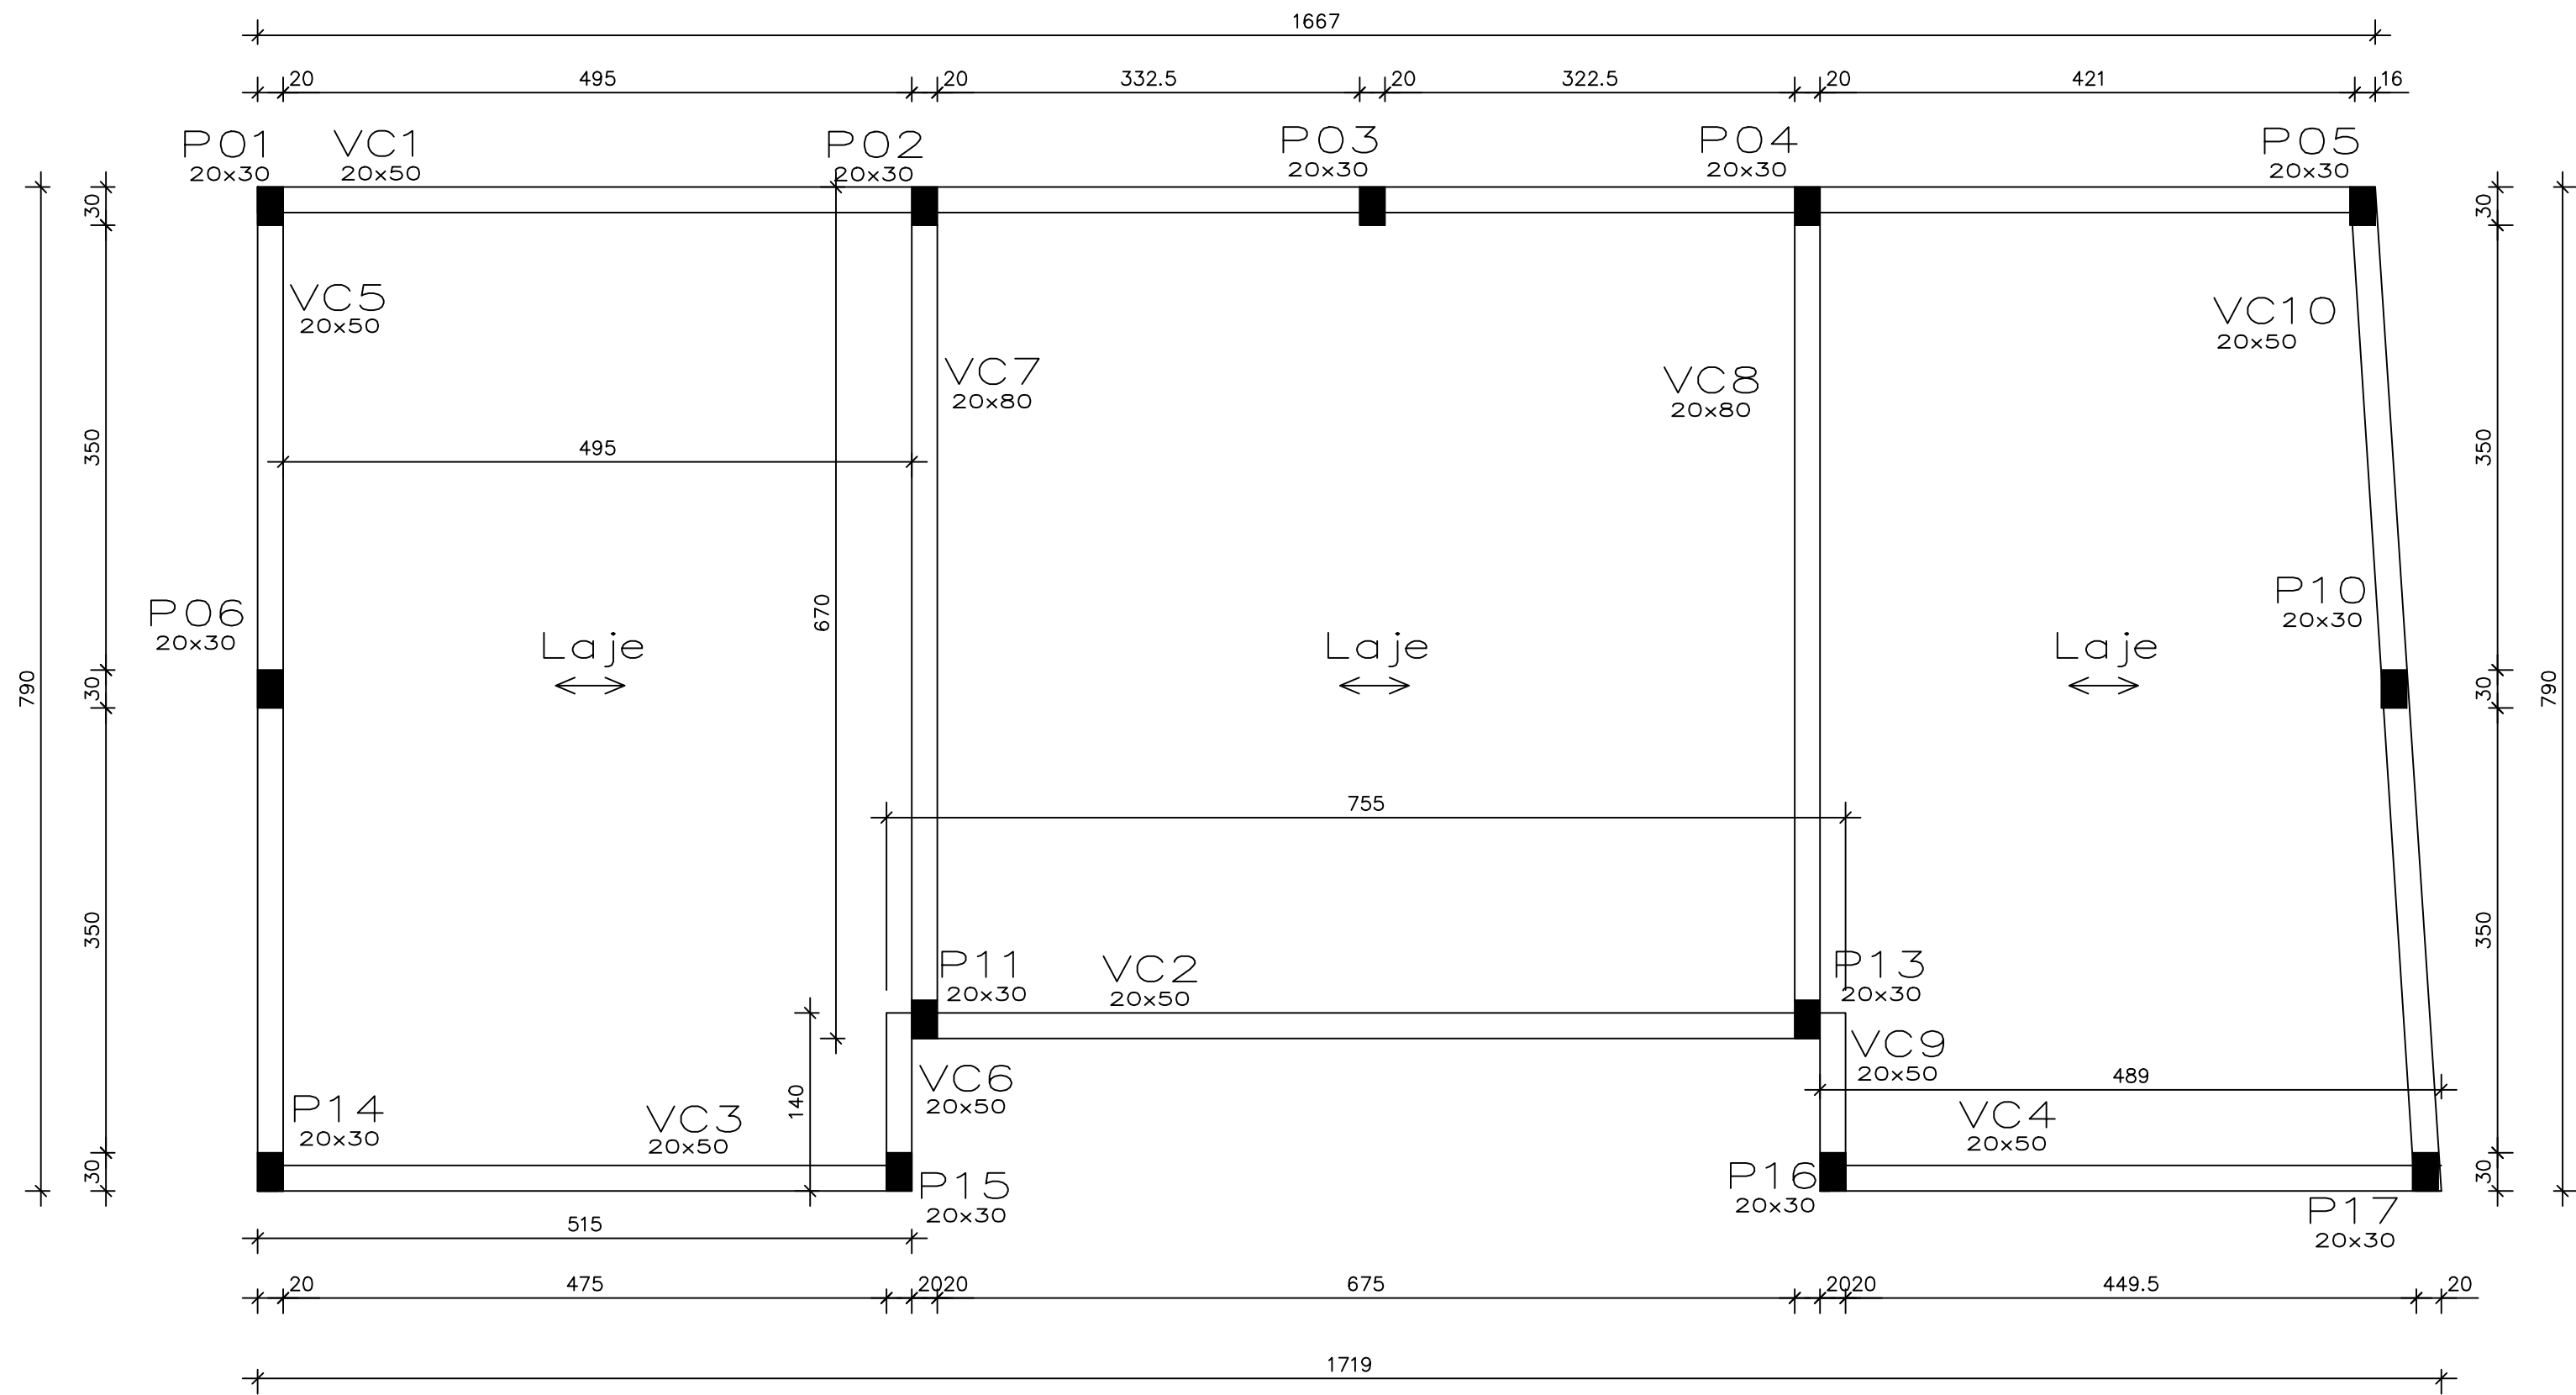

Pilares
20x30






6 #12,5mm; L=300cm

ESTRIBO

25cm

15 cm

5mm c/ 15cm; L= 90cm

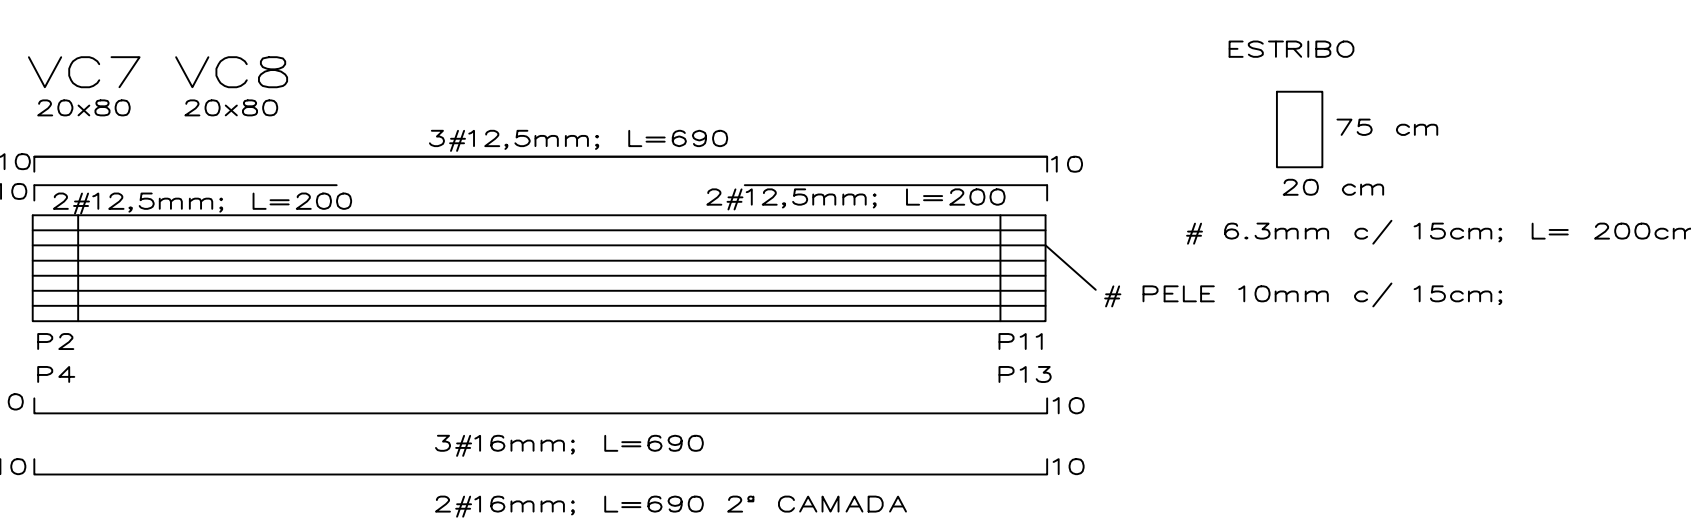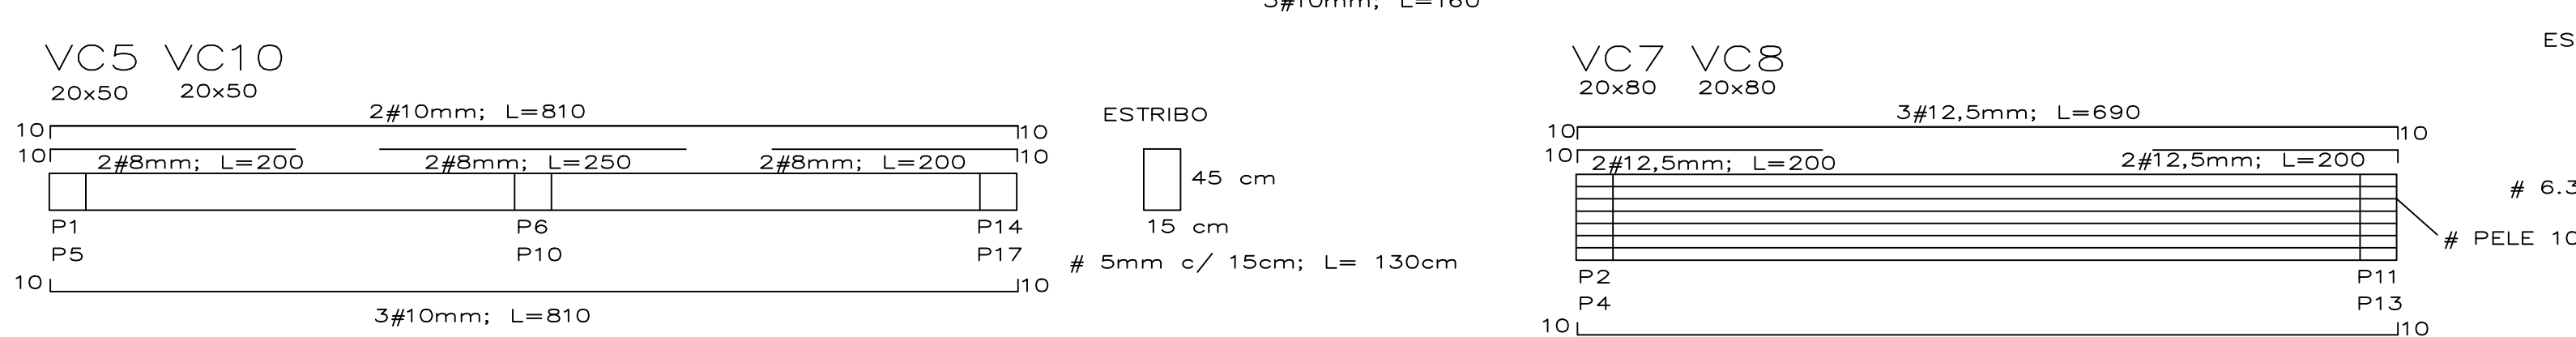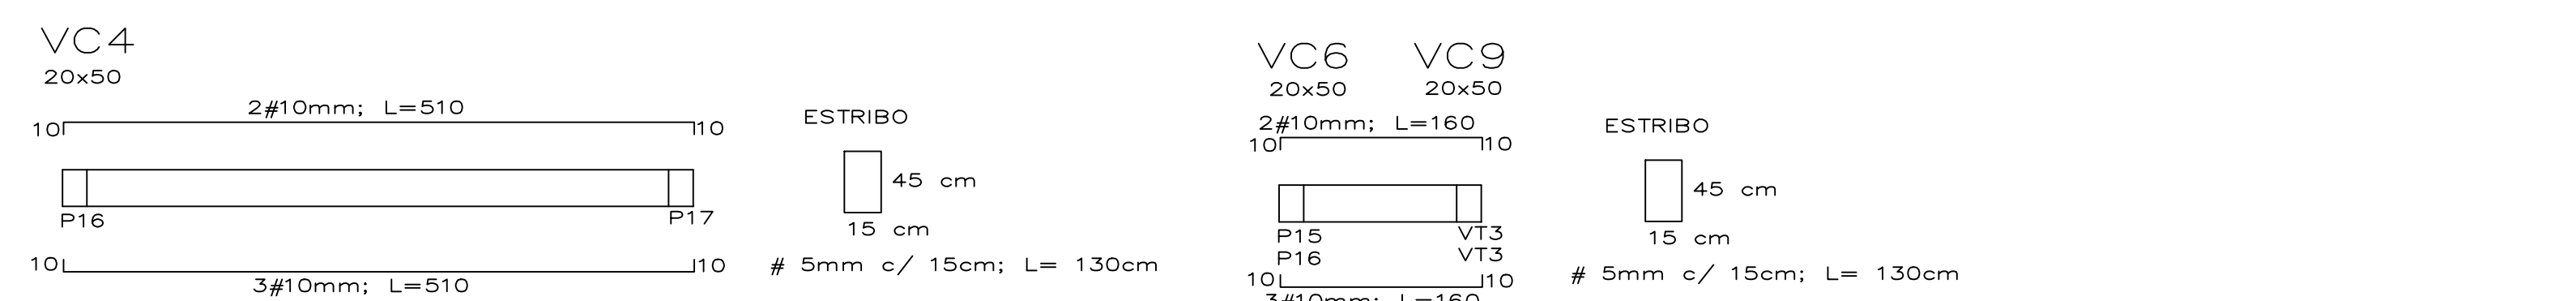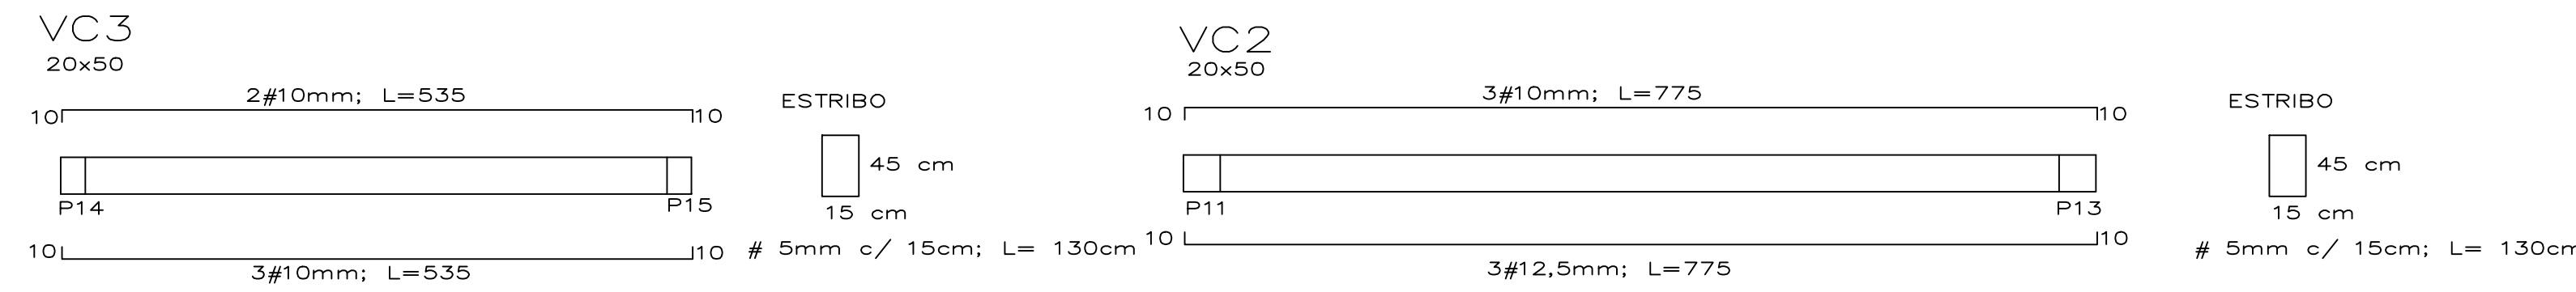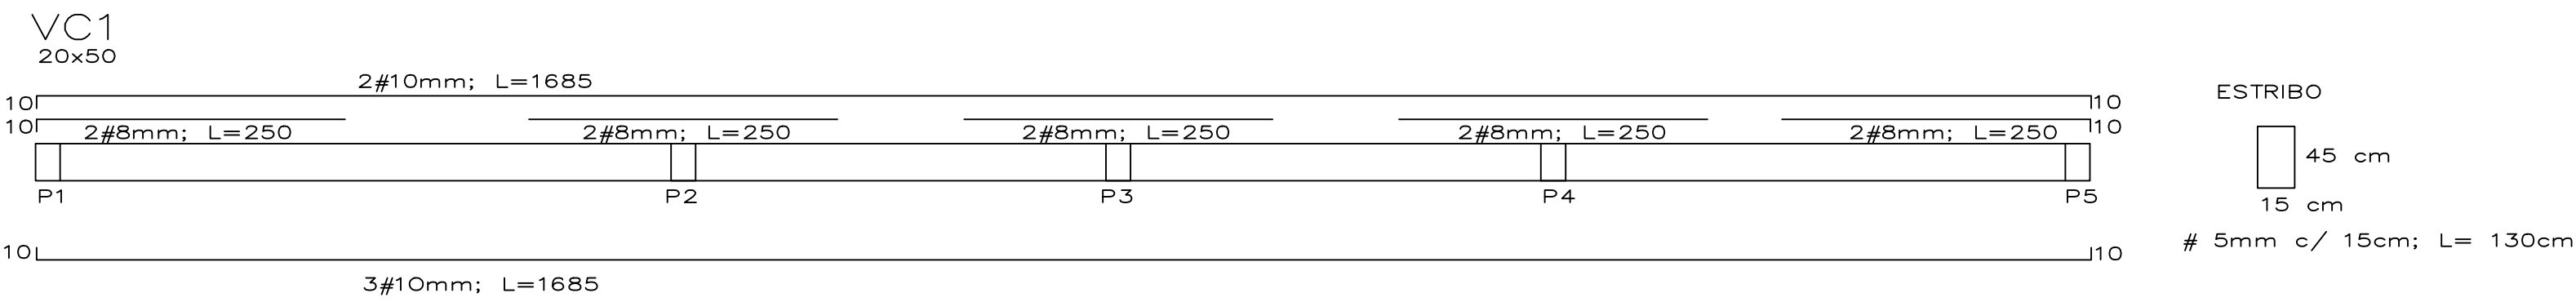

ESTRIBO


75 cm

20 cm


6,3mm c/ 15cm; L= 200cm

PELE 10mm c/ 15cm;

	PREFEITURA MUNICIPAL ARROIO DO MEIO / RS.	
	ADMINISTRAÇÃO : 2017 - 2020	
RUA MONSENHOR JACOB SEGER - 186 - FONE 051-3716-1166 ARROIO DO MEIO - RS.		
RESPONSÁVEL TÉCNICO ART. 1º - BRAS/RS FELIPE ARENO FREIDIGER ENGENHEIRO CIVIL CREA/RS 201438	NOME - ENFEREIRO : AMPLIAÇÃO DO CRAS Centro de referência de Assistência Social Rua Gustavo Wienandt/Bairro Centro	
PRONÓCIO : PROJETO ESTRUTURAL COBERTURA		
DESENHO : FELIPE	DATA : AGOSTO/2018	ESCALAS : 1/50
ÁREA : 125,95m2		

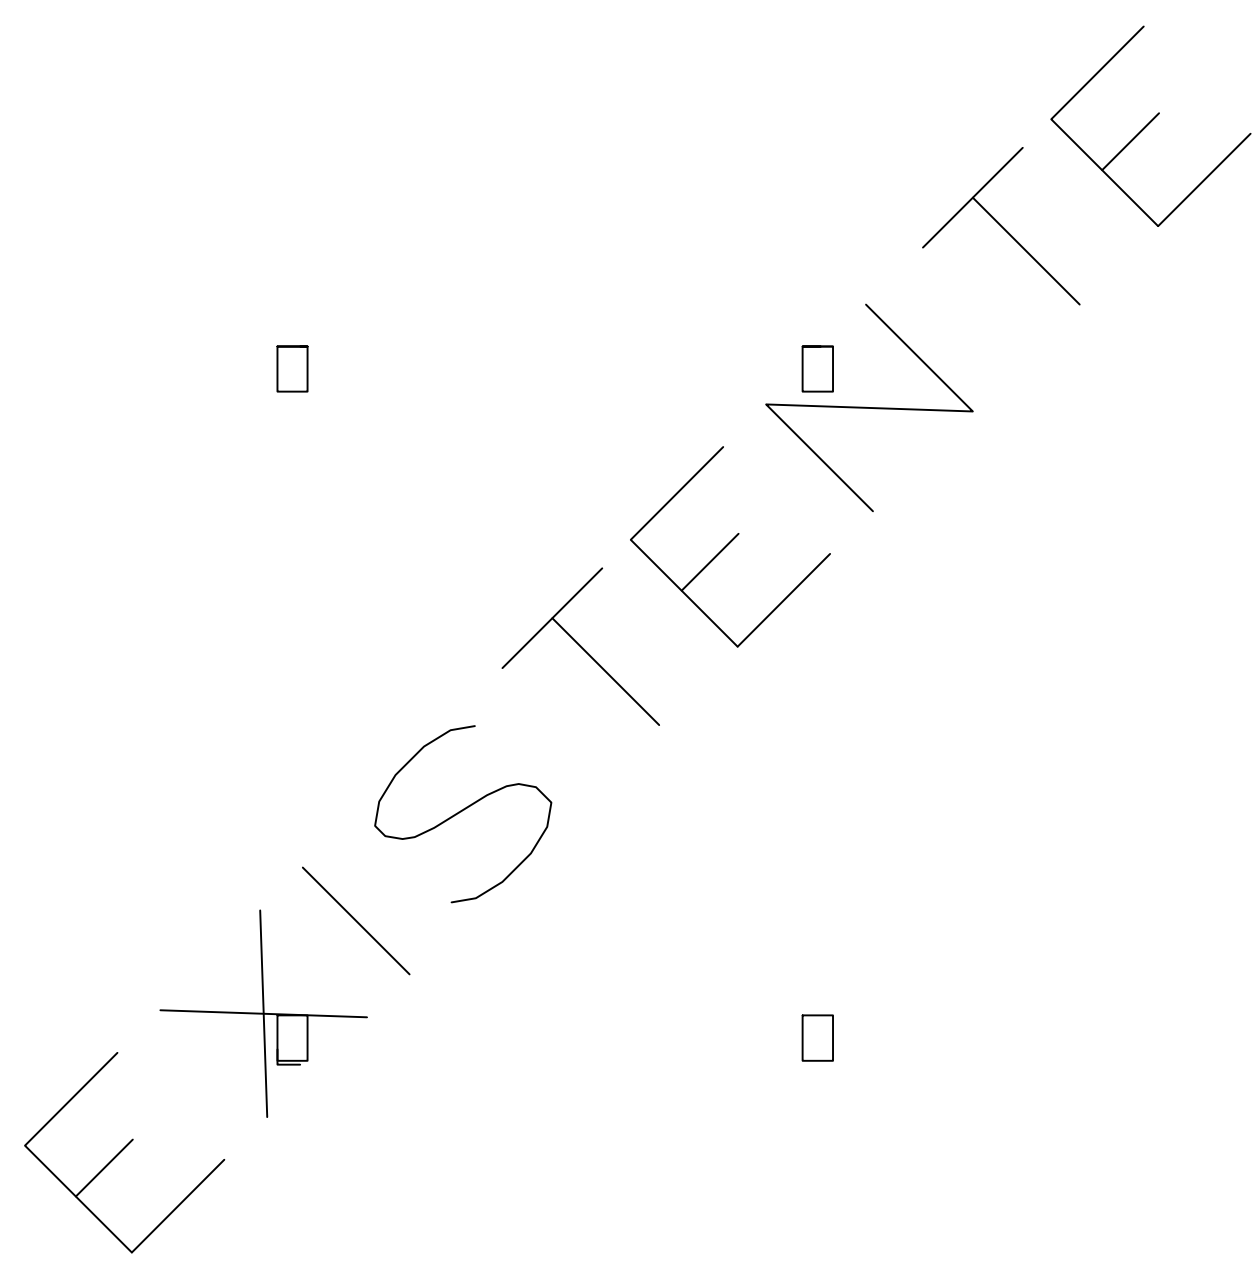

PROJETO ELÉTRICO E LÓGICA

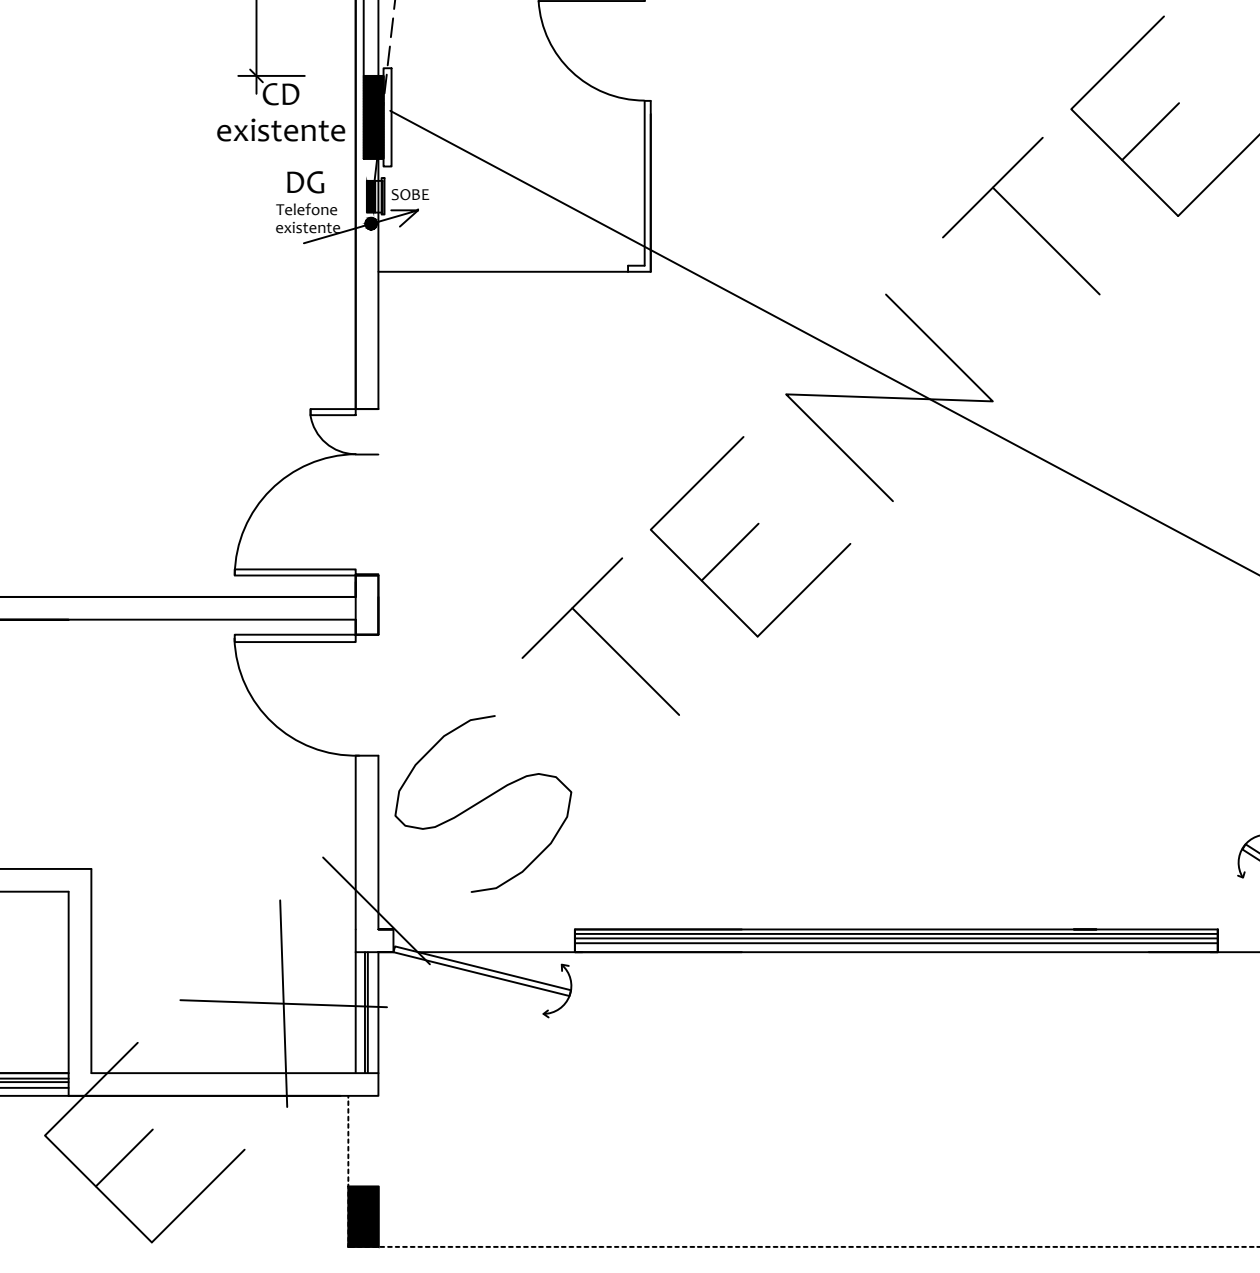



PROJETO ELÉTRICO E LÓGICA


QUADRO DE CARGA - CD 1 e 2							SÍMBOLO	DISCRIMINAÇÃO	ALTURA (m)	CAIXA (mm)	
ILUMINAÇÃO		TOMADA DE USO GERAL		T. USO ESPECÍFICO		ORL.	COND.	DIGI.			
Nº DE PROJ.	P.T.W.	Nº DE PROJ.	P.T.W.	APARELHO	P.T.W.		mm2	mm2			
12	36	432w				1	1,5	20	○	Ponto de luz incoadecente no teto	2,00 100x50
			13	2500		2	2,5	20	○	Ponto de luz led no teto	2,00 100x50
			07	2500		3	2,5	25	○	Ponto de luz incoadecente na parede	2,00 50x50
08	10	80w				4	1,5	20	▷	Ponto de luz incoadecente na parede	2,00 100x50
			03	2500		5	2,5	25	▷	Tomada bipolar	2,00 100x50
									○	Interruptor de uma seção	1,20 100x50
									○	Interruptor de duas seções	1,20 100x50
									○	Interruptor de três seções	1,20 100x50
									○	Interruptor simples + interruptor acoplado	1,20 100x50
									⊞	2 Interruptores paralelo	1,20 100x50
									⊞	Interruptor simples e 2 interruptores paralelo	1,20 100x50
									⊞	Interruptor intermediário (cruz)	0,80 100x50
									⊞	Interruptor paralelo (hotel)	1,20 100x50
									⊞	Interruptor de presença	1,20 100x50
									▷	Tomada bipolar comum na parede	0,50 100x50
									▷	Tomada bipolar comum alto na parede	1,20 100x50
									⏏	PORTO ELÉTRICO	1,20 100x50
									→	Tomada Especial com proteção Plástica do lado	1,20 100x50
									→	Tomada baixa seguida de tomada alta	1,20 100x50
									→	Interruptor a/ Tomada bip.	1,20 100x50
									⊞	Interruptor de duas seções e Tomada bip.com.baixa na parede	0,50 100x50
									⊞	Interruptor de duas seções e Tomada bip.com.baixa na parede	0,50 100x50
									⊞	Interruptor paralelo com tomada espec.	0,50 100x50
									⊞	Interruptor paralelo com tomada bip.baixa na parede	0,50 100x50
									☎	Telefone	0,50 100x50
									▷TV	espera p/TV	0,30 100x50
									▷	Ponto luz c/interup.presença	2,00 100x50
									▷	Condicionador de ar	1,80m 100x50

ENTRADA DE ENERGIA EXISTENTE


	PREFEITURA MUNICIPAL ARROIO DO MEIO / RS.	
	ADMINISTRAÇÃO : 2017 – 2020	
RUA MONSENHOR JACOB SEGER – 186 – FONE 051-3716-1166 ARROIO DO MEIO – RS.		
RESPONSAVEL TÉCNICO ART. 9 – BRASILEIRO	NOME – ENDEREÇO : AMPLIAÇÃO DO CRAS	
PROPRIETÁRIO : FELIPE ANDRÉ FREITAS INSCRICAO CAD. CREAS 20166	Centro de referência de Assistência Social Rua Gustavo Wienands/Bairro Centro	
NOME DO RESPONSÁVEL TÉCNICO PAULO WERNER SCHWACK PRESTADO MUNICIPAL.		
PRONCHIA :		
PROJETO ELÉTRICO		
DESENHO : FELIPE	DATA : AGOSTO/2018	ESCALAS : 1/50
		ÁREA : 125,95m ²

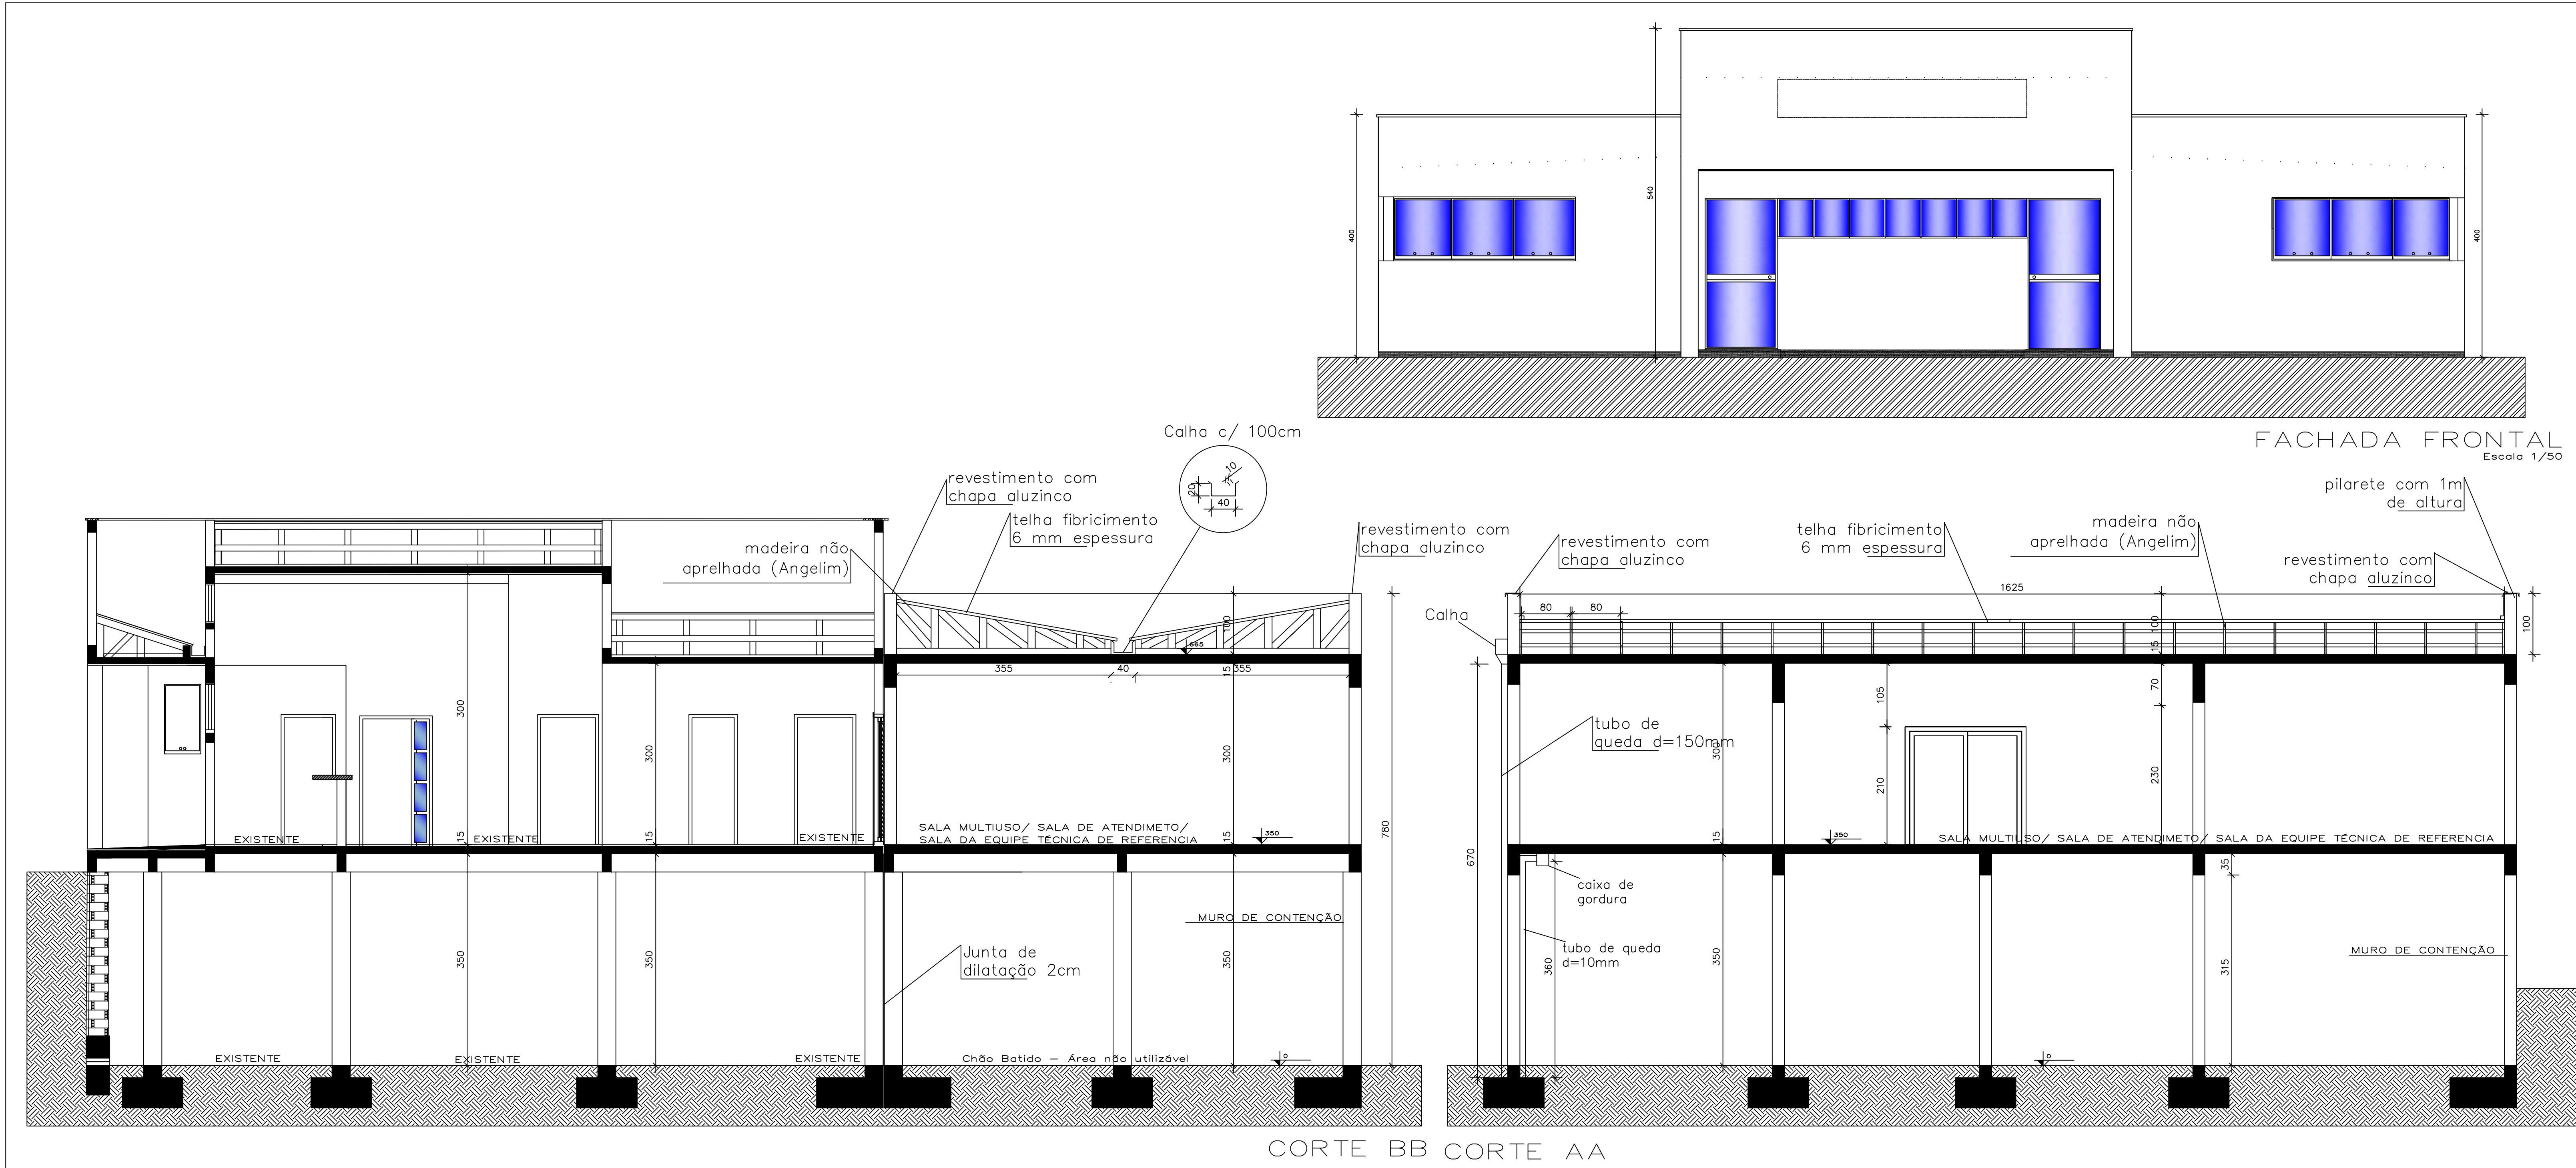

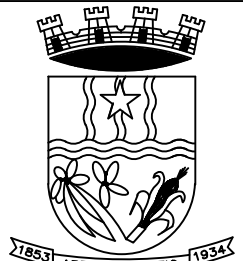
		PREFEITURA MUNICIPAL ARROYO DO MEIO / RS.	
ADMINISTRAÇÃO :		2017 - 2020	
RUA MONSENHOR JACOB SEGER - 186 - FONE 051-3716-1166		ARROYO DO MEIO - RS.	
RESPONSÁVEL TÉCNICO ART. Nº 9840778 - FELIPE AREND PRETZGER ENGENHEIRO CIVIL, CREA/RS 59308		NOME - ENDEREÇO : AMPLIAÇÃO DO CRAS Centro de referência de Assistência Social Rua Gustavo Wienandt/Bairro Centro	
PROPRIETÁRIO : KLAUS WELNER SOHNACK PROFESSOR MUNICIPAL			
PRANCHAS : CORTES E FACHADAS			
DESENHO : FELIPE	DATA : AGOSTO/2018	ESCALAS : 1/50	ÁREA : 125,95m2

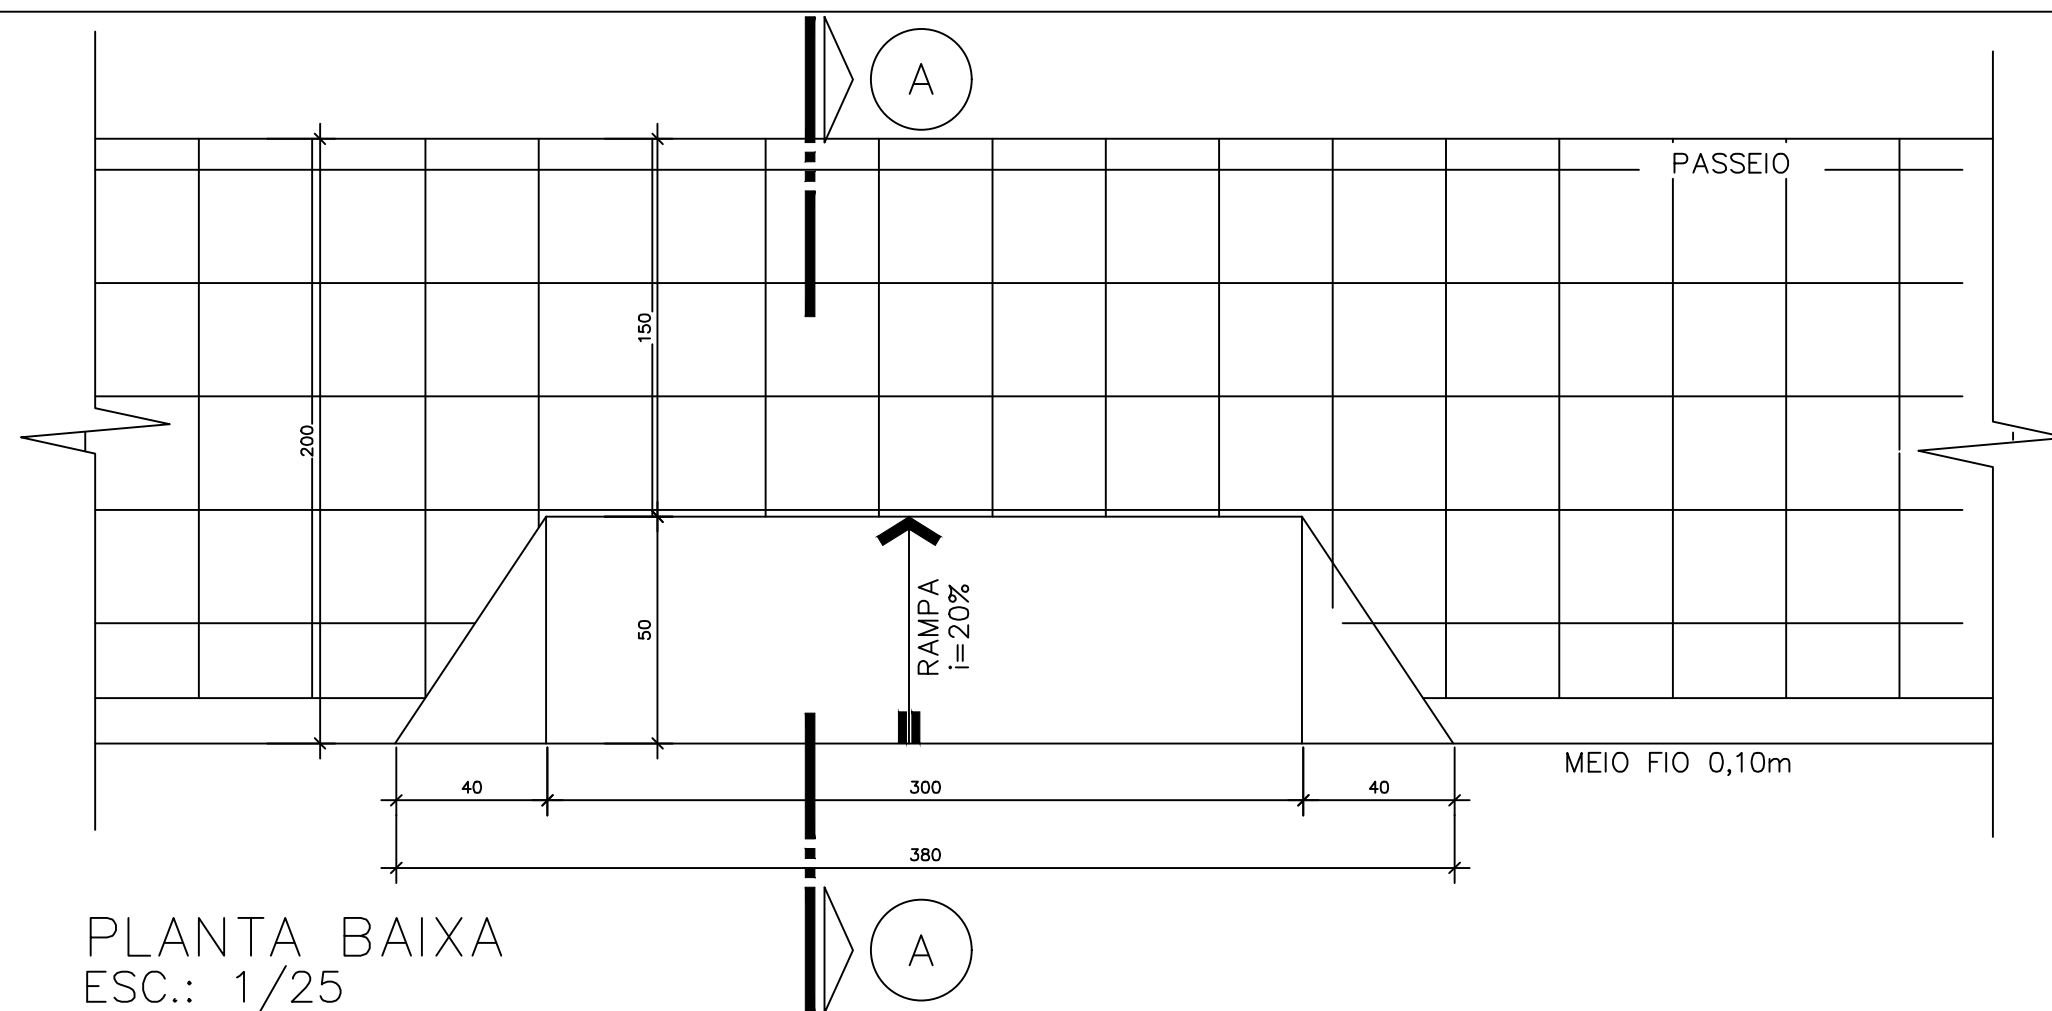


PLANTA BAIXA
ESC.: 1/25

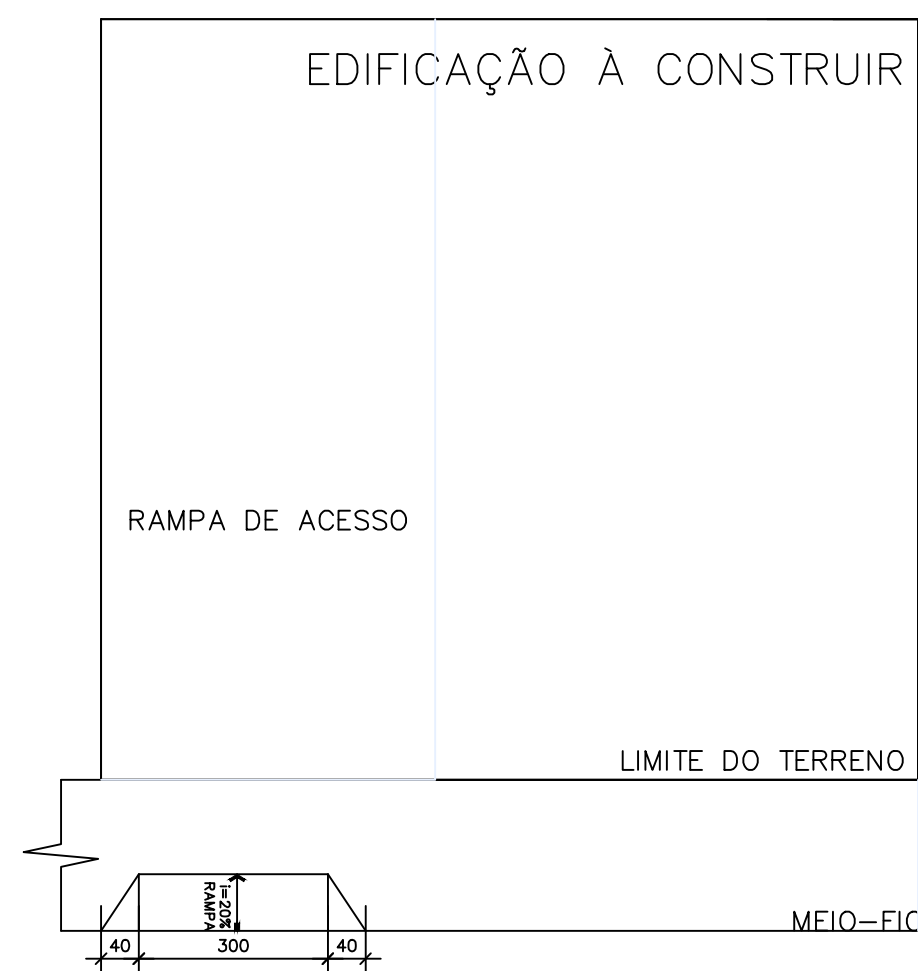

PLANTA BAIXA CALÇADA DE PASSEIO
ESC.: 1/100

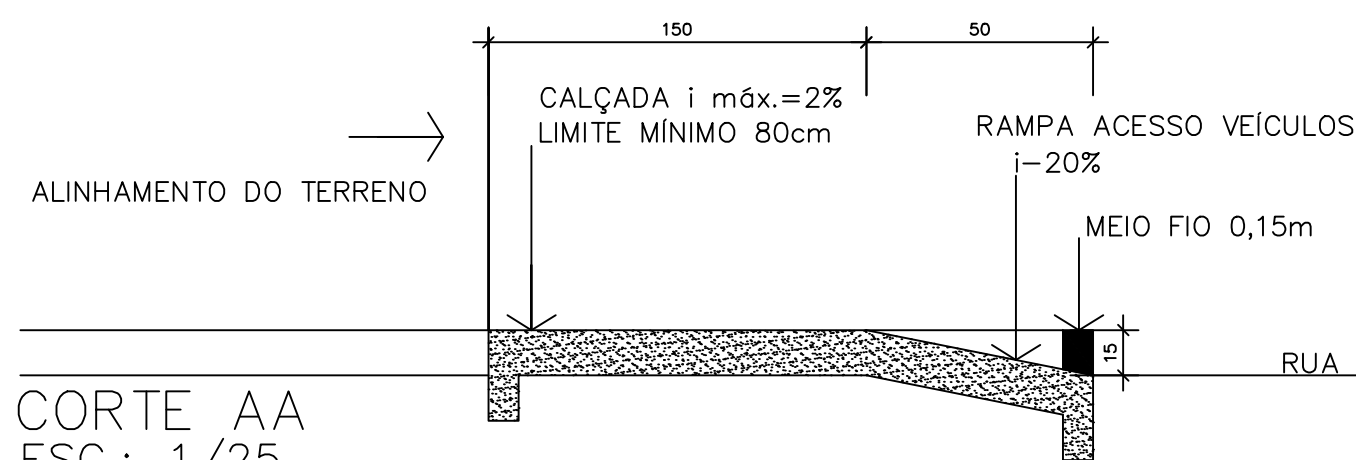

CORTE AA
ESC.: 1/25

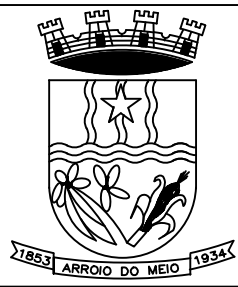	PREFEITURA MUNICIPAL ARROIO DO MEIO / RS. ADMINISTRAÇÃO : 2017 – 2020 RUA MONSENHOR JACOB SEGER – 186 – FONE 051-3716-1166 ARROIO DO MEIO – RS.		
RESPONSÁVEL TÉCNICO ART n° 9940778 – FELIPE AREND PREDIGER ENGENHEIRO CIVIL CREA/RS 201636 PROPRIETÁRIO : KLAUS WERNER SCHNACK PREFEITO MUNICIPAL	NOME – ENDEREÇO : AMPLIAÇÃO DO CRAS Centro de referência de Assistência Social Rua Gustavo Wienandts/Bairro Centro		
PRANCHA : PROJETO CALÇADA			
DESENHO : FELIPE	DATA : AGOSTO/2018	ESCALAS : 1/50	ÁREA : 125,95m²