




CX6 - CAIXA 6
DETALHAMENTO - SEM ESCALA

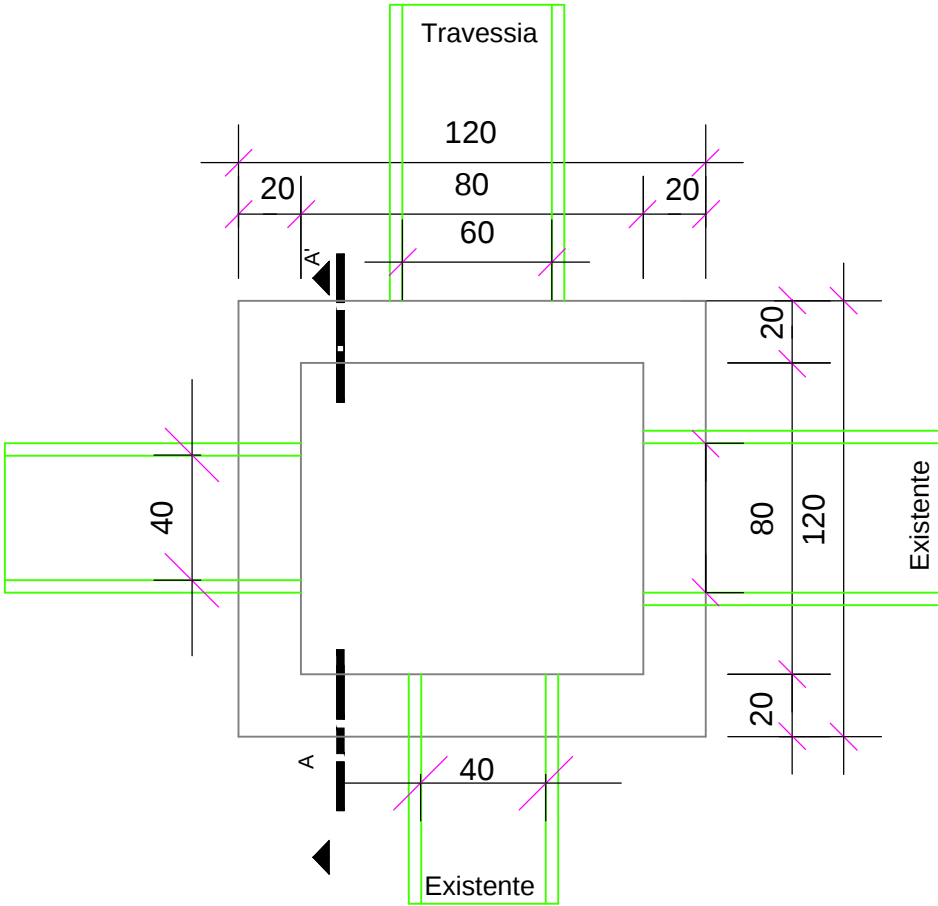


PLANTA BAIXA - POÇO DE VISITA 0,80 x 0,80m (interno)
SEM ESCALA

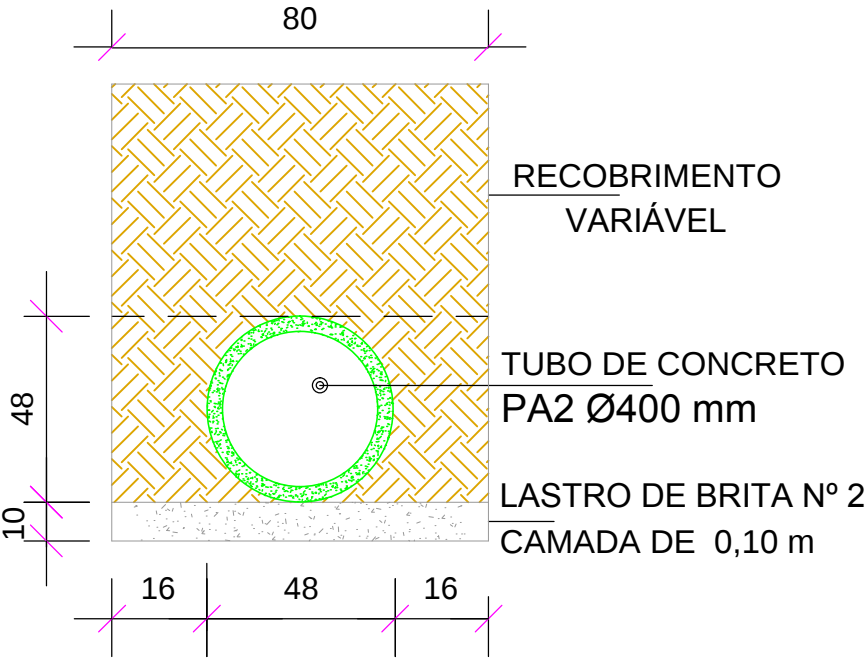

SEÇÃO TIPO DA TUBULAÇÃO PA2 Ø 400 mm
SEM ESCALA

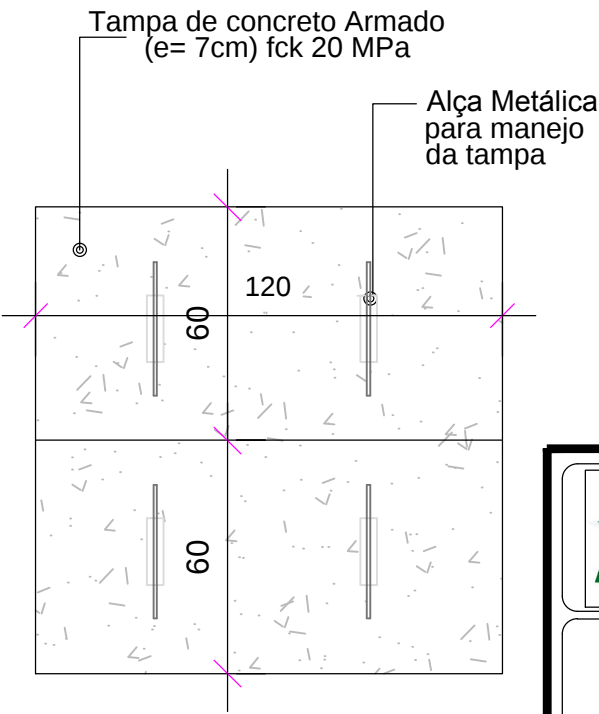


DETALHE - TAMPA
SEM ESCALA

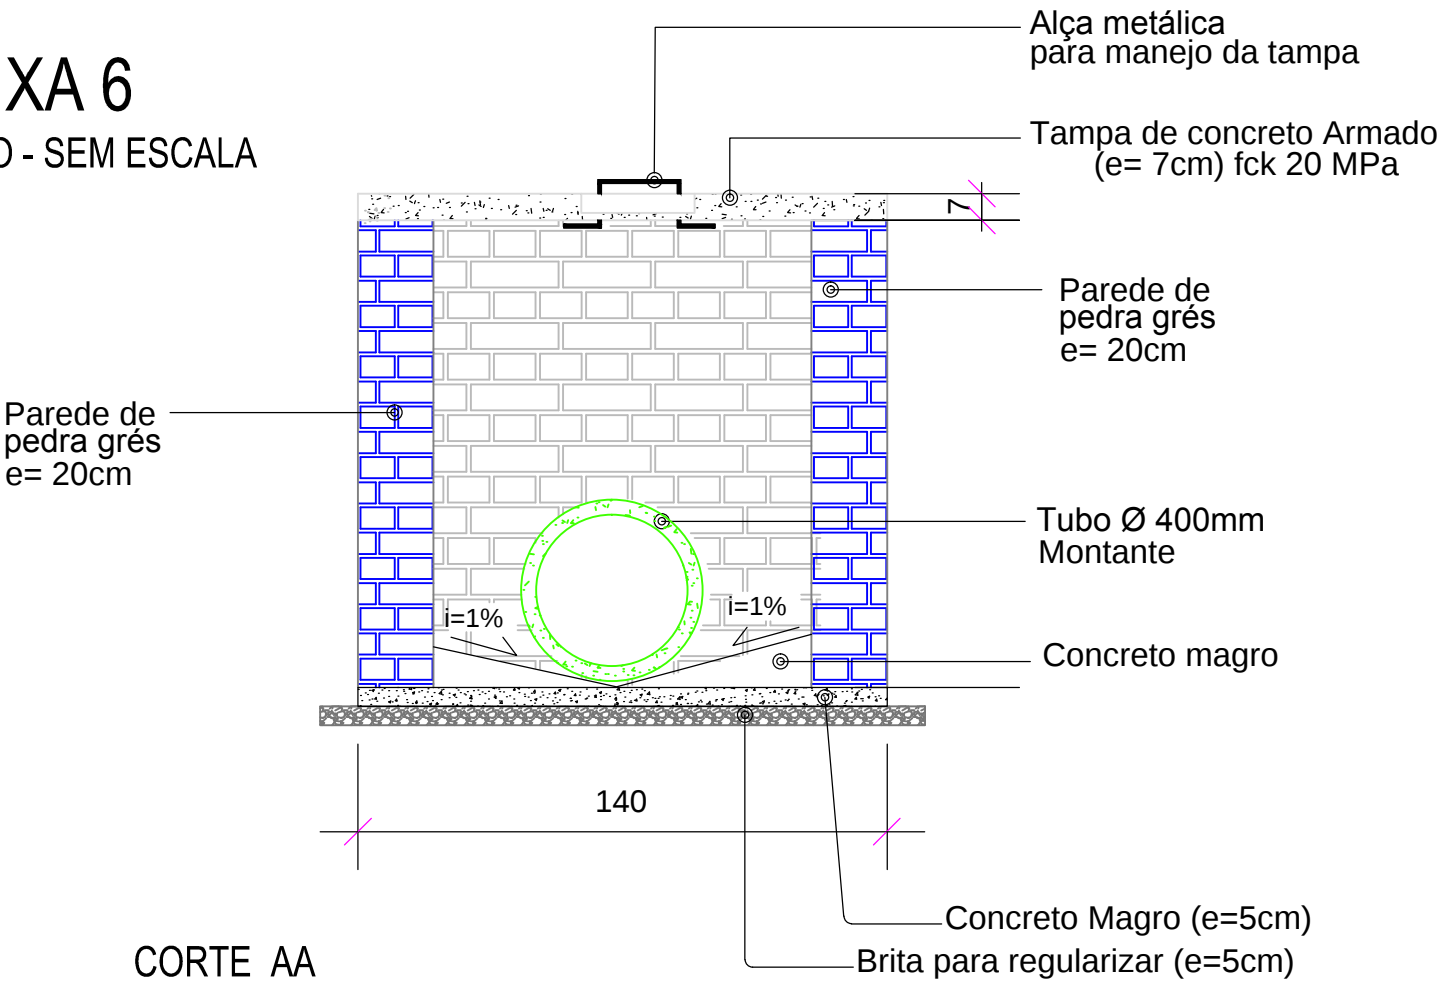

CORTE AA
SEM ESCALA

Obs.: A altura total da caixa coletora poderá variar conforme as características do terreno no local de sua execução.

F 1 = 9 Ø 4.2mm CA60 - L = 110cm - c/ 15cm
F 2 = 4 Ø 4.2mm CA60 - L = 50cm - c/ 15cm

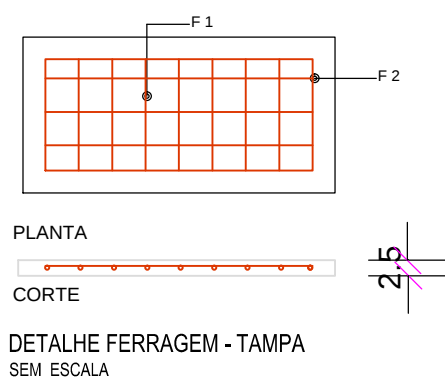

DETALHE FERRAGEM - TAMPA
SEM ESCALA

	PREFEITURA MUNICIPAL ARROIO DO MEIO/RS	ASSUNTO: PAVIMENTAÇÃO ASFÁLTICA PROJETO: DETALHAMENTOS
ALDIR DE BONA ENG. CIVIL -CREA RS 183518 RESPONSÁVEL TÉCNICO		LOCAL: ESTRADA GERAL DE PICADA ARROIO DO MEIO
PREFEITO MUNICIPAL	DATA: ABR/2015	ESCALA: SEM ESCALA
ÁREA TOTAL: 5056,75 m²		FOLHA: 16/27