Localização Rua Bela Vista

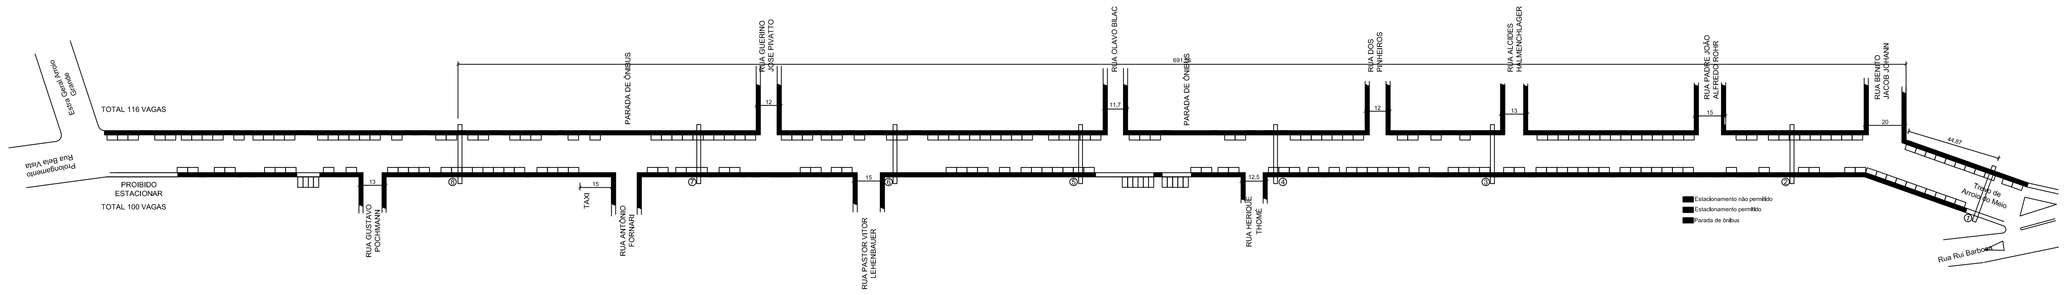

Localização Centro

PINHEIRO ILUMINADO
Sem Escala

CD		QUADRO DE CARGAS 380/220V – FORNECIMENTO C14						
	CIRCUITO	ILUMINAÇÃO (W)	TOMADAS (W)	TOMADAS ESPECIAIS (W)	TOTAL (W)	CONDUTOR (mm2)	DISJUNTOR (A)	FASE RST
CD 1	1	690x3,0			2.070,0	2x4,0	30	
	2							
	3							
	TOTAL GERAL CD-1 = 2.070,00 Watts							

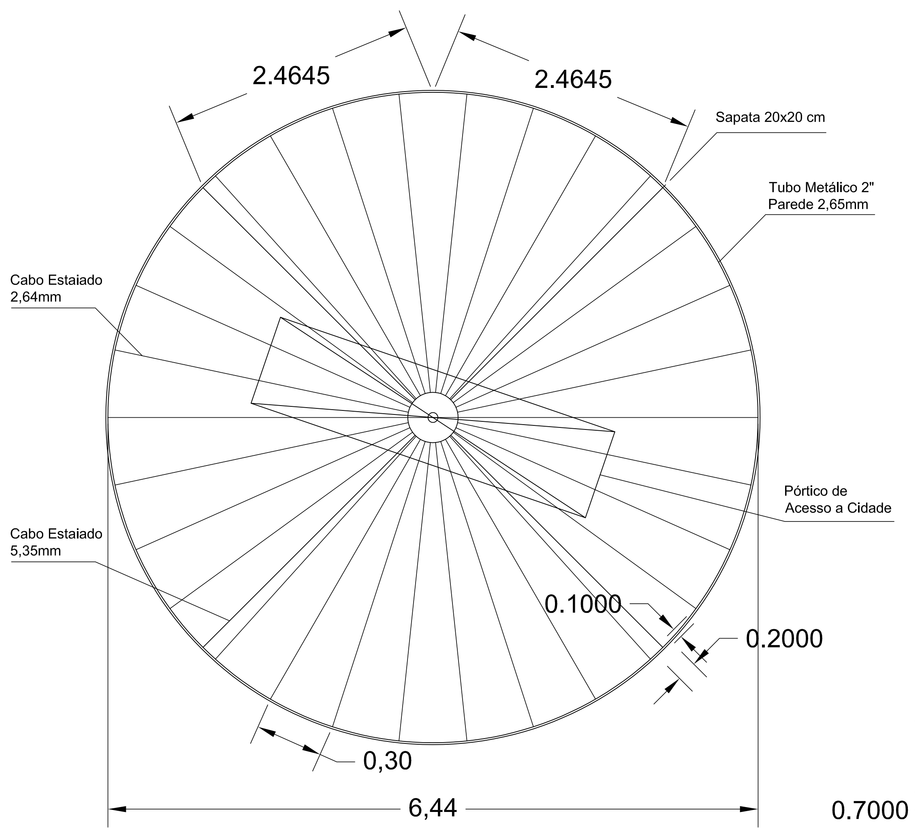

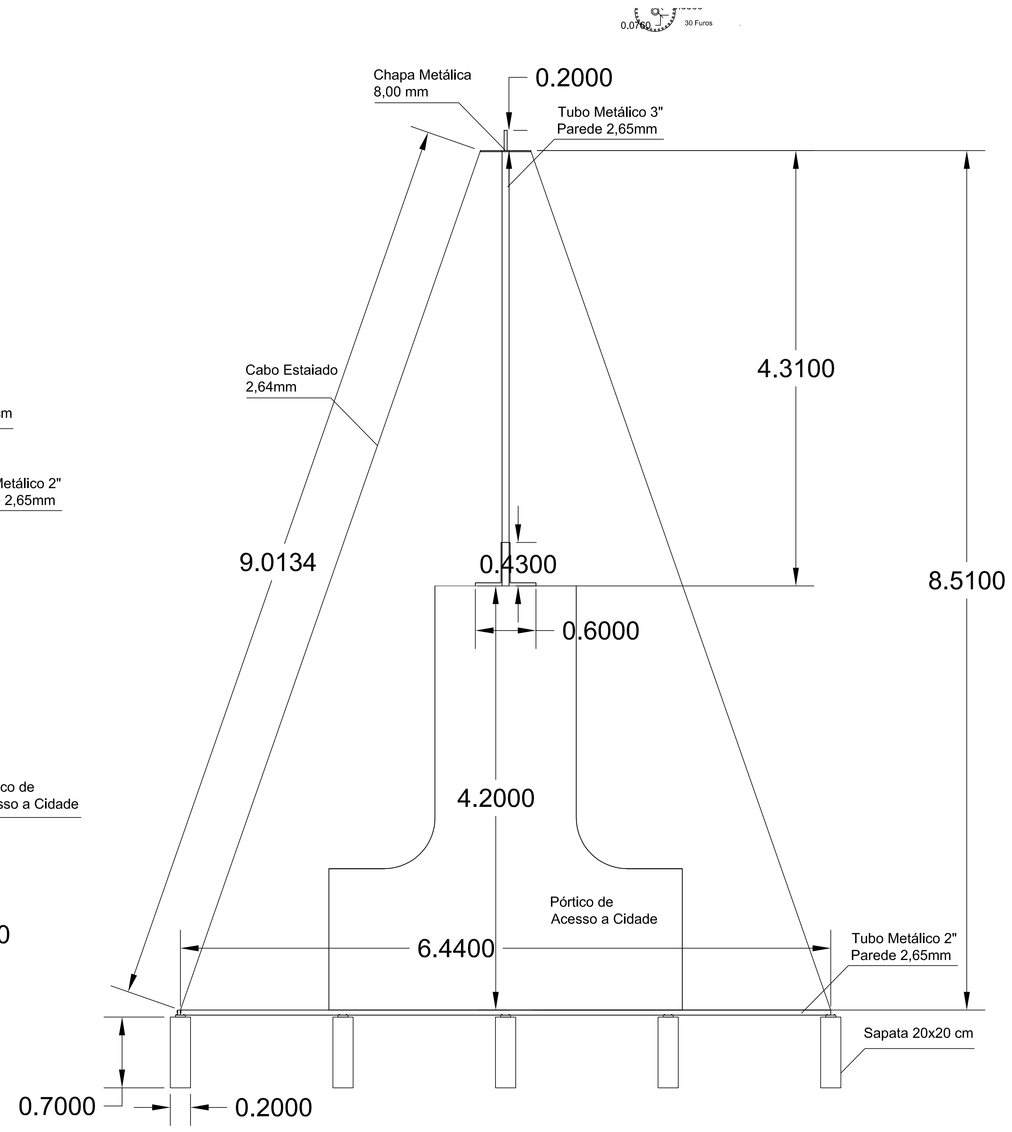

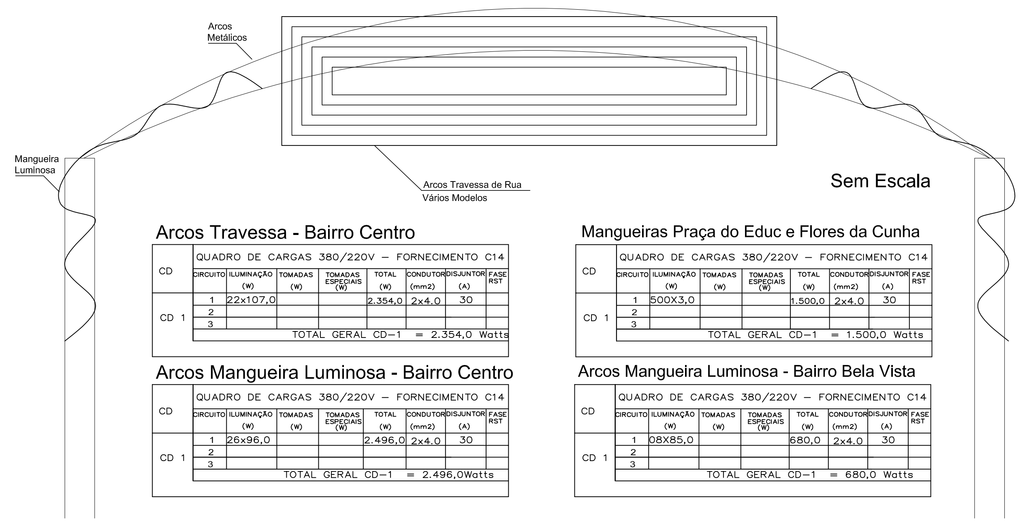

Sem Escala

Arcos Travessa - Bairro Centro

CD		QUADRO DE CARGAS 380/220V – FORNECIMENTO C14						
	CIRCUITO	ILUMINAÇÃO (W)	TOMADAS (W)	TOMADAS ESPECIAIS (W)	TOTAL (W)	CONDUTOR (mm2)	DISJUNTOR (A)	FASE RST
CD 1	1	22x107,0			2.354,0	2x4,0	30	
	2							
	3							
	TOTAL GERAL CD-1 = 2.354,0 Watts							

Mangueiras Praça do Educ e Flores da Cunha

CD		QUADRO DE CARGAS 380/220V – FORNECIMENTO C14						
	CIRCUITO	ILUMINAÇÃO (W)	TOMADAS (W)	TOMADAS ESPECIAIS (W)	TOTAL (W)	CONDUTOR (mm2)	DISJUNTOR (A)	FASE RST
CD 1	1	500X3,0			1.500,0	2x4,0	30	
	2							
	3							
	TOTAL GERAL CD-1 = 1.500,0 Watts							

Arcos Mangueira Luminosa - Bairro Centro

CD		QUADRO DE CARGAS 380/220V – FORNECIMENTO C14						
	CIRCUITO	ILUMINAÇÃO (W)	TOMADAS (W)	TOMADAS ESPECIAIS (W)	TOTAL (W)	CONDUTOR (mm2)	DISJUNTOR (A)	FASE RST
CD 1	1	26x96,0			2.496,0	2x4,0	30	
	2							
	3							
	TOTAL GERAL CD-1 = 2.496,0Watts							

Arcos Mangueira Luminosa - Bairro Bela Vista

CD		QUADRO DE CARGAS 380/220V – FORNECIMENTO C14						
	CIRCUITO	ILUMINAÇÃO (W)	TOMADAS (W)	TOMADAS ESPECIAIS (W)	TOTAL (W)	CONDUTOR (mm2)	DISJUNTOR (A)	FASE RST
CD 1	1	08X85,0			680,0	2x4,0	30	
	2							
	3							
	TOTAL GERAL CD-1 = 680,0 Watts							

Arcos Braço de Luminária

CD		QUADRO DE CARGAS 380/220V – FORNECIMENTO C14						
	CIRCUITO	ILUMINAÇÃO (W)	TOMADAS (W)	TOMADAS ESPECIAIS (W)	TOTAL (W)	CONDUTOR (mm2)	DISJUNTOR (A)	FASE RST
CD 1	1	26x21			546,0	2x4,0	30	
	2							
	3							
	TOTAL GERAL CD-1 = 546,0 Watts							

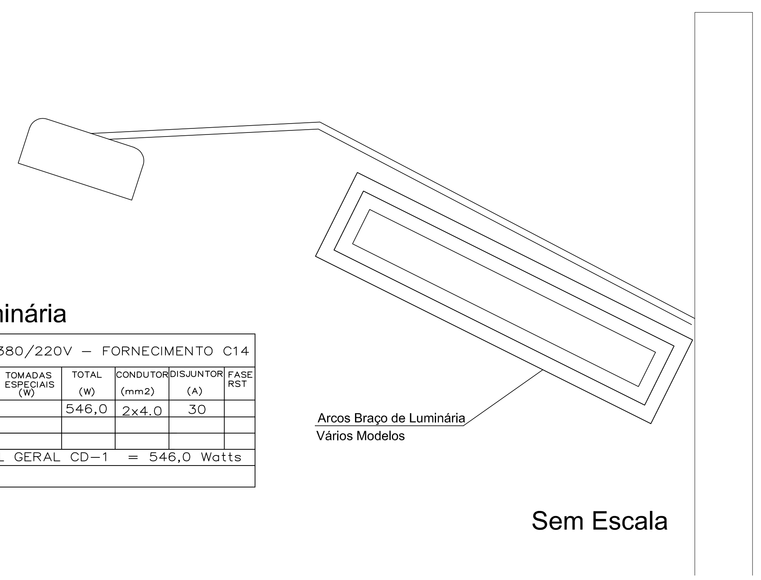

Sem Escala

PREFEITURA MUNICIPAL
ARROIO DO MEIO / RS.

ADMINISTRAÇÃO :

2013-2016

RUA MONSENHOR JACOB SEGER - 186 - FONE 051-716-1166
ARROIO DO MEIO - RS.

RESP PROJETO :

RESP. EXECUÇÃO :

PROPRIETÁRIO :

NOME - ENDEREÇO : **Rua Dr João C. Machado**
Rua Visconde do Rio Branco
Rua Theobaldo Kaffer
Rua Gal Daltro Filho
Rua Mal Floriano Peixoto
Praça Secretaria de Educação
Rua Bela Vista

PRANCHA :

PROJETO DE CARGA PARA ILUMINAÇÃO NATALINA

DESENHO :	DATA :	ESCALAS :	AREA :
ADB	09/2016	Cfe Proj.	