



CONVENÇÃO

- Estrada
- Rede Adutora projetado
- Rede de Distribuição
- Poço
- Reservatório

COORDENADAS UTM
DATUM SIRGAS 2011

INFORMAÇÕES GERAIS

COTA POÇO: 39m
COTA RESERVATÓRIO: 69m
DIFERENÇA ENTRE COTAS: 30m
BASE DO RESERVATÓRIO TORRE DE 1:
575 METROS DE ADUTORA PEAD 75

ALDIR DE BONA
Engº Civil
CREA-RS 183518



Administração
2017-2020

Prefeito:
KLAUS WERNER SCHNACK
Vice-Prefeito:
ELUISE HAMMES

PREFEITURA MUNICIPAL
R: Monsenhor Jacob Seger, 186 - Centro, Arroio
CEP: 95940-000

Prefeito:
KLAUS WERNER


Resp. Técnico:

Obra:

SISTEMA DE ABASTECIMENTO DE ÁGUA

Endereço:

PLANTA DE LOCALIZAÇÃO GEORREFERENCIADA DO SAS ARROIO DO MEIO RS

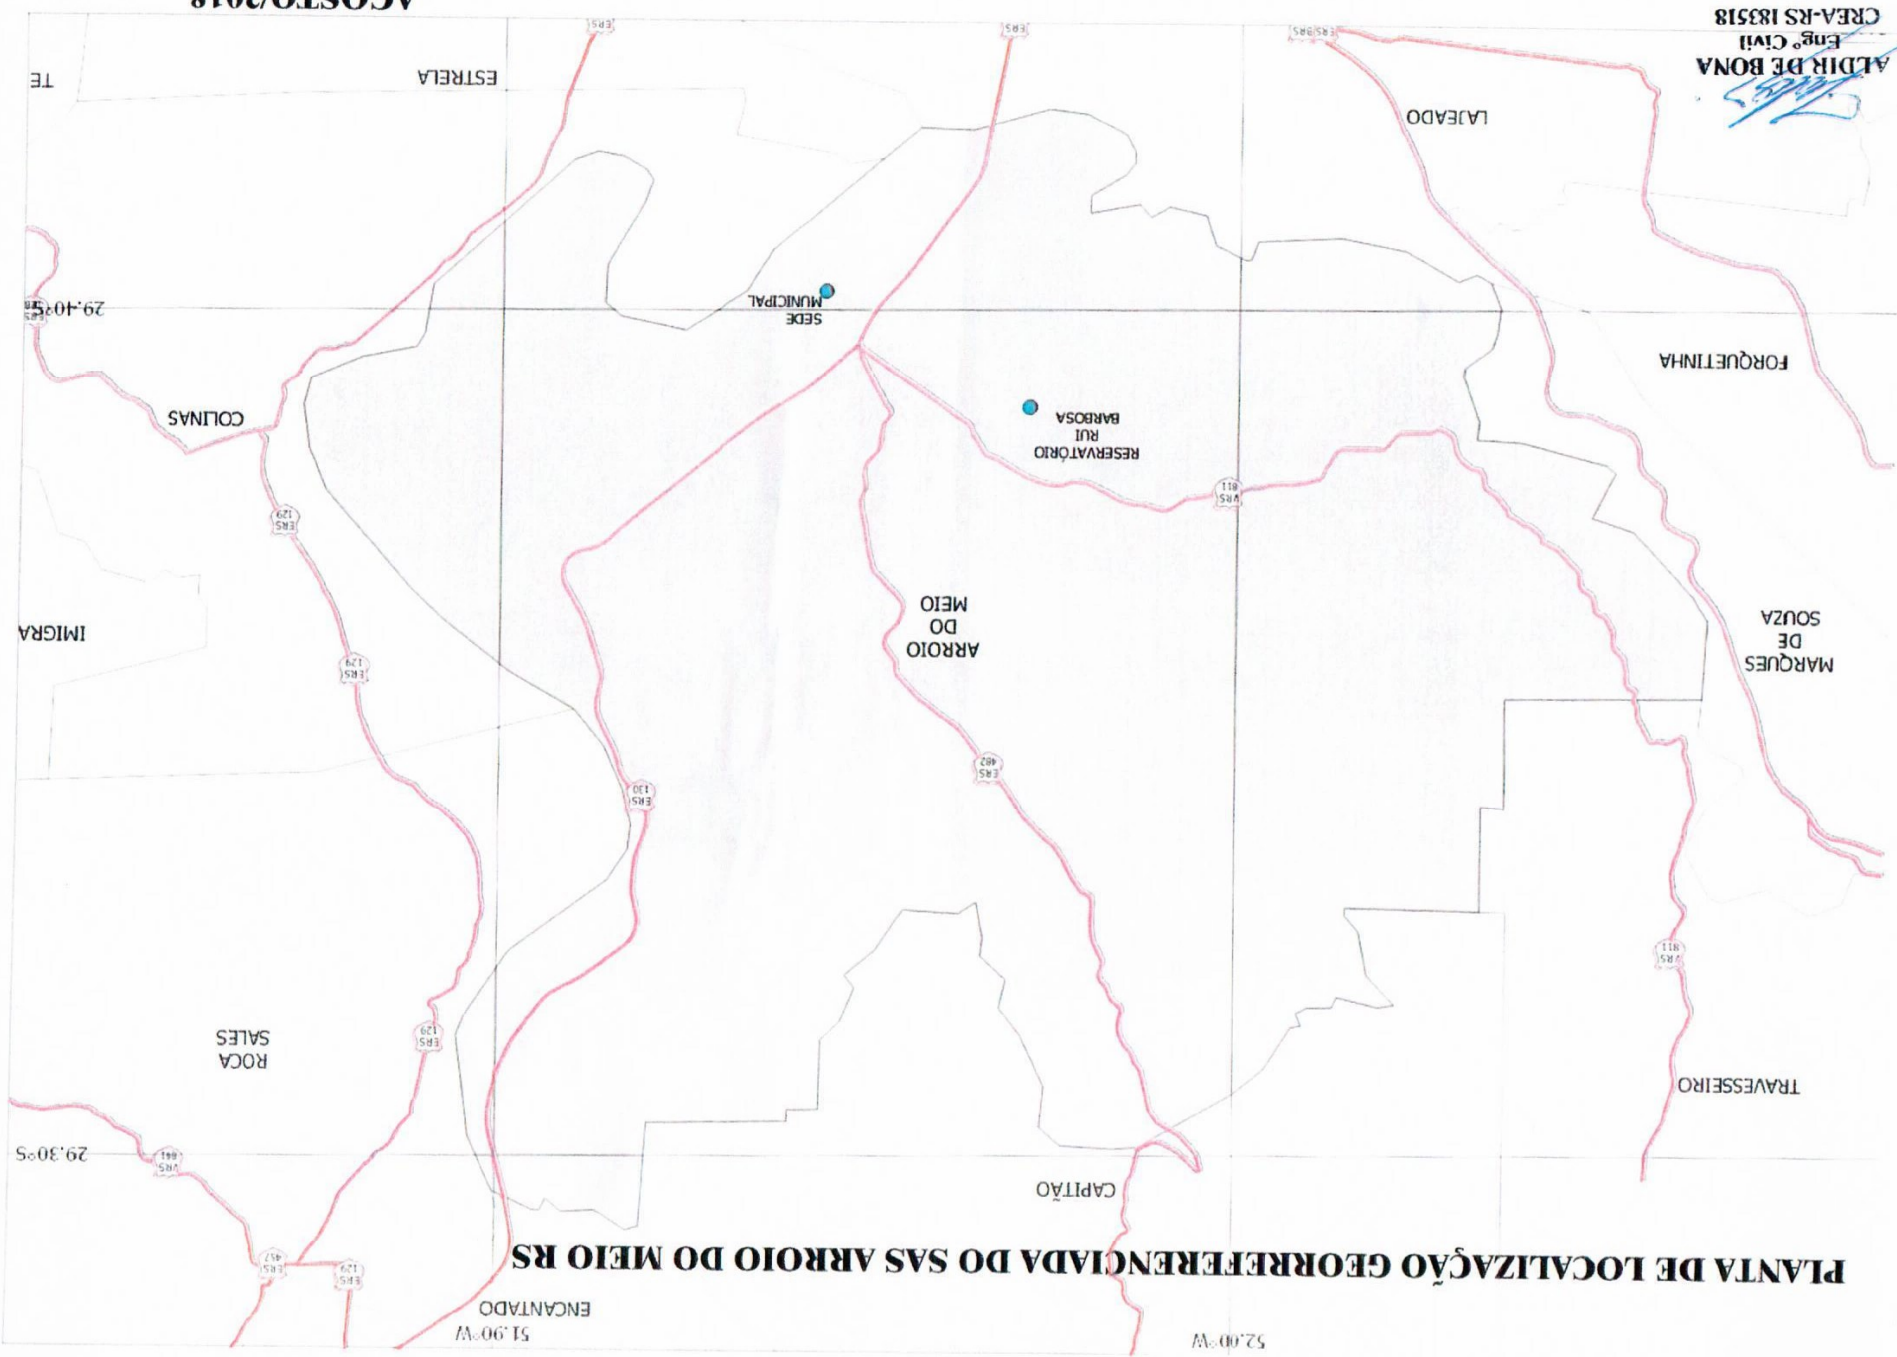

ALDIR DE BONA
Engº Civil
CREA-RS 183518

AGOSTO/2018



ALDIR DE BONA
Engº Civil
CREA-RS 183518



CONVENÇÃO

- ☐ Estrada
- ☐ Rede Adutora projetado
- ☐ Rede de Distribuição
- ☐ Poço
- ☒ Reservatório


COORDENADAS U
DATUM SIRGAS 2011

INFORMAÇÕES GERAIS

COTA POÇO: 39m
COTA RESERVATÓRIO: 69m
DIFERENÇA ENTRE COTAS: 30m
BASE DO RESERVATÓRIO TORRE DE 1:
575 METROS DE ADUTORA PEAD 75

	Administração 2017-2020	PREFEITURA MUNICIPAL R. Monsenhor Jacob Segor, 186 - Centro, Arinos CEP: 91940-000
	Prefeito: KLAUS WERNER SCHNACK Vice-Prefeito: KLAUS WERNER	Prefeito: KLAUS WERNER
Resp. Técnico: _____		_____
Obra: SISTEMA DE ABASTECIMENTO DE ÁGUA		_____



PLANTA DE LOCALIZAÇÃO GEORREFERENCIADA DO SAS ARROIO DO MEIO RS

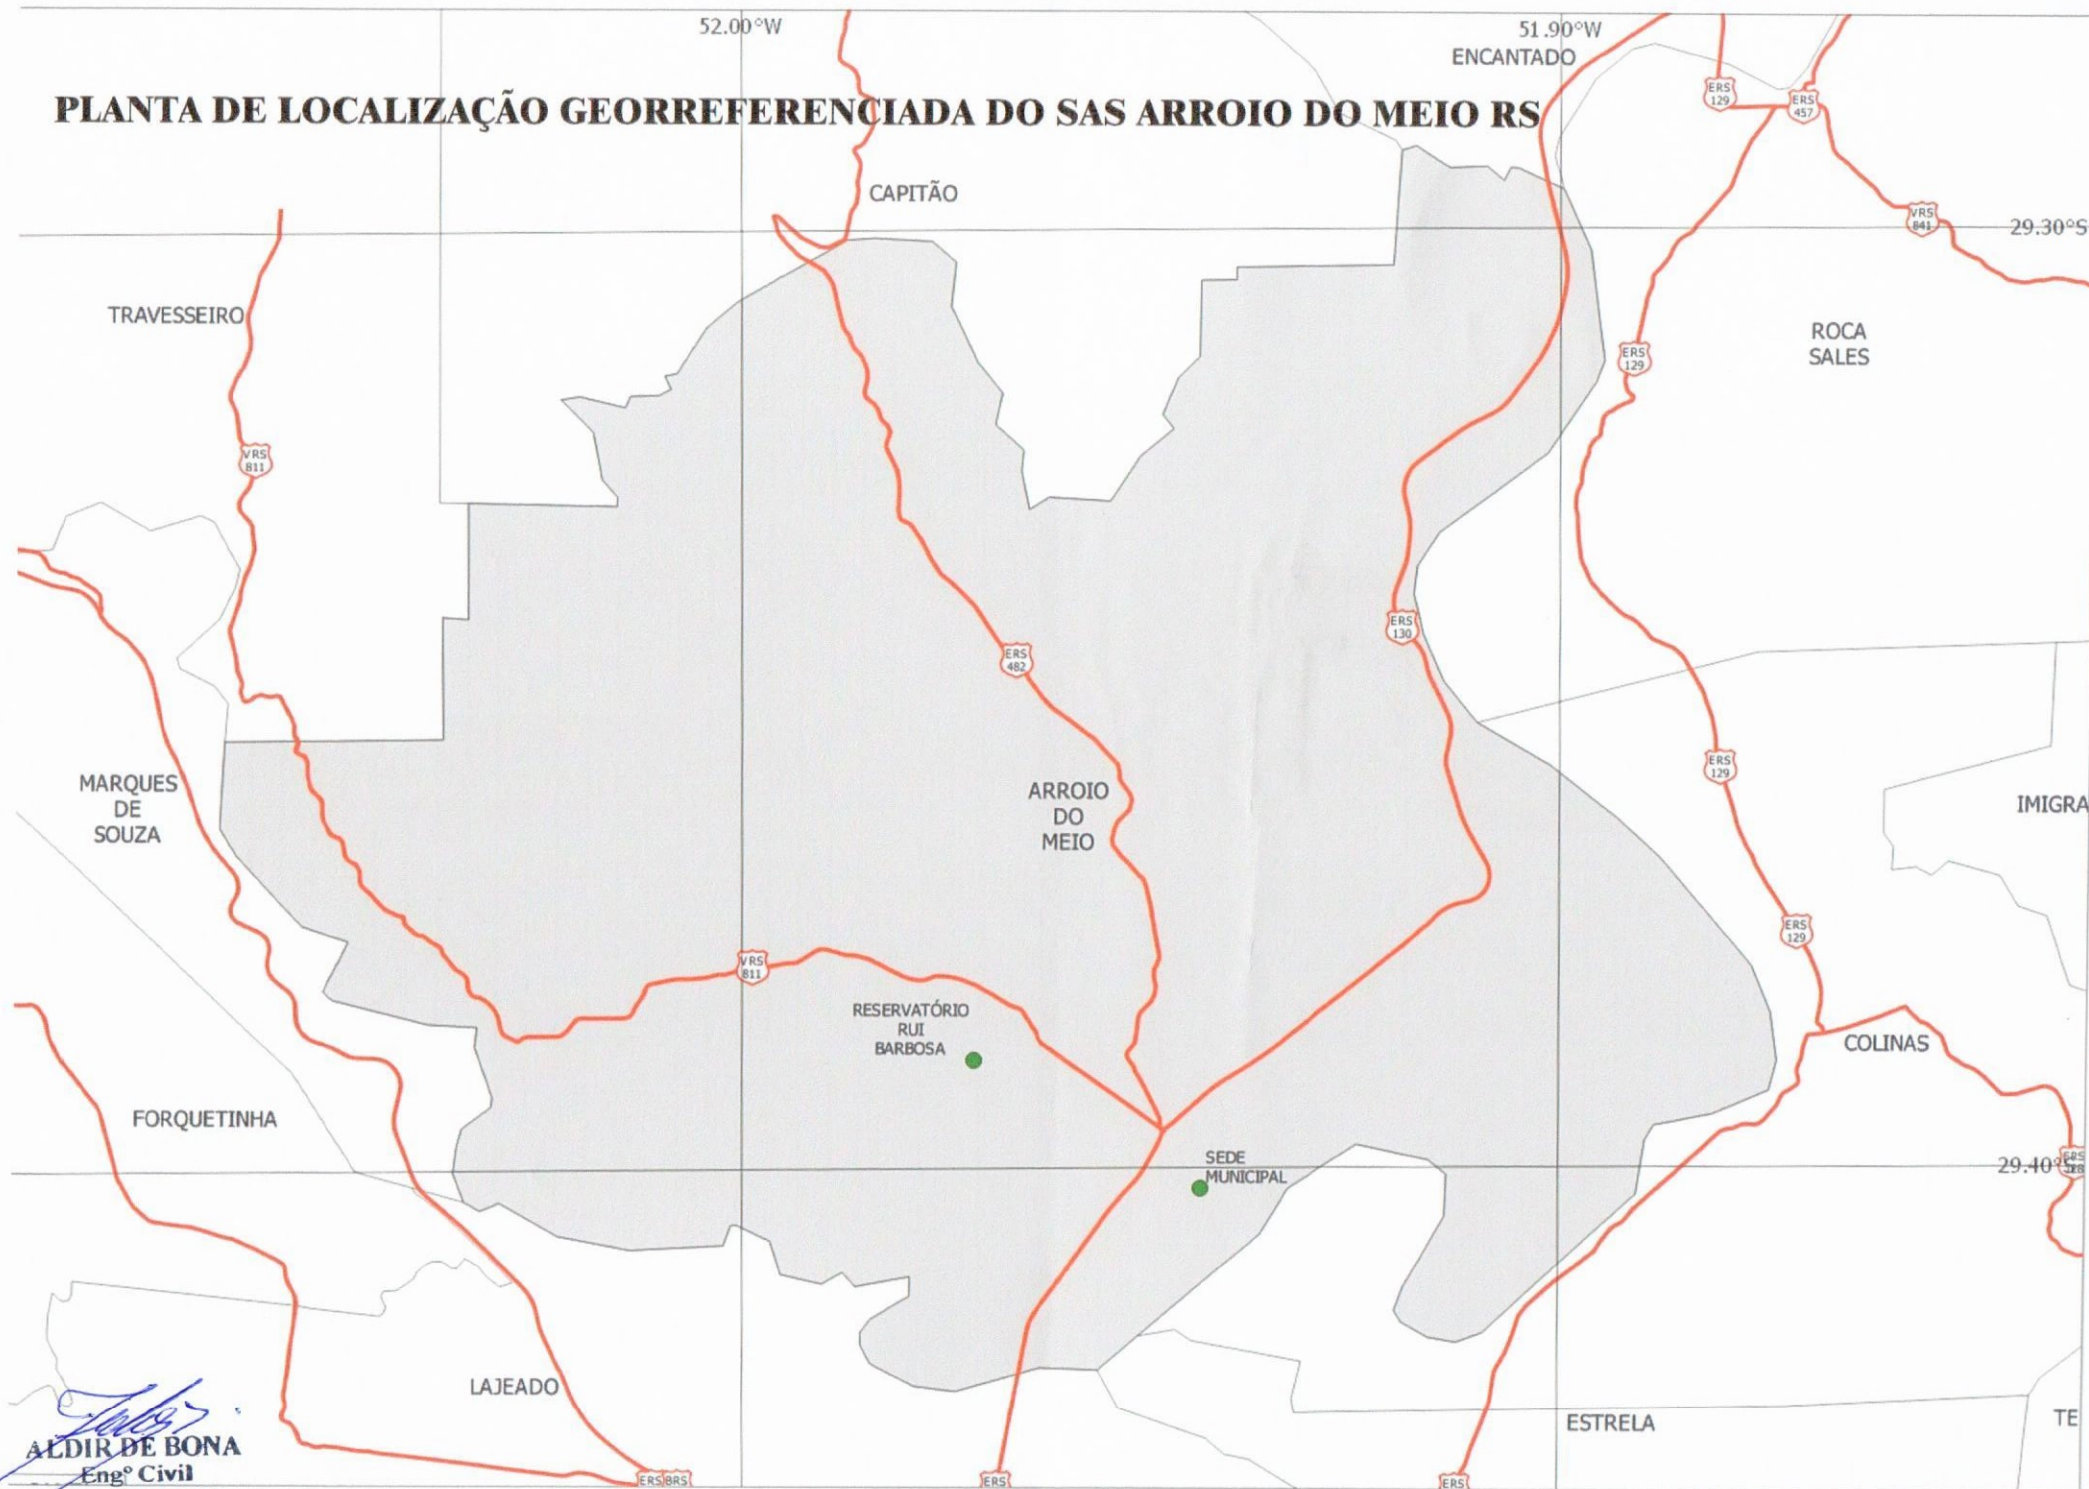

Aldir de Bona
ALDIR DE BONA
Eng° Civil
CREA-RS 183518

AGOSTO/2018

PERSPECTIVA ESTRUTURA

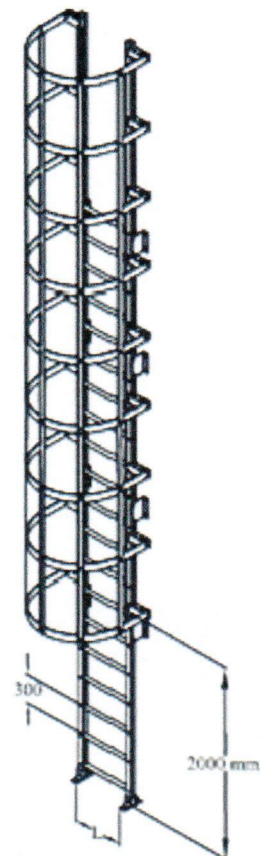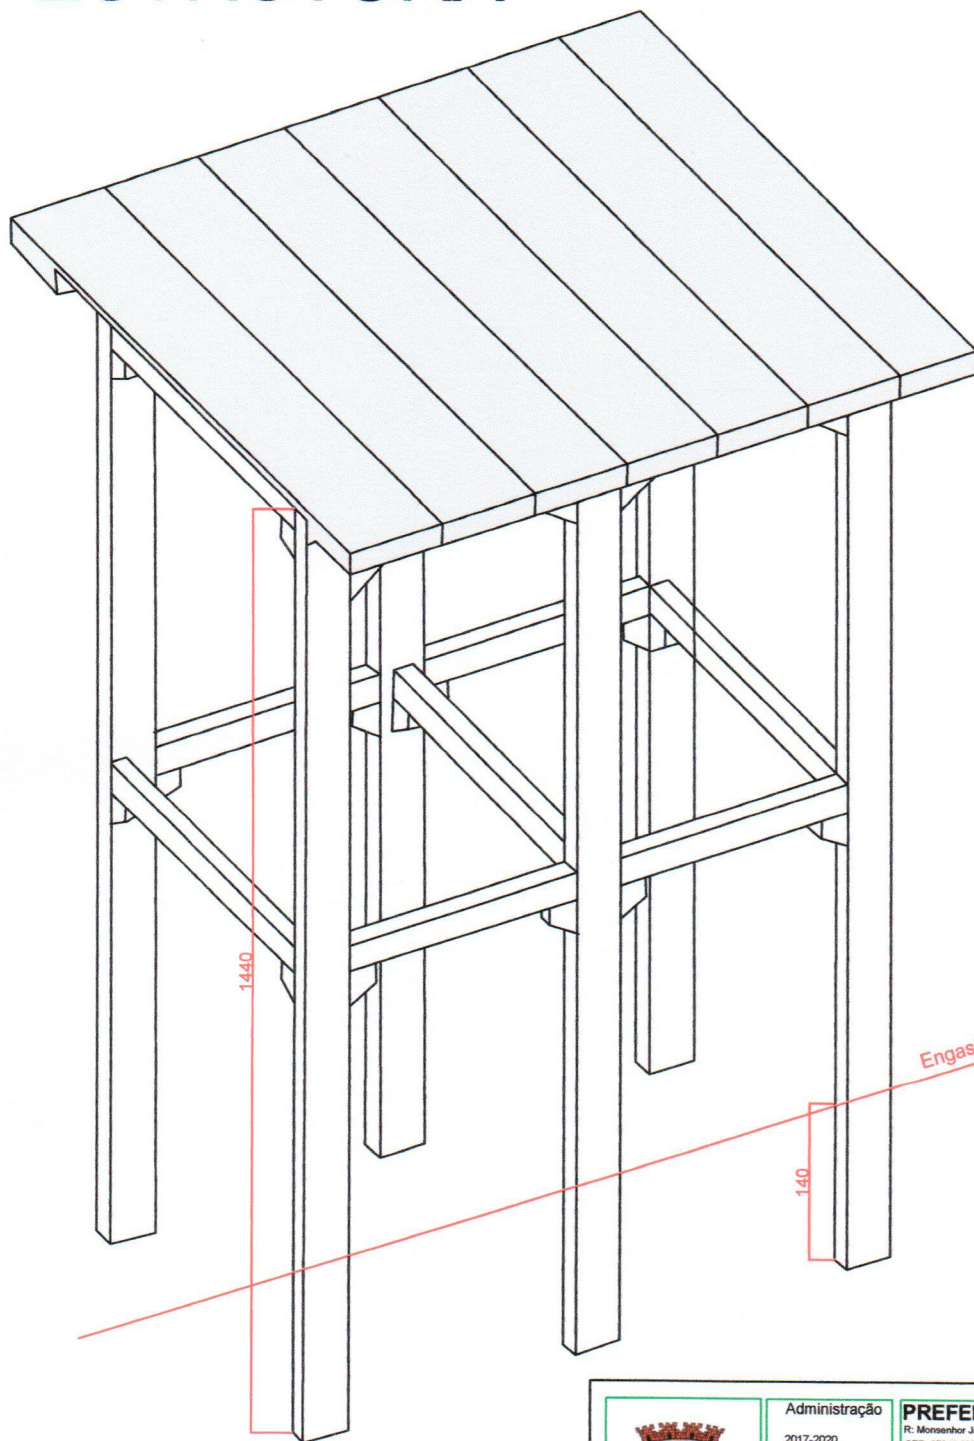

ALDIR DE BONA
Engº Civil
CREA-RS 183518



Administração

2017-2020

Prefeito:
KLAUS
WERNER
SCHNACK
Vice-Prefeito:
ELISE
HAMMER

PREFEITURA MUNICIPAL DE ARROIO DO MEIO

R: Monsenhor Jacob Seger, 186 - Centro, Arroio do Meio - RS,
CEP: 95940-000

(51) 3716-1166

Prefeito:

KLAUS WERNER SCHNACK

Resp.
Técnico:

Obra: **SISTEMA DE ABASTECIMENTO DE ÁGUA - RESERVAÇÃO (Estrutura
Pré-Moldada)**

Endereço:
Localidade de Rui Barbosa - Arroio do Meio / RS

Prancha:
Planta Baixa

Prancha N°:

Data:
Agosto/2018


Escala:

Extensão:


Desenho:

01

PLANTA BAIXA - Área tota. 57,6m²

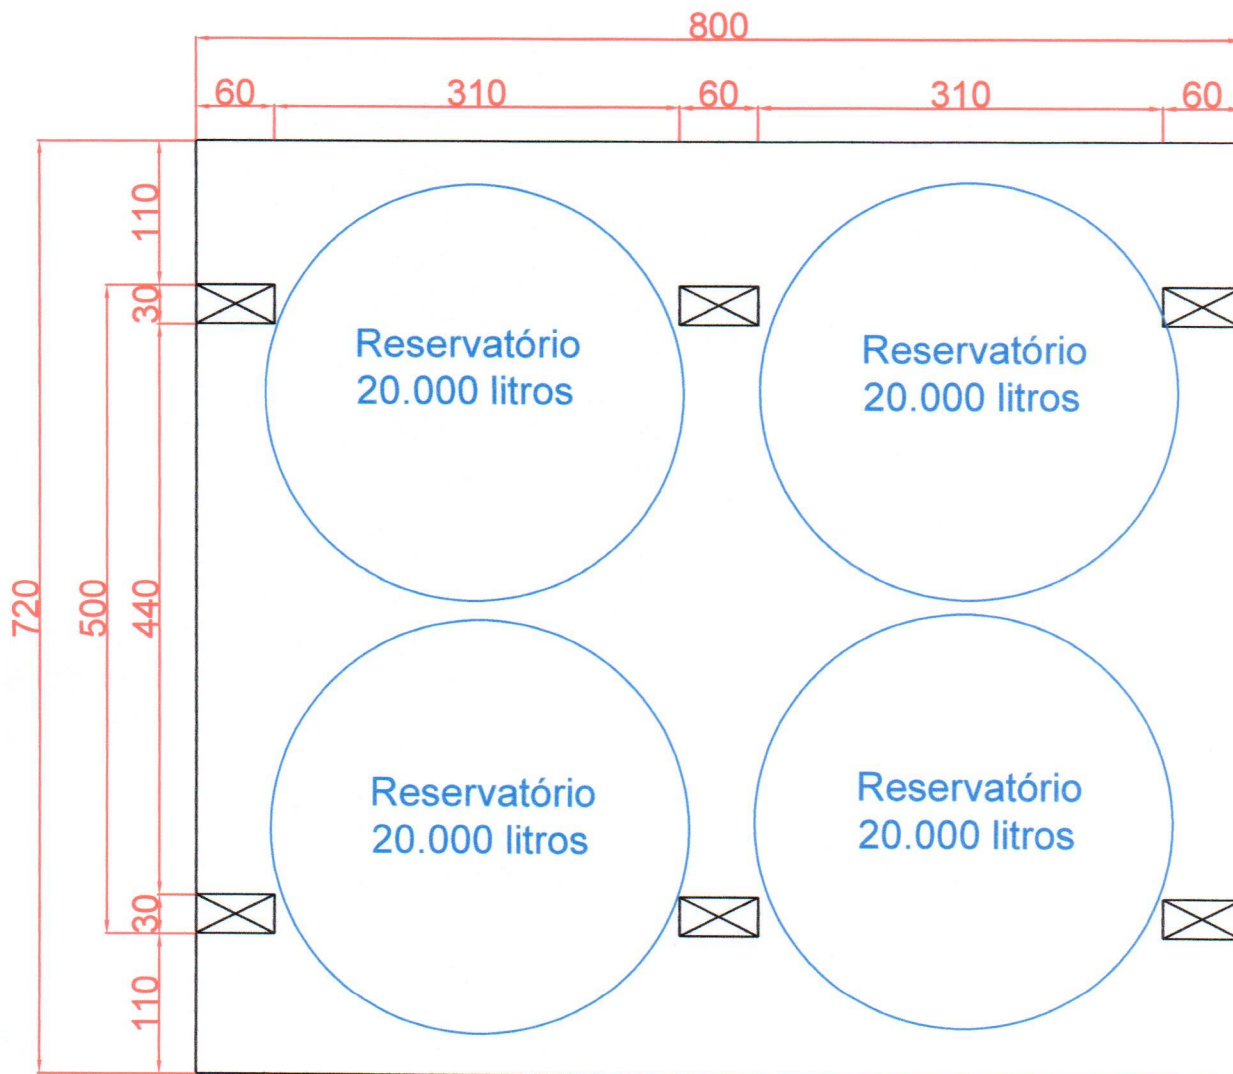

	Administração 2017-2020	PREFEITURA MUNICIPAL DE ARROIO DO MEIO R: Monsenhor Jacob Seger, 186 - Centro, Arroio do Meio - RS, CEP: 95940-000 (51) 3716-1186
	Prefeito: KLAUS WERNER SCHNACK Vice-Prefeito: ELIENE HAMMES	Prefeito: KLAUS WERNER SCHNACK
Resp. Técnico: _____		
Obra: SISTEMA DE ABASTECIMENTO DE ÁGUA - RESERVAÇÃO (Estrutura Pré-Moldada)		
Endereço: Localidade de Rui Barbosa - Arroio do Meio / RS		
Prancha: Planta Baixa	Prancha N°: 01	
Data: Agosto/2018	Escala: _____	
Extensão: _____	Desenho: _____	

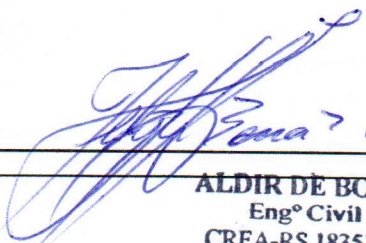
ALDIR DE BONA
Eng° Civil
CREA-RS 183518