



Marcos do trecho:

Início:

Latitude: $-29^{\circ}25'1.96''$

Longitude: $-51^{\circ}57'23.05''$

Final:

Latitude: $-29^{\circ}24'51.84''$

Longitude: $-51^{\circ}57'46.87''$

Datum: Sirgas 2000

PROJETO DE PAVIMENTAÇÃO ASFÁLTICA
MUNICÍPIO DE ARROIO DO MEIO/RS
Local: Rua Nicolau Kafer

Conteúdo: **Mapa de localização**

Proprietário

Responsável Técnico

Capeamento: (pista=750,00m x
9,00m=6.750,00m²) + (reentrâncias=61,00m²)
= 6.811,00 m²
Pavimentação acesso: 478,75 m²
Área total: 7.289,75 m²



Escala Horizontal: 1:100

Escala Vertical: 1:1000

Prancha: **01**


Data: Junho de 2016

QUADRO RESUMO DE QUANTITATIVOS										
RUA	LARGURA MEDIA	COMPRIMENTO	ÁREA	TUB CONC. DN 30 PS1	TUB CONC. DN 40 PS1	TUB CONC. DN 40 PA1	LOMBADA TRANSVERSAL	DETONAÇÃO	CAIXA PASSAGEM	BOCA DE LOBO
Rua Nicolau Kafer	9,00 m	750.00 m	7289,75 m²	164,00	26,00	42,00	1,00	9,60 m³	13,00	13,00

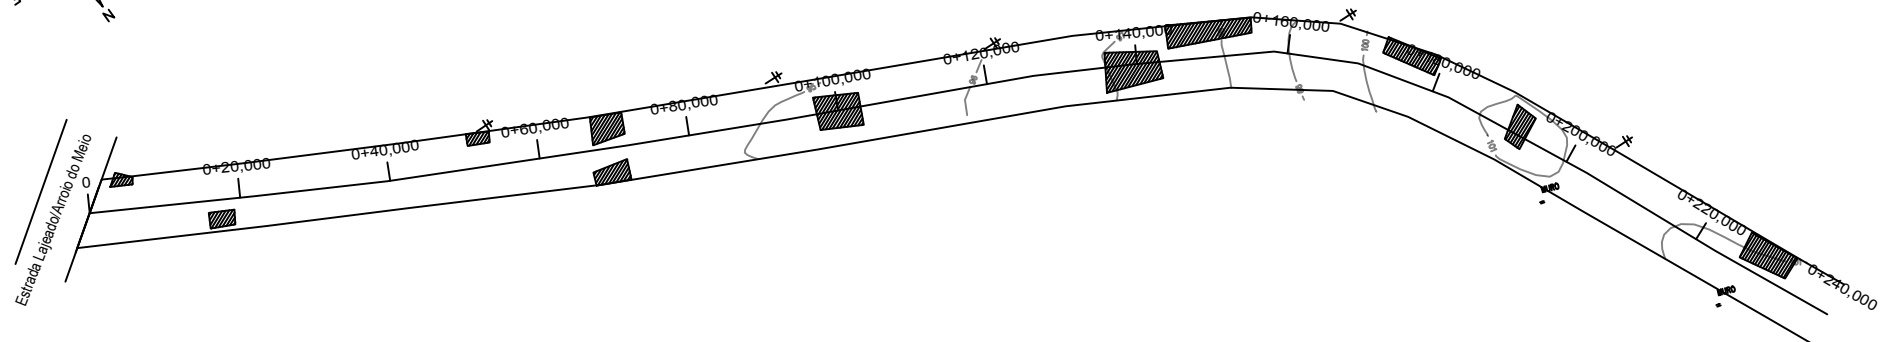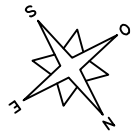

LEGENDA

- CURVAS DE NIVEL
- BORDO PISTA
- EIXO PISTA
- POSTE DE LUZ
- PERFIL
- PAVIMENTAÇÃO DO ACESSO
- RECUPERAÇÃO DO SUBLEITO

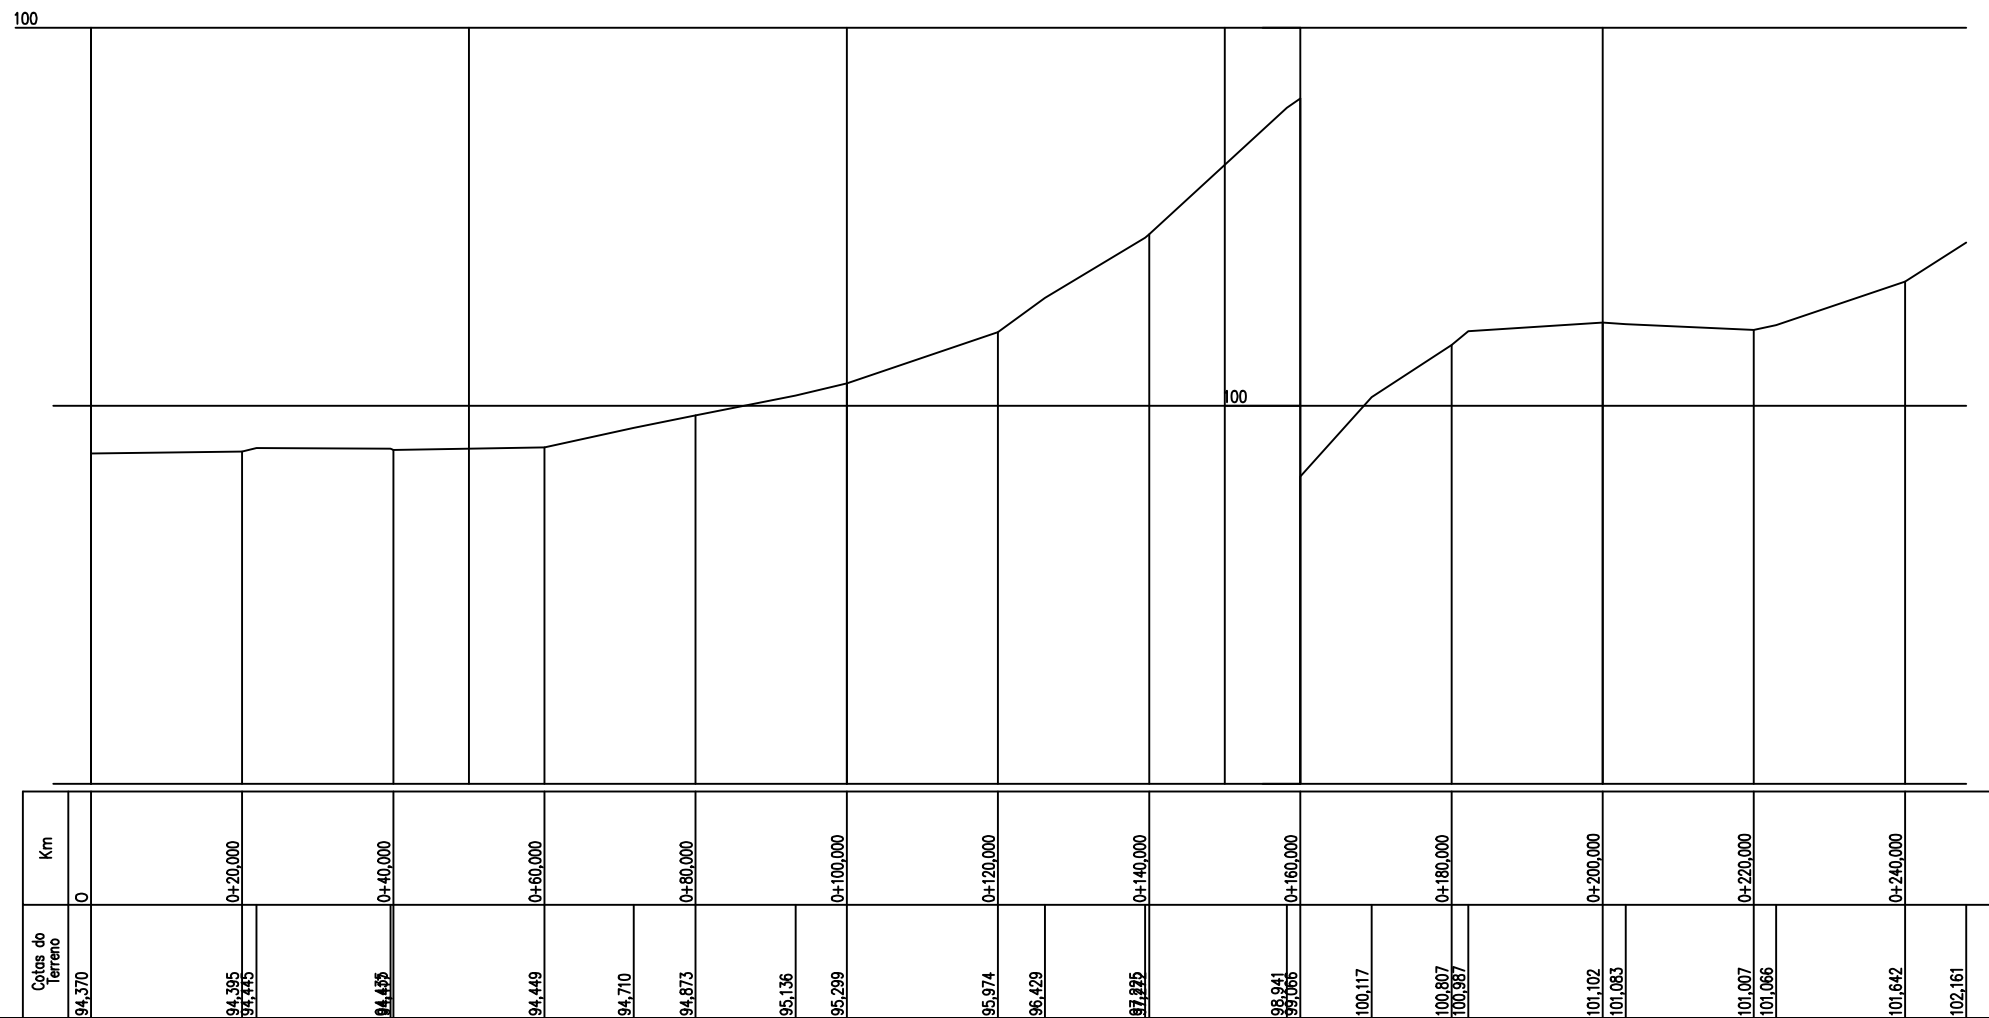

PROJETO DE PAVIMENTAÇÃO ASFÁLTICA
MUNICÍPIO DE ARROIO DO MEIO/RS
Local: Rua Nicolau Kafer


Conteúdo: Projeto Geométrico

Proprietário

Responsável Técnico



Capeamento: (pista=750,00m x
9,00m=6.750,00m²) +
(reentrâncias=61,00m²) = 6.811,00 m²
Pavimentação acesso: 478,75 m²
Área total: 7.289,75 m²

Escala Horizontal: 1:1000
Escala Vertical: 1:100
Prancha: 02
Data: Junho de 2016

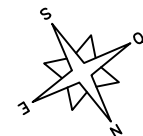

LEGENDA



- CURVAS DE NIVEL
- BORDO PISTA
- EIXO PISTA
- POSTE DE LUZ
- PERFIL
- PAVIMENTAÇÃO DO ACESSO
- RECUPERAÇÃO DO SUBLEITO

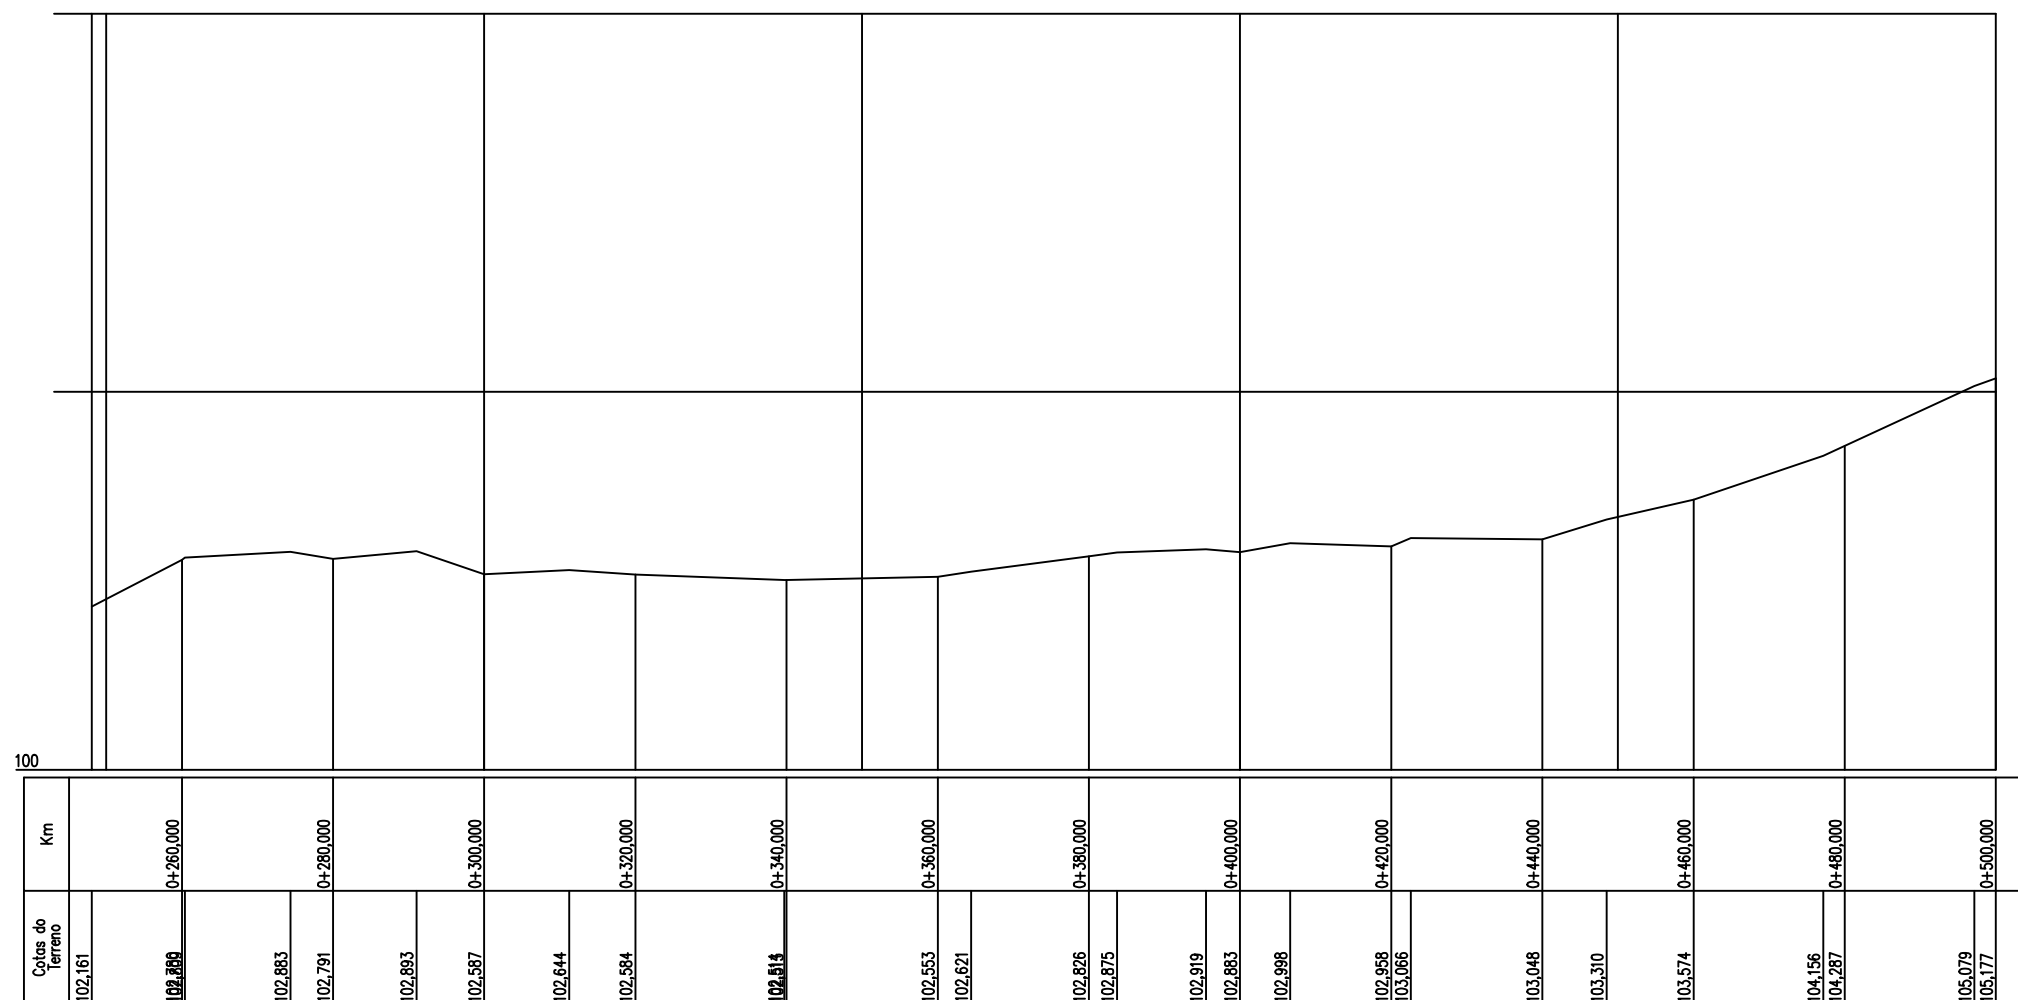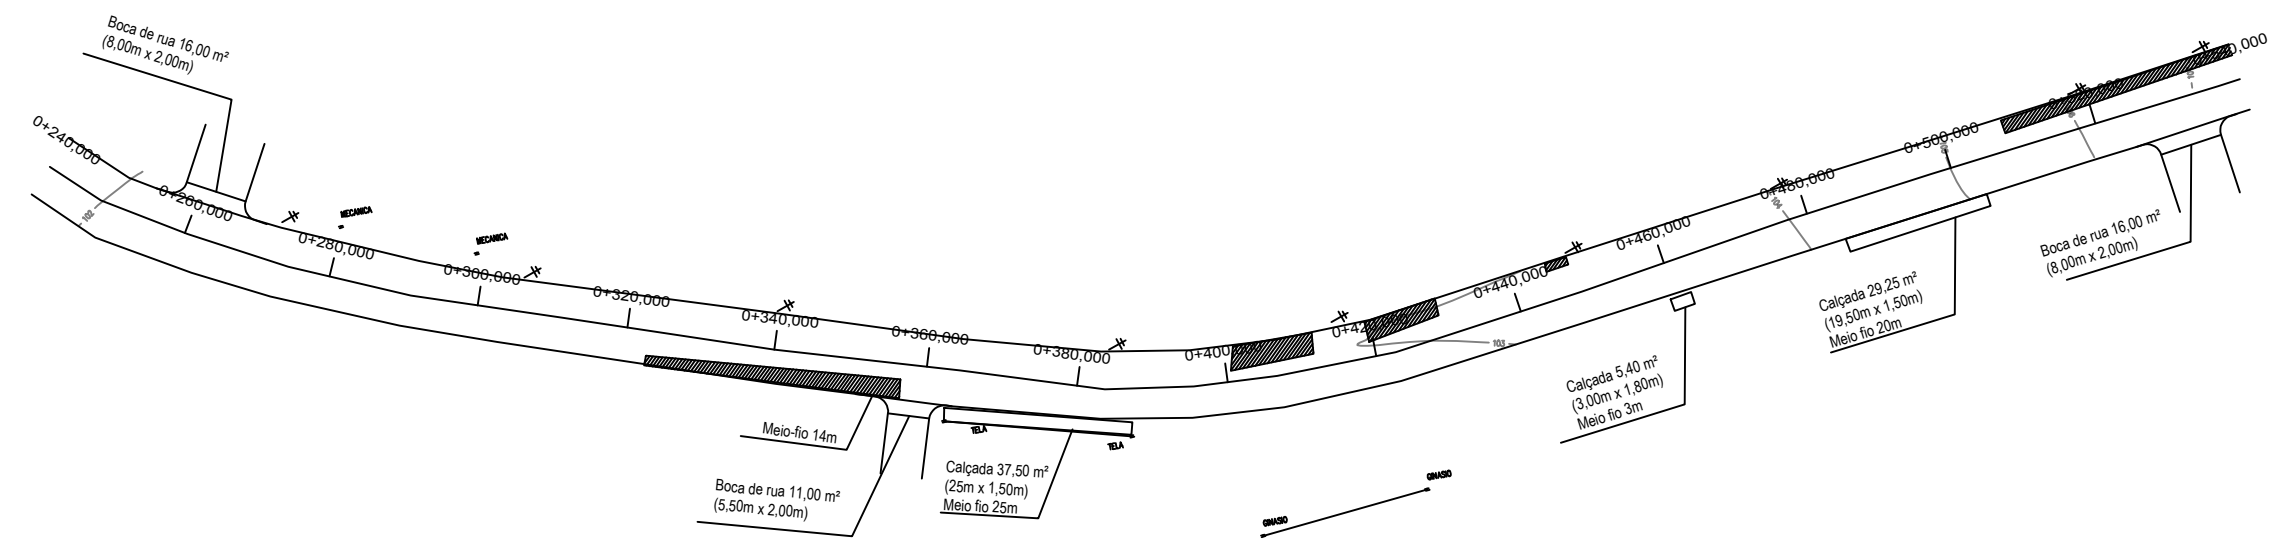



PROJETO DE PAVIMENTAÇÃO ASFÁLTICA MUNICIPIO DE ARROIO DO MEIO/RS Local: Rua Nicolau Kafer	Conteúdo: Projeto Geométrico		Capeamento: (pista=750,00m x 9,00m=6.750,00m²) + (reentrâncias=61,00m²) = 6.811,00 m² Pavimentação acesso: 478,75 m² Área total: 7.289,75 m²	Escala Horizontal: 1:1000 Escala Vertical: 1:100 Prancha: 03 Data: Junho de 2016
	Proprietário	Responsável Técnico		

LEGENDA


- CURVAS DE NIVEL
- BORDO PISTA
- EIXO PISTA
- POSTE DE LUZ
- PERFIL
- PAVIMENTAÇÃO DO ACESSO
- RECUPERAÇÃO DO SUBLEITO

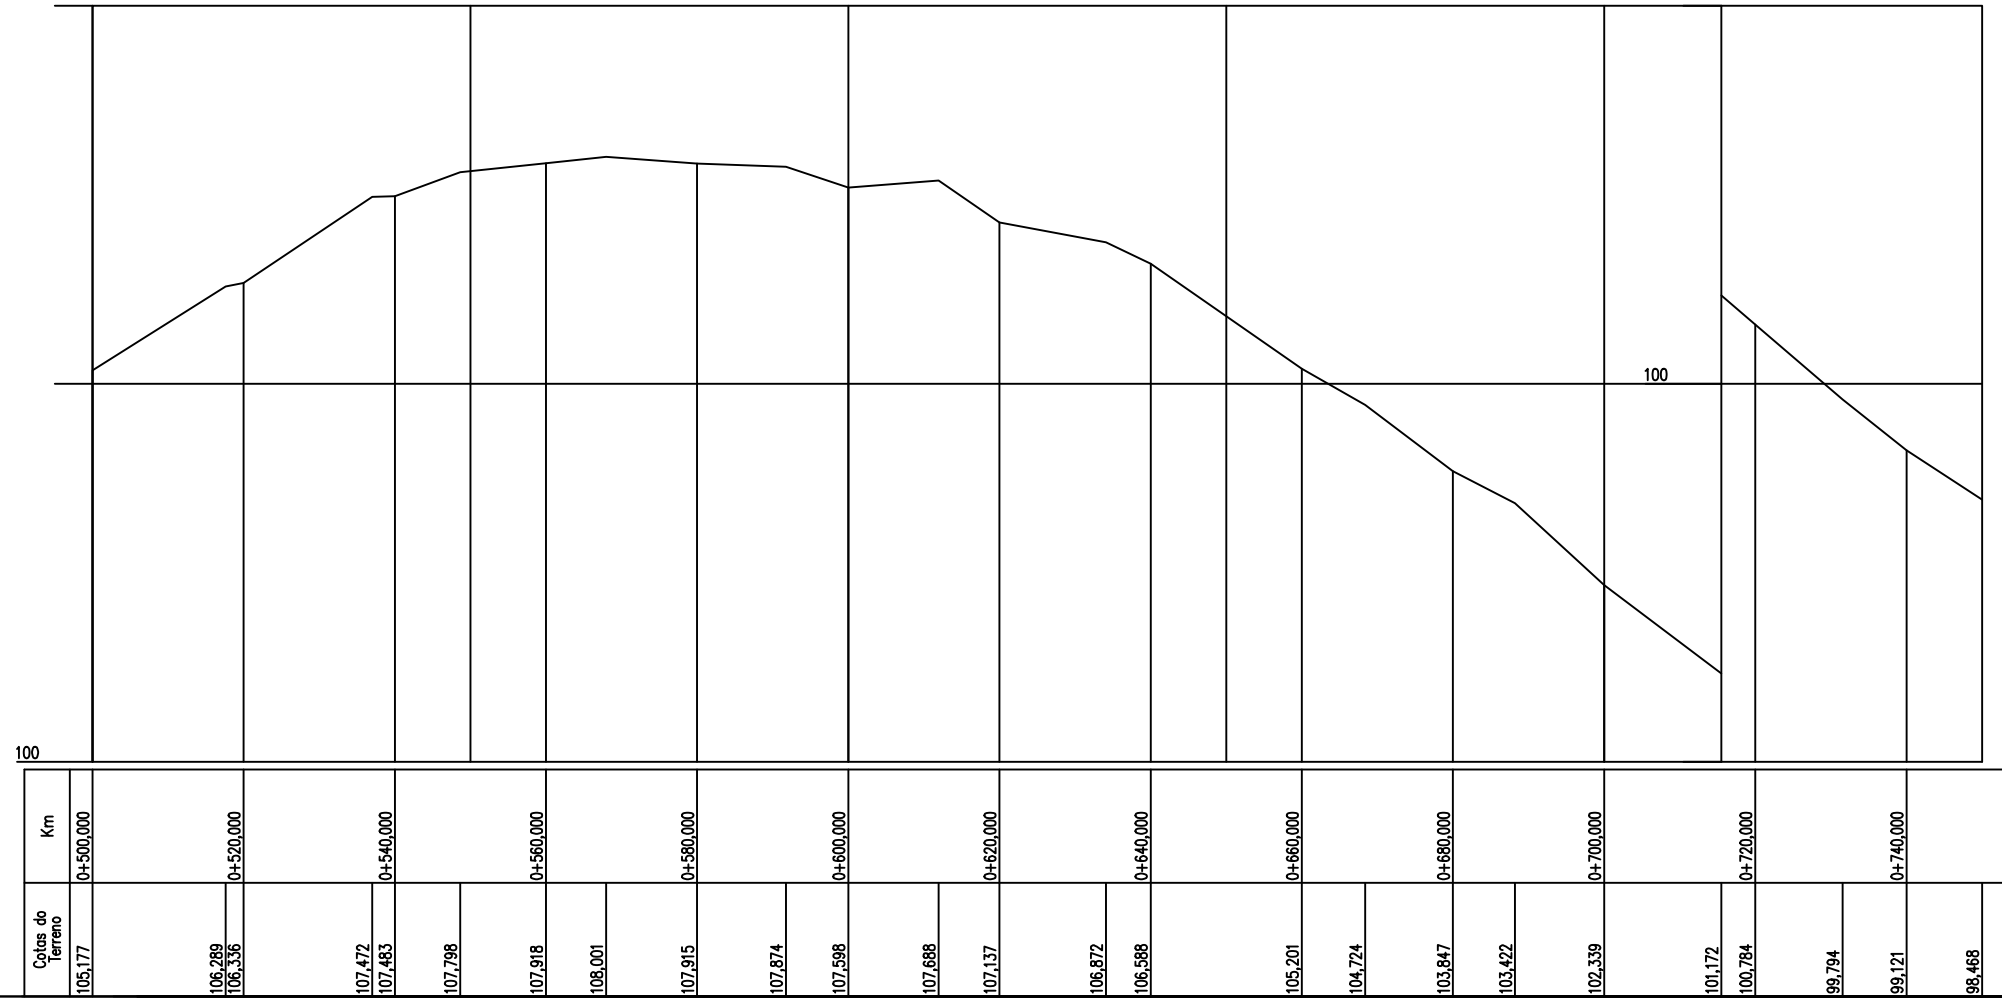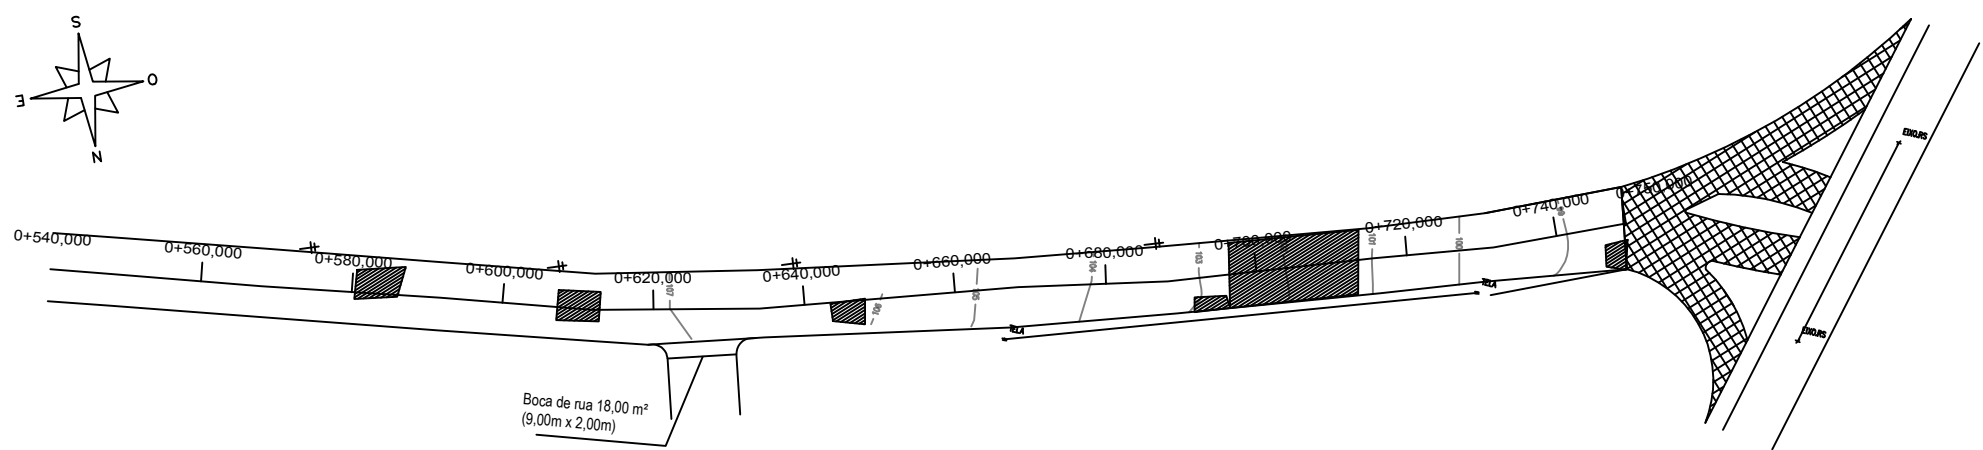

PROJETO DE PAVIMENTAÇÃO ASFÁLTICA MUNICÍPIO DE ARROIO DO MEIO/RS Local: Rua Nicolau Kafer	Conteúdo: Projeto Geométrico		Capeamento: (pista=750,00m x 9,00m=6.750,00m²) + (reentrâncias=61,00m²) = 6.811,00 m² Pavimentação acesso: 478,75 m² Área total: 7.289,75 m²	Escala Horizontal: 1:1000 Escala Vertical: 1:100 Prancha: 04 Data: Junho de 2016
	Proprietário	Responsável Técnico		

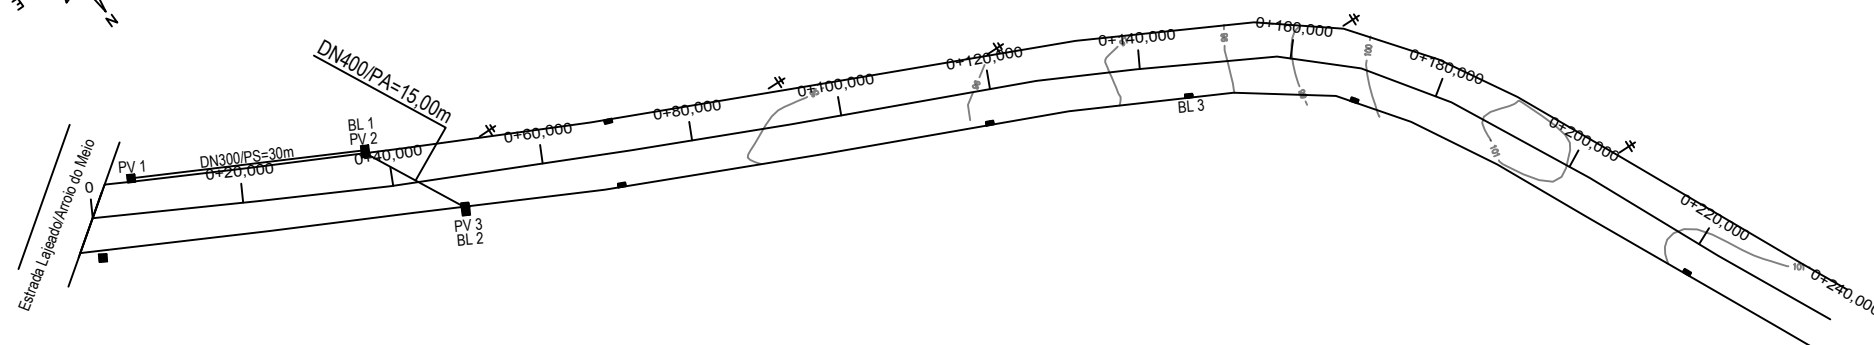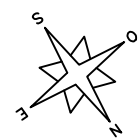

- LEGENDA
- CURVAS DE NIVEL
 - BORDO PISTA
 - EIXO PISTA
 - POSTE DE LUZ
 - PERFIL
 - PV EXISTENTE
 - BL EXISTENTE
 - PV A EXECUTAR
 - BL A EXECUTAR

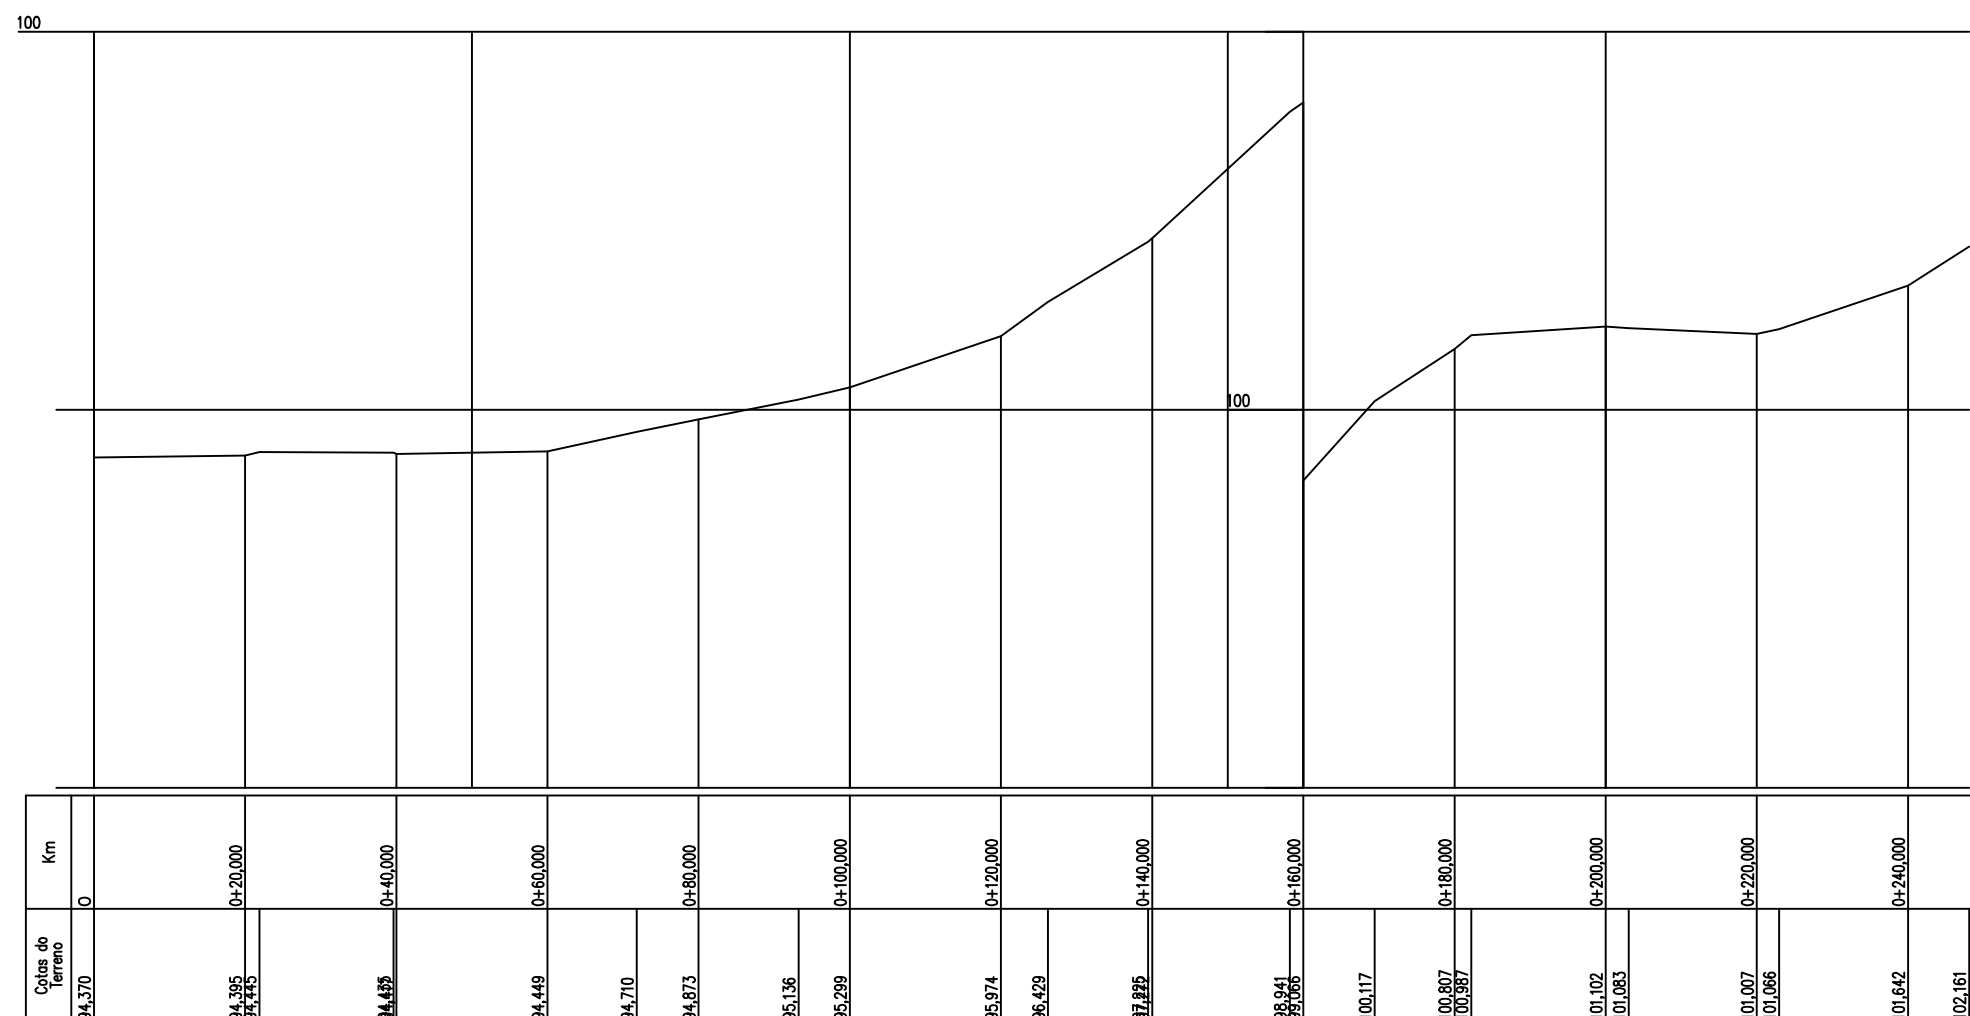

PROJETO DE PAVIMENTAÇÃO ASFÁLTICA
MUNICÍPIO DE ARROIO DO MEIO/RS
Local: Rua Nicolau Kafer

Conteúdo: Projeto de drenagem

Proprietário



Responsável Técnico

Capeamento: (pista=750,00m x
9,00m=6.750,00m²) +
(reentrâncias=61,00m²) = 6.811,00 m²
Pavimentação acesso: 478,75 m²
Área total: 7.289,75 m²

Escala Horizontal: 1:1000
Escala Vertical: 1:100
Prancha: 05
Data: Junho de 2016

LEGENDA

-  CURVAS DE NIVEL
-  BORDO PISTA
-  EIXO PISTA
-  POSTE DE LUZ
-  PERFIL
-  PV EXISTENTE
-  BL EXISTENTE
-  PV A EXECUTAR
-  BL A EXECUTAR

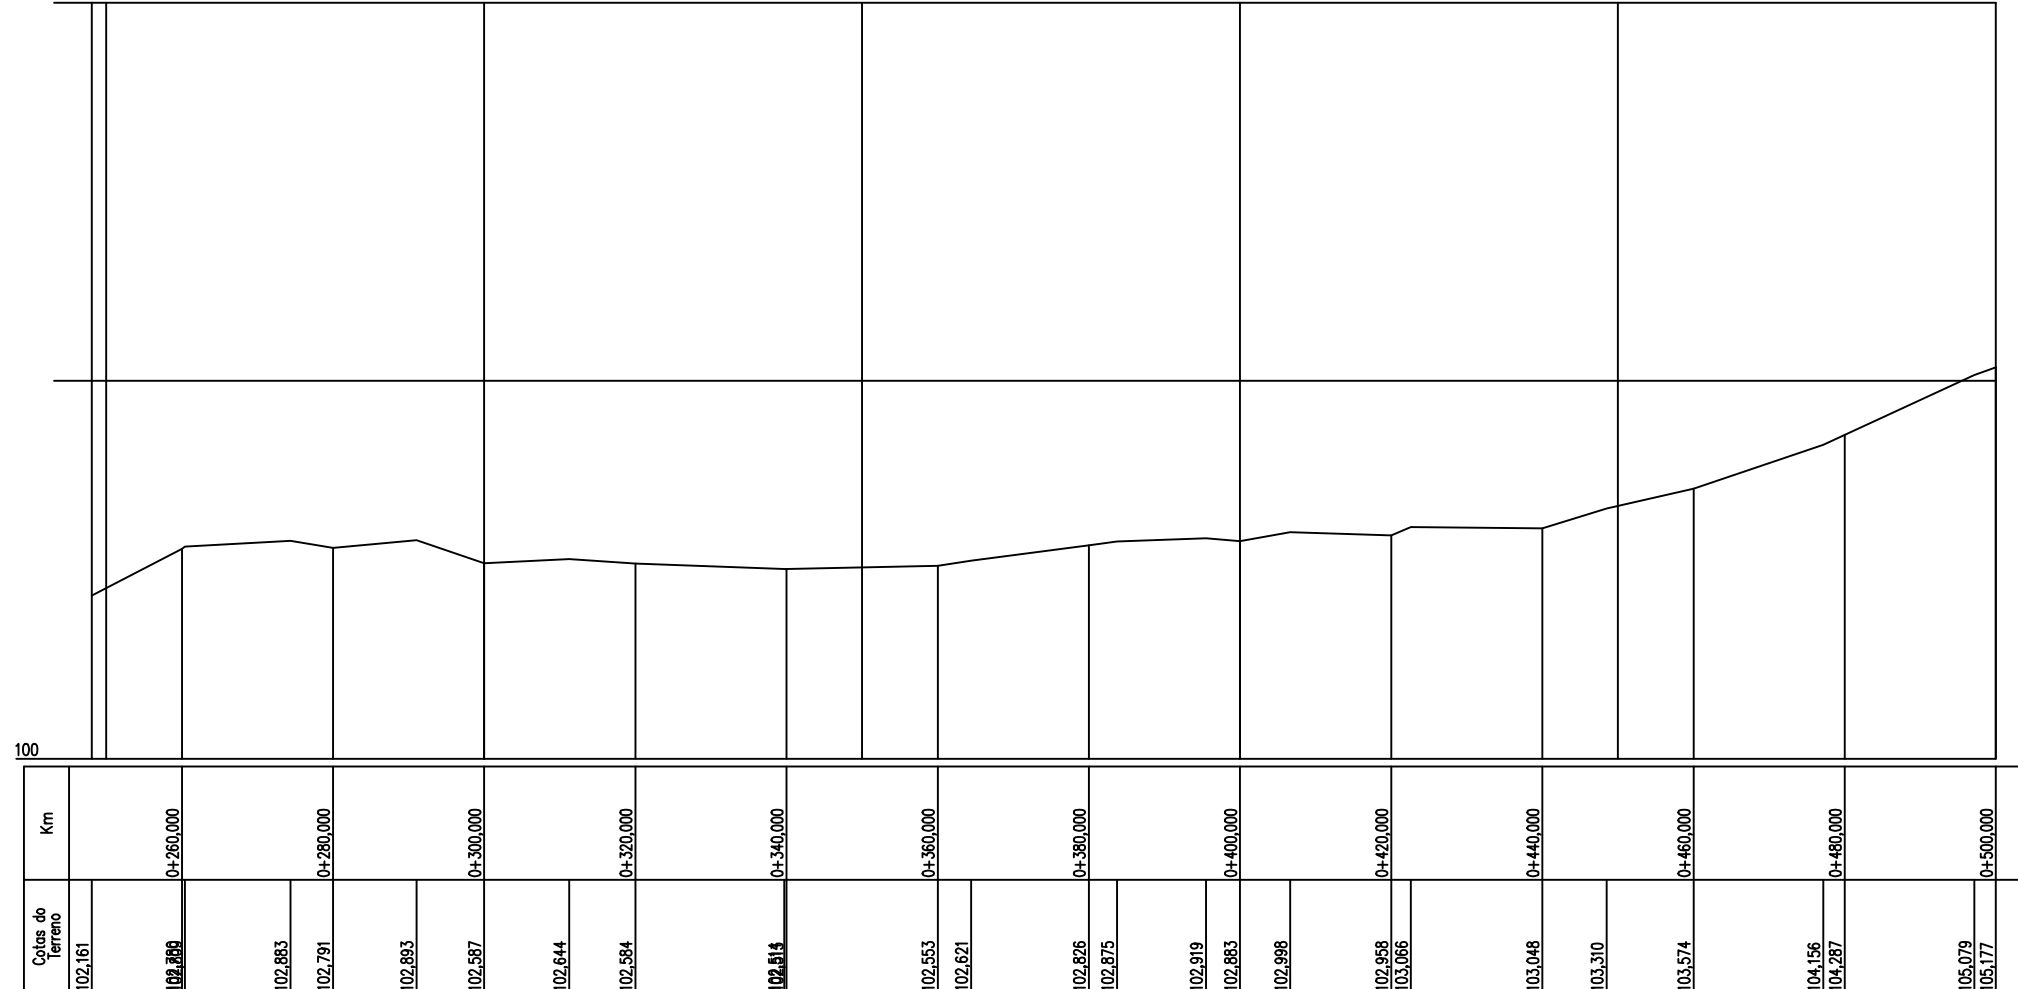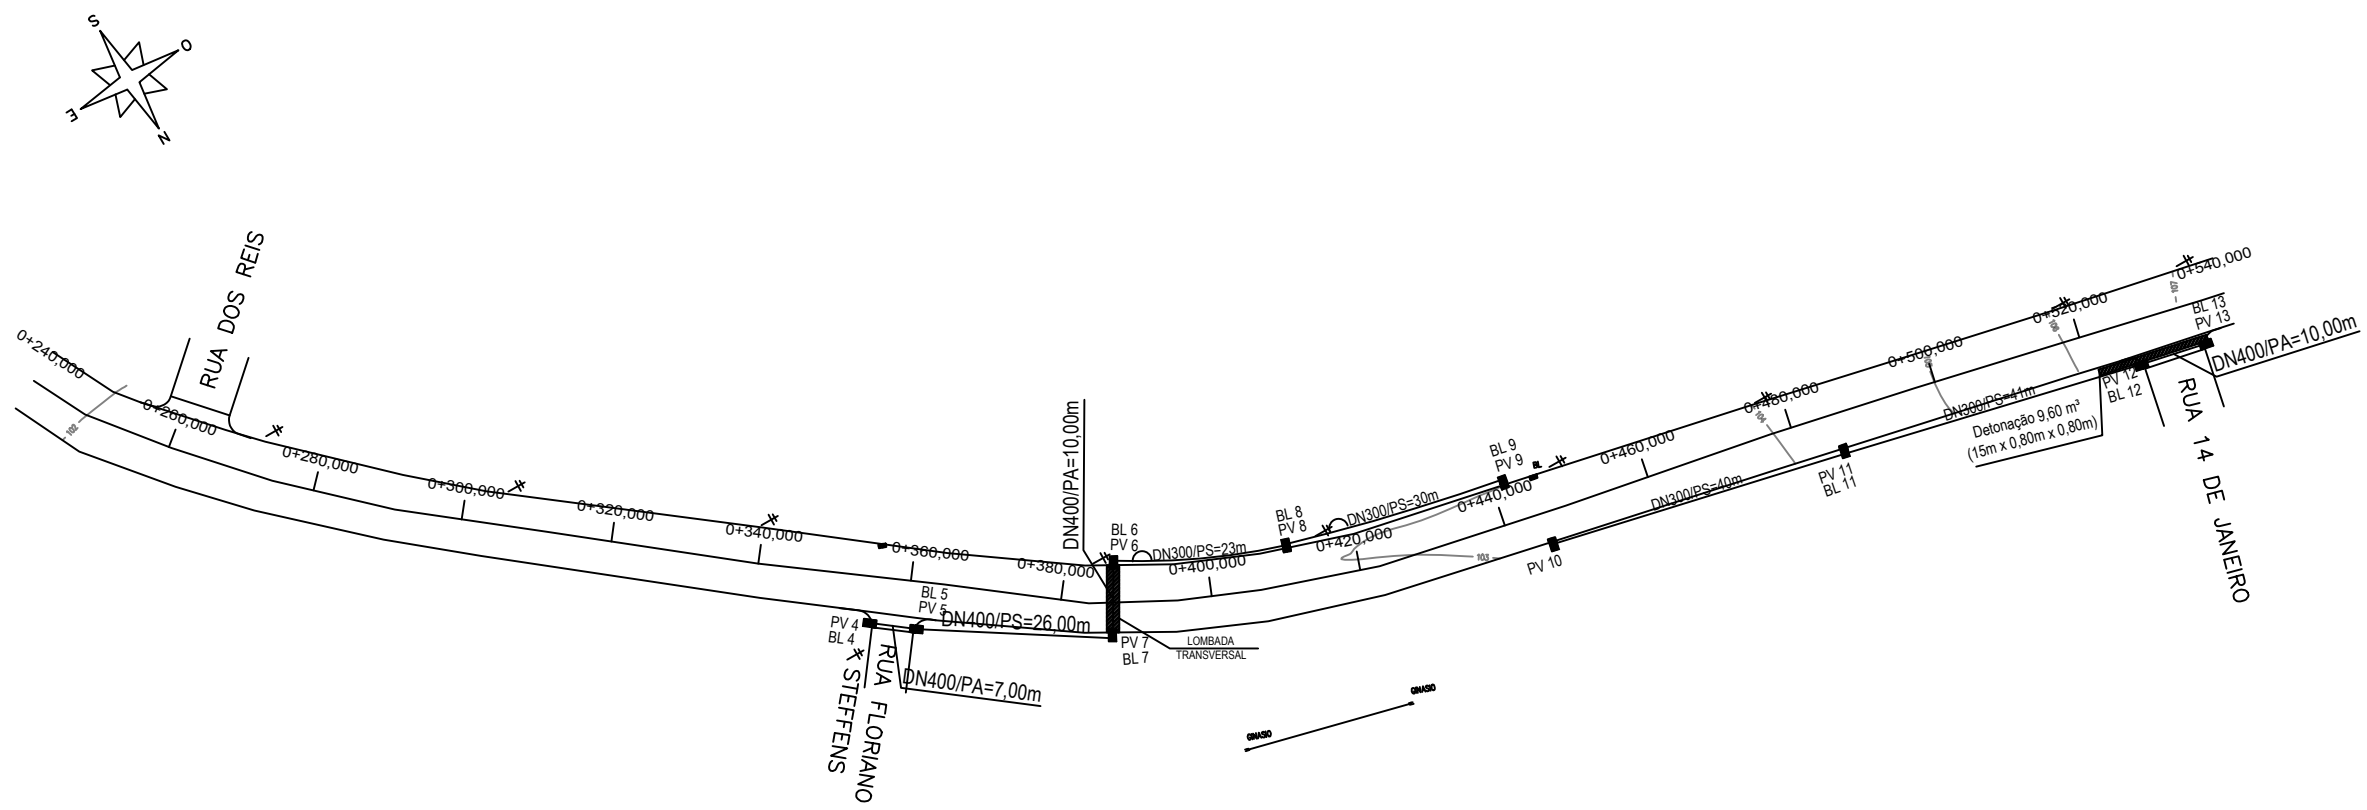

PROJETO DE PAVIMENTAÇÃO ASFÁLTICA
MUNICIPIO DE ARROIO DO MEIO/RS
Local: Rua Nicolau Kafer

Conteúdo: Projeto de drenagem




Proprietário	Responsável Técnico
--------------	---------------------

Capeamento: (pista=750,00m x 9,00m=6.750,00m²) + (reentrâncias=61,00m²) = 6.811,00 m²
Pavimentação acesso: 478,75 m²
Área total: 7.289,75 m²

Escala Horizontal: 1:1000
Escala Vertical: 1:100
Prancha: 06
Data: Junho de 2016

LEGENDA

-  CURVAS DE NIVEL
-  BORDO PISTA
-  EIXO PISTA
-  POSTE DE LUZ
-  PERFIL
-  PV EXISTENTE
-  BL EXISTENTE
-  PV A EXECUTAR
-  BL A EXECUTAR

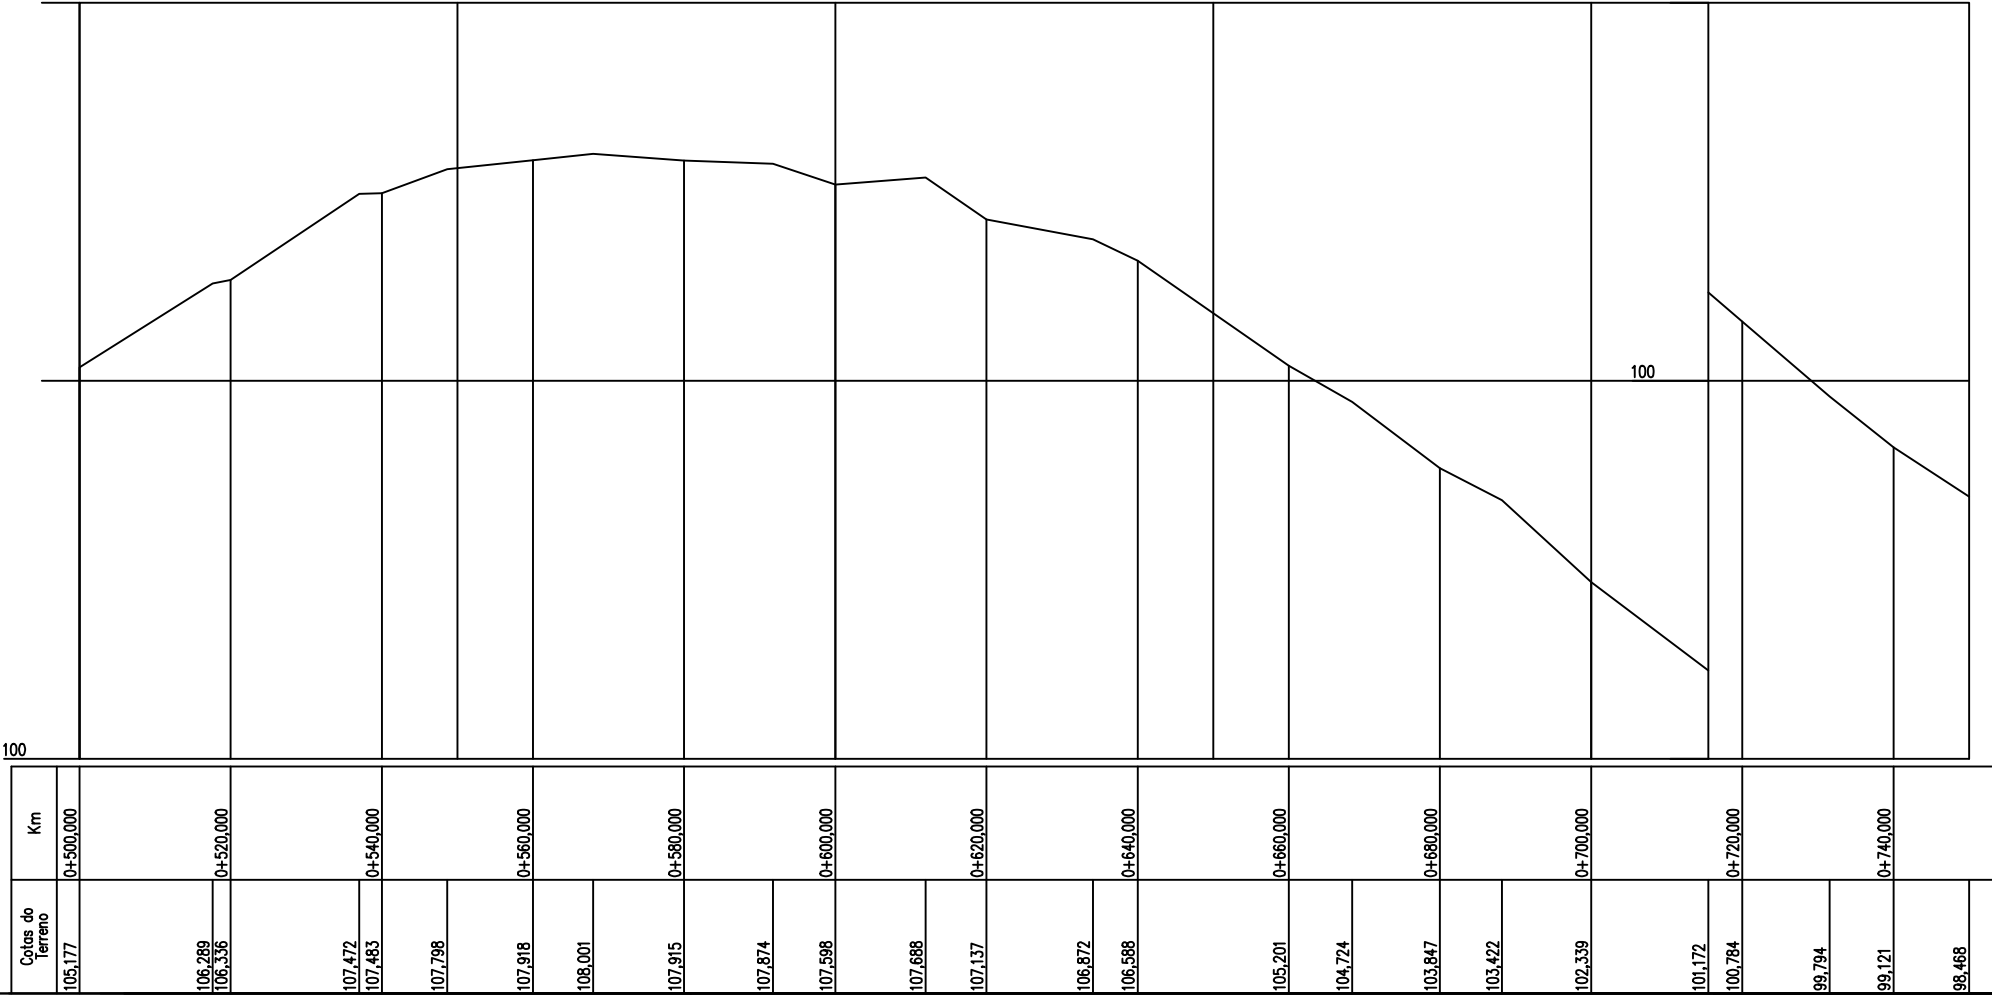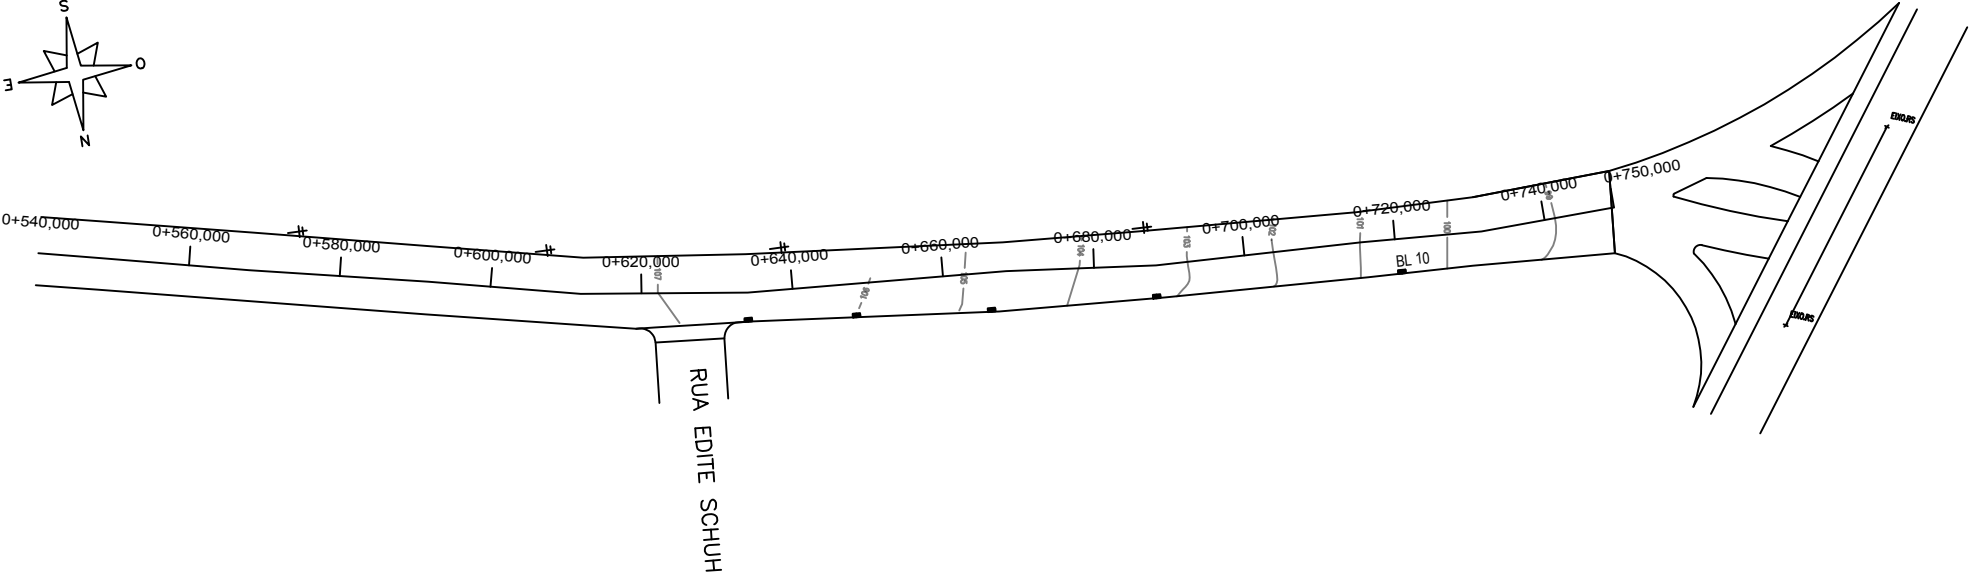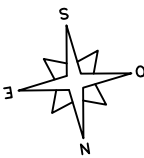

Cotas do terreno	Km
105,177	0+500,000
106,289 106,336	0+520,000
107,472 107,483	0+540,000
107,798	
107,918	0+560,000
108,001	
107,915	0+580,000
107,874	
107,598	0+600,000
107,688	
107,137	0+620,000
106,872	
106,588	0+640,000
105,201	0+660,000
104,724	
103,847	0+680,000
103,422	
102,339	0+700,000
101,172	
100,784	0+720,000
99,794	
99,121	0+740,000
98,468	

PROJETO DE PAVIMENTAÇÃO ASFÁLTICA
MUNICIPIO DE ARROIO DO MEIO/RS
Local: Rua Nicolau Kafer


Conteúdo: Projeto de drenagem

Proprietário


Responsável Técnico

Capeamento: (pista=750,00m x 9,00m=6.750,00m²) +
(reentrâncias=61,00m²) = 6.811,00 m²
Pavimentação acesso: 478,75 m²
Área total: 7.289,75 m²


Escala Horizontal: 1:1000
Escala Vertical: 1:100
Prancha: 07
Data: Junho de 2016

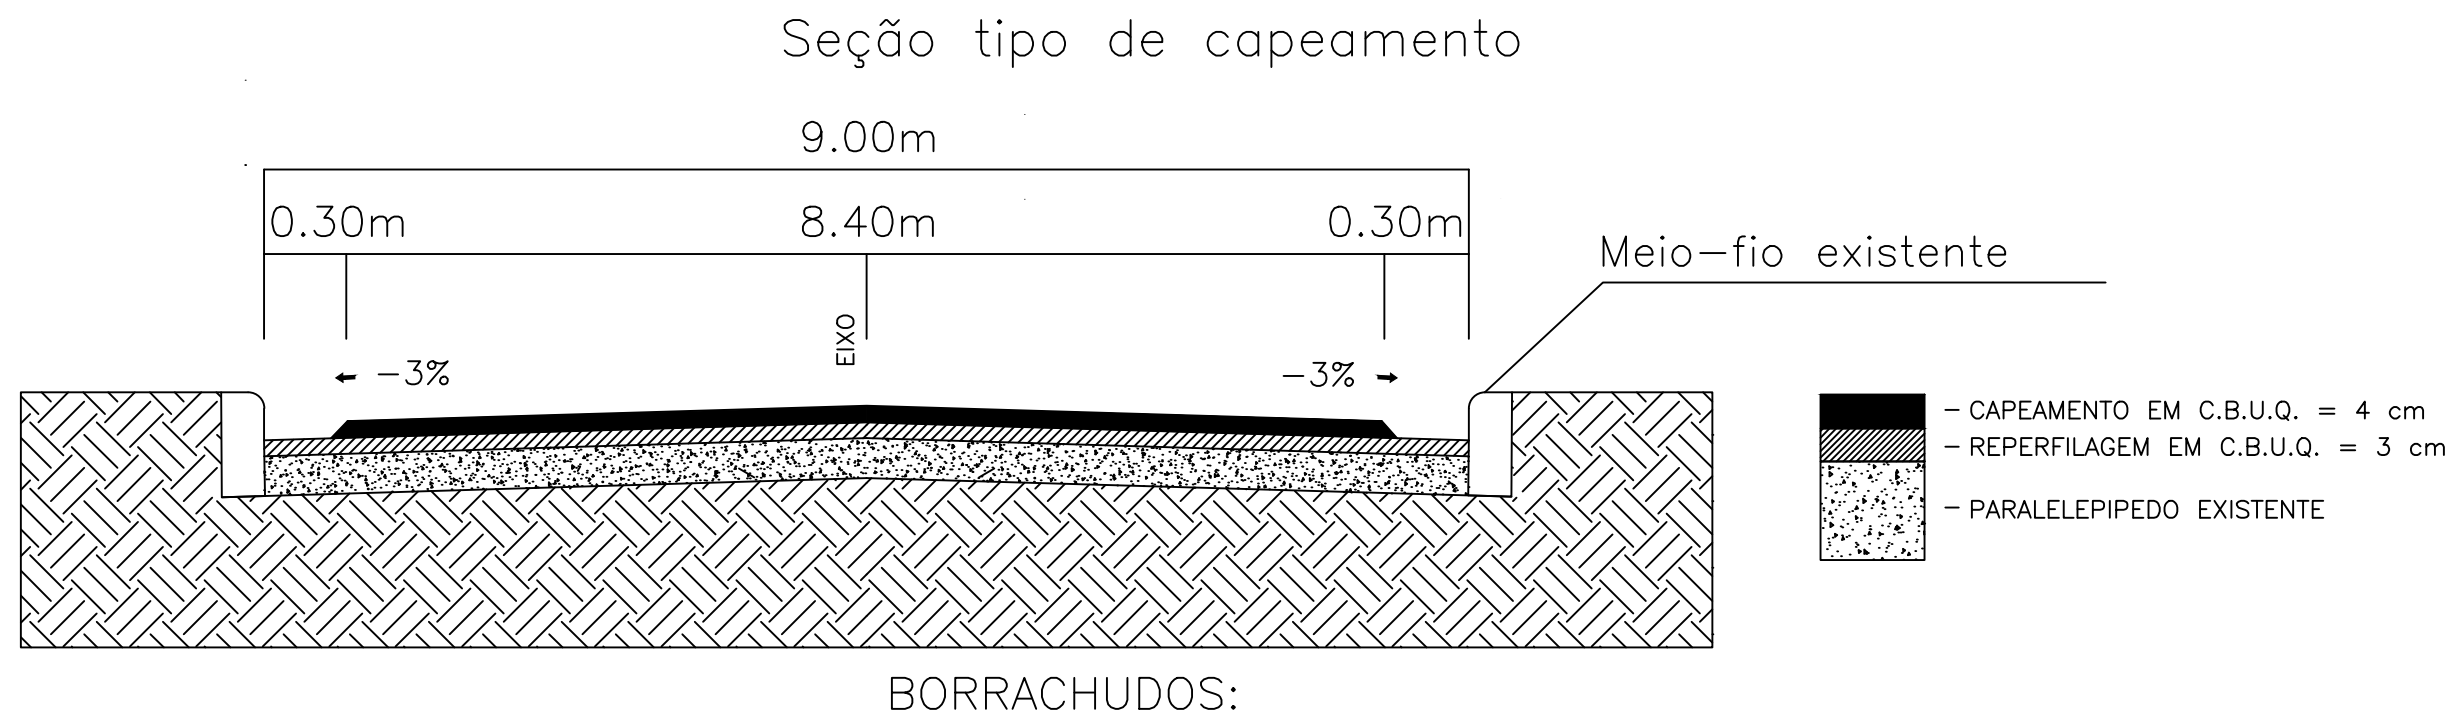


Remoção:

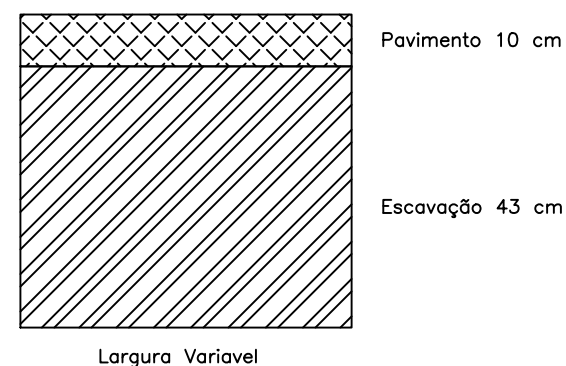

Recomposição:

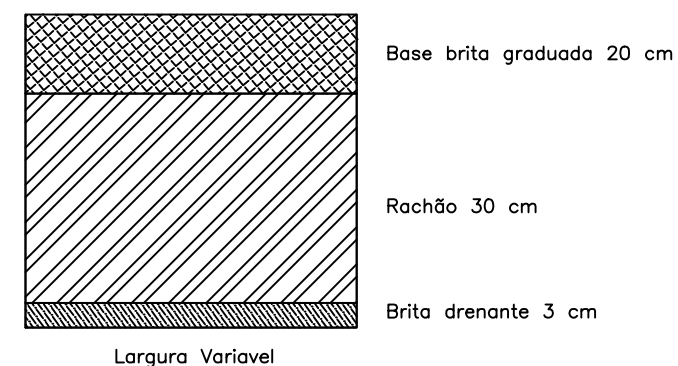

Seção tipo de pavimentação do Acesso a ERS 130

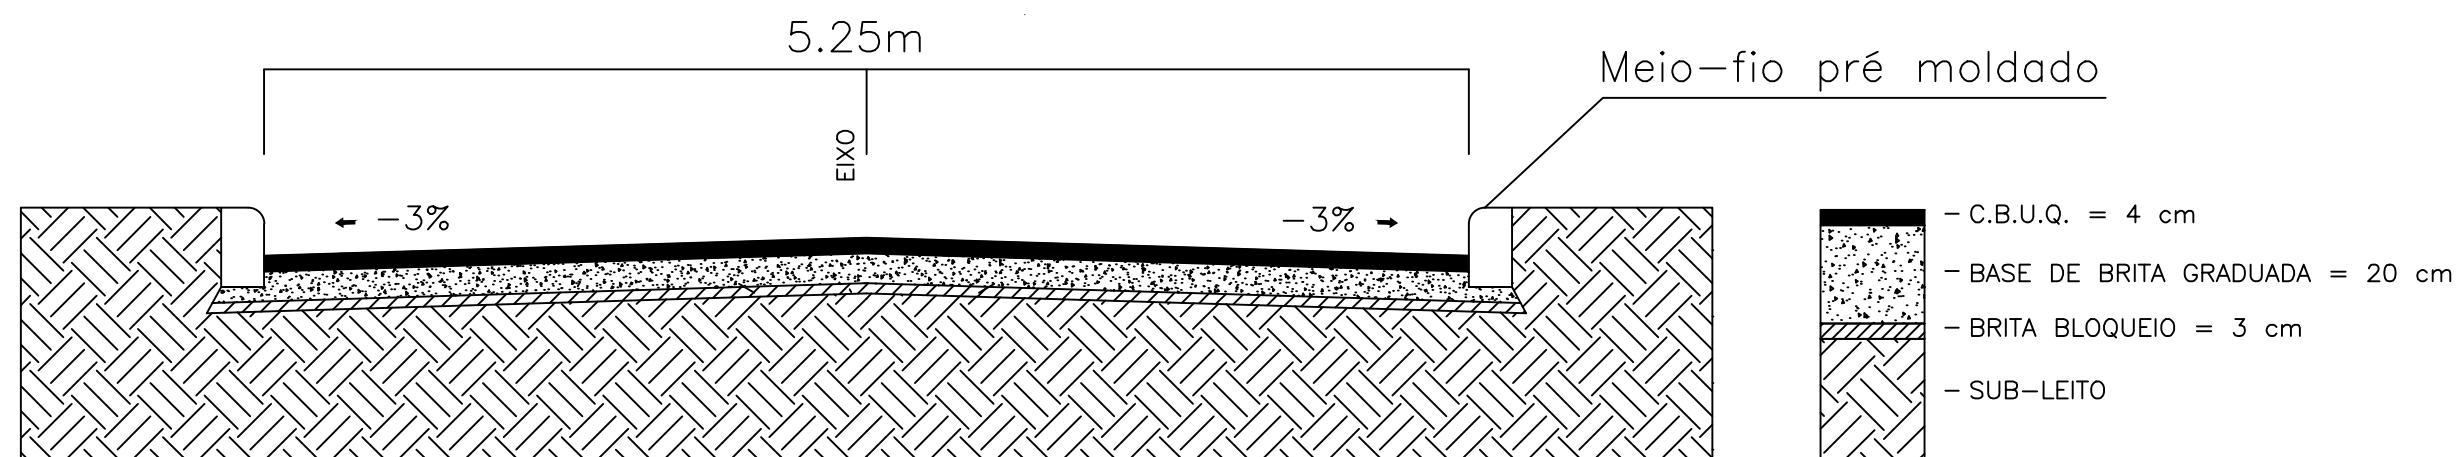

PROJETO DE PAVIMENTAÇÃO ASFÁLTICA
MUNICIPIO DE ARROIO DO MEIO/RS
Local: Rua Nicolau Kafer


Conteúdo: Seção Tipo de Pavimentação

Proprietário

Responsável Técnico

Capeamento: (pista=750,00m x 9,00m=6.750,00m²) + (reentrâncias=61,00m²) = 6.811,00 m²
Pavimentação acesso: 478,75 m²
Área total: 7.289,75 m²

Escala Horizontal: Sem escala
Escala Vertical: Sem escala
Prancha: 09
Data: Junho de 2016

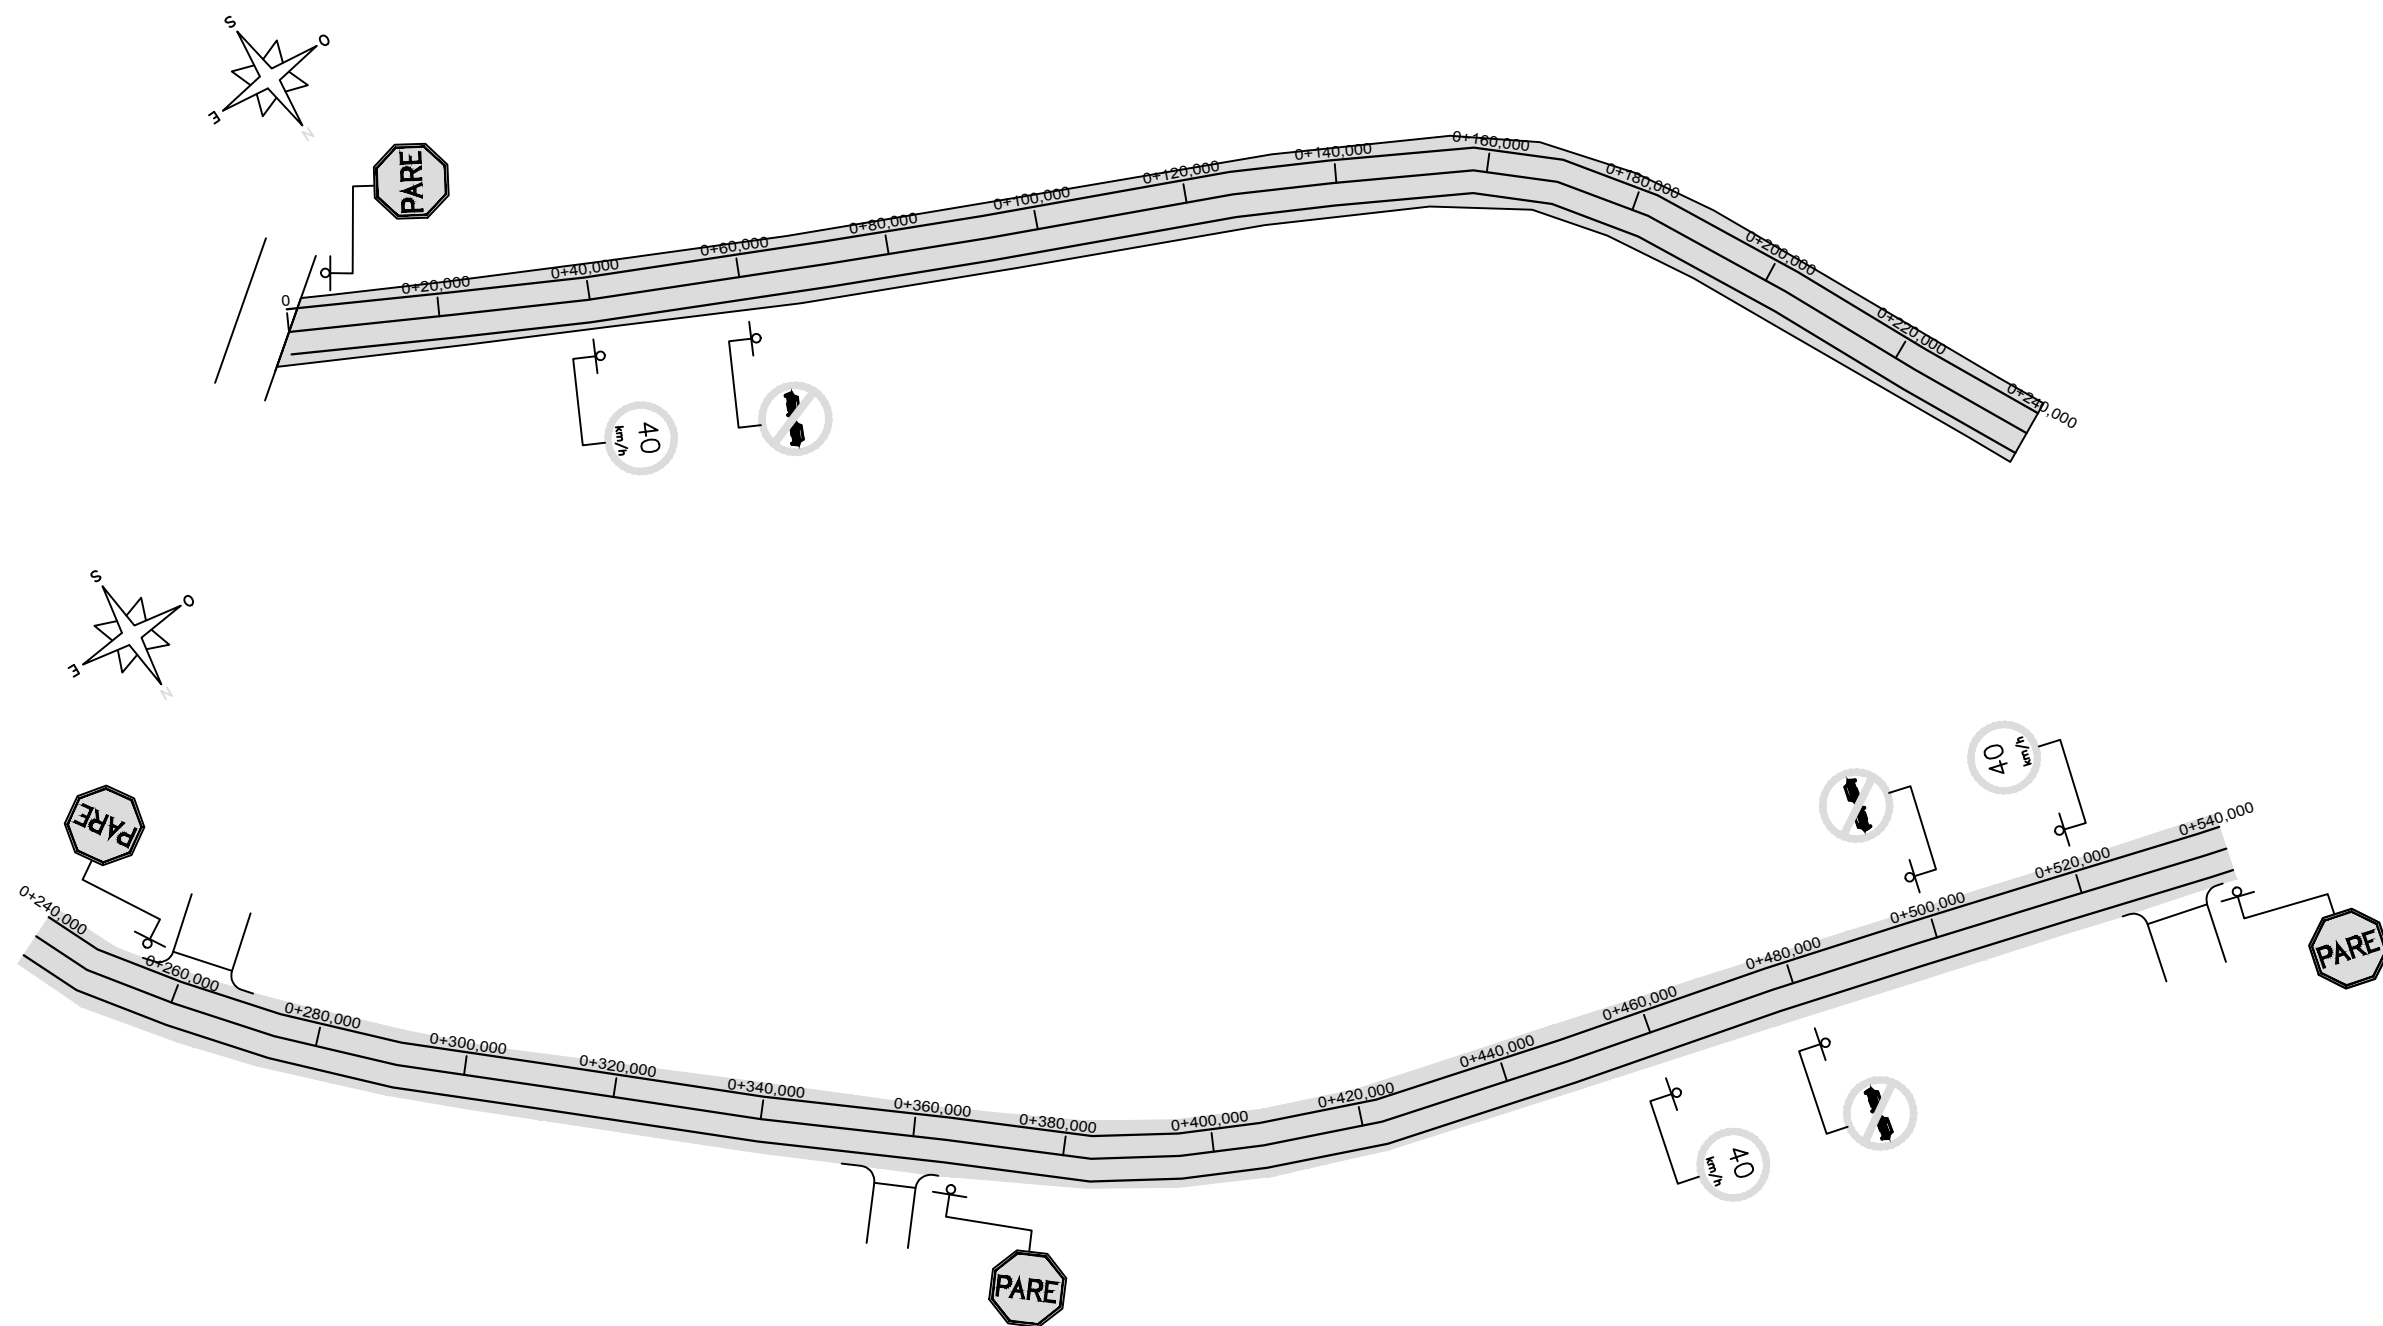

PROJETO DE PAVIMENTAÇÃO ASFÁLTICA
MUNICÍPIO DE ARROIO DO MEIO/RS
Local: Rua Nicolau Kafer





Conteúdo: Projeto de sinalização

Proprietário

Responsável Técnico

Capeamento: (pista=750,00m x
9,00m=6.750,00m²) +
(reentrâncias=61,00m²) = 6.811,00 m²
Pavimentação acesso: 478,75 m²
Área total: 7.289,75 m²

Escala Horizontal: 1:1000
Escala Vertical: 1:100
Prancha: 10
Data: Junho de 2016

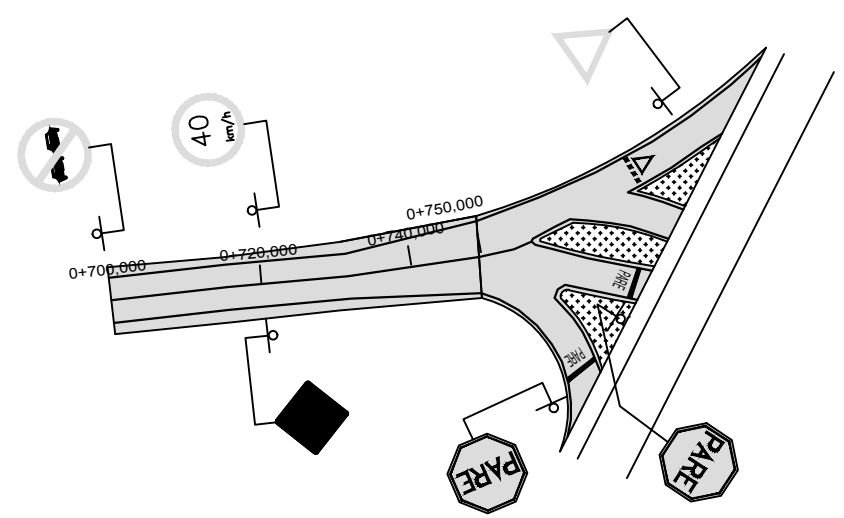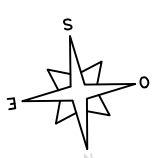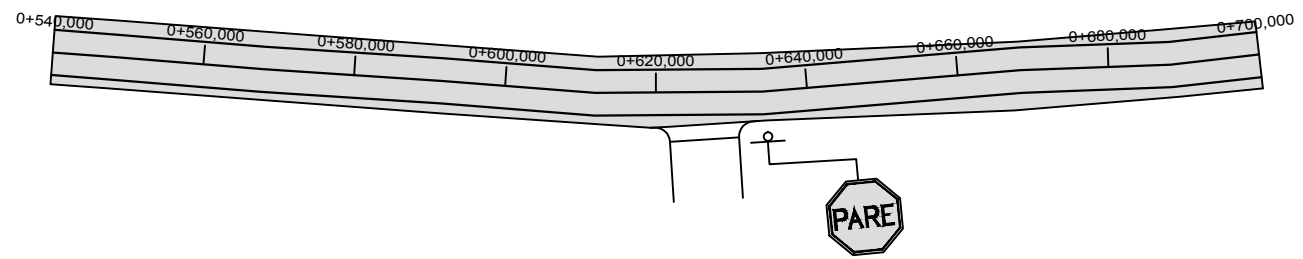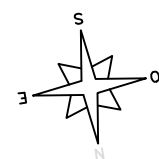

PROJETO DE PAVIMENTAÇÃO ASFÁLTICA
MUNICÍPIO DE ARROIO DO MEIO/RS
Local: Rua Nicolau Kafer

Conteúdo: Projeto de sinalização

Proprietário

Responsável Técnico

Capeamento: (pista=750,00m x 9,00m=6.750,00m²) +
(reentrâncias=61,00m²) = 6.811,00 m²
Pavimentação acesso: 478,75 m²
Área total: 7.289,75 m²

Escala Horizontal: 1:1000
Escala Vertical: 1:100
Prancha: 11
Data: Junho de 2016