


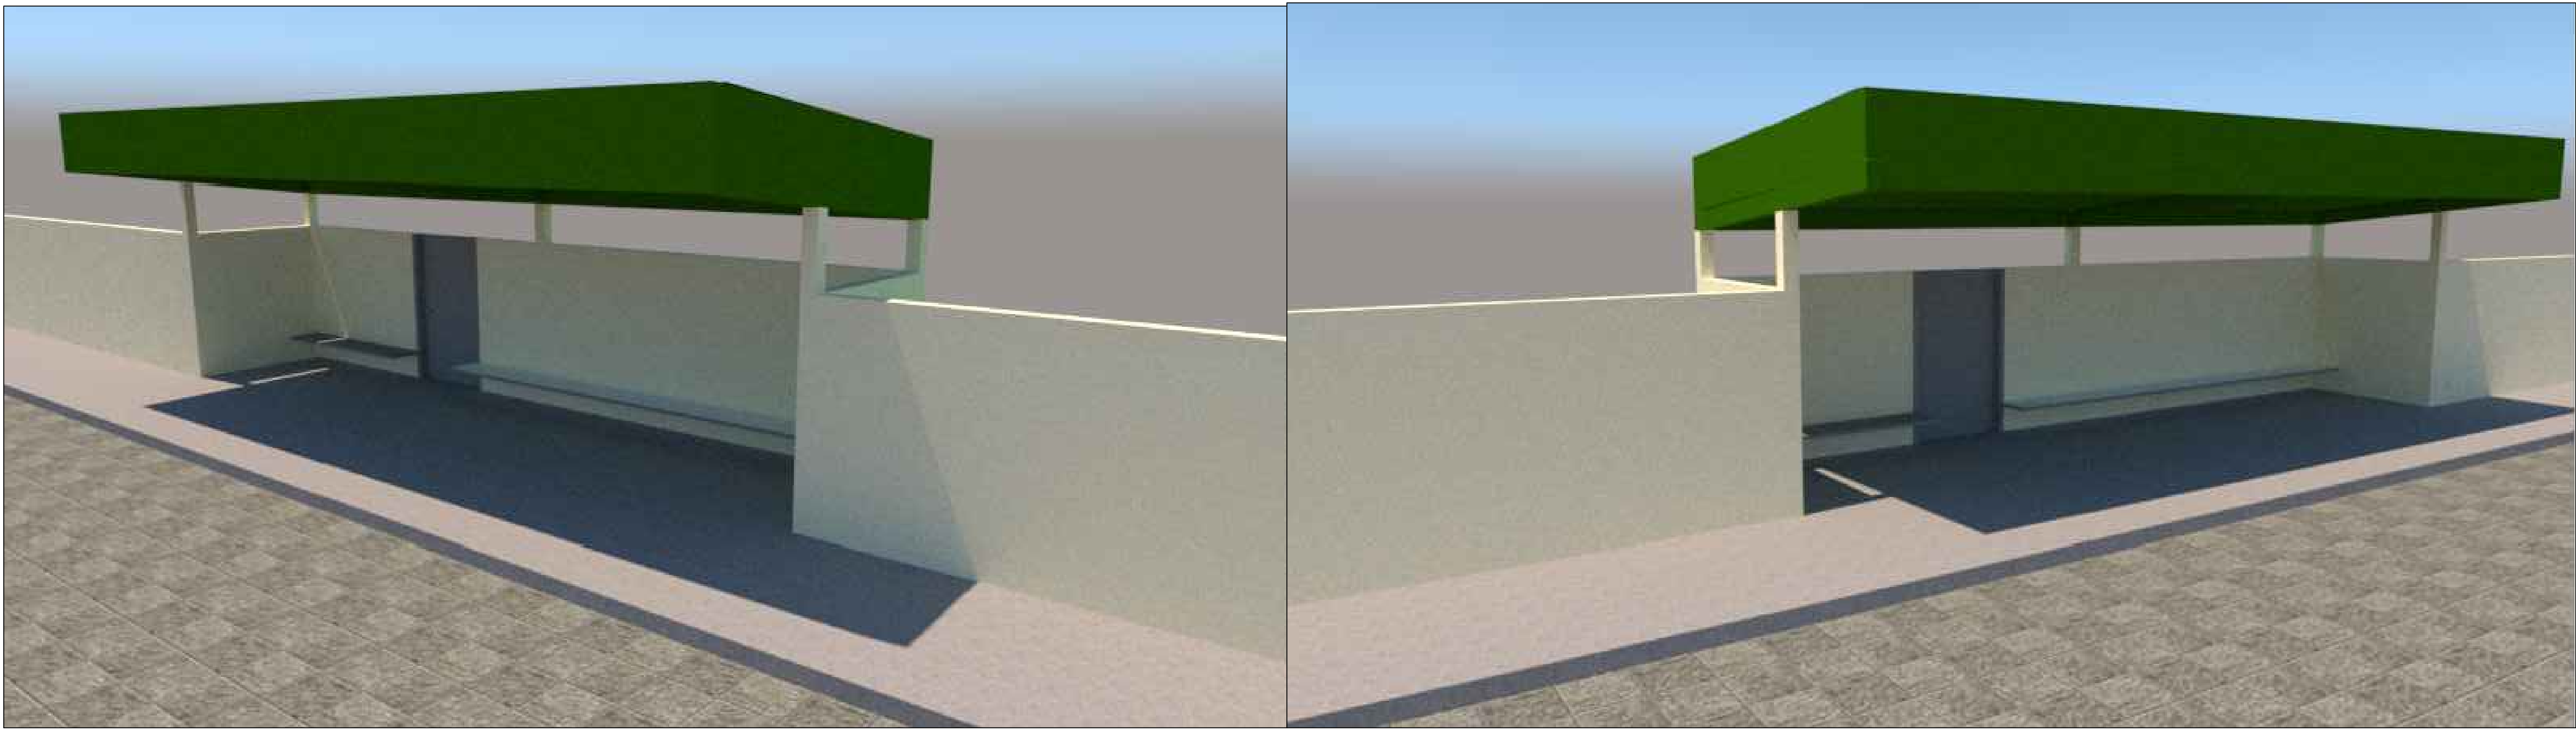

Calçada de concreto

Drenagem existente


Poste da Entrada de Energia

Poste


Drenagem existente

PROJETO CALÇADA E MURO


PROJETO ESTRUTURAL DO MURO

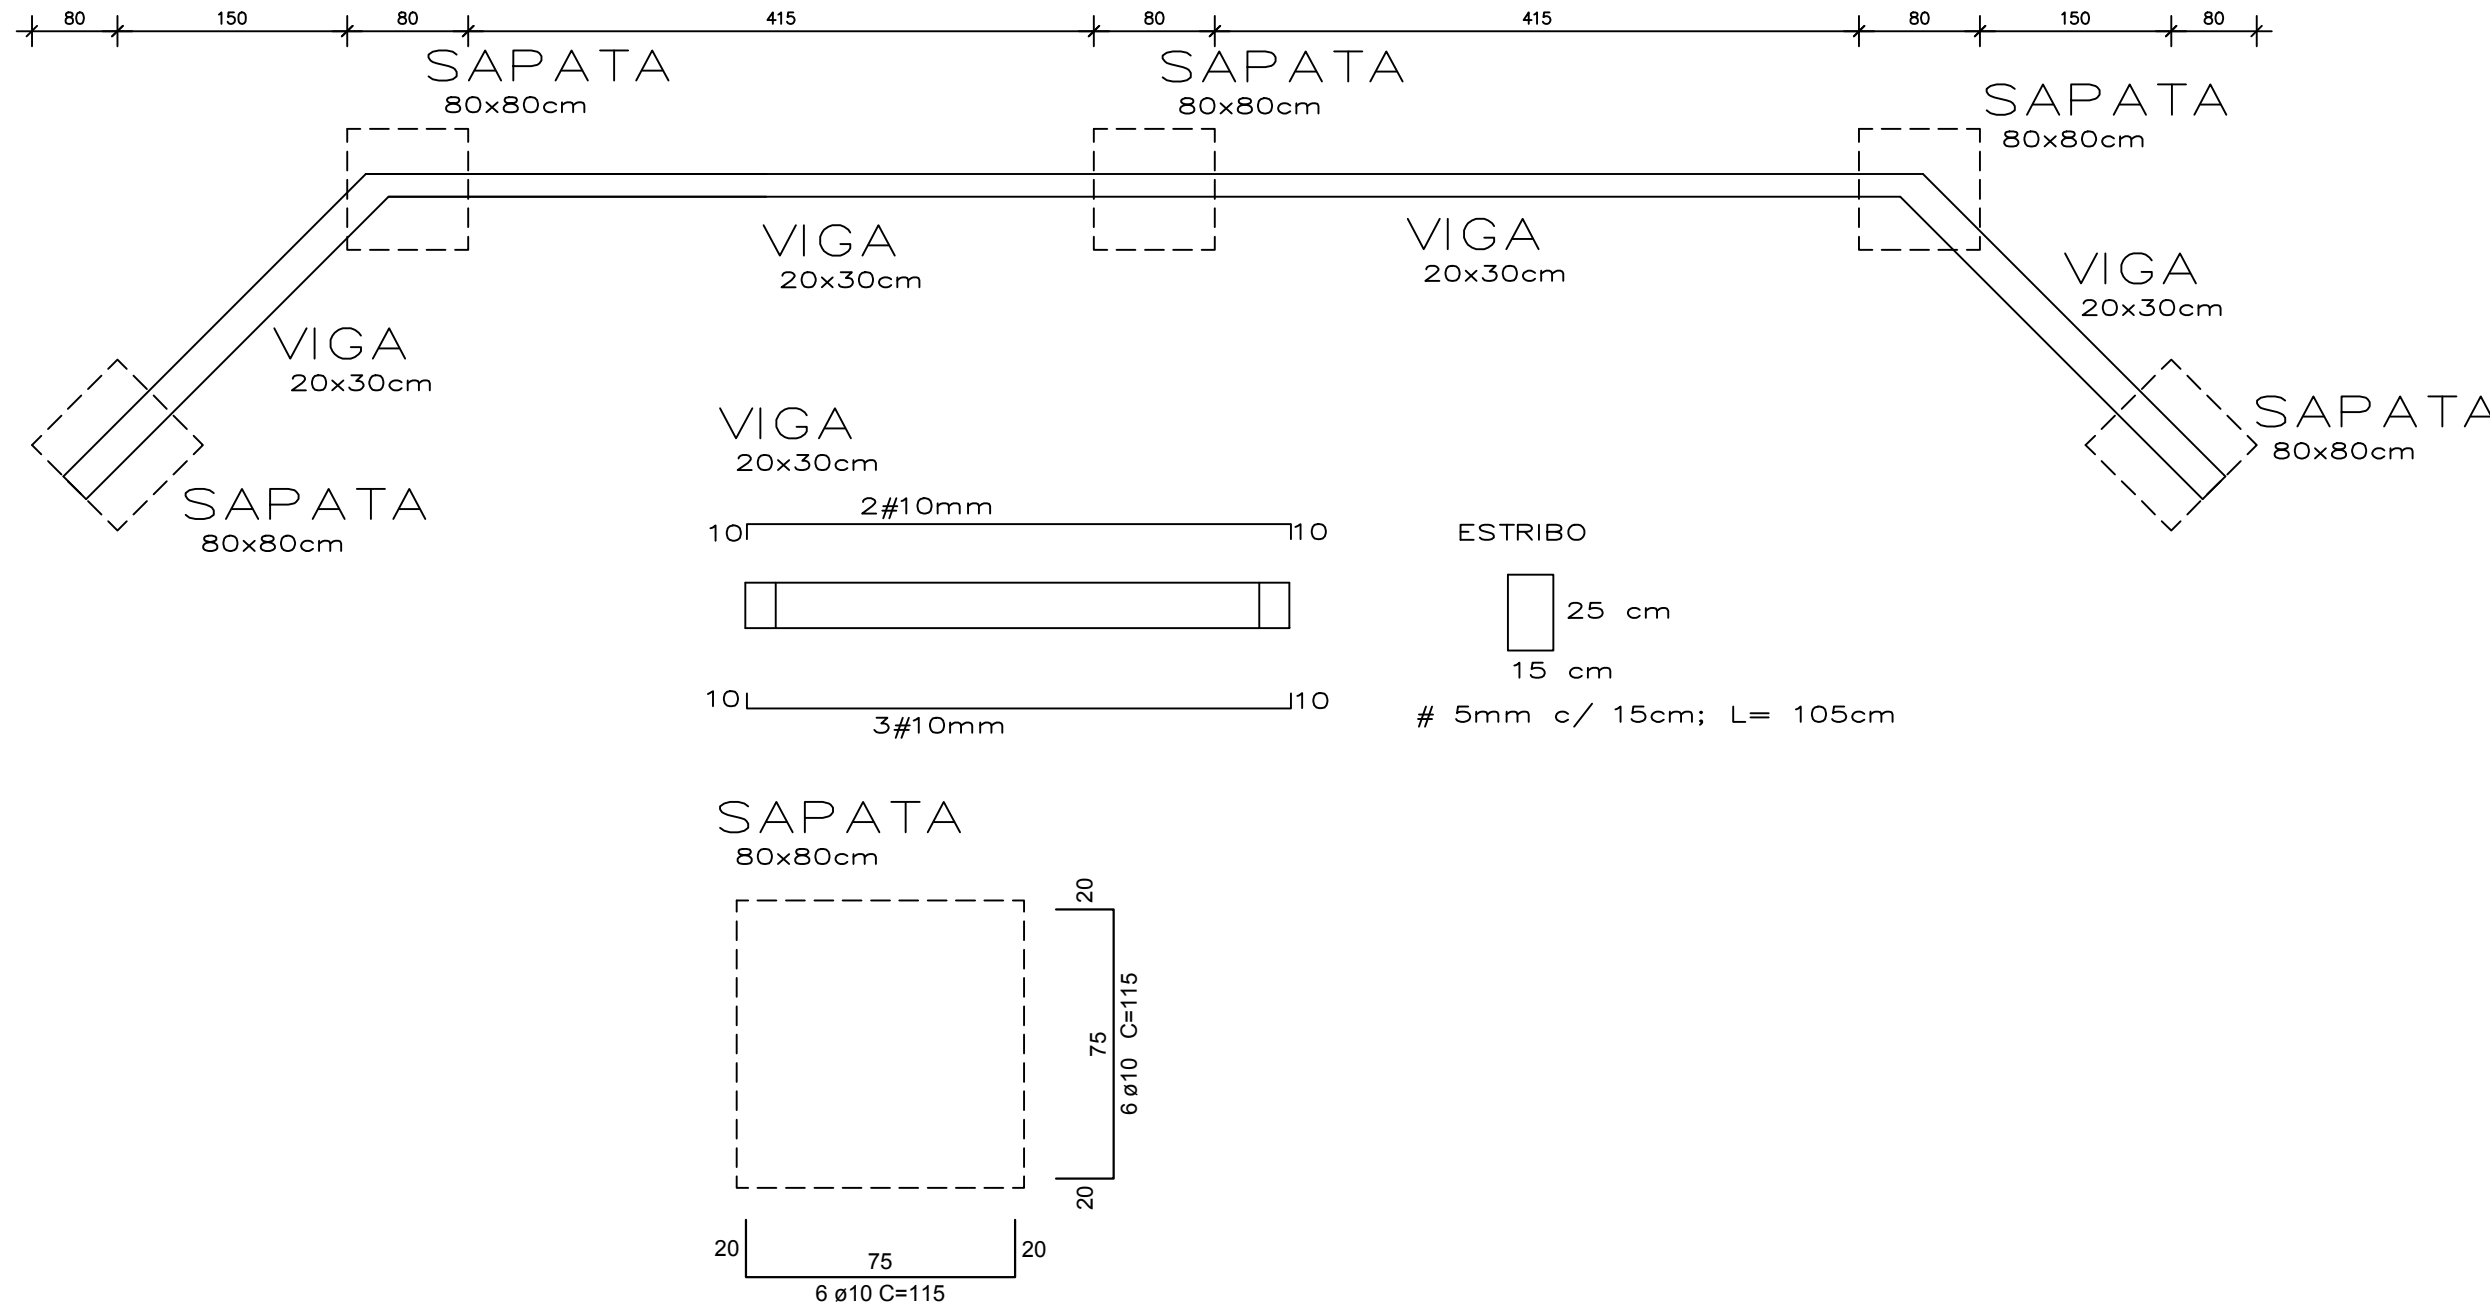

PROJETO DA COBERTURA METÁLICA DA PARADA DE ÔNIBUS

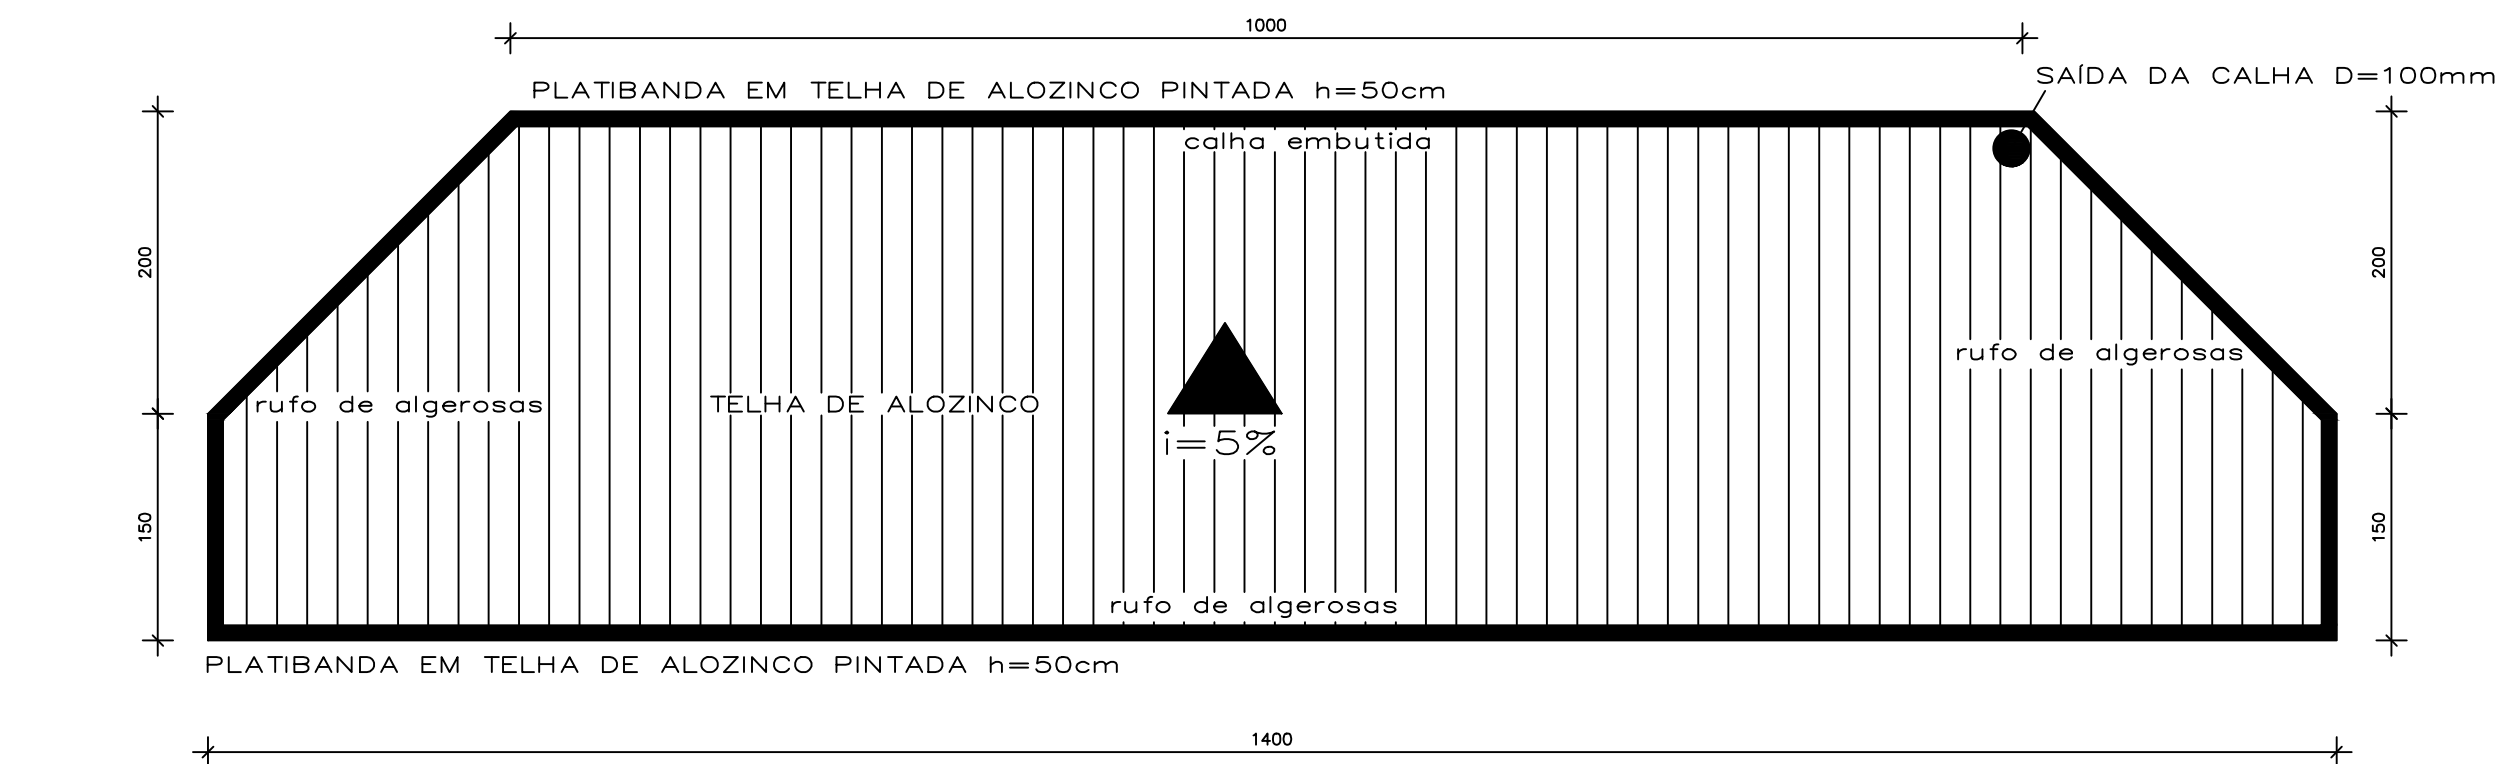

PROJETO ELÉTRICO

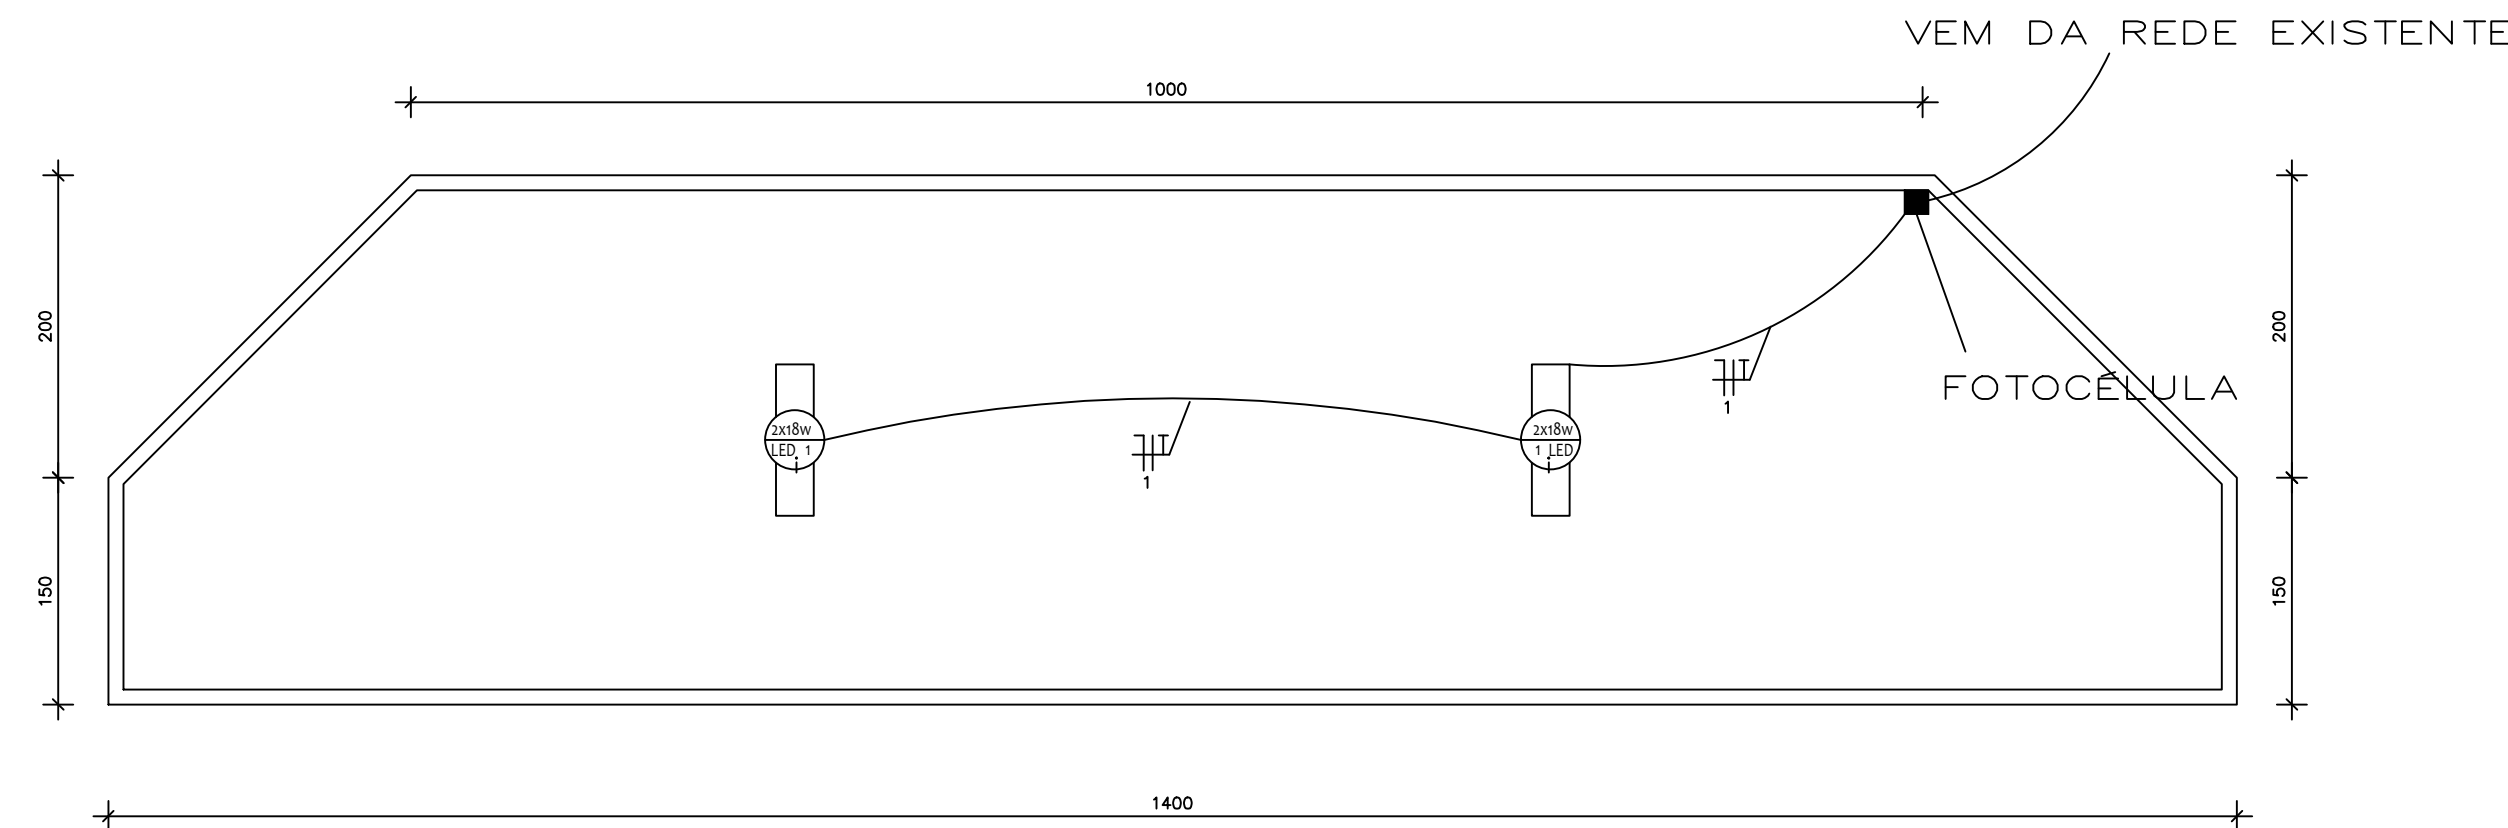

|                                                                              |            |                                              |        |
|------------------------------------------------------------------------------|------------|----------------------------------------------|--------|
|                                                                              |            | PREFEITURA MUNICIPAL<br>ARROIO DO MEIO / RS. |        |
| ADMINISTRAÇÃO :                                                              |            | 2017 - 2020                                  |        |
| RUA MONSENHOR JACOB SEDER - 186 - FONE 051-3716-1166<br>ARROIO DO MEIO - RS. |            |                                              |        |
| RESP. PROJETO E EXECUÇÃO :                                                   |            | NOME: PARADA DE ÔNIBUS GUARARAPES            |        |
| FELIPE ARENO FREIDER<br>ENGENHEIRO CIVIL - CREA 20158                        |            |                                              |        |
| PROPRIETÁRIO :                                                               |            | ENDEREÇO: RUA BENTO GONÇALVES                |        |
| ELIASE VIANEIS<br>PREFEITO MUNICIPAL                                         |            |                                              |        |
| PRANCHAS :                                                                   |            |                                              |        |
| PROJETO COMPLETO                                                             |            |                                              |        |
| DESENHO :                                                                    | DATA :     | ESCALAS :                                    | ÁREA : |
| FELIPE                                                                       | ABRIL/2019 | 1/50                                         |        |



