



DETALHE DE ACESSO A DEF. FÍSICOS SEM ESCALA

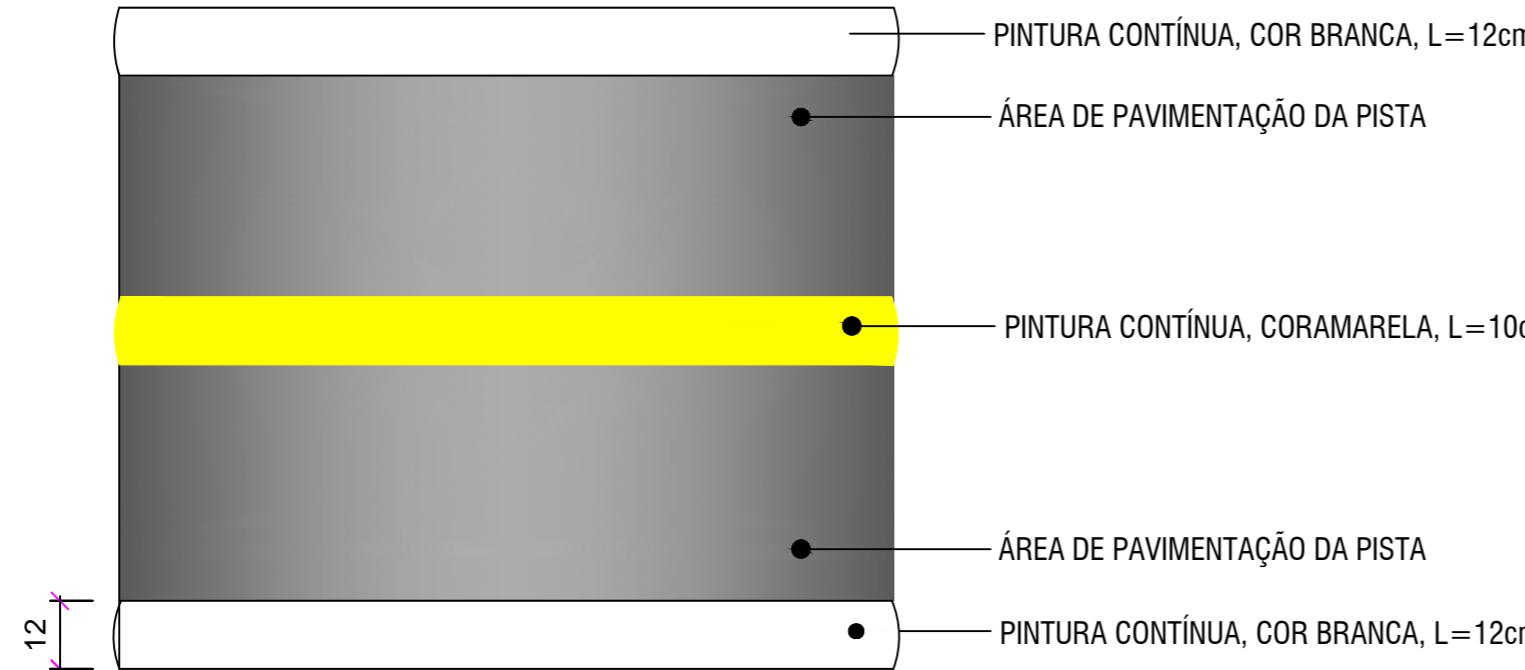


DETALHE DE SINALIZAÇÃO SEM ESCALA

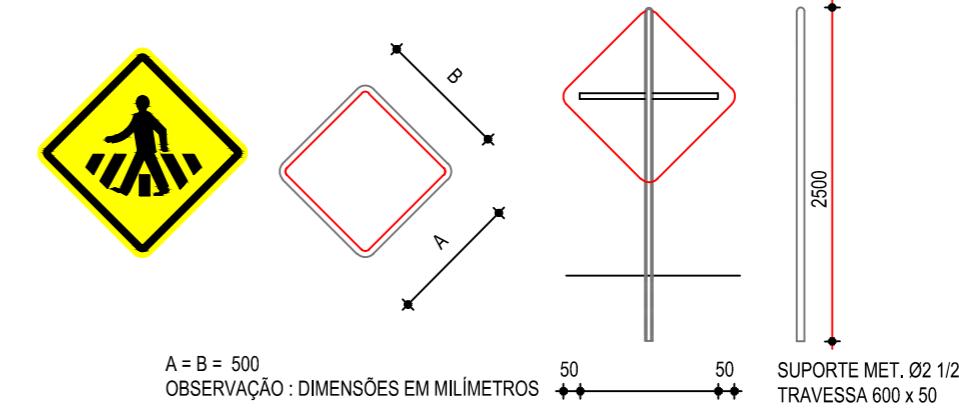

PLACAS DE ADVERTÊNCIA

A-32B : PASSAGEM SINALIZADA DE PEDESTRES SEM ESCALA

PLACAS DE REGULAMENTAÇÃO CONFORME MEMORIAL DESCRIPTIVO

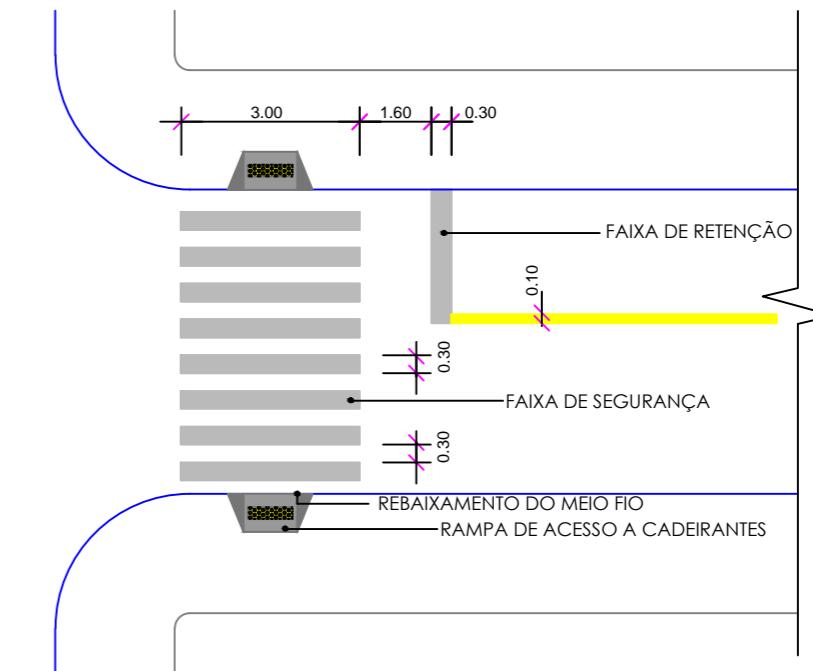

DETALHE DE FAIXA DE SEGURANÇA SEM ESCALA

 <p>Arroio do Meio <i>Terra de todos nós!</i></p>	<p>PREFEITURA MUNICIPAL ARROIO DO MEIO/RS</p>	<p>ASSUNTO: PAVIMENTAÇÃO ASFÁLTICA PROJETO: DETALHES DE SINALIZAÇÃO</p>
<p>PREFEITO MUNICIPAL</p>	<p>RESPONSÁVEL TÉCNICO</p>	<p>LOCAL: ESTRADA GERAL DE PALMAS</p>
<p>DATA: ABR/2015</p>	<p>ÁREA TOTAL: 3.192,50 m²</p>	<p>ESCALA: SEM ESCALA</p>
		<p>FOLHA: 10/17</p>