


SITUAÇÃO SEM ESCALA

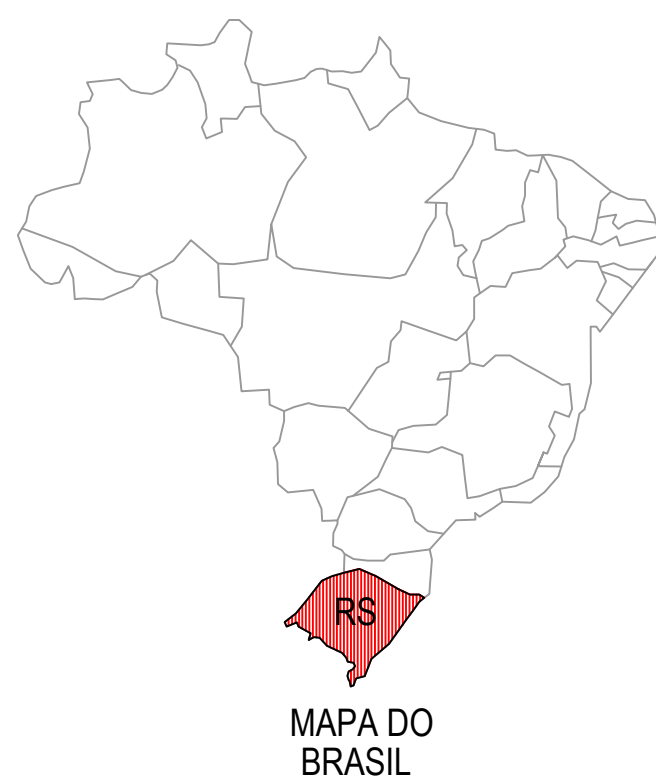

LOCALIZAÇÃO SEM ESCALA



PREFEITURA MUNICIPAL DE
ARROIO DO MEIO / RS

ASSUNTO:
FOSSA SÉPTICA DO GLÓRIA
PROJETO:
SITUAÇÃO e LOCALIZAÇÃO

PREFEITO MUNICIPAL
DANILO JOSÉ BRUXEL

RESPONSÁVEL TÉCNICO
ENG. CIVIL ALDIR DE BONA
CREA RS 1835180




LOCAL:
RUA EUCLIDES DA CUNHA

ESCALA:
SEM ESCALA

FOLHA:
01/02

DATA:
12/2021

ÁREA TOTAL:
100 m²

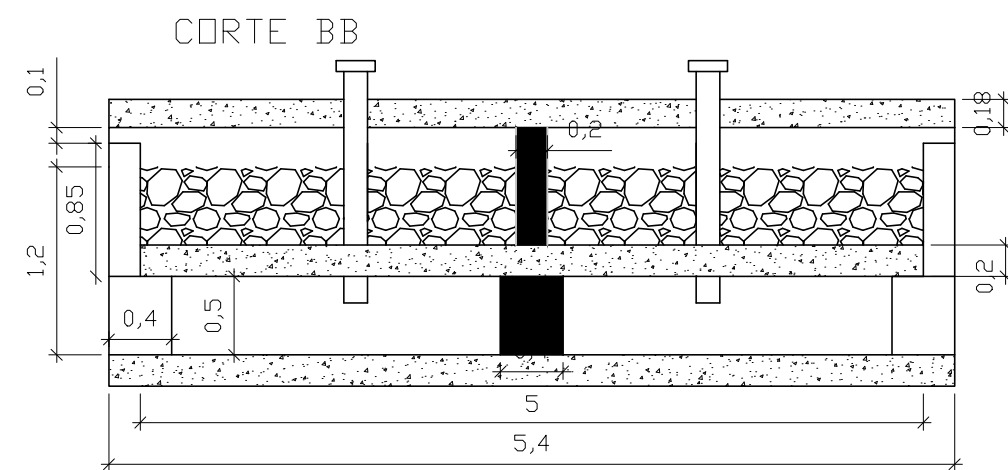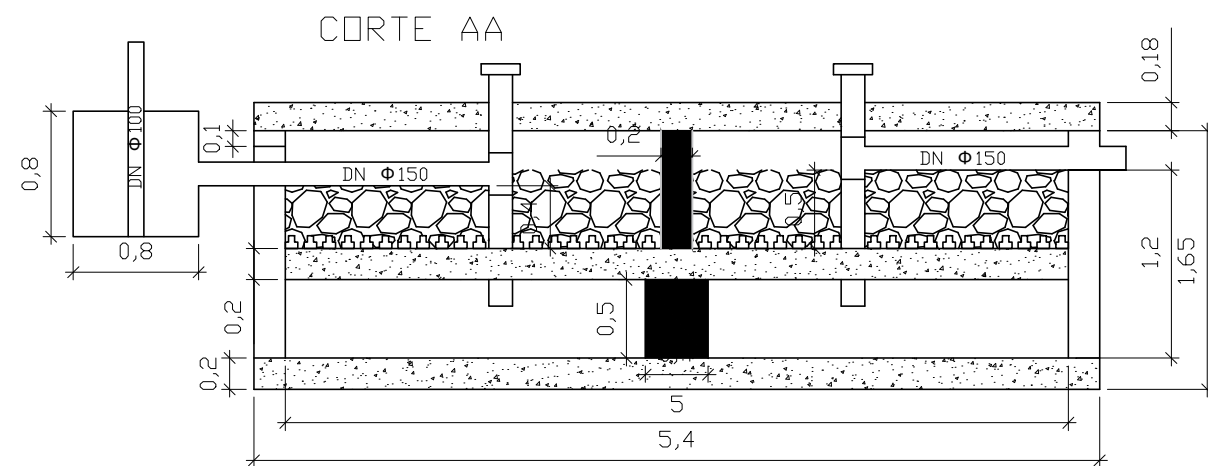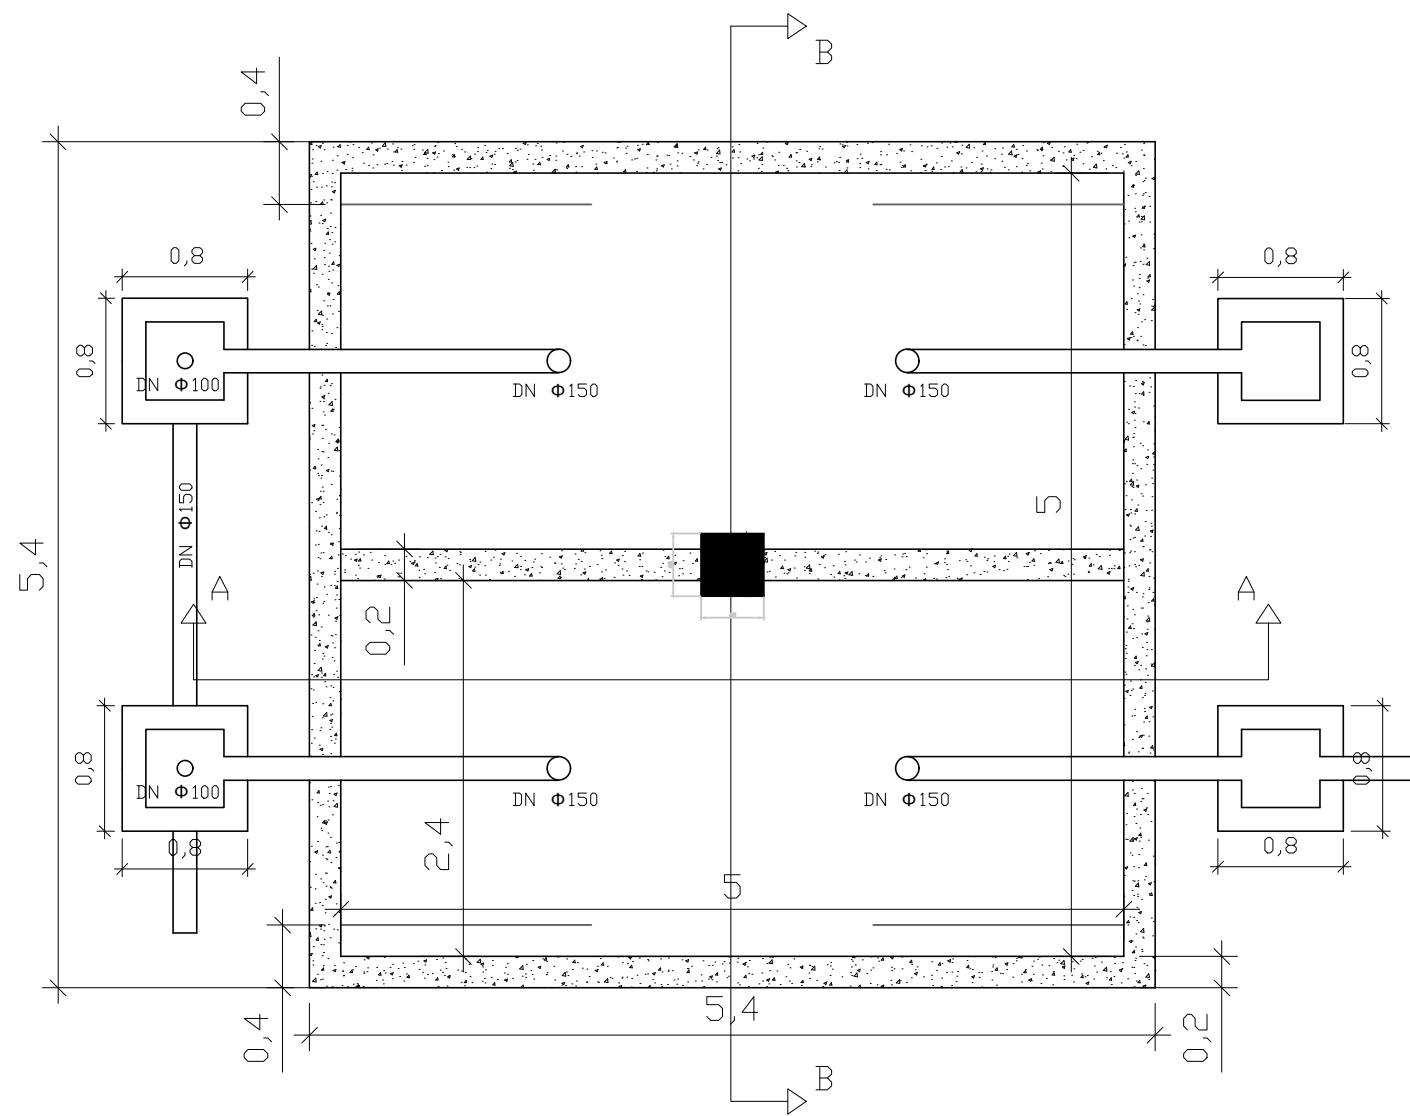

PREFEITURA MUNICIPAL DE
ARROIO DO MEIO / RS

ASSUNTO:
FOSSA SÉPTICA DO GLÓRIA
PROJETO:
PLANTA BAIXA E CORTES

PREFEITO MUNICIPAL
DANILO JOSÉ BRUXEL

RESPONSÁVEL TÉCNICO
ENG. CIVIL ALDIR DE BONA
CREA RS 1835180

LOCAL:
RUA EUCLIDES DA CUNHA

ESCALA:
SEM ESCALA

FOLHA:
02/02

DATA:
12/2021

ÁREA TOTAL:
100 m²