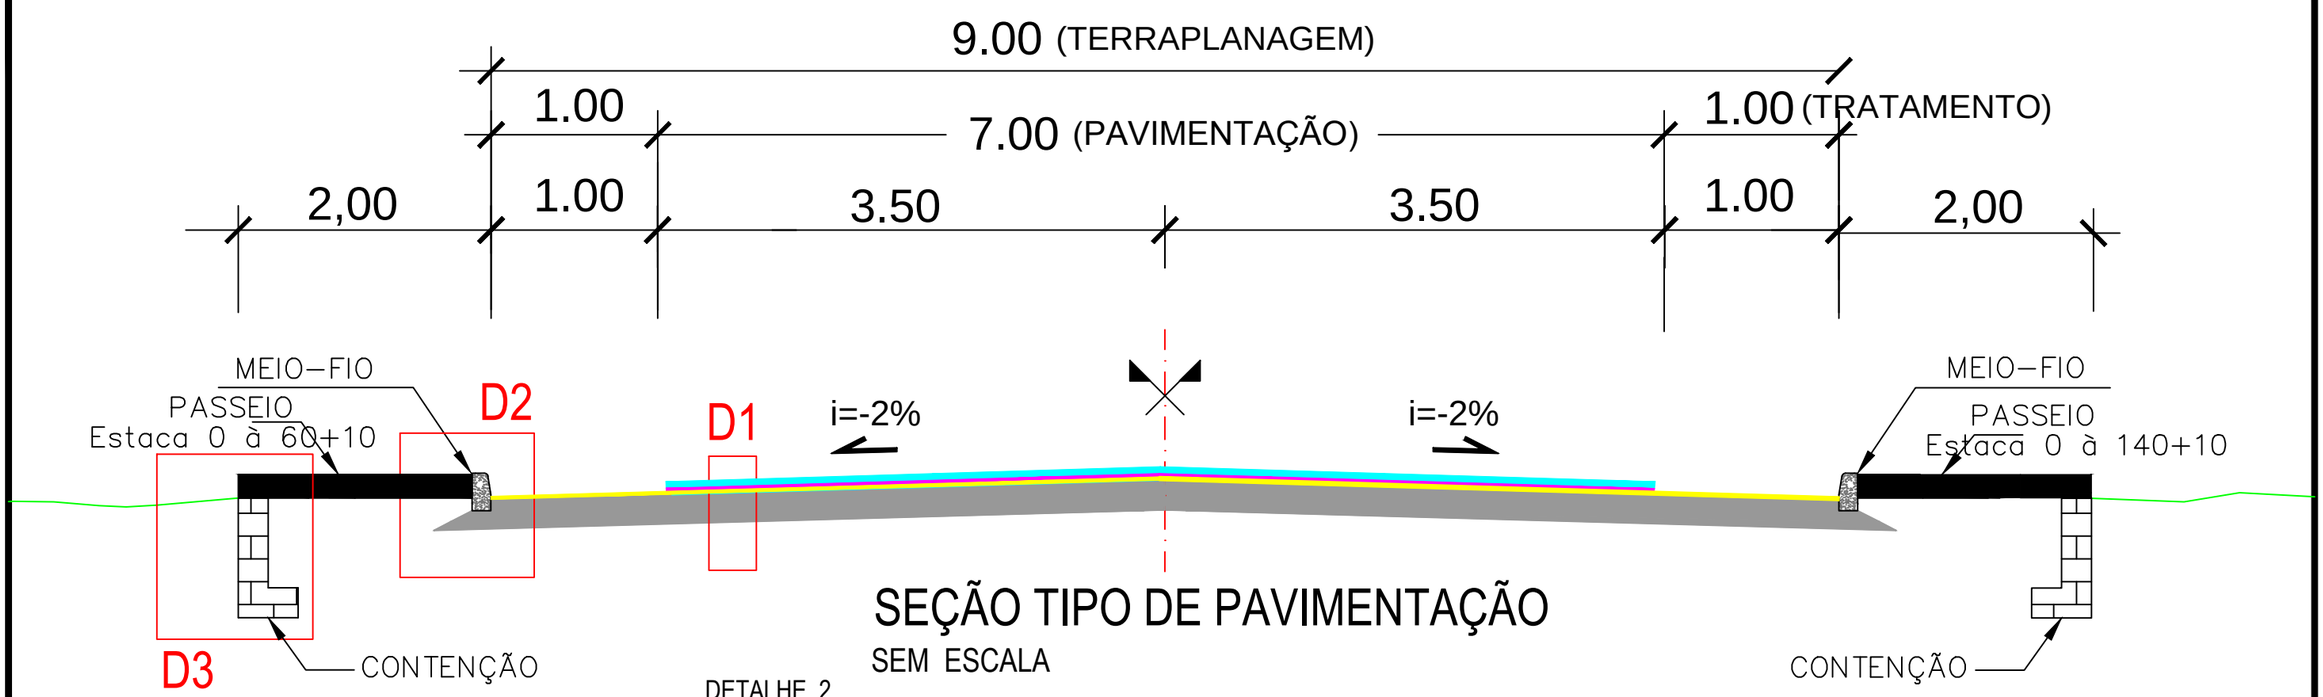

SEÇÃO TIPO DE PAVIMENTAÇÃO

SEM ESCALA

DETALHE 1

SEM ESCALA

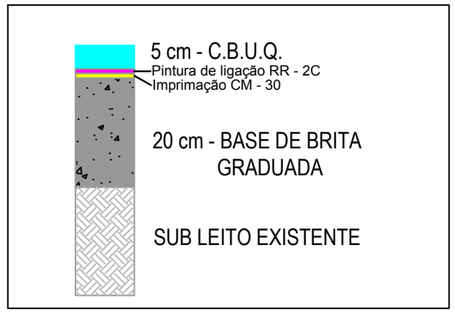

DETALHE 2

SEM ESCALA

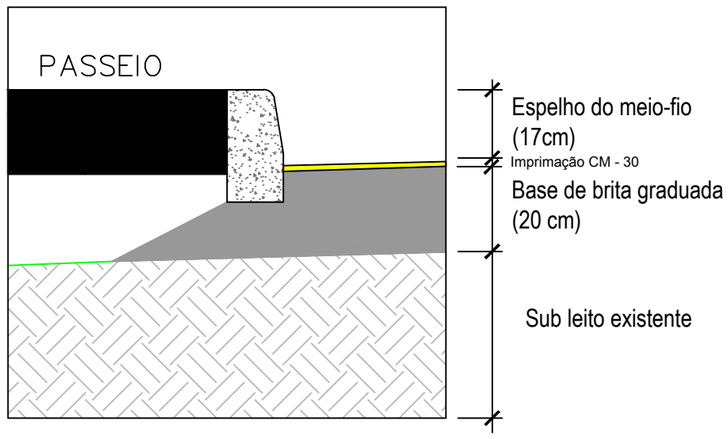

DETALHE 3

SEM ESCALA

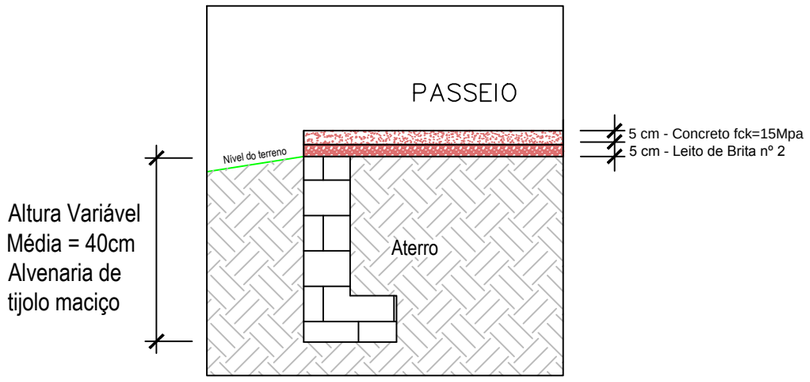

DETALHE DO MEIO-FIO - MFC 05

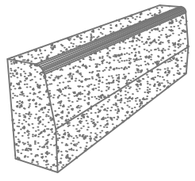

PERSPECTIVA
SEM ESCALA

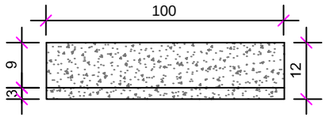

VISTA SUPERIOR
SEM ESCALA

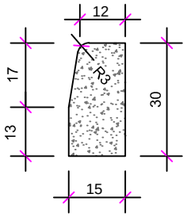

VISTA LATERAL
SEM ESCALA

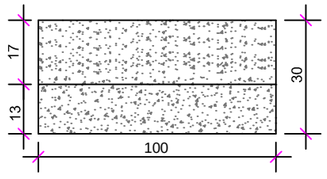

VISTA FRONTAL
SEM ESCALA

PREFEITURA MUNICIPAL ARROIO DO MEIO/RS	ASSUNTO: PAVIMENTAÇÃO ASFÁLTICA PROJETO: SEÇÃO TIPO DE PAVIMENTAÇÃO
PREFEITO MUNICIPAL / RESPONSÁVEL TÉCNICO	LOCAL: ESTRADA GERAL DE PALMAS
DATA: ABR/2015 / ÁREA TOTAL: 3.192,50 m²	ESCALA: SEM ESCALA / FOLHA: 04/17