



DETALHE 2 - Planta Baixa
SEM ESCALA

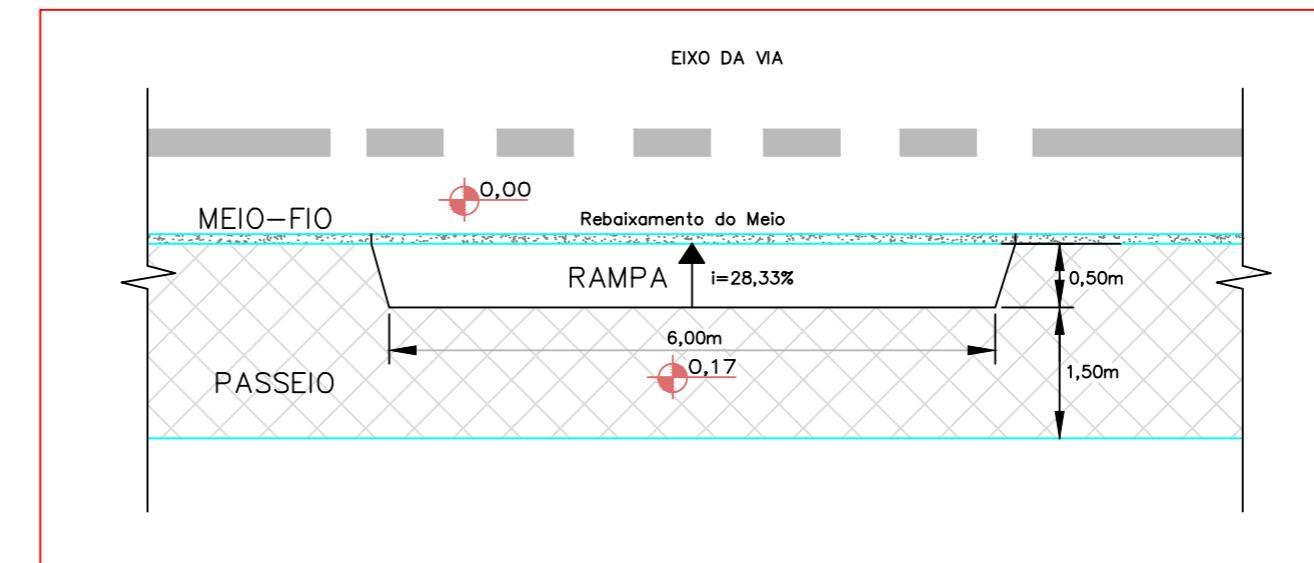

DETALHE 1 - Corte

SEM ESCALA

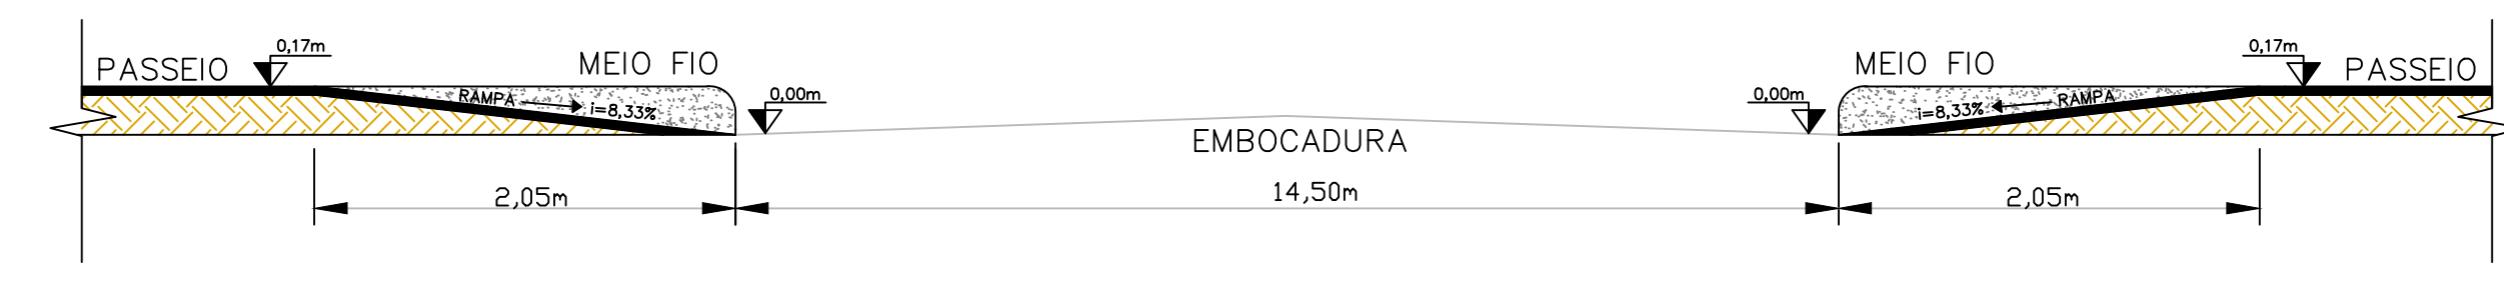

LEGENDA DA PLANTA

- PINTURA NO EIXO, COR AMARELA, CONTÍNUA, L=12cm
- FAIXA DE SEGURANÇA
- ÁREA DE PAVIMENTAÇÃO
- PLACA A 32 b
- RAMPA DE ACESSO A CADEIRANTES
- PASSEIO PÚBLICO – LARGURA 2,00m

LEGENDA DO PERFIL:

- PLATAFORMA DO PROJETO
- PERFIL DO TERRENO



PREFEITURA MUNICIPAL
ARROIO DO MEIO/RS

PREFEITO MUNICIPAL
DATA: ABR/2015

RESPONSÁVEL TÉCNICO
AREA TOTAL: 3.192,50 m²

ASSUNTO: PAVIMENTAÇÃO ASFÁLTICA
PROJETO: PROJETO DE SINALIZAÇÃO

LOCAL: ESTRADA GERAL DE PALMAS

ESCALA: INDICADA
FOLHA: 09/17