



PROJETO DE REVITALIZAÇÃO DE PAVIMENTAÇÃO ASFÁLTICA

LOCAL: DIVERSAS RUAS

EXTENSÃO TOTAL: 1625,77 m

ÁREA DE PISTA: 12.417,30 m²

ÁREA DE ENCAIXES: 96,00 m²


ÁREA TOTAL: 12.513,30 m²

JULHO / 2018



Rua Gustavo Wienandts
Latitude: 29° 24' 1.81" S
Longitude: 51° 56' 38.73" O

Rua General Daltro Filho
Latitude: 29° 24' 6.31" S
Longitude: 51° 56' 36.96" O

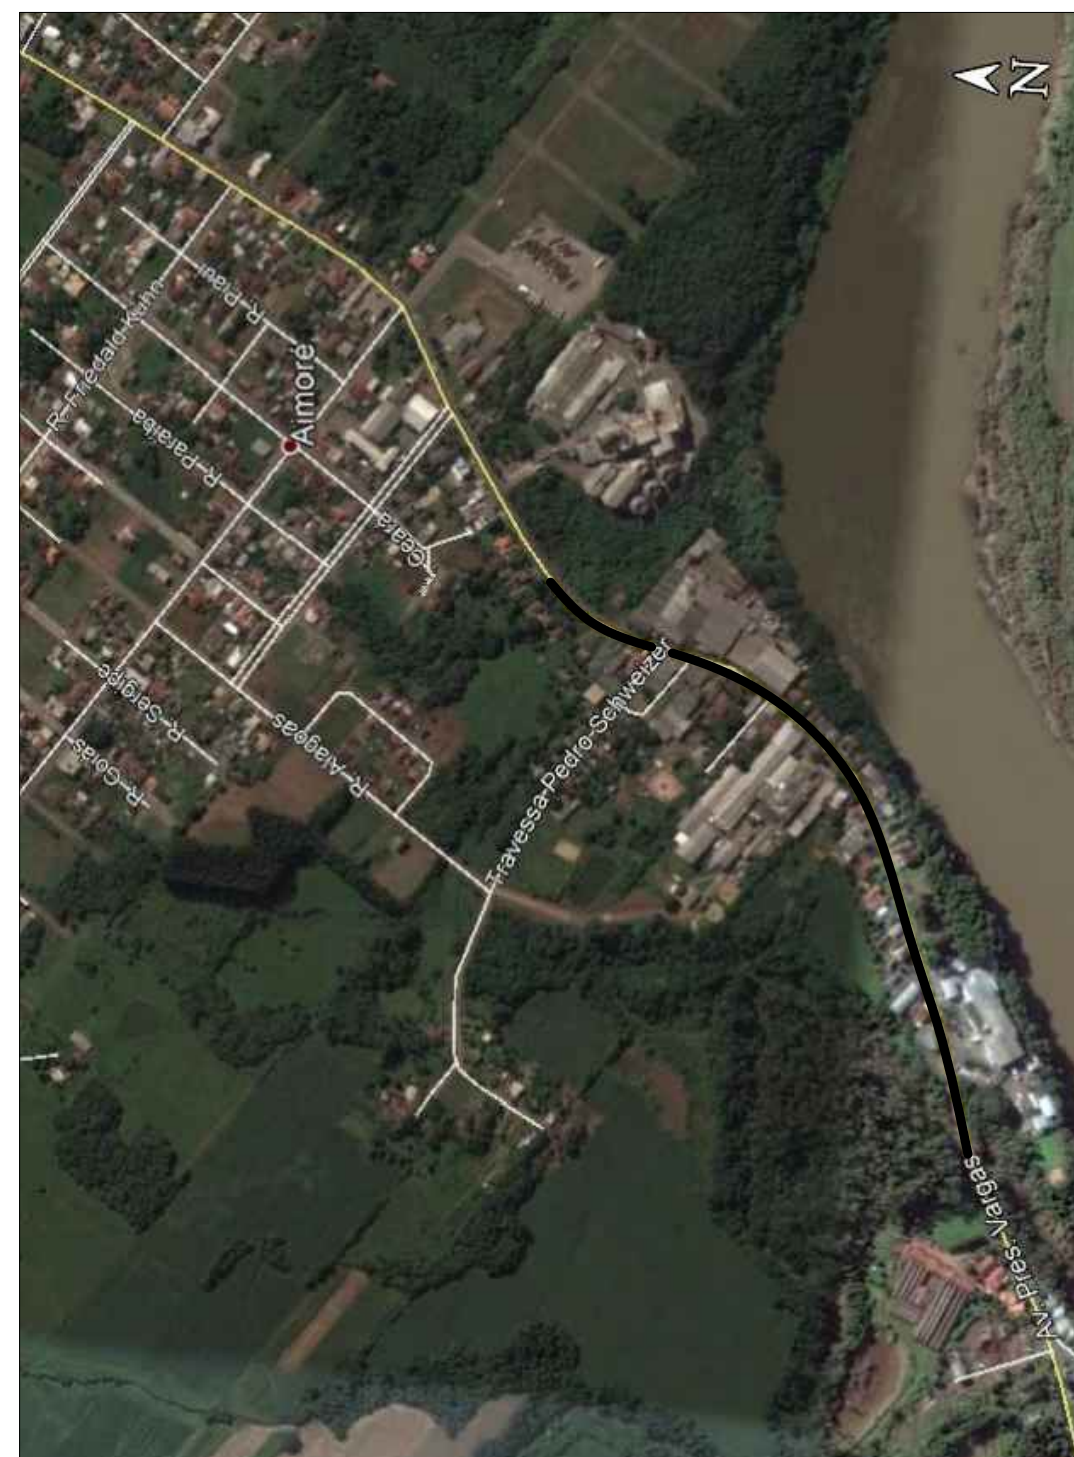

Rua Presidente Vargas
Latitude: 29° 23' 52.57" S
Longitude: 51° 55' 49.42" O

SITUAÇÃO E LOCALIZAÇÃO

Rua Gustavo Wienandts
Rua General Daltro Filho
Rua Presidente Vargas



PREFEITURA MUNICIPAL
ARROIO DO MEIO/RS

Klaus Werner Schnack
KLAUS WERNER SCHNACK
PREFEITO MUNICIPAL

Nívia Fuchs
NÍVIA FUCHS
ENGENHEIRA CIVIL
CREA RS 107.382

DATA:
JUL/2018

ESCALA:
1/300

ASSUNTO:

REVITALIZAÇÃO DE PAVIMENTO
ASFÁLTICO

LOCAL:

Diversas Ruas

ÁREA DE INTERVENÇÃO:


PISTA= 12.417,30 m²
ENCAIXES= 96,00 m²

PRANCHA:

01/10




DMT Fornecedor 1 - 26 km

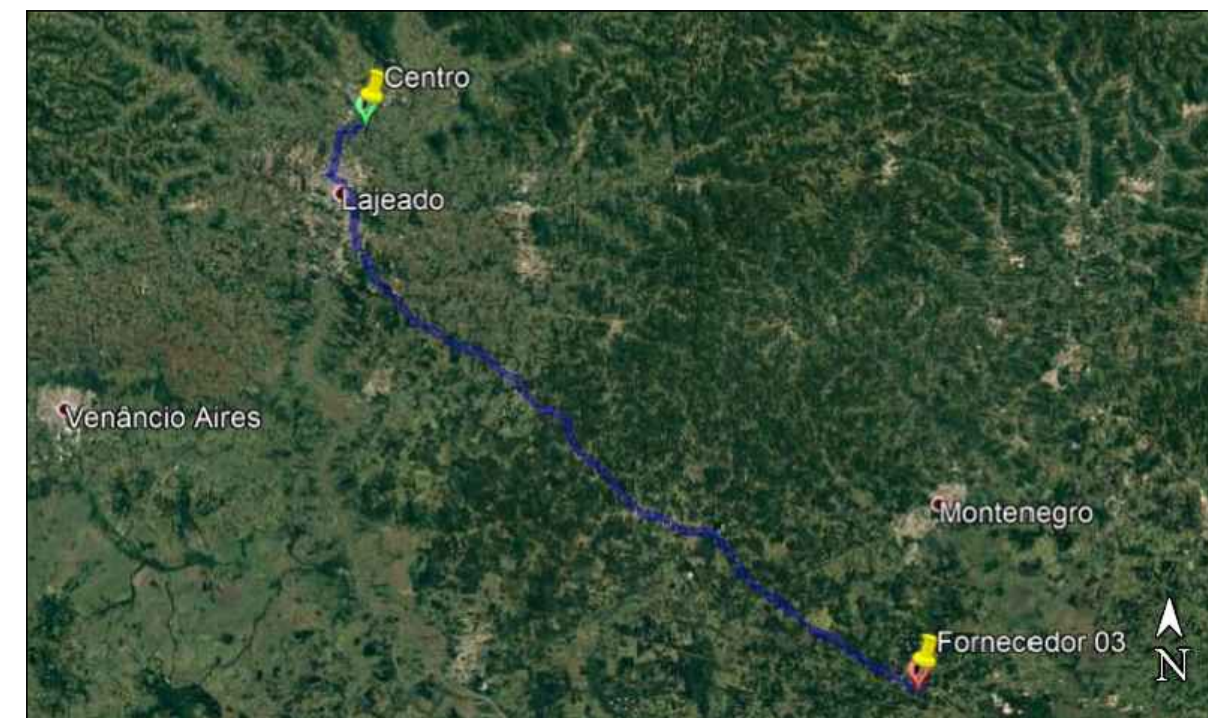

DMT Fornecedor 3 - 79 Km



DMT Fornecedor 2 - 23 Km

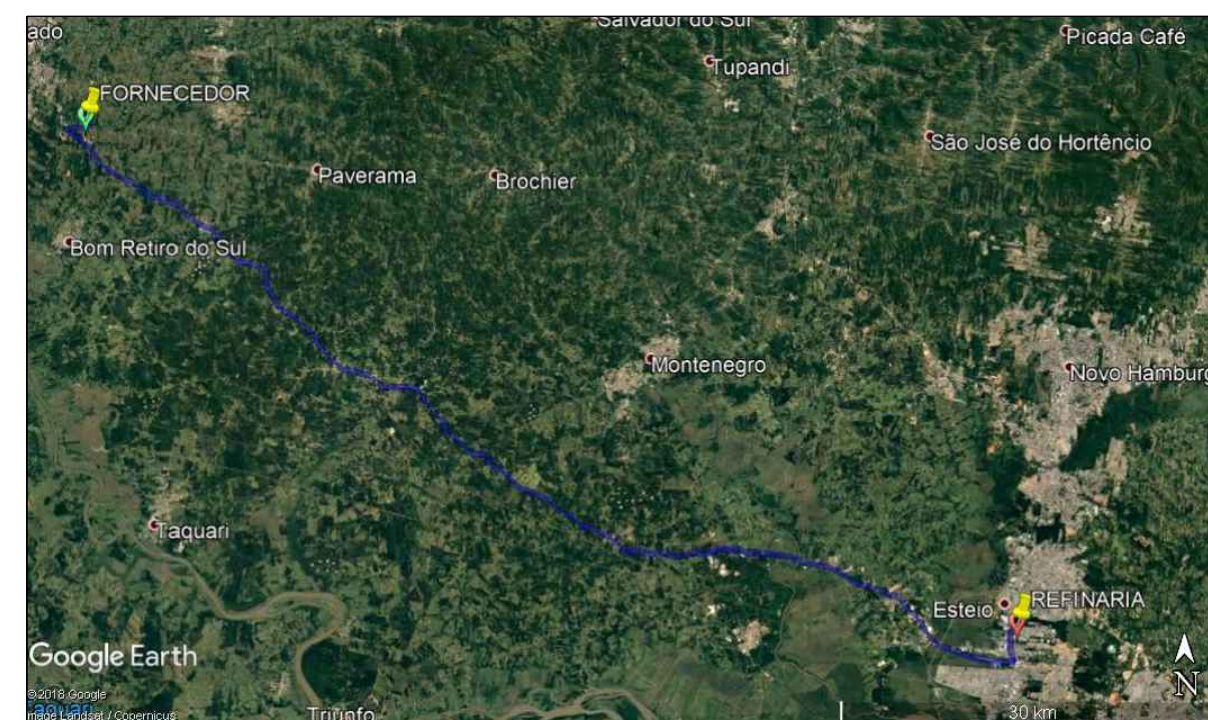

DMT Fornecedor à Refinaria - 97 Km

Localização
Local da Obra: Rua Diversas - Arroio do Meio/RS



PREFEITURA MUNICIPAL
ARROIO DO MEIO/RS

Klaus Werner Schnack
KLAUS WERNER SCHNACK
PREFEITO MUNICIPAL

Nivia Fuchs
NÍVIA FUCHS
ENGENHEIRA CIVIL
CREA RS 107.382

DATA:
JUL/2018

ESCALA:
1/300

ASSUNTO:

REVITALIZAÇÃO DE PAVIMENTO
ASFÁLTICO

LOCAL:

Diversas Ruas


ÁREA DE INTERVENÇÃO:

PISTA= 12.417,30 m²
ENCAIXES= 96,00 m²

PRANCHA:


02/10

DETALHAMENTO PAVIMENTO

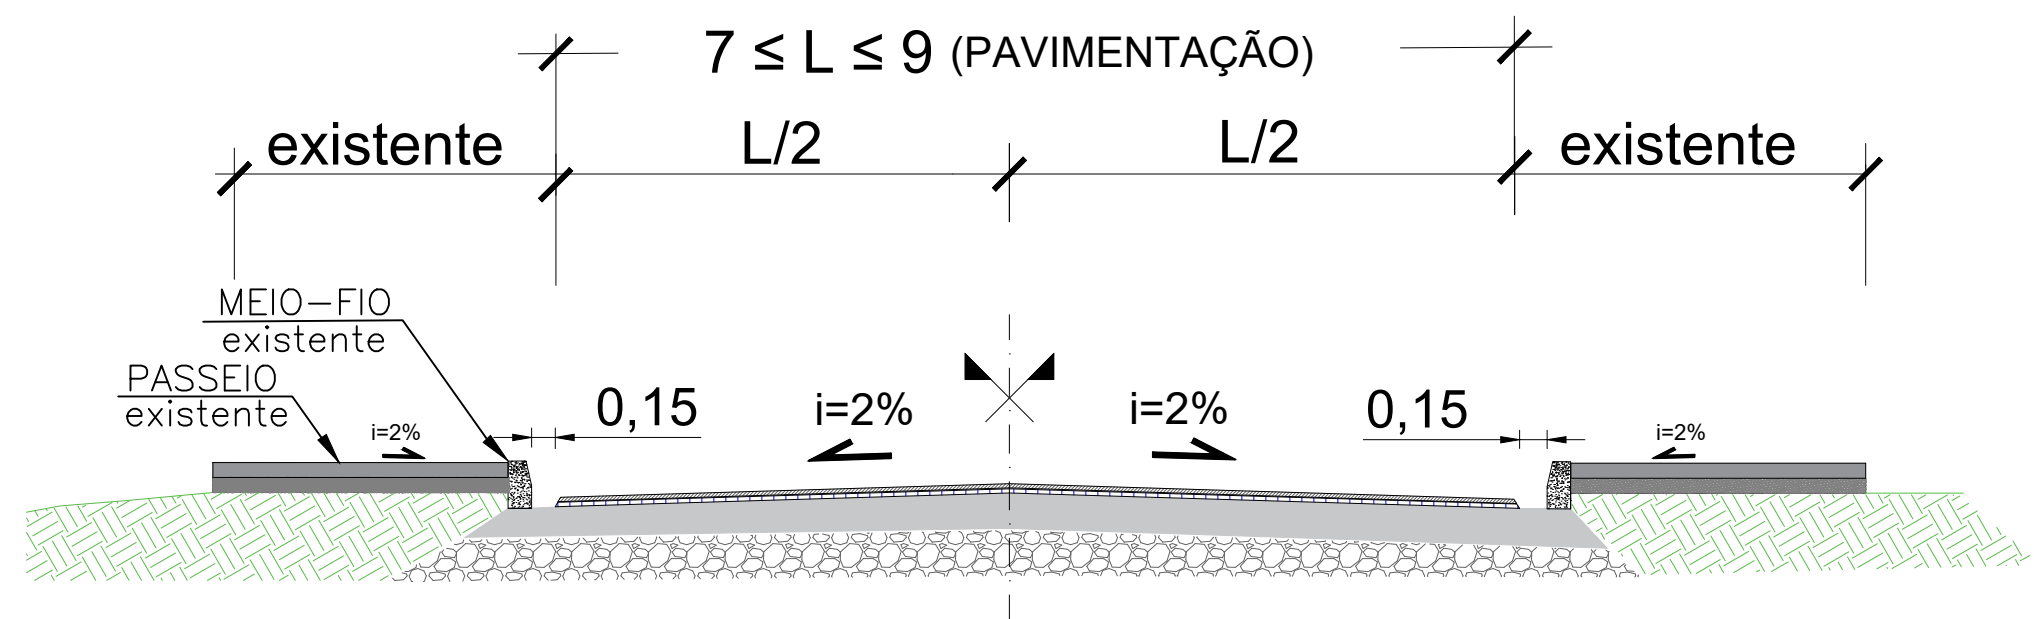


SEÇÃO TIPO DE PAVIMENTAÇÃO
ESCALA 1:80

DETALHAMENTO SINALIZAÇÃO

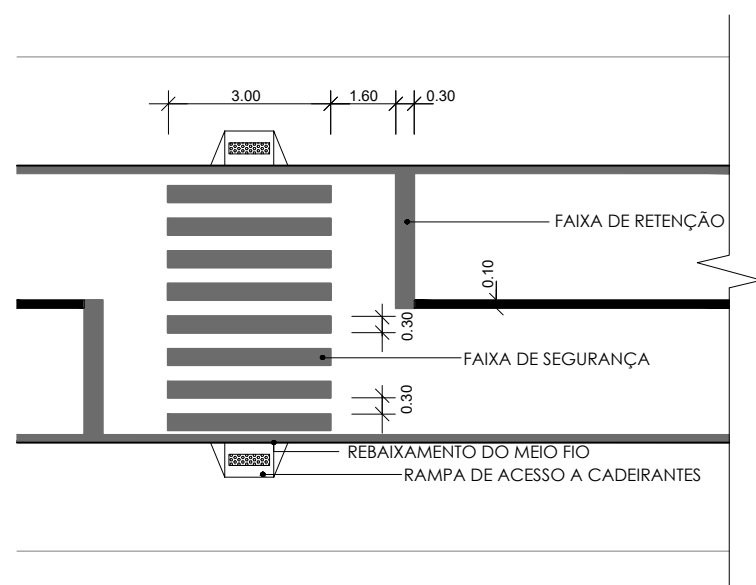


DETALHE DE FAIXA DE SEGURANÇA
SEM ESCALA

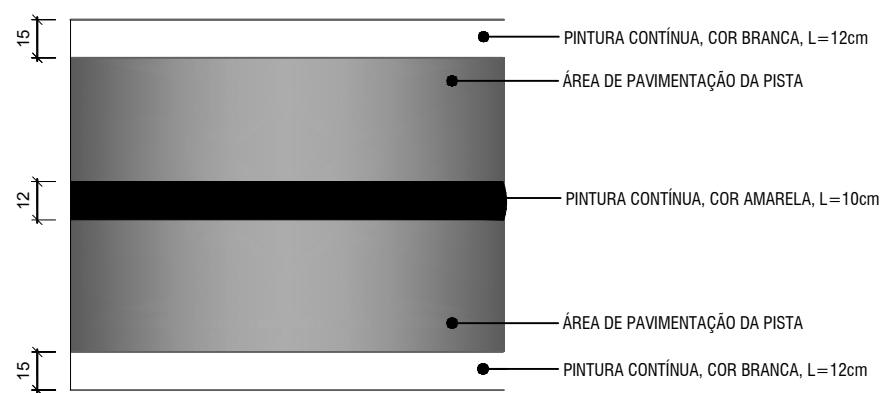


DETALHE DE SINALIZAÇÃO
SEM ESCALA


 PREFEITURA MUNICIPAL ARROIO DO MEIO/RS	ASSUNTO: REVITALIZAÇÃO DE PAVIMENTO ASFÁLTICO
KLAUS WERNER SCHNACK PREFEITO MUNICIPAL	LOCAL: Diversas Ruas
NÍVIA FUCHS ENGENHEIRA CIVIL CREA RS 107.382	ÁREA DE INTERVENÇÃO: PISTA= 12.417,30 m² ENCAIXES= 96,00 m²
DATA: JUL/2018	PRANCHA: 03/10

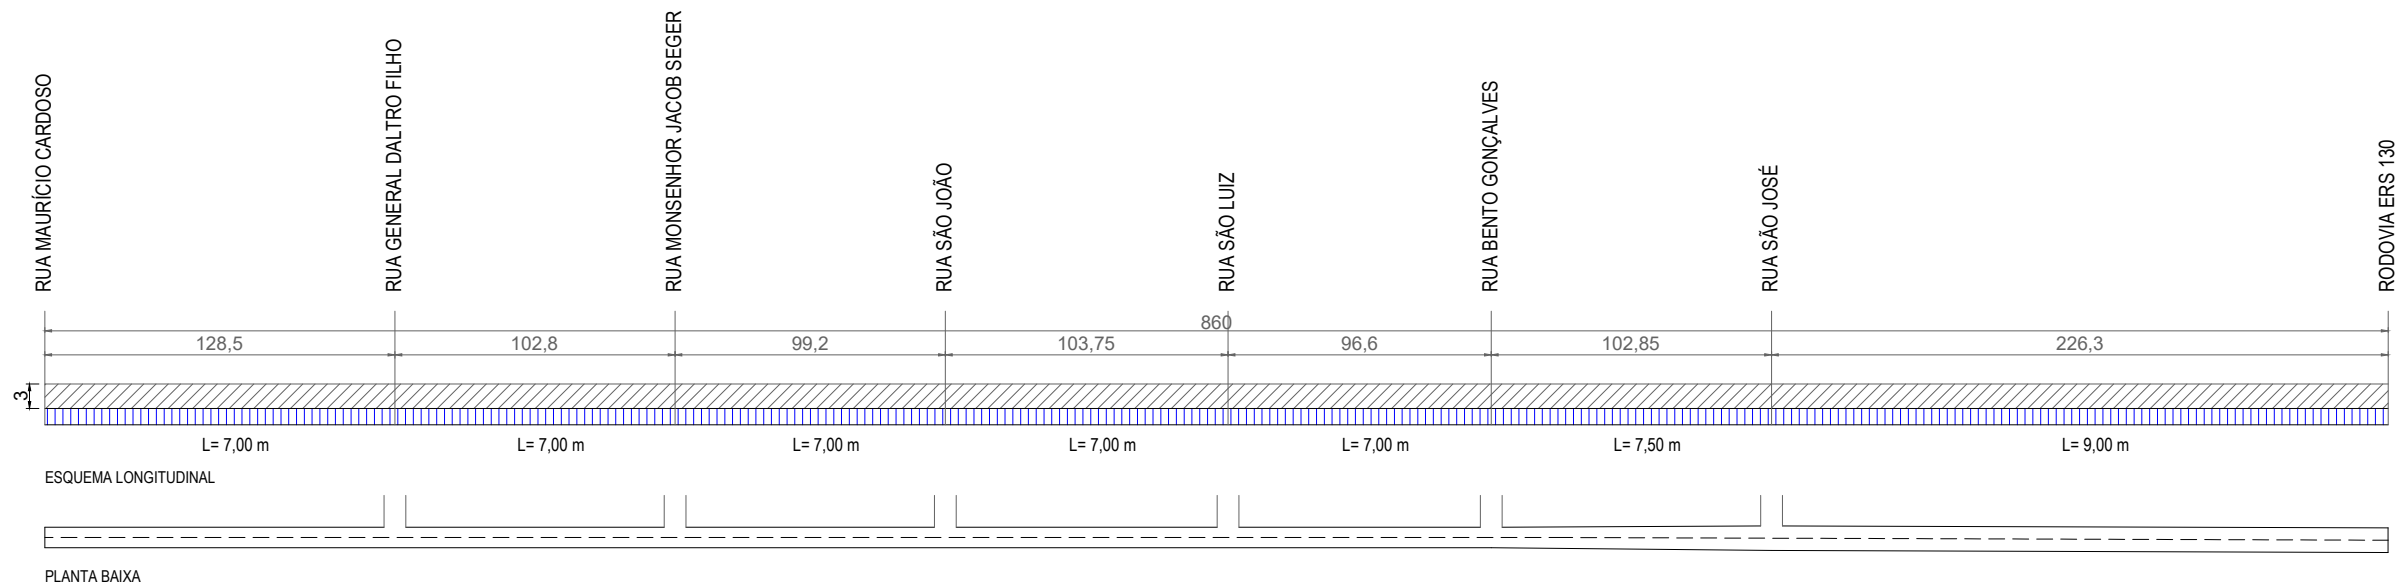

RUA GUSTAVO WIENANDTS

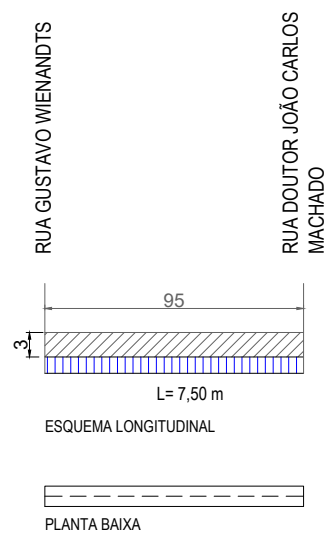

RUA GENERAL DALTRO FILHO

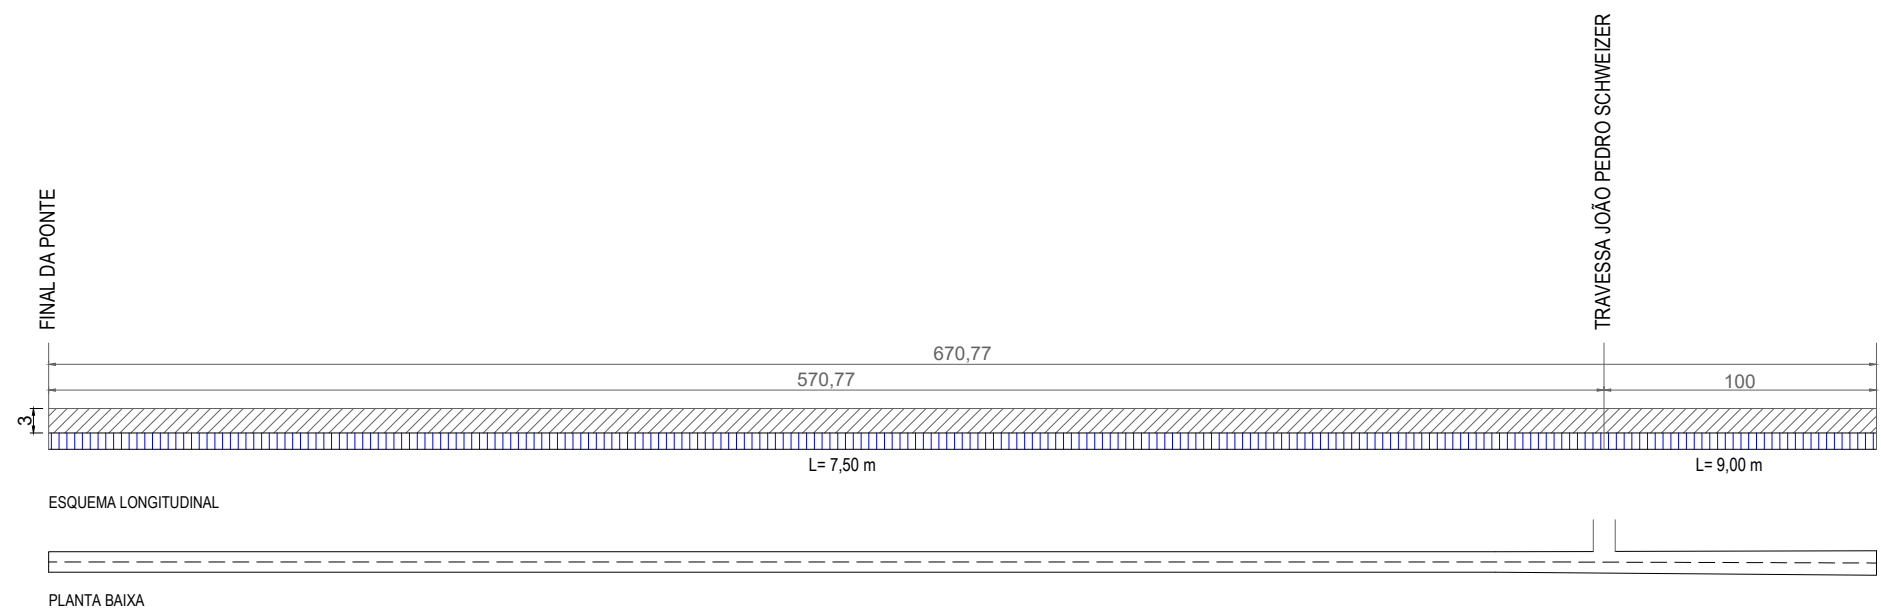

RUA PRESIDENTE VARGAS


LEGENDA:

-  Concreto Betuminoso Usinado à Quente - Capa de Rolamento - Faixa "B" - 3,0 cm
-  Pavimento existente
-  Pintura de Ligação - RR1C - 0,6 a 1,0 L/m²



PREFEITURA MUNICIPAL
ARROIO DO MEIO/RS


KLAUS WERNER SCHNACK
PREFEITO MUNICIPAL

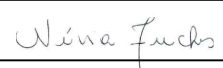
NÍVIA FUCHS
ENGENHEIRA CIVIL
CREA RS 107.382

DATA:
JUL/2018

ESCALA:
1/300

ASSUNTO:

REVITALIZAÇÃO DE PAVIMENTO
ASFÁLTICO

LOCAL:


Diversas Ruas

ÁREA DE INTERVENÇÃO:

PISTA= 12.417,30 m²
ENCAIXES= 96,00 m²

PRANCHA:

04/10

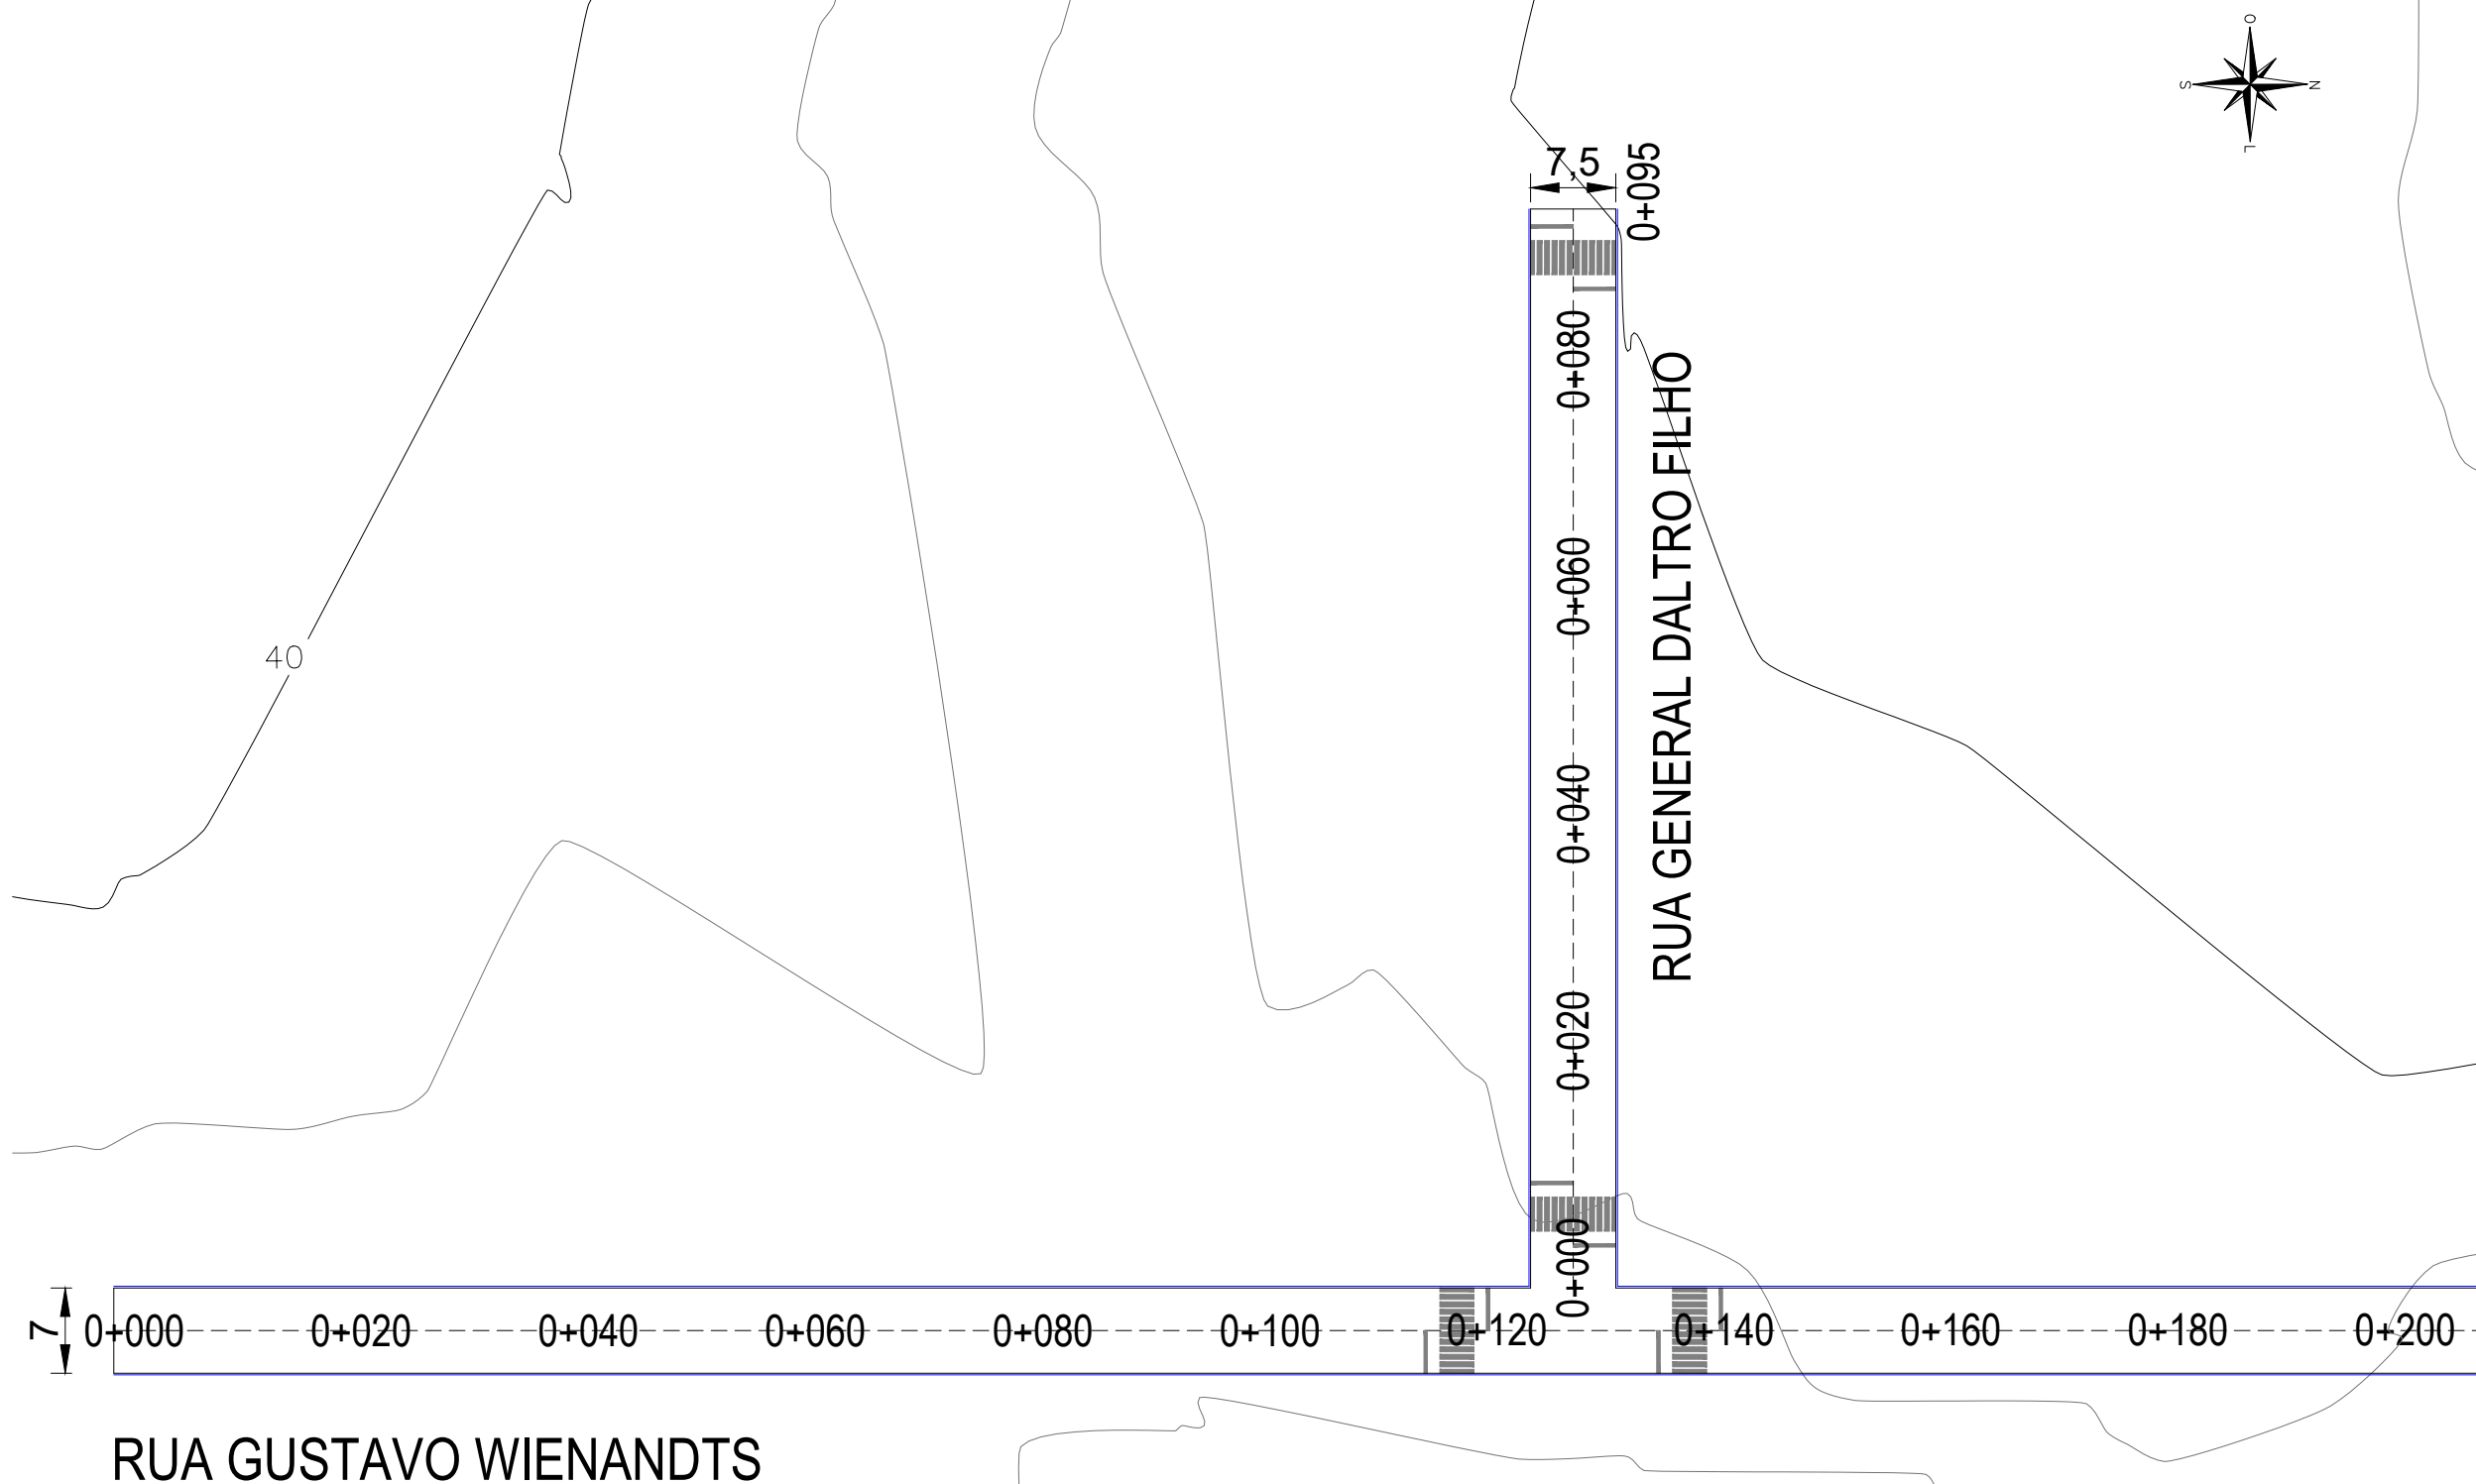

LEGENDA:

- Meio-fio
- Eixo de pista
- Curva de nível mestra
- Curva de nível secundárias



PREFEITURA MUNICIPAL
ARROIO DO MEIO/RS

Klaus Werner Schnack
KLAUS WERNER SCHNACK
PREFEITO MUNICIPAL

Nívia Fuchs
NÍVIA FUCHS
ENGENHEIRA CIVIL
CREA RS 107.382

DATA:
JUL/2018



ESCALA:
1/500

ASSUNTO:
REVITALIZAÇÃO DE PAVIMENTO
ASFÁLTICO

LOCAL:
Diversas Ruas

ÁREA DE INTERVENÇÃO:
PISTA= 12.417,30 m²
ENCAIXES= 96,00 m²

PRANCHA:
05/10

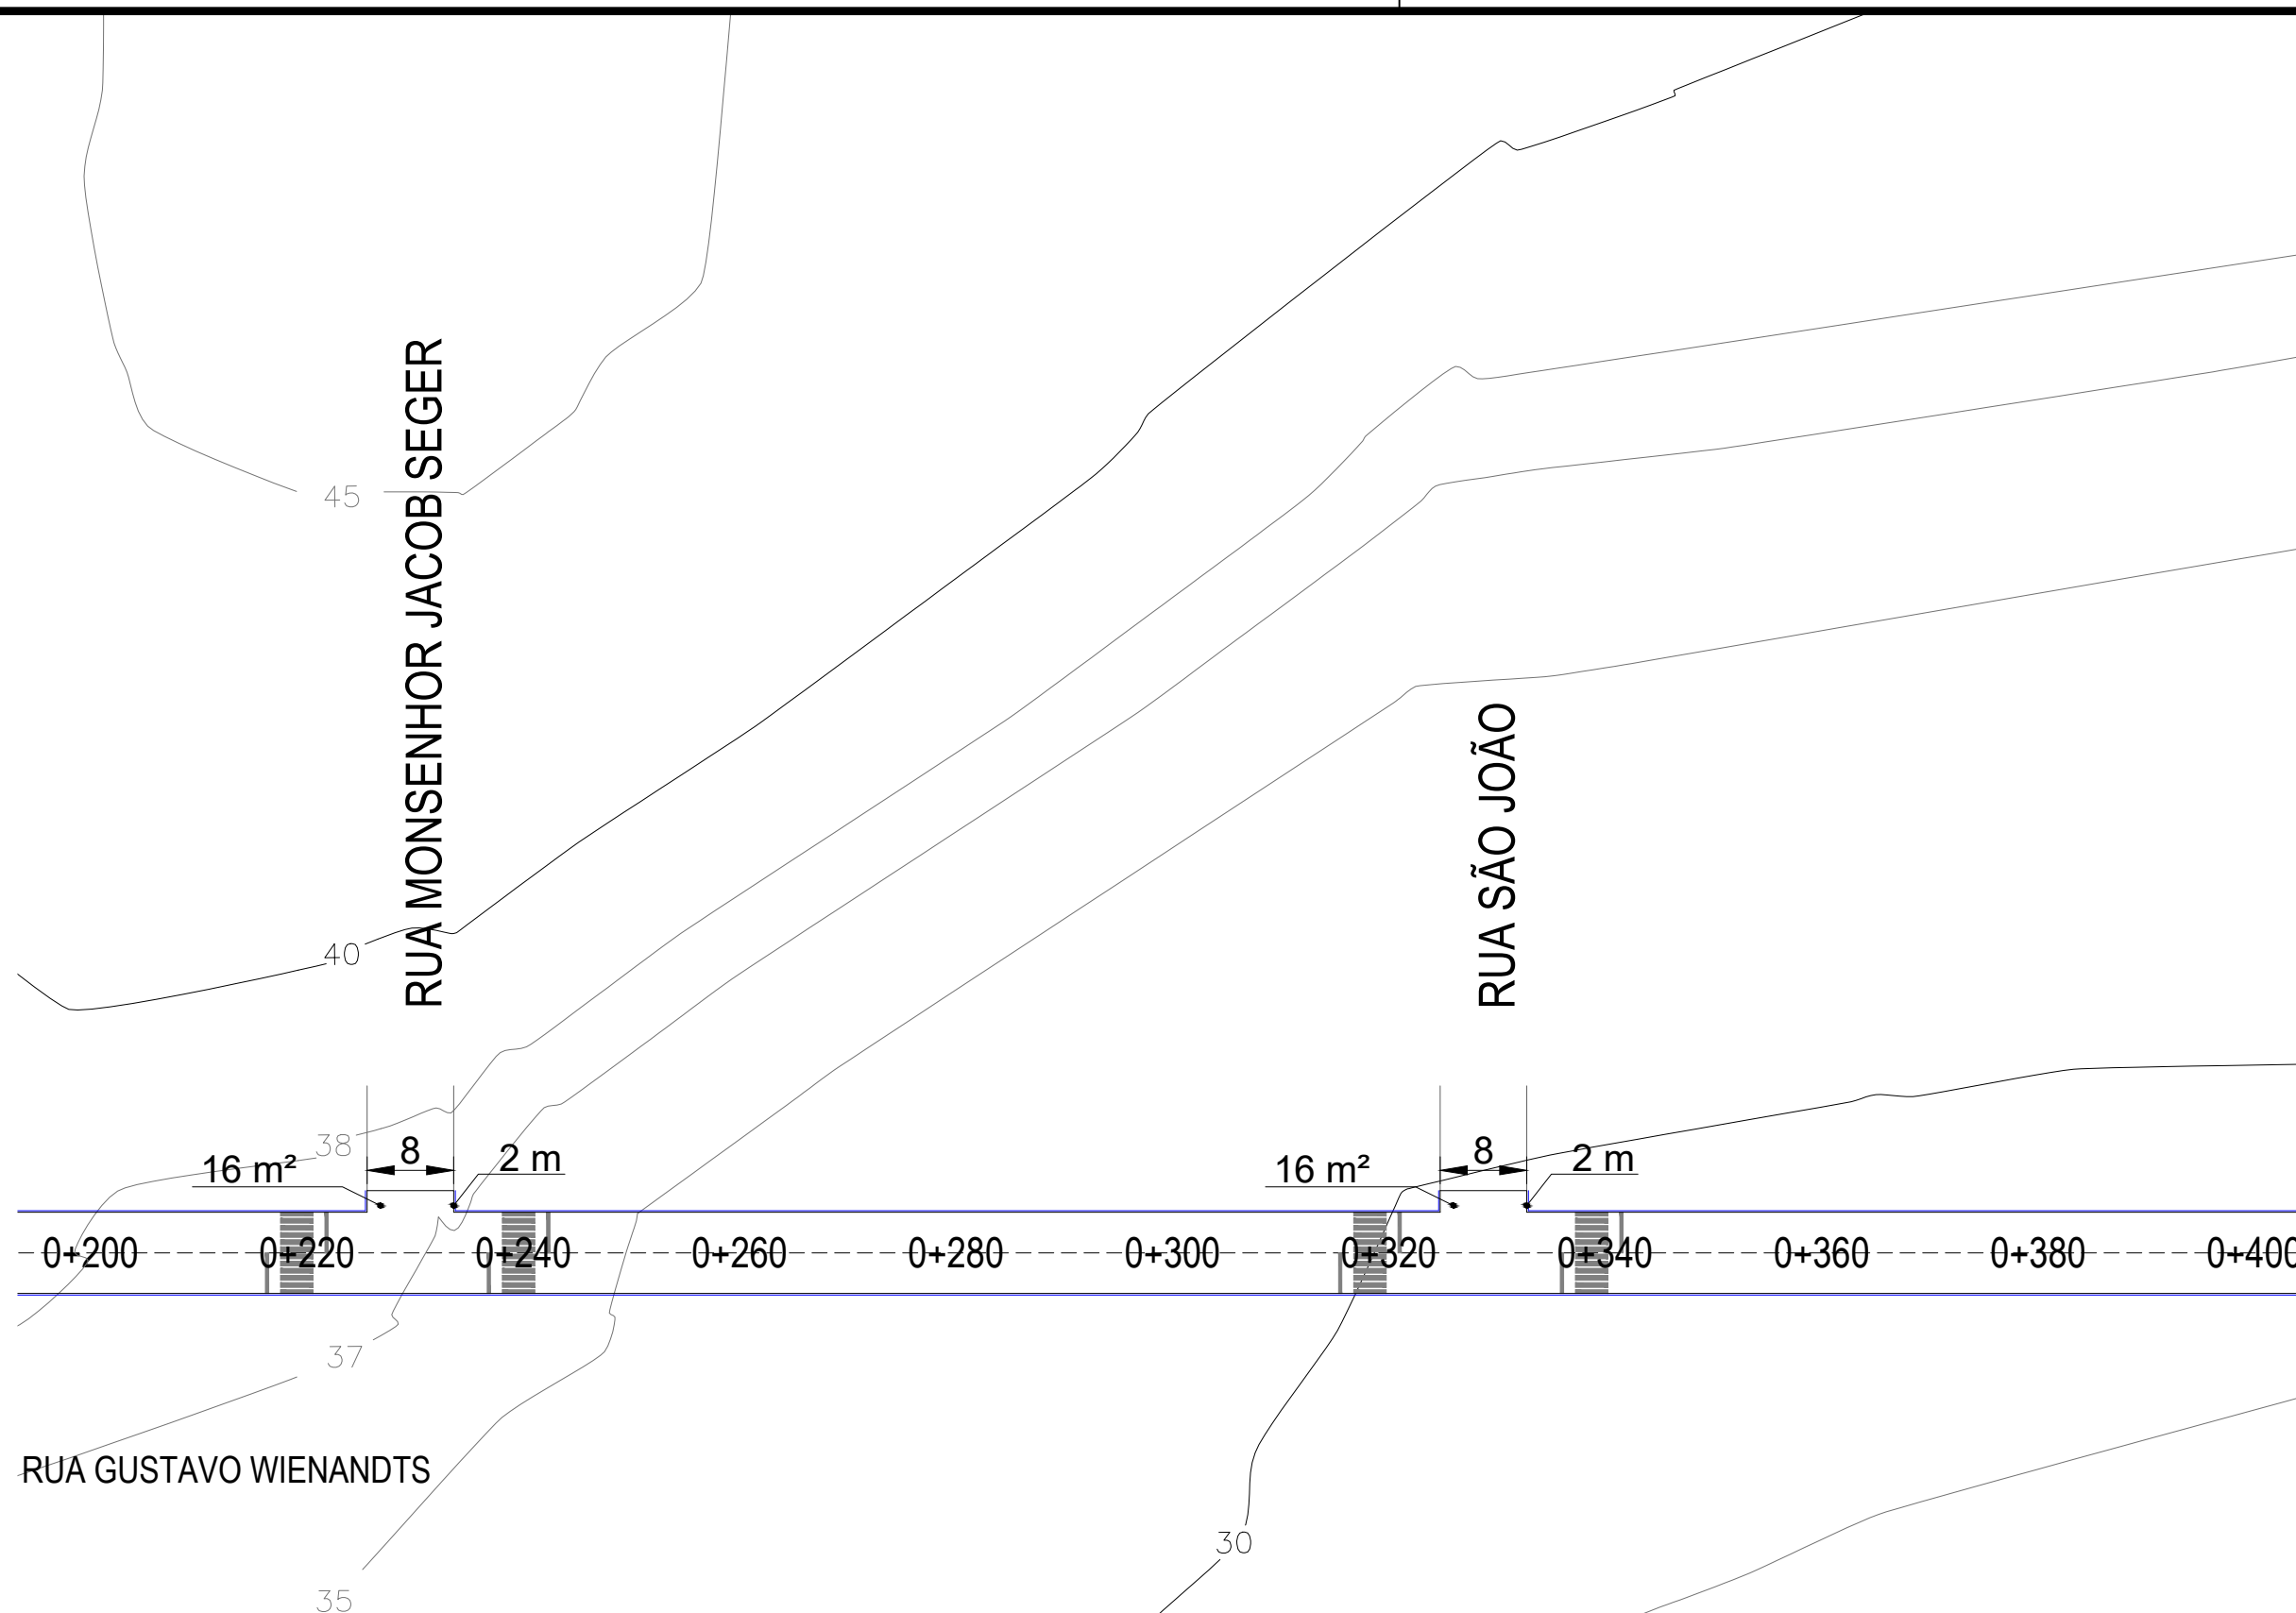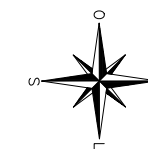

LEGENDA:

- Meio-fio
- Eixo de pista
- Curva de nível mestra
- Curva de nível secundárias



PREFEITURA MUNICIPAL
ARROIO DO MEIO/RS

Klaus Werner Schnack
KLAUS WERNER SCHNACK
PREFEITO MUNICIPAL

Nívia Fuchs
NÍVIA FUCHS
ENGENHEIRA CIVIL
CREA RS 107.382

DATA:
JUL/2018


ESCALA:
1/500

ASSUNTO:
REVITALIZAÇÃO DE PAVIMENTO
ASFÁLTICO

LOCAL:
Diversas Ruas

ÁREA DE INTERVENÇÃO:
PISTA= 12.417,30 m²
ENCAIXES= 96,00 m²

PRANCHA:
06/10

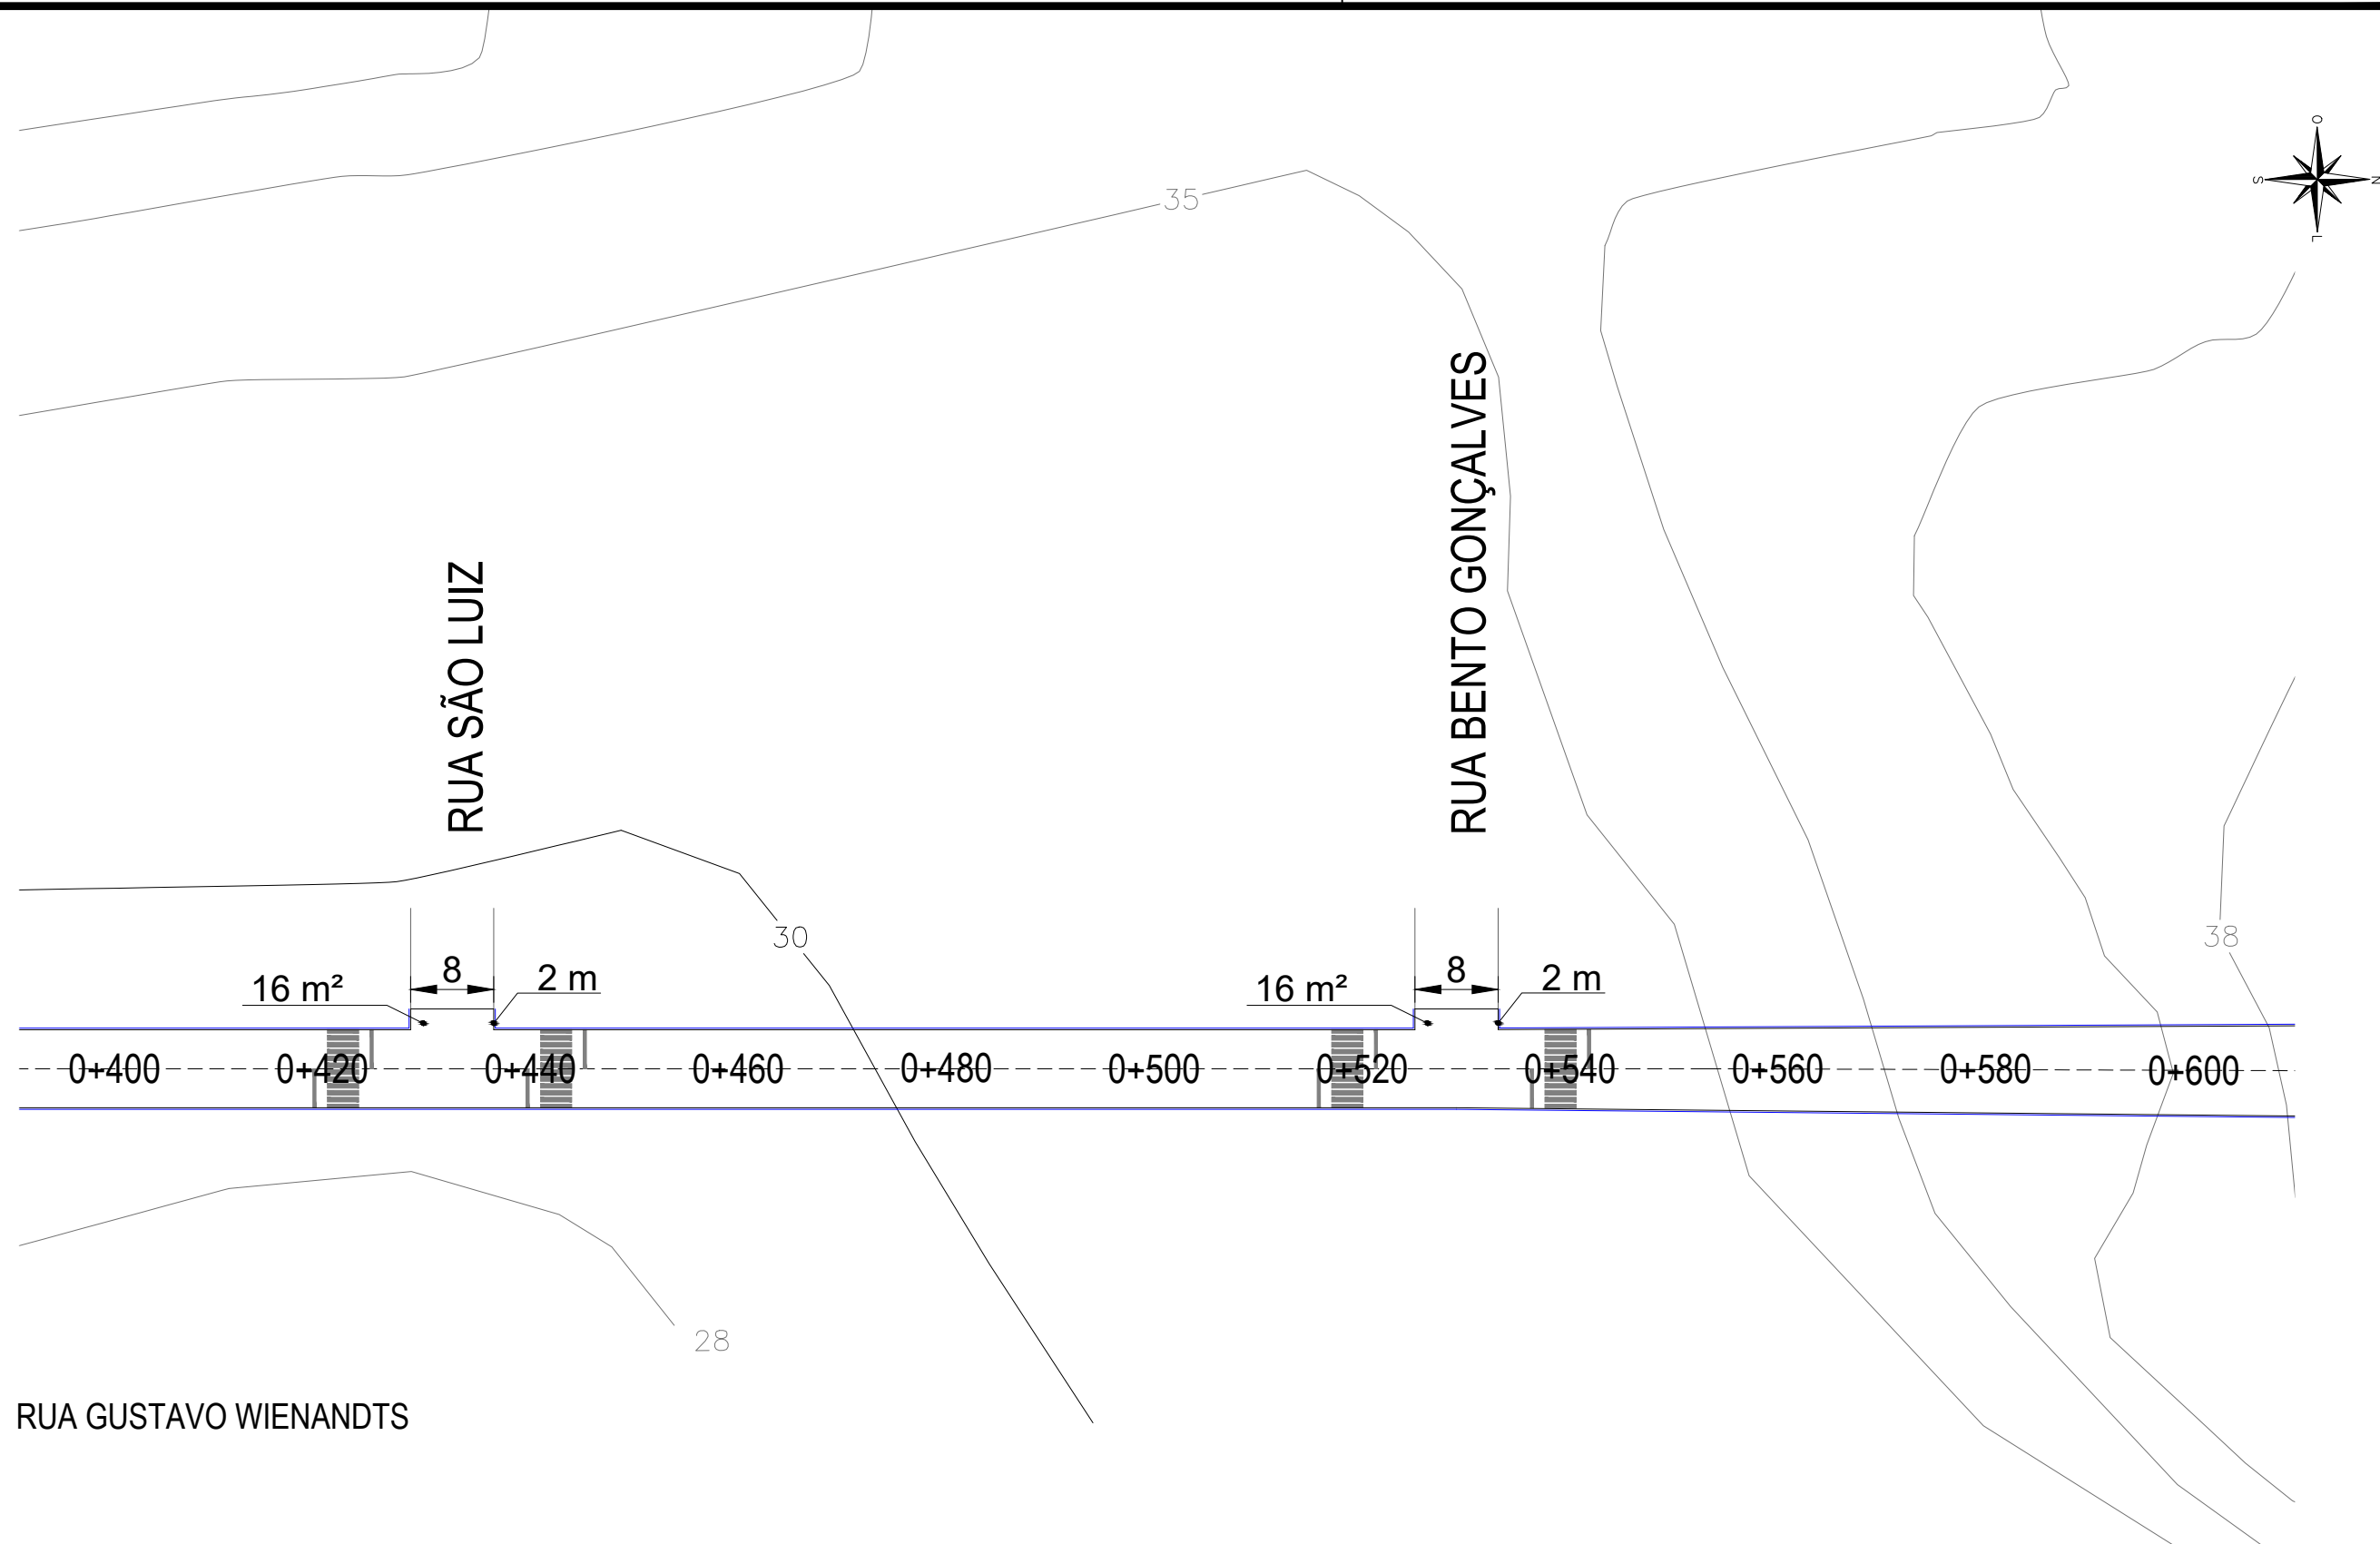

LEGENDA:

- Meio-fio
- Eixo de pista
- Curva de nível mestra
- Curva de nível secundárias



PREFEITURA MUNICIPAL
ARROIO DO MEIO/RS

Klaus Werner Schnack
KLAUS WERNER SCHNACK
PREFEITO MUNICIPAL

Nívia Fuchs
NÍVIA FUCHS
ENGENHEIRA CIVIL
CREA RS 107.382

DATA:
JUL/2018

ESCALA:
1/500

ASSUNTO:

REVITALIZAÇÃO DE PAVIMENTO
ASFÁLTICO

LOCAL:



Diversas Ruas

ÁREA DE INTERVENÇÃO:

PISTA= 12.417,30 m²
ENCAIXES= 96,00 m²

PRANCHA:

07/10

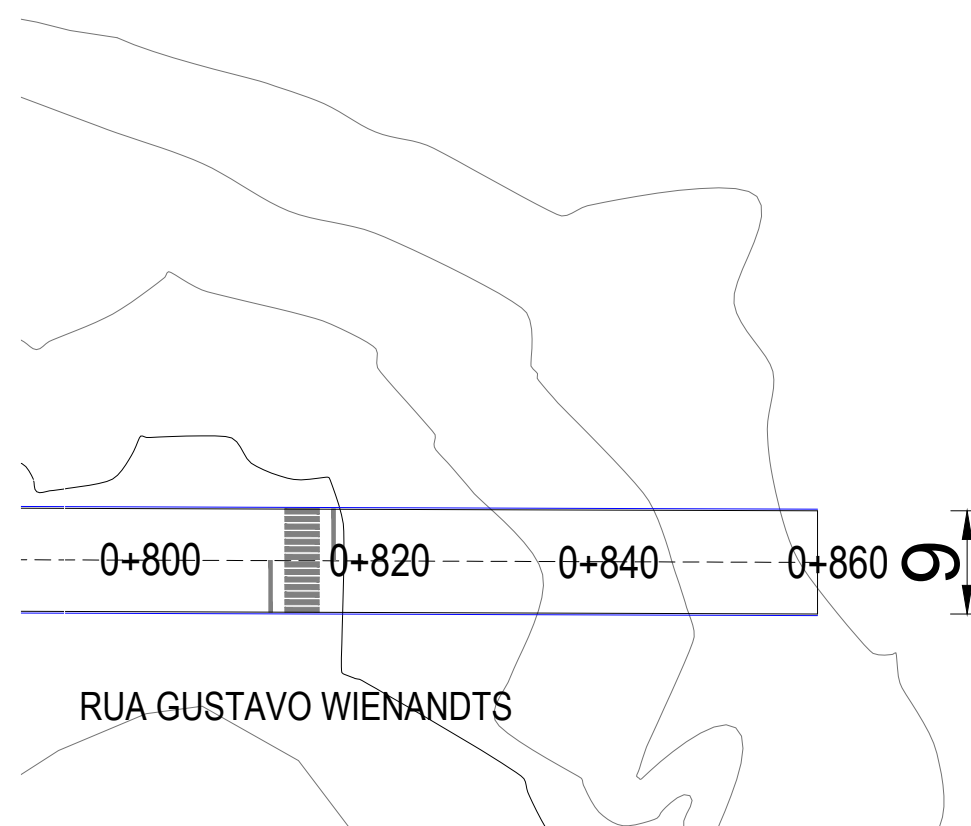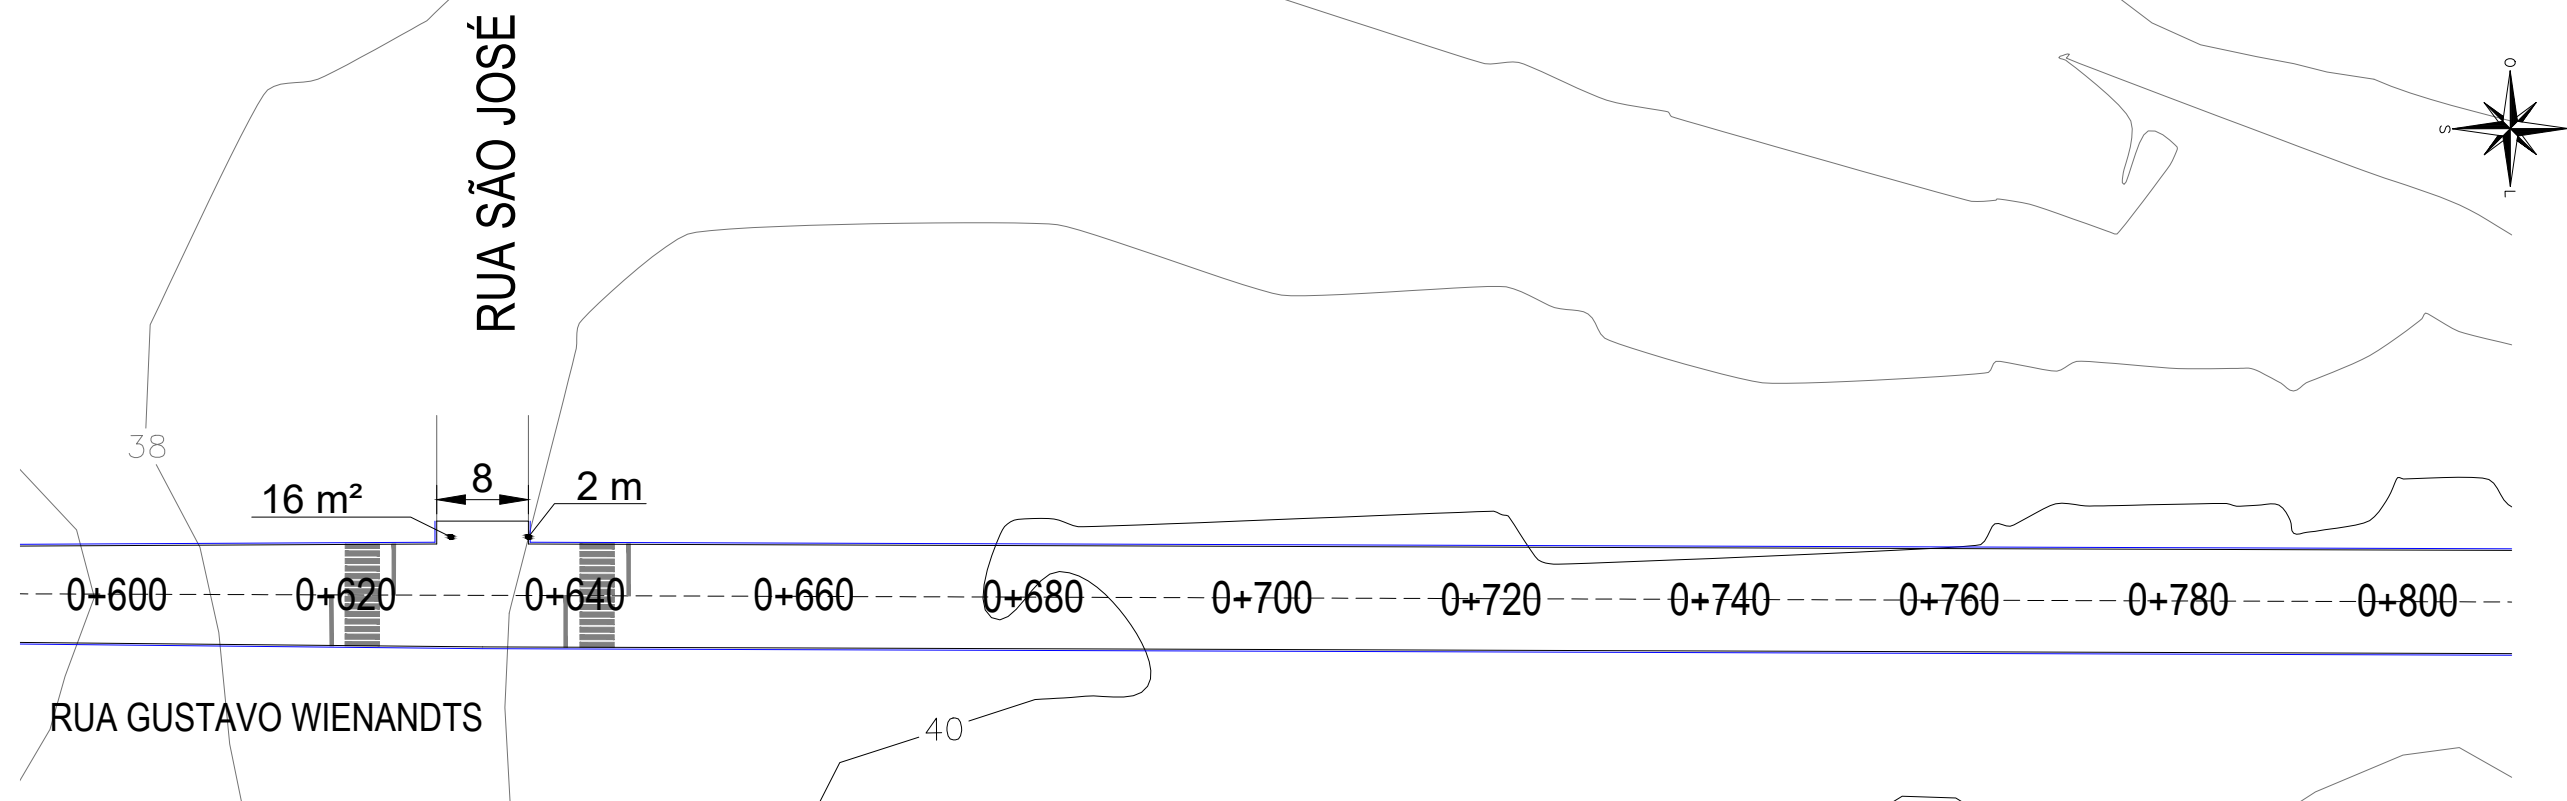

LEGENDA:

- Meio-fio
- Eixo de pista
- Curva de nível mestra
- Curva de nível secundárias



PREFEITURA MUNICIPAL
ARROIO DO MEIO/RS

ASSUNTO:
REVITALIZAÇÃO DE PAVIMENTO
ASFÁLTICO

Klaus Werner Schnack
KLAUS WERNER SCHNACK
PREFEITO MUNICIPAL

Nívia Fuchs
NÍVIA FUCHS
ENGENHEIRA CIVIL
CREA RS 107.382


LOCAL:
Diversas Ruas

ÁREA DE INTERVENÇÃO:
PISTA= 12.417,30 m²
ENCAIXES= 96,00 m²


PRANCHA:
08/10

DATA:
JUL/2018

ESCALA:
1/500

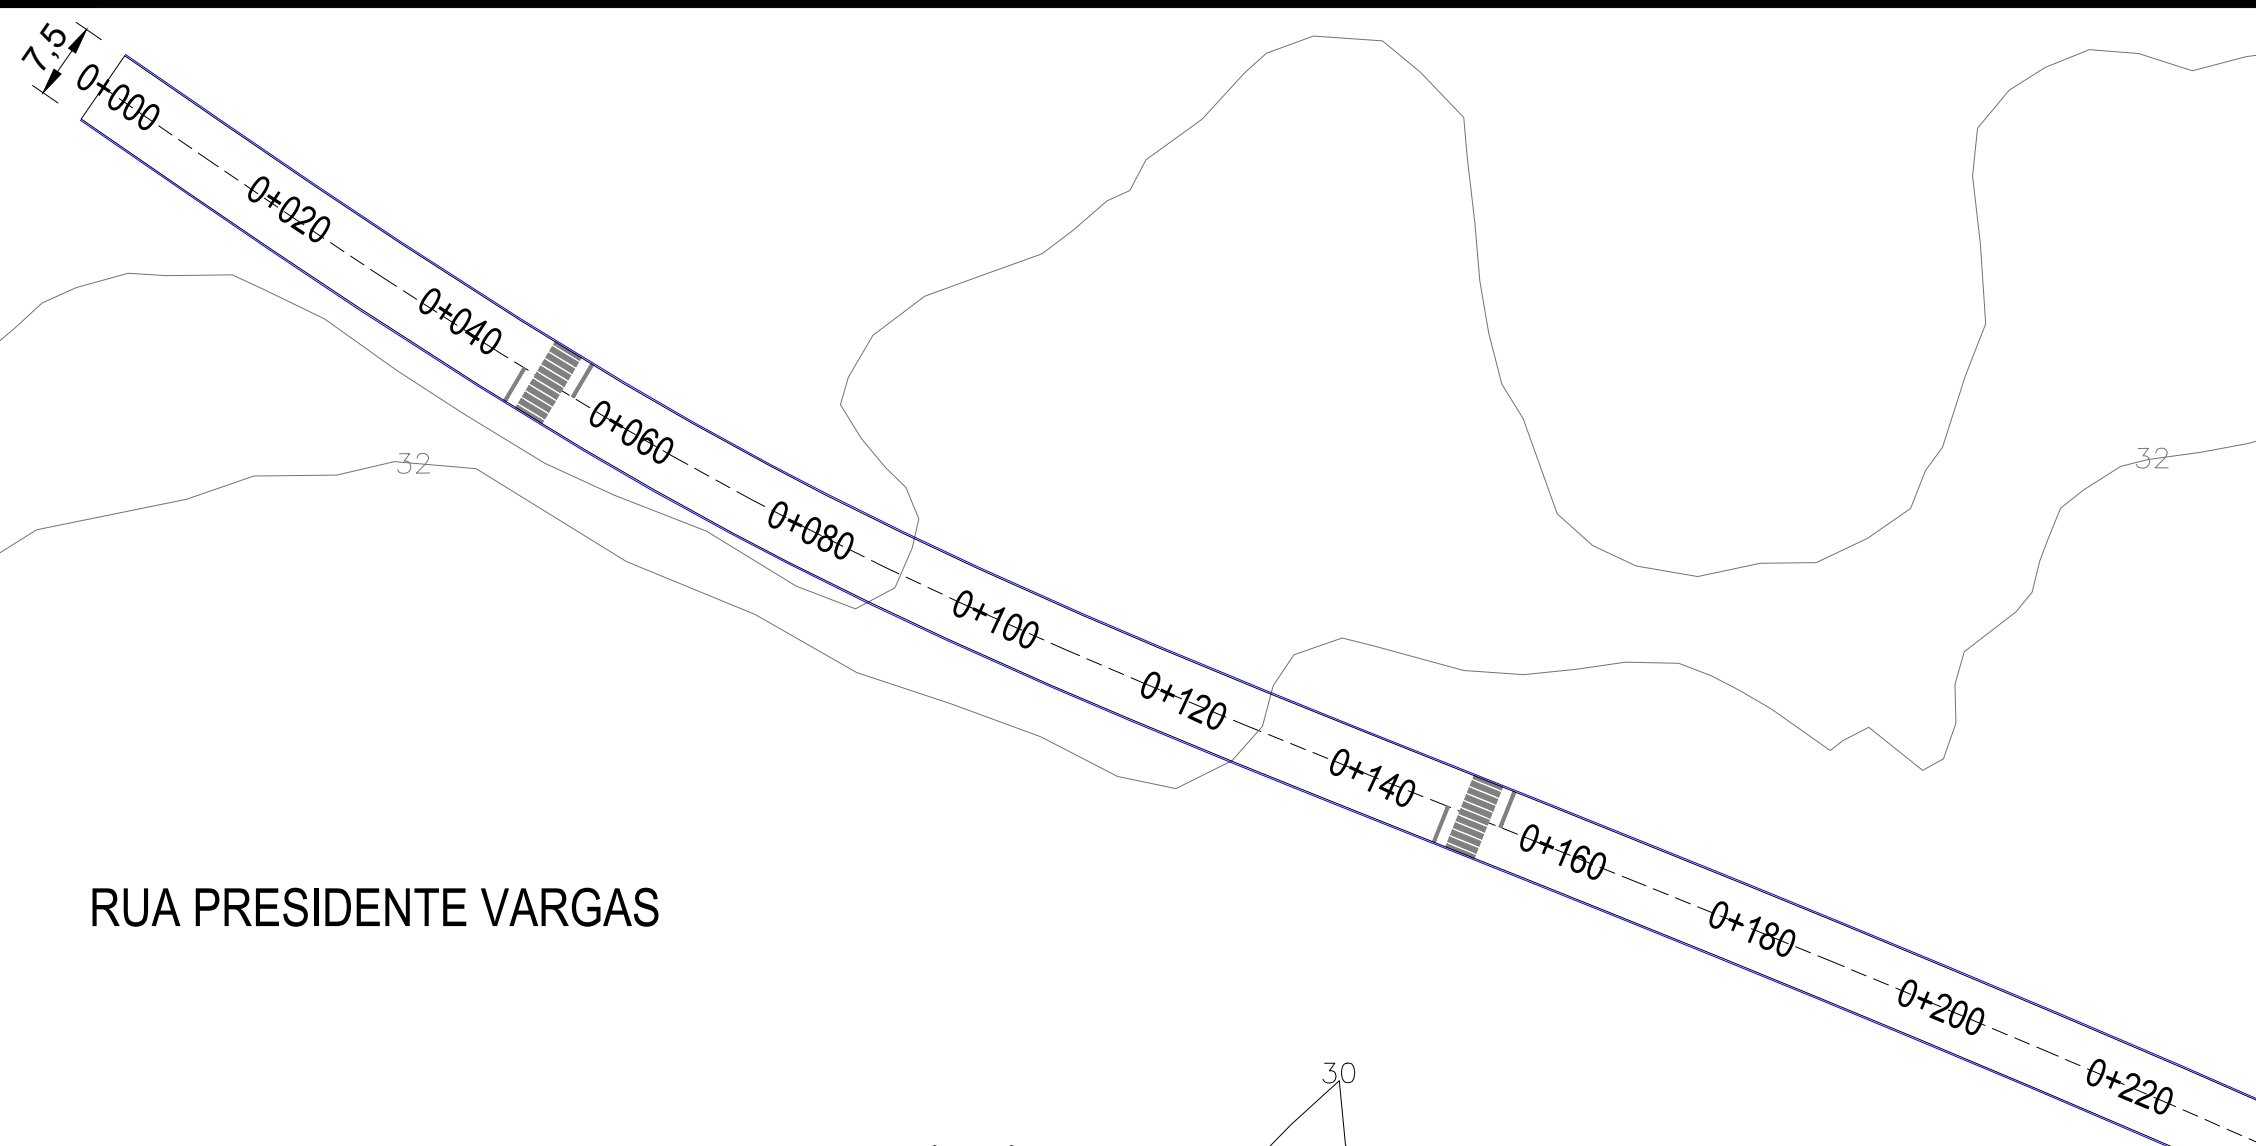


RUA PRESIDENTE VARGAS


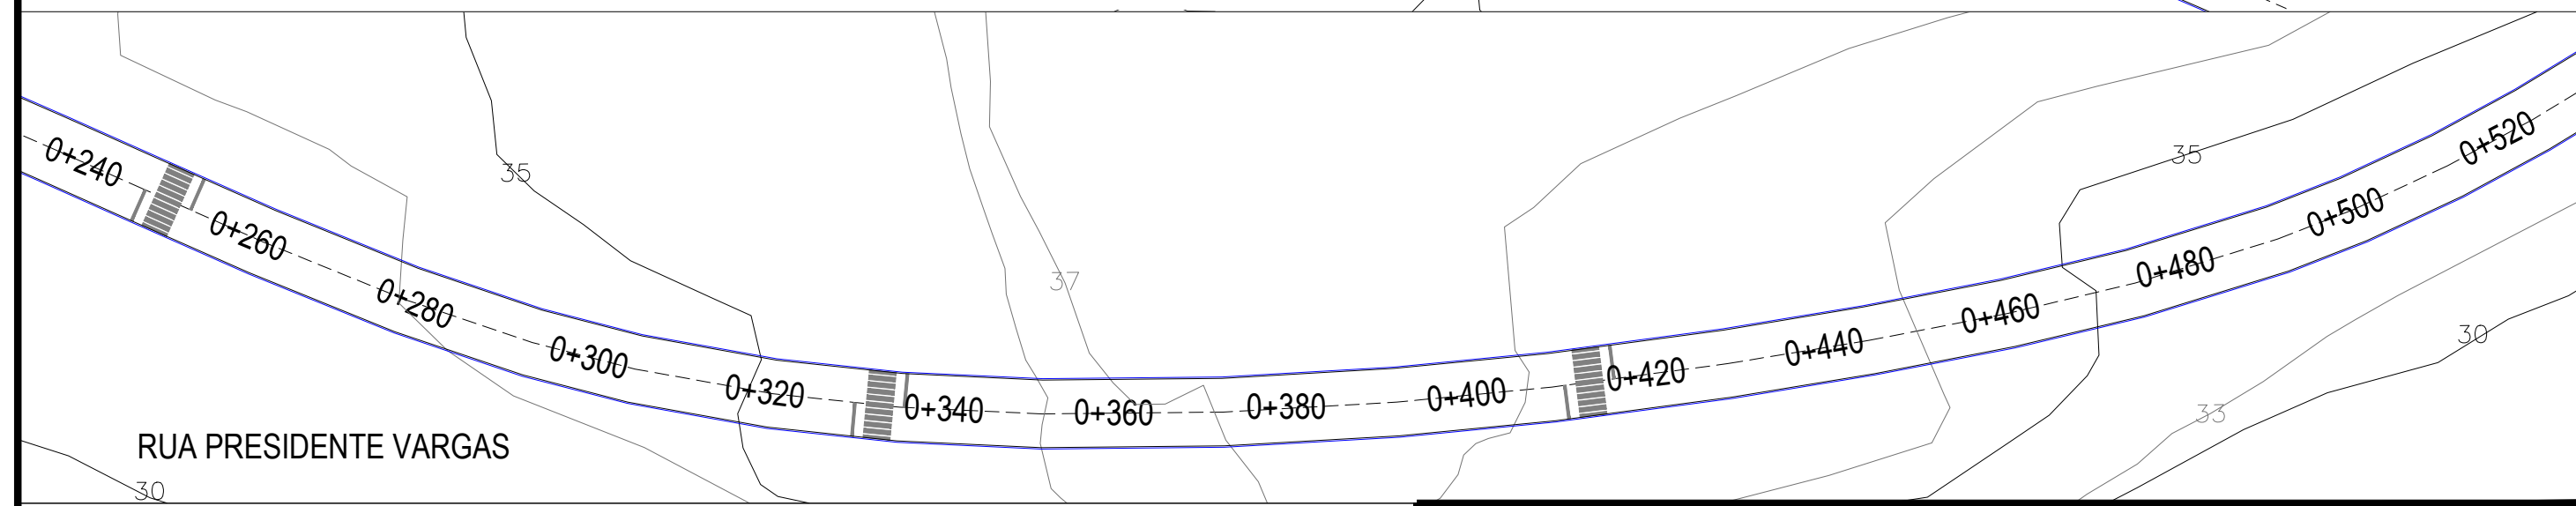


RUA PRESIDENTE VARGAS

LEGENDA:

- Meio-fio
- Eixo de pista
- Curva de nível mestra
- Curva de nível secundárias

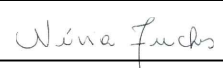 PREFEITURA MUNICIPAL ARROIO DO MEIO/RS	ASSUNTO: REVITALIZAÇÃO DE PAVIMENTO ASFÁLTICO	
	LOCAL: Diversas Ruas	
 KLAUS WERNER SCHNACK PREFEITO MUNICIPAL	 NÍVIA FUCHS ENGENHEIRA CIVIL CREA RS 107.382	ÁREA DE INTERVENÇÃO: PISTA= 12.417,30 m² ENCAIXES= 96,00 m²
DATA: JUL/2018	ESCALA: 1/250	PRANCHA: 09/10

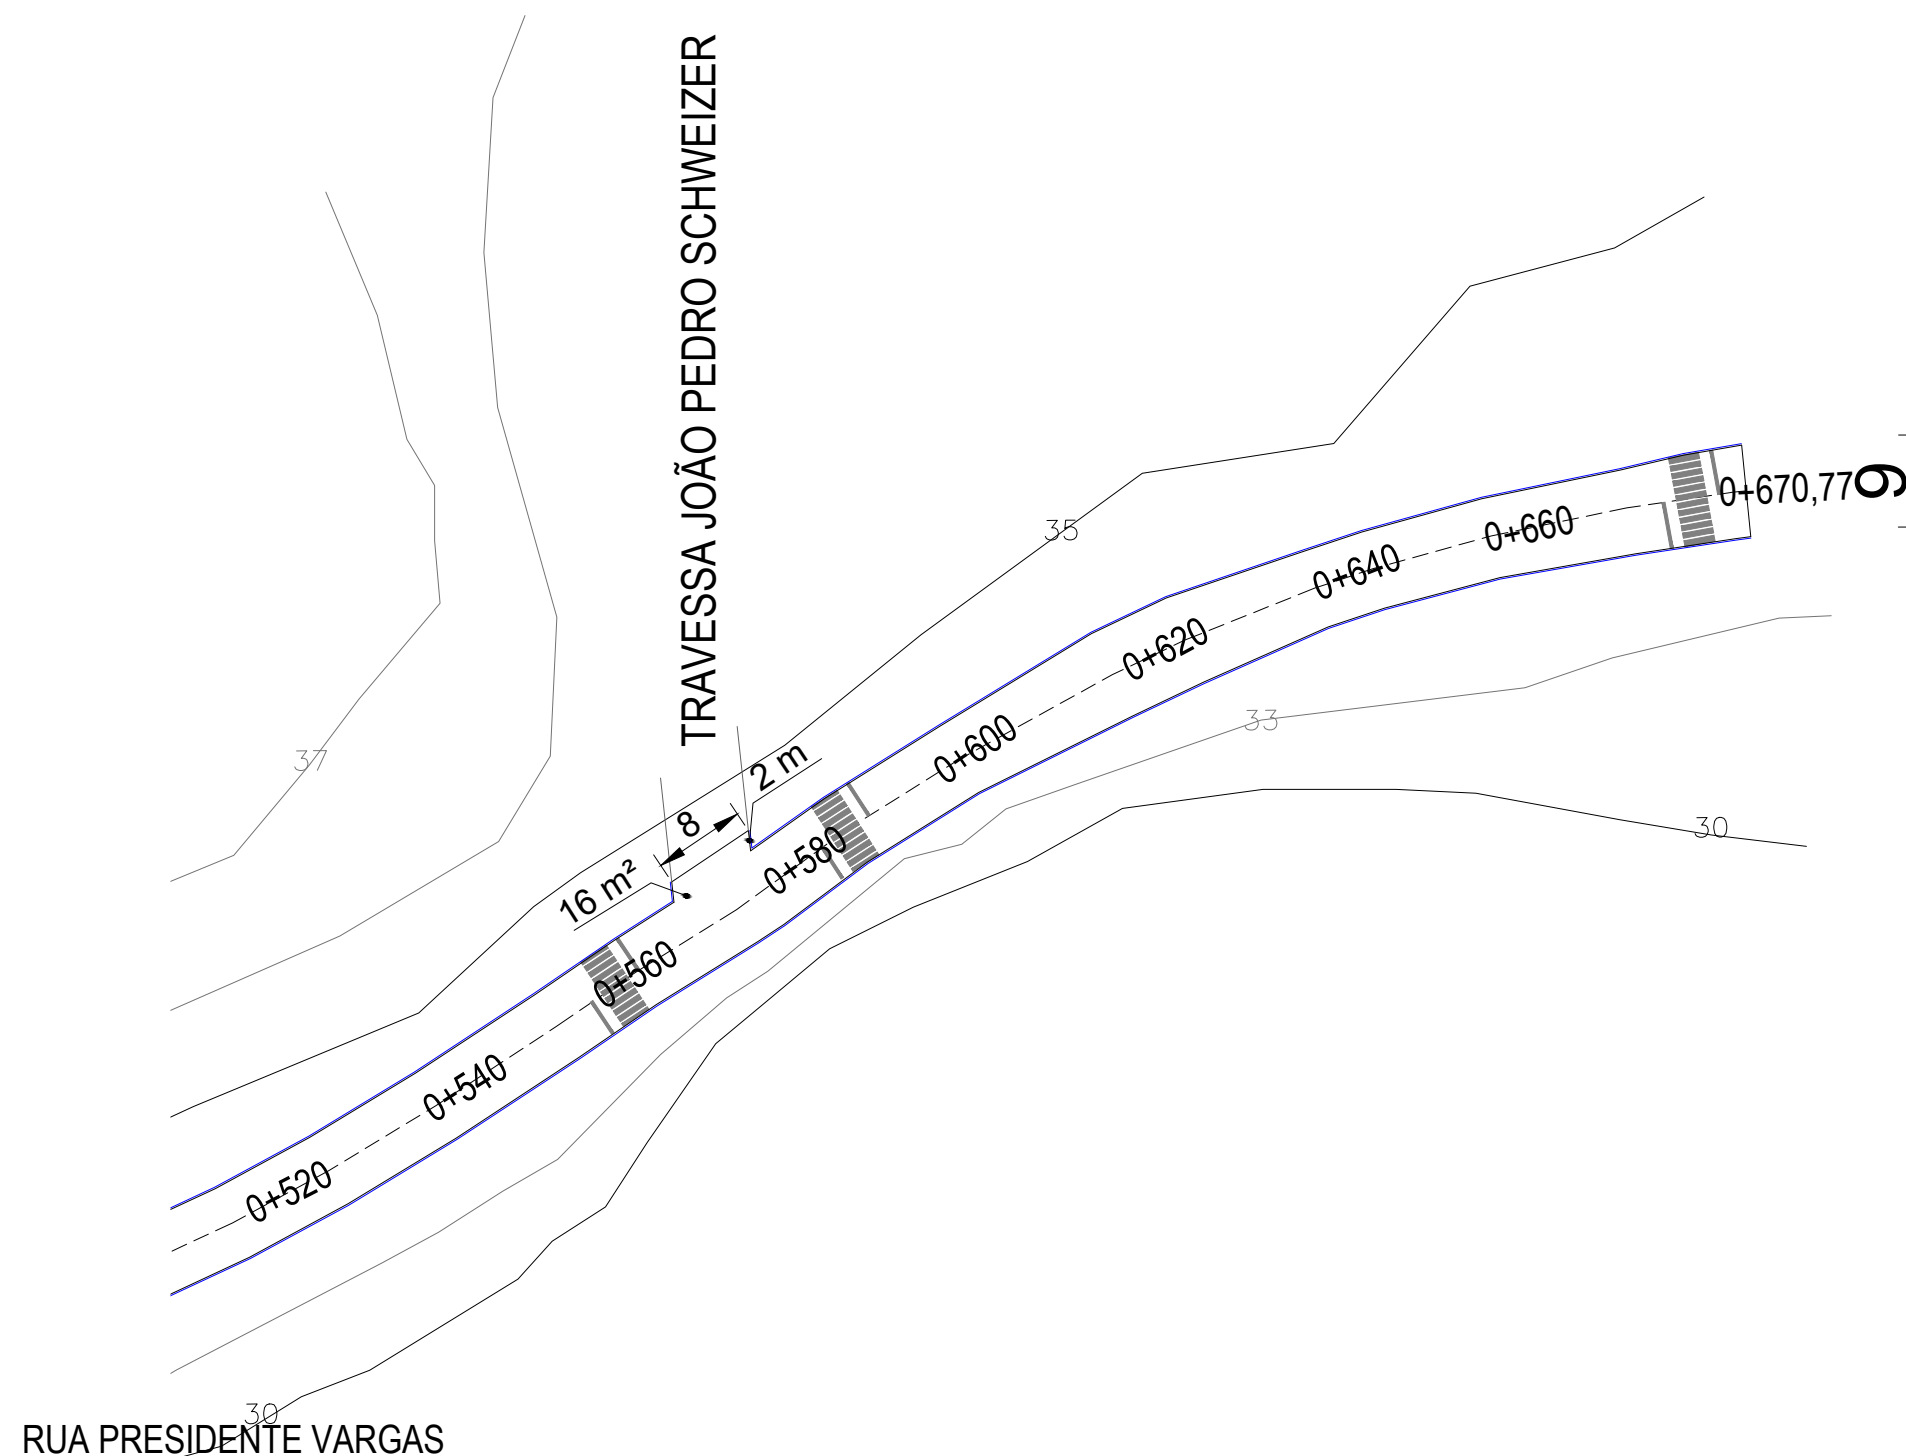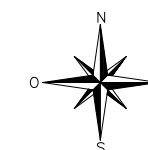

LEGENDA:

- Meio-fio
- Eixo de pista
- Curva de nível mestra
- Curva de nível secundárias



PREFEITURA MUNICIPAL
ARROIO DO MEIO/RS

Klaus Werner Schnack
KLAUS WERNER SCHNACK
PREFEITO MUNICIPAL

Nívia Fuchs
NÍVIA FUCHS
ENGENHEIRA CIVIL
CREA RS 107.382

DATA:
JUL/2018

ESCALA:
1/250

ASSUNTO:
REVITALIZAÇÃO DE PAVIMENTO
ASFÁLTICO

LOCAL:
Diversas Ruas

ÁREA DE INTERVENÇÃO:
PISTA= 12.417,30 m²
ENCAIXES= 96,00 m²

PRANCHA:
10/10