



BL - BOCA DE LOBO

DETALHAMENTO - SEM ESCALA

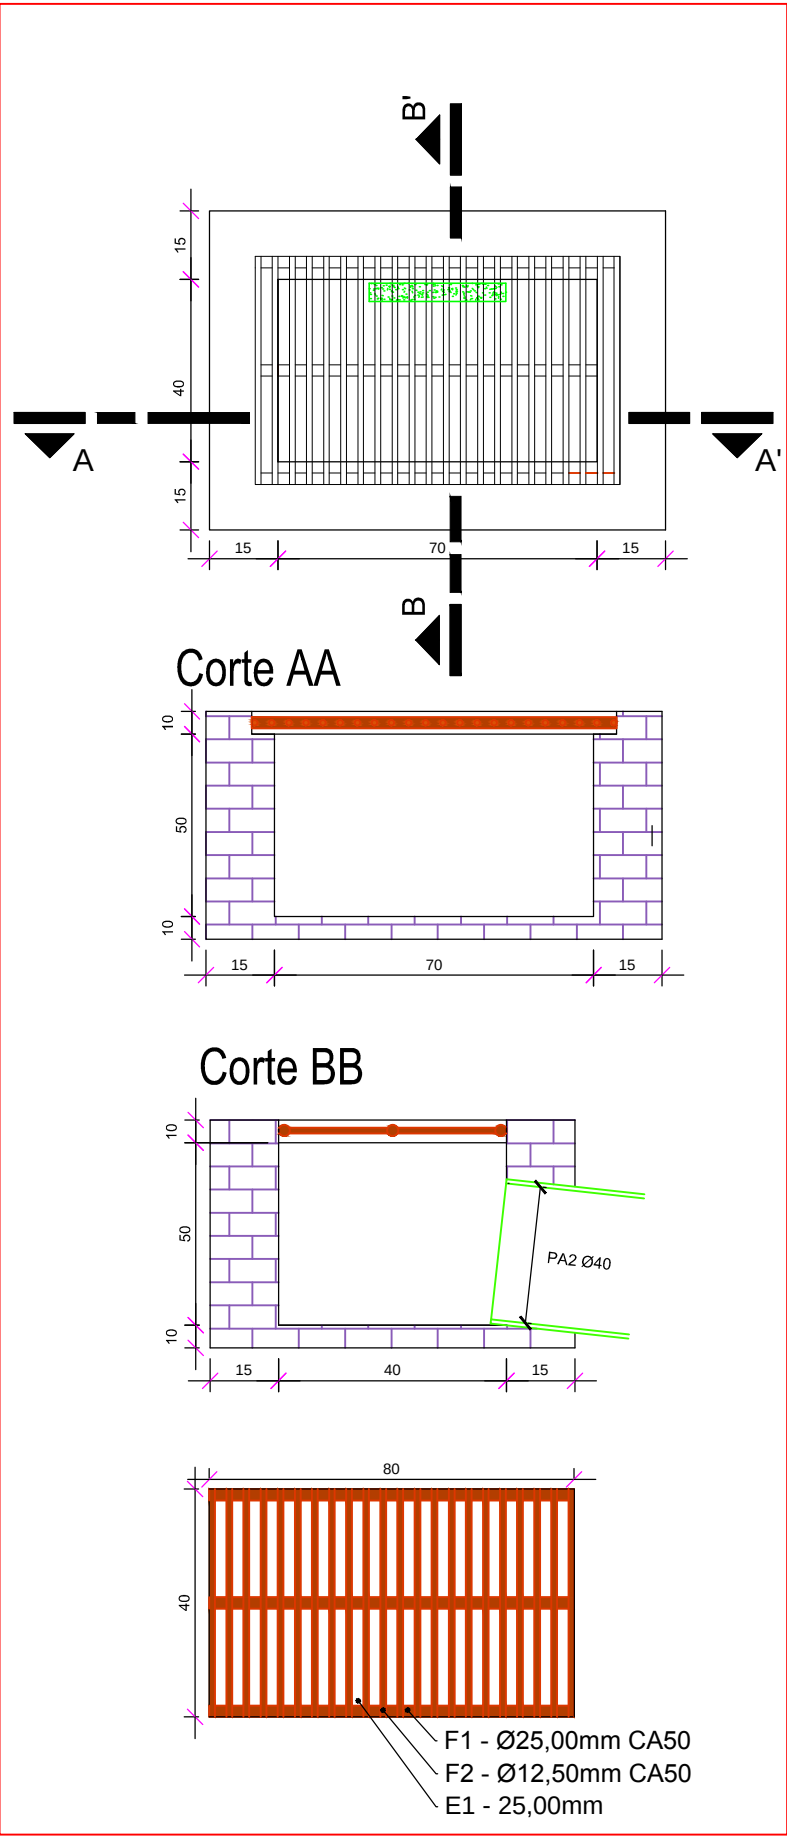


CX1 - CAIXA 1

DETALHAMENTO - SEM ESCALA

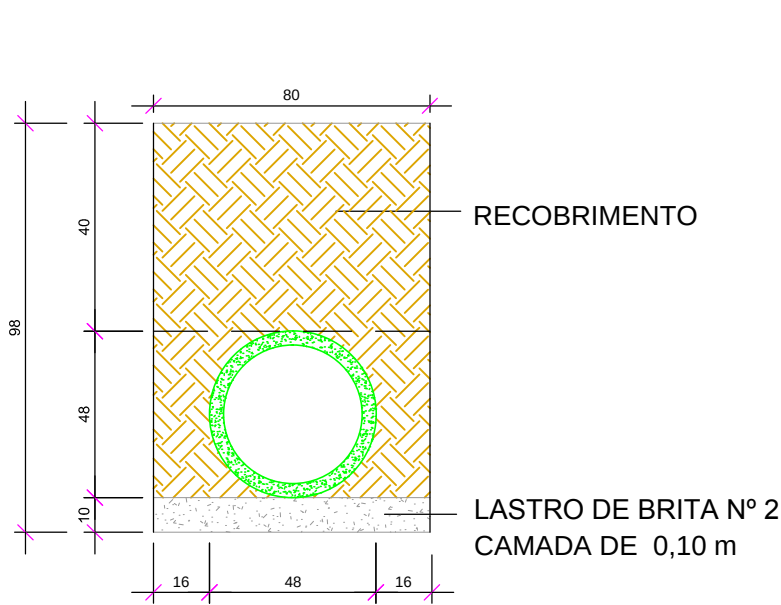


SEÇÃO TIPO DA TUBULAÇÃO PA2 Ø 400 mm

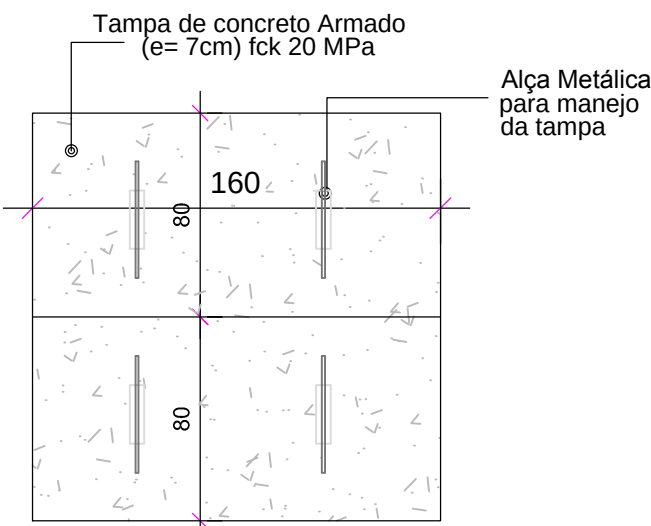


DETALHE - TAMPA SEM ESCALA


N 1 = 9 Ø 4.2mm CA60 - L = 110cm - c/ 15cm
N 2 = 4 Ø 4.2mm CA60 - L = 50cm - c/ 15cm

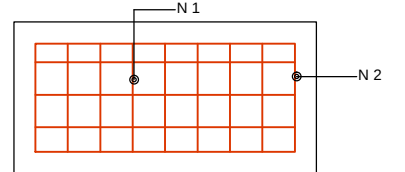

PLANTA
DETALHE FERRAGEM - TAMPA SEM ESCALA

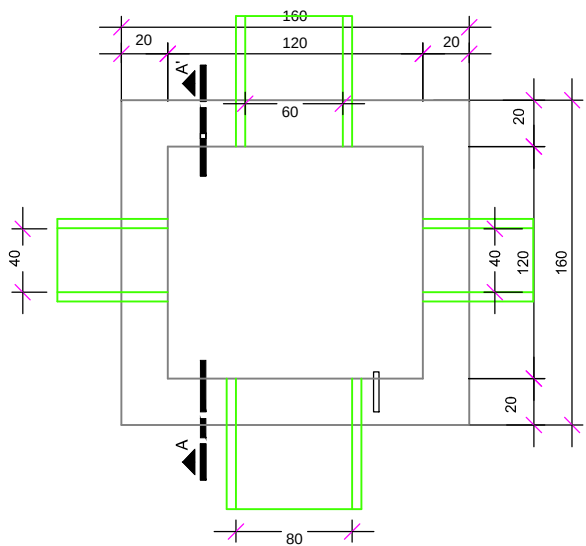

PLANTA BAIXA - CAIXA (1,60 x 1,60m) SEM ESCALA

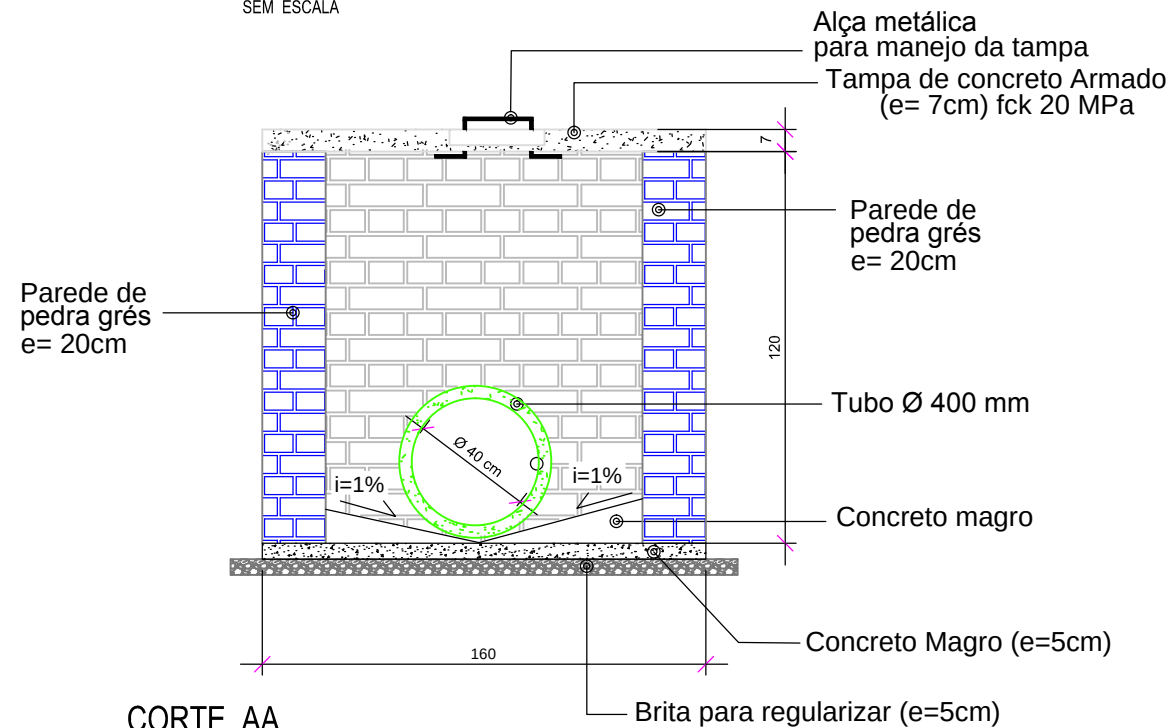

CORTE AA SEM ESCALA

Obs.: A altura total da caixa coletora poderá variar conforme as características do terreno

	PREFEITURA MUNICIPAL ARROIO DO MEIO/RS	ASSUNTO: PAVIMENTAÇÃO ASFÁLTICA
		PROJETO: DETALHAMENTOS
	ALDIR DE BONA ENG. CIVIL - CREA RS 183518 RESPONSÁVEL TÉCNICO	LOCAL: ESTRADA GERAL DE PICADA ARROIO DO MEIO
PREFEITO MUNICIPAL		ESCALA: SEM ESCALA
DATA: ABR/2015	ÁREA TOTAL: 5056,75 m²	FOLHA: 11/27