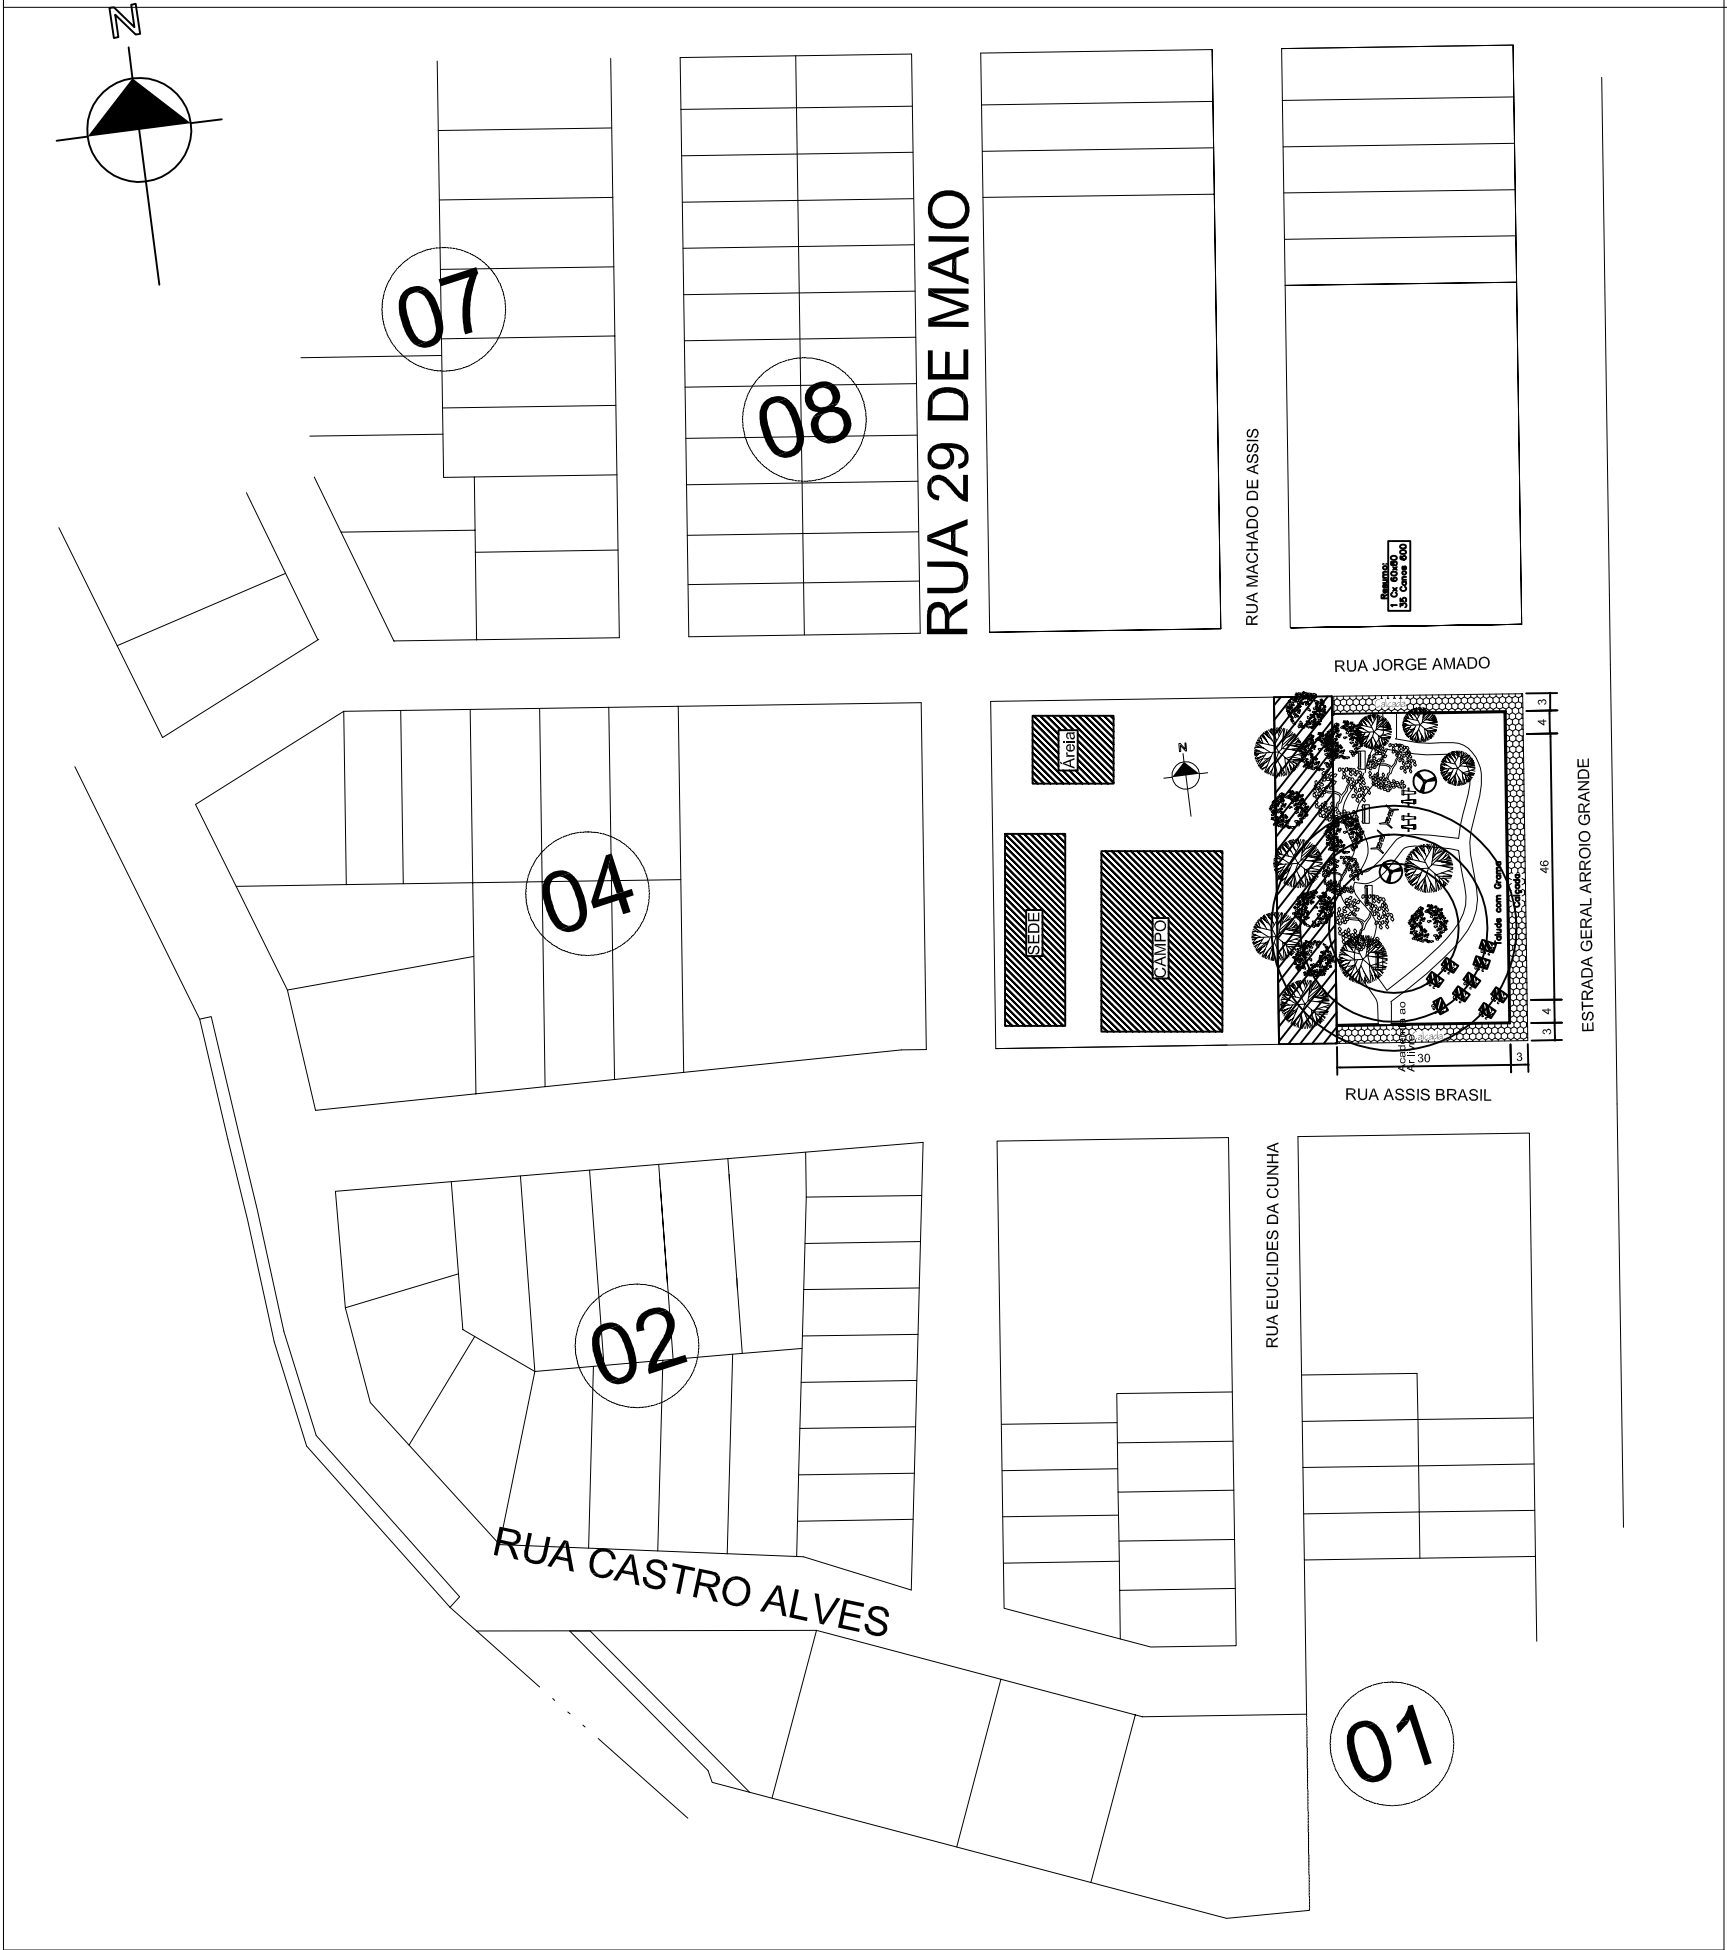


PREFEITURA MUNICIPAL
ARROIO DO MEIO / RS.

ADMINISTRAÇÃO : 2013-2016

RUA MONSENHOR JACOB SEGER - 186 - FONE 051-716-1166
ARROIO DO MEIO - RS.

RESP. PROJETO :

RESP. EXECUÇÃO :

PROPRIETÁRIO :

NOME - ENDEREÇO :

PRANCHA :

AREA DE LAZER BAIRRO BELA VISTA

DESENHO : RODRIGO

DATA : MAIO 2014

ESCALAS : 1/1000

AREA :