



CX2 - CAIXA 2

DETALHAMENTO - SEM ESCALA

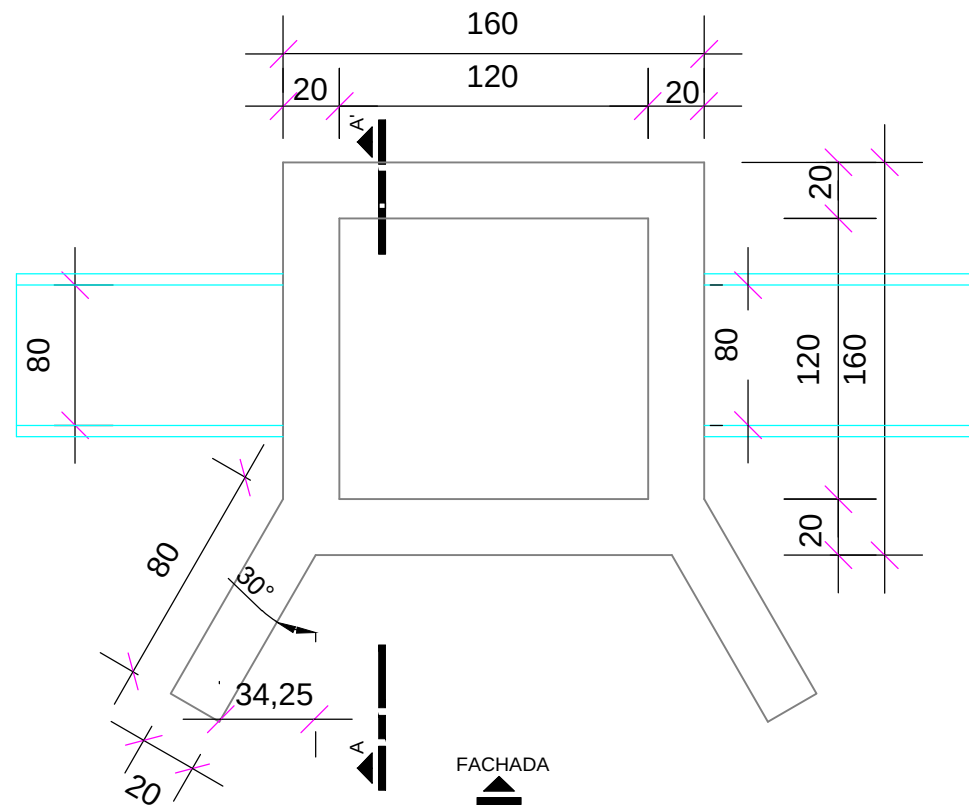


PLANTA BAIXA - CAIXA (1,60 x 1,60m + ALA)
SEM ESCALA

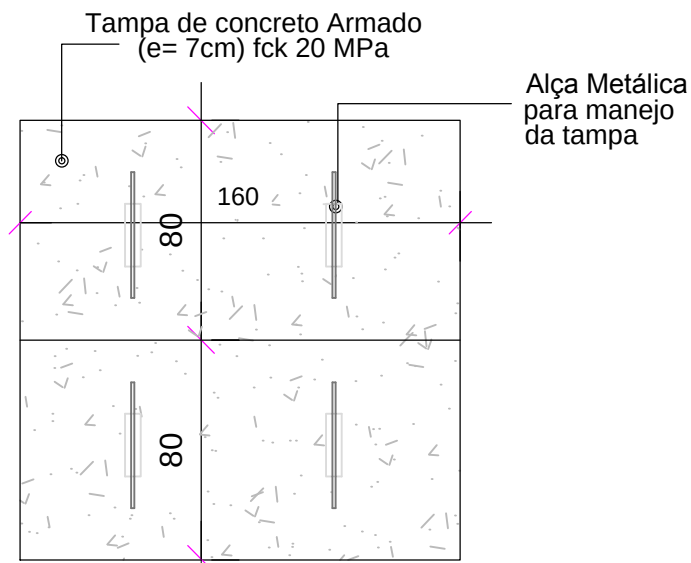

DETALHE - TAMPA
SEM ESCALA


N 1 = 9 Ø 4.2mm CA60 - L = 110cm - c/ 15cm
N 2 = 4 Ø 4.2mm CA60 - L = 50cm - c/ 15cm

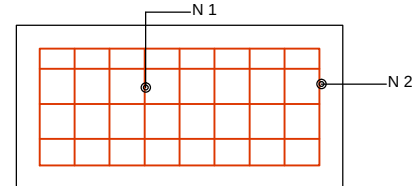

PLANTA


CORTE

DETALHE FERRAGEM - TAMPA
SEM ESCALA

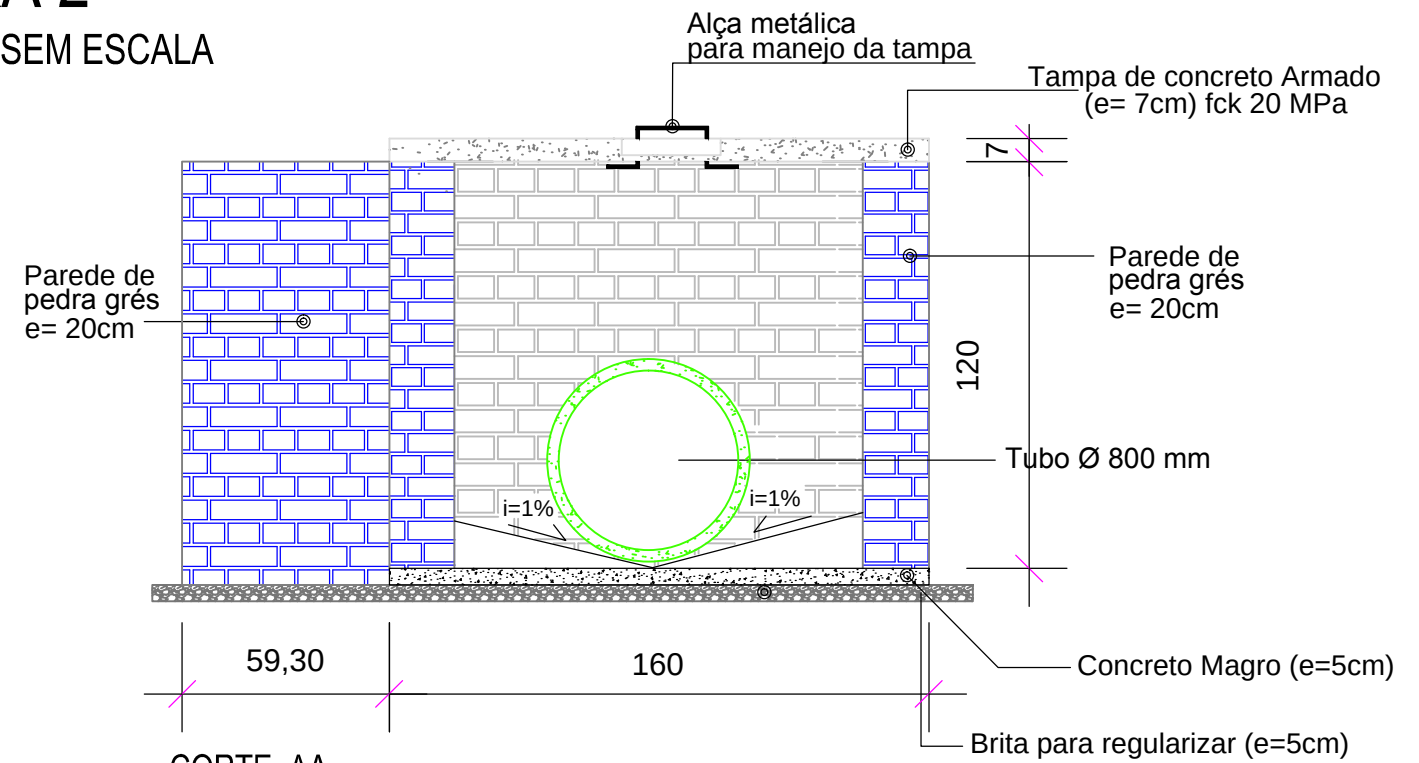

CORTE AA
SEM ESCALA

Obs.: A altura total da caixa coletora poderá variar conforme as características do terreno no local de sua execução.

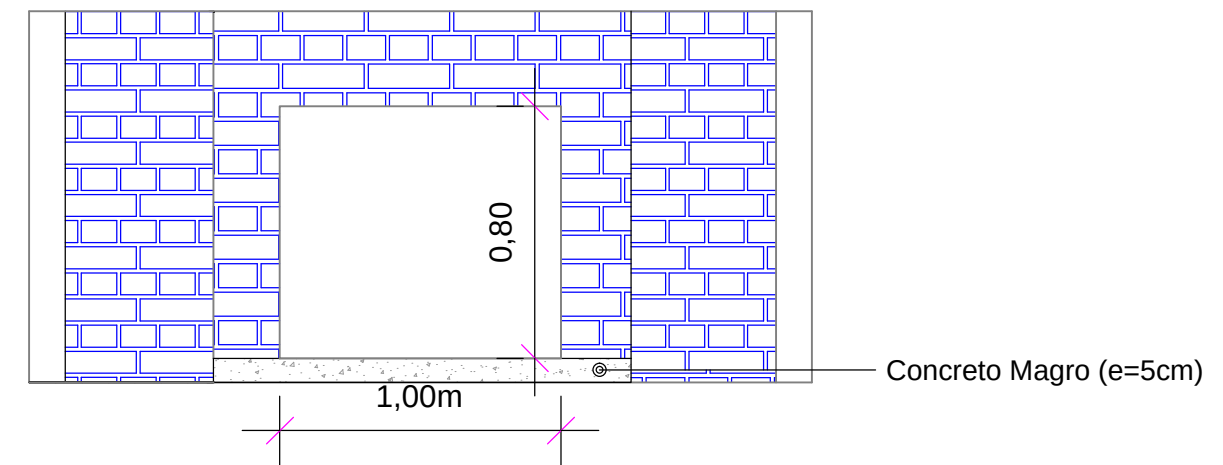

FACHADA
SEM ESCALA



PREFEITURA MUNICIPAL
ARROIO DO MEIO/RS

ASSUNTO:
PAVIMENTAÇÃO ASFÁLTICA
PROJETO:
DETALHAMENTOS

LOCAL:
ESTRADA GERAL DE PICADA ARROIO DO MEIO

ESCALA:
SEM ESCALA

FOLHA:
12/27

DATA:
ABR/2015

ÁREA TOTAL:
5056,75 m²

PREFEITO MUNICIPAL

ALDIR DE BONA
ENG. CIVIL -CREA RS 183518
RESPONSÁVEL TÉCNICO