




CX4 - CAIXA 4
DETALHAMENTO - SEM ESCALA

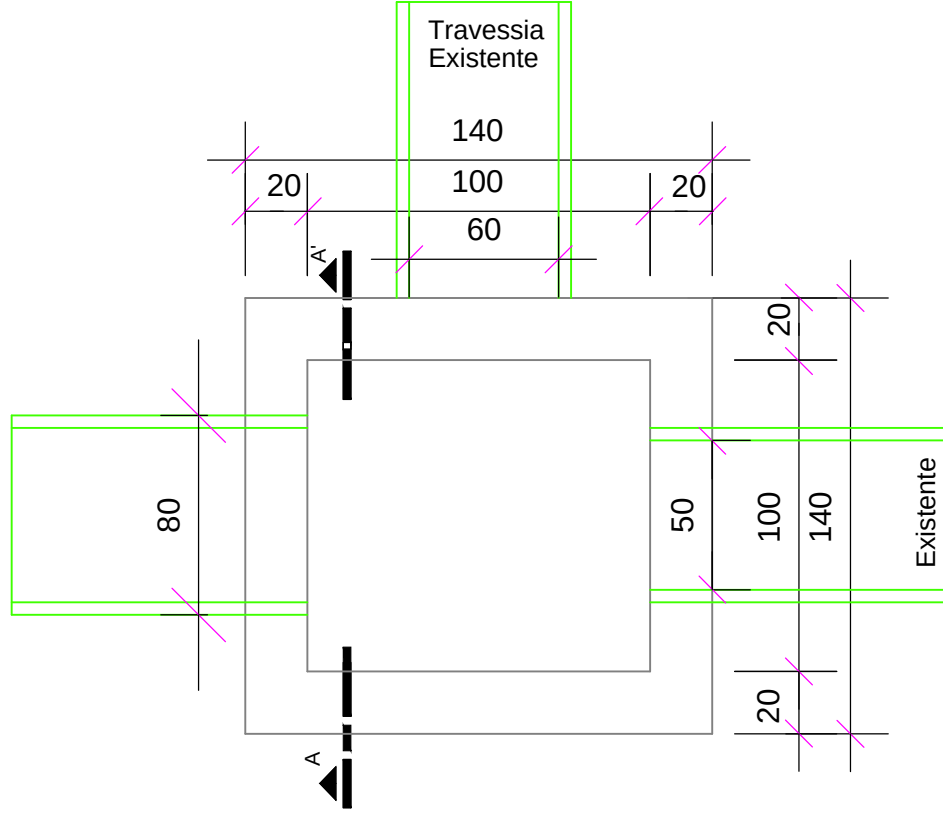


PLANTA BAIXA - POÇO DE VISITA 1,00 x 1,00m (interno)
SEM ESCALA

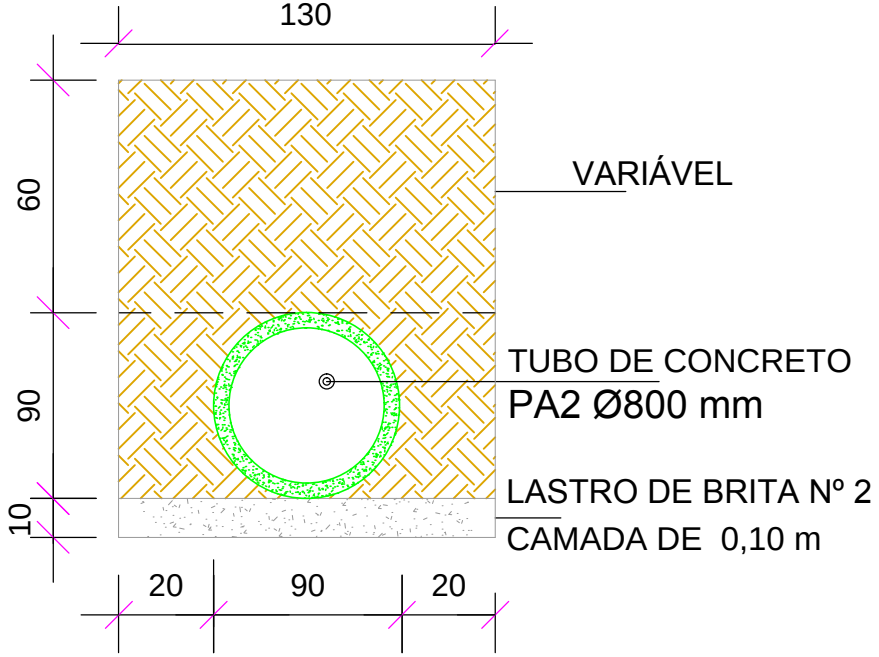

SEÇÃO TIPO DA TUBULAÇÃO PA2 Ø 800 mm
SEM ESCALA

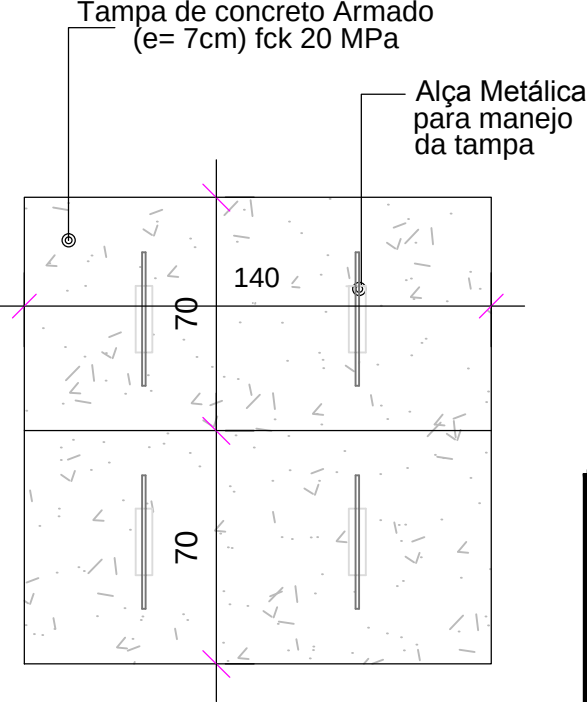


DETALHE - TAMPA
SEM ESCALA

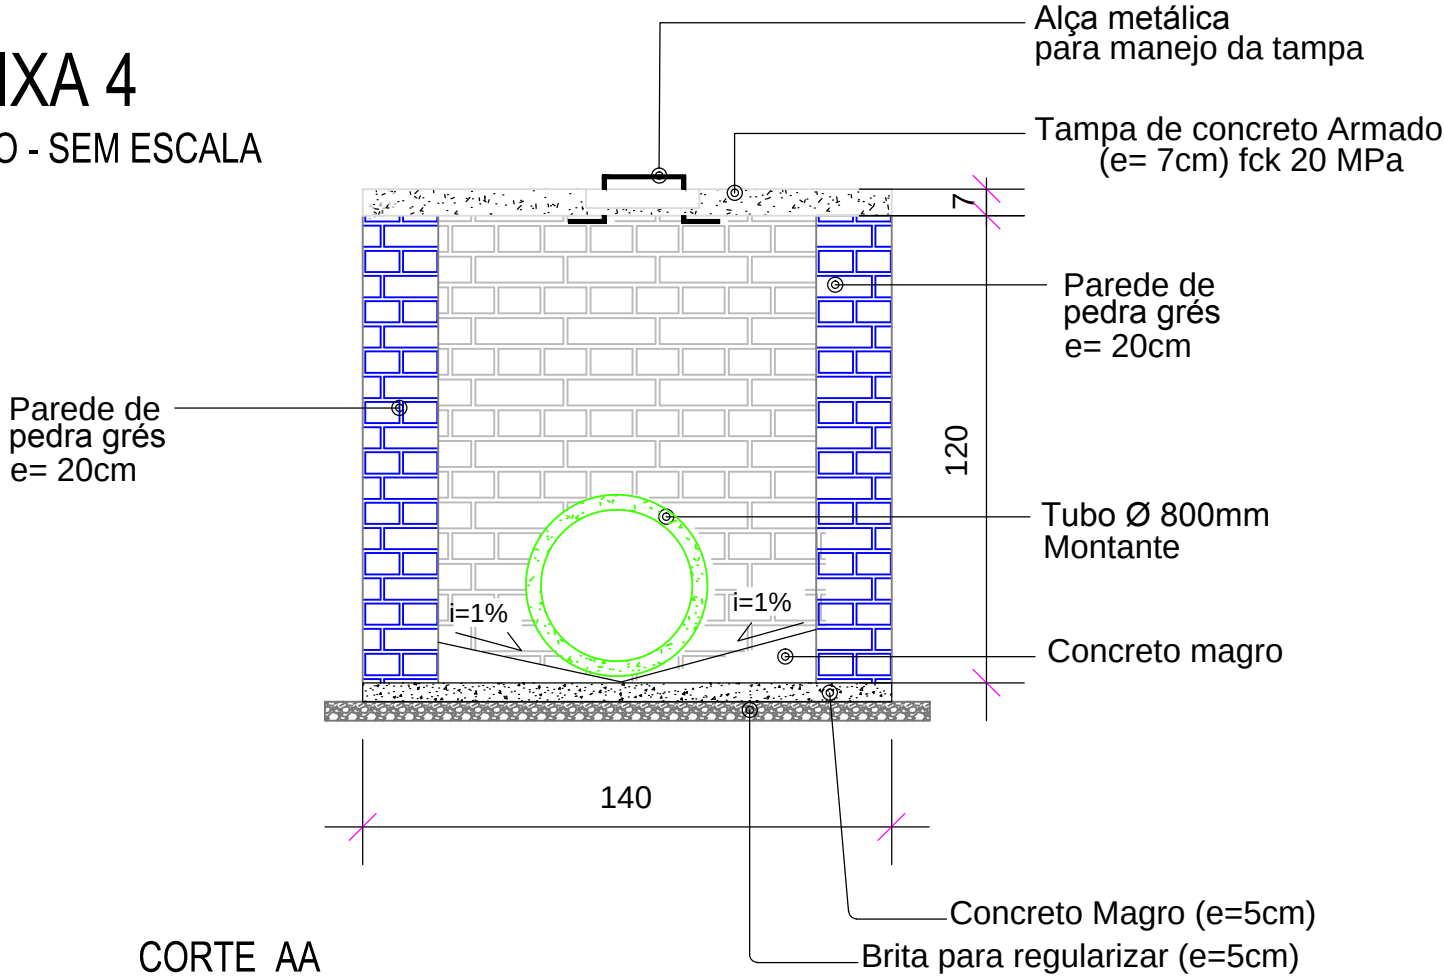

CORTE AA
SEM ESCALA

Obs.: A altura total da caixa coletora poderá variar conforme as características do terreno no local de sua execução.

F 1 = 9 Ø 4.2mm CA60 - L = 110cm - c/ 15cm
F 2 = 4 Ø 4.2mm CA60 - L = 50cm - c/ 15cm

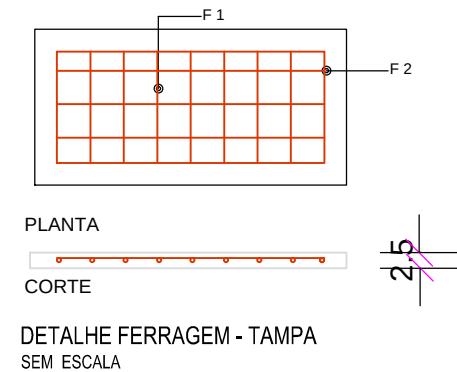

PREFEITURA MUNICIPAL
ARROIO DO MEIO/RS

ASSUNTO:
PAVIMENTAÇÃO ASFÁLTICA
PROJETO:
DETALHAMENTOS

LOCAL:
ESTRADA GERAL DE PICADA ARROIO DO MEIO

ESCALA:
SEM ESCALA

FOLHA:
14/27

ALDIR DE BONA
ENG. CIVIL -CREA RS 183518
RESPONSÁVEL TÉCNICO

DATA:
ABR/2015

ÁREA TOTAL:
5056,75 m²

PREFEITO MUNICIPAL