



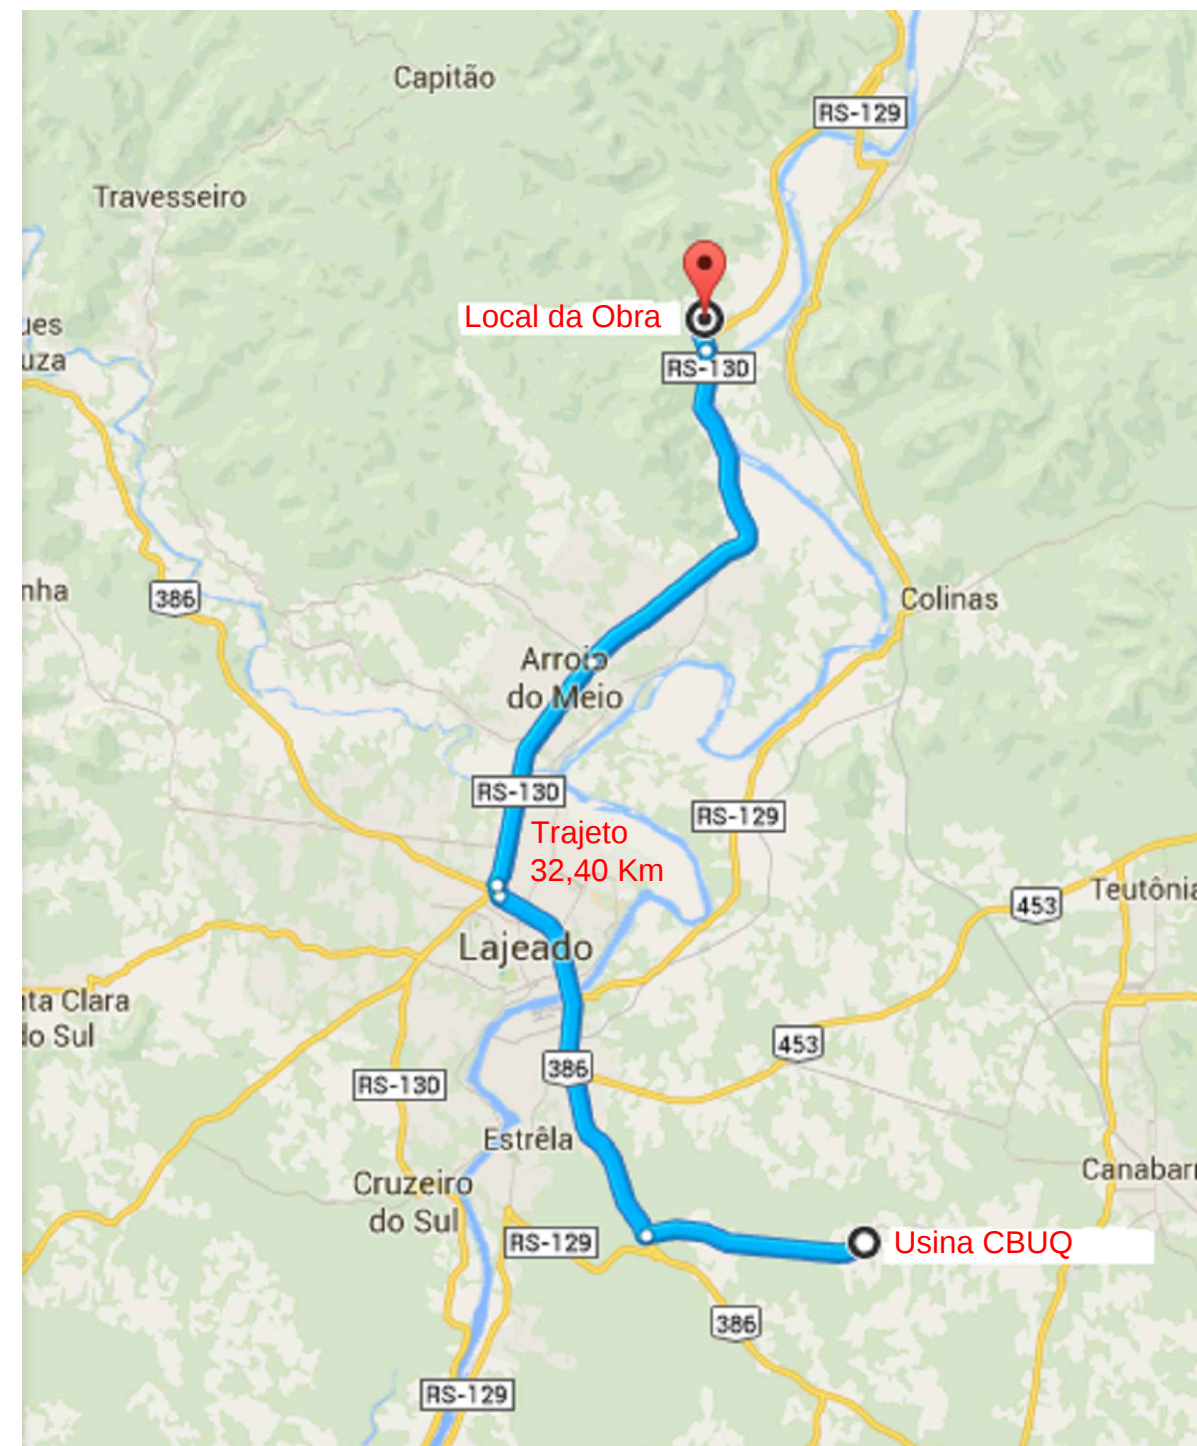

Distâncias
Local da Obra ao Local do Bota Fora: 11,50 Km
Local da Obra ao Local da Usina de CBUQ: 32,40 Km

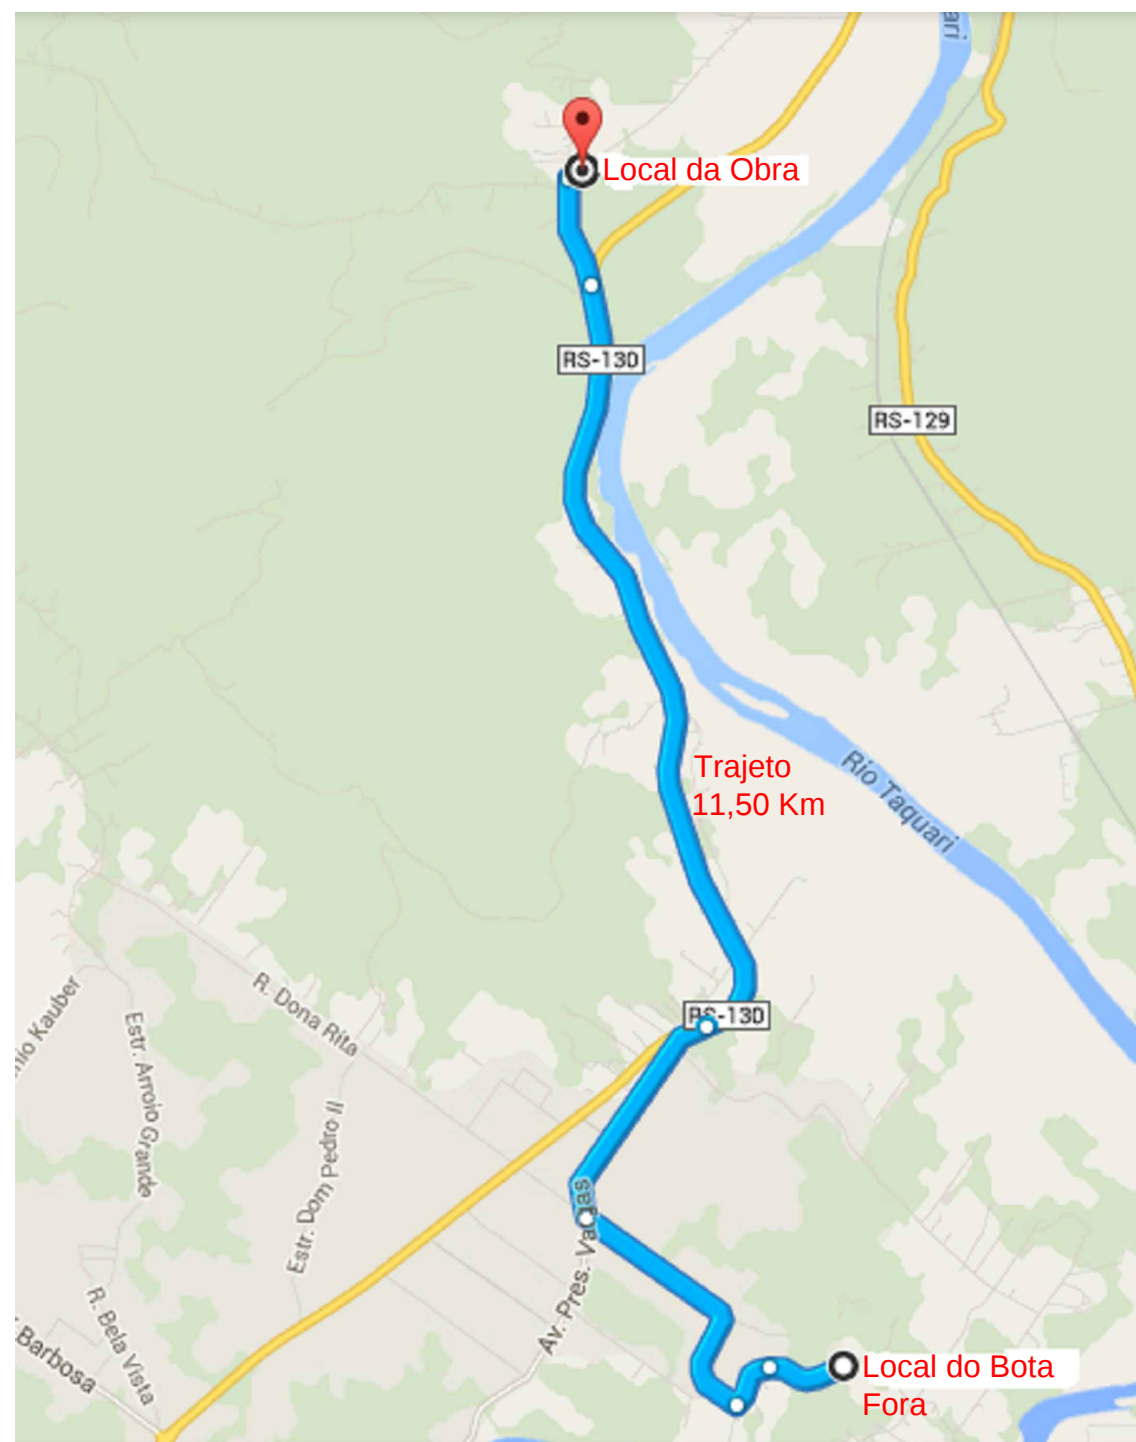

PREFEITURA MUNICIPAL
ARROIO DO MEIO/RS

DATA:
ABR/2015

ÁREA TOTAL:
3.192,50 m²

ASSUNTO:
PAVIMENTAÇÃO ASFÁLTICA
PROJETO:
DETALHE DOS TRAJETOS

LOCAL:
ESTRADA GERAL DE PALMAS

ESCALA:
SEM ESCALA

FOLHA:
17/17

PREFEITO MUNICIPAL

RESPONSÁVEL TÉCNICO