


Nº FURO	LOCALIZAÇÃO
F1	Eixo da Estr. Geral de Palmas, próximo à Estaca 20.
F2	À 4,00m do eixo da Estr. Geral de Palmas, próximo à Estaca 80.
F3	À 3,50m do eixo da Estr. Geral de Palmas, próximo à Estaca 140.
F4	Eixo da Estr. Geral de Palmas, próximo à Estaca 200.
F5	À 3,50m do eixo da Estr. Geral de Palmas, próximo à Estaca 240.

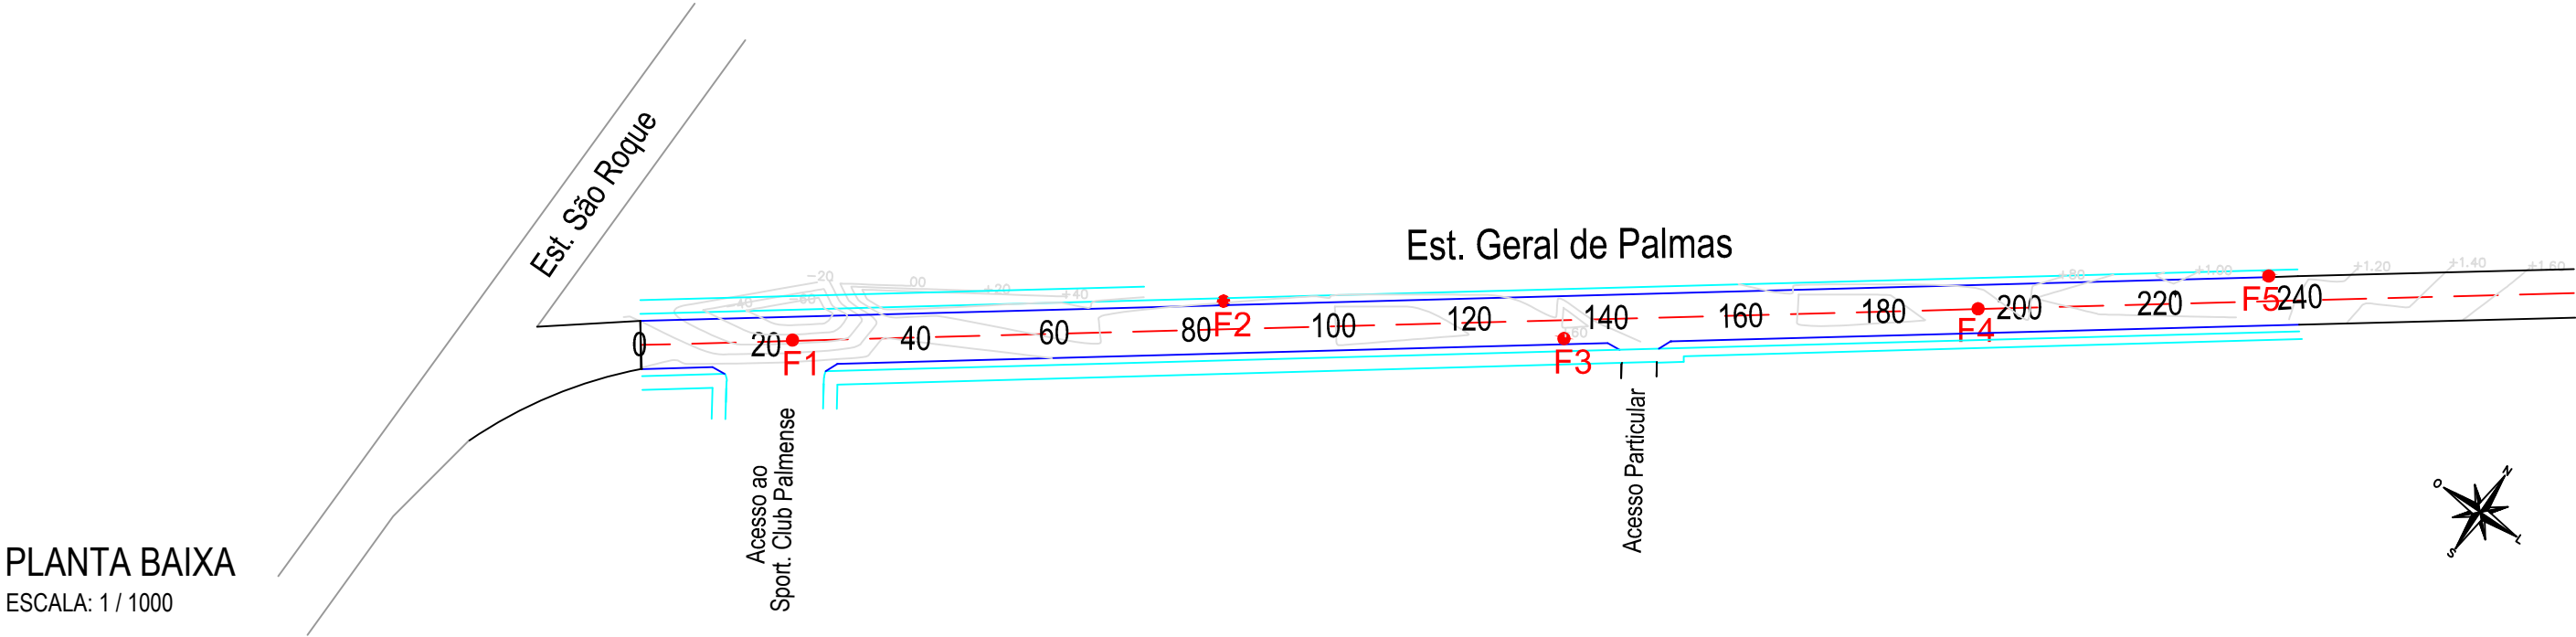

- LEGENDA DA PLANTA
- EIXO DA PISTA PROJETADA
 - MEIO-FIO DE CONCRETO
 - BORDO DA PISTA EXISTENTE
 - F LOCAL E NÚMERO DO FURO DE SONDAGEM

- LEGENDA DO PERFIL
- LINHA DO PERFIL DO PROJETO
 - LINHA DO PERFIL DO TERRENO



PREFEITURA MUNICIPAL
ARROIO DO MEIO/RS

ASSUNTO:
PAVIMENTAÇÃO ASFÁLTICA

PROJETO:
PROJETO DE PAVIMENTAÇÃO

LOCAL:
ESTRADA GERAL DE PALMAS

ESCALA:
INDICADA

FOLHA:
15/17

PREFEITO MUNICIPAL

RESPONSÁVEL TÉCNICO

DATA:
ABR/2015

ÁREA TOTAL:
3.192,50 m²