




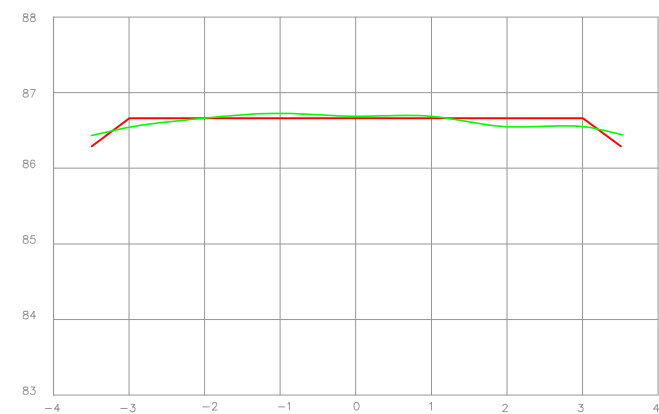


EST: Km 0+ 360.000
ÁREA DE CORTE = 0,21 m² VOLUME DE CORTE = 4,20m³
ÁREA DE ATERRO = 0,33m² VOLUME DE ATERRO = 6,60m³

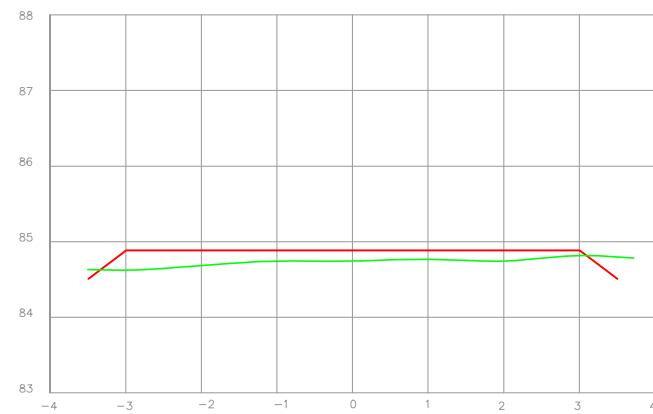


EST: Km 0+ 420.000
ÁREA DE CORTE = 0,06 m² VOLUME DE CORTE = 1,20m³
ÁREA DE ATERRO = 0,68m² VOLUME DE ATERRO = 13,60m³

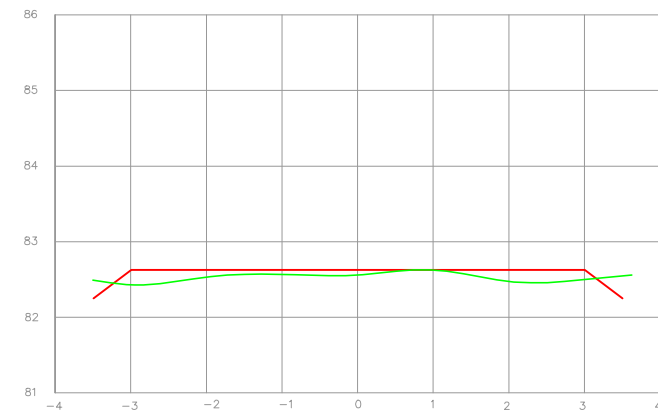


EST: Km 0+ 480.000 + 10m
ÁREA DE CORTE = 0,20 m² VOLUME DE CORTE = 4,00m³
ÁREA DE ATERRO = 0,72m² VOLUME DE ATERRO = 14,40m³

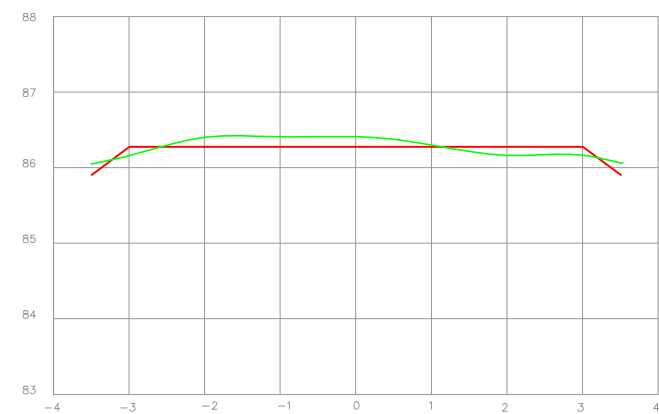


EST: Km 0+ 380.000
ÁREA DE CORTE = 0,54 m² VOLUME DE CORTE = 10,80m³
ÁREA DE ATERRO = 0,22m² VOLUME DE ATERRO = 4,40m³

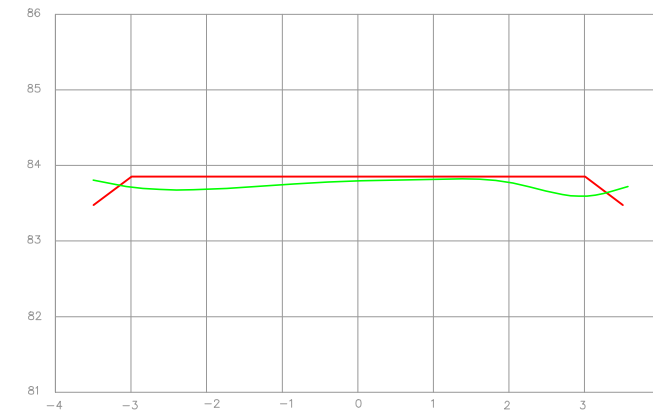

EST: Km 0+ 440.000
ÁREA DE CORTE = 0,08 m² VOLUME DE CORTE = 1,60m³
ÁREA DE ATERRO = 0,55m² VOLUME DE ATERRO = 11,00m³

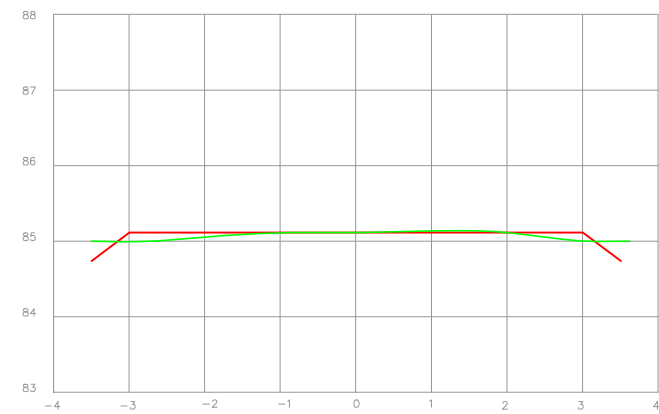

EST: Km 0+ 400.000
ÁREA DE CORTE = 0,09 m² VOLUME DE CORTE = 1,80m³
ÁREA DE ATERRO = 0,11m² VOLUME DE ATERRO = 2,20m³

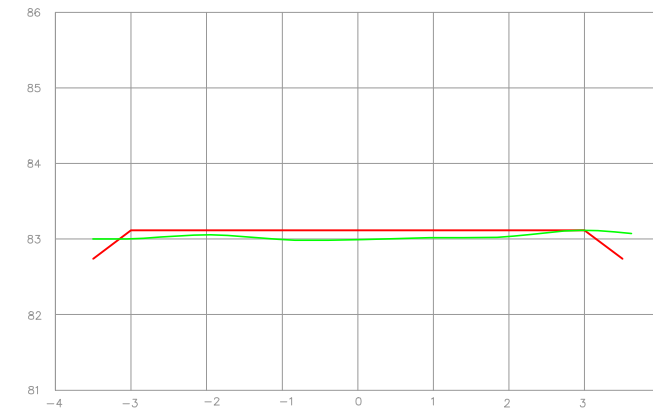

EST: Km 0+ 460.000
ÁREA DE CORTE = 0,11 m² VOLUME DE CORTE = 2,20m³
ÁREA DE ATERRO = 0,43m² VOLUME DE ATERRO = 8,60m³

PERFIS TRANSVERSAIS

ESCALA: 1 / 100

LEGENDA DA SEÇÃO

-  PLATAFORMA DO PROJETO
-  PERFIL DO TERRENO



PREFEITURA MUNICIPAL
ARROIO DO MEIO/RS

DATA:
ABR/2015

PREFEITO MUNICIPAL

ALDIR DE BONA
ENG. CIVIL –CREA RS 183518
RESPONSÁVEL TÉCNICO

ÁREA TOTAL:
5056,75 m²

ASSUNTO:
PAVIMENTAÇÃO ASFÁLTICA
PROJETO:
SEÇÕES TRANSVERSAIS

LOCAL:
ESTRADA GERAL DE PICADA ARROIO DO MEIO

ESCALA:
INDICADA

FOLHA:
22/27