



BL - BOCA DE LOBO

DETALHAMENTO - SEM ESCALA


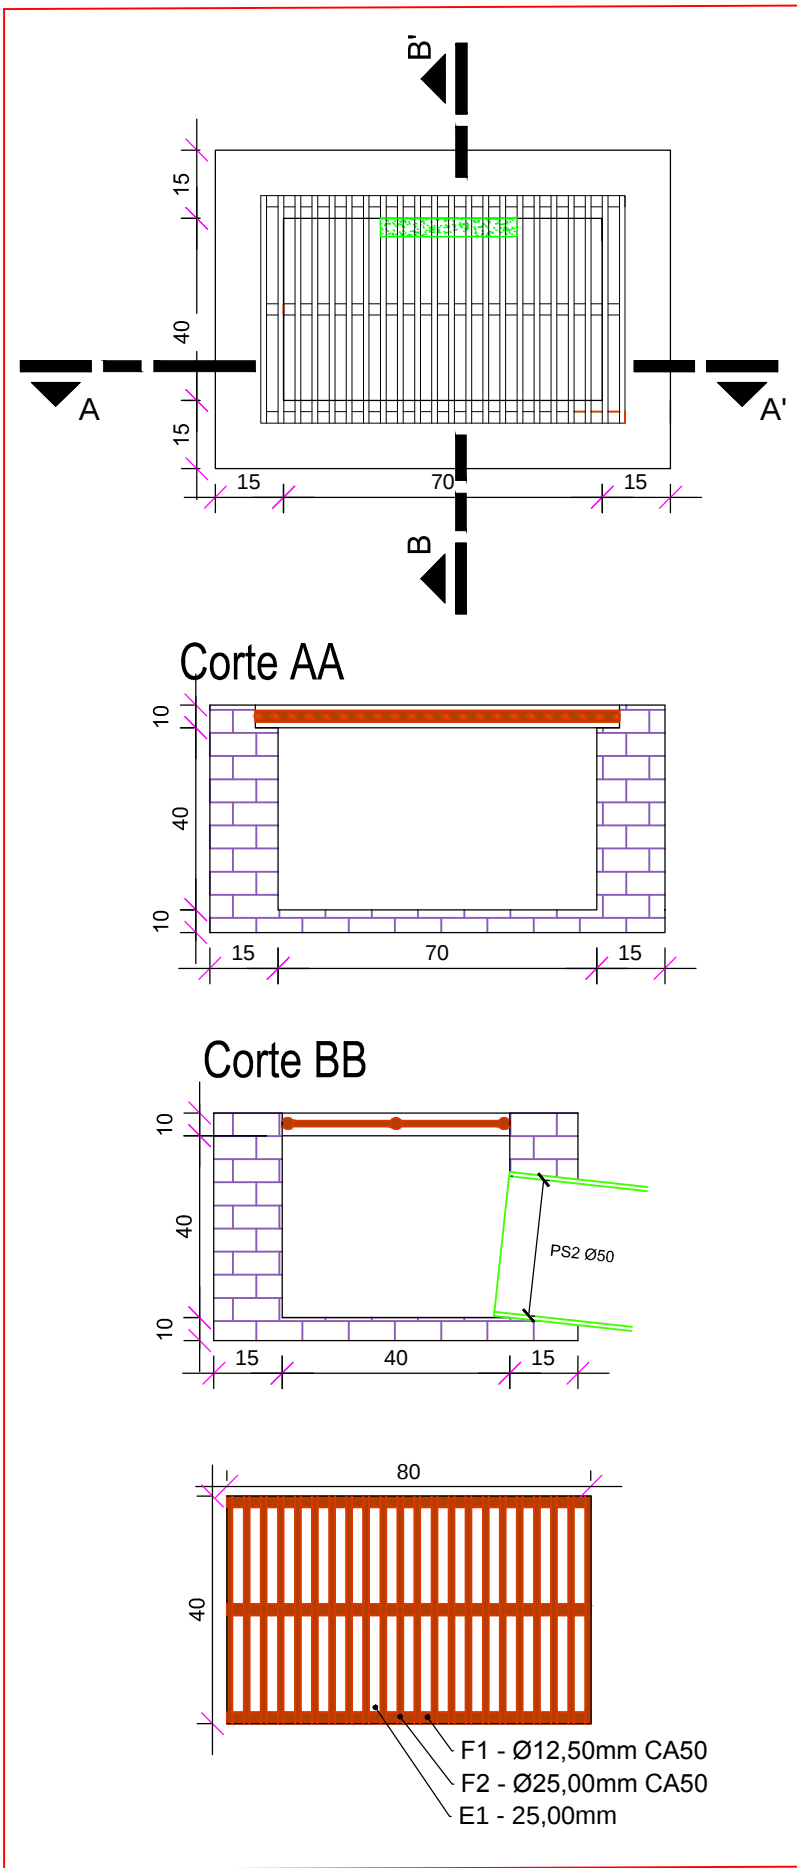


CX3 - CAIXA 3

DETALHAMENTO - SEM ESCALA

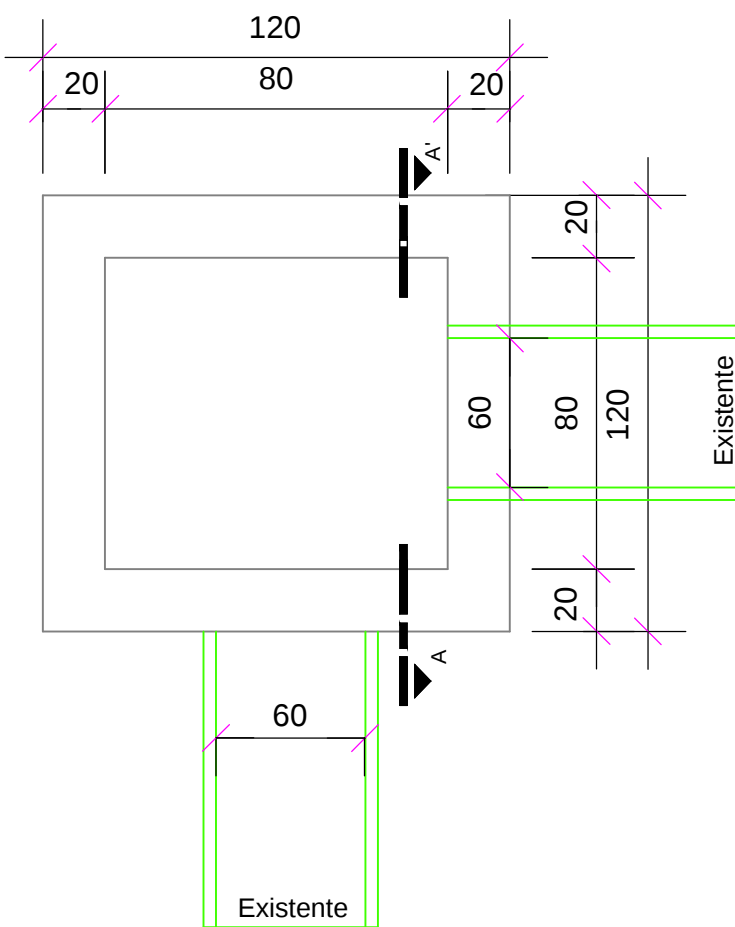


PLANTA BAIXA - POÇO DE VISITA 0,80x 0,80m (interno)  
SEM ESCALA

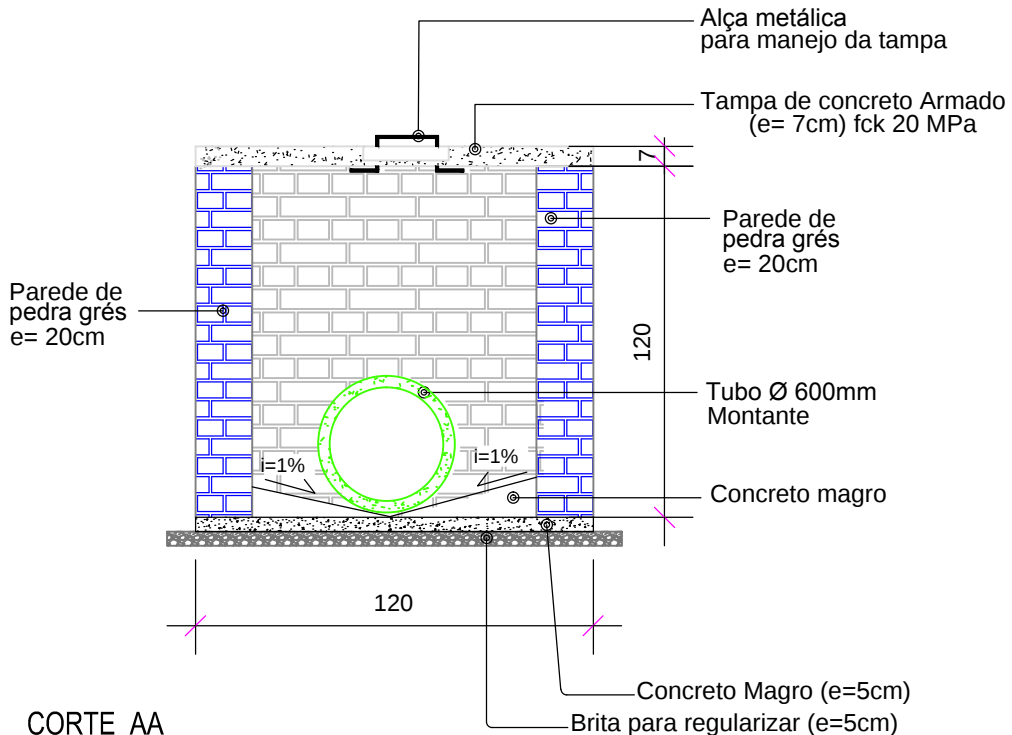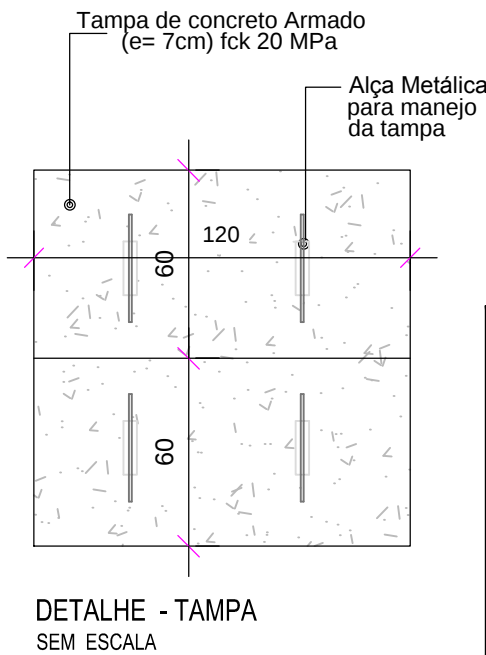

CORTE AA  
SEM ESCALA

Obs.: A altura total da caixa coletora poderá variar conforme as características do terreno no local de sua execução.

F 1 = 9 Ø 4.2mm CA60 - L = 110cm - c/ 15cm  
F 2 = 4 Ø 4.2mm CA60 - L = 50cm - c/ 15cm

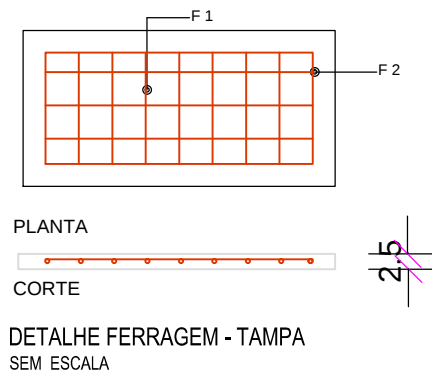

PLANTA

CORTE

DETALHE FERRAGEM - TAMPA  
SEM ESCALA



PREFEITURA MUNICIPAL  
ARROIO DO MEIO/RS

ASSUNTO:  
PAVIMENTAÇÃO ASFÁLTICA  
PROJETO:  
DETALHAMENTOS

LOCAL:  
ESTRADA GERAL DE PICADA ARROIO DO MEIO

ESCALA:  
SEM ESCALA

FOLHA:  
13/27

ALDIR DE BONA  
ENG. CIVIL - CREA RS 183518  
RESPONSÁVEL TÉCNICO

DATA:  
ABR/2015

ÁREA TOTAL:  
5056,75 m<sup>2</sup>