


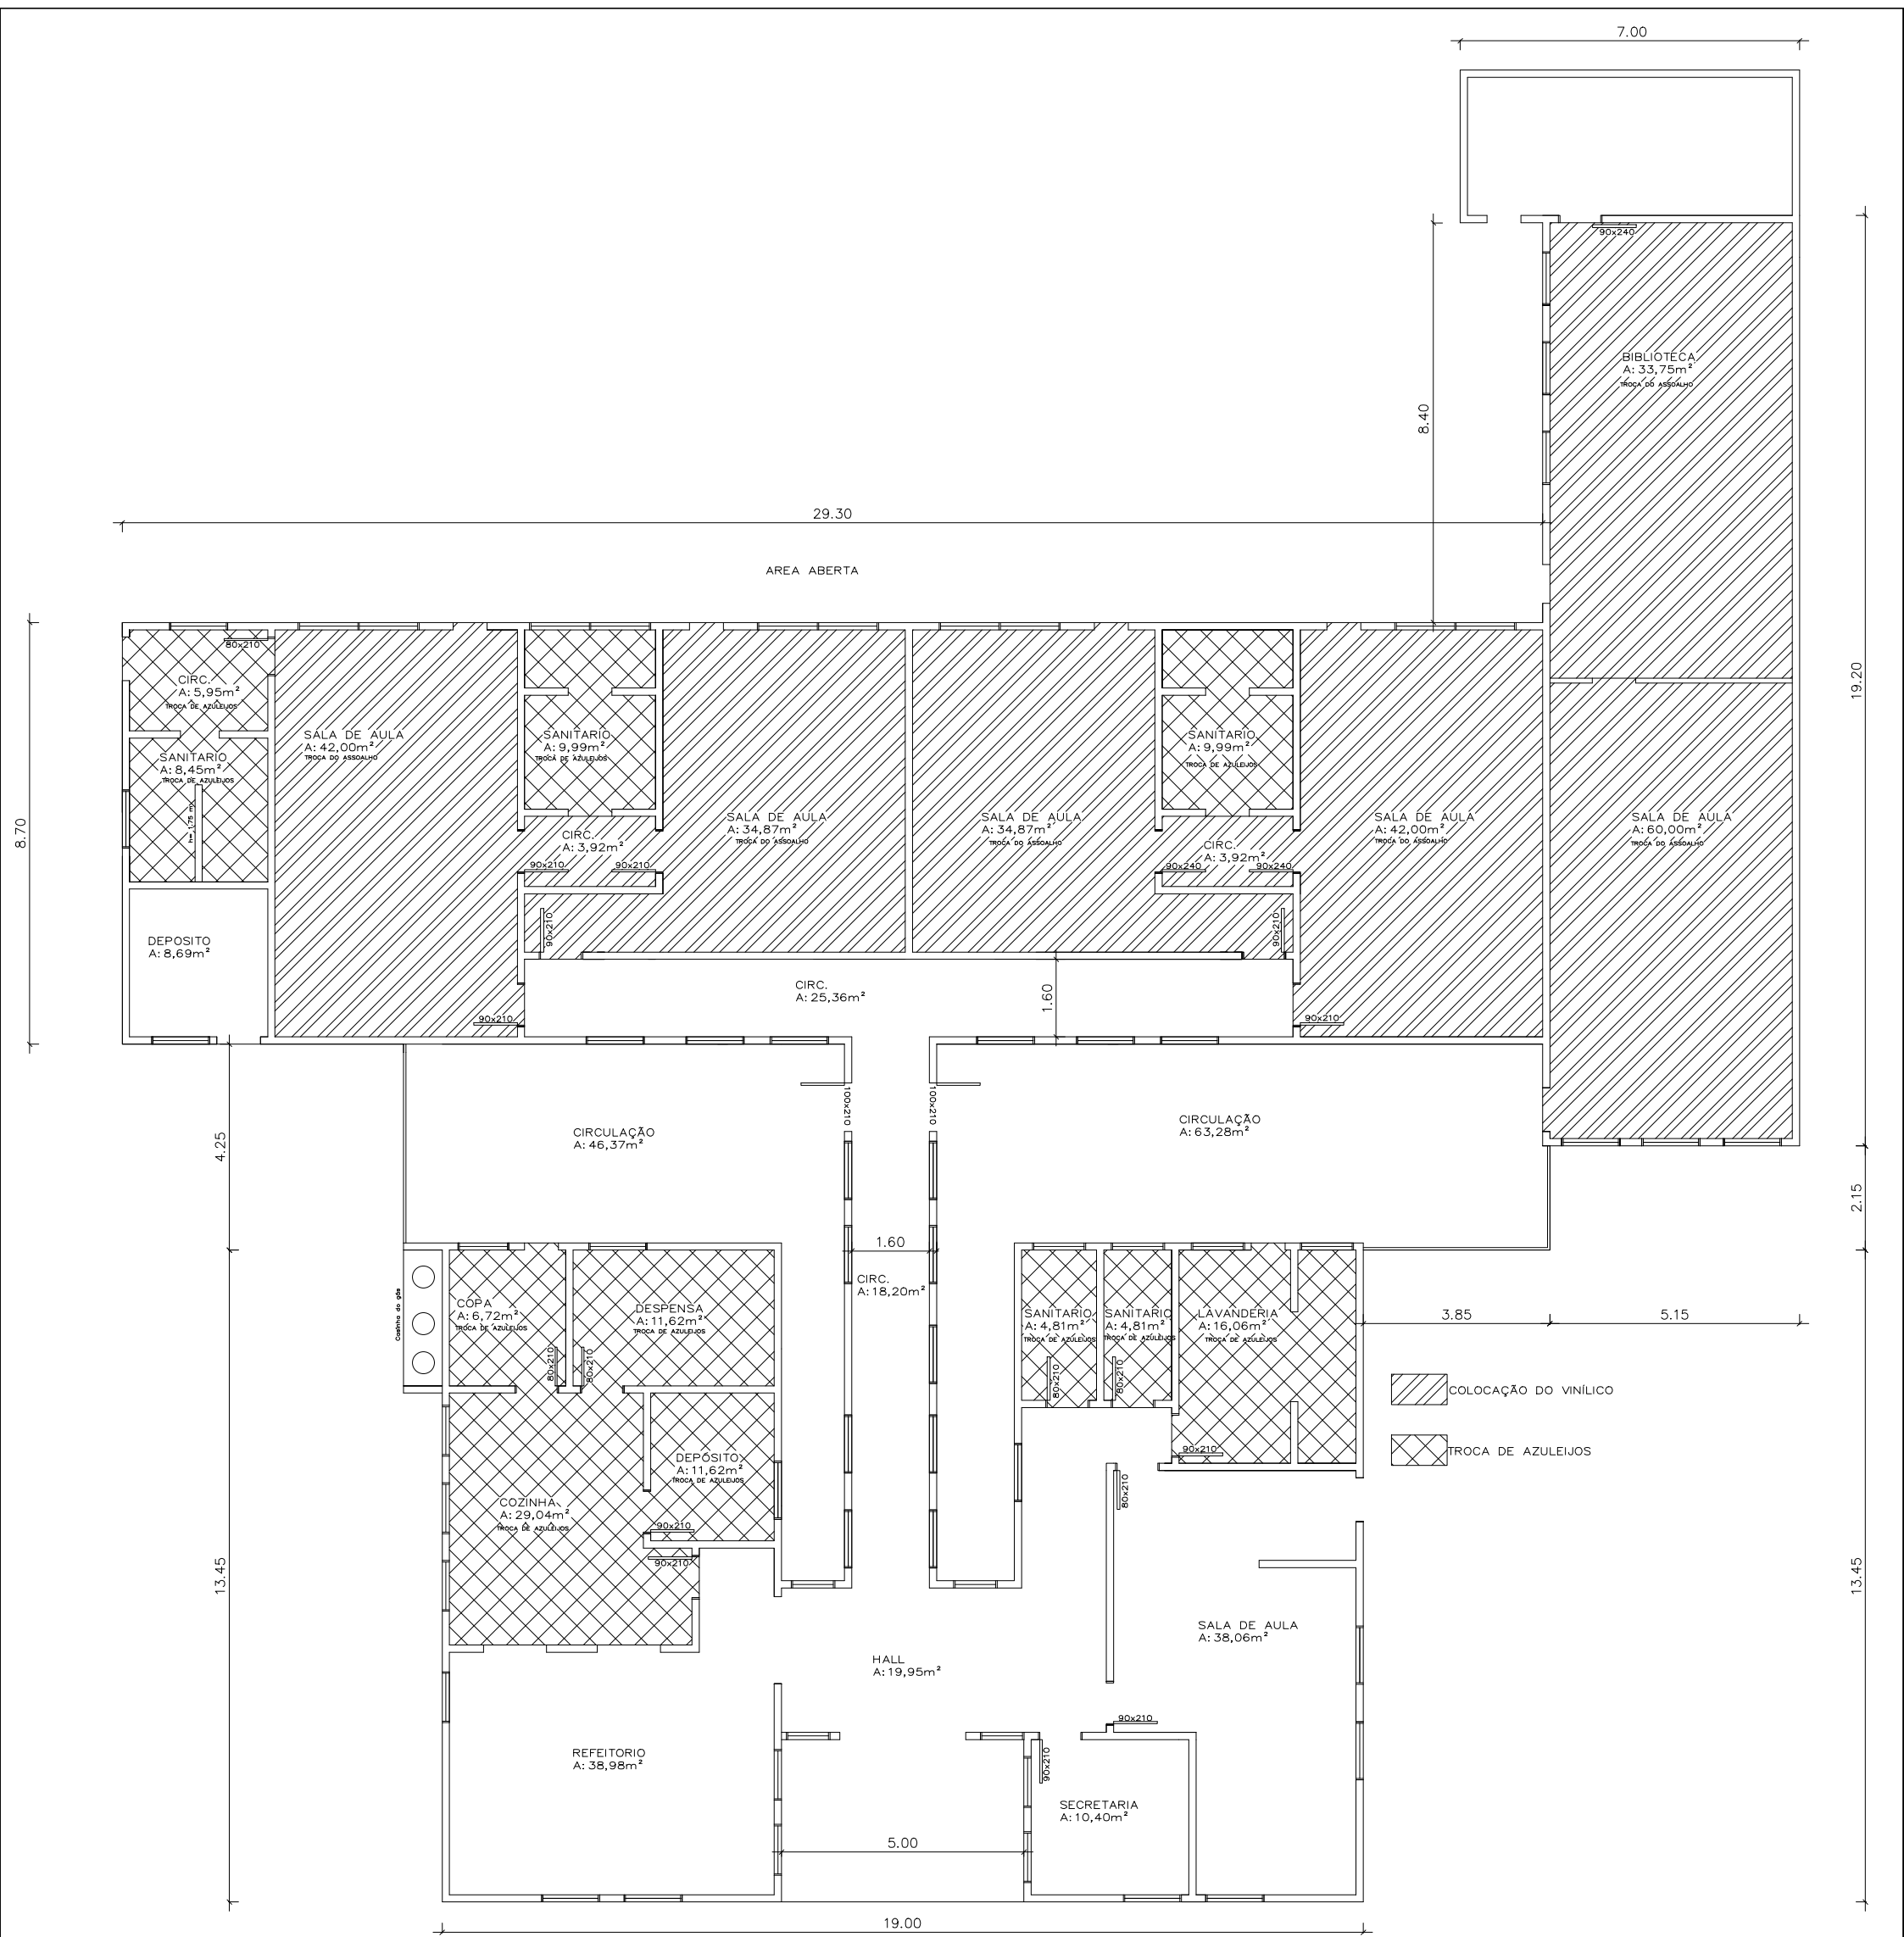

PLANTA BAIXA TÉRREO
A. 735,00m2



PREFEITURA MUNICIPAL
ARROIO DO MEIO/RS

ASSUNTO:
ECEI ATALAIA

DATA: AGOSTO/2020

ESCALA: SEM ESCALA