


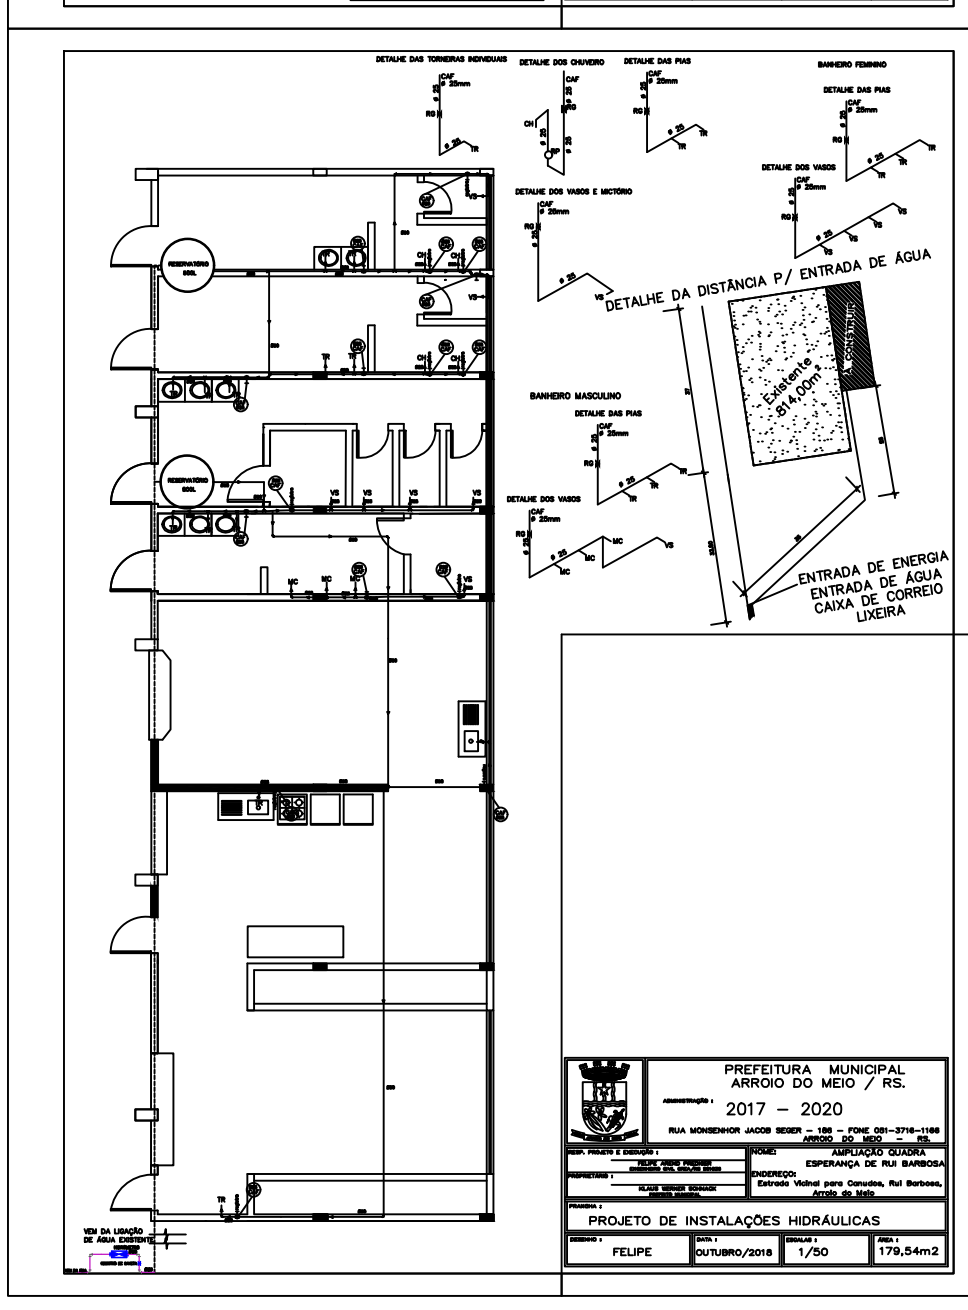
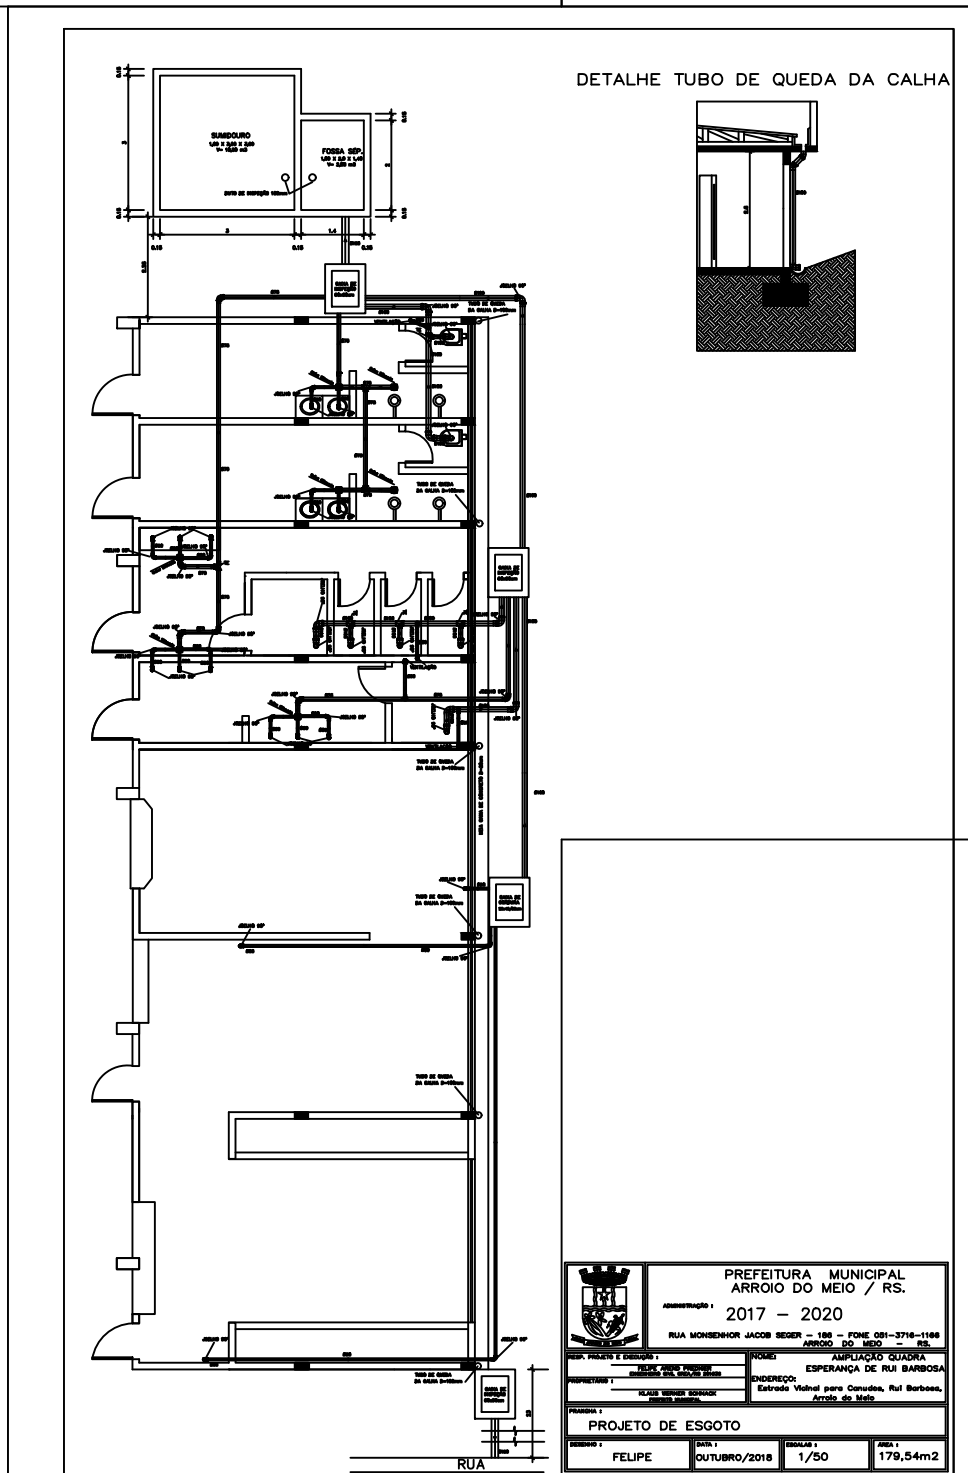
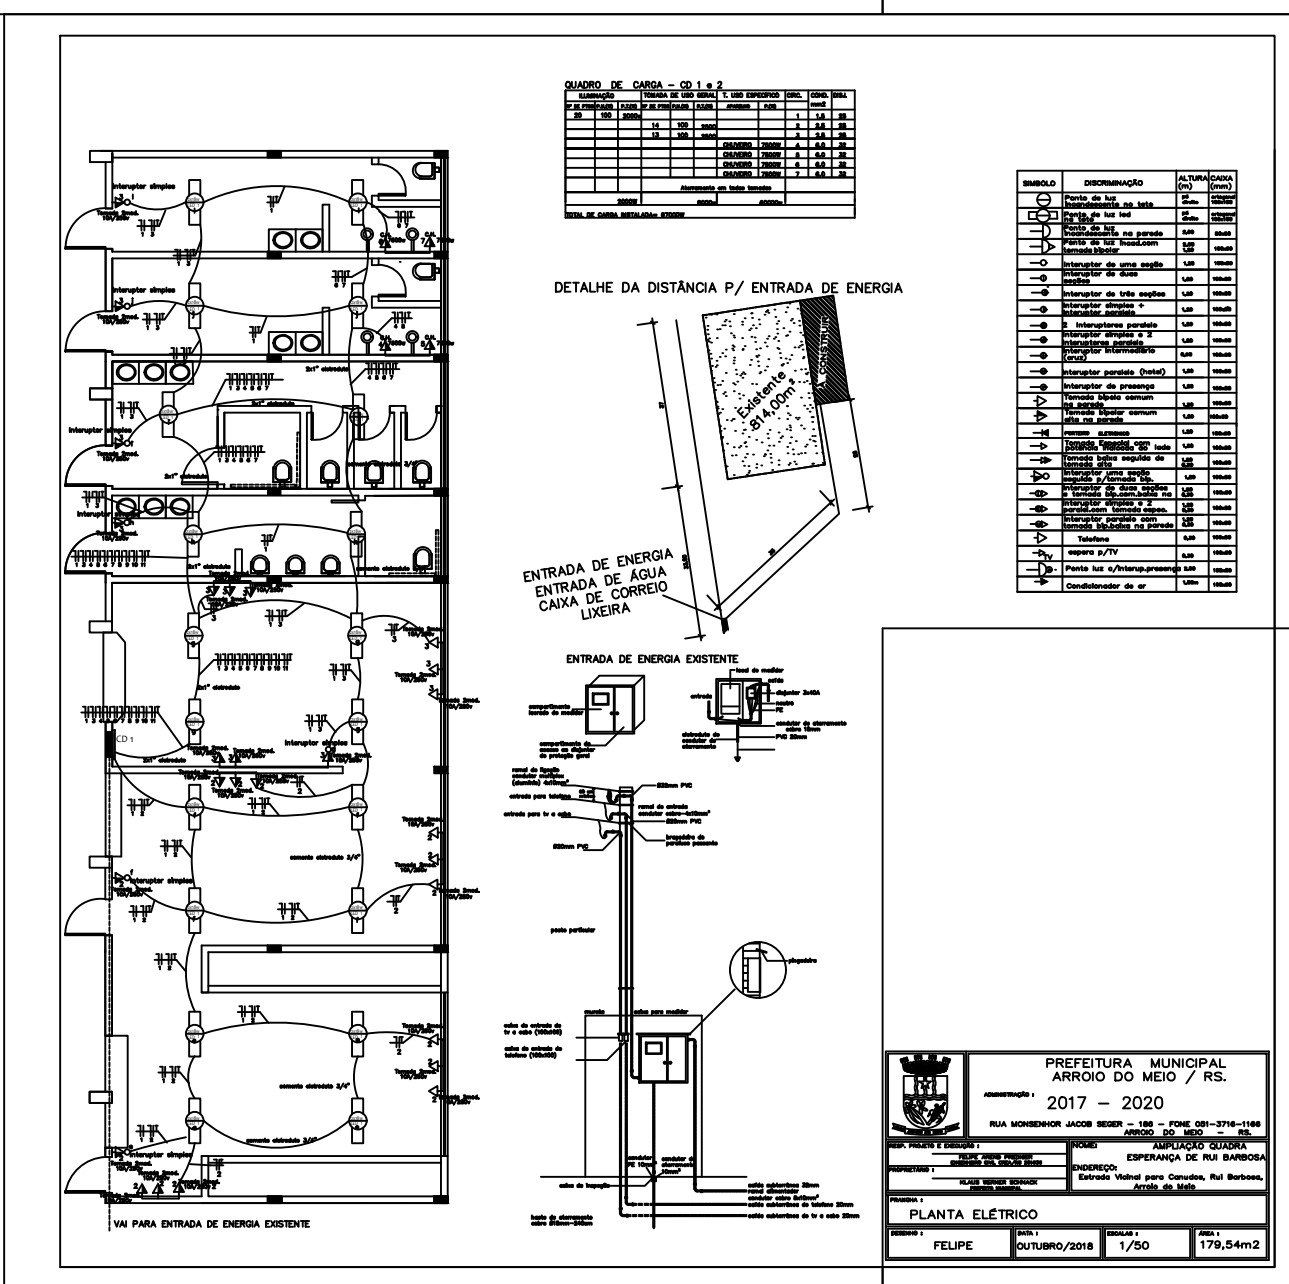
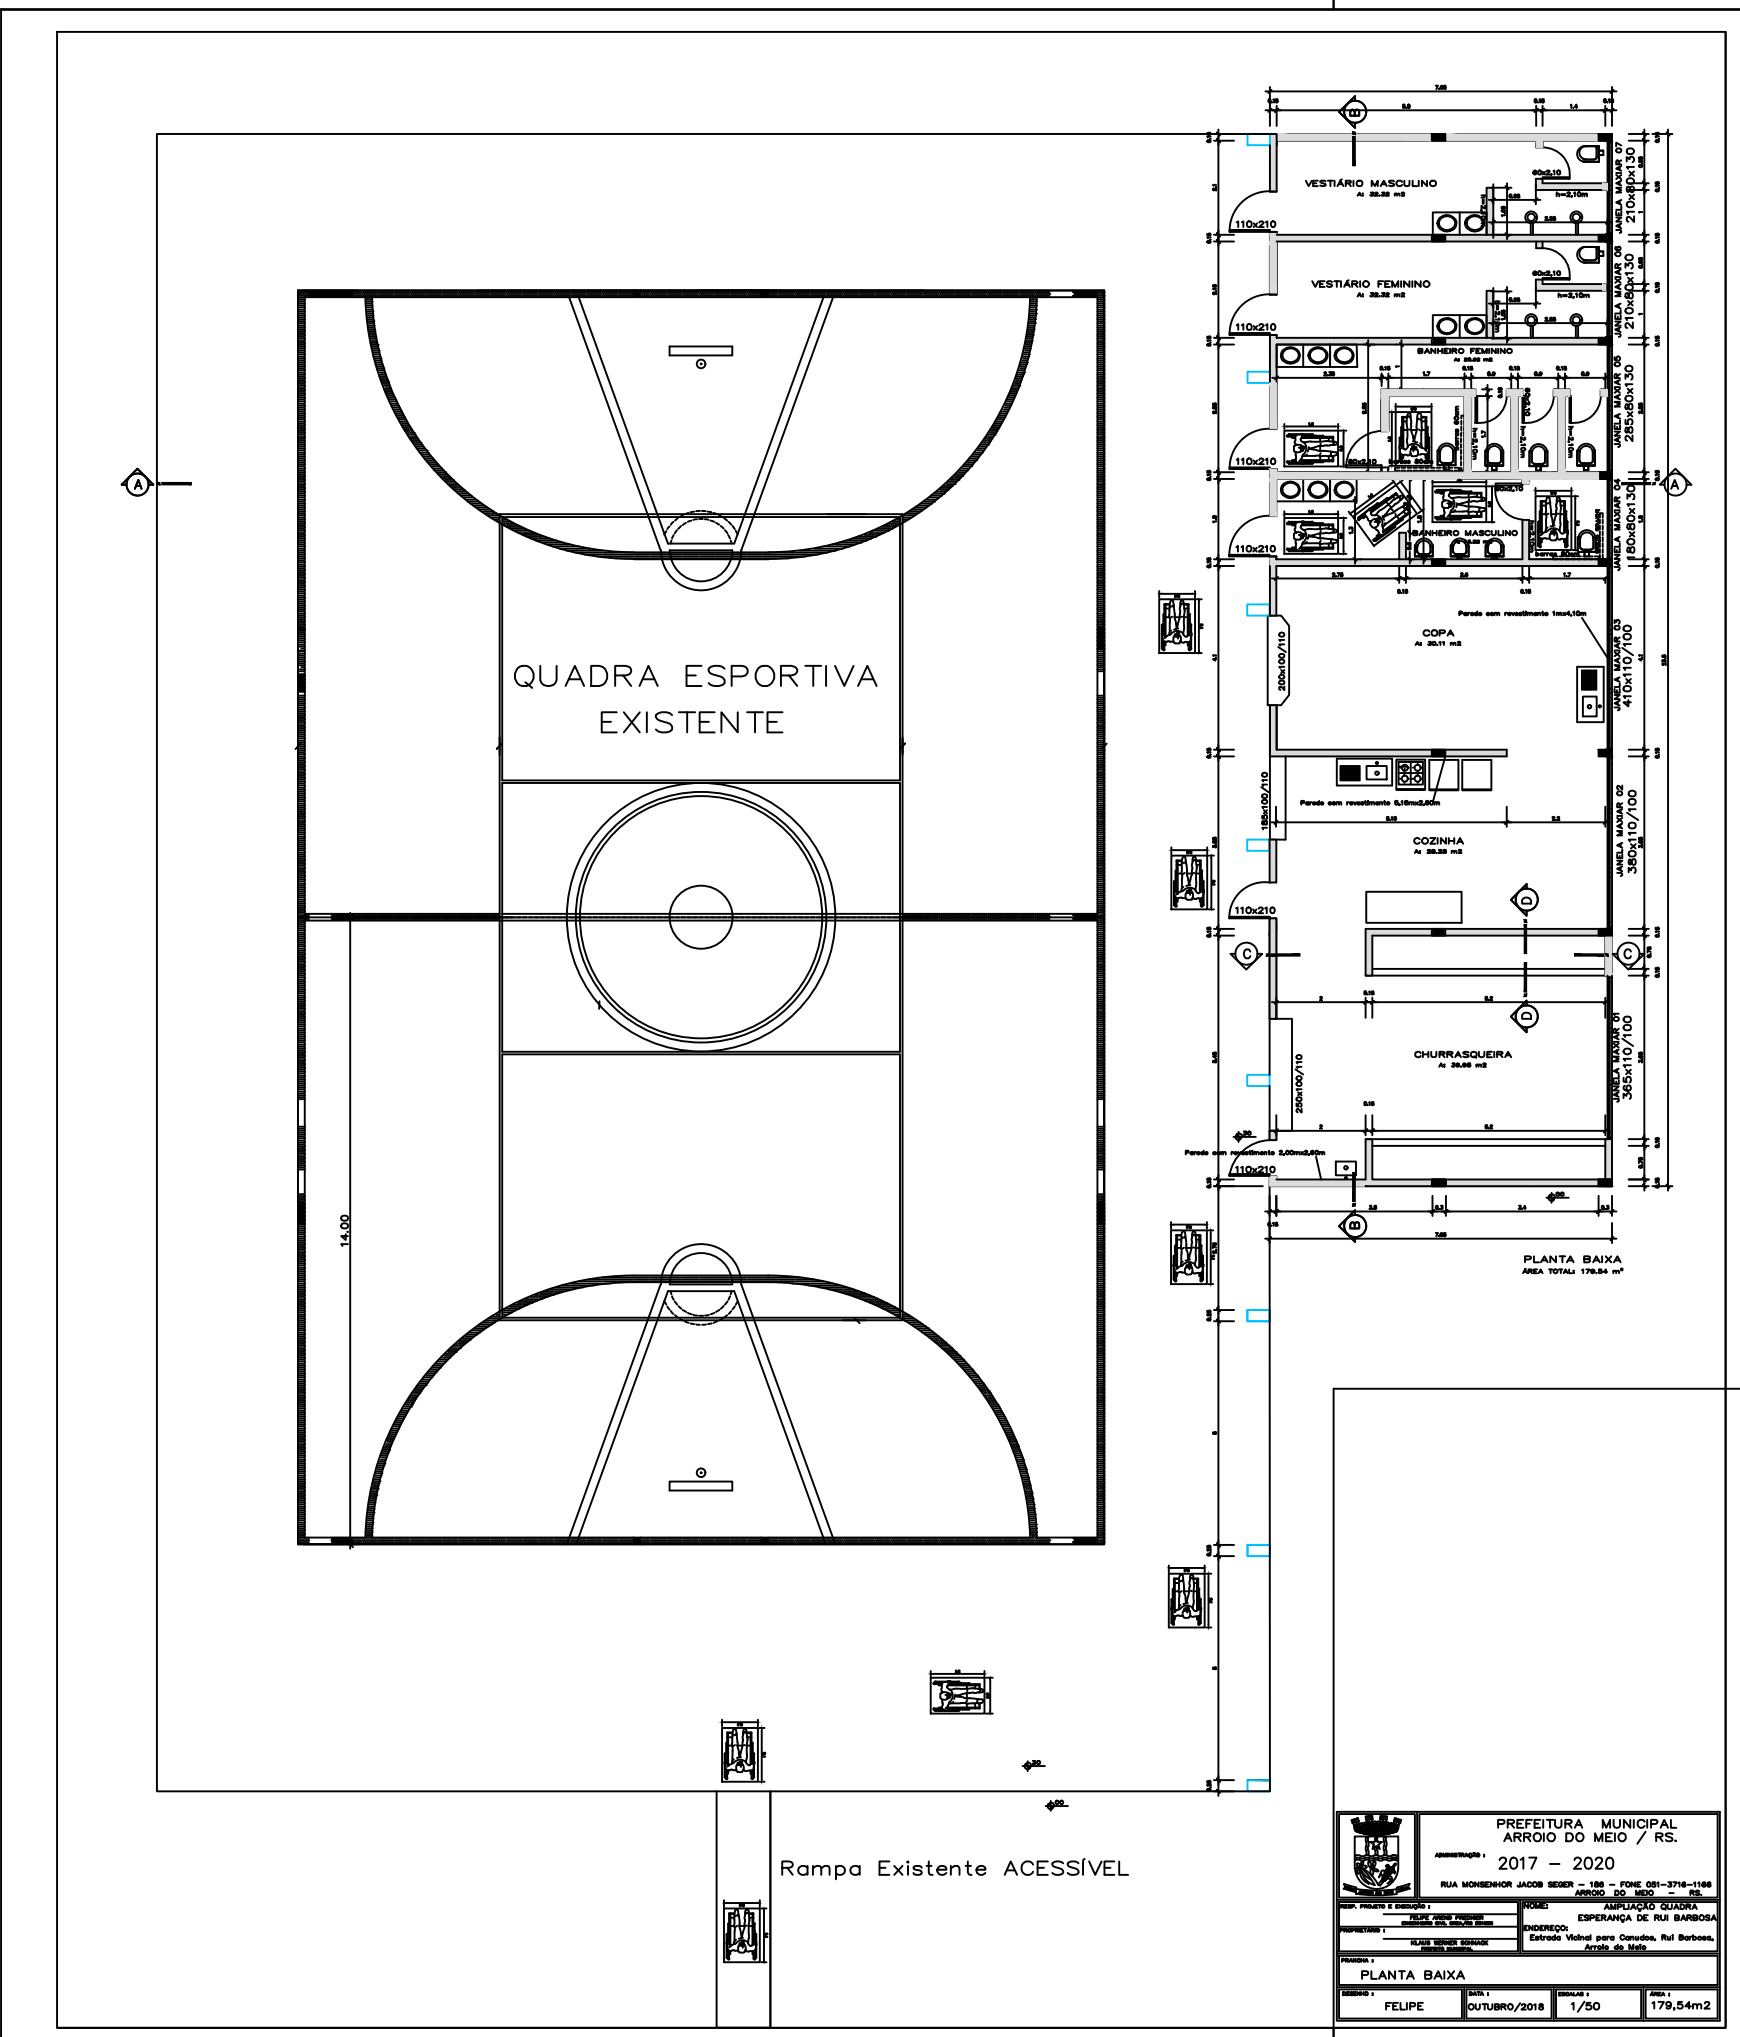
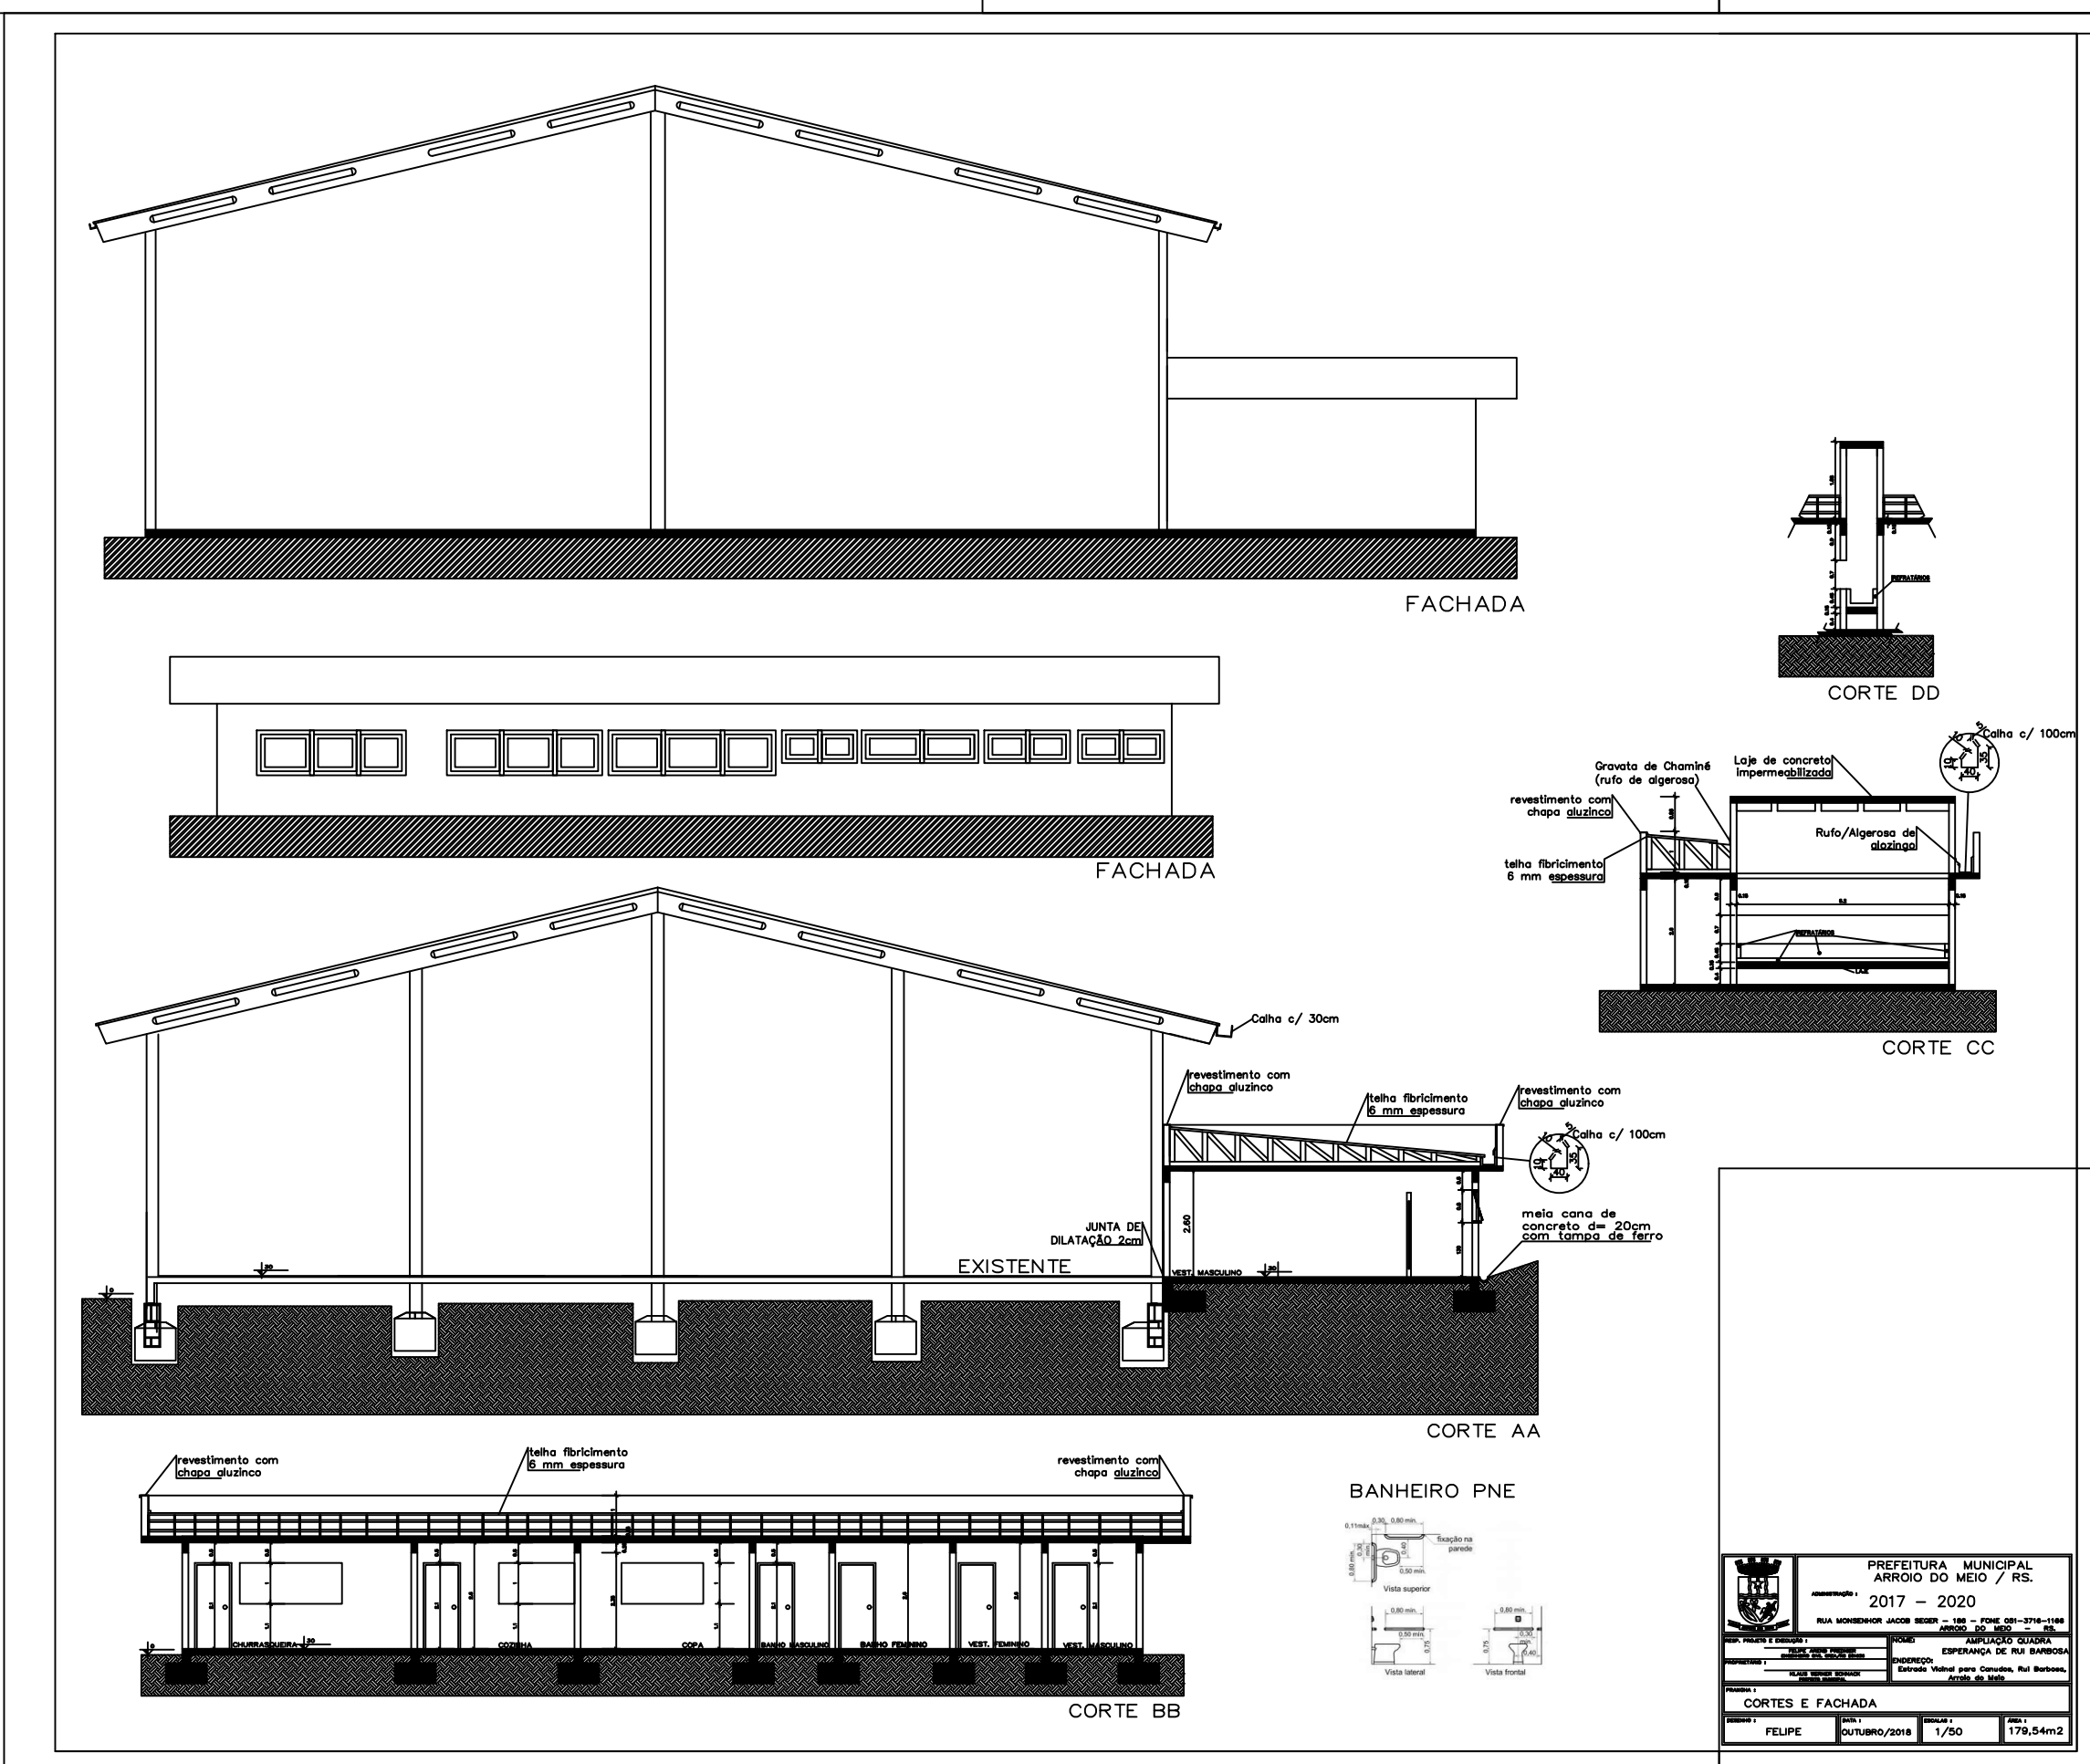
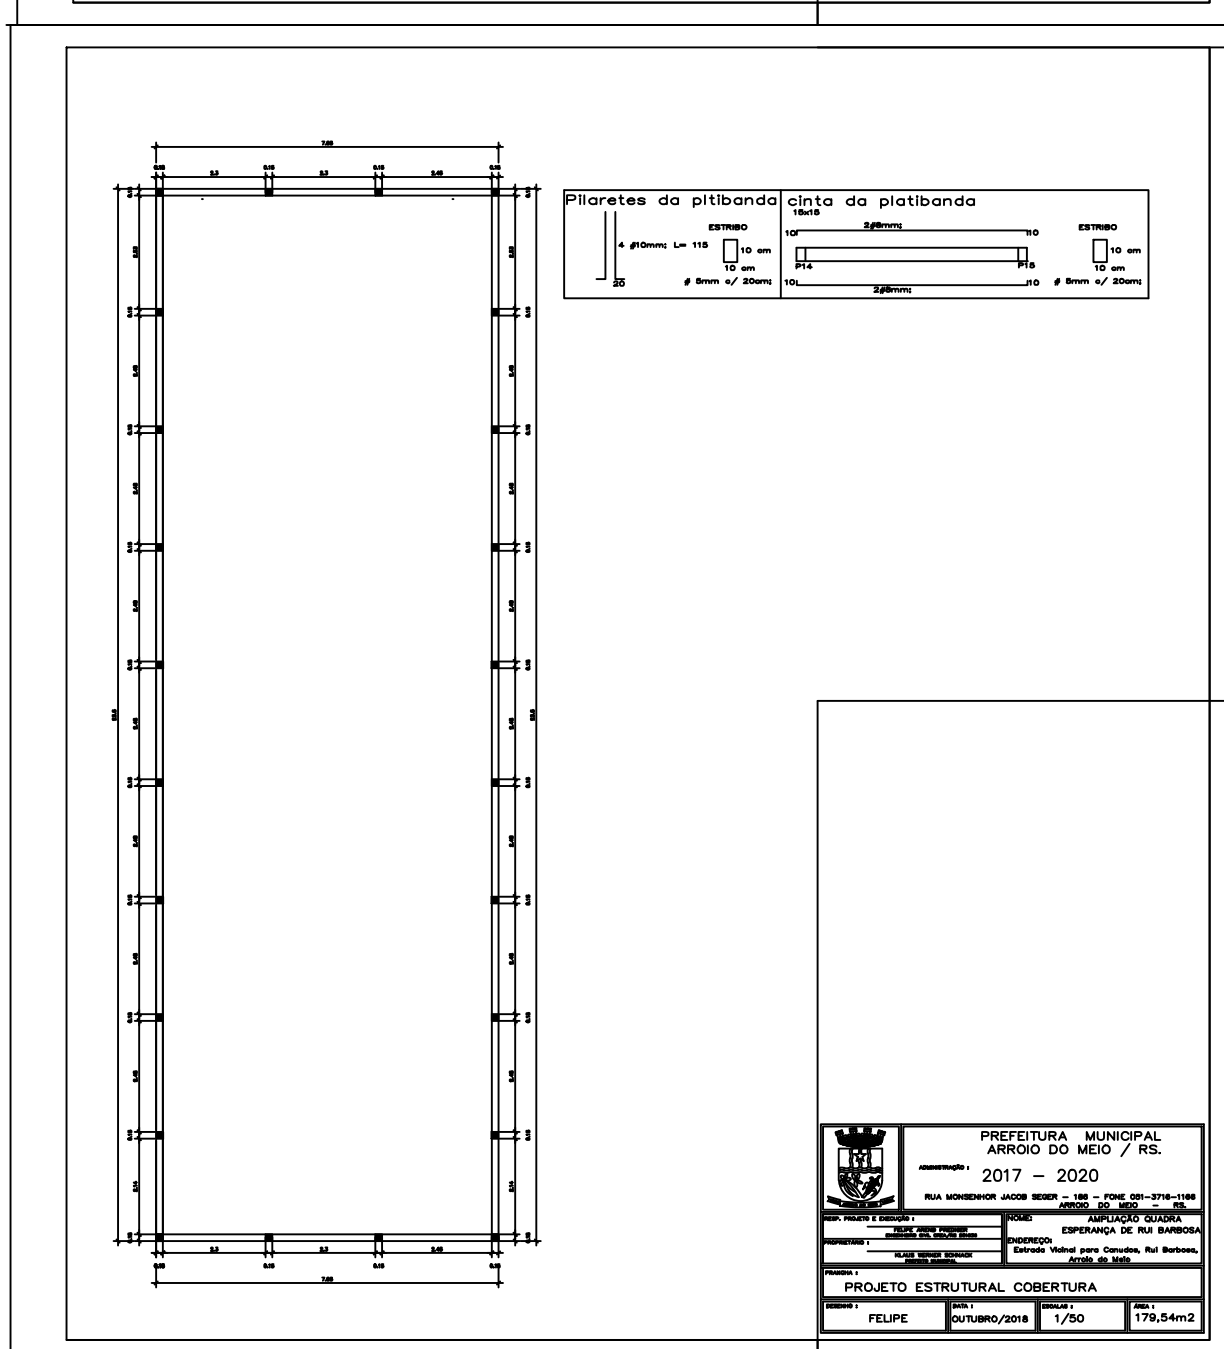
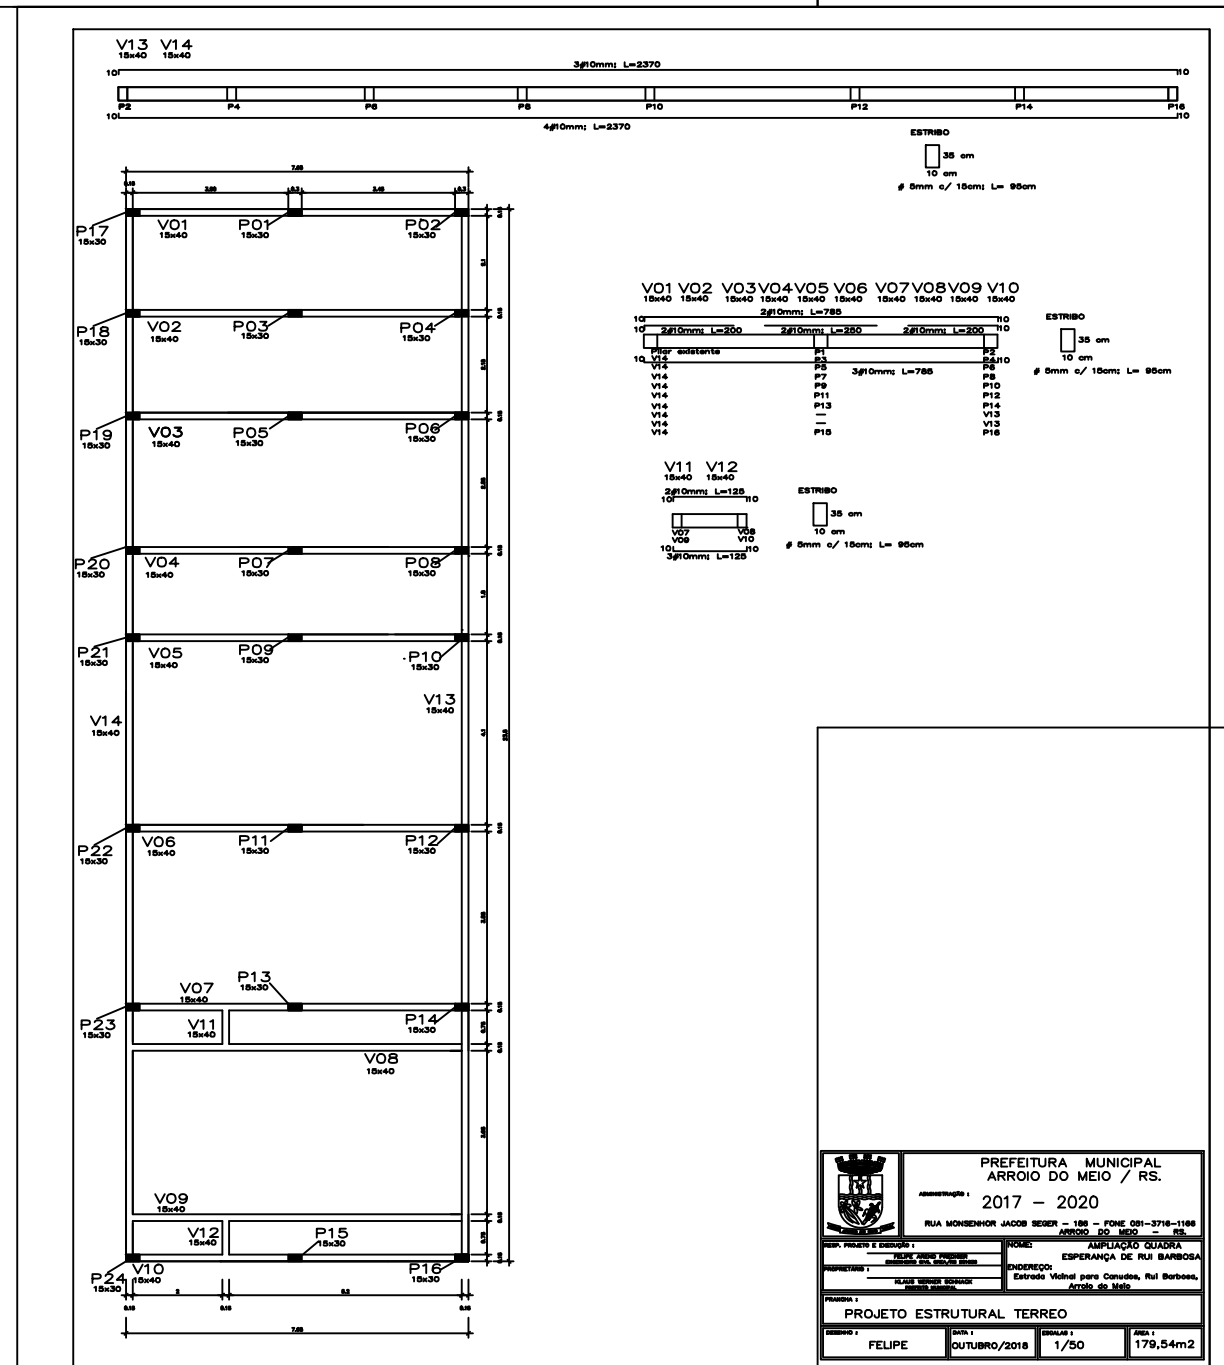
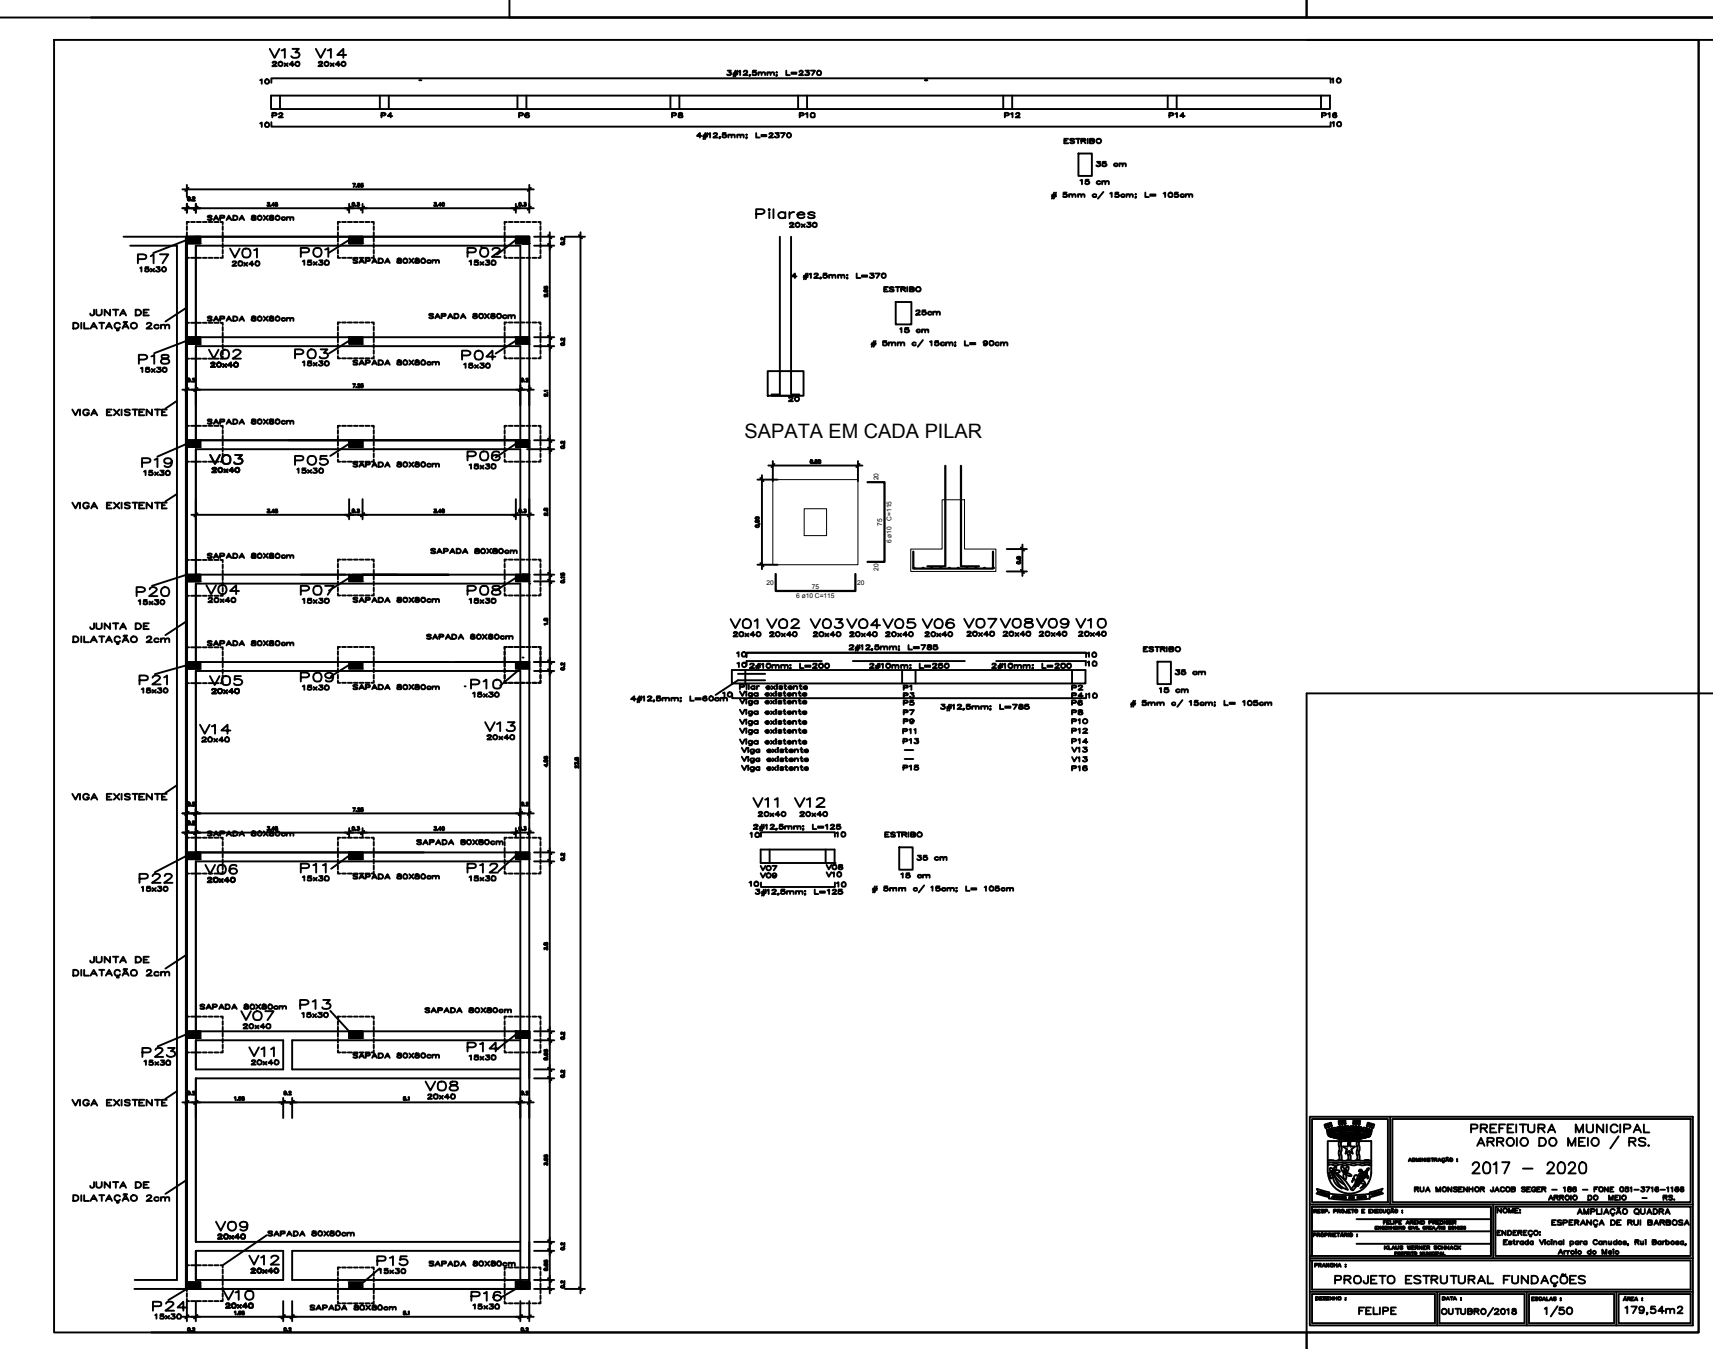



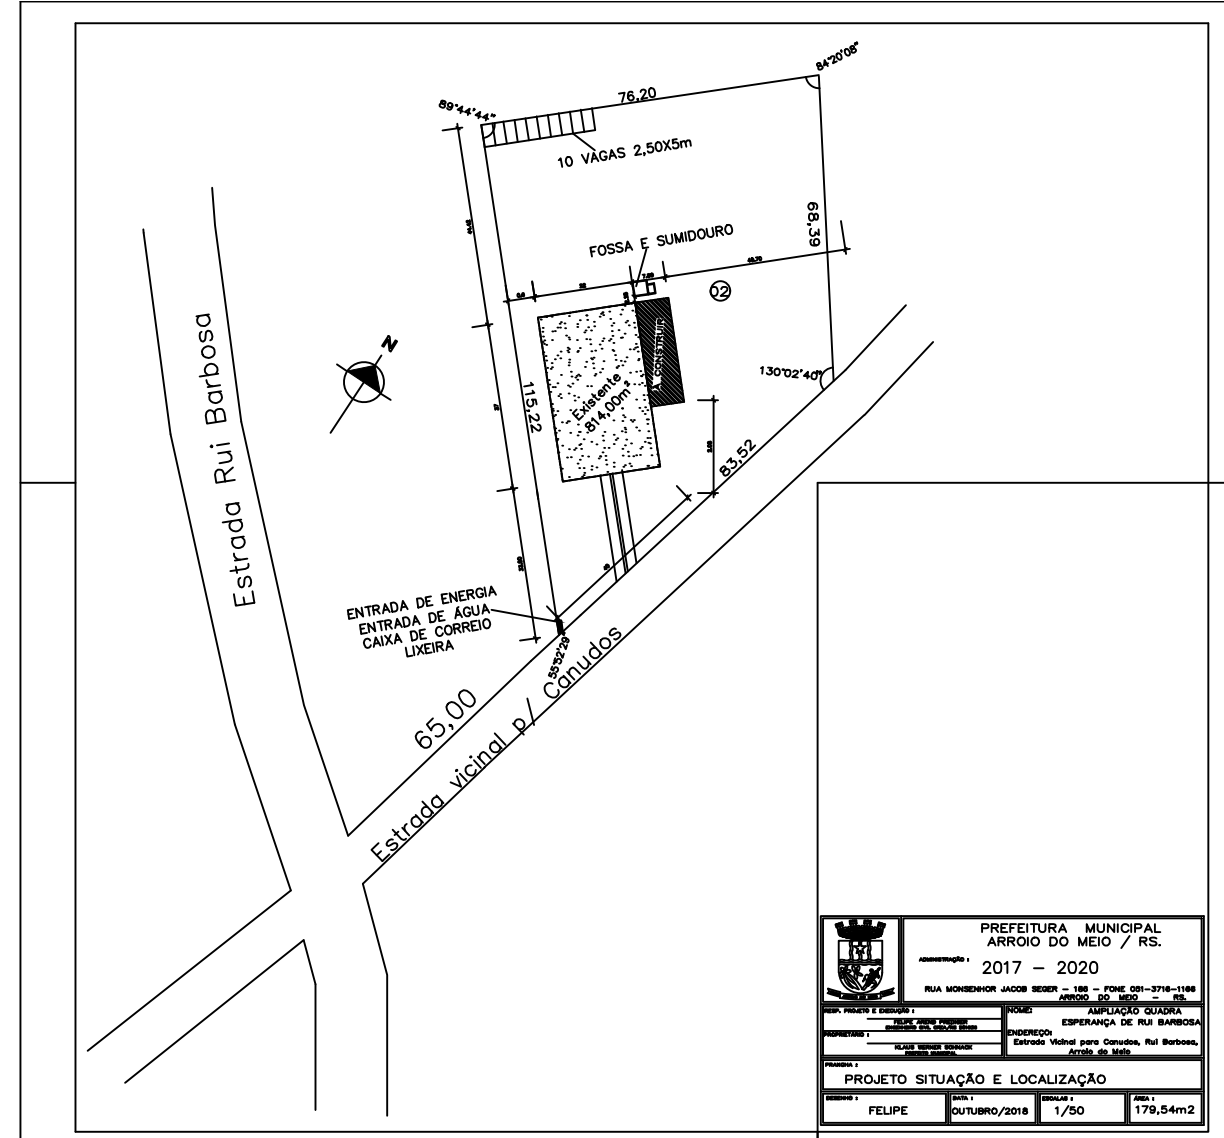


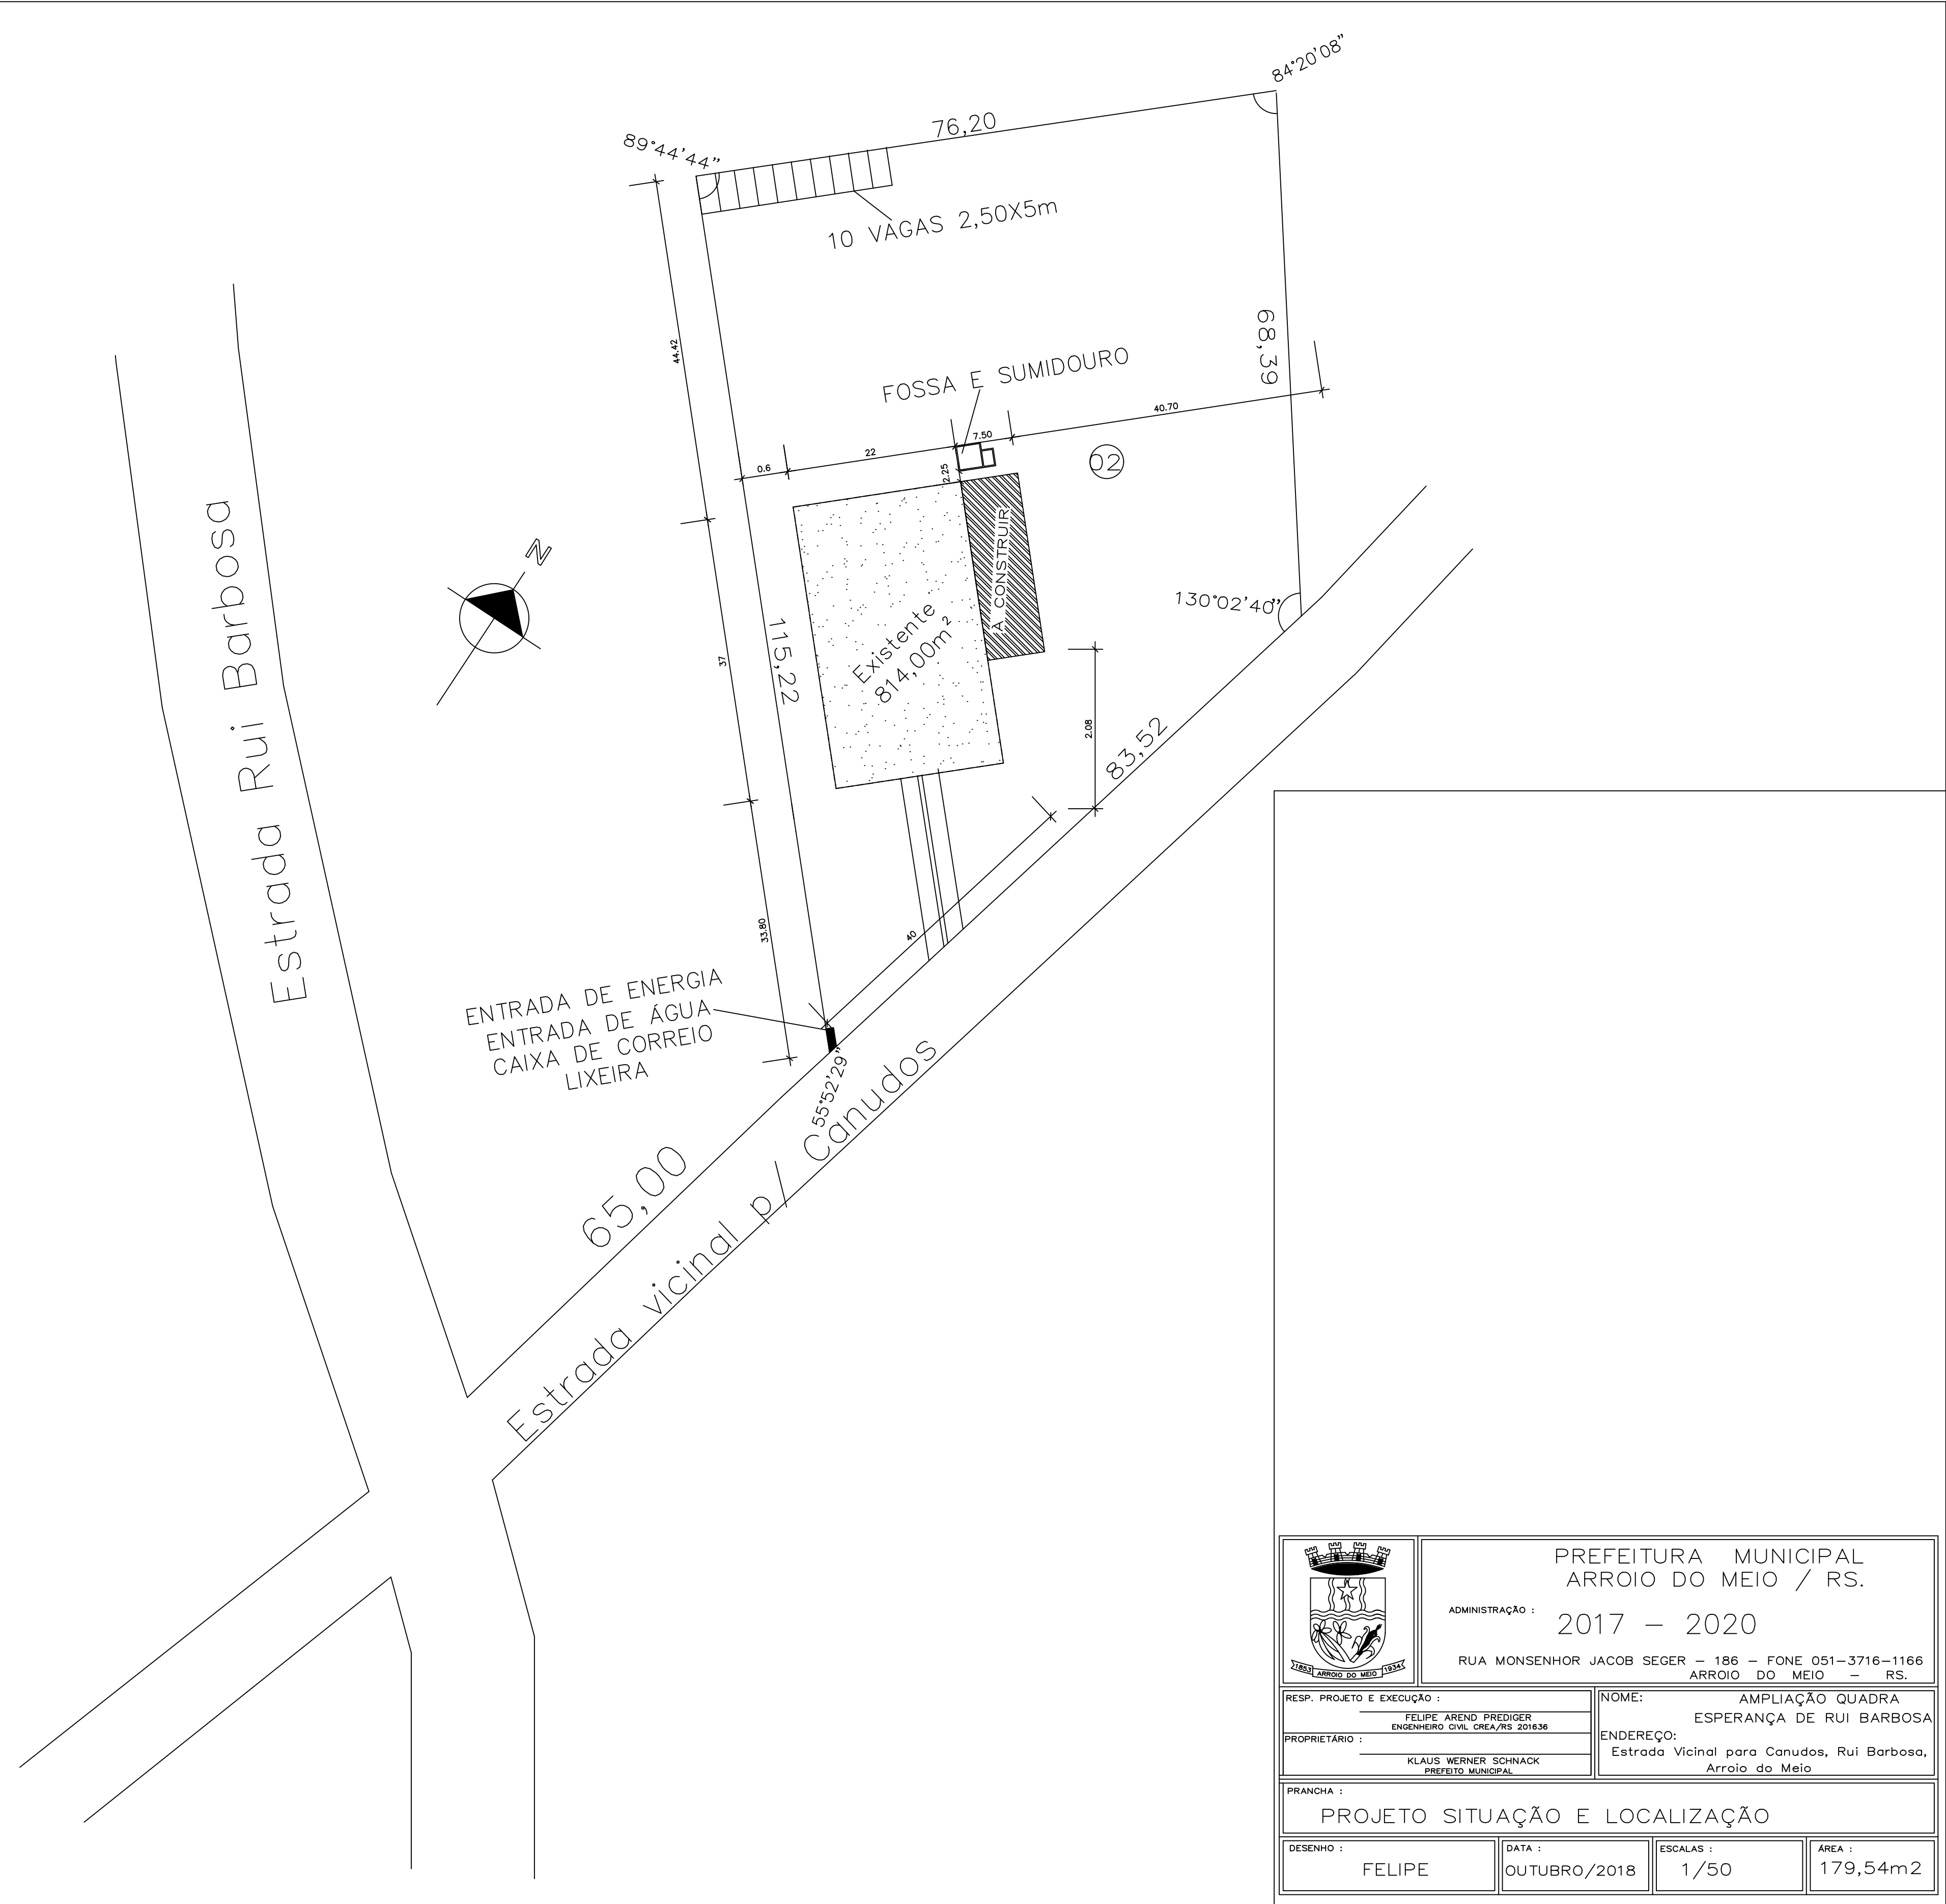



	PREFEITURA MUNICIPAL ARROIO DO MEIO / RS.	
	ADMINISTRAÇÃO : 2017 – 2020	
RUA MONSENHOR JACOB SEGER – 186 – FONE 051-3716-1166 ARROIO DO MEIO – RS.		
RESP. PROJETO E EXECUÇÃO : FELIPE AREND PREDIGER ENGENHEIRO CIVIL CREA/RS 201636	NOME: AMPLIAÇÃO QUADRA ESPERANÇA DE RUI BARBOSA	
PROPRIETÁRIO : KLAUS WERNER SCHNACK PREFEITO MUNICIPAL	ENDEREÇO: Estrada Vicinal para Canudos, Rui Barbosa, Arroio do Meio	
PRANCHA : PROJETO SITUAÇÃO E LOCALIZAÇÃO		
DESENHO : FELIPE	DATA : OUTUBRO/2018	ESCALAS : 1/50
		ÁREA : 179,54m2

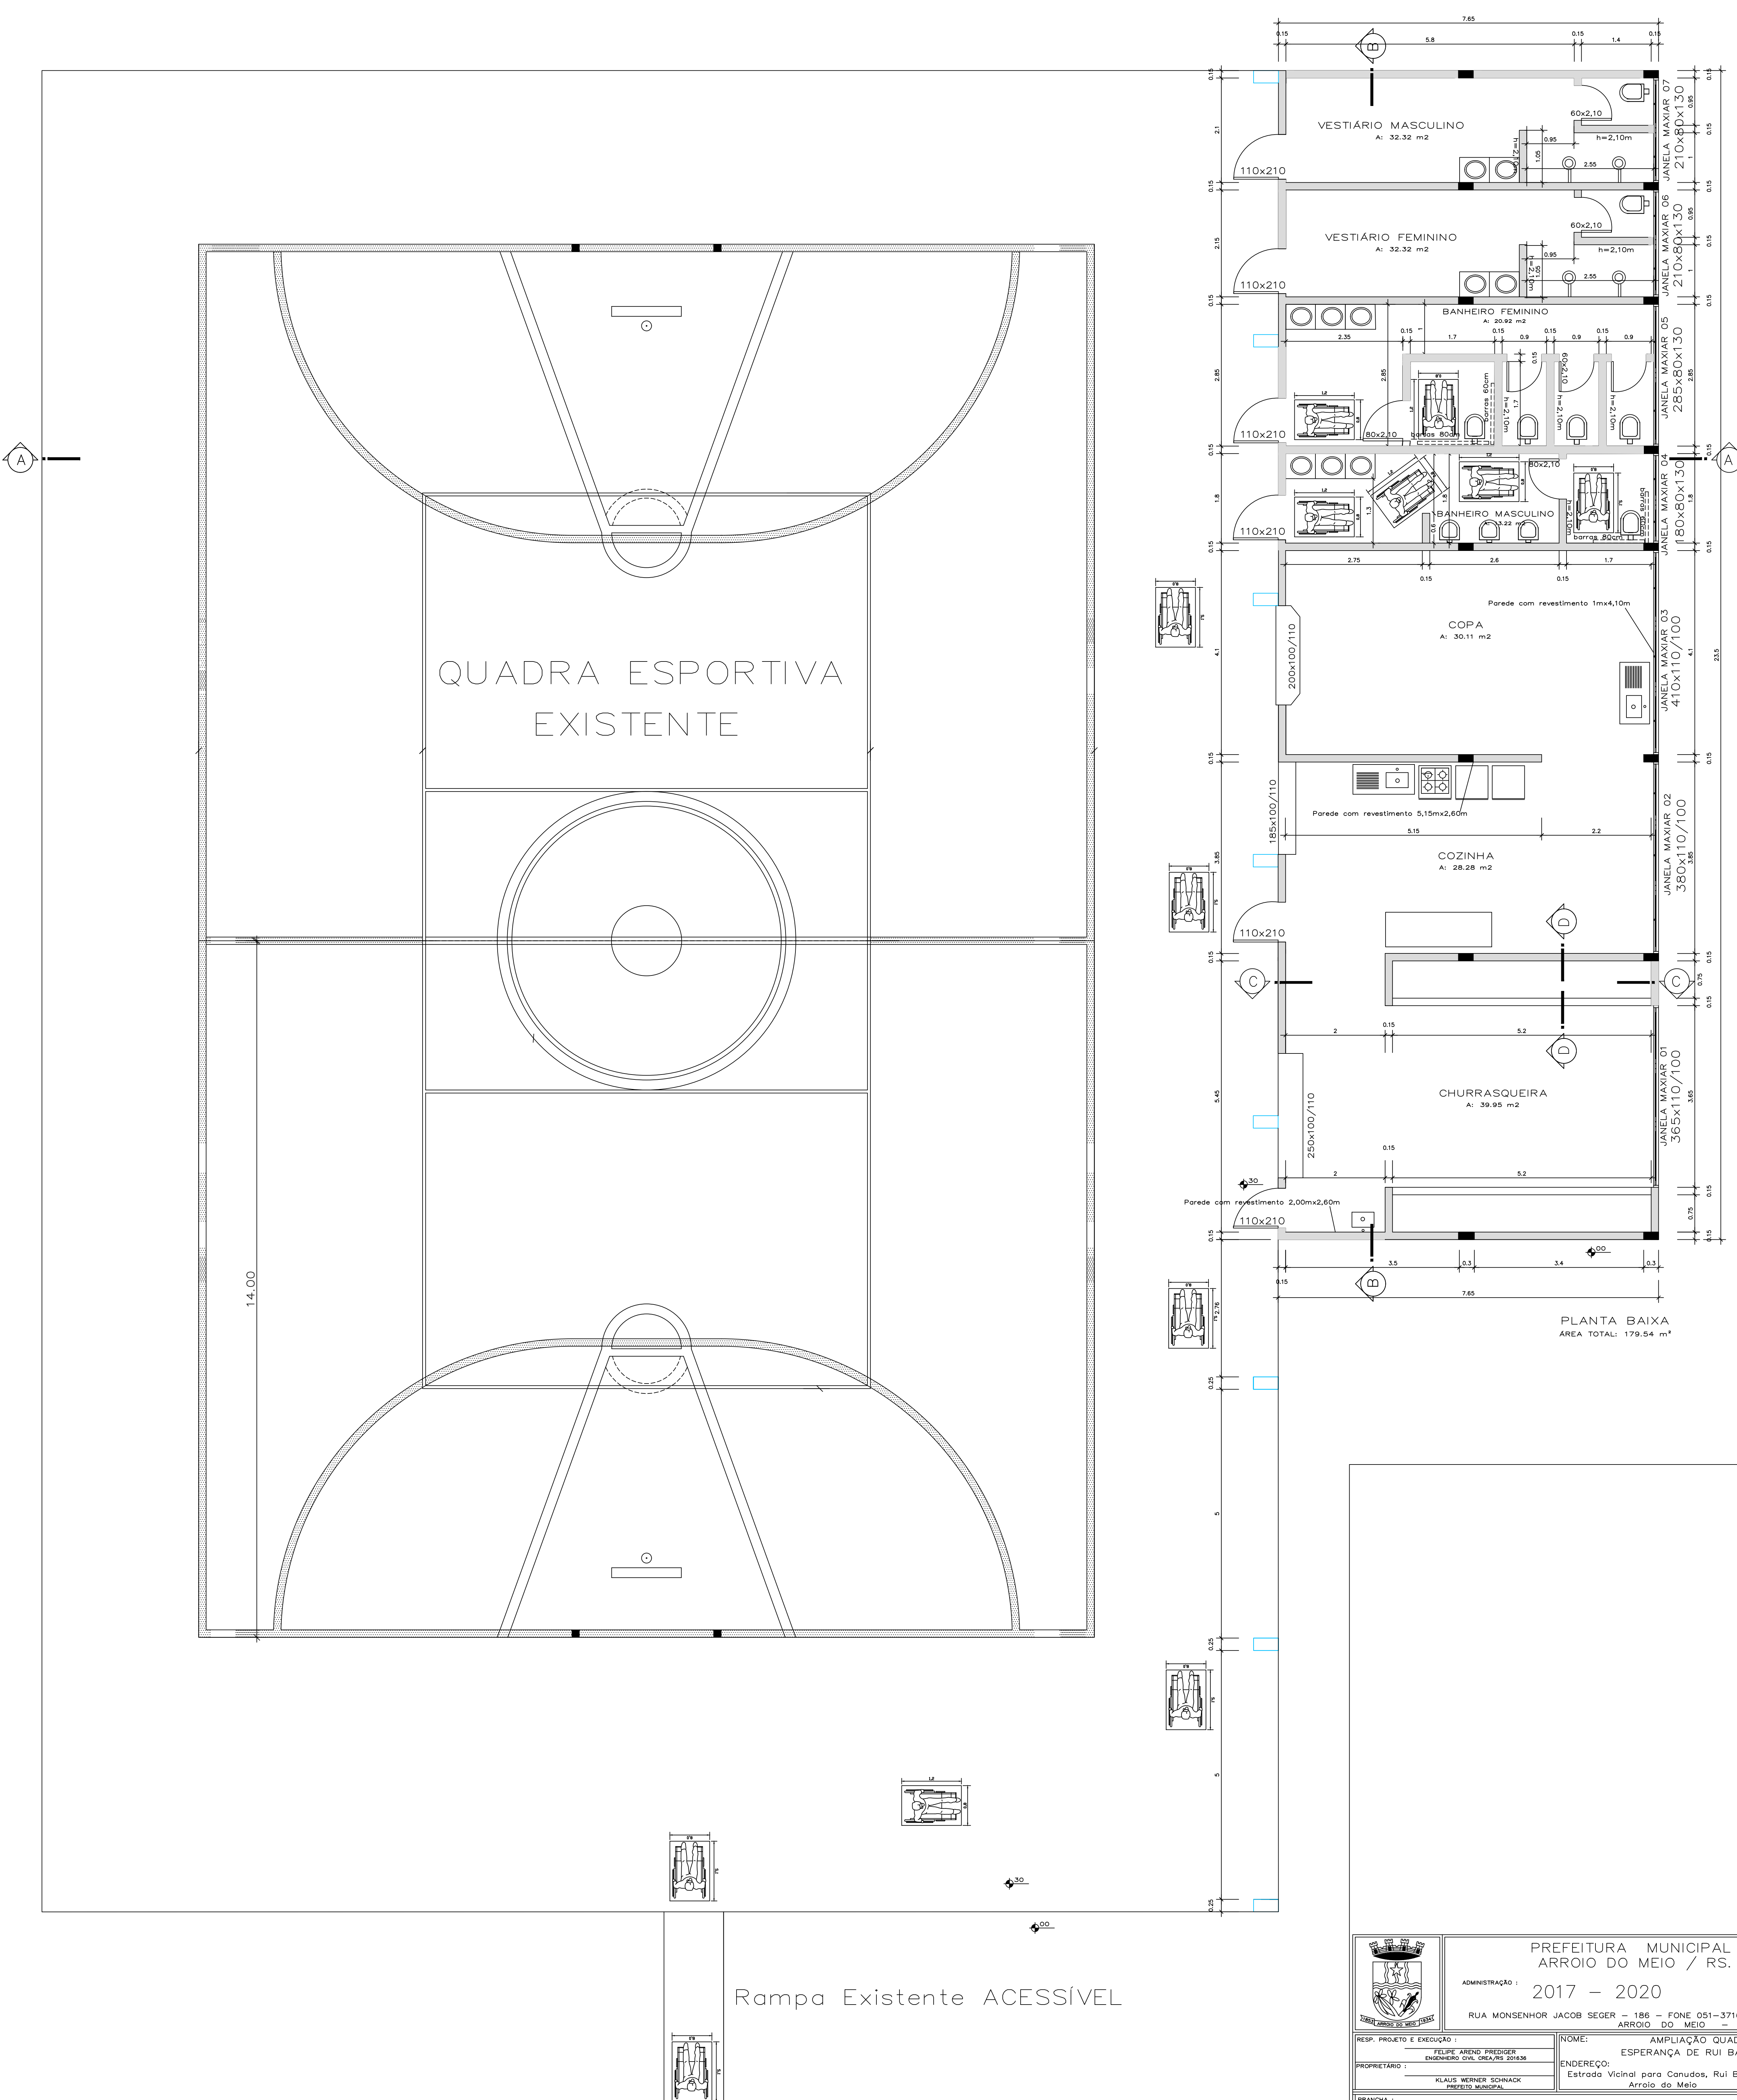


		PREFEITURA MUNICIPAL ARROIO DO MEIO / RS.	
ADMINISTRAÇÃO :		2017 - 2020	
RUA MONSENHOR JACOB SEGER - 186 - FONE 051-3716-1166		ARROIO DO MEIO - RS.	
RESP. PROJETO E EXECUÇÃO :		NOME: AMPLIAÇÃO QUADRA	
FELIPE ARONI FREUDER		ESPERANÇA DE RUI BARBOSA	
PROPRIETÁRIO :		ENDERECO:	
KLAUS WERNER SCHNACK		Estrada Vicinal para Conudos, Rui Barbosa,	
PROJETO MUNICIPAL		Arroio do Meio	
PRANCHETA :			
PLANTA BAIXA			
DESENHO :	DATA :	ESCALAS :	ÁREA :
FELIPE	OUTUBRO/2018	1/50	179,54m2

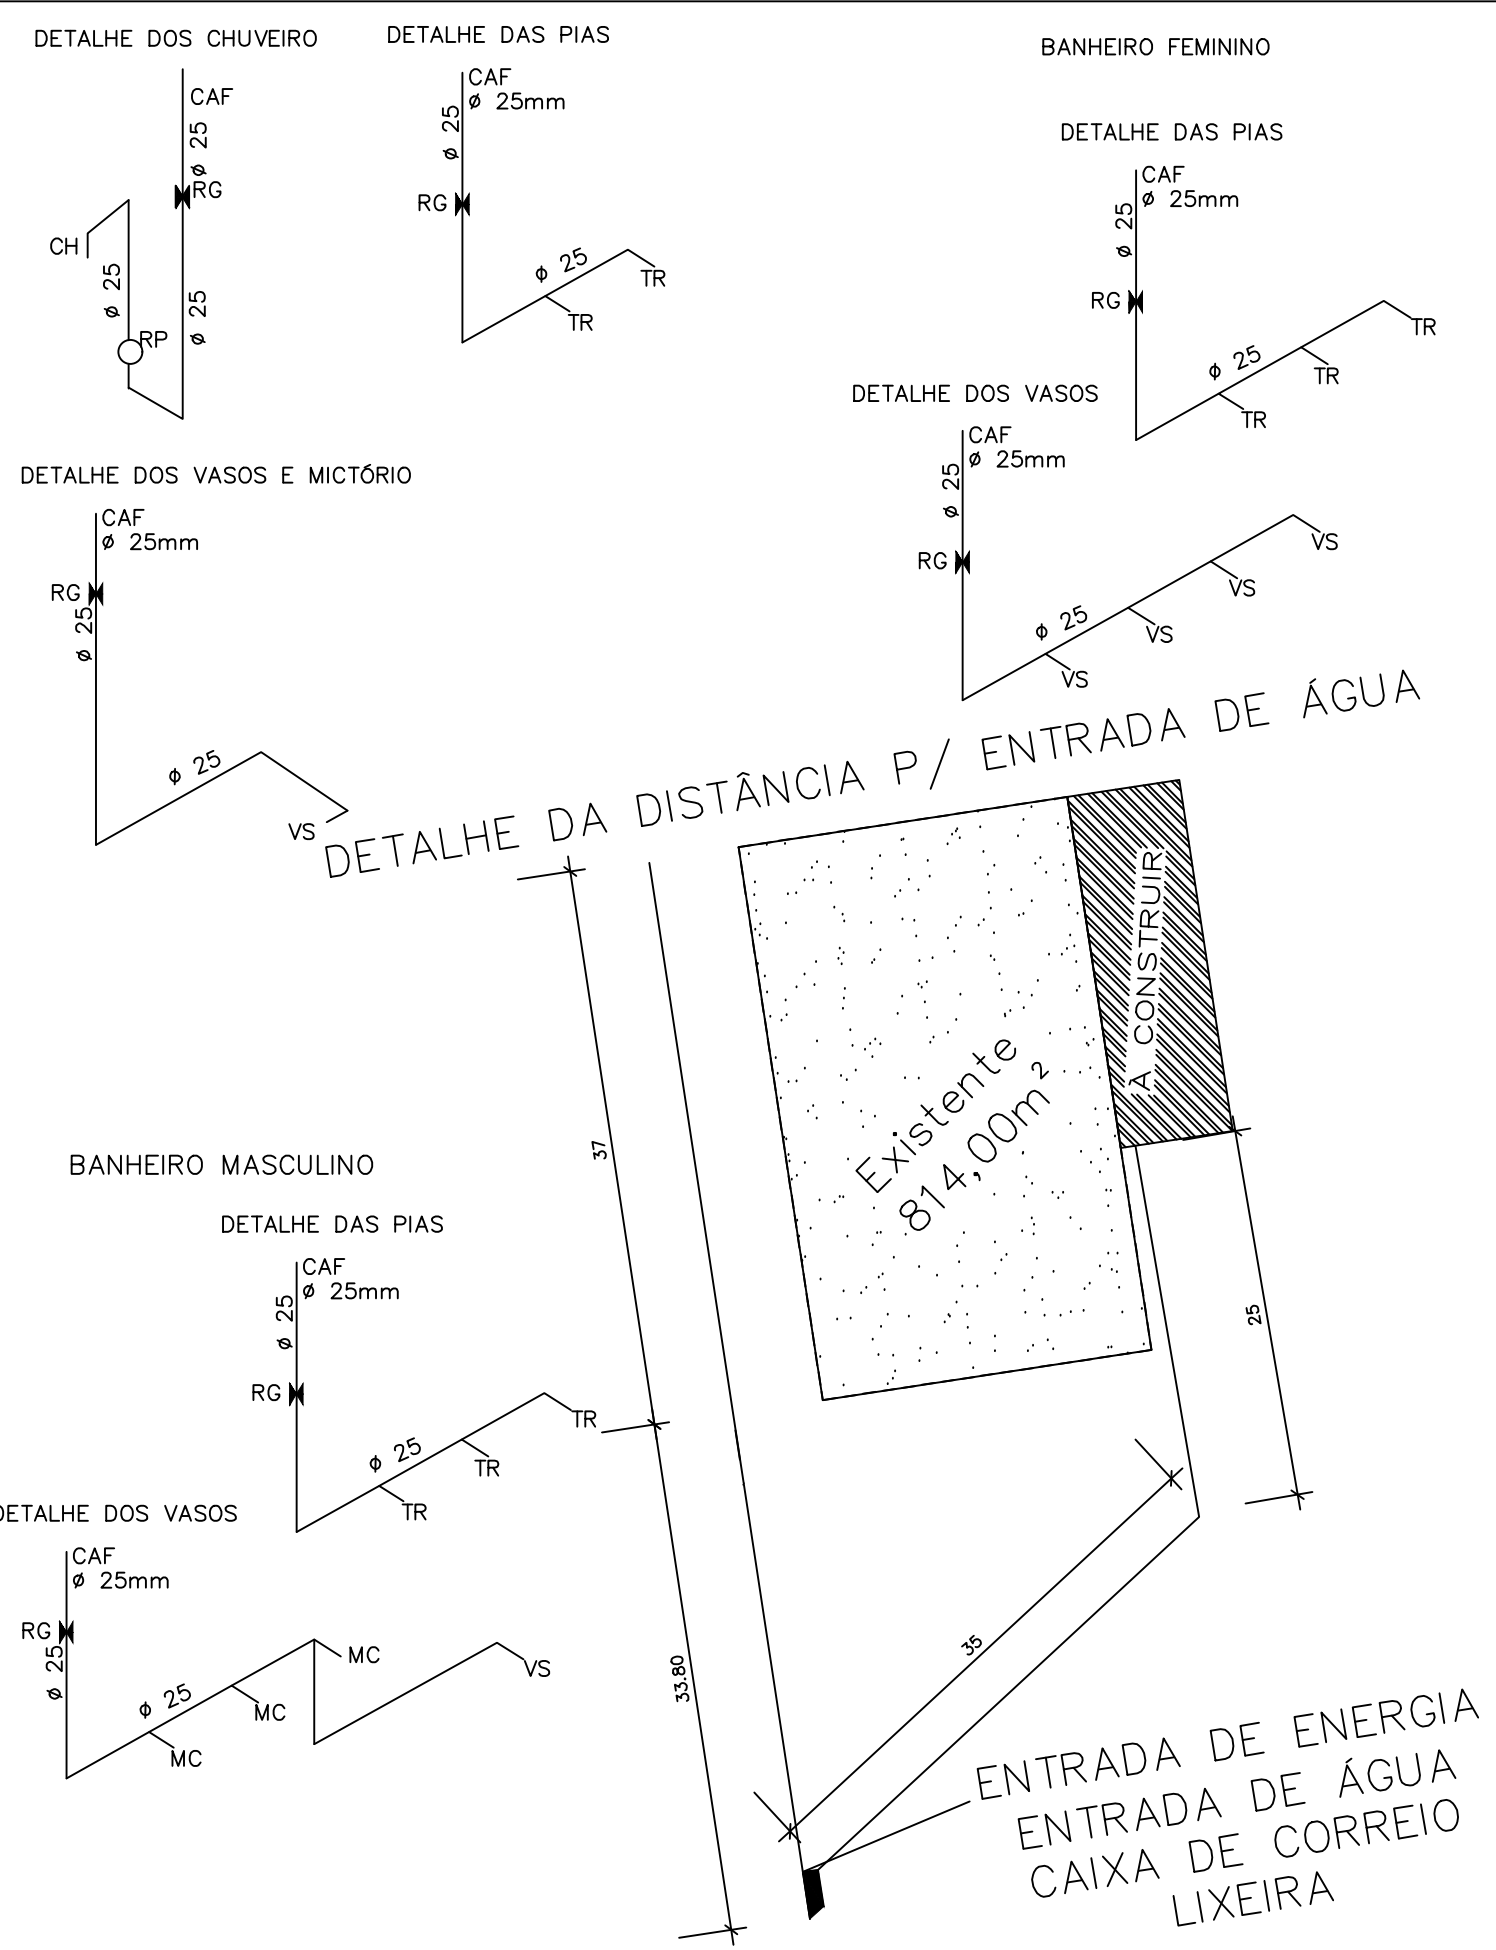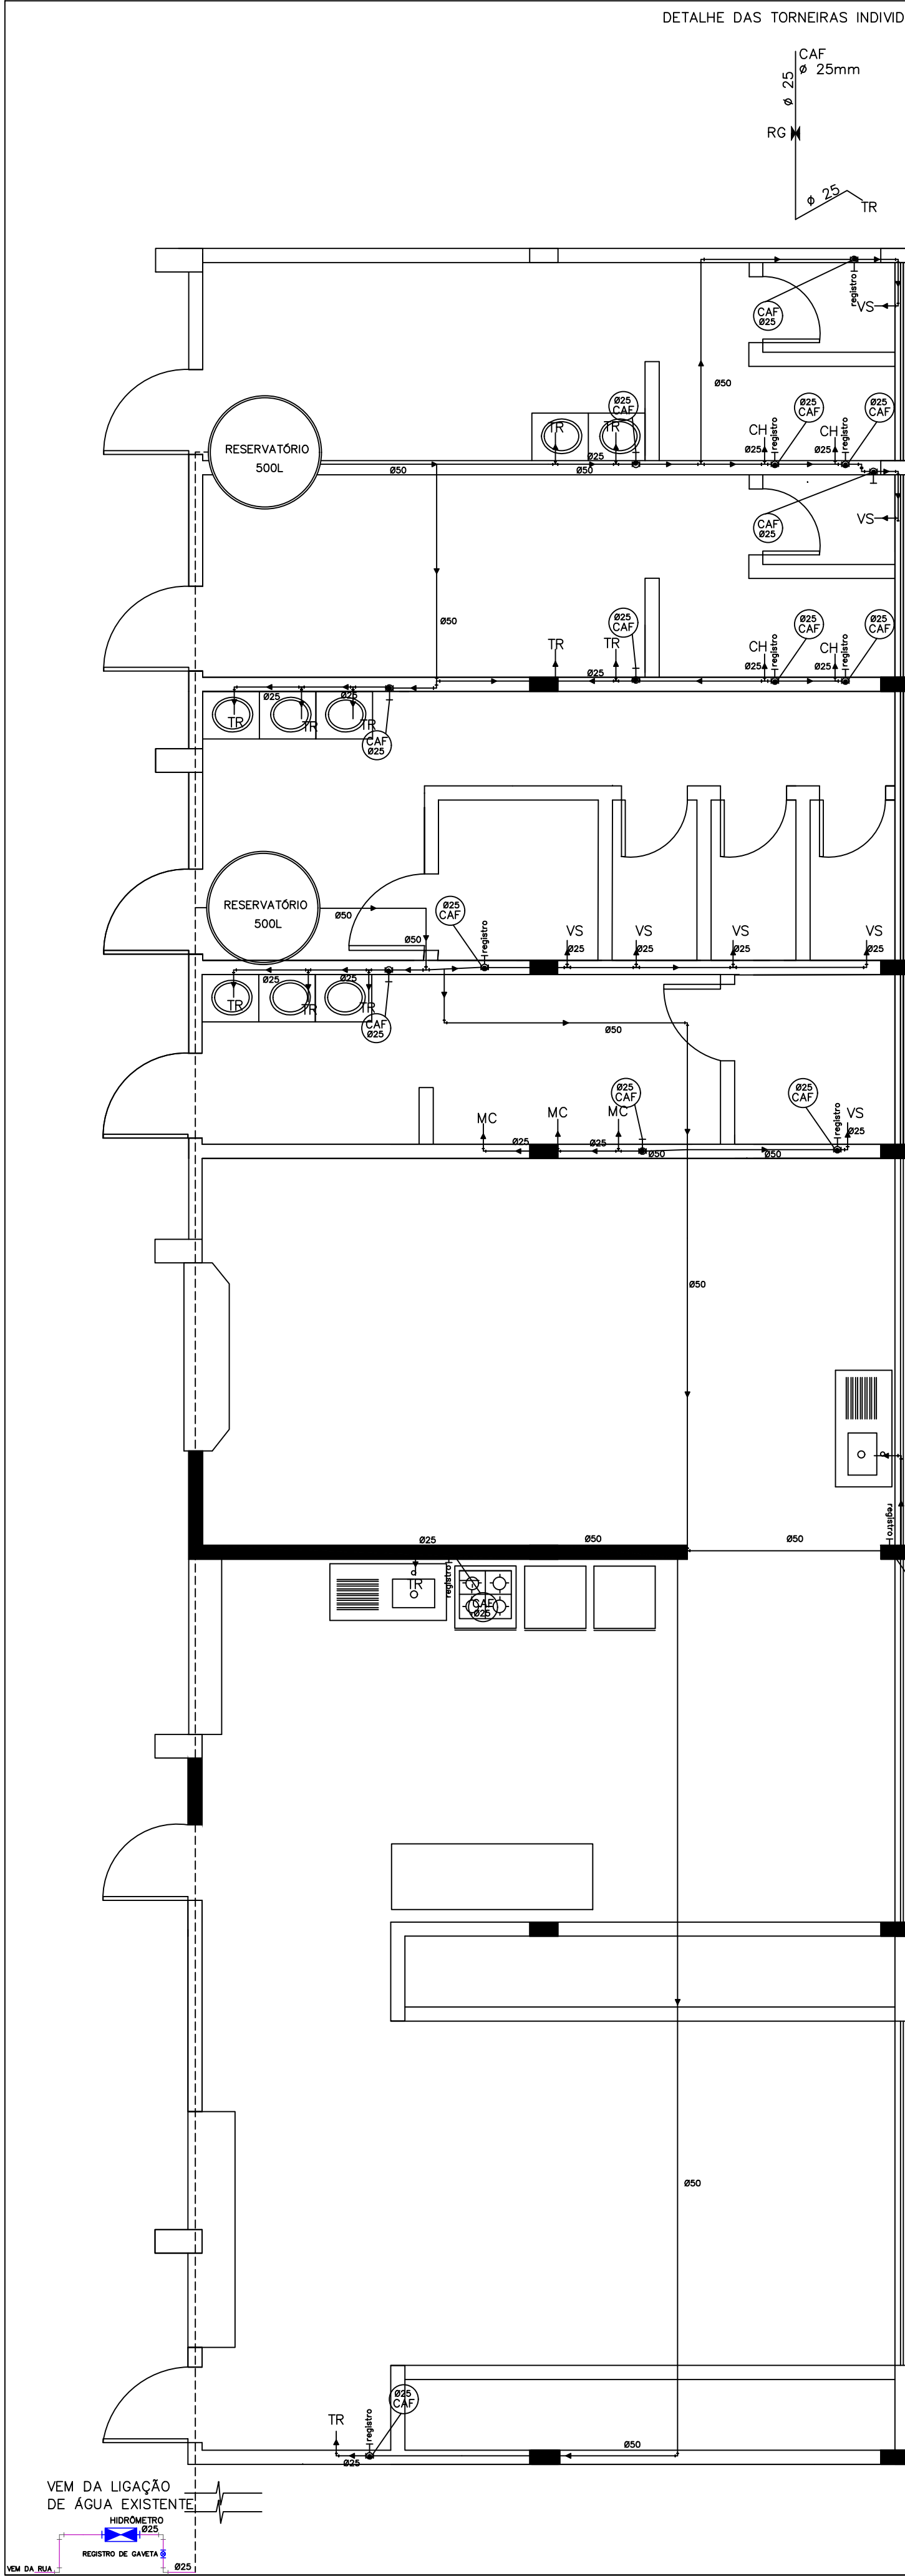


	PREFEITURA MUNICIPAL ARROIO DO MEIO / RS. ADMINISTRAÇÃO : 2017 – 2020 RUA MONSENHOR JACOB SEGER – 186 – FONE 051-3716-1166 ARROIO DO MEIO – RS.		
RESP. PROJETO E EXECUÇÃO : FELIPE AREND PREDIGER ENGENHEIRO CIVIL CREA/RS 201636 PRÓPRIETÁRIO : KLAUS WERNER SCHNACK PREFEITO MUNICIPAL	NOME: AMPLIAÇÃO QUADRA ESPERANÇA DE RUI BARBOSA ENDEREÇO: Estrada Vicinal para Canudos, Rui Barbosa, Arroio do Meio		
PRANCHA : PROJETO DE INSTALAÇÕES HIDRÁULICAS			
DESENHO : FELIPE	DATA : OUTUBRO/2018	ESCALAS : 1/50	ÁREA : 179,54m2

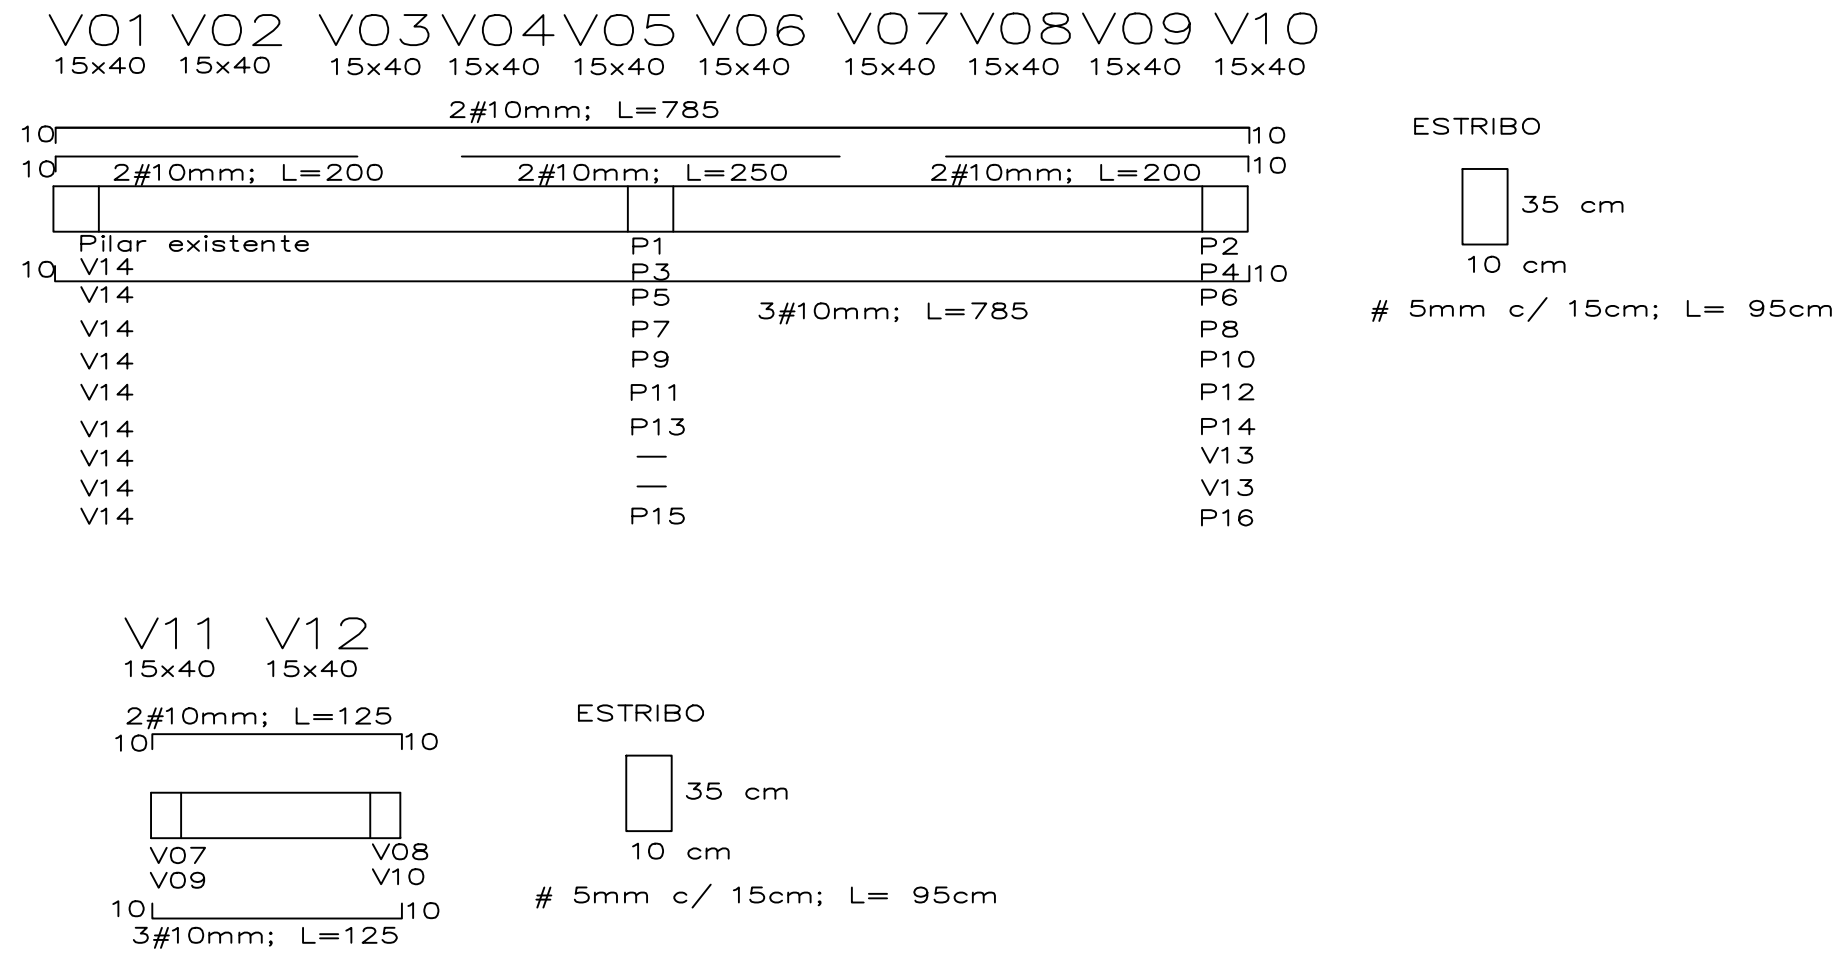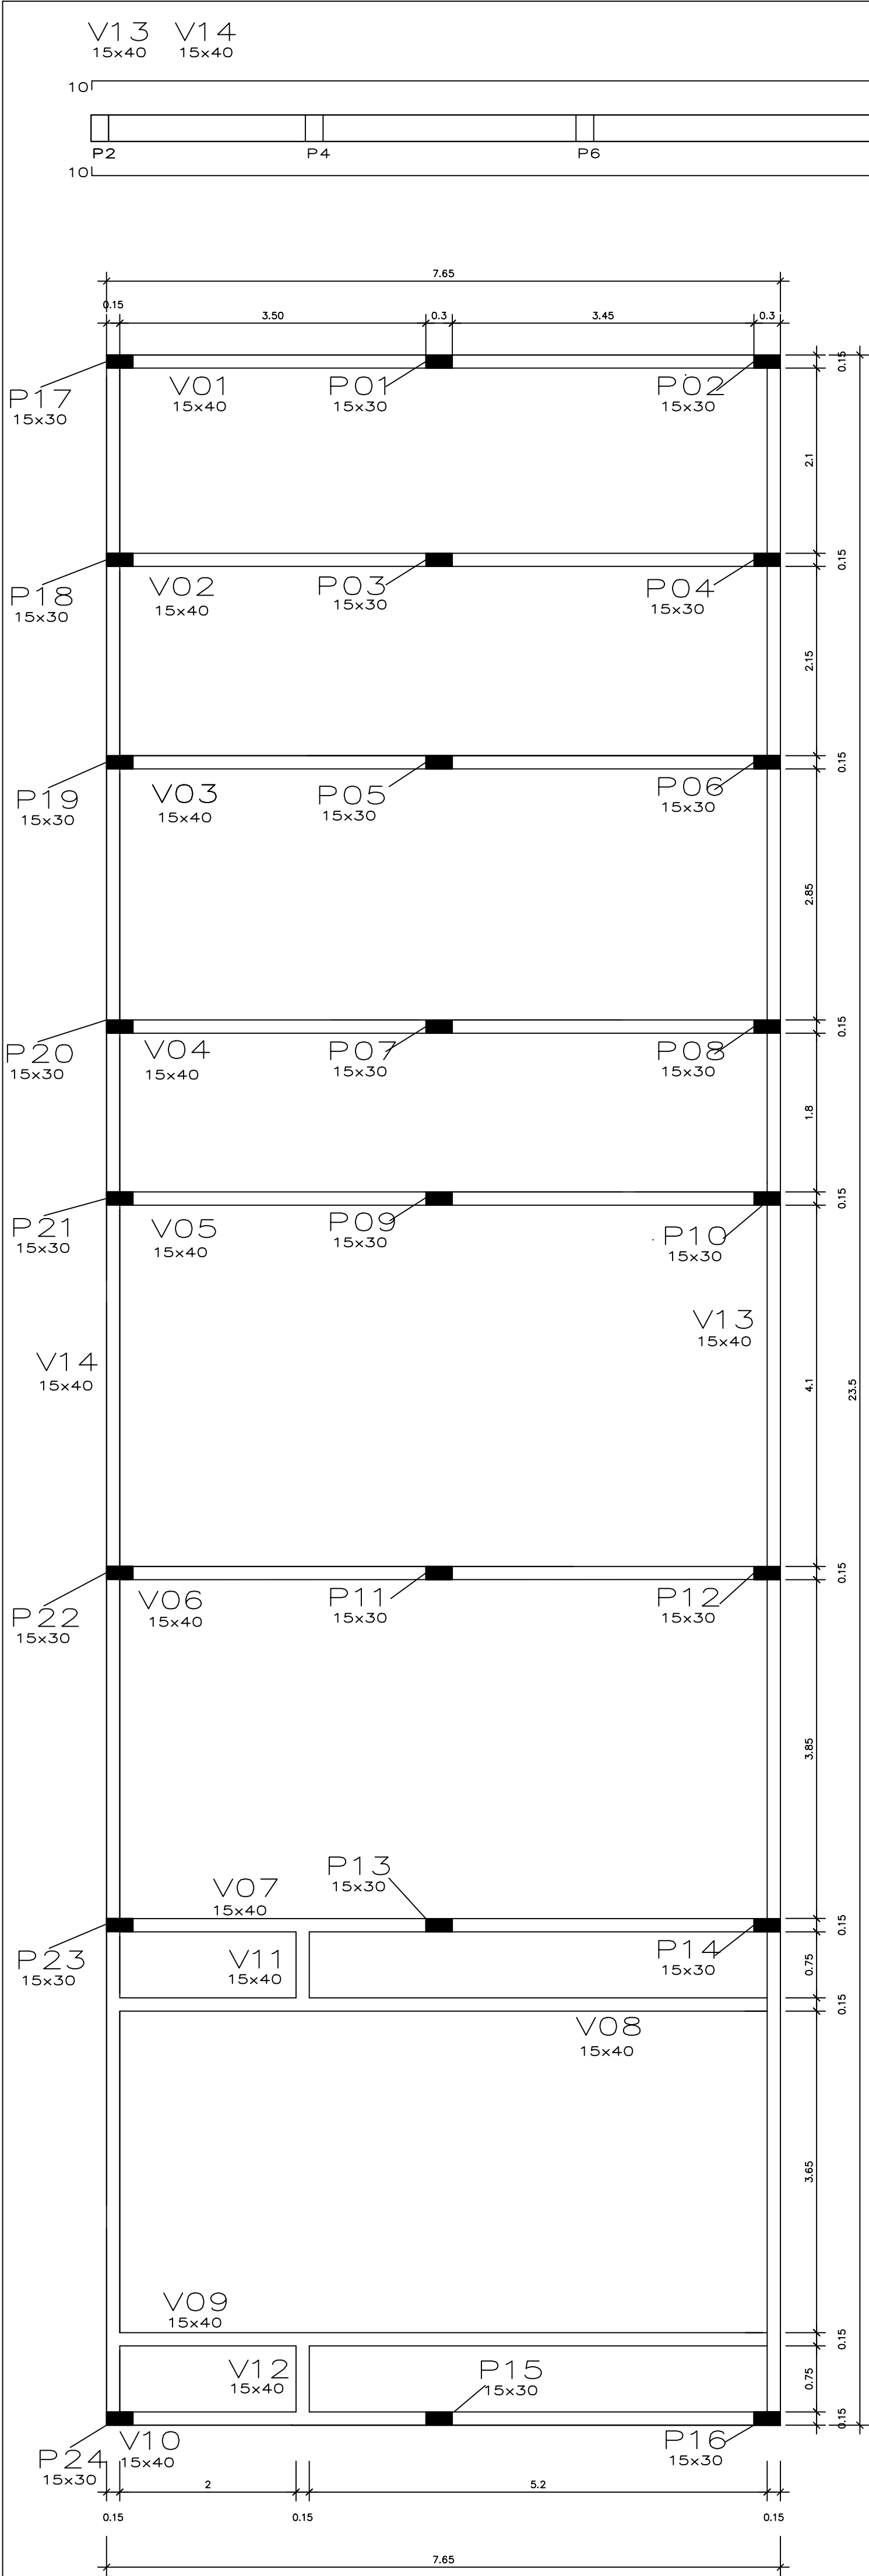

	PREFEITURA MUNICIPAL ARROIO DO MEIO / RS.	
	ADMINISTRAÇÃO : 2017 – 2020	
RUA MONSENHOR JACOB SEGER – 186 – FONE 051-3716-1166		
ARROIO DO MEIO – RS.		
RESP. PROJETO E EXECUÇÃO : FELIPE AREND PREDIGER ENGENHEIRO CIVIL, CREA/RS 201636	NOME: AMPLIAÇÃO QUADRA ESPERANÇA DE RUI BARBOSA	
PROPRIETÁRIO : KLAUS WERNER SCHNACK PREFEITO MUNICIPAL	ENDEREÇO: Estrada Vicinal para Canudos, Rui Barbosa, Arroio do Meio	
PRANCHA : PROJETO ESTRUTURAL TERREO		
DESENHO : FELIPE	DATA : OUTUBRO/2018	ESCALAS : 1/50
ÁREA : 179,54m2		

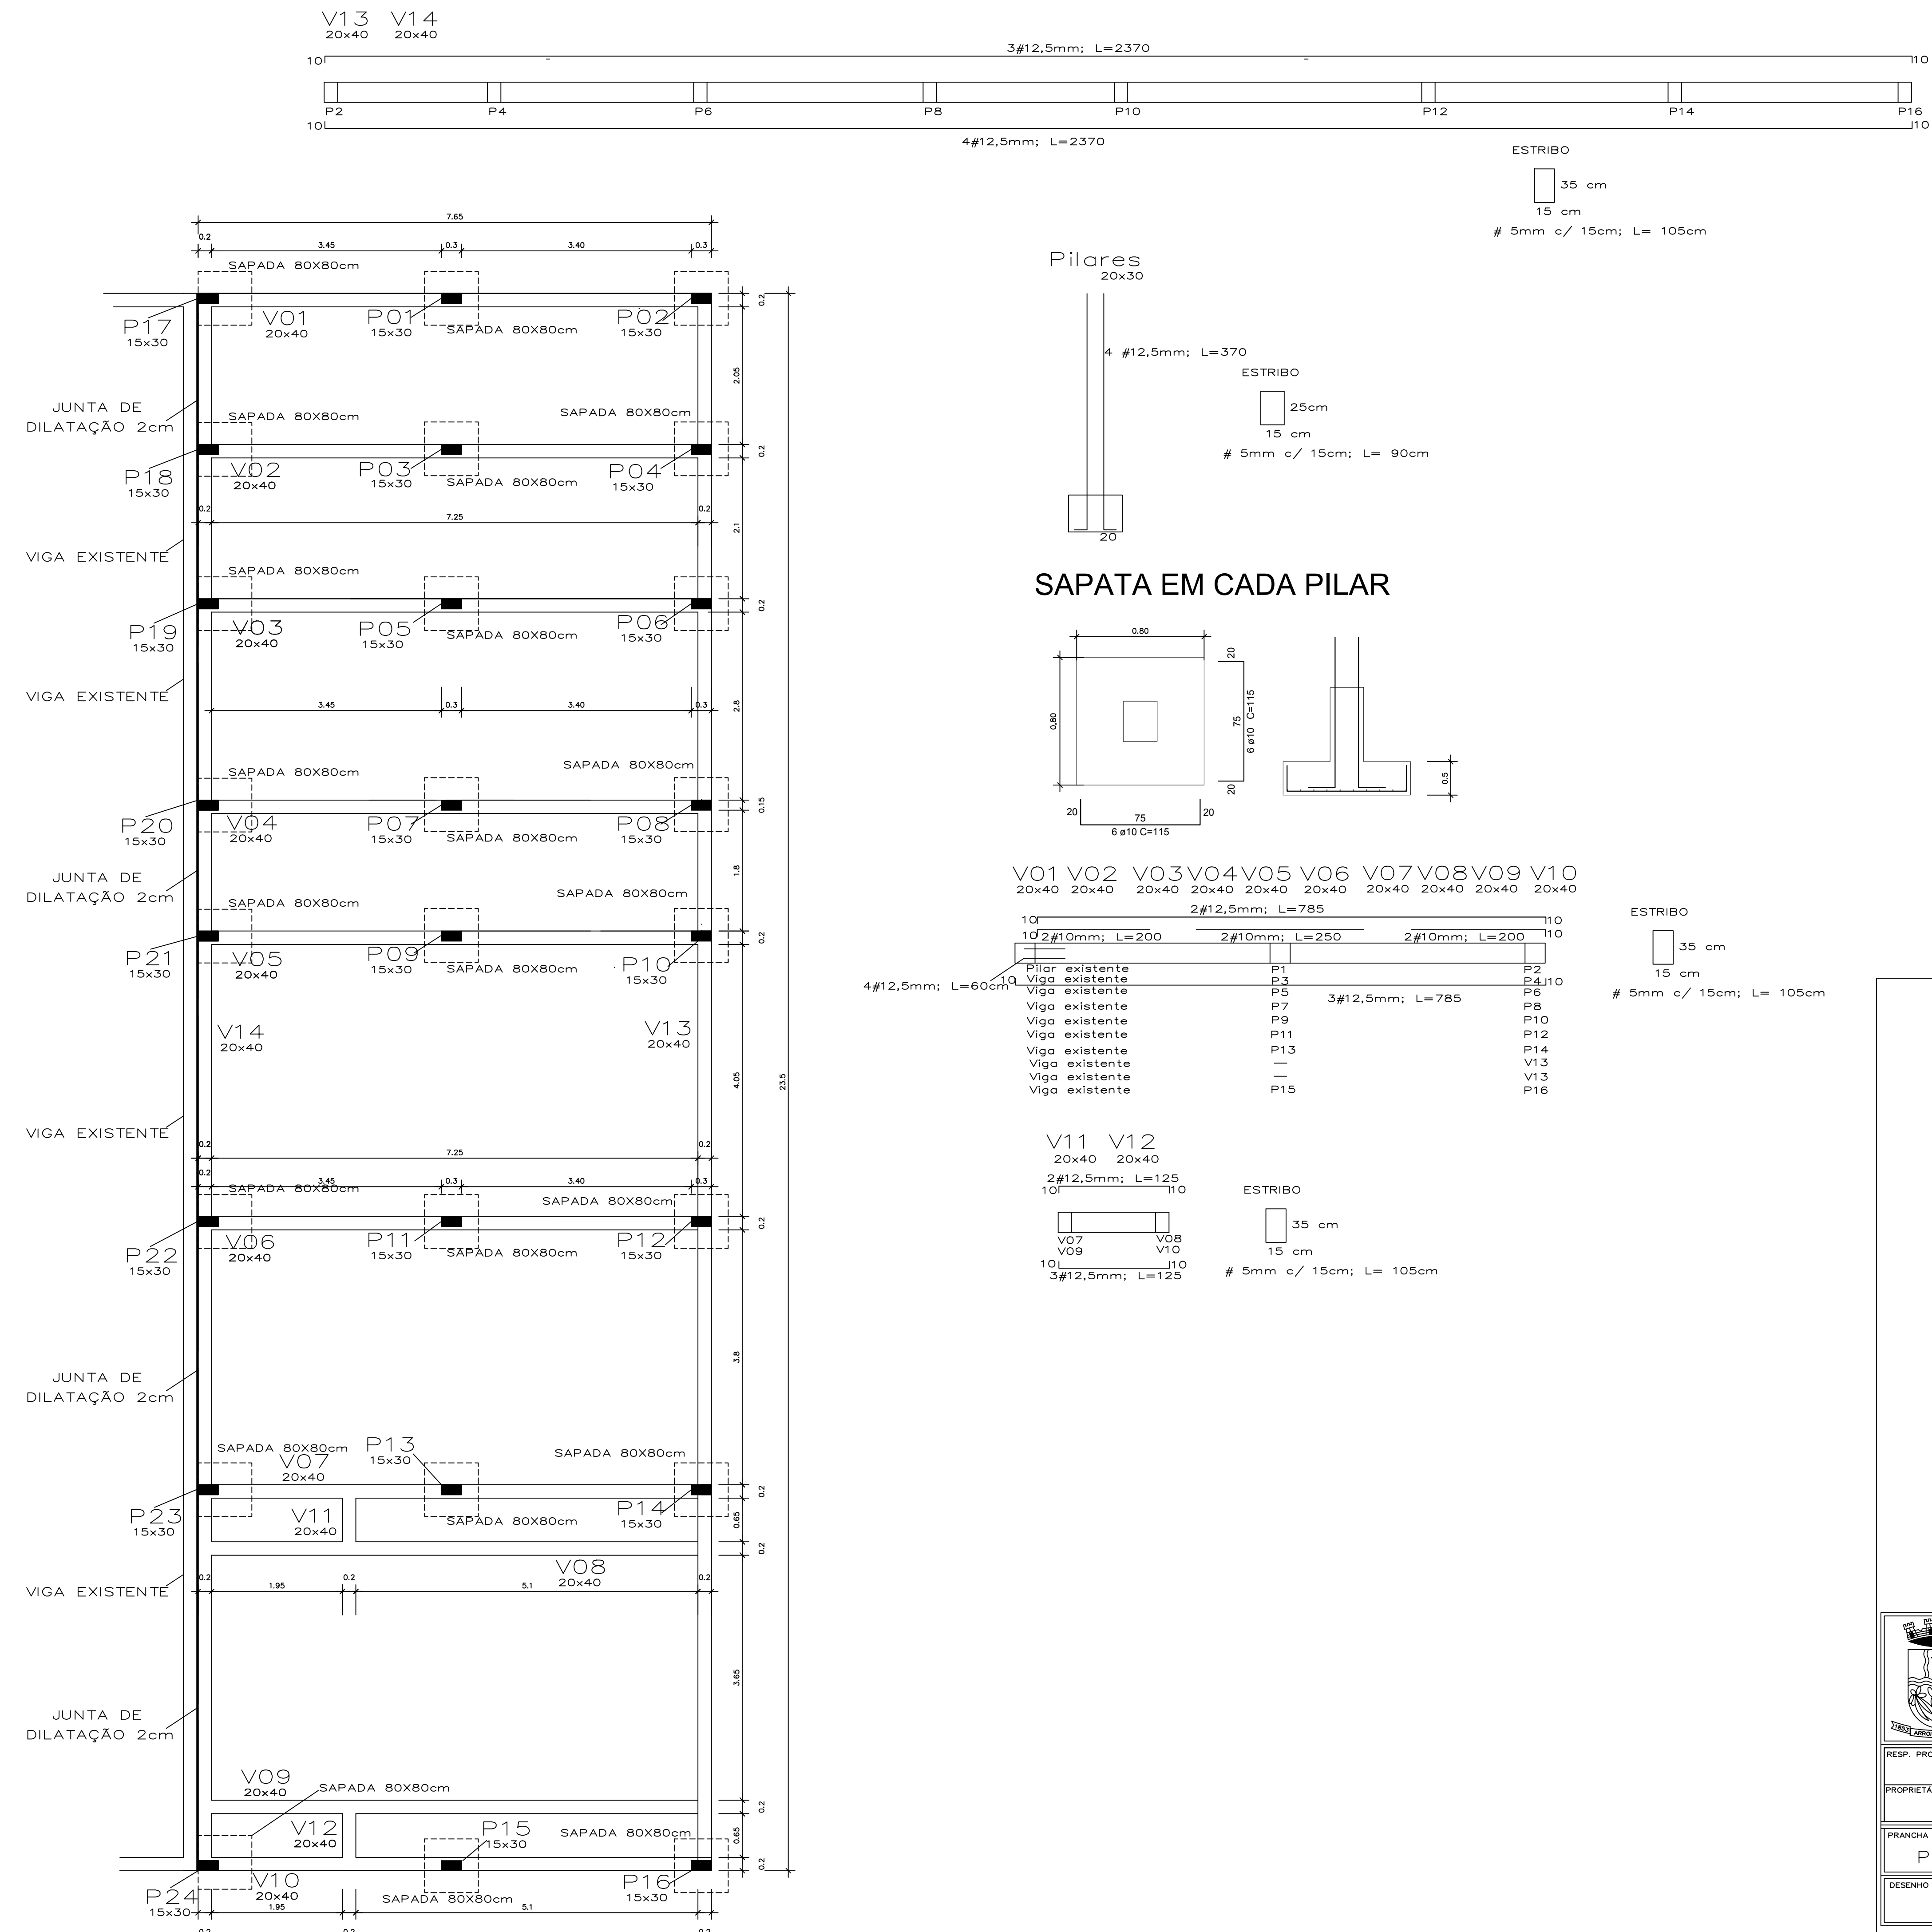

		PREFEITURA MUNICIPAL ARROIO DO MEIO / RS.	
ADMINISTRAÇÃO :		2017 - 2020	
RUA MONSENHOR JACOB SEGER - 186 - FONE 051-3716-1166		ARROIO DO MEIO - RS.	
RESP. PROJETO E EXECUÇÃO :	NOME: AMPLIAÇÃO QUADRA		
FELIPE AREND FREIDERER	ESPERANÇA DE RUI BARBOSA		
PROPRIETÁRIO :	ENDEREÇO:		
KLAUS WERNER SCHNACK	Estrada Vicinal para Canudos, Rui Barbosa,		
PROF. MATEMÁTICA	Arroio do Meio.		
PRONCHIA :			
PROJETO ESTRUTURAL FUNDAÇÕES			
DESENHADO :	DATA :	ESCALAS :	ÁREA :
FELIPE	OUTUBRO/2018	1/50	179,54m2

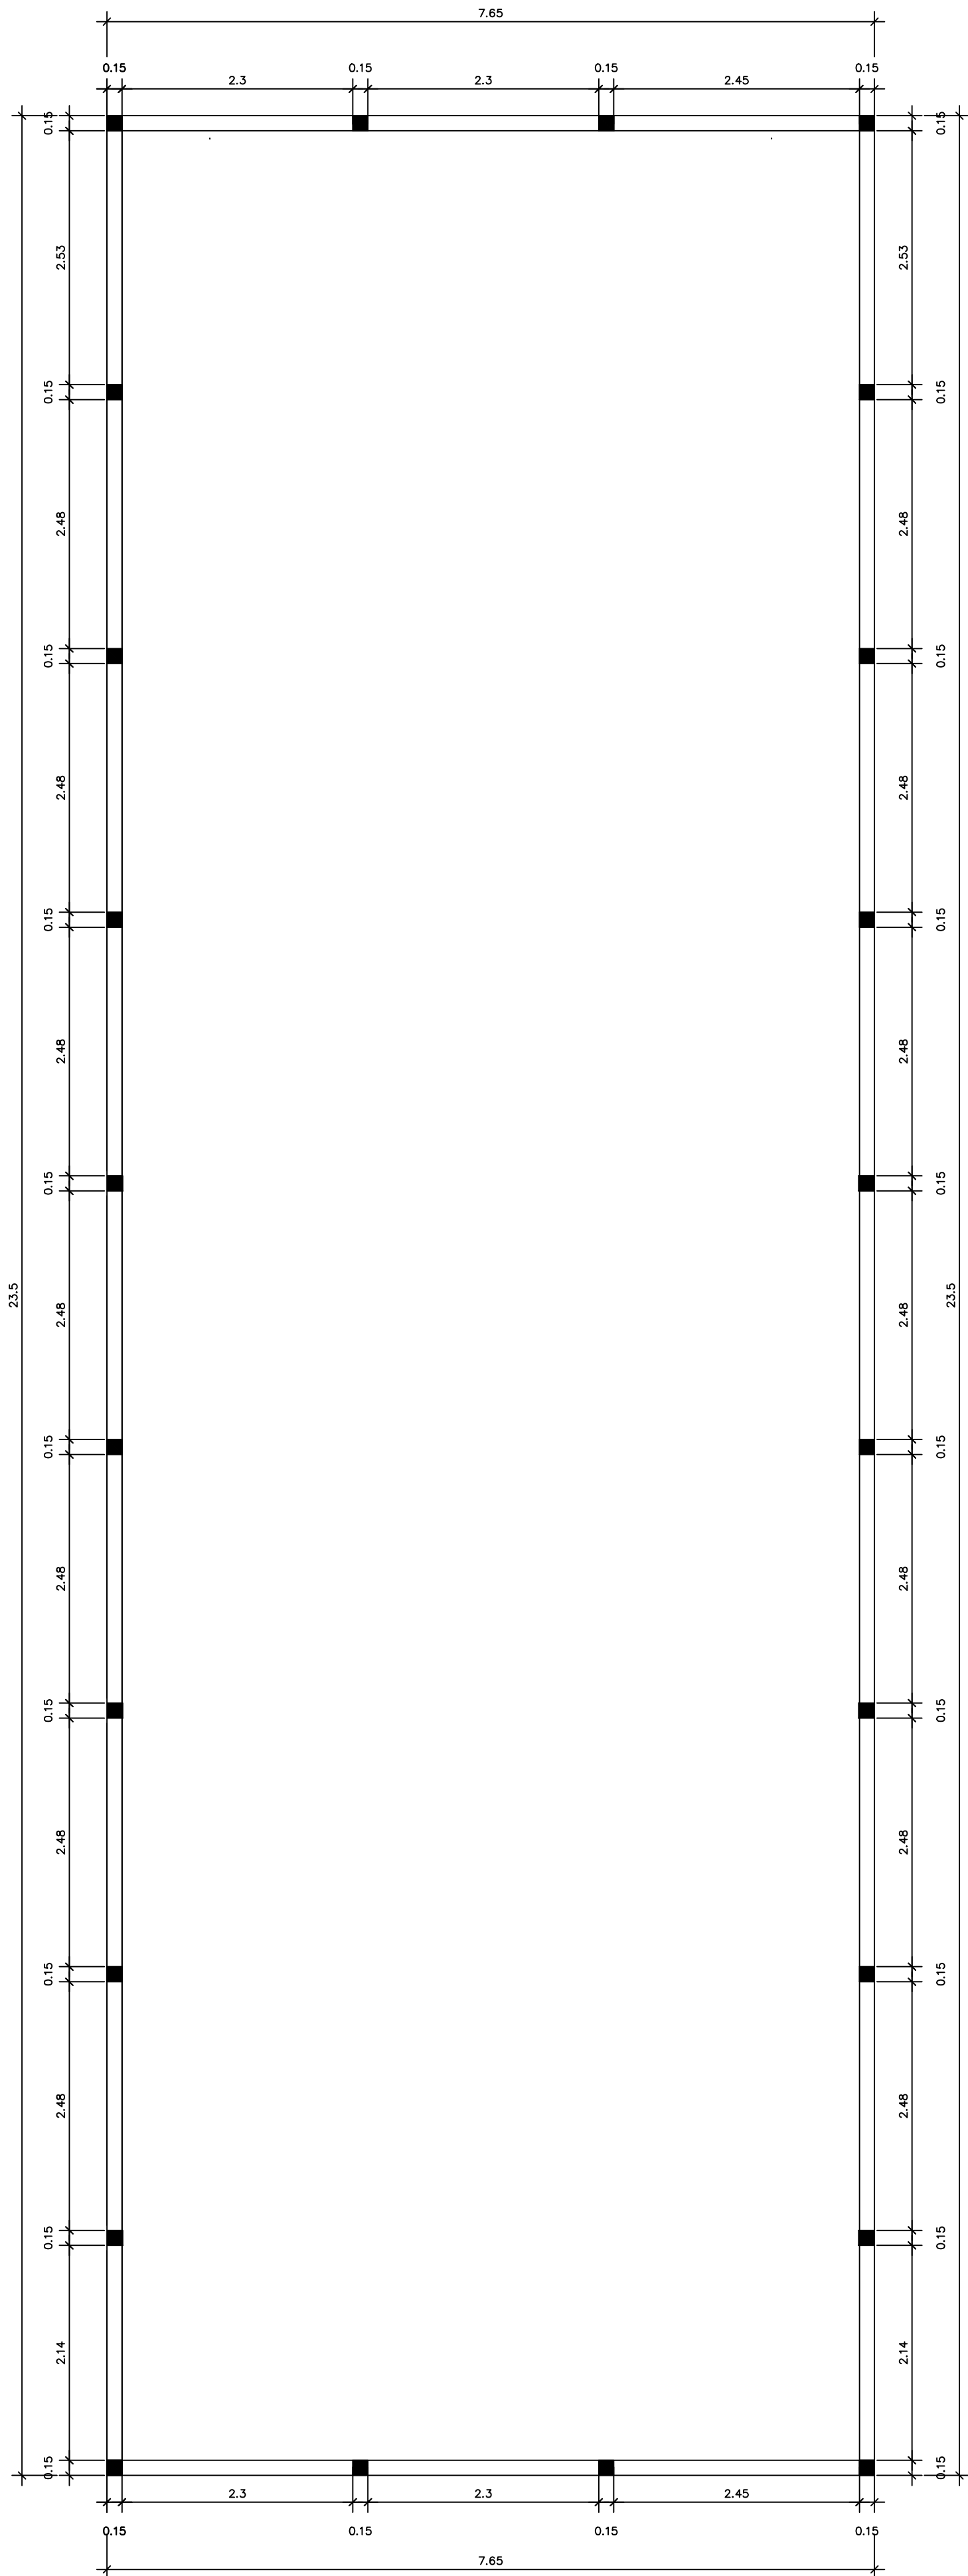

Pilaretes da pltibanda

4 #10mm; L= 115

20

ESTRIBO

10 cm

10 cm

5mm c/ 20cm;

cinta da platibanda

15x15

10

2#8mm;

110

P14

P15

10

2#8mm;


110


ESTRIBO

10 cm


10 cm

5mm c/ 20cm;

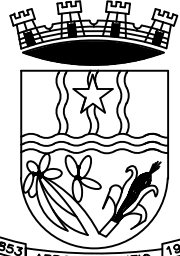
	PREFEITURA MUNICIPAL ARROIO DO MEIO / RS.		
	ADMINISTRAÇÃO : 2017 – 2020		
RUA MONSENHOR JACOB SEGER – 186 – FONE 051–3716–1166 ARROIO DO MEIO – RS.			
RESP. PROJETO E EXECUÇÃO :	NOME: AMPLIAÇÃO QUADRA		
FELIPE AREND PREDIGER ENGENHEIRO CIVIL CREA/RS 201636	ESPERANÇA DE RUI BARBOSA		
PROPRIETÁRIO :	ENDEREÇO:		
KLAUS WERNER SCHNACK PREFEITO MUNICIPAL	Estrada Vicinal para Canudos, Rui Barbosa, Arroio do Meio		
PRANCHA :			
PROJETO ESTRUTURAL COBERTURA			
DESENHO :	DATA :	ESCALAS :	ÁREA :
FELIPE	OUTUBRO/2018	1/50	179,54m2

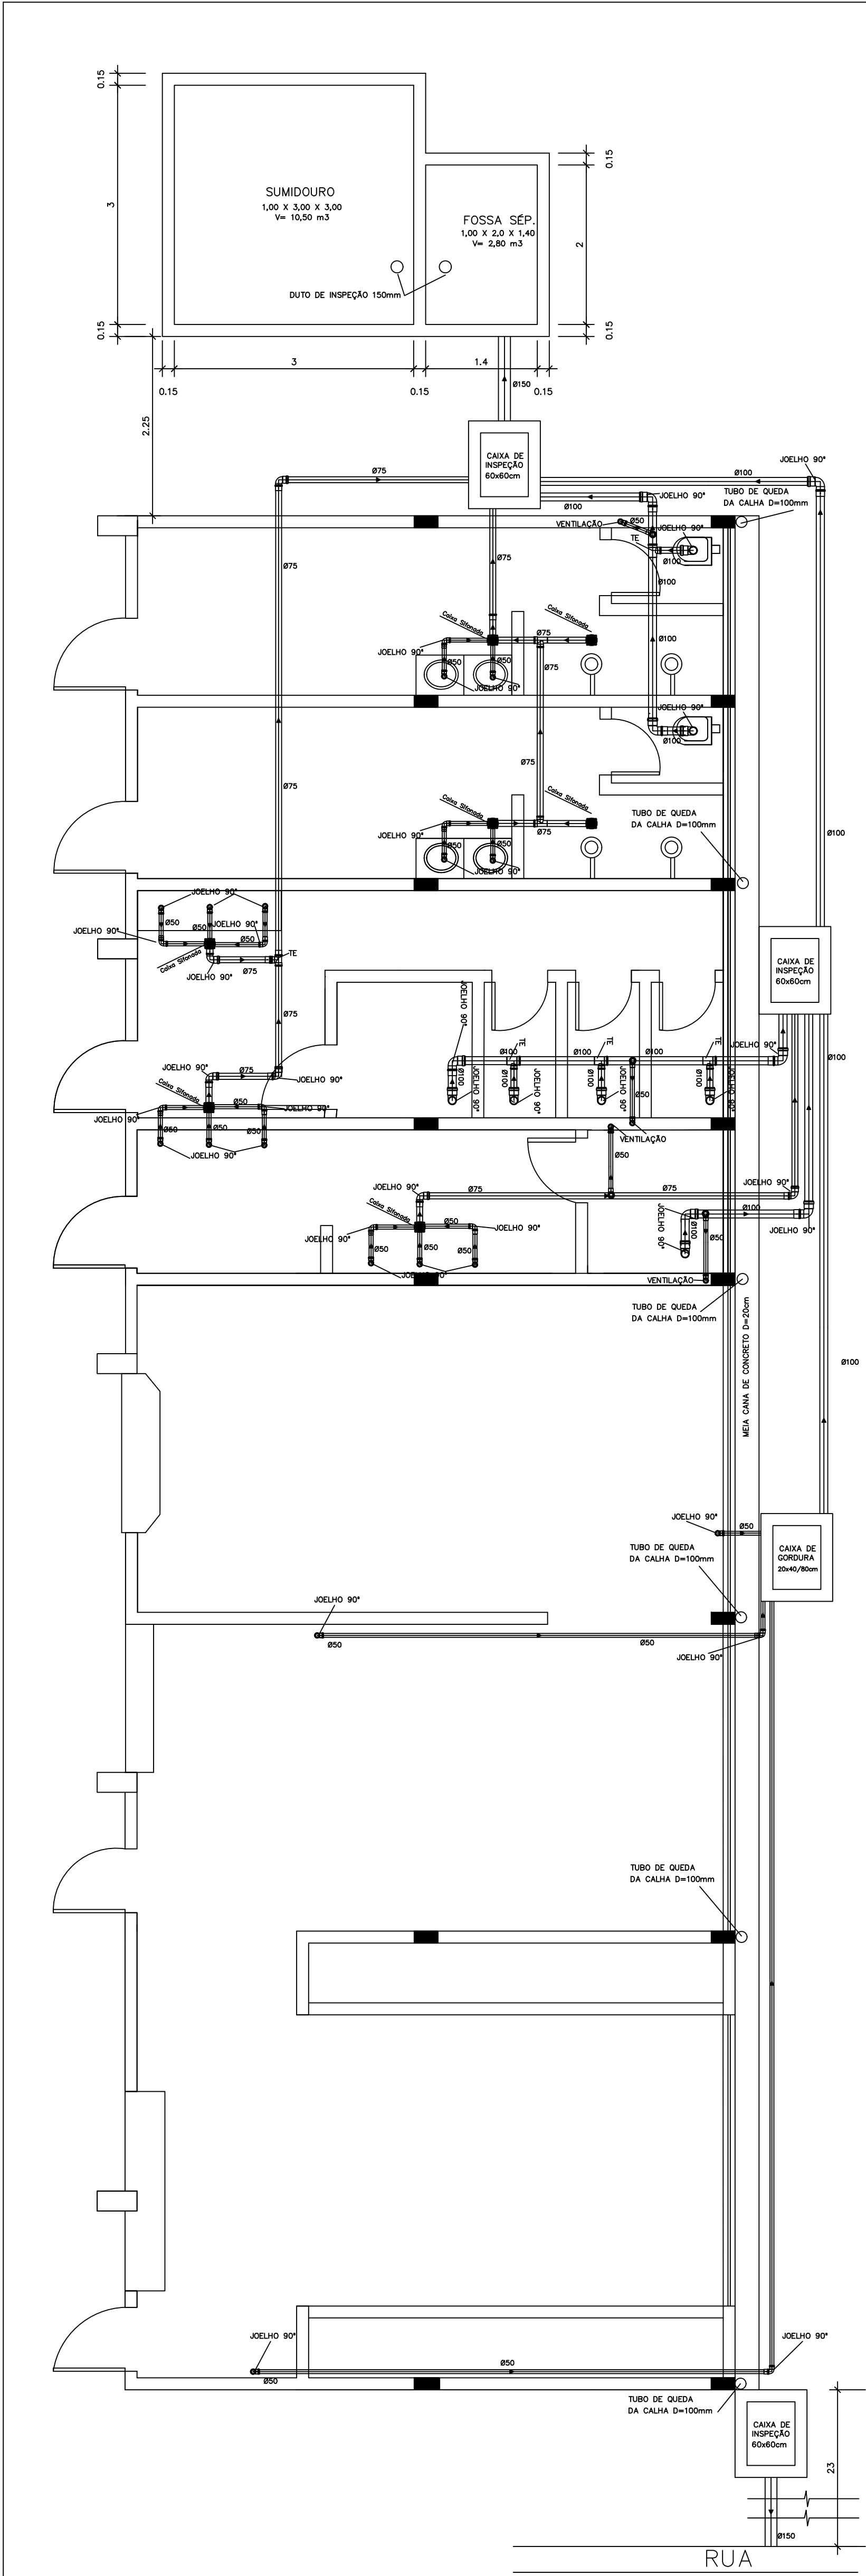

DETALHE TUBO DE QUEDA DA CALHA

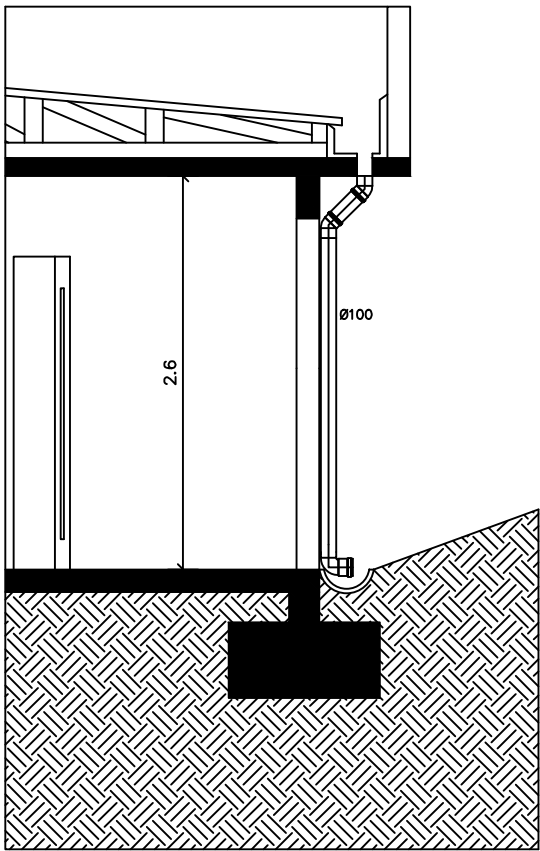


				PREFEITURA MUNICIPAL ARROIO DO MEIO / RS.			
ADMINISTRAÇÃO :				2017 – 2020			
RUA MONSENHOR JACOB SEGER – 186 – FONE 051-3716-1166				ARROIO DO MEIO – RS.			
RESP. PROJETO E EXECUÇÃO :		FELIPE AREND PREDIGER ENGENHEIRO CIVIL CREA/RS 201636		NOME:		AMPLIAÇÃO QUADRA ESPERANÇA DE RUI BARBOSA	
PROPRIETÁRIO :		KLAUS WERNER SCHNACK PREFEITO MUNICIPAL		ENDEREÇO:		Estrada Vicinal para Canudos, Rui Barbosa, Arroio do Meio	
PRANCHA :							
PROJETO DE ESGOTO							
DESENHO :		FELIPE		DATA :		OUTUBRO/2018	
ESCALAS :		1/50		ÁREA :		179,54m²	

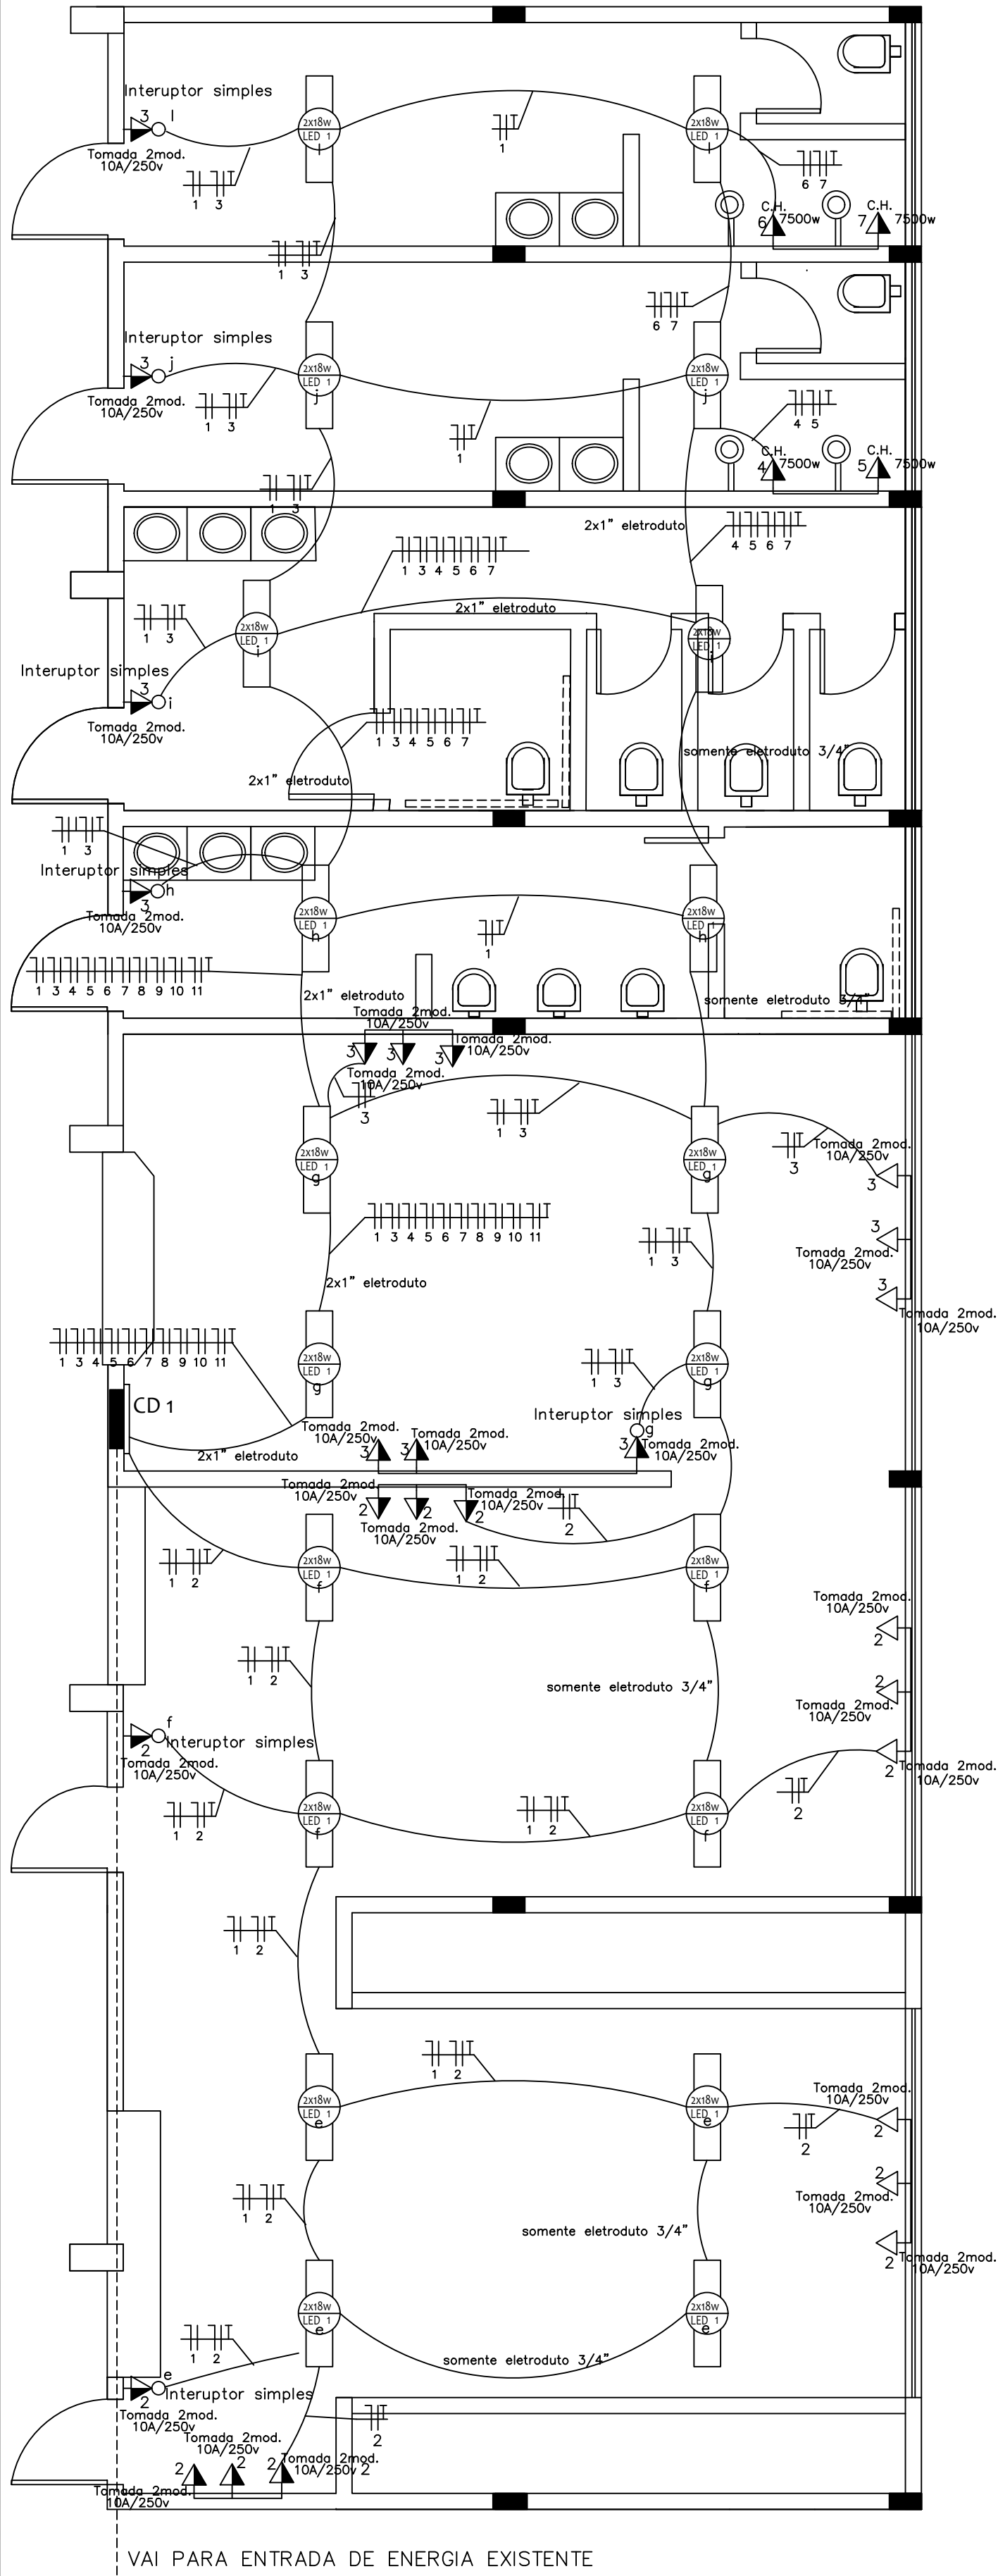


QUADRO DE CARGA - CD 1 e 2

ILUMINAÇÃO			TOMADA DE USO GERAL			T. USO ESPECÍFICO	CIRC.	COND.	DISJ.
Nº DE PTOS	P.U.(W)	P.T.(W)	Nº DE PTOS	P.U.(W)	P.T.(W)	APARELHO	P.(W)	mm2	
20	100	2000w						1	1,5 25
			14	100	2500			2	2,5 25
			13	100	2500			3	2,5 25
						CHUVEIRO	7500W	4	6,0 32
						CHUVEIRO	7500W	5	6,0 32
						CHUVEIRO	7500W	6	6,0 32
						CHUVEIRO	7500W	7	6,0 32
Aterramento em todas tomadas									
		2000w			5000w			6000w	
TOTAL DE CARGA INSTALADA= 67000W									

DETALHE DA DISTÂNCIA P/ ENTRADA DE ENERGIA

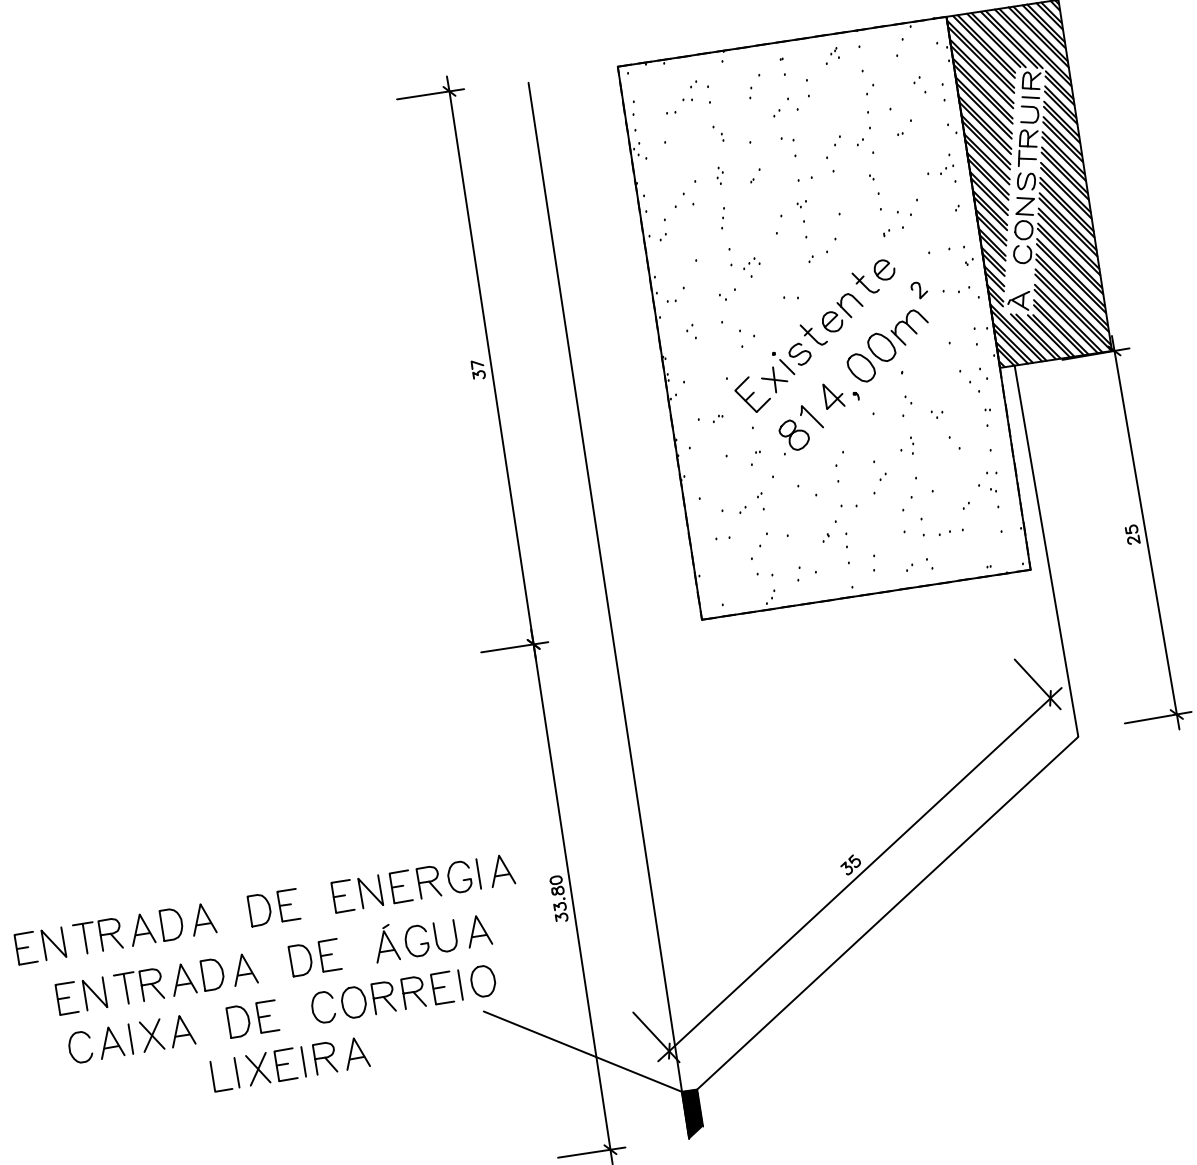

ENTRADA DE ENERGIA EXISTENTE

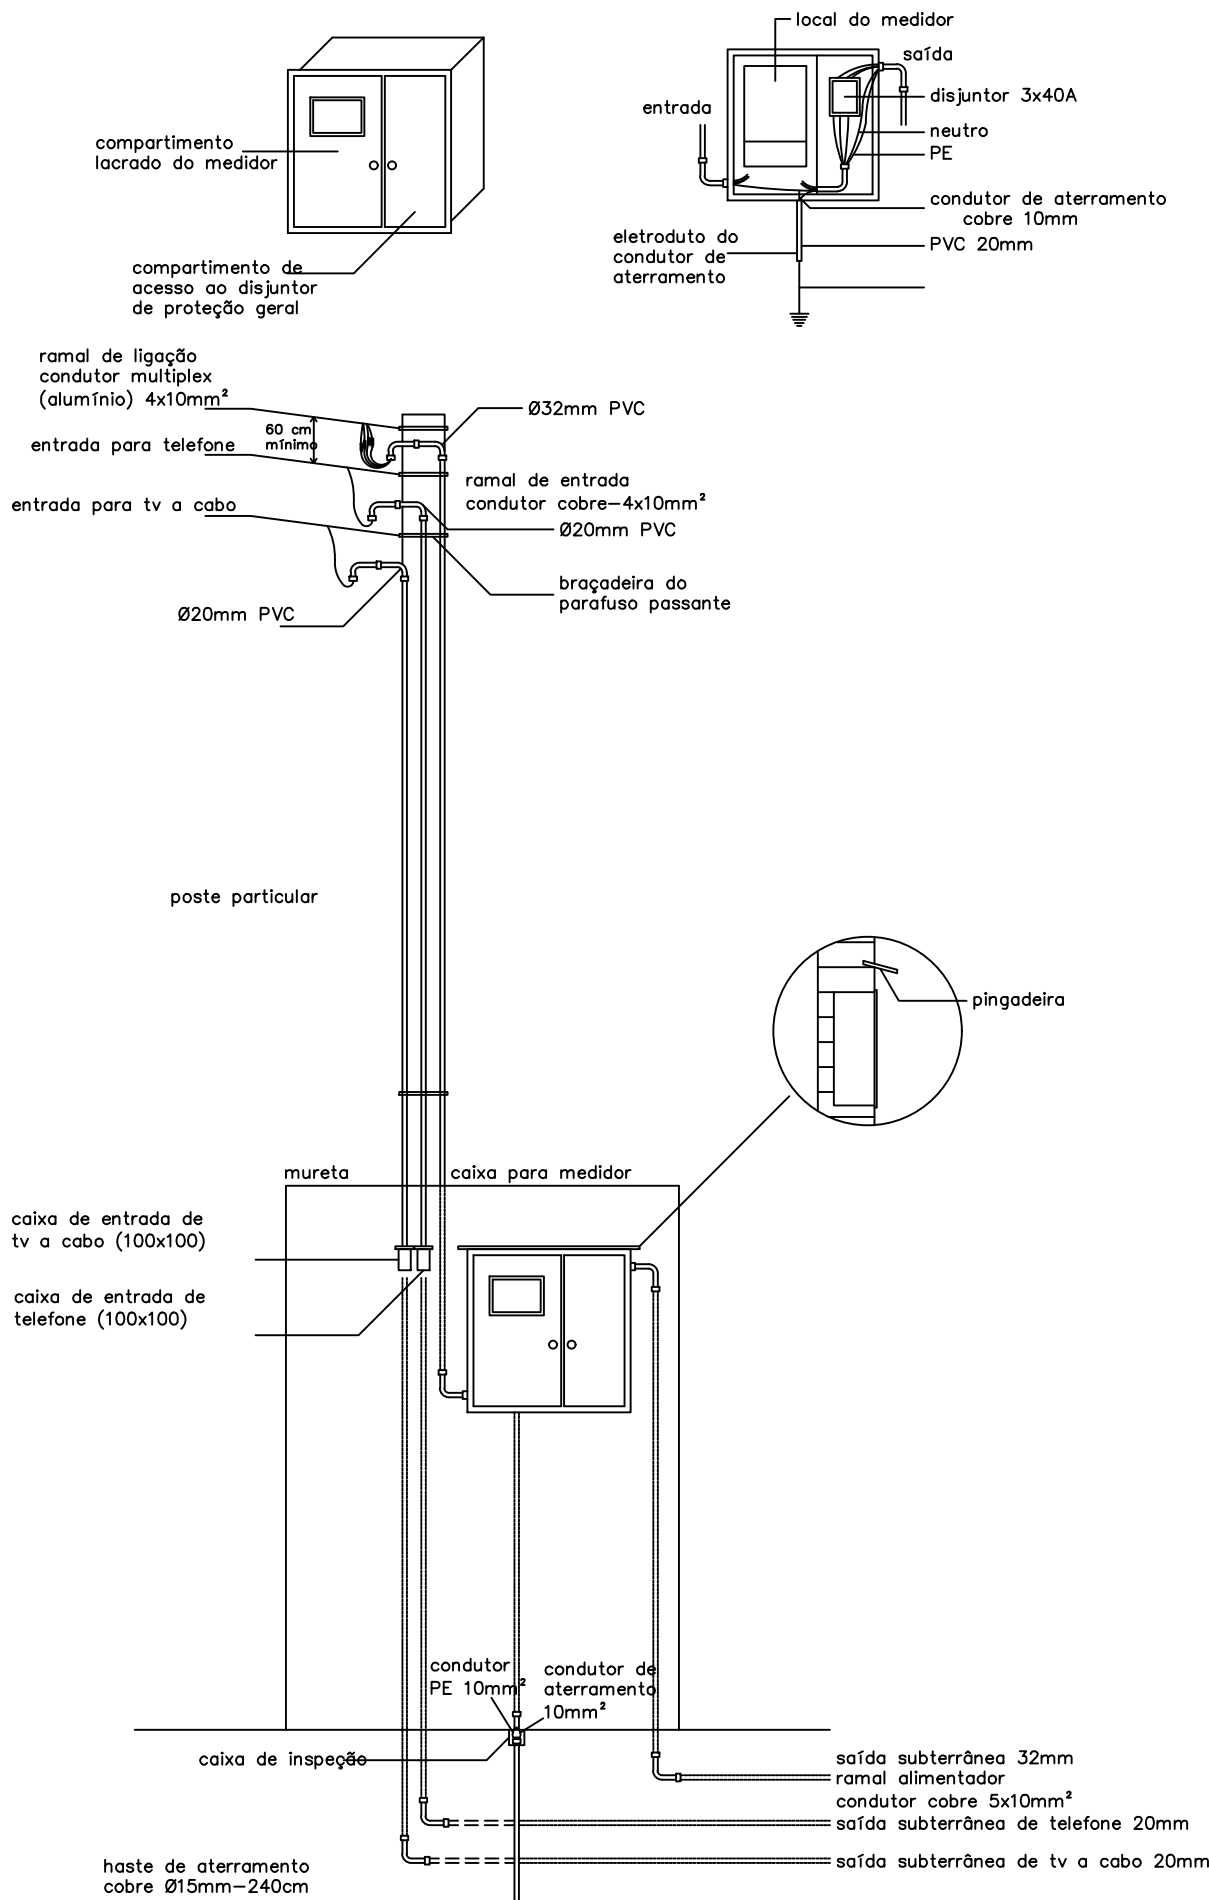

SÍMBOLO	DISCRIMINAÇÃO	ALTURA (m)	CAIXA (mm)
⊙	Ponto de luz incandescente no teto	pé direito	ortogonal 100x100
⊙	Ponto de luz led na teto	pé direito	ortogonal 100x100
⊙	Ponto de luz incandescente na parede	2,00	50x50
⊙	Ponto de luz incad.com tomada bipolar	2,00	100x50
⊙	Interuptor de uma seção	1,20	100x50
⊙	Interuptor de duas seções	1,20	100x50
⊙	Interuptor de três seções	1,20	100x50
⊙	Interuptor simples + Interuptor paralelo	1,20	100x50
⊙	2 Interuptores paralelo	1,20	100x50
⊙	Interuptor simples e 2 Interuptores paralelo	1,20	100x50
⊙	Interuptor intermediário (cruz)	0,90	100x50
⊙	Interuptor paralelo (hotel)	1,20	100x50
⊙	Interuptor de presença	1,20	100x50
⊙	Tomada bipola comum na parede	1,20	100x50
⊙	Tomada bipolar comum alta na parede	1,20	100x50
⊙	PORTEIRO ELETRONICO	1,20	100x50
⊙	Tomada Especial com potência indicada ao lado	1,20	100x50
⊙	Tomada baixa seguida de tomada alta	1,20	100x50
⊙	Interuptor uma seção seguido p/tomada bip.	1,20	100x50
⊙	Interuptor de duas seções e tomada bip.com.baixa na	1,20	100x50
⊙	Interuptor simples e 2 Interuptores paralelo	1,20	100x50
⊙	Interuptor paralelo com tomada bip.baixa na parede	1,20	100x50
⊙	Telefone	0,30	100x50
⊙	espera p/TV	0,30	100x50
⊙	Ponto luz c/interup.presença	2,00	100x50
⊙	Condicionador de ar	1,80m	100x50

PREFEITURA MUNICIPAL
ARROIO DO MEIO / RS.

ADMINISTRAÇÃO :
2017 - 2020

RUA MONSENHOR JACOB SEGER - 186 - FONE 051-3716-1166
ARROIO DO MEIO - RS.


RESP. PROJETO E EXECUÇÃO :
FELIPE AREND PREDIGER
ENGENHEIRO CIVIL - CREA/RS - 201636

PROPRIETÁRIO :
KLAUS WERNER SCHNACK
PREFEITO MUNICIPAL


NOME: AMPLIAÇÃO QUADRA
ENDEREÇO: ESPERANÇA DE RUI BARBOSA
Estrada Vicinal para Canudos, Rui Barbosa,
Arroio do Meio

PRANCHA :
PLANTA ELÉTRICO


DESENHO : FELIPE	DATA : OUTUBRO/2018	ESCALAS : 1/50	ÁREA : 179,54m2
---------------------	------------------------	-------------------	--------------------

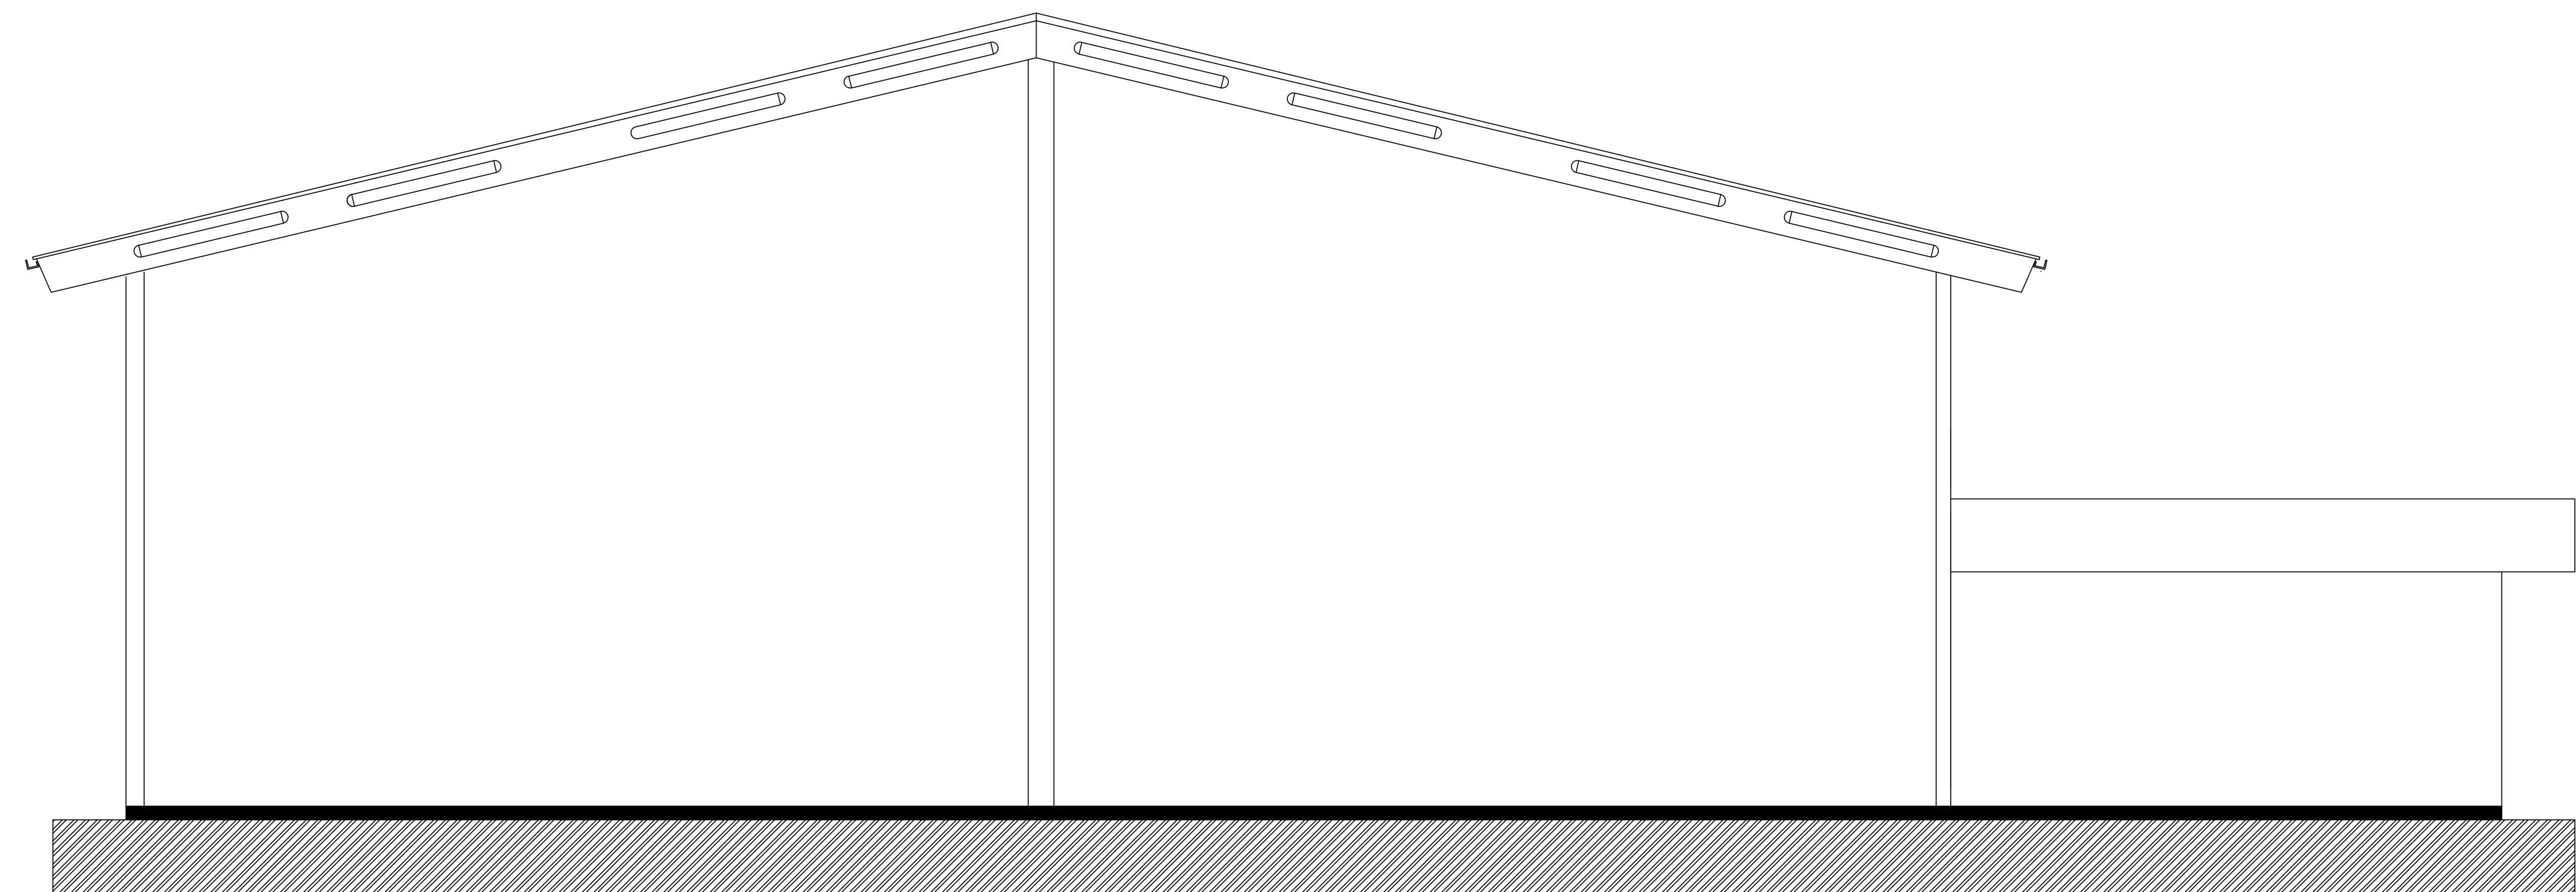


FACHADA

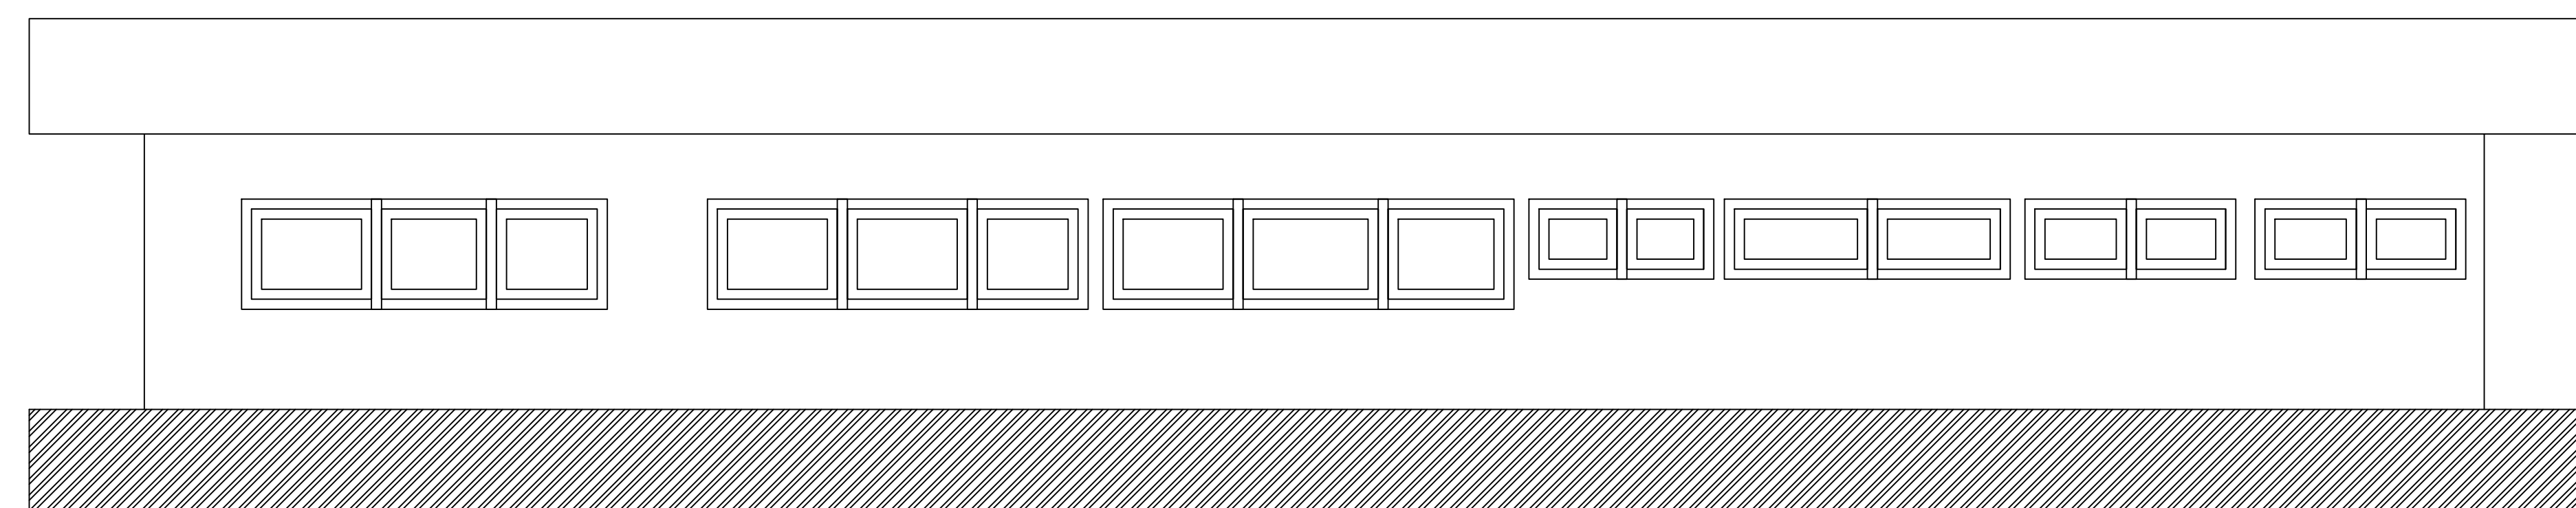


FACHADA

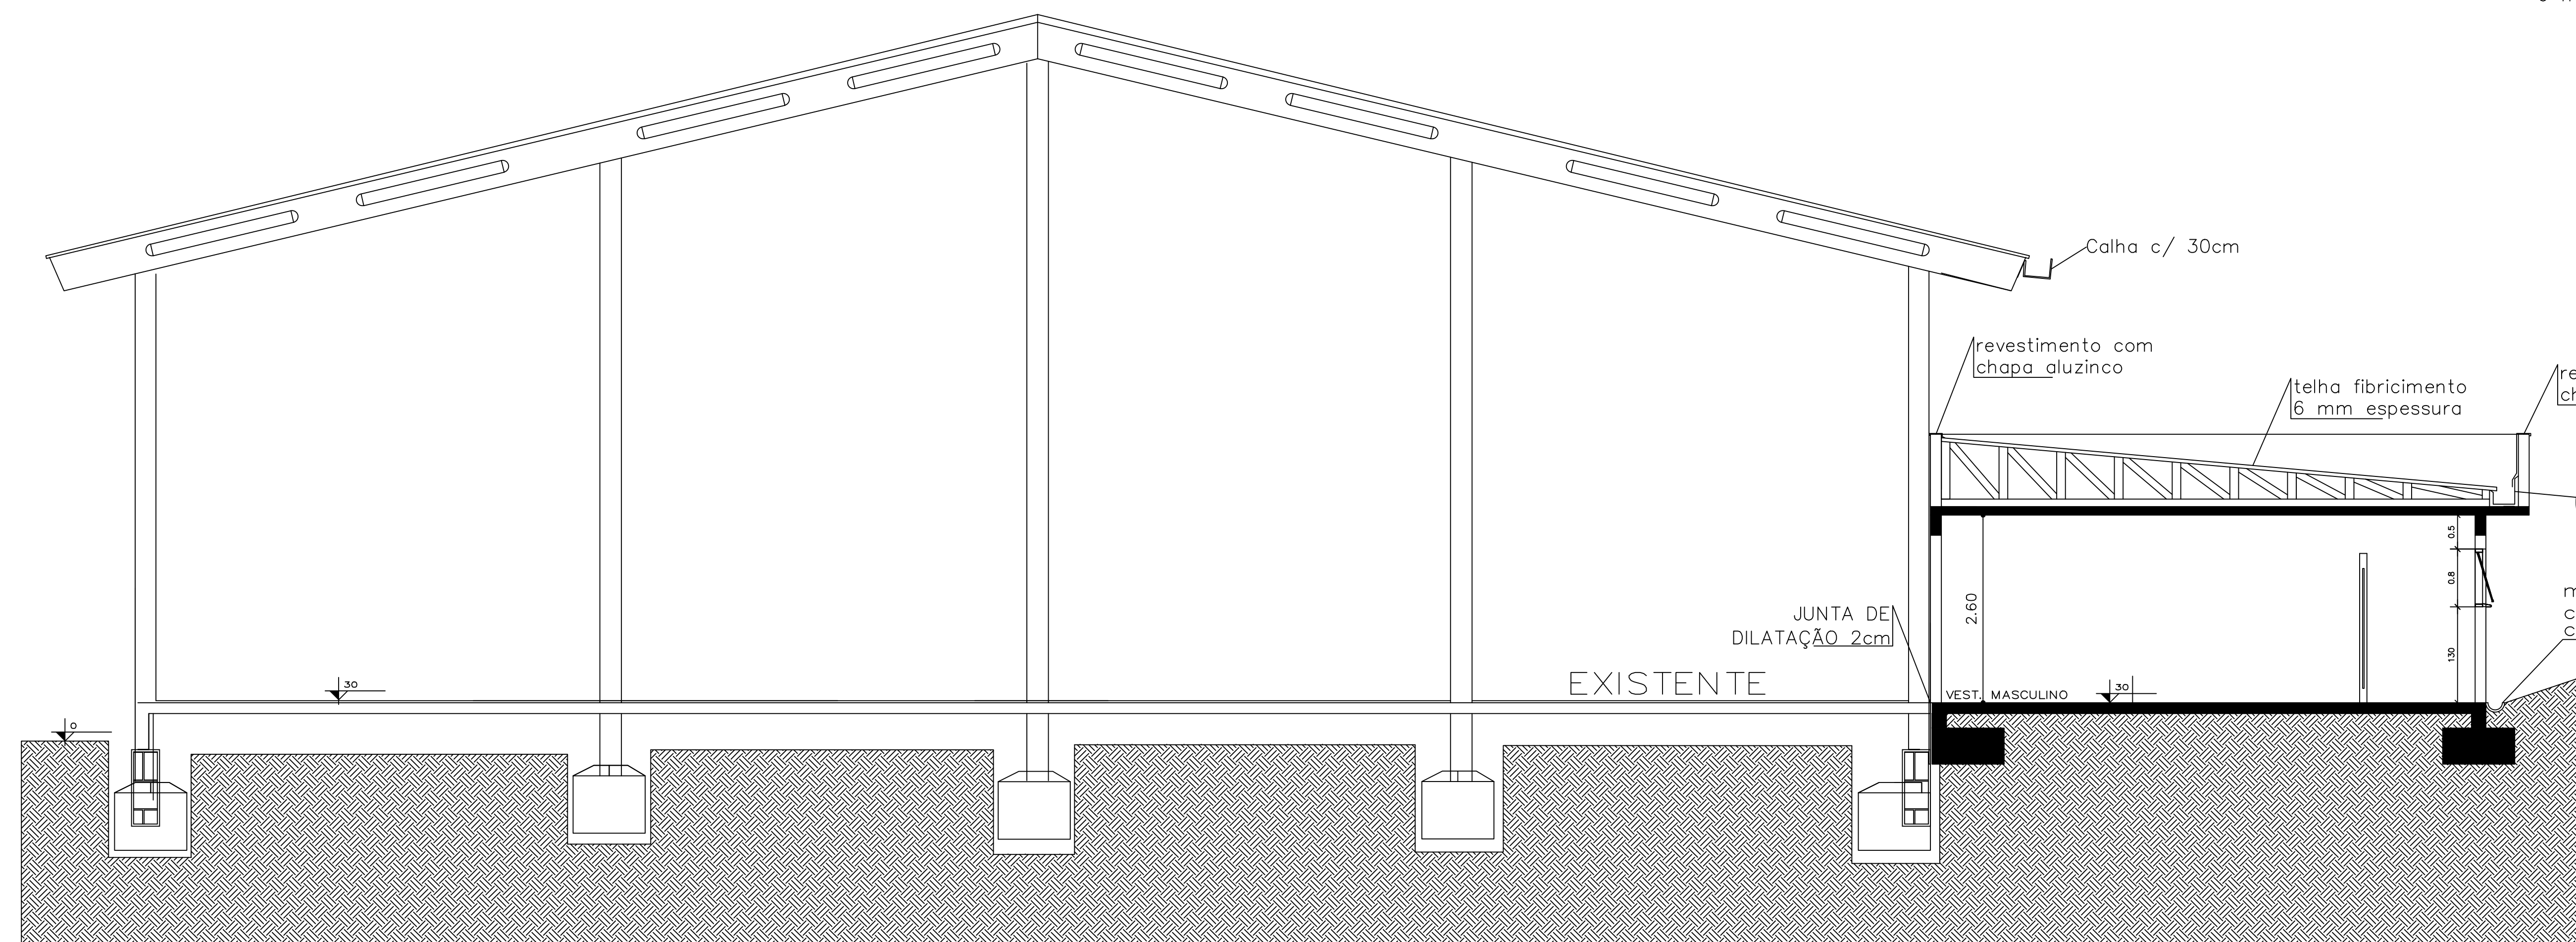


CORTE AA

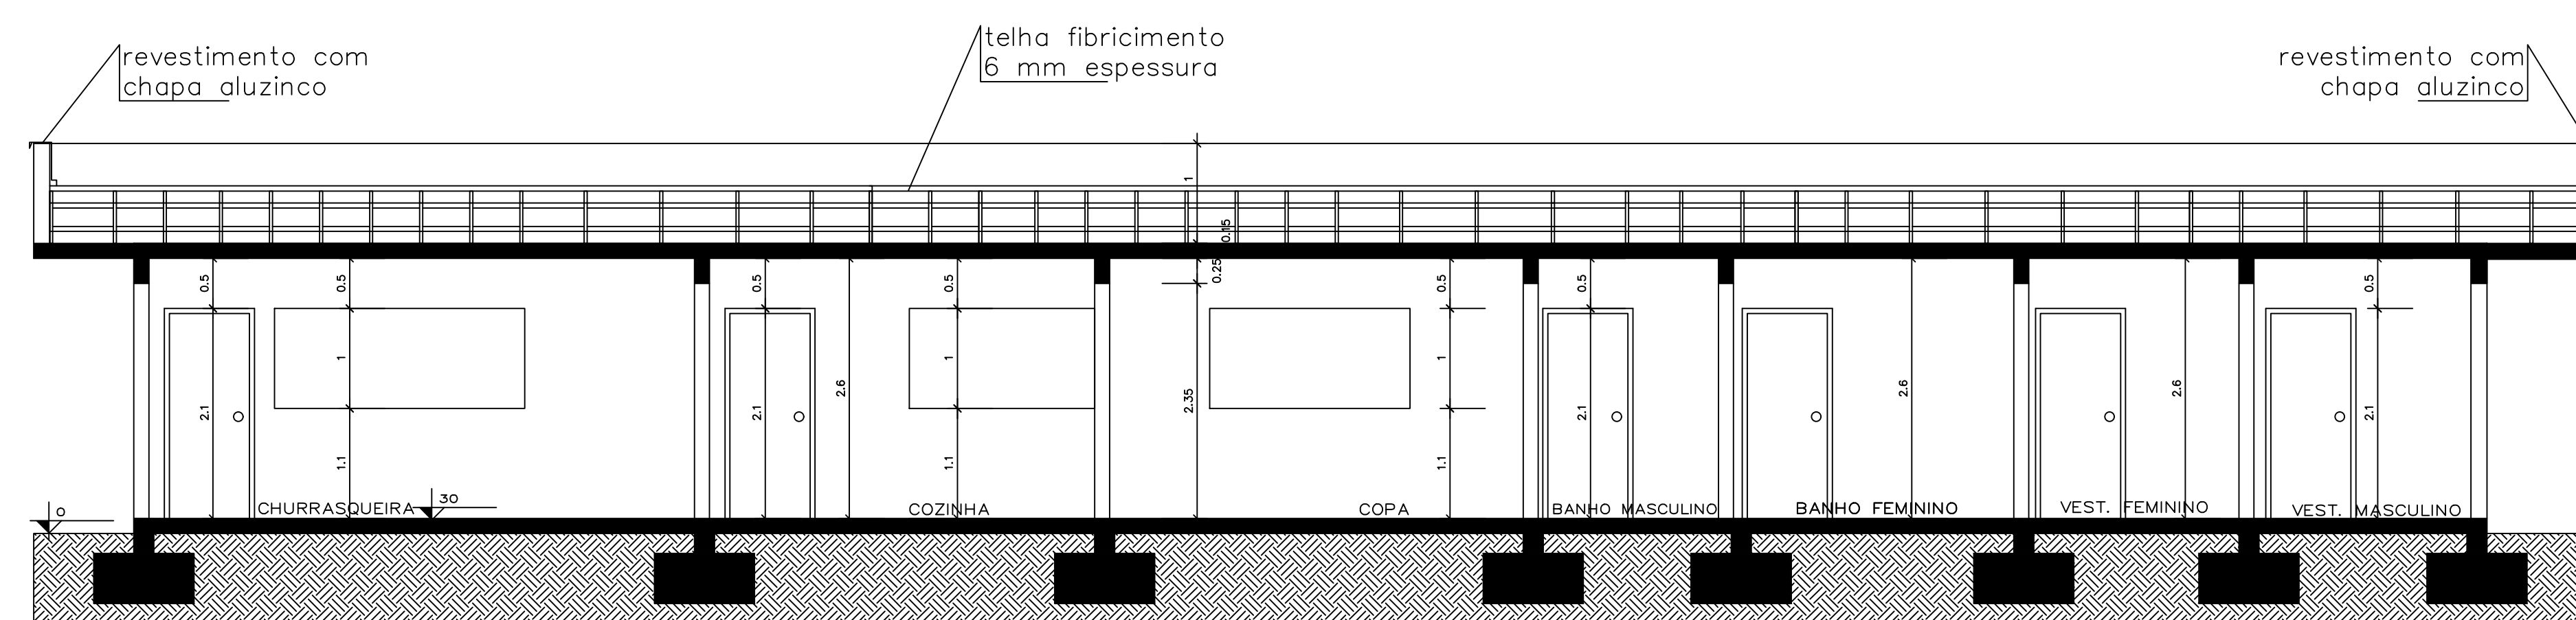


CORTE BB

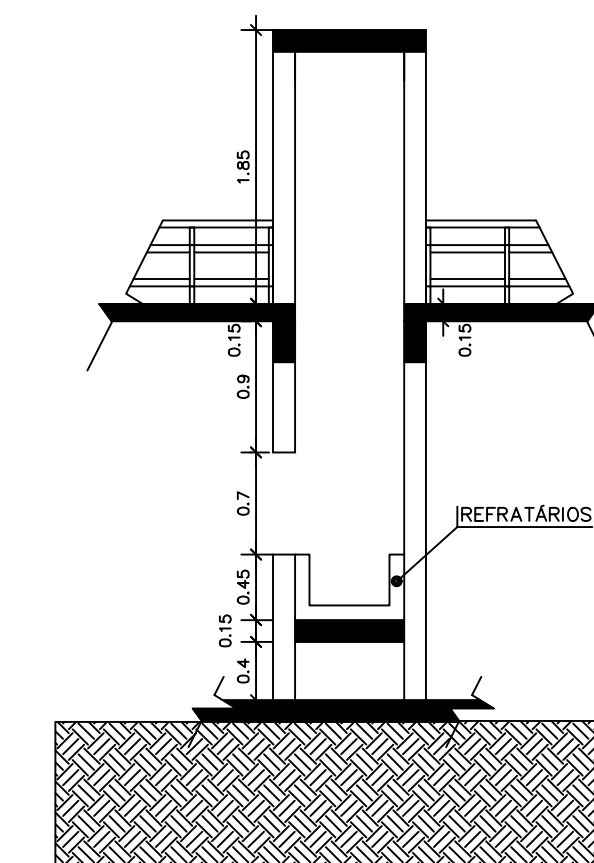


CORTE DD

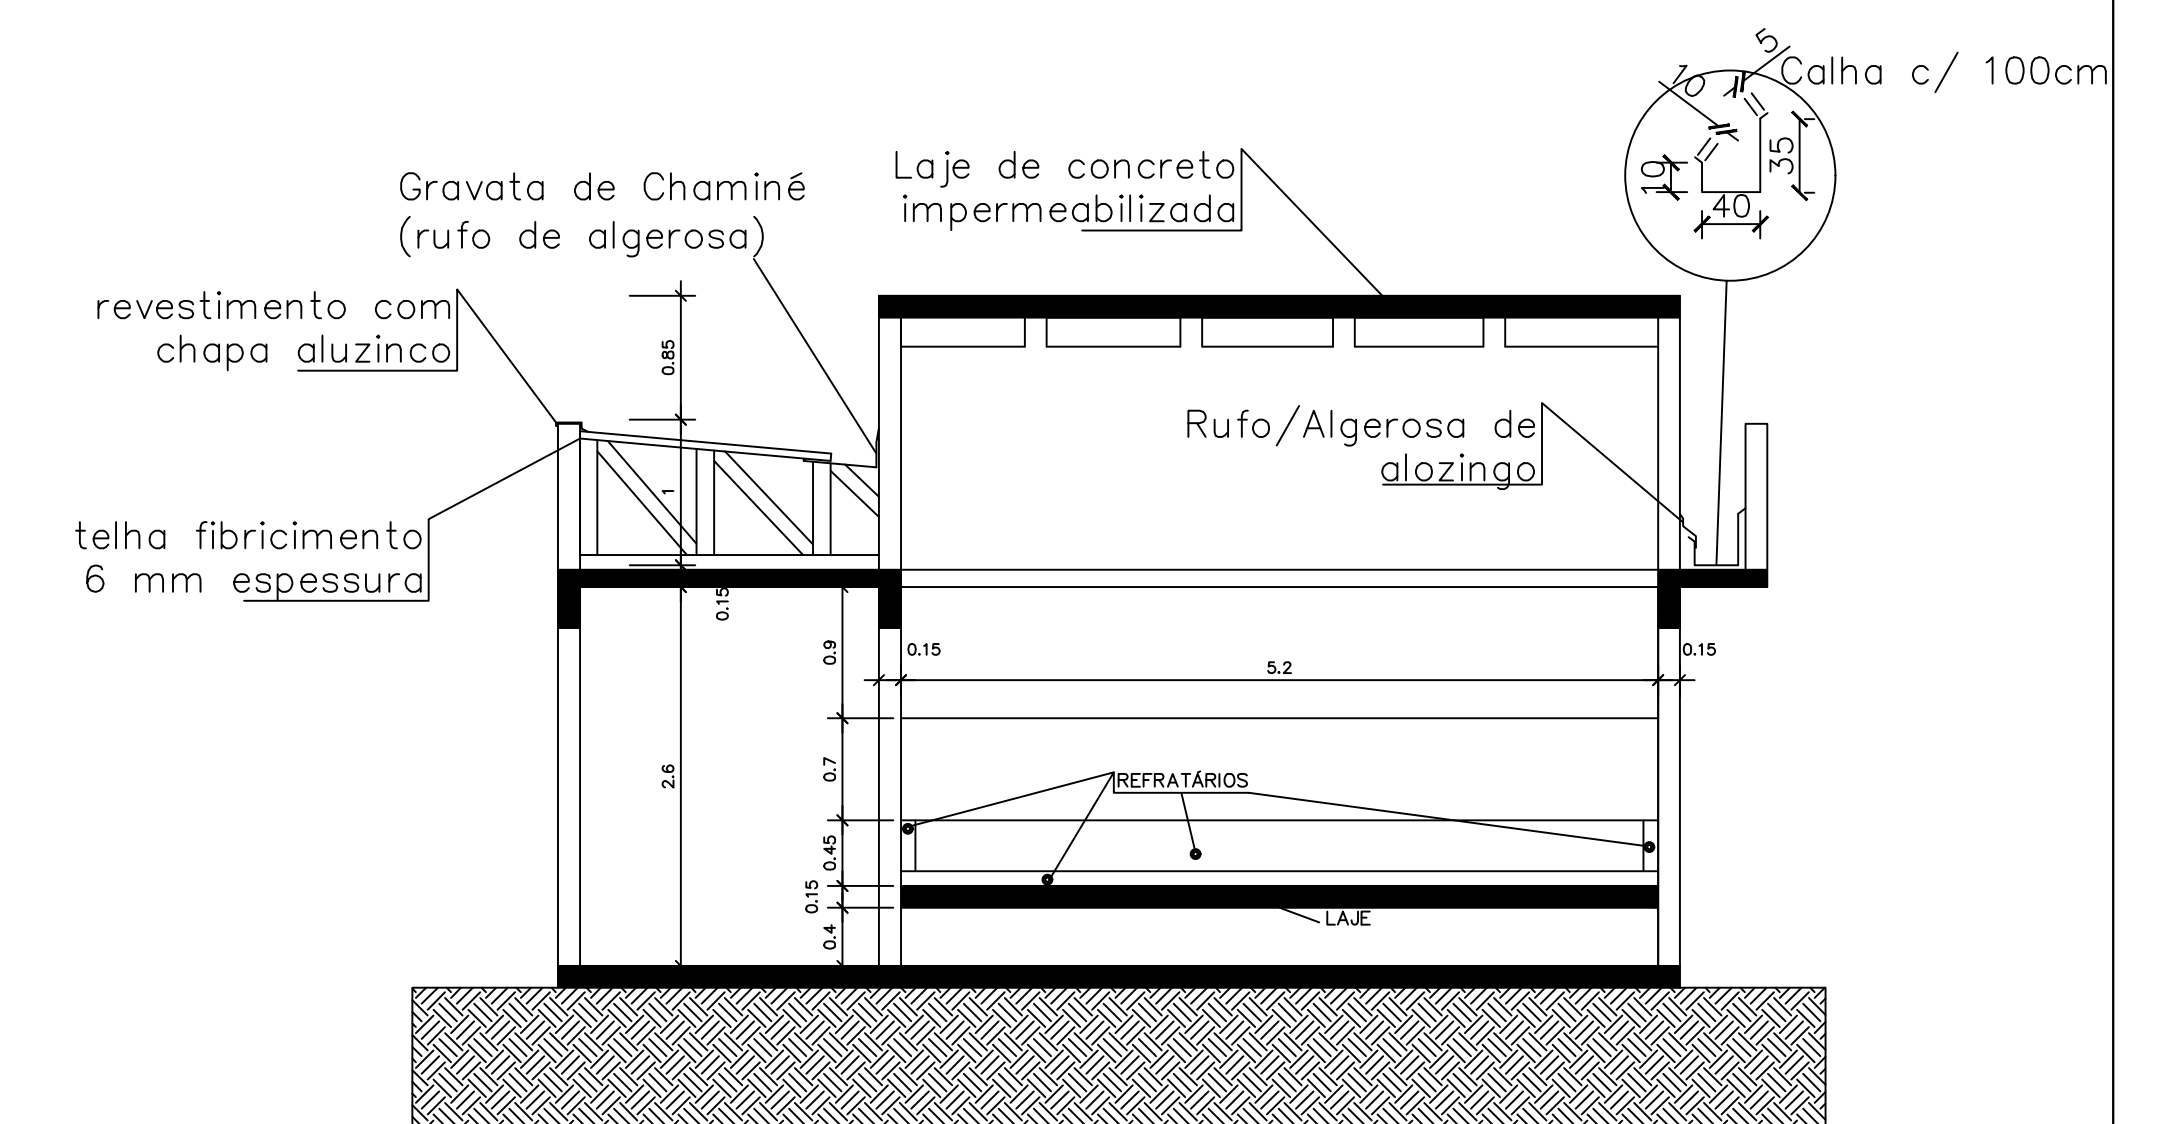

CORTE CC

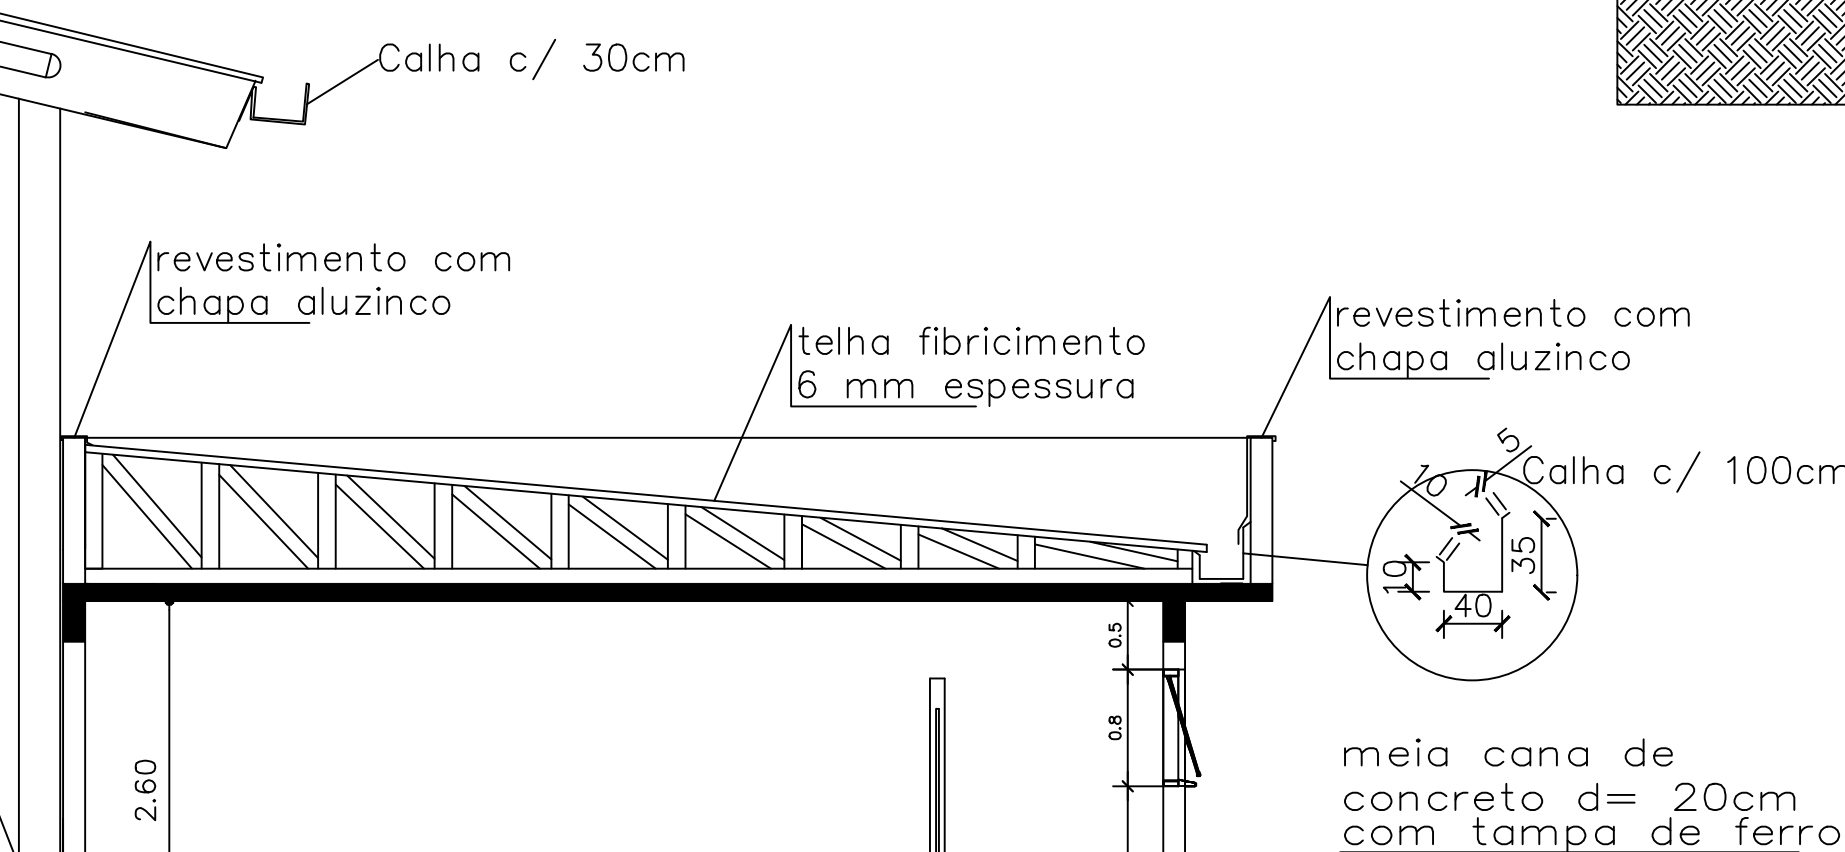

BANHEIRO PNE

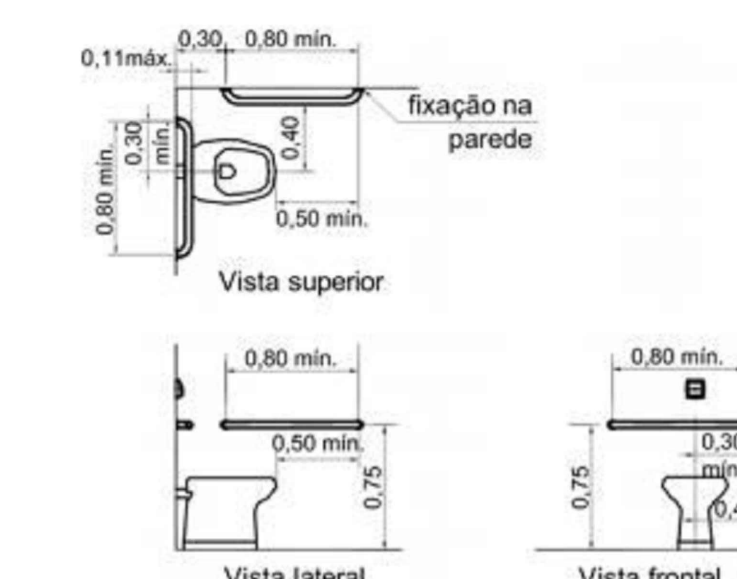

		PREFEITURA MUNICIPAL ARROIO DO MEIO / RS.	
ADMINISTRAÇÃO :		2017 - 2020	
RUA MONSENHOR JACOB SEDER - 186 - FONE 051-3716-1166 ARROIO DO MEIO - RS.			
RESP. PROJETO E EXECUÇÃO :	FELIPE ARDO PREZDER ENGENHEIRO CIVIL - CRA/RJ 20138	NOME:	AMPLIAÇÃO QUADRA ESPERANÇA DE RUI BARBOSA
PROPRIETÁRIO :	KLAUS WERNER SCHWACK PREFEITO MUNICIPAL	ENDEREÇO:	Estrada Vicinal para Canudos, Rui Barbosa, Arroio do Meio
PRAXIS 1			
CORTES E FACHADA			
DESENHO :	FELIPE	DATA :	OUTUBRO/2018
ESCALAS :	1/50	ÁREA :	179,54m2

ANEXO I

LISTA DE VERIFICAÇÃO EM ACESSIBILIDADE

	ITEM	DESCRIÇÃO	ATENDIMENTO*			ETAPA DE VERIFICAÇÃO			ITEM DA NBR 9050/15:	OBS · *
			SIM	NÃO nesta etapa**	N/A - Justificar (não será verificado)	PELO CONCEDENTE OU MANDATÁRIA** * NO PROJETO DE ENGENHARIA	PELO CONVENIENTE NO PROJETO EXECUTIVO DE ACESSIBILIDADE	PELO CONVENIENTE NO LAUDO DE CONFORMIDADE		
ROTA ACESSÍVEL	1	Há indicação em projeto do traçado da rota acessível na área de intervenção?	X						6.1	
ACESSO	63	Há indicação no projeto do traçado da rota acessível?	X						6.1.1	
	64	A rota acessível interliga as áreas de uso público e adaptadas da edificação e incorpora as circulações?	X						6.1.1	
	65	Todas as entradas da edificação de uso público ou comum são acessíveis?	X						6.2.1; 6.1.1.1	
	66	Se houver controle de acesso, tipo catracas ou cancelas, pelo menos um deles em cada conjunto é acessível?	X						6.2.5	
	67	Possui sinalização informativa e direcional nas entradas e saídas acessíveis?	X						6.2.8	
	68	Há mapa acessível instalado imediatamente após a entrada principal com piso tátil associado, informando os principais pontos de distribuição no prédio ou locais de maior utilização?	X						Anexo B B.4	
	69	Há pelo menos duas formas de deslocamento vertical nas circulações verticais? (escadas, rampas, plataformas elevatórias ou elevador)		X					6.3	
PISO	70	As superfícies de piso possuem revestimento regular, firme, estável, não trepidante e antiderrapante, estando secas ou molhadas?	X						6.3.2	
	71	A rota acessível é nivelada ou possui desníveis de no máximo 0,5 cm, ou quando maior que 0,5 cm e menor que 2 cm é chanfrada na proporção 1:2 (50%)	X						6.3.4.1	
	72	Há rampa nos casos em que ocorra um desnível maior que 2 cm?	X						6.1 6.1.1.2 6.3.4.1	
	73	Se houver grelhas e juntas de dilatação em rotas acessíveis, os vãos perpendiculares ao fluxo principal possuem dimensão máxima de 15mm?	X						6.3.5	
ROTA DE FUGA	83	Quando a rota de fuga incorpora escadas de emergência e elevadores de emergência há área de resgate com no		X					6.4.4	

PORTAS E JANELAS		mínimo um M.R (0.80X1,20m) por pavimento e um para cada escada e elevador de emergência?							
	84	As rotas de fuga e as saídas de emergência estão sinalizadas, com informações visuais, sonoras e táteis?	X					5.5.1	
	118	As portas, quando abertas, possuem vão livre de 0,80 m de largura e 2,10 m de altura?	X					6.11.2.4	
	119	Nos locais de prática esportivas, as portas tem largura mínima de 1m nas circulações destinada a praticantes?	X					6.11.2.4; 6.11.2.12; 10.11.1	
	120	Em portas de duas ou mais folhas, pelo menos um delas possui vão livre de 0,80 m de largura?	X					6.11.2.4	
	121	Se houver portas em sequência, há espaço entre elas (abertas) de, no mínimo, 1,50 m de diâmetro e 0,60 m ao lado da maçaneta?	X					6.11.2	
	122	A área de varredura das portas não interfere nas áreas de manobra, na dimensão mínima dos patamares e no fluxo principal de circulação?	X					6.6.4.1; 6.8.8; 6.11.2.1	
	123	Se abertura da porta é no sentido do deslocamento do usuário, existe espaço livre de 0,30 m entre a porta e a parede e espaço frontal de 1,2 m ou acionamento automático?		X				6.11.2.2	
	124	Se abertura da porta é no sentido oposto ou lateral ao deslocamento do usuário, existe espaço livre de 0,60 m entre a porta e a parede e espaço frontal de 1,5m ou acionamento automático?		X				6.11.2.2; 6.11.2.3	
	125	Possui sinalização visual no centro da porta ou na parede ao lado da maçaneta (1,20 m - 1,60 m) no lado externo, informando o ambiente?		X				5.4.1	
	126	A sinalização visual está associada à sinalização tátil em relevo e Braille (instalada na parede adjacente ou batente em altura entre 0,90 m - 1,20 m) ou sonora?		X				5.4.1	
	127	As maçanetas das portas são do tipo alavanca e estão instaladas entre 0,80 m e 1,10 m do piso?	X					6.11.2.6	
GERAL	128	A altura do peitoril respeita o cone visual de pessoa em cadeira rodas (aprox. 60 cm)?		X				6.11.3	
	129	As janelas possuem comando de abertura instalados entre 0,60 m e 1,20 m do piso?		X				6.11.3	
	130	Existe sanitário acessível, para cada		X				7.4.3	

		sexo, em todos os pavimentos, com entrada independente dos sanitários coletivos?								
	131	As superfícies de piso dos sanitários acessíveis não possuem desníveis e possuem revestimento regular, firme, estável, não trepidante, e antiderrapante, estando secas ou molhadas?	X						6.3.2 6.3.4	
	132	Há no mínimo 5% do total de cada peça sanitária, com no mínimo uma, para cada sexo em cada pavimento, onde há sanitários?	X						7.4.3	
	133	O sanitário acessível ou boxe sanitário acessível possui circulação livre para giro de 360° (diâmetro 1,50 m)?	X						7.5.a)	
	134	Os sanitários acessíveis possuem dispositivo de sinalização de emergência (alarme sonoro e visual) próximo à bacia, acionado através de pressão ou alavanca, instalado à 40 cm do piso e com cor contrastante?		X					5.6.4.1	
	135	Os interruptores foram instalados em altura de 0,60m a 1,00 m do piso?	X						4.6.9	
PORTAS	136	As portas, quando abertas, possuem vão livre de 0,80 m de largura e 2,10 m de altura?	X						6.11.2.4	
	137	Em caso de porta de eixo vertical, a abertura é para o lado externo do sanitário ou boxe?	X						7.5.f)	
	138	Nos locais de prática esportivas, as portas tem largura mínima de 1m nas circulações destinada a praticantes?		X					6.11.2.4; 6.11.2.12; 10.11.1	
	139	A porta possui puxador horizontal, com diâmetro entre 25 mm a 35 mm, com comprimento mínimo de 0,40 m, afixado na parte interna da porta e maçaneta tipo alavanca?		X					6.11.2.7 Figura 84; 7.11.5	
	140	Há sinalização visual no centro da porta ou na parede ao lado da maçaneta (1,20 m - 1,60 m) no lado externo, informando o ambiente?		X					5.4.1	
	141	A sinalização visual está associada à sinalização tátil em relevo e Braille (instalada na parede adjacente ou batente em altura entre 0,90 m - 1,20 m) ou sonora?		X					5.4.1	
BACIA SANITÁRIA	142	Há área de transferência (0,80 m x 1,20 m) lateral, diagonal e perpendicular para a bacia sanitária?	X						7.5	
	143	A bacia possui 0,43 m a 0,45 m de altura em o	X						7.7.2.1	

		assento (46 cm de altura com assento)?								
	144	A bacia NÃO possui abertura frontal?	X						7.7.2.1	
	145	Há barras de apoio com comprimento mínimo de 0,80 m, fixadas horizontalmente nas paredes de fundo e na lateral da bacia sanitária, distando 0,75 m do piso acabado e uma barra vertical de, no mínimo 0,70m, a 0,10m acima da barra horizontal e a 0,30m da borda frontal da bacia?	X						7.7.2.2 Figuras 103 e 104	
	146	O acionamento da válvula de descarga está a no máximo 1,00 m do piso?	X						7.7.3.1	
	147	No caso de caixa acoplada, a barra sobre esta, possui altura máxima de 0,89 m?	X						7.7.2.3.3	
	148	O acionamento de descarga em caixa acoplada é do tipo alavanca ou sensores?	X						7.7.3.2	
LAVATÓRIO	149	O lavatório acessível é sem coluna ou com coluna suspensa, com profundidade máxima de 0,50m, altura final entre 0,78 e 0,80m e distante 0,30 m do piso?		X					7.5.d) Figura 98	
	150	No caso de lavatório instalado em bancada, a altura superior da cuba está entre 78 e 80 cm, e possui altura livre inferior de, no mínimo, 73 cm?		X					7.10.3	
	151	Há barras de apoio de cada lado dos lavatórios, distantes a, no máximo, 0,50m da parede e do eixo da torneira e no caso de barra horizontal, o perfil superior de 0,78 a 0,80m do piso e no caso de barra vertical com, no mínimo, 0,40m de comprimento, a 0,90m do piso?		X					7.8.1 Figuras 113 e 114	
	152	As torneiras são acionadas por alavanca, sensor eletrônico ou dispositivo equivalente ?		X					7.8.2	
MICTÓRIO	153	Existe área de aproximação frontal para Pessoa com Mobilidade Reduzida (diâmetro de 60 cm) e para Pessoa em Cadeira de Rodas (0,80 m x 1,20 m)?		X					7.10.4	
	154	Para os mictórios suspensos, a altura da borda frontal é de 0,60 m a 0,65 m?		X					7.10.4.3	
	155	Acionamento da descarga é do tipo alavanca ou automática e possui altura de 1,00 m do piso?		X					7.10.4.3	
	156	O mictório possui barras de apoio em		X					7.10.4.3	

		ambos os lados com afastamento de 0,30 m (a partir do eixo), comprimento mínimo de 0,70 m e fixadas a altura de 0,75 m do piso acabado?								
ACESSÓRIOS	157	Se existir ducha higiênica, está instalada de 0,45 a 1,20 do piso e distante de 0,25 a 0,43m da borda lateral da bacia?		X					7.5. m) Figura 14	
	158	O espelho, quando instalado em parede sem pias, possui borda inferior a, no máximo, 0,50 m e a borda superior a, no mínimo, 1,80 m do piso?		X					7.11.1	
	159	O espelho, quando instalado sobre o lavatório, possui borda inferior a, no máximo, a 0,90 m e a borda superior a, no mínimo, 1,80 m do piso?		X					7.11.1	
	160	A papelreira embutida está em altura mínima de 0,55 m (eixo) do piso e dista 0,20 m da borda frontal da bacia?	X						7.11.2	
	161	A papelreira de sobrepor está alinhada com a borda frontal da bacia e o acesso ao papel está a 1,00 m do piso acabado?	X						7.11.2	
	162	Os acessórios (papelreira, cabide e porta-objetos) atendem à altura entre 0,80 m e 1,20 m?	X						7.11.3 7.11.4	
BOXE DE CHUVEIRO	163	As dimensões mínimas do boxe de chuveiro são de 0,90 m x 0,95 m?	X						7.12.1.2	
	164	Caso exista porta no boxe, esta possui vão com largura livre mínima de 0,90 m confeccionada em material resistente a impacto?	X						7.12.1.1	
	165	O registro do chuveiro está a 1,00 m do piso acabado e a 0,45 m de distância do banco?	X						7.12.2 Figura 126	
	166	Há banco instalado na parede lateral ao chuveiro, com dimensões mínimas de 0,70 m x 0,45 m, e altura de 0,46 m do piso acabado?		X					7.12.3 Figura 126.b)	
	167	No boxe há barra de apoio de 90° na parede lateral ao banco e barra vertical na parede de fixação do banco?		X					7.12.3 Figura 126.a)	
	168	O piso do boxe de chuveiro é antiderrapante, está nivelado com o piso adjacente e possui grelhas ou ralos fora da área de manobra e transferência?	X						7.12.4	
ÁREA COMUM DOS VESTIÁRIOS	173	Os vestiários acessíveis estão localizados em rotas acessíveis?	X						7.3.1	
	174	Existe vestiário acessível com entrada independente ?		X					7.4.2	
	175	As superfícies de piso dos vestiários	X						7.12.4	

		acessíveis possuem revestimento regular, firme, estável, não trepidante e antiderrapante, estando secas ou molhadas?							
	176	Há, no mínimo, 5% do total de cada peça instalada acessível, com no mínimo uma, consideradas separadamente, se houver divisão por sexo?	X					7.4.5	
	177	Há sinalização de emergência?	X					7.4.2.2	
	178	Os vestiários acessíveis possuem dispositivo de sinalização de emergência (alarme sonoro e visual) próximo à bacia, acionado através de pressão ou alavanca, instalado à 40 cm do piso e com cor contrastante?		X				5.6.4.1	
	179	Os interruptores foram instalados em altura de 0,60m a 1,00 m do piso?	X					4.6.9	
	180	A sinalização visual está associada à sinalização tátil em relevo e Braille (instalada na parede adjacente ou batente em altura entre 0,90 m - 1,20 m) ou sonora?		X				5.4.1	
	181	As portas, quando abertas, possuem vão livre de 0,80 m de largura e 2,10 m de altura?	X					6.11.2.4	
	182	A porta possui puxador horizontal, com diâmetro entre 25 mm a 35 mm, com comprimento mínimo de 0,40 m, afixado na parte interna da porta e maçaneta tipo alavanca?	X					6.11.2.7 Figura 84; 7.11.5	
	183	Nos locais de prática esportivas, as portas tem largura mínima de 1m nas circulações destinada a praticantes?	X					6.11.2.4; 6.11.2.12; 10.11.1	

* A ser preenchido pelo Proponente na entrega de documentação para a Mandatária / Concedente, referente a 1ª etapa de verificação (análise do Projeto Engenharia)

** Será verificado pelo Conveniente no Projeto Executivo de

Acessibilidade

*** A Mandatária verificará somente os itens inseridos na rota acessível (indicada no projeto) marcados com "SIM" nos instrumentos de transferência com valor de repasse acima de R\$ 5 milhões.

N/A - Não se aplica; s-sim; n-não