

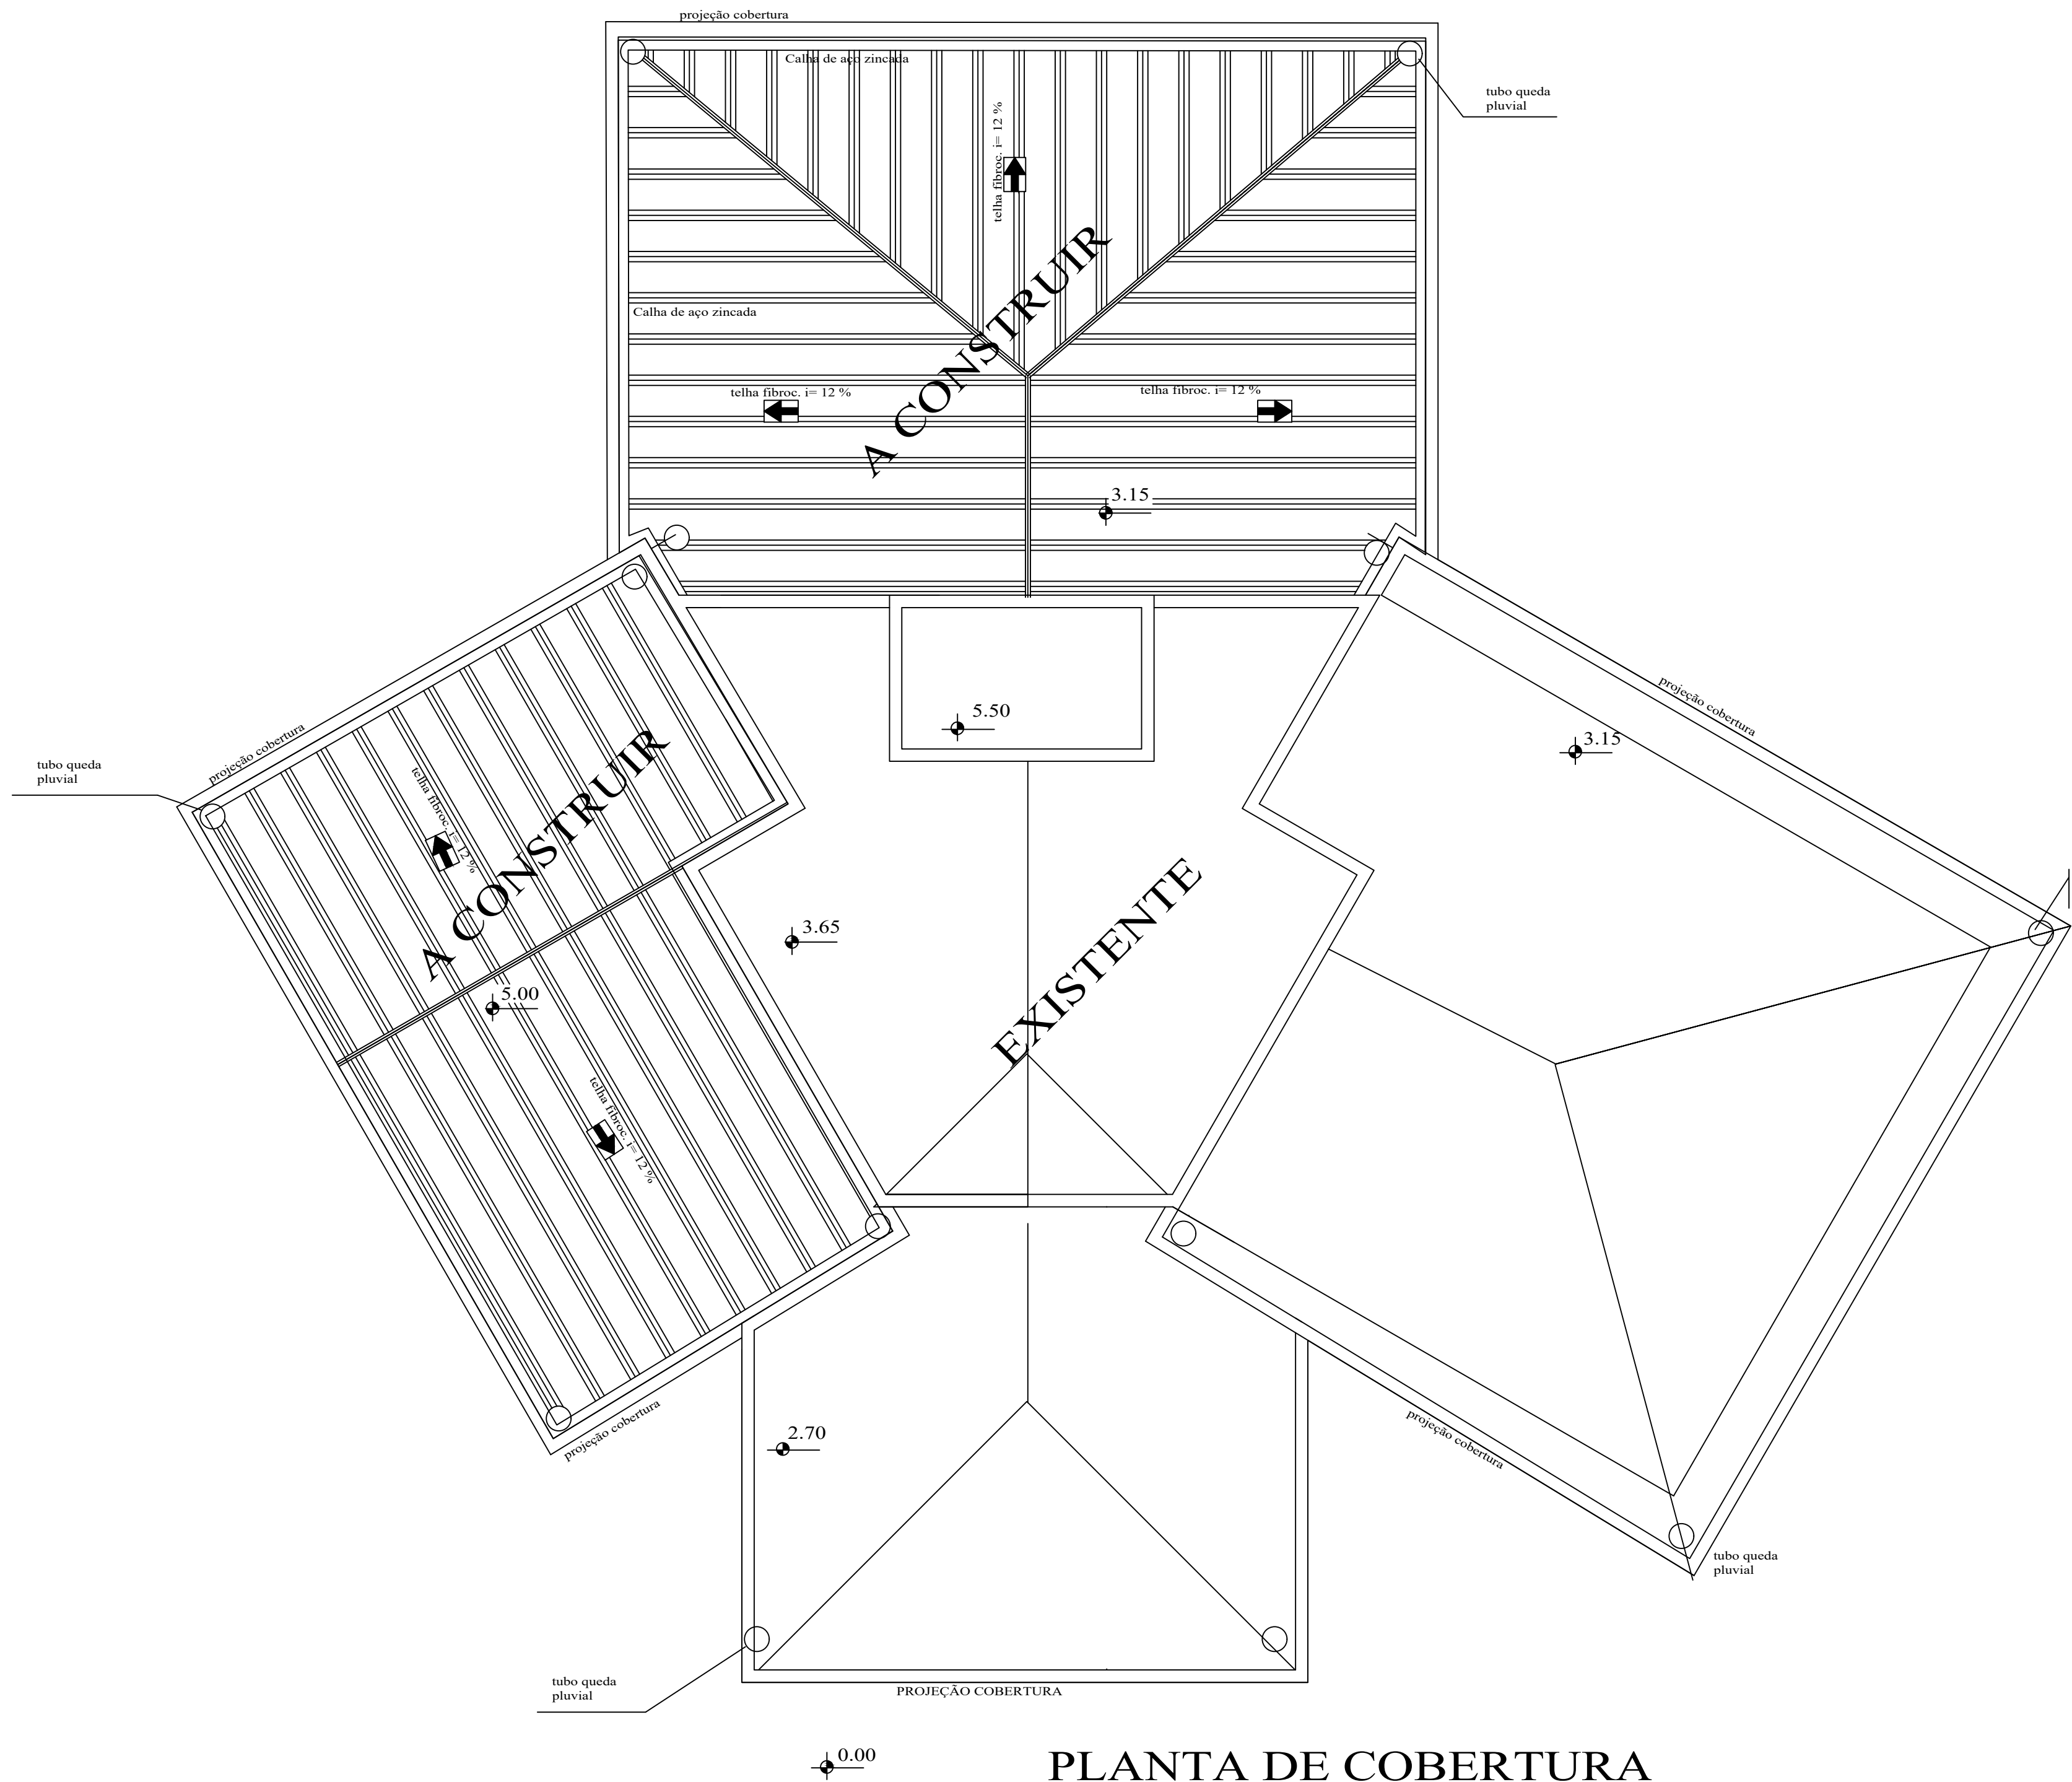


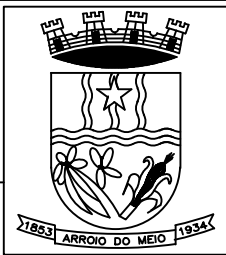

PLANTA DE COBERTURA


RUA MONSENHOR JACOB SEGER BAIRRO CENTRO FONE 051 3716 1166 Ramal 220 e 221

	PREFEITURA MUNICIPAL ARROIO DO MEIO / RS.		
	ADMINISTRAÇÃO : 2016 — 2020		
	RUA MONSENHOR JACOB SEGER — 186 — FONE 051-716-1166 ARROIO DO MEIO — RS.		
RESP. PROJETO : RESP. EXECUÇÃO : PROPRIETÁRIO :		NOME — ENDEREÇO : Posto Saúde PALMAS - 3º DISTRITO	
PRANCHA : PLANTA DE COBERTURA - AMPLIAÇÃO UBS			
DESENHO : Raiza	DATA : 03/2020	ESCALAS : 1:50	AREA : 91,47 m2

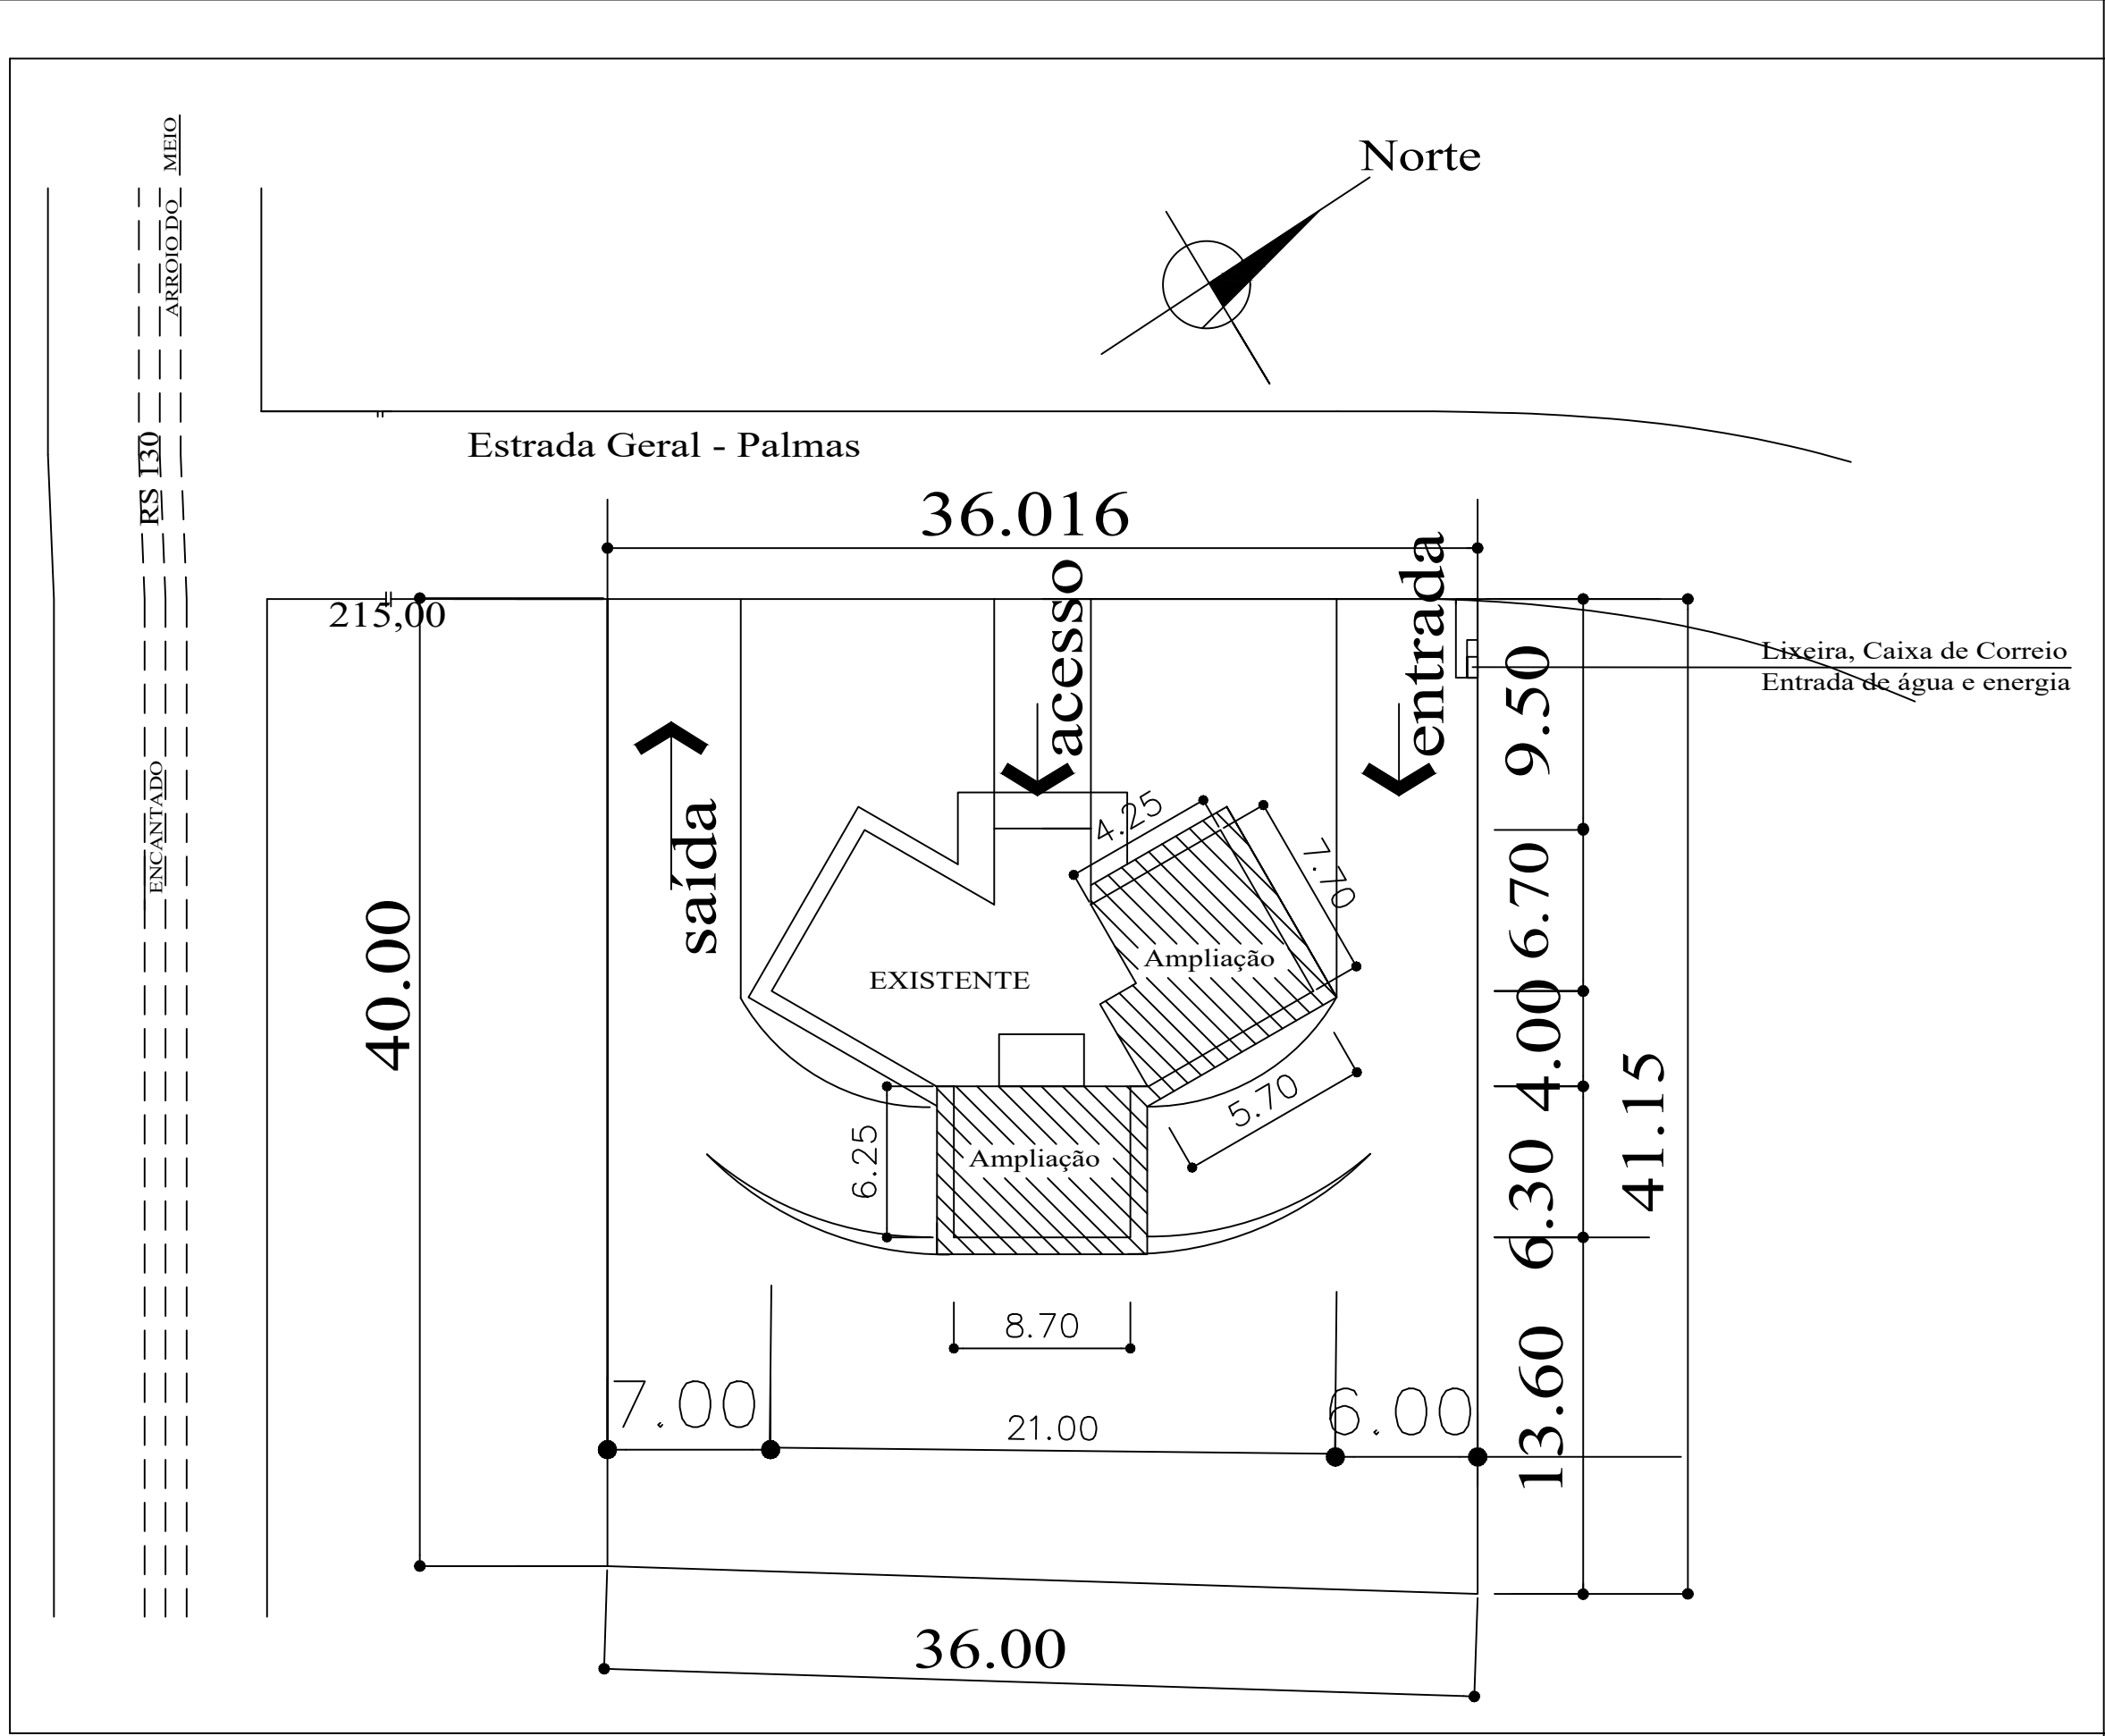

RUA MONSENHOR JACOB SEGER 186 BAIRRO CENTRO FONE 051 3716 1166 Ramal 220 e 221


	PREFEITURA MUNICIPAL ARROIO DO MEIO / RS.	
	ADMINISTRAÇÃO : 2016 – 2020	
	RUA MONSENHOR JACOB SEGER – 186 – FONE 051–716–1166 ARROIO DO MEIO – RS.	
RESP. PROJETO : _____ RESP. EXECUÇÃO : _____ PROPRIETÁRIO : _____	NOME – ENDEREÇO : Posto Saúde PALMAS-3º DISTRITO	
PRANCHA : Planta de Sit. e Localização		
DESENHO : Raiza	DATA : 03/2020	ESCALAS : 1/250
		ÁREA : 91,47 m2

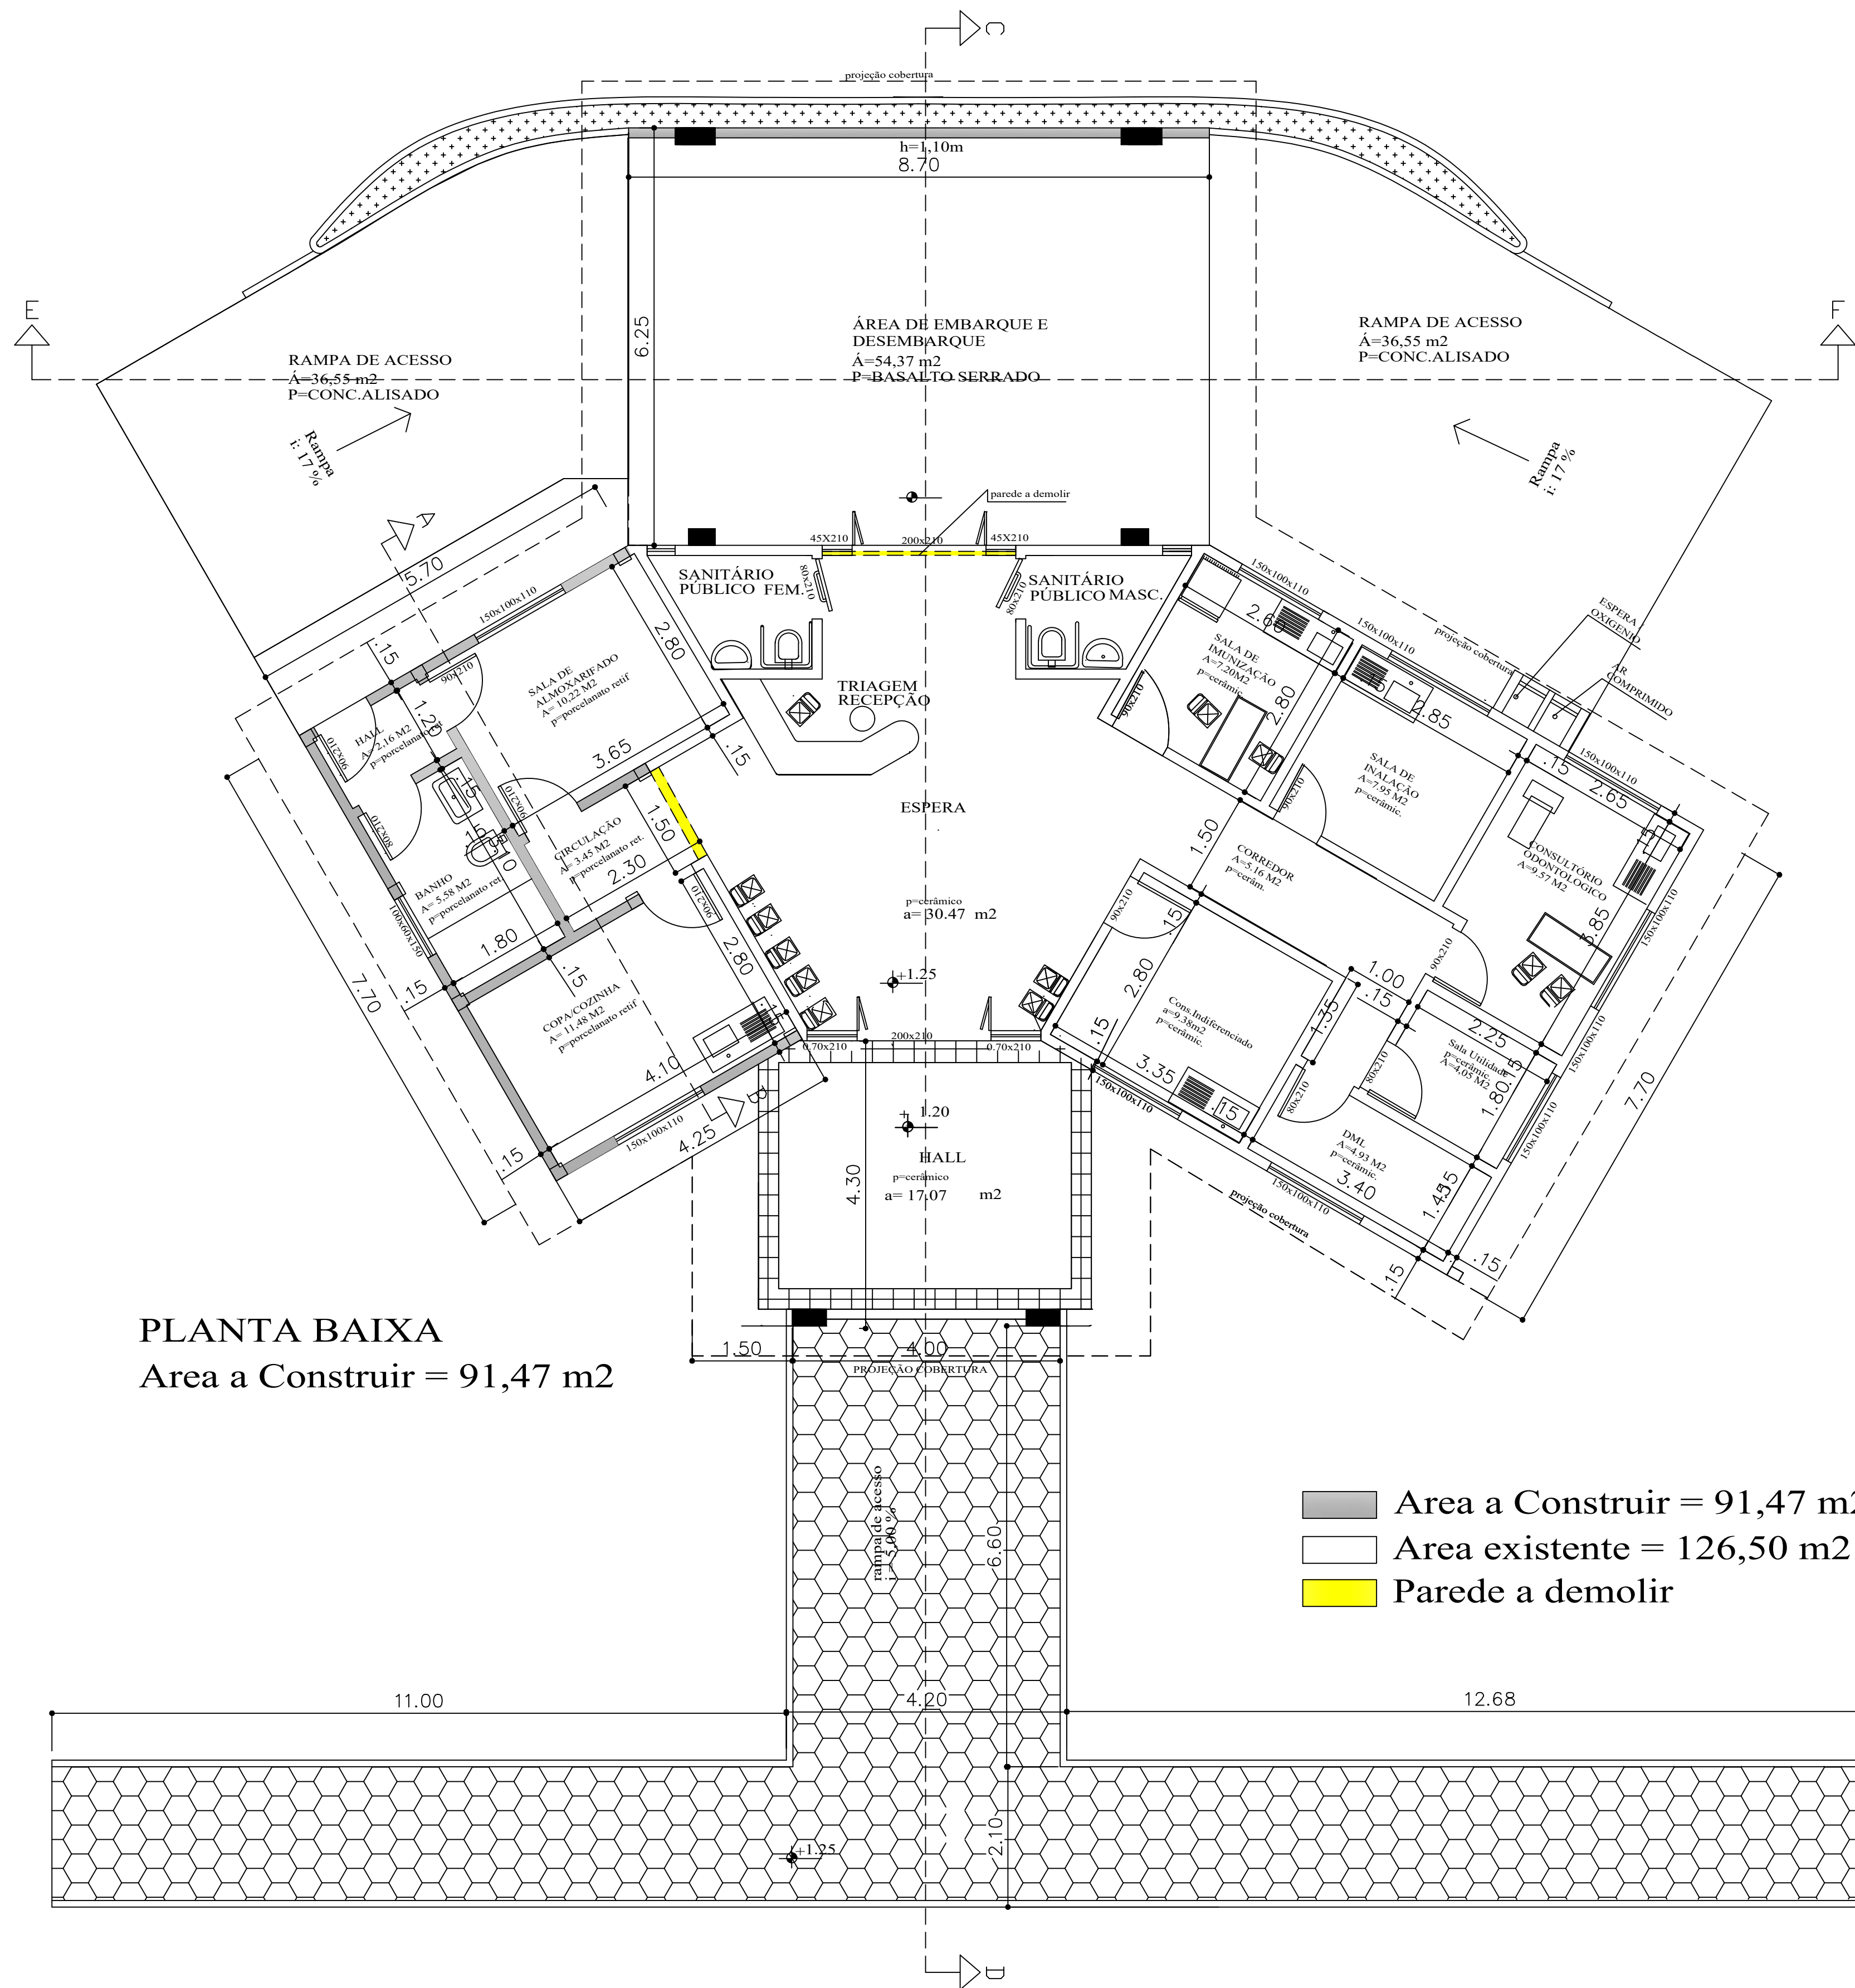



PLANTA BAIXA
Area a Construir = 91,47 m2

- Area a Construir = 91,47 m2
- Area existente = 126,50 m2
- Parede a demolir

RUA MONSENHOR JACOB SEGER - BAIRRO CENTRO - FONE 051 3716 1166 - Ramal 220 e 221			
	PREFEITURA MUNICIPAL ARROIO DO MEIO / RS.		
	ADMINISTRAÇÃO : 2016 - 2020		
	RUA MONSENHOR JACOB SEGER - 186 - FONE 051-716-1166 ARROIO DO MEIO - RS.		
RESP. PROJETO : RESP. EXECUÇÃO : PROPRIETÁRIO :		NOME - ENDEREÇO : Posto Saúde PALMAS - 3º DISTRITO	
PRANCHA : PLANTA BAIXA - AMPLIAÇÃO UBS			
DESENHO : Raiza	DATA : 03/2020	ESCALAS : 1:50	ÁREA : 91,47 m2

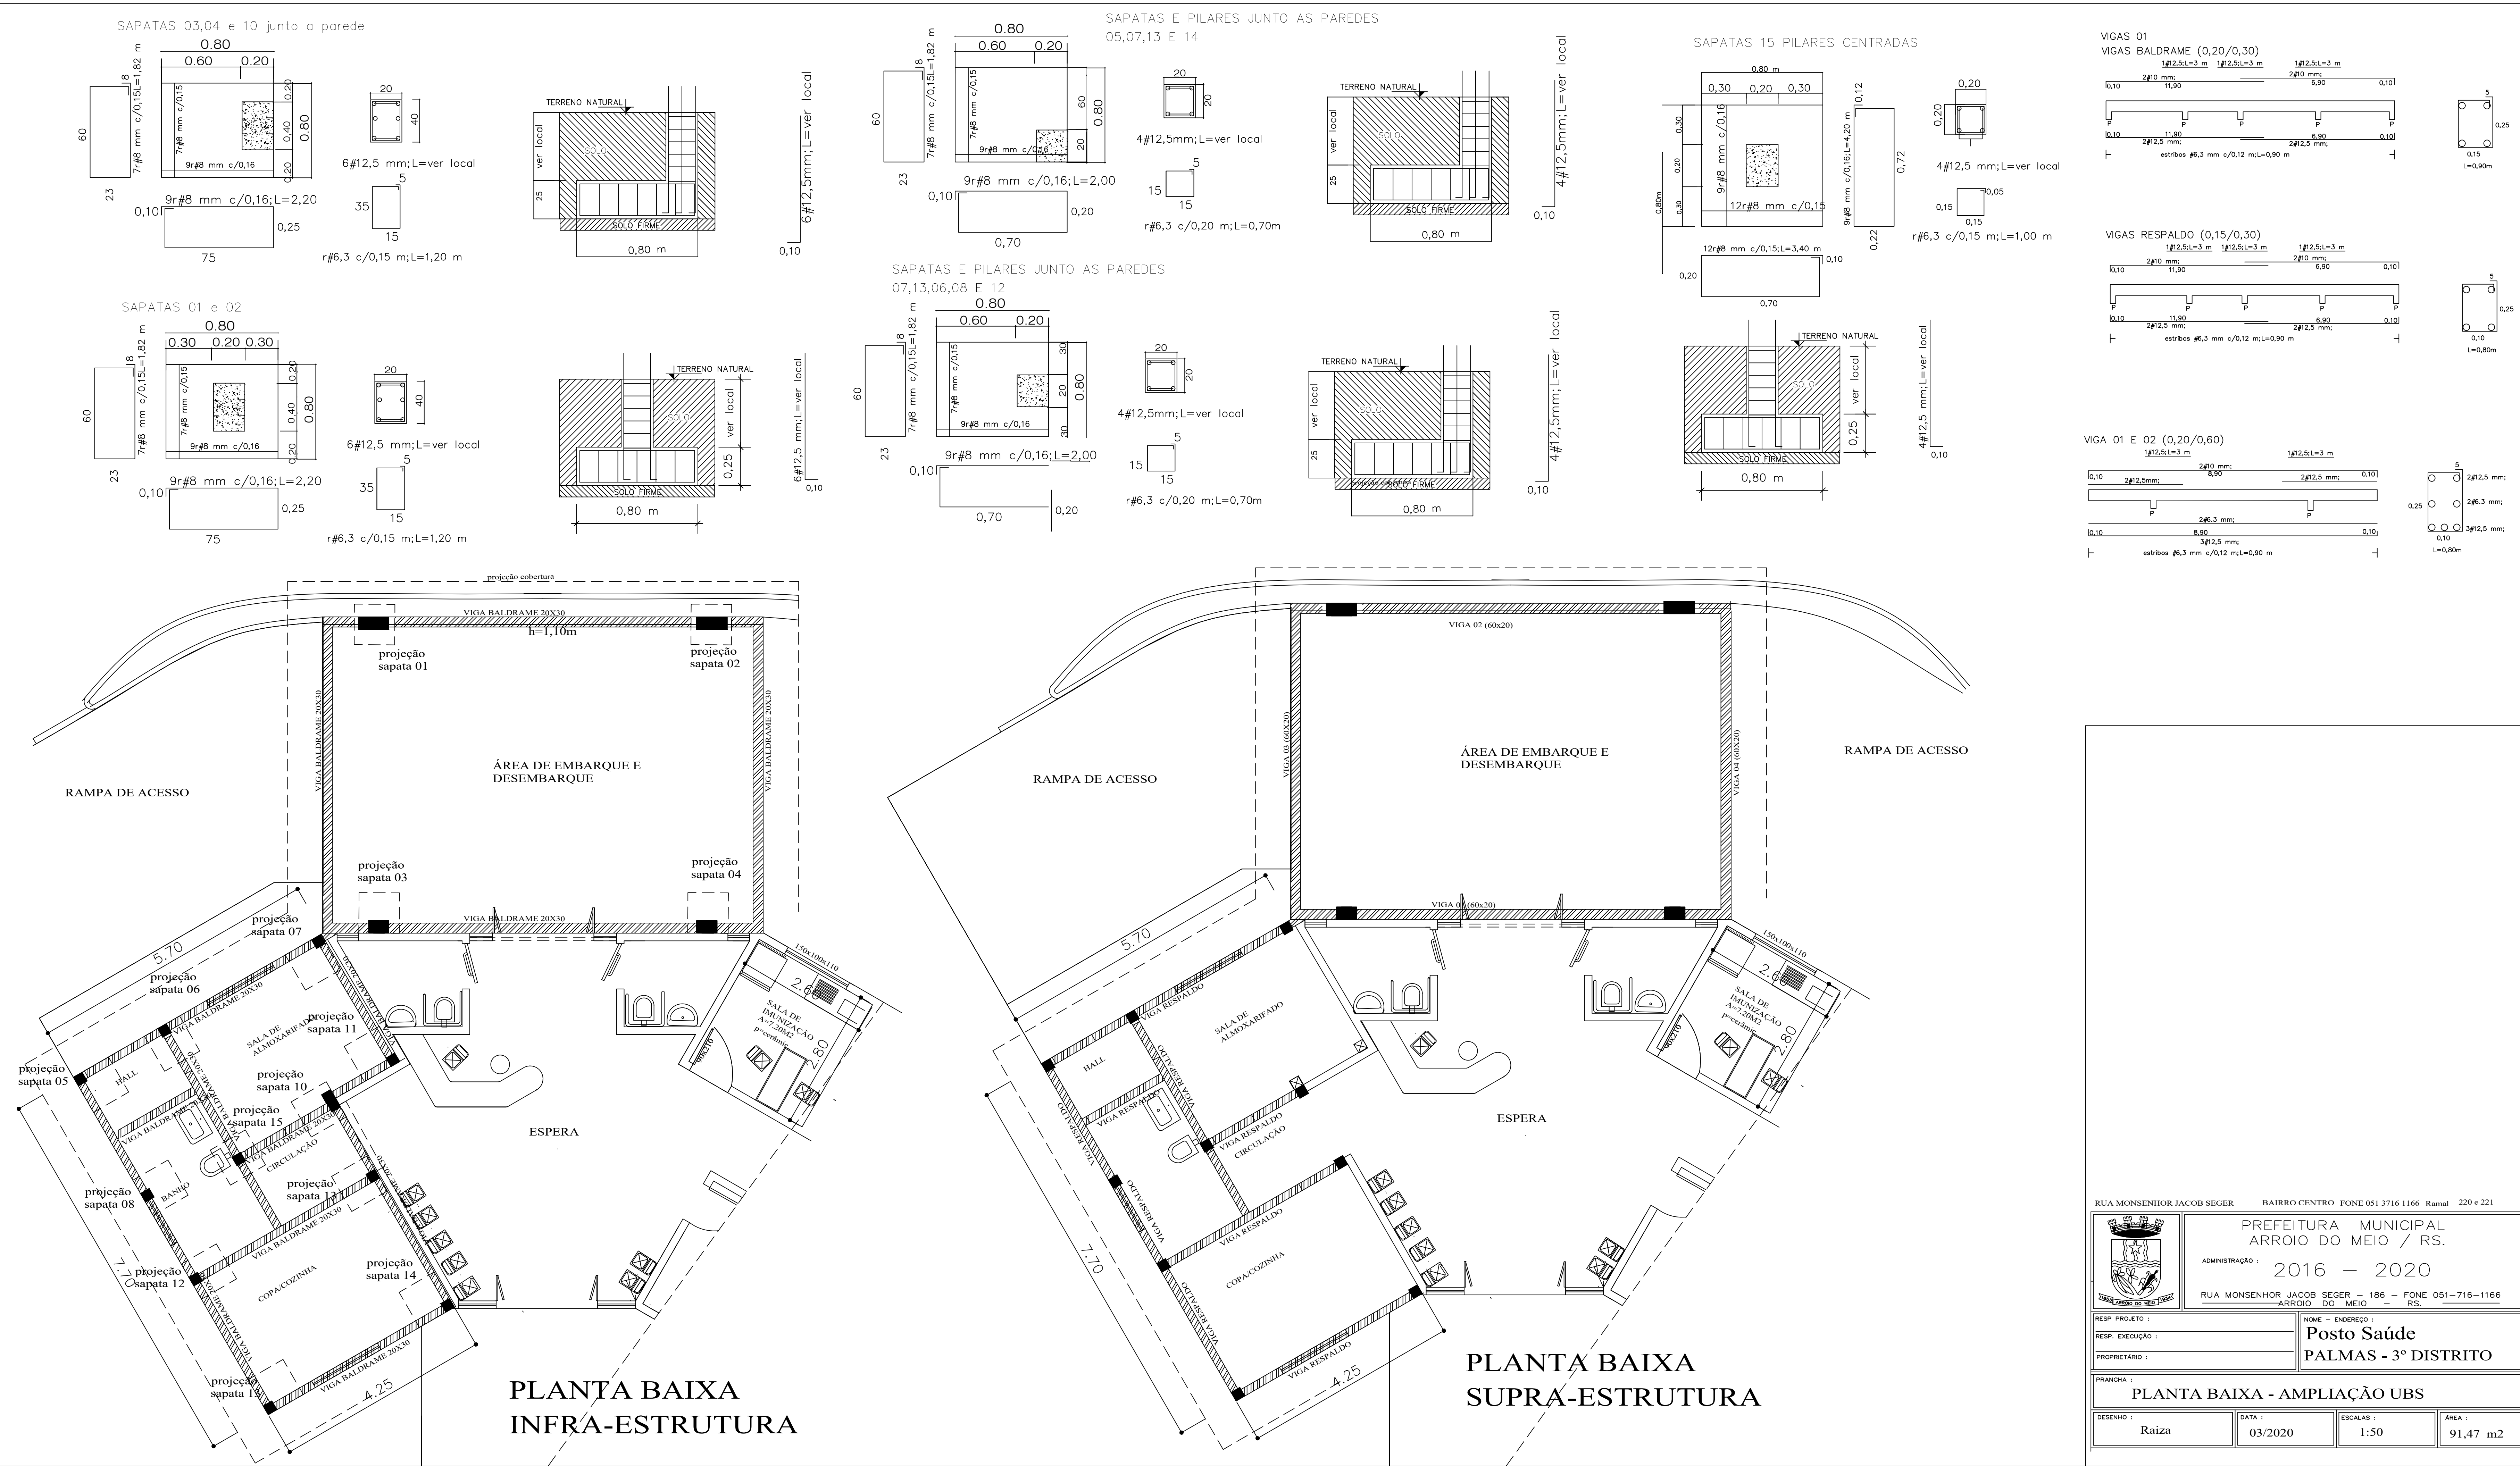

RUA MONSENHOR JACOB SEGER		BAIRRO CENTRO FONE 051 3716 1166 Ramal 220 e 221	
		PREFEITURA MUNICIPAL ARROYO DO MEIO / RS.	
ADMINISTRAÇÃO :		2016 – 2020	
RUA MONSENHOR JACOB SEGER – 186 – FONE 051–716–1166 ARROYO DO MEIO – RS.			
RESP. PROJETO :		NOME – ENDEREÇO :	
RESP. EXECUÇÃO :		Posto Saúde	
PROPRIETÁRIO :		PALMAS - 3º DISTRITO	
PRANCHINA :			
PLANTA BAIXA - AMPLIAÇÃO UBS			
DESENHO :	DATA :	ESCALAS :	ÁREA :
Raiza	03/2020	1:50	91,47 m2

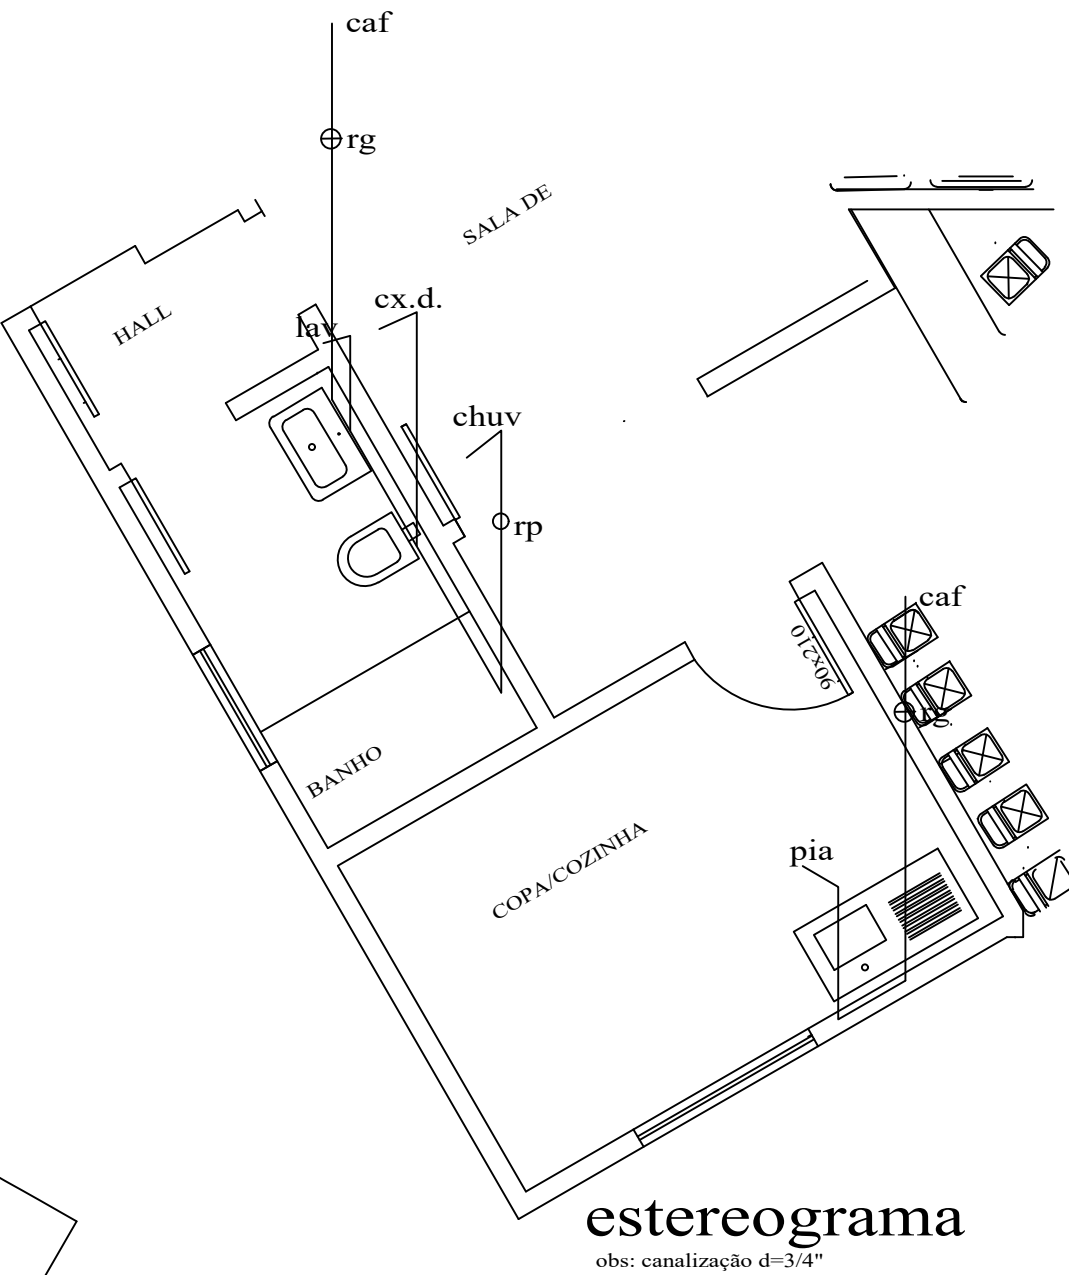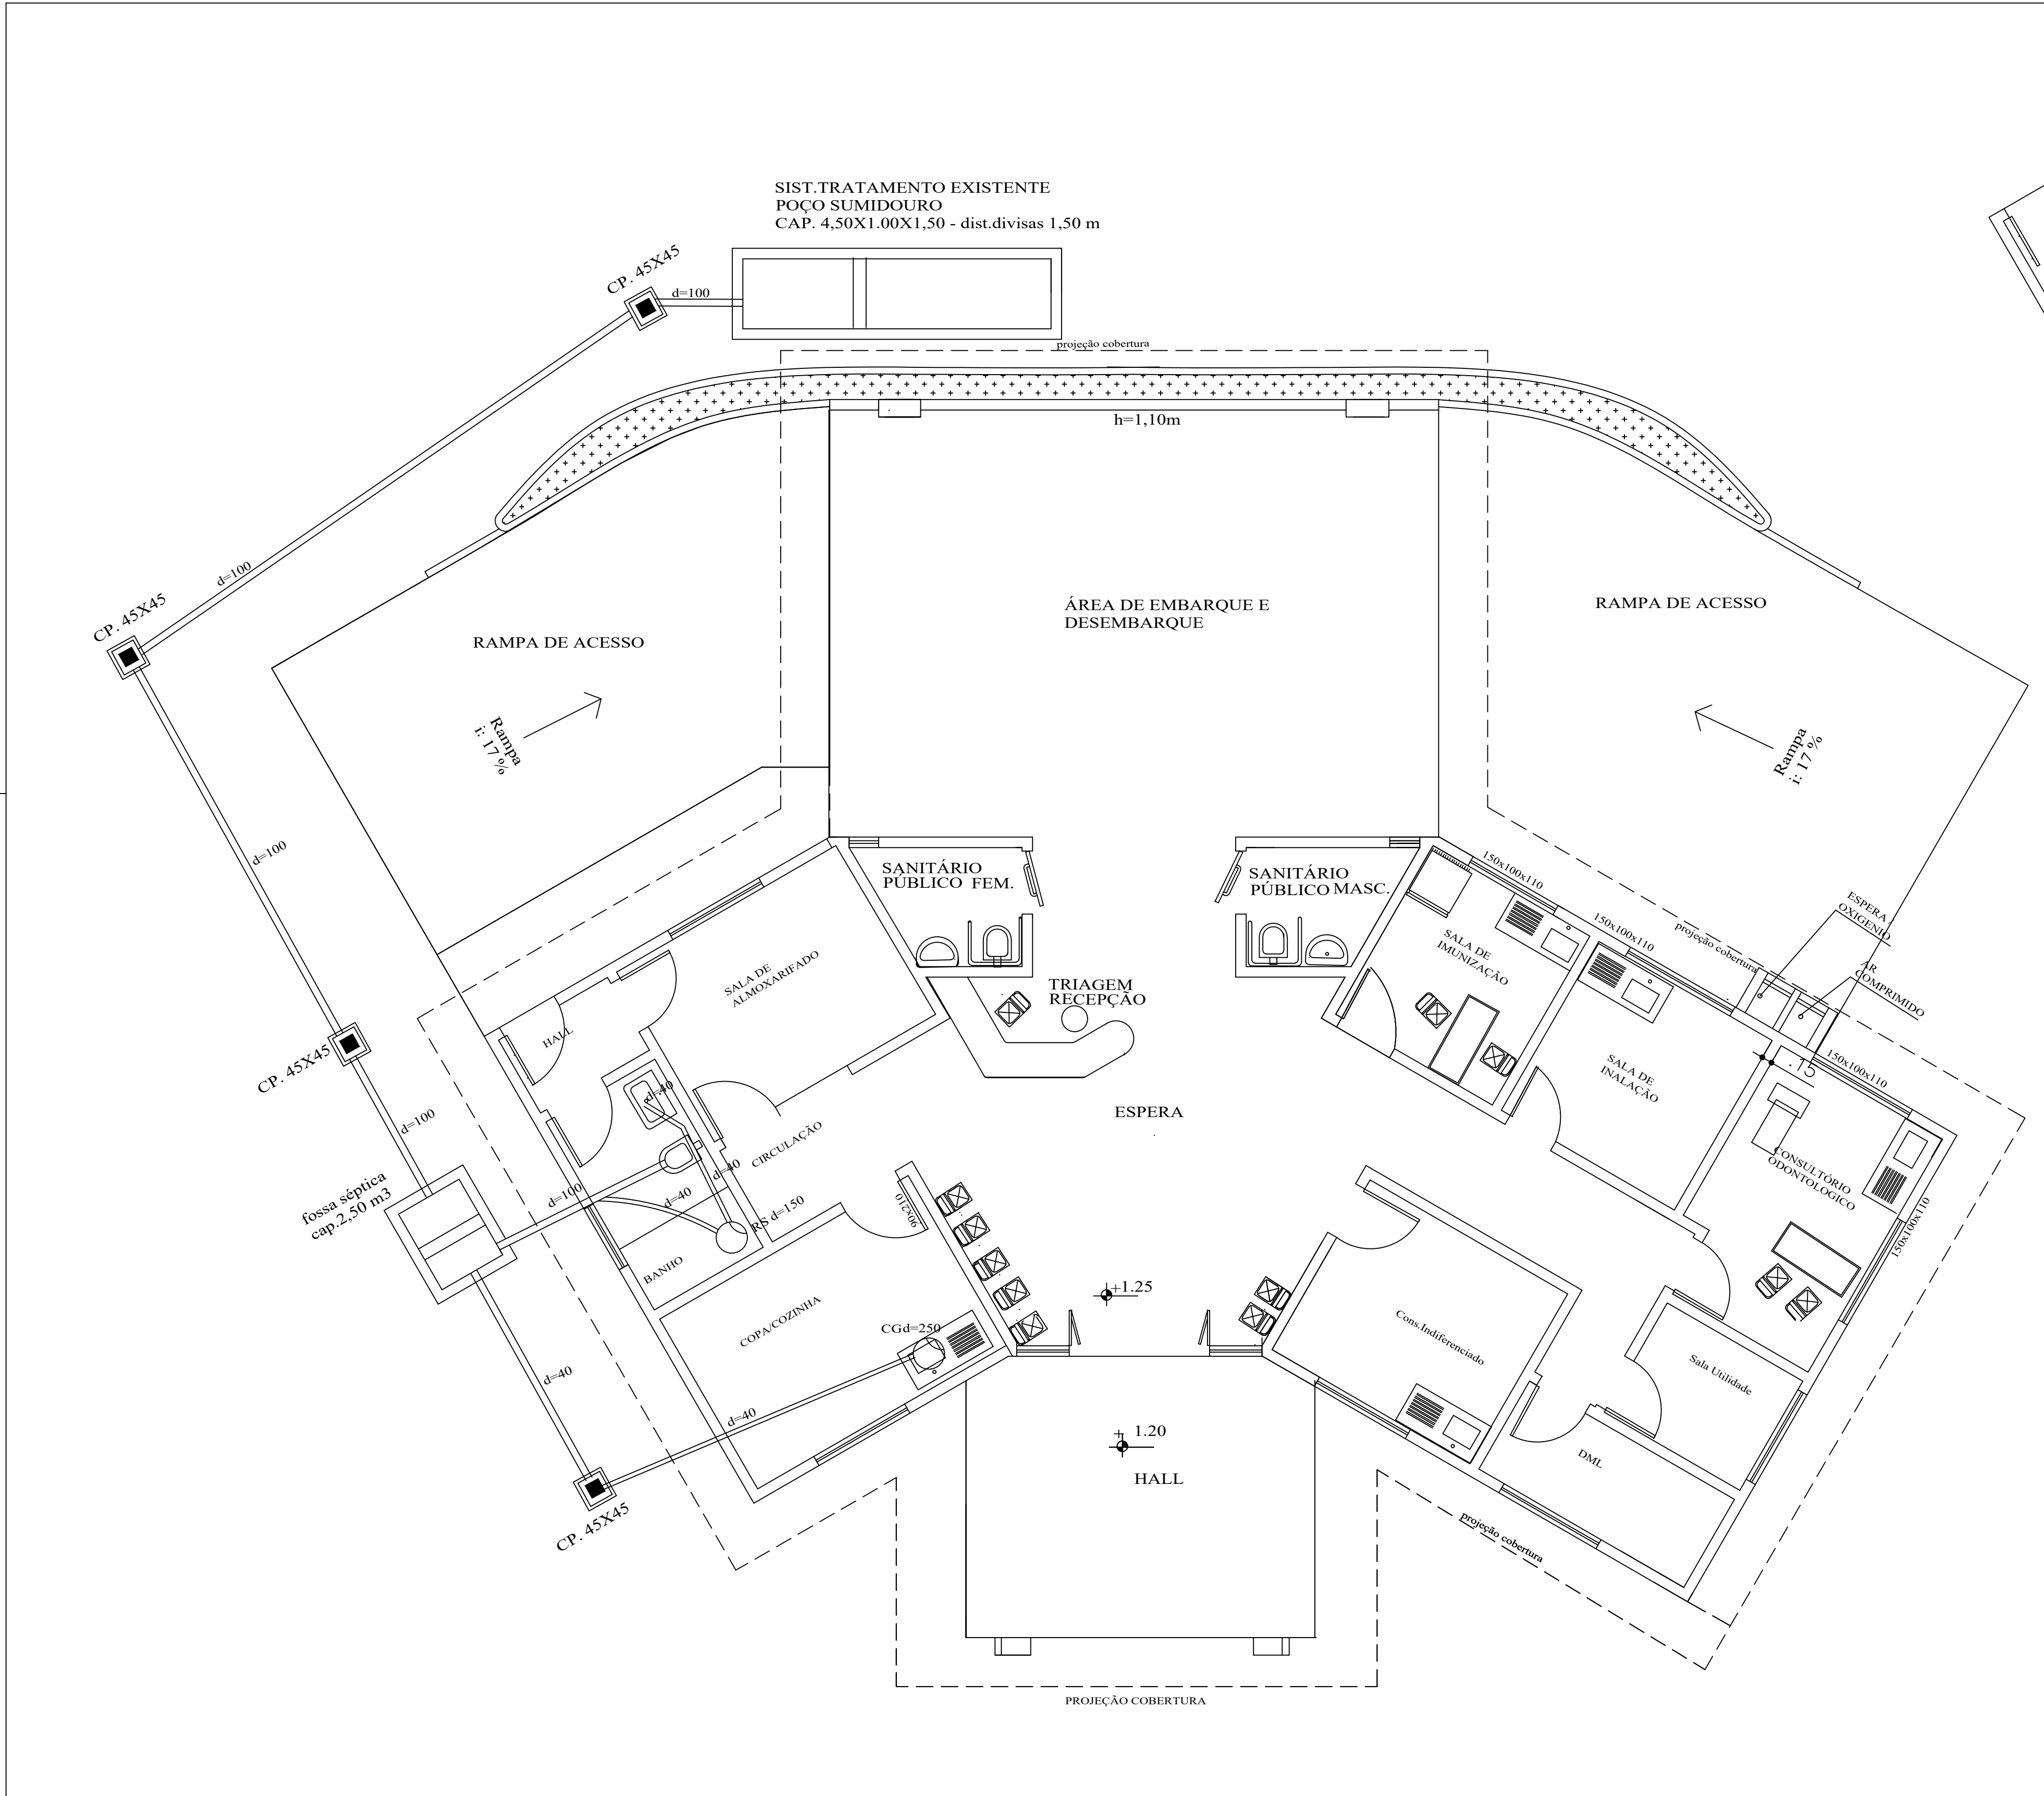

RUA MONSENHOR JACOB SEGER BAIRRO CENTRO FONE 051 3716 1166 Ramal 220 e 221



PREFEITURA MUNICIPAL
ARROIO DO MEIO / RS.

ADMINISTRAÇÃO : 2016 — 2020

RUA MONSENHOR JACOB SEGER — 186 — FONE 051—716—1166
ARROIO DO MEIO — RS.

RESP. PROJETO :
RESP. EXECUÇÃO :
PROPRIETÁRIO :

NOME — ENDEREÇO :
Posto Saúde
PALMAS - 3º DISTRITO


PRANCHA :
HIDROSSANITÁRIO - AMPLIAÇÃO UBS

DESENHO :
Raiza

DATA :
03/2020

ESCALAS :
1:50


ÁREA :
91,47 m2

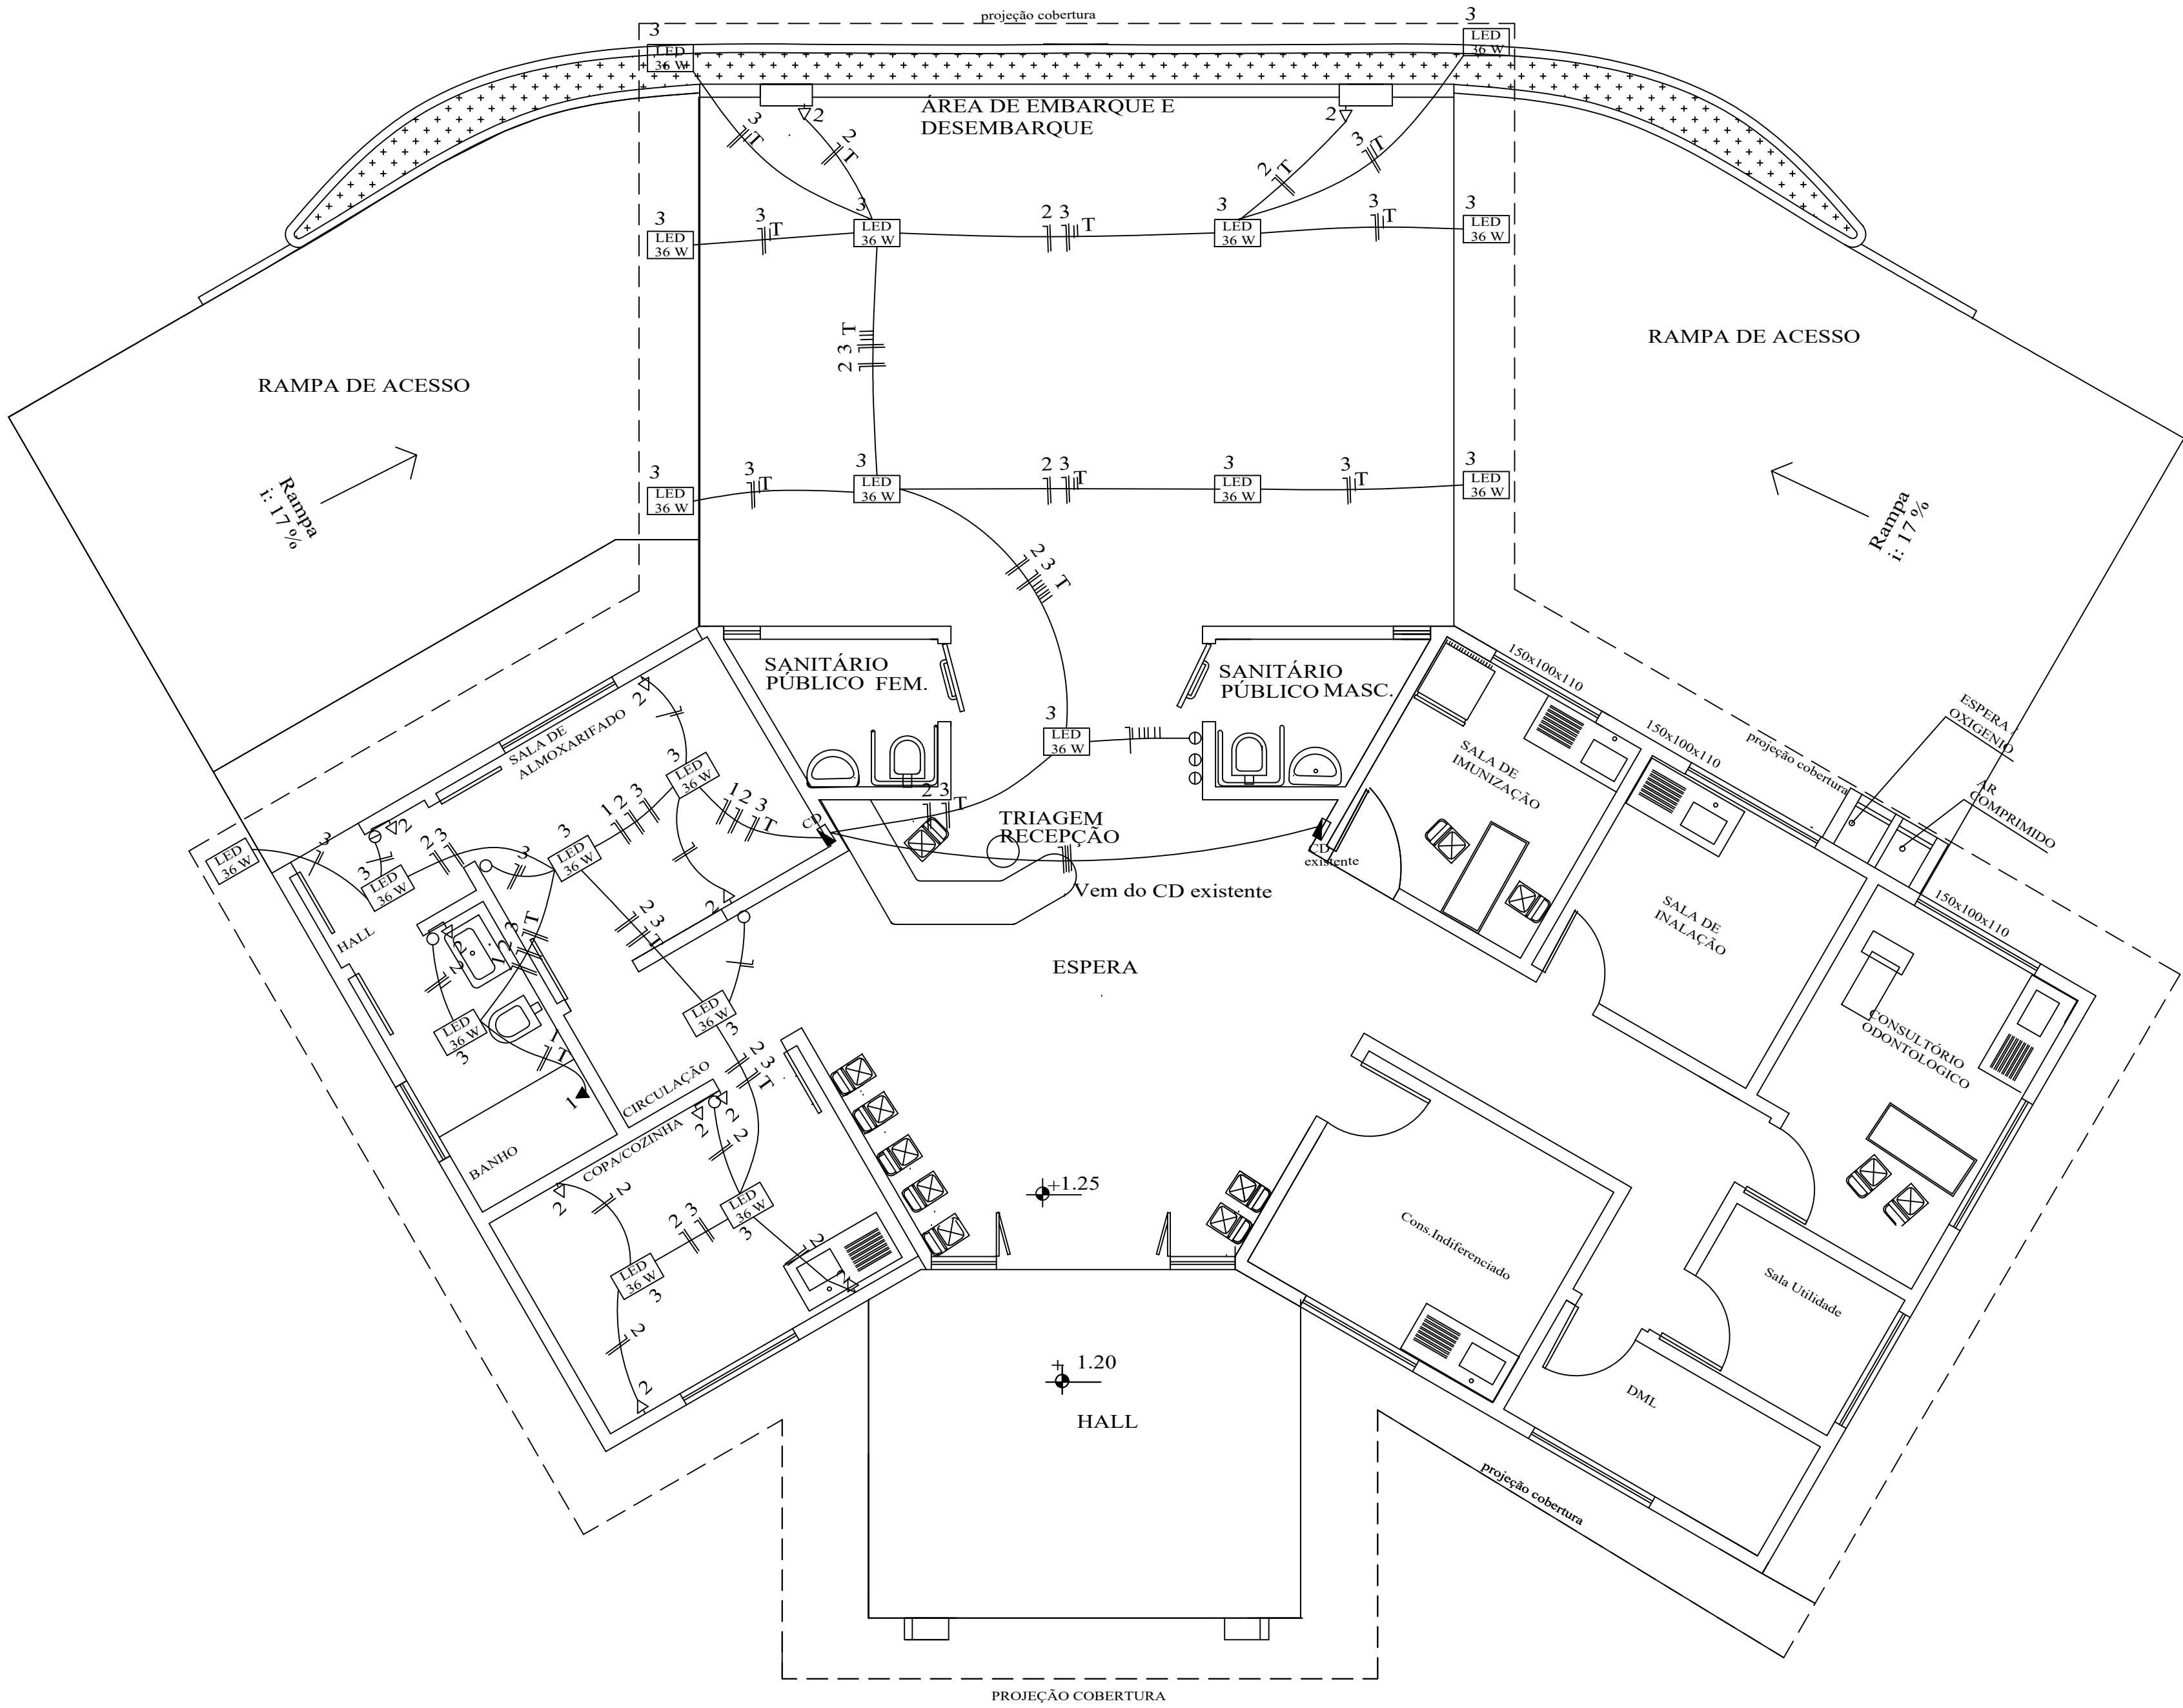


QUADRO DE CARGA					
CD 1	CIRC.	P.LUZ	TOMADA DISJ. (A)	FIACÃO (mm2)	S.TOTAL (W)
1	1	chuv.	1x4.400	30	4.0
	2		11x100	15	1.5
	3	19x36		30	4.0
					TOTAL 6.184 WATTS

LEGENDA	
36 w	ponto de luz no teto LED
▲	espera para chuveiro
△	espera p/ar cond.
▲	tomada
▲	espera p/micro computador
○	interruptor simples
⊖	interruptor duplo
CD	centro de distribuição
	retorno, neutro e fase
▽	espera p/telefone



	PREFEITURA MUNICIPAL ARROIO DO MEIO / RS.
	ADMINISTRAÇÃO : 2016 – 2020
RUA MONSENHOR JACOB SEGER – 186 – FONE 051-716-1166 ARROIO DO MEIO – RS.	
RESP. PROJETO : RESP. EXECUÇÃO : PROPRIETÁRIO :	NOME – ENDEREÇO : Posto Saúde PALMAS - 3º DISTRITO
PRANCHA : PLANTA BAIXA - AMPLIAÇÃO UBS	
DESENHO : Raiza	DATA : 03/2020
ESCALAS : 1:50	ÁREA : 91,47 m2

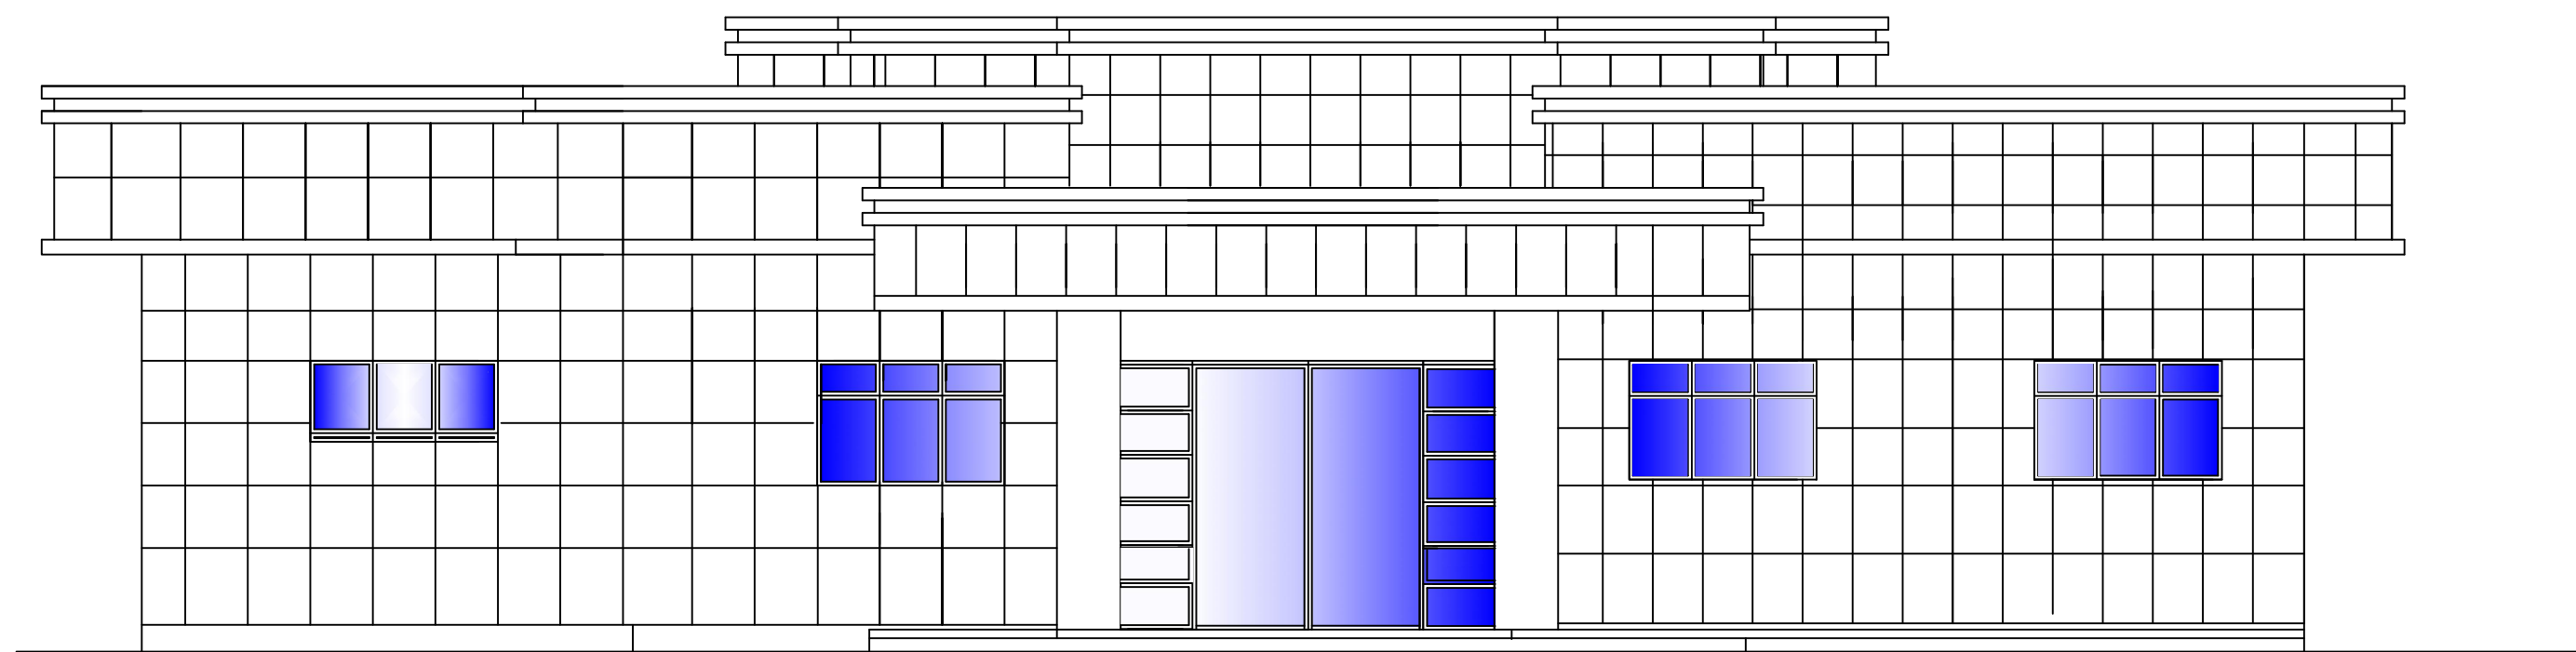

FACHADA FRONTAL

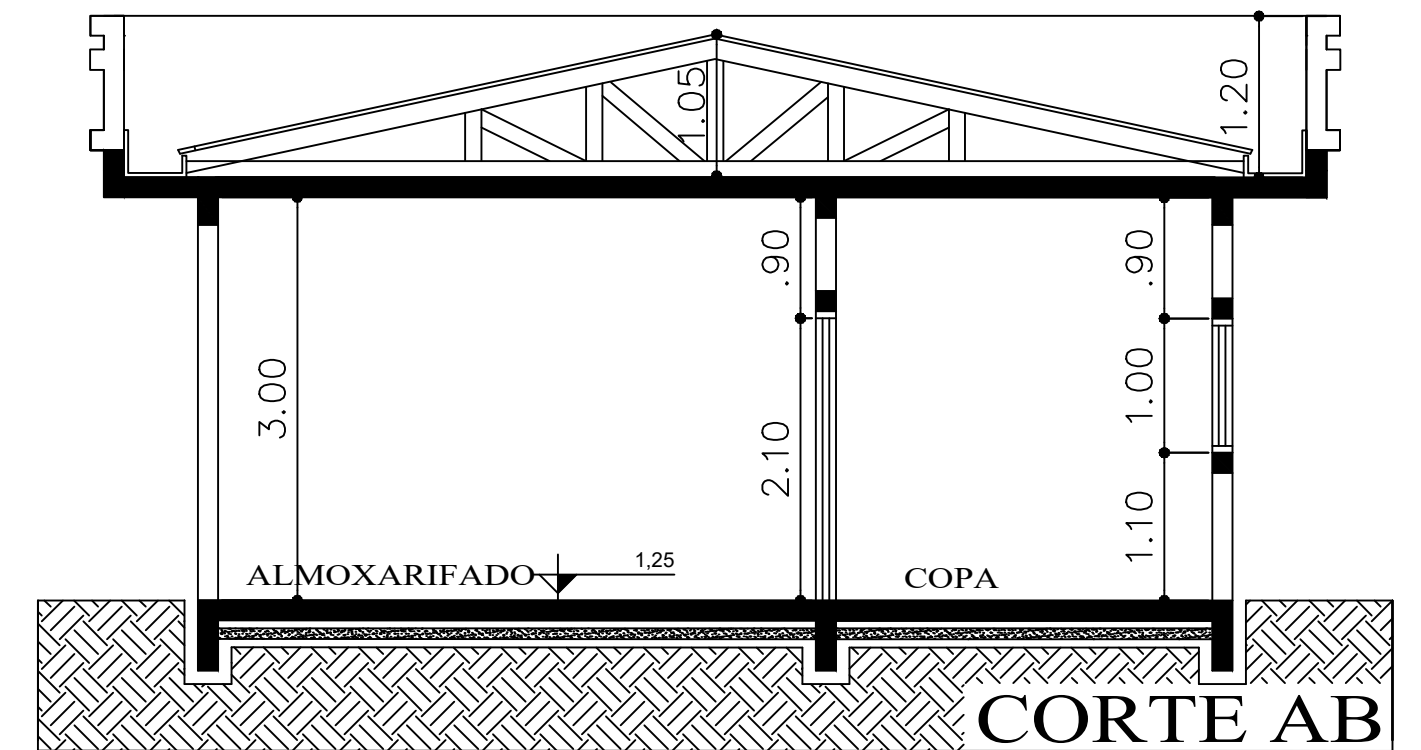

- Area a Construir = 91,47 m²
- Area existente = 126,50 m²

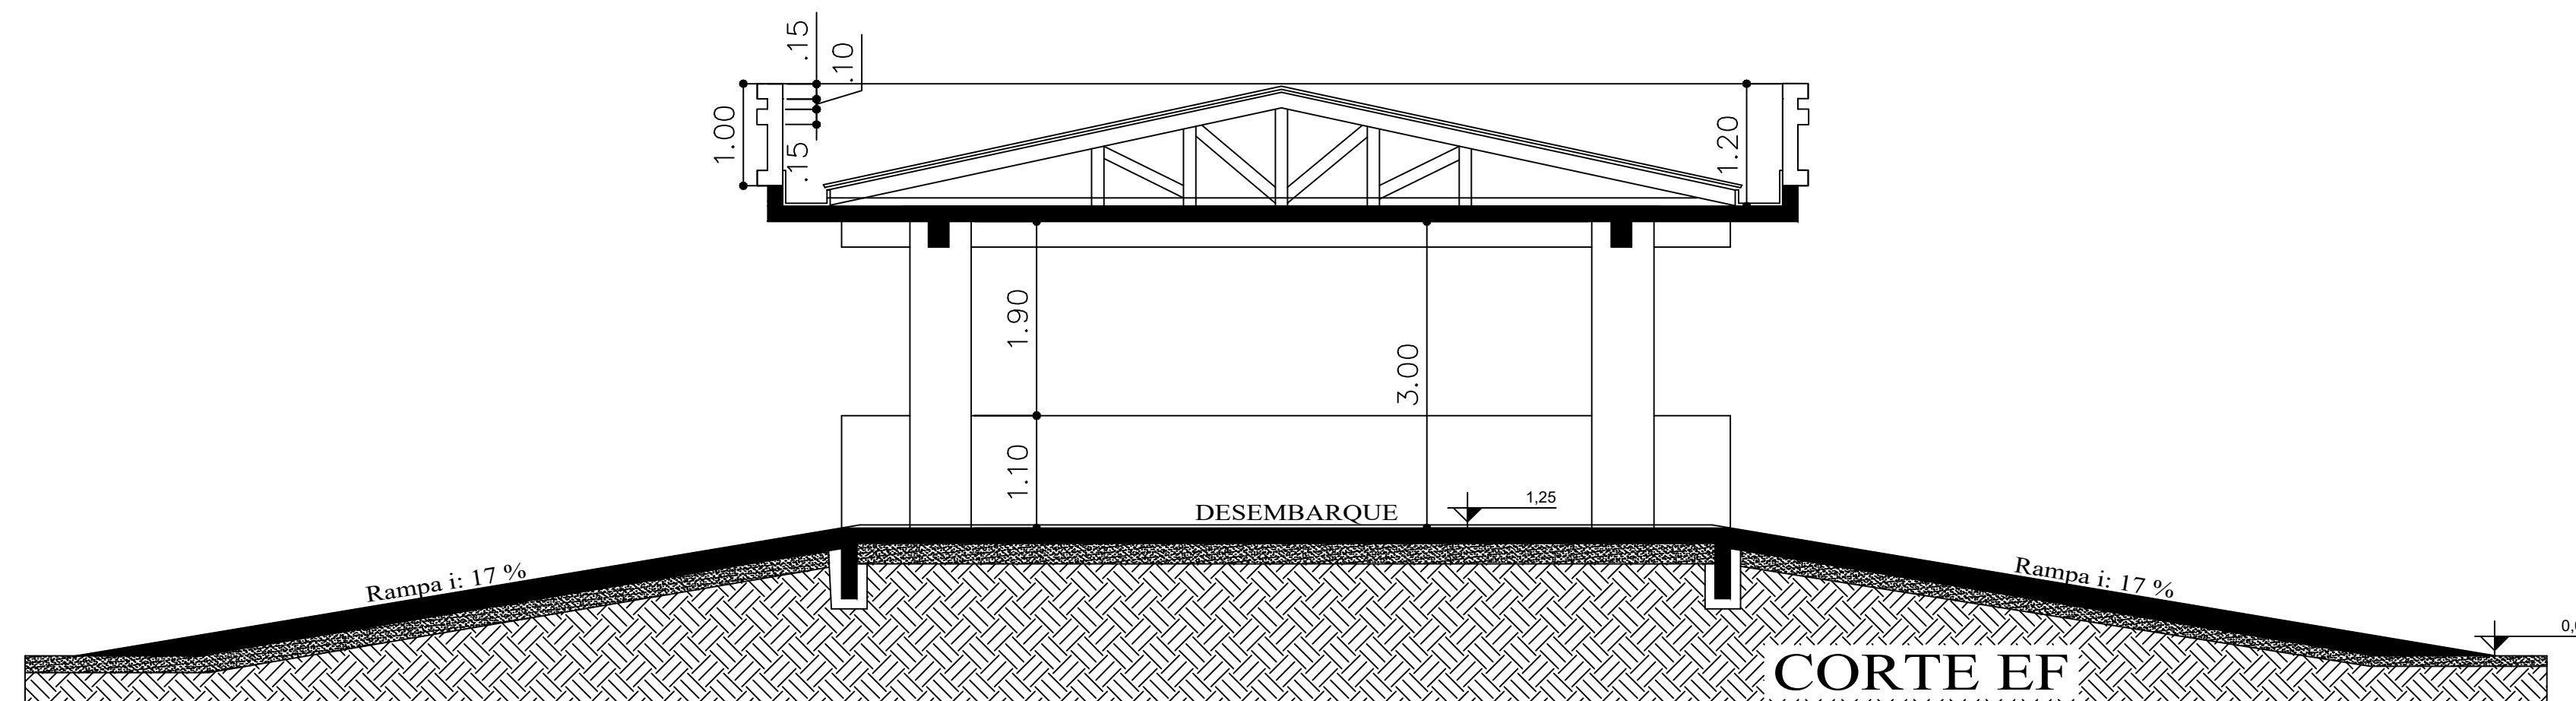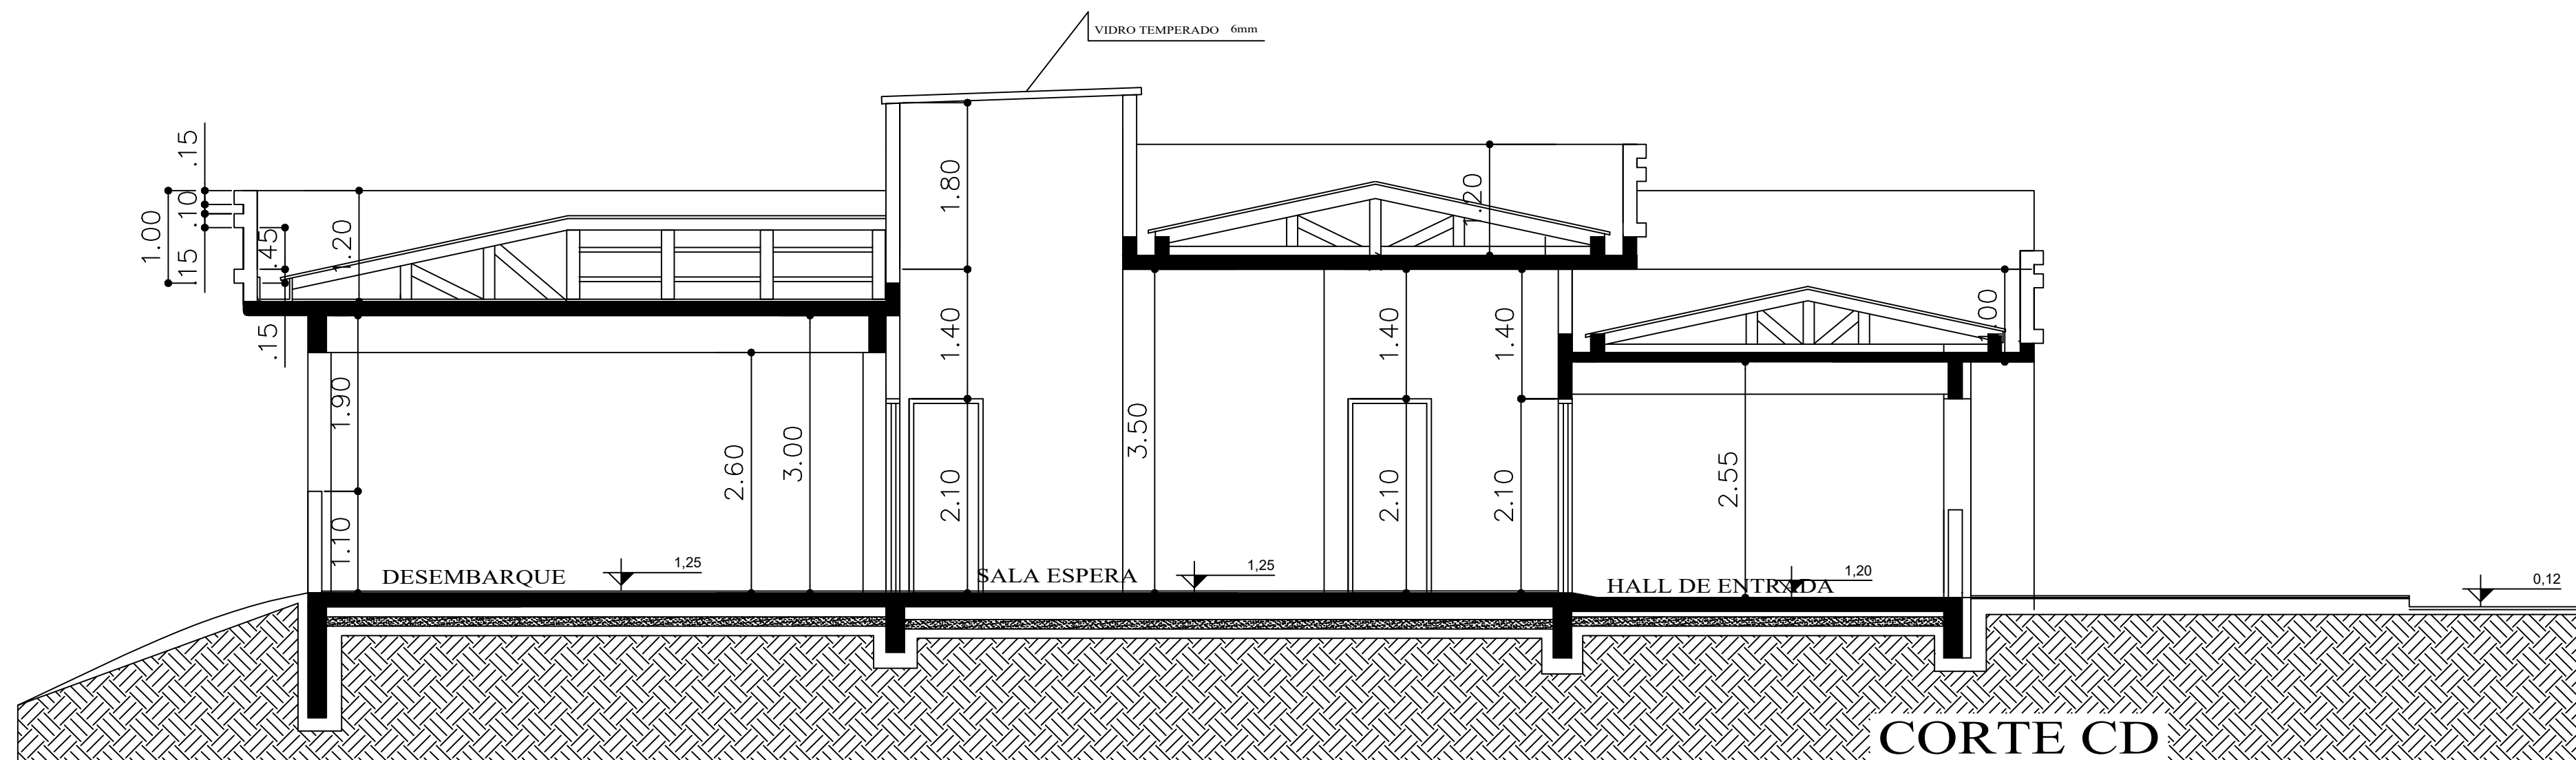

RUA MONSENHOR JACOB SEGER		BAIRRO CENTRO FONE 051 3716 1166 Ramal 220 c 221	
		PREFEITURA MUNICIPAL ARROIO DO MEIO / RS.	
ADMINISTRAÇÃO :		2016 — 2020	
RUA MONSENHOR JACOB SEGER — 186 — FONE 051—716—1166		ARROIO DO MEIO — RS.	
RESP. PROJETO :		NOME — ENDEREÇO :	
RESP. EXECUÇÃO :		Posto Saúde	
PROPRIETÁRIO :		PALMAS - 3º DISTRITO	
PRANCHA : CORTES E FACHADA - AMPLIAÇÃO UBS			
DESENHO : Raíza	DATA : 03/2020	ESCALAS : 1:50	AREA : 91,47 m ²