

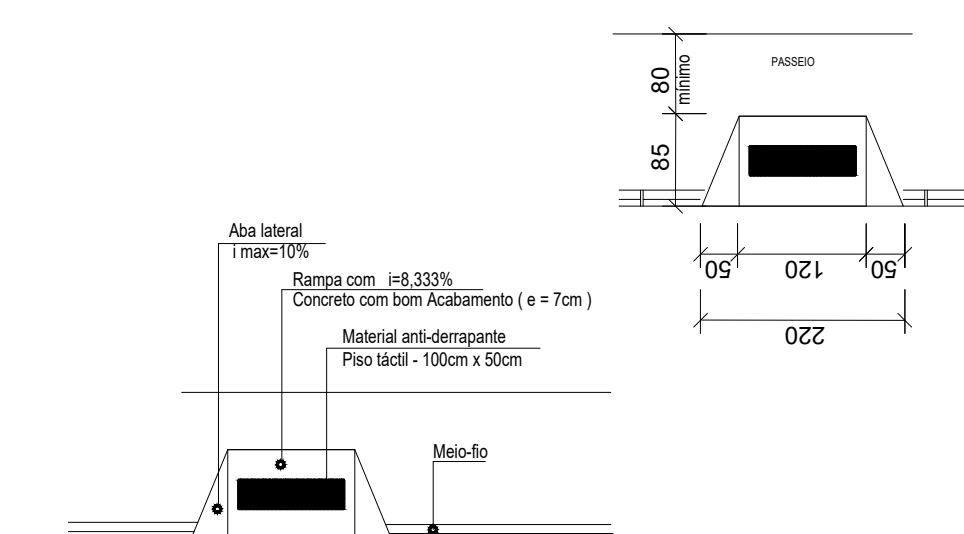
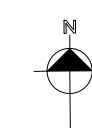


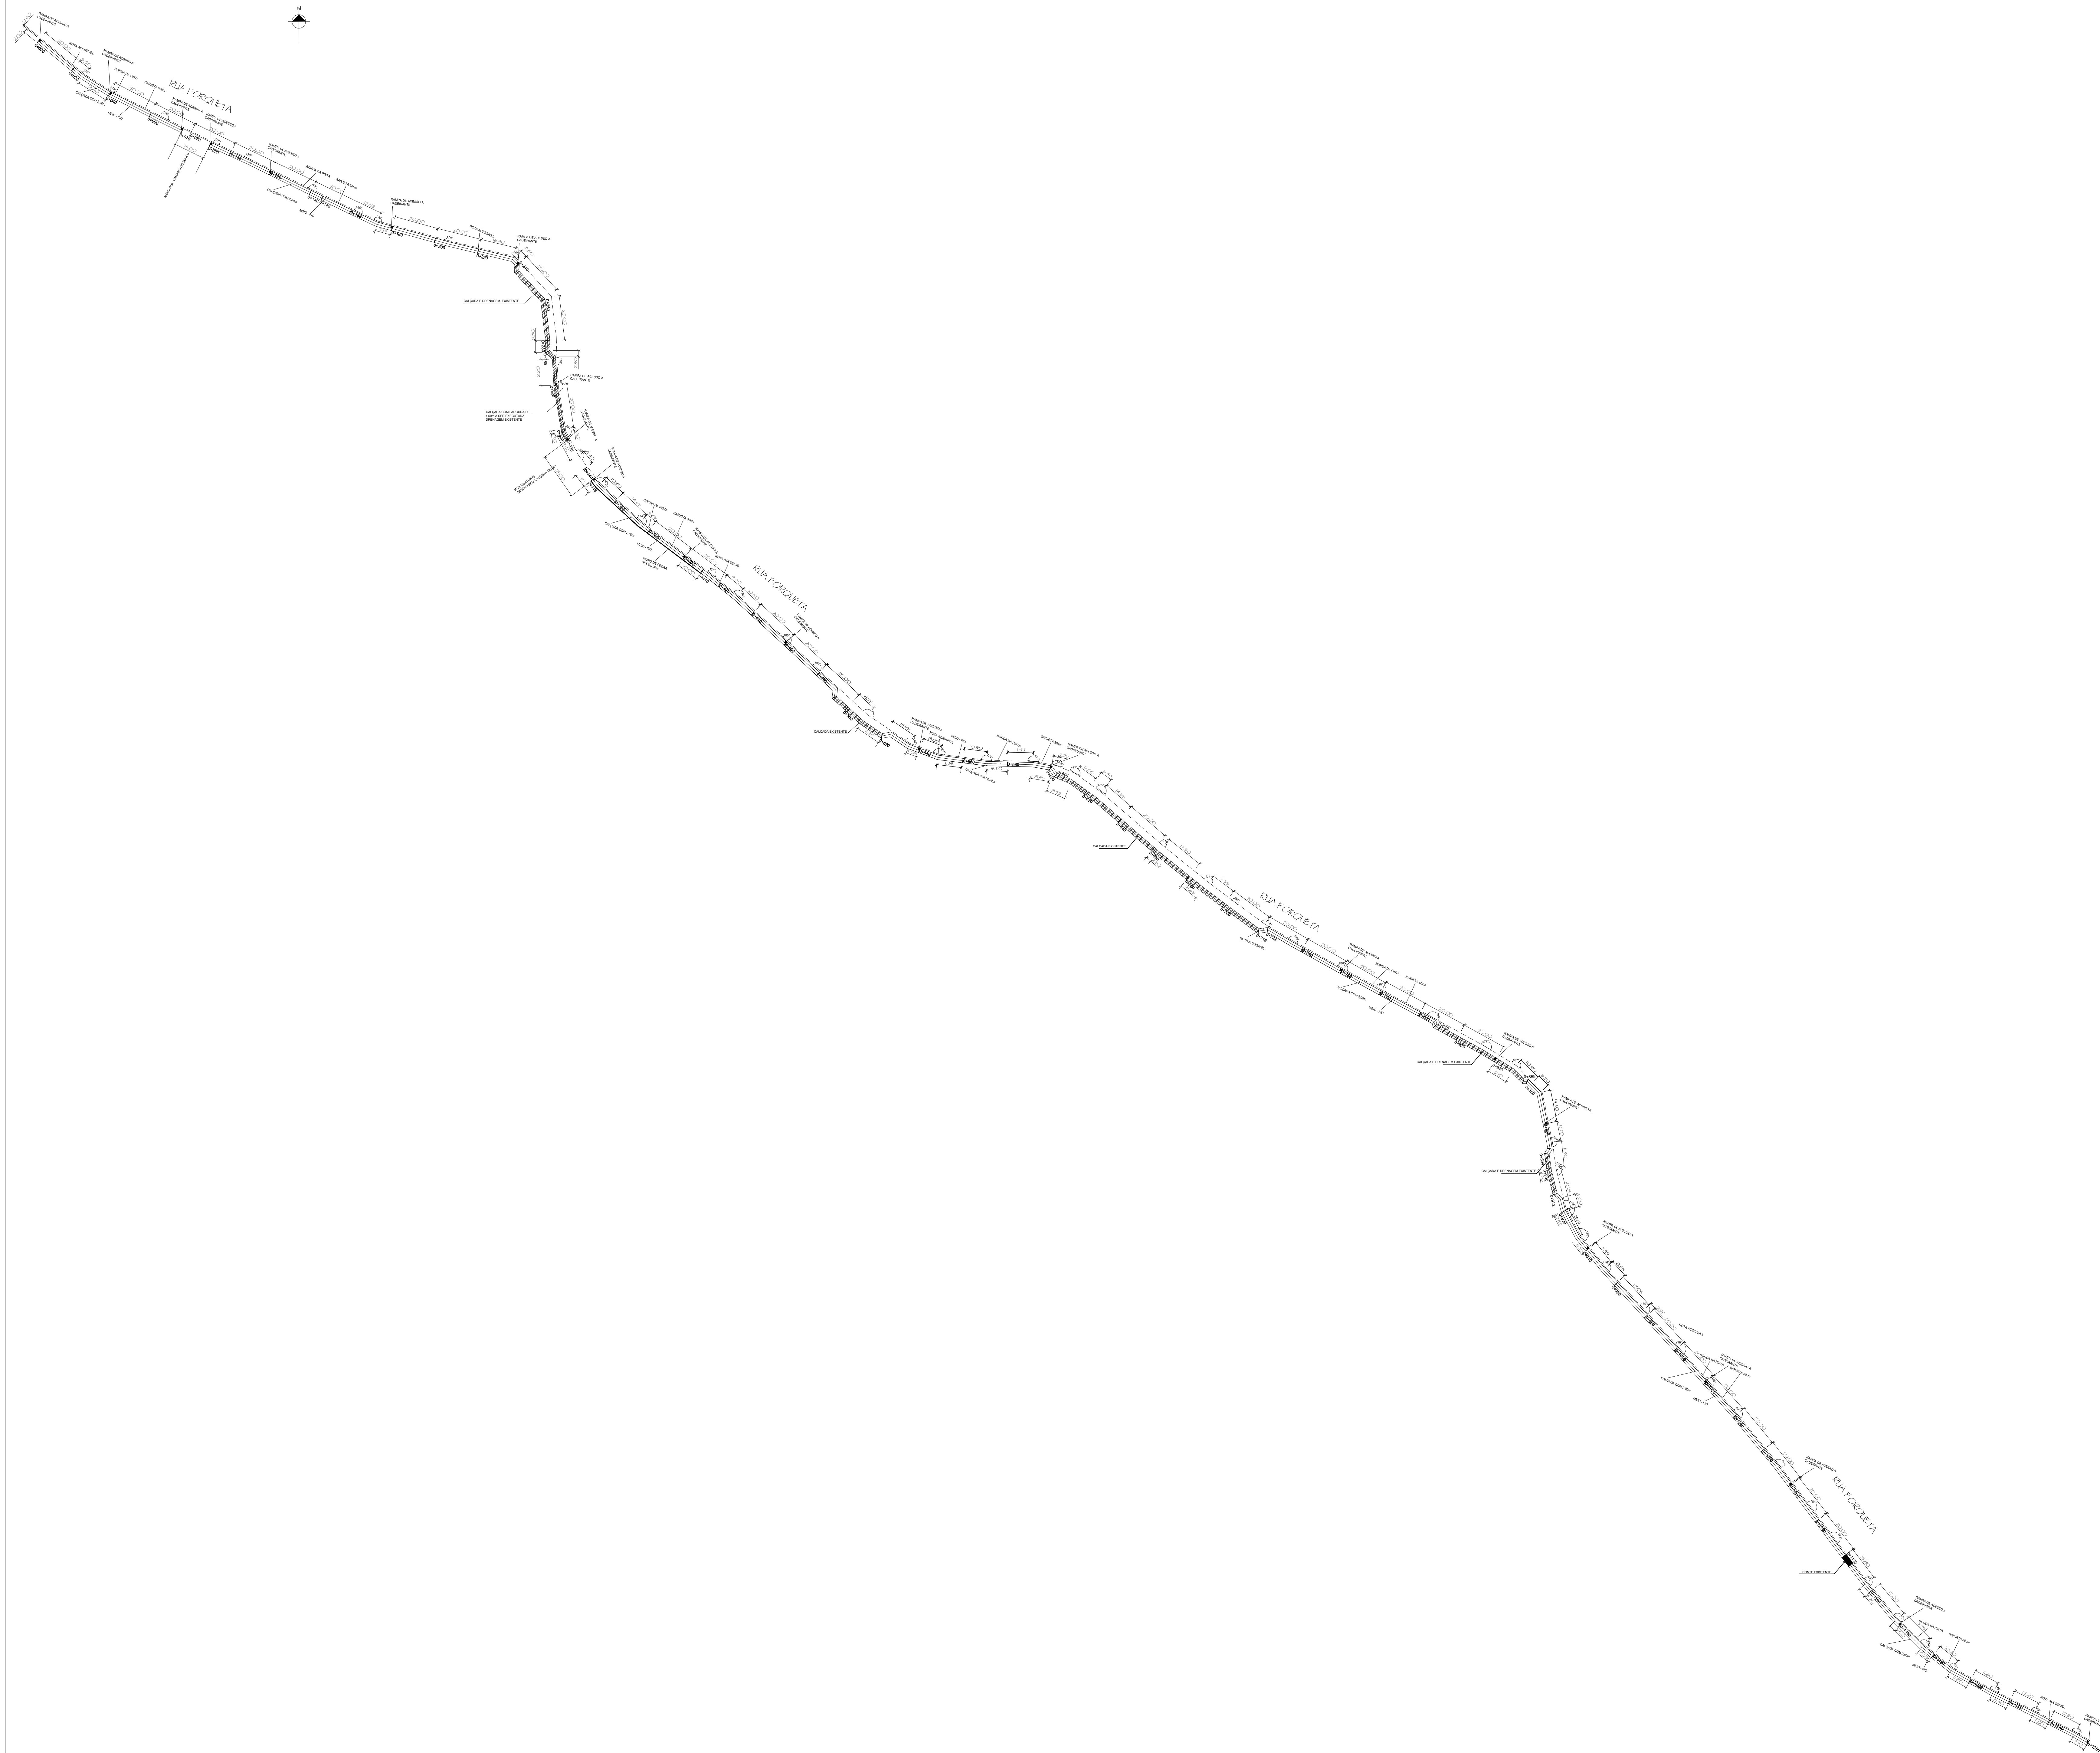


DETALHE RAMPA DE ACESSO A CADEIRANTES
SEM ESCALA

	PREFEITURA MUNICIPAL ARROIO DO MEIO / RS.		
	PERÍODO: 2017 - 2020		
RUA MONSENHOR JACOB SEIGER - 106 - FONE 051-3716-1166 ARROIO DO MEIO - RS		CALÇADAS FORQUETA Localizada no Distrito de Forqueta Arroio do Meio - RS	
ARQUITETÔNICO			
PROJETO E EXECUÇÃO: FELIPE ARBACH FRESCER ENGENHEIRO CIVIL (C.R.C. 10.100/2010)	DATA: JULHO/2020	ESCALA: 1/100	ÁREA: 1919,00m ²
PROJETO: FELIPE	DATA: JULHO/2020	ESCALA: 1/100	ÁREA: 1919,00m ²

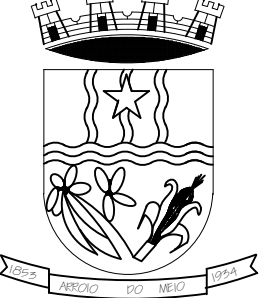

	PREFEITURA MUNICIPAL ARROIO DO MEIO / RS.		
	PERÍODO: 2017 - 2020		
RUA MONSENHOR JACOB SEIGER - 106 - FONE 051-3716-1666 ARROIO DO MEIO - RS.		CALÇADAS FORQUETA Localizada no Distrito de Forqueta Arroio do Meio - RS	
CURVAS DE NÍVEL			
ELABORADO: FELIPE	DATA: JULHO/2020	ESCALA: 1/100	ÁREA: 1919,00m ²
			2



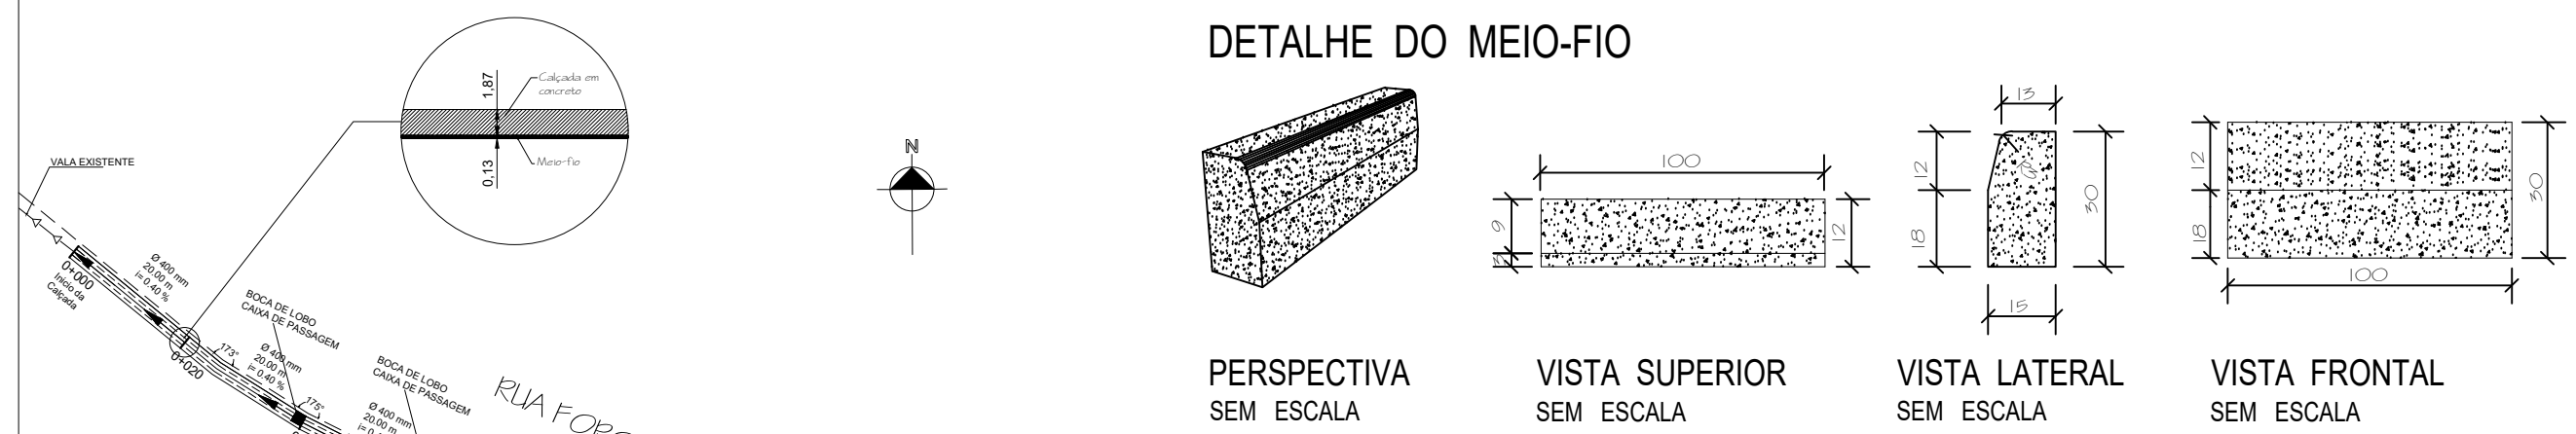


ESTRUTURA DO PASSEIO


Camada de Concreto Simples (6 cm)
Lastro de Brita (5cm)

Sub-leito existente



Lona Preta E= 150 Micra sob Via regularizada
TELA DE ACO SOLDADA NERVURADA, CA-60, Q-196,
(3,11 KG/M2), DIAMETRO DO FIO = 5,0 MM, LARGURA
= 2,45 M, ESPACAMENTO DA MALHA = 10 X 10 CM

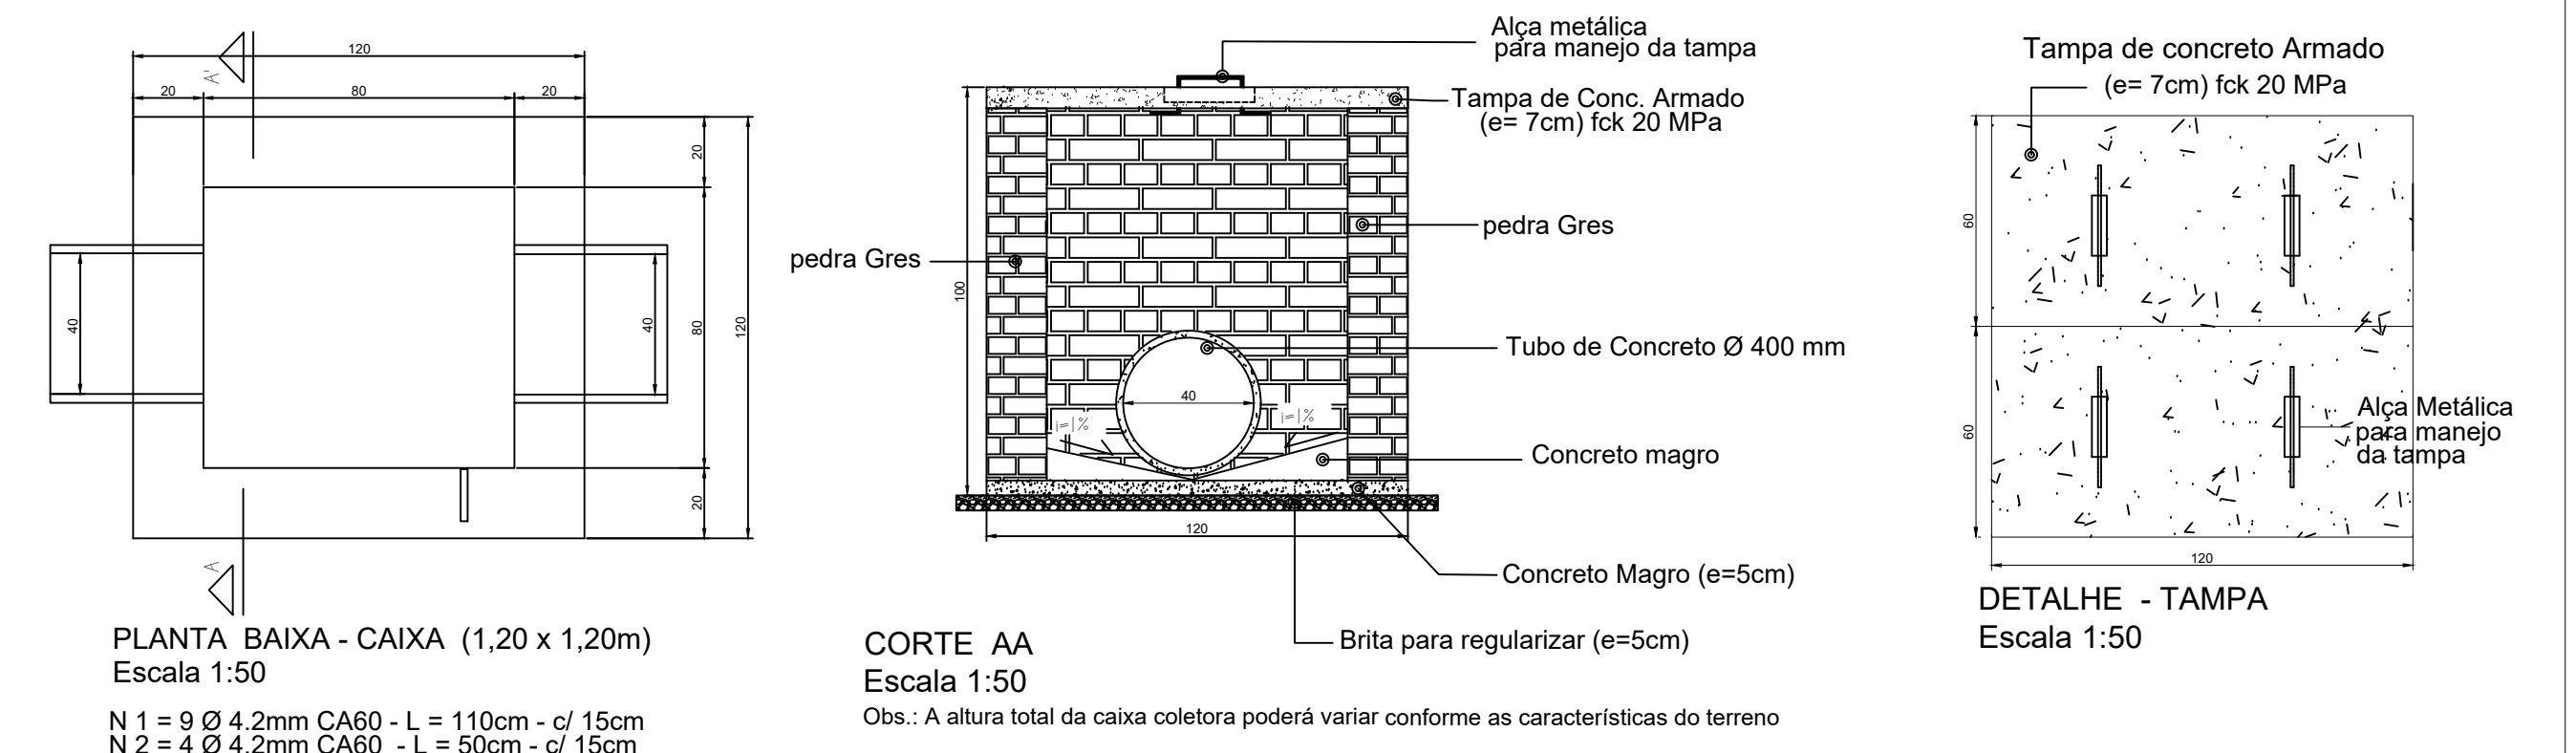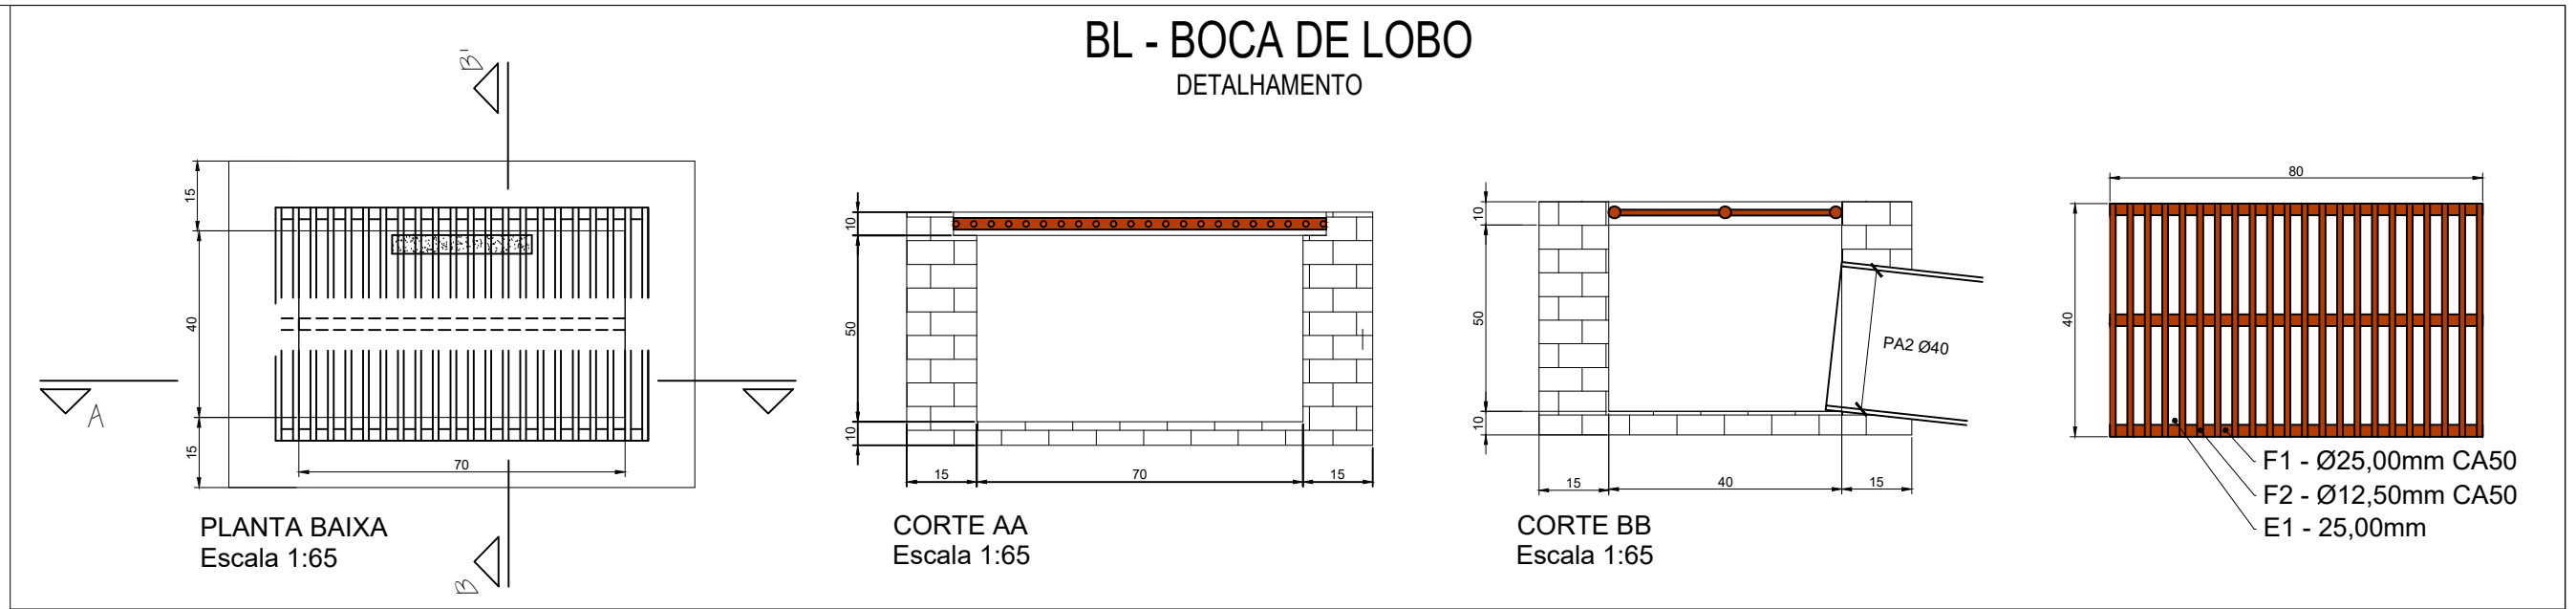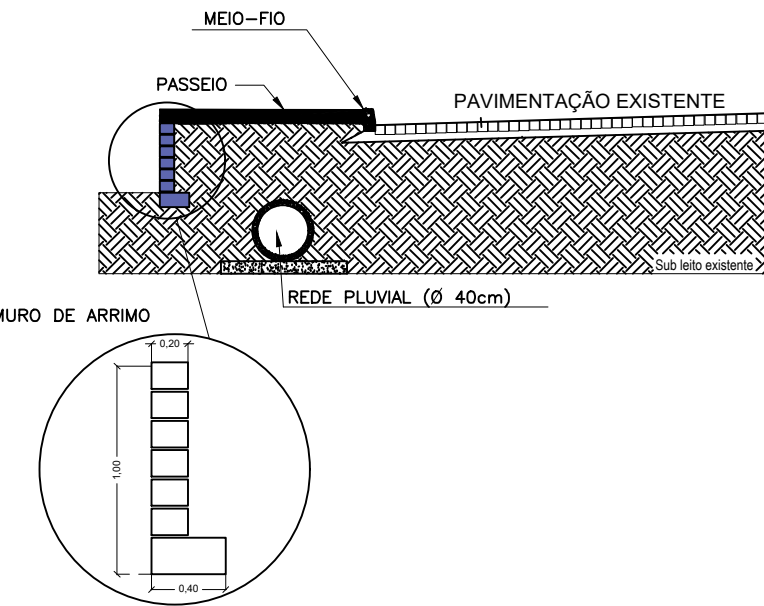


CAIXA INSPEÇÃO
DETALHAMENTO

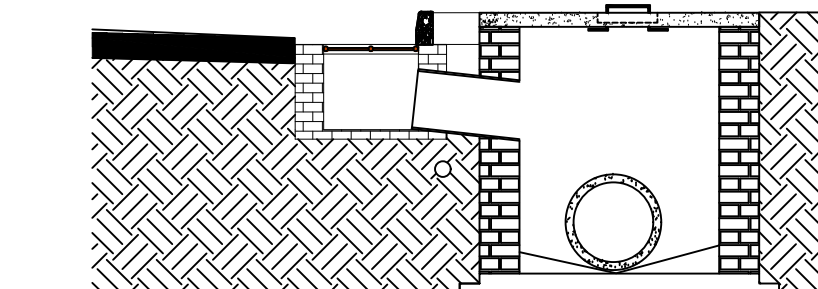


DETALHES DRENAGEM - VALA

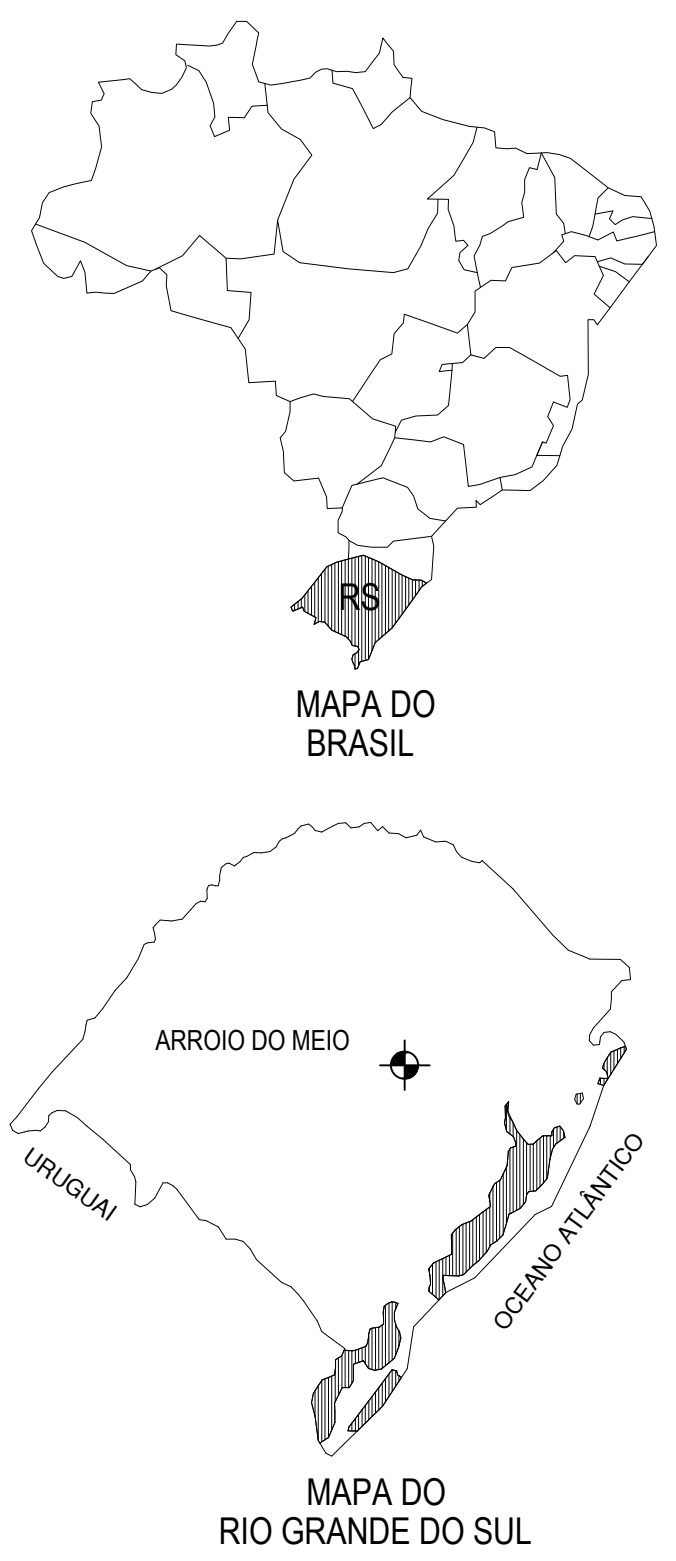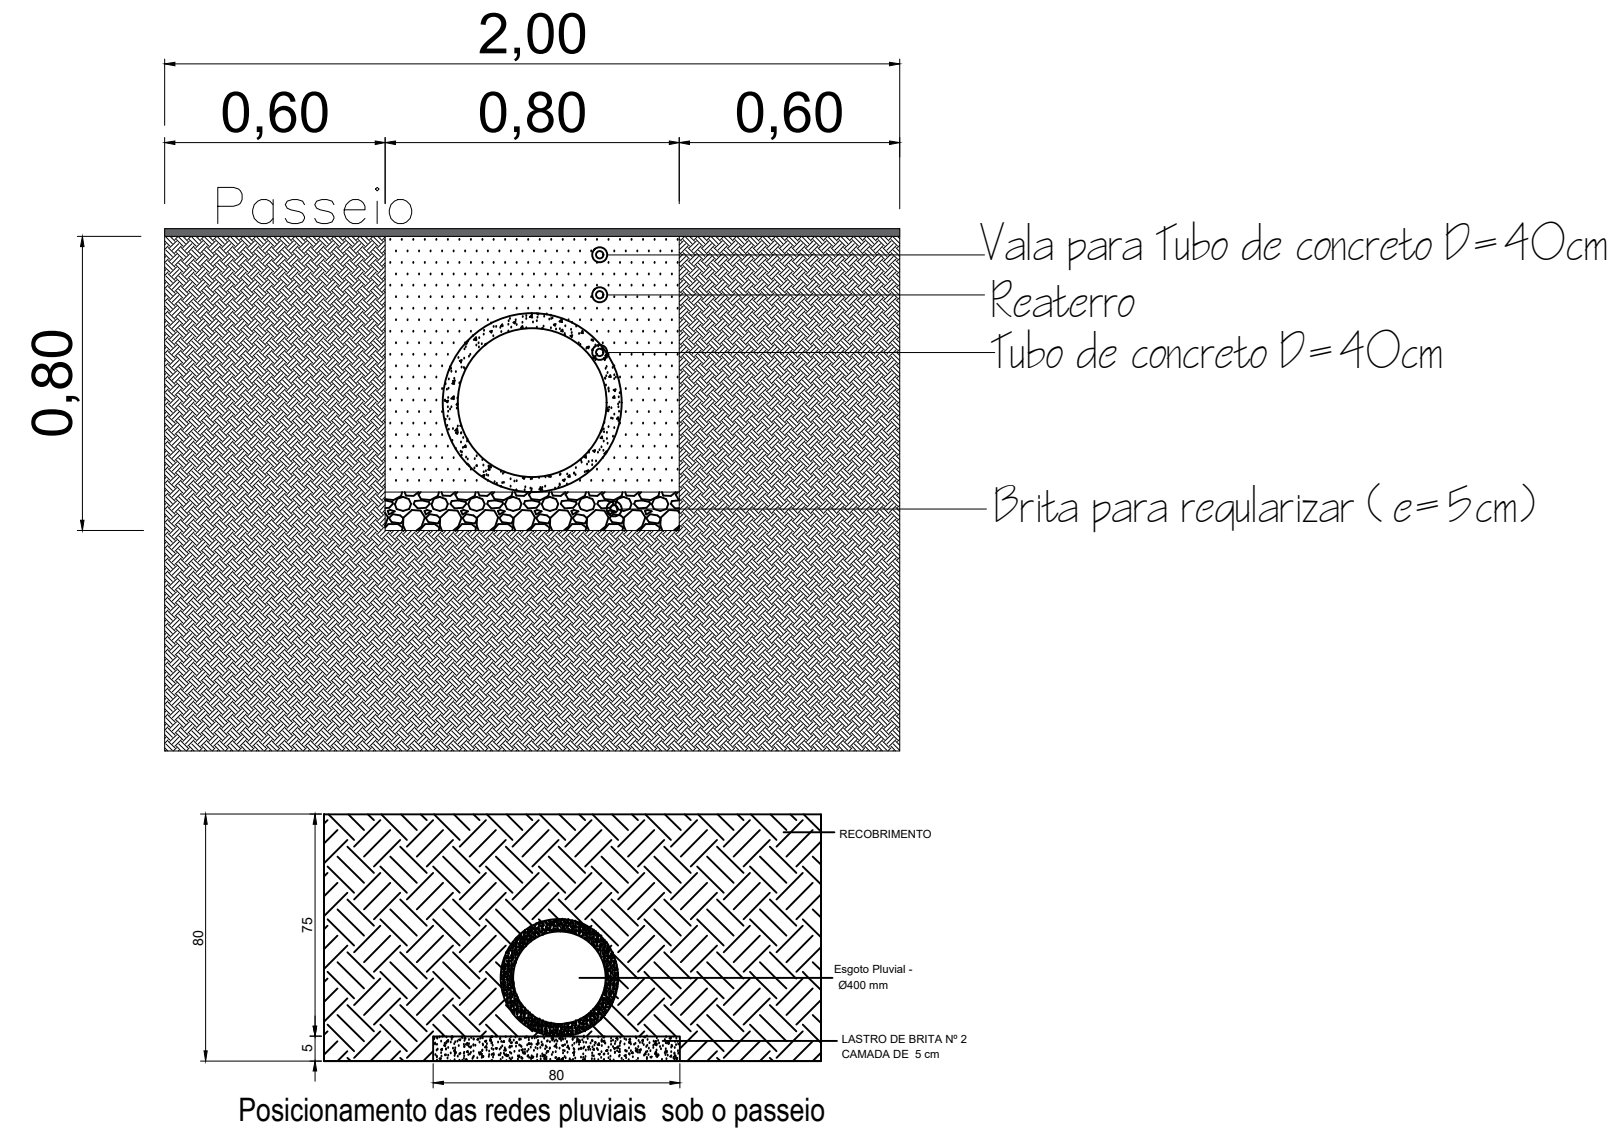

BOCA DE LOBO COM LIGAÇÃO PARA VALA EXISTENTE

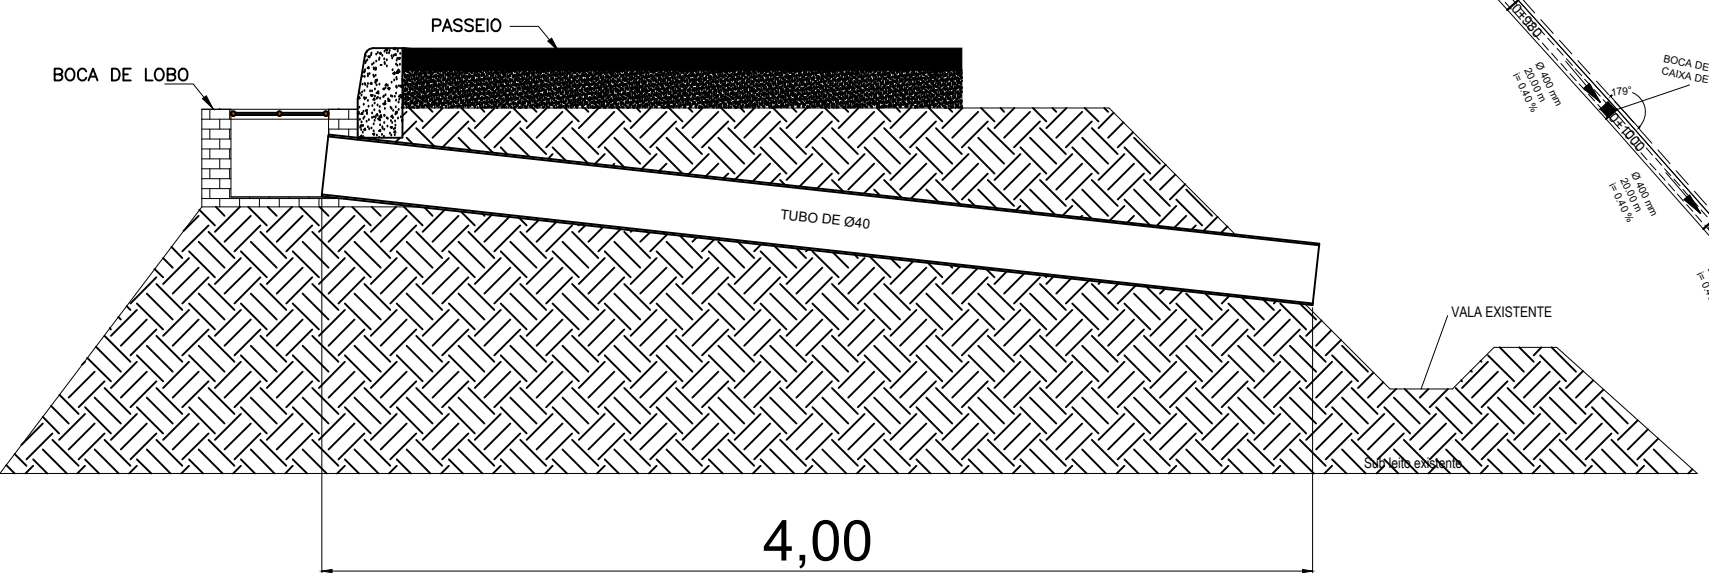

DETALHES CALÇADA NA PONTE

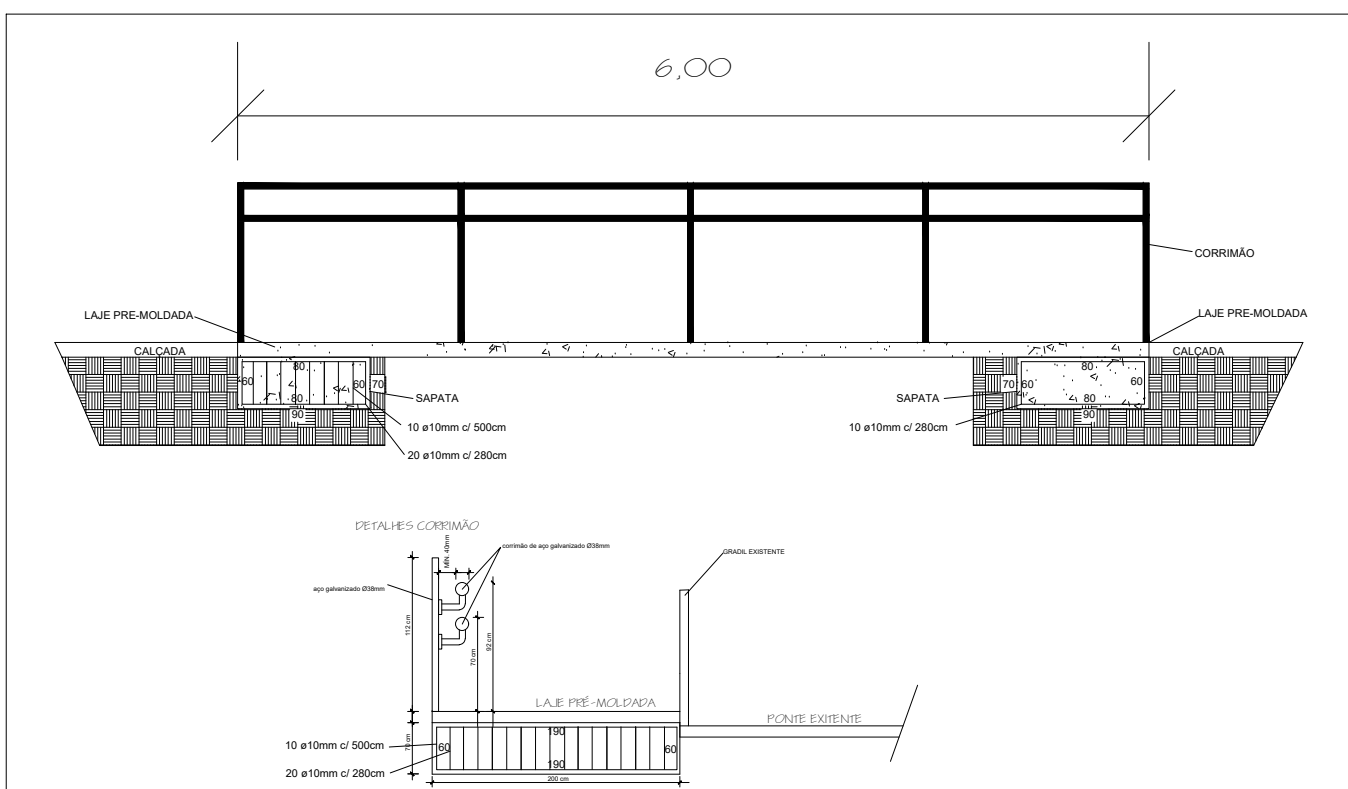

		PREFEITURA MUNICIPAL ARROIO DO MEIO / RS.	
PERÍODO DE VALIDADE: 2017 - 2020		ELABORADO POR: ELABORADO POR: ELABORADO POR:	
PROJETO DE DRENAGEM		CALÇADAS FORQUETA Localizada no Distrito de Forqueta Arroio do Meio - RS	
ELABORADO: FELIPE	DATA: JULHO/2020	ESCALA: 1/100	ÁREA: 1919,00m2
		1	