



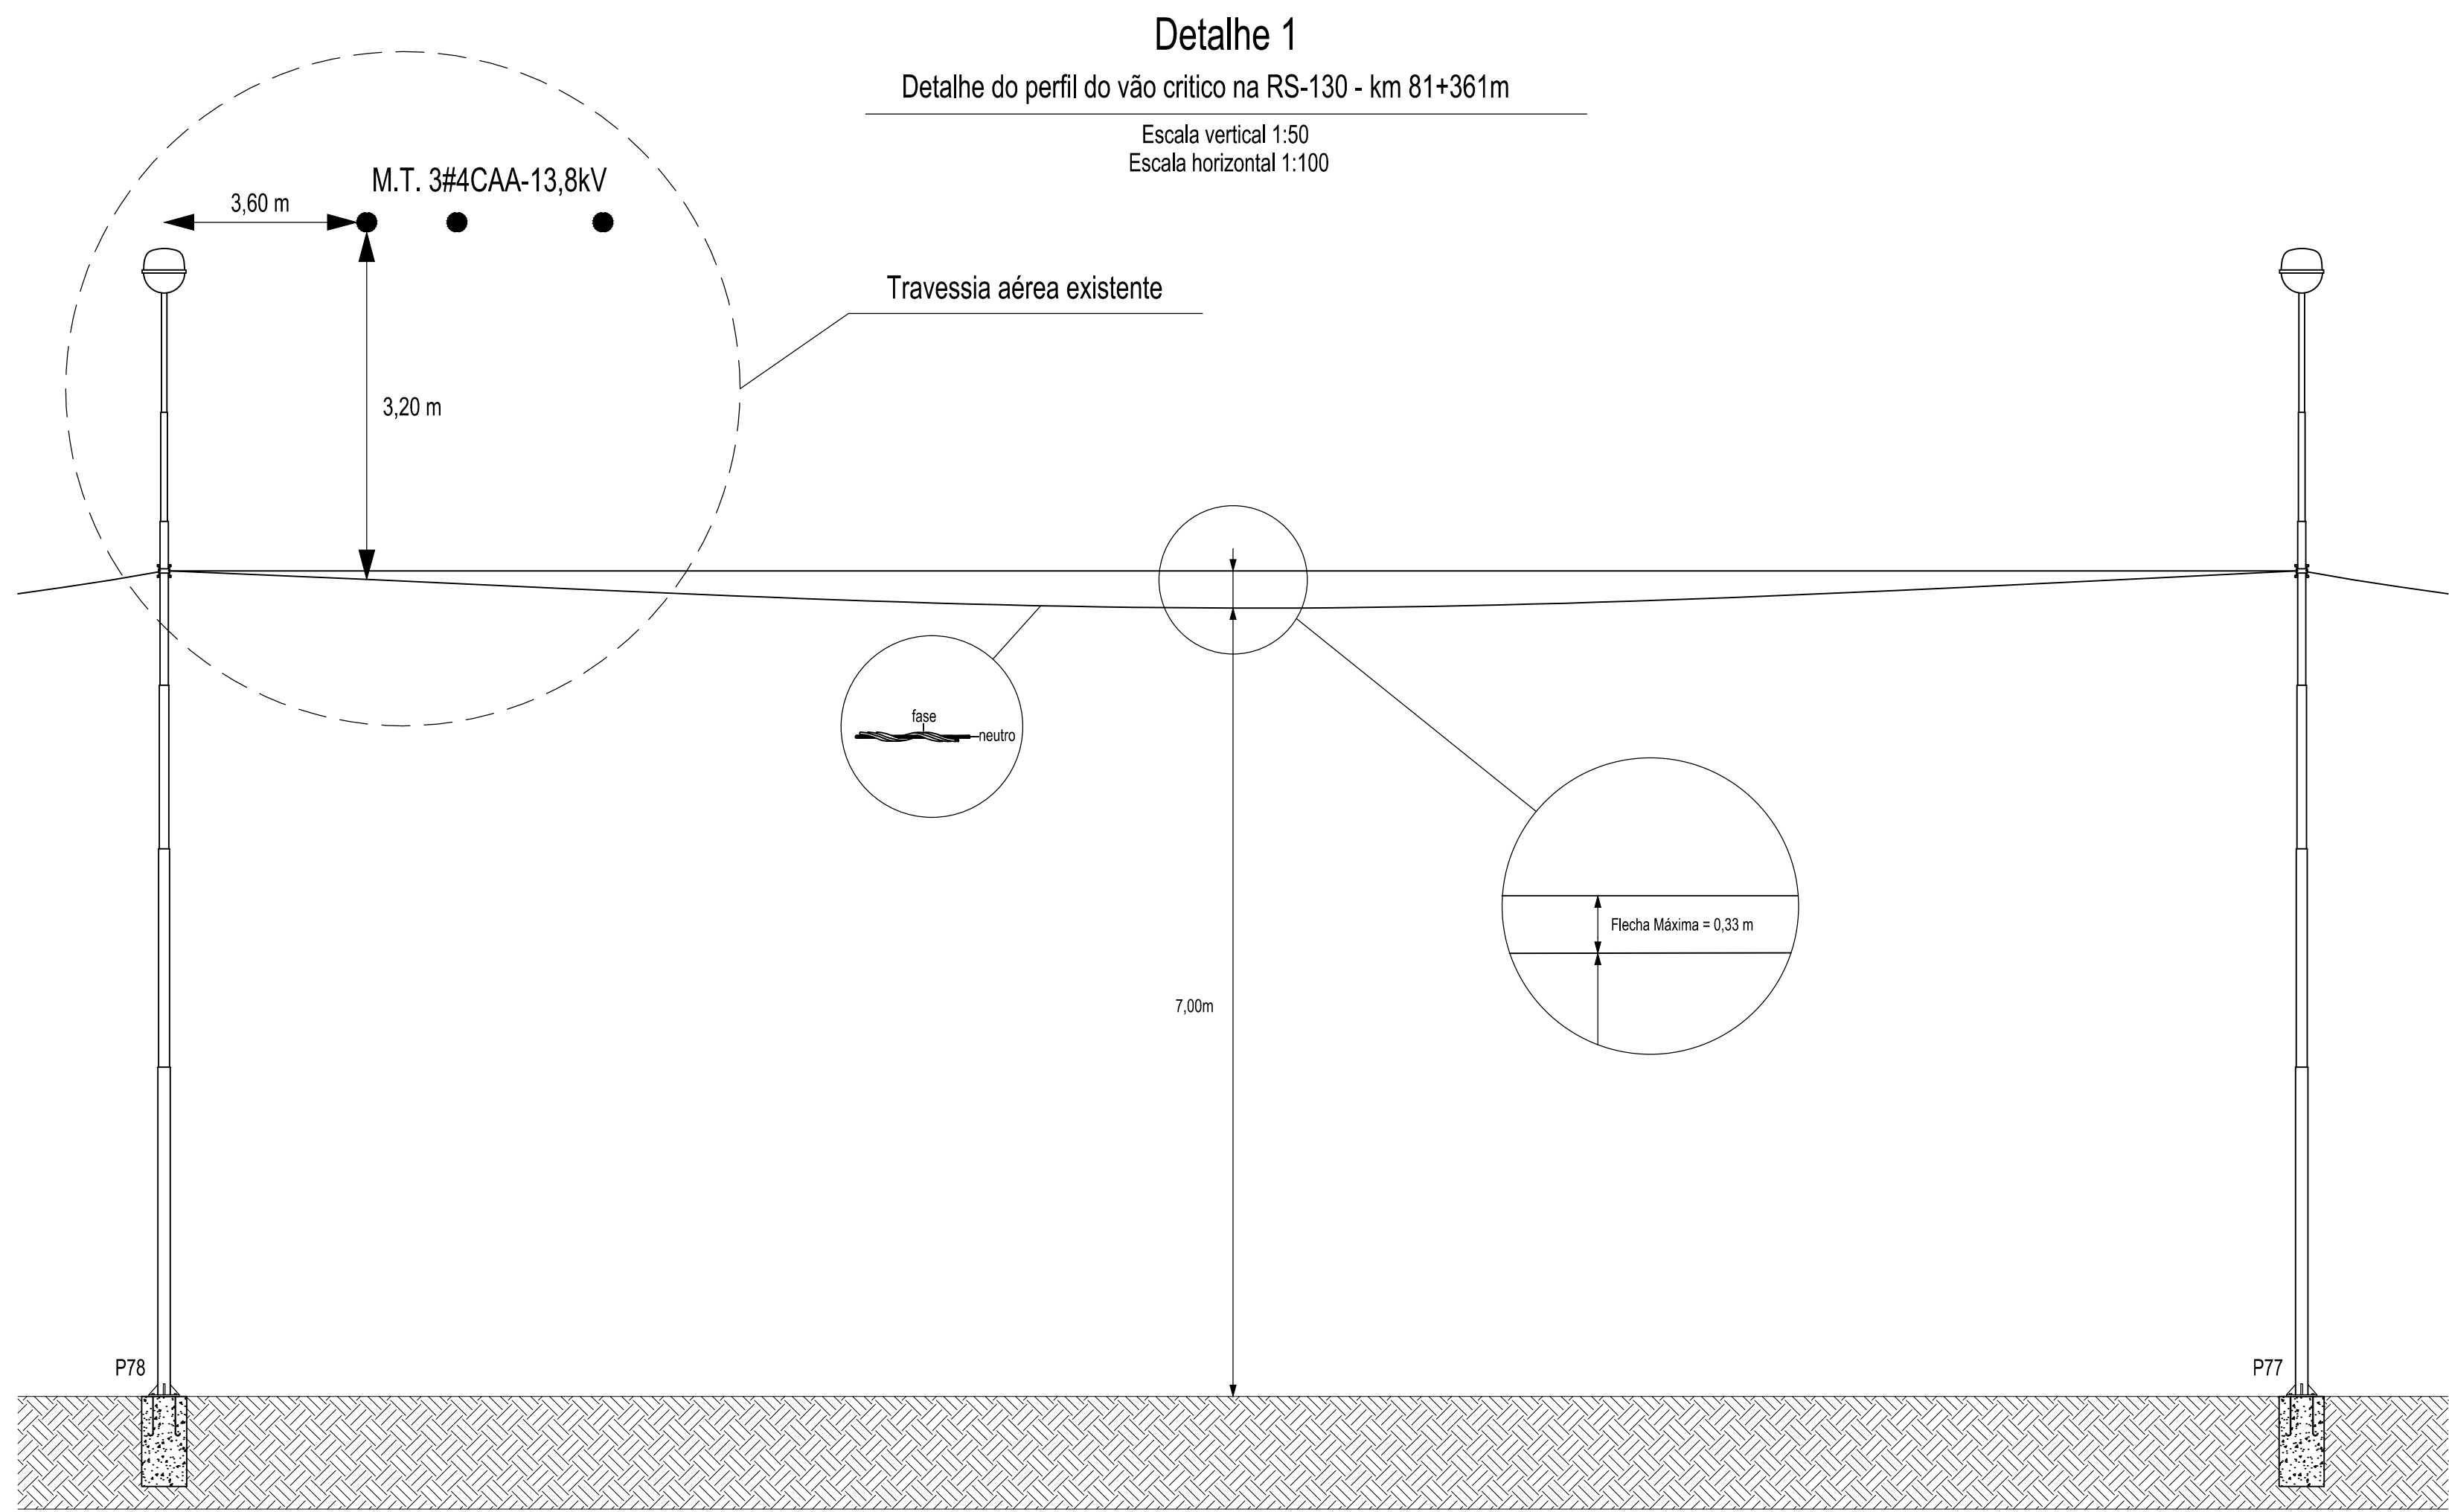


Detalhe 1
Detalhe do perfil do vão crítico na RS-130 - km 81+361m
Escala 1:1000

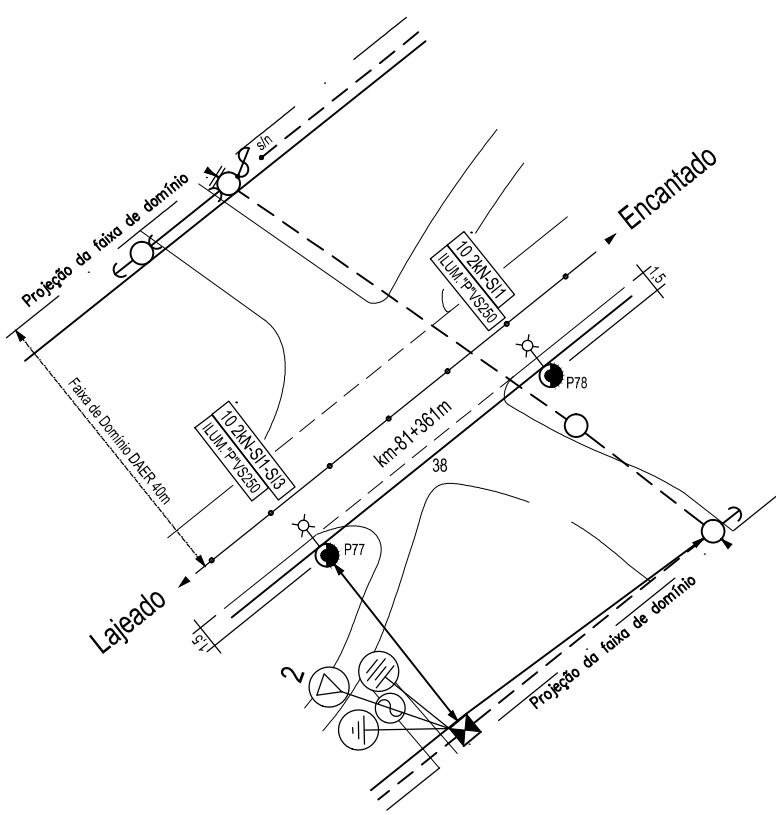


Especificações Detalhe 1

Tensão nominal.....	380/220 V
Número de circuitos.....	1 (Um)
Número de fases.....	2 (Dois)
Condutor tipo.....	Alumínio Multiplexado
Seção dos condutores.....	110 mm²
Carga de ruptura dos condutores.....	190 kgf
Tração mecânica de projeto.....	63,3 kgf
Coefficiente de segurança de condutor.....	3,00
Flecha máxima a 40° C.....	0,33 m
Vão do perfil.....	38 m
Largura da faixa de domínio.....	80 m
Altura mínima na faixa de domínio.....	7,00m
Poste 77.....	Aço galvanizado a fogo, curvo simples, diâmetro na base Ø114mm, altura de 10 metros
Poste 78.....	Aço galvanizado a fogo, curvo simples, diâmetro na base Ø114mm, altura de 10 metros


Detalhe 6
Trecho de Rede Subterrânea entre Iluminação Projetada
e Rede da AES Sul (Pontos de Entrega)
Postes P28, P35 e P44
Escala 1:35

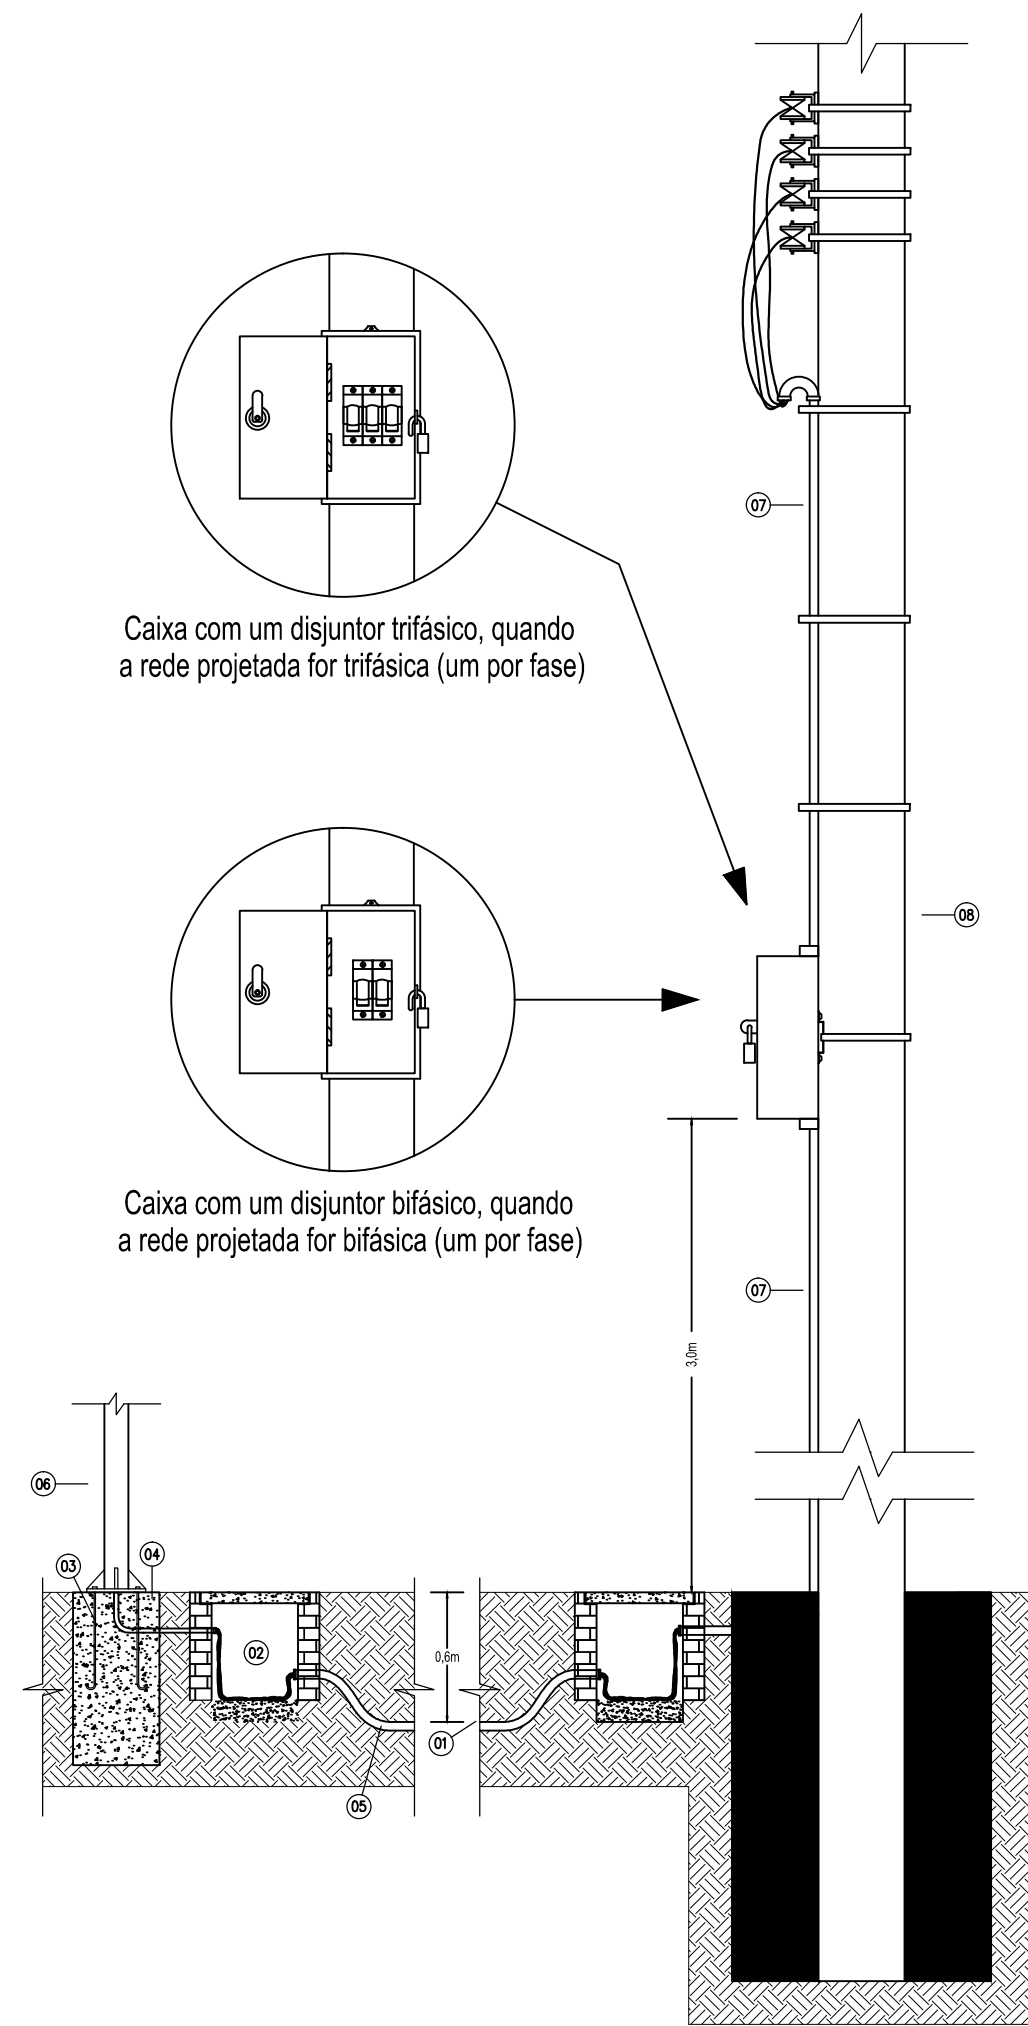


Detalhe 2
Engastamento em Terra
Escala 1:50

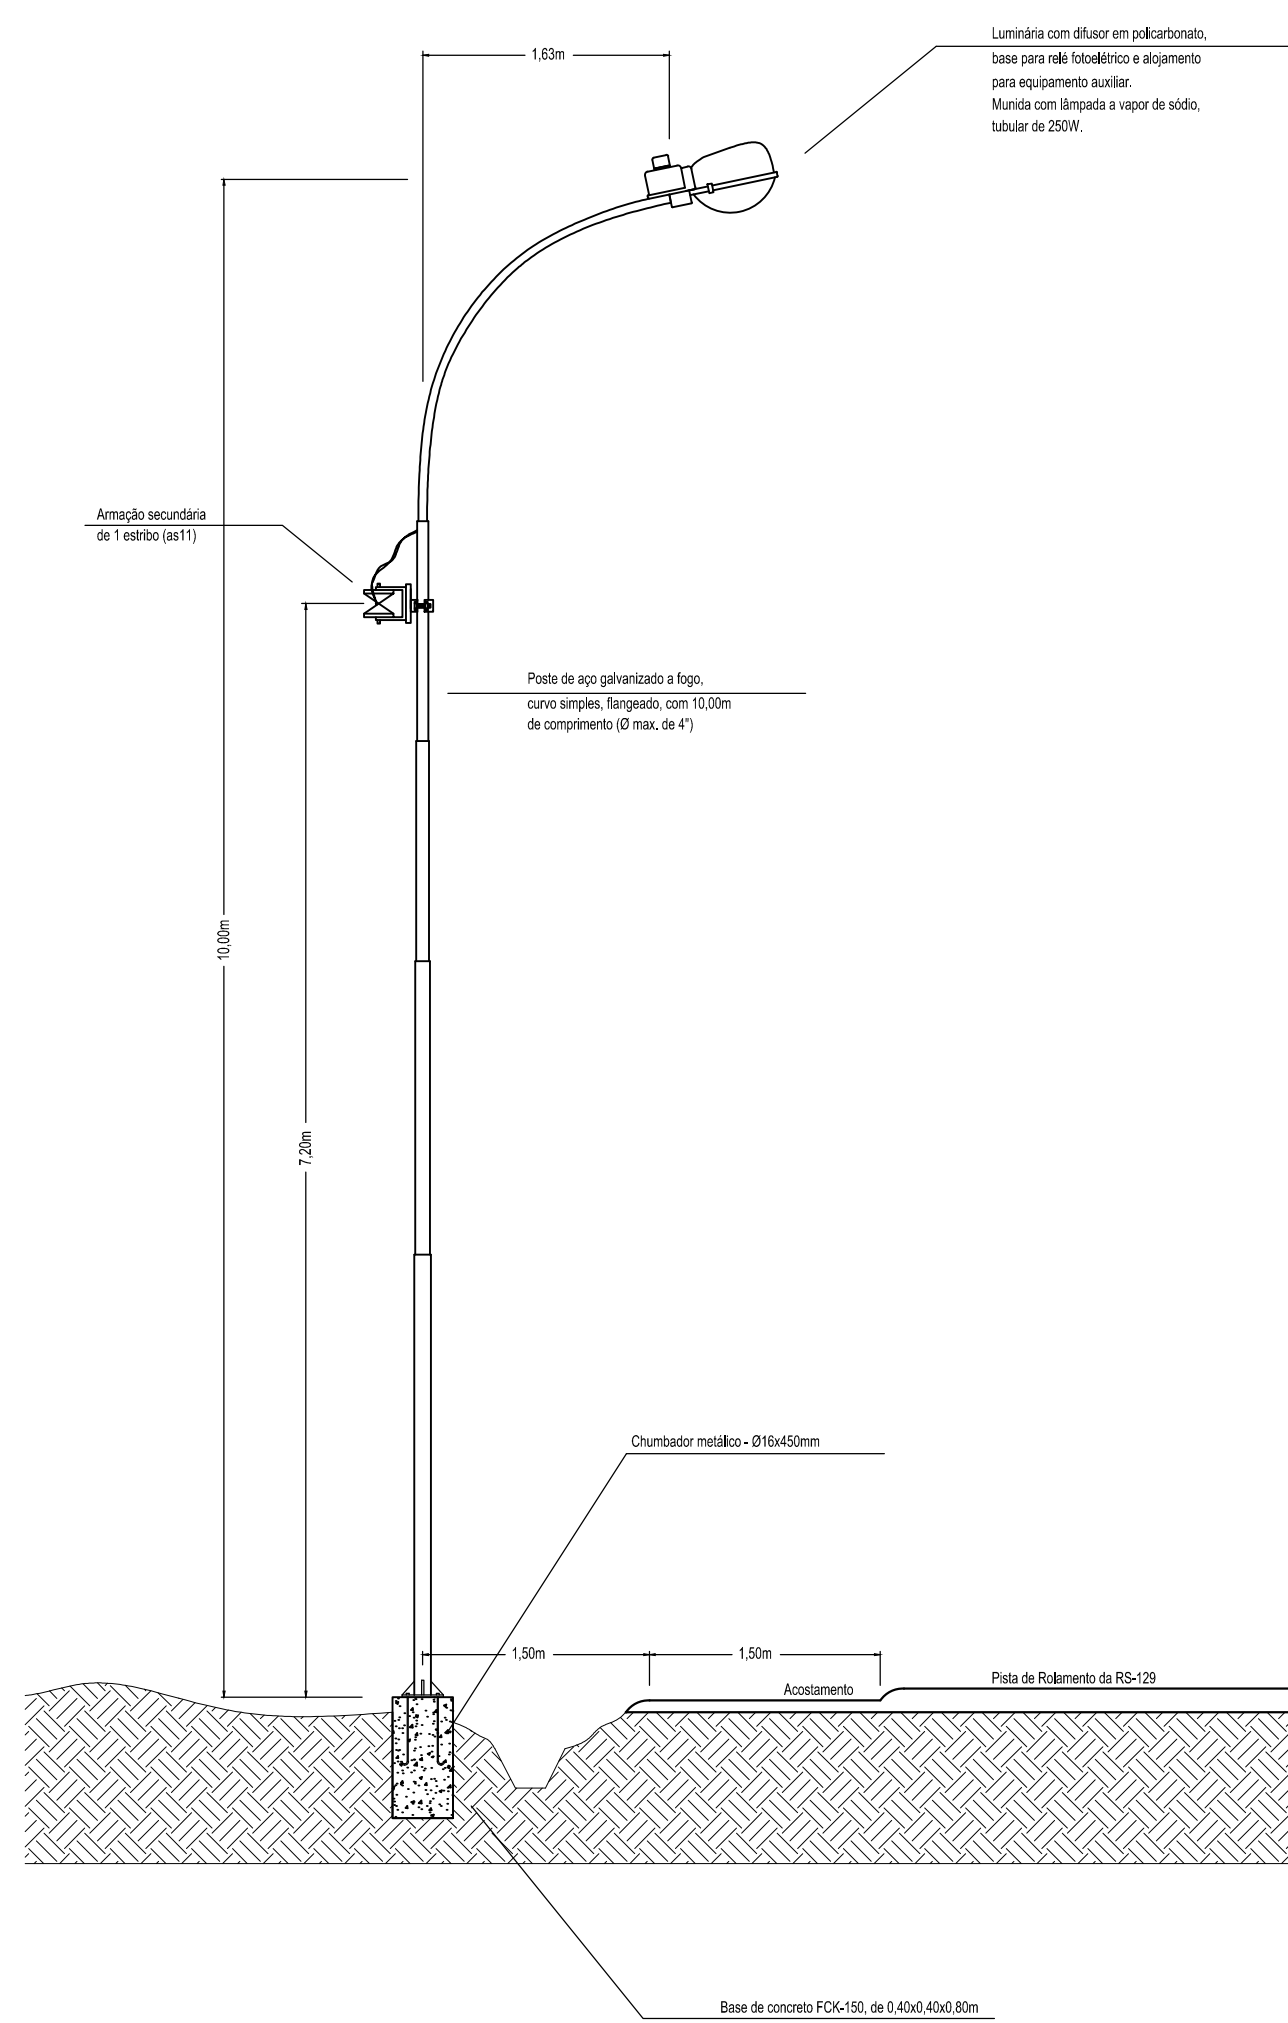


Detalhe 3
Fundação para terreno em desnível
Escala 1:50

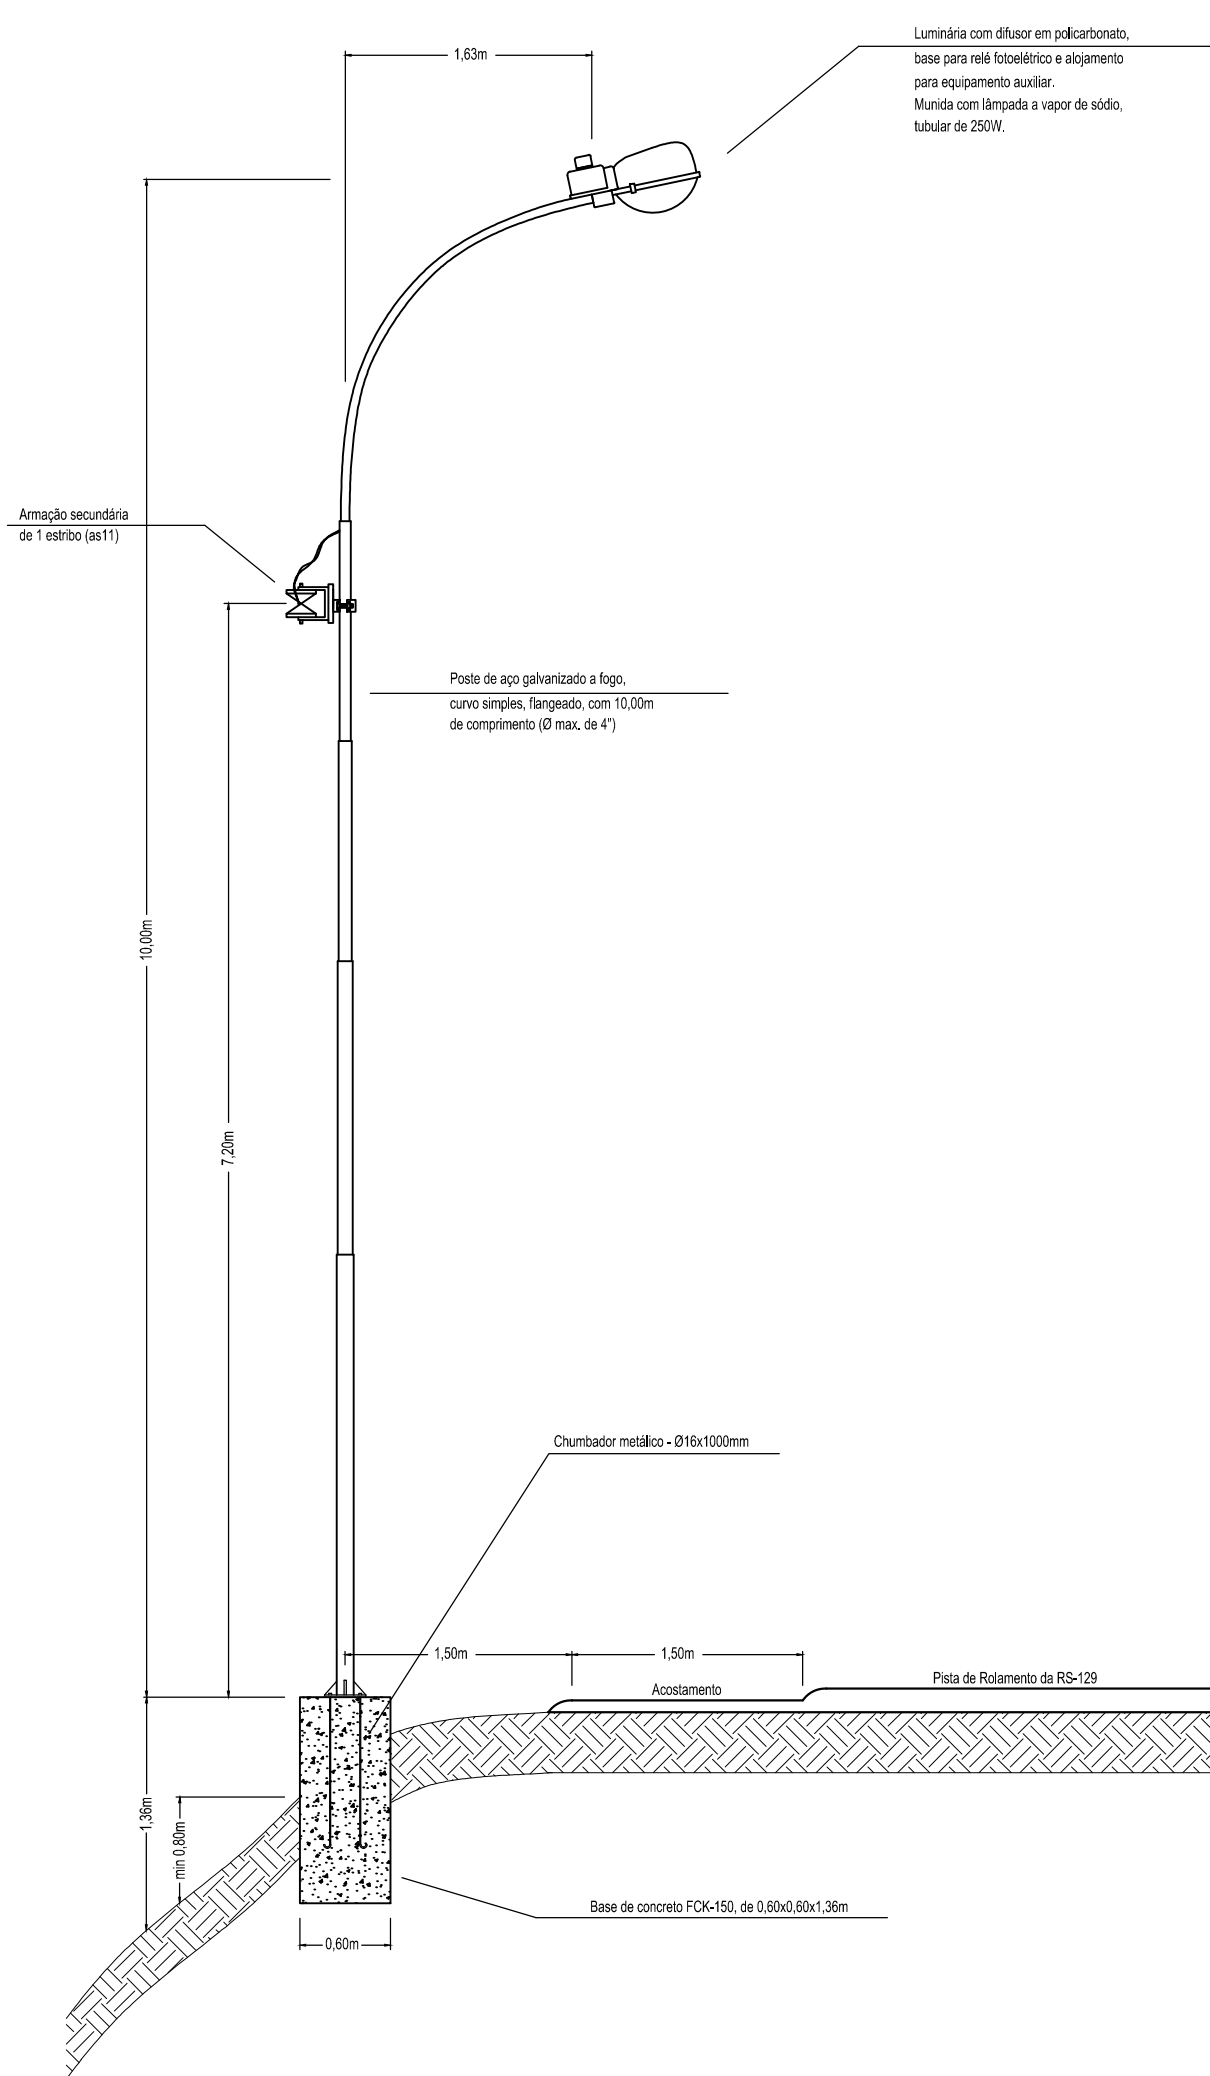

Detalhe 4
Engastamento em Rocha
Escala 1:50

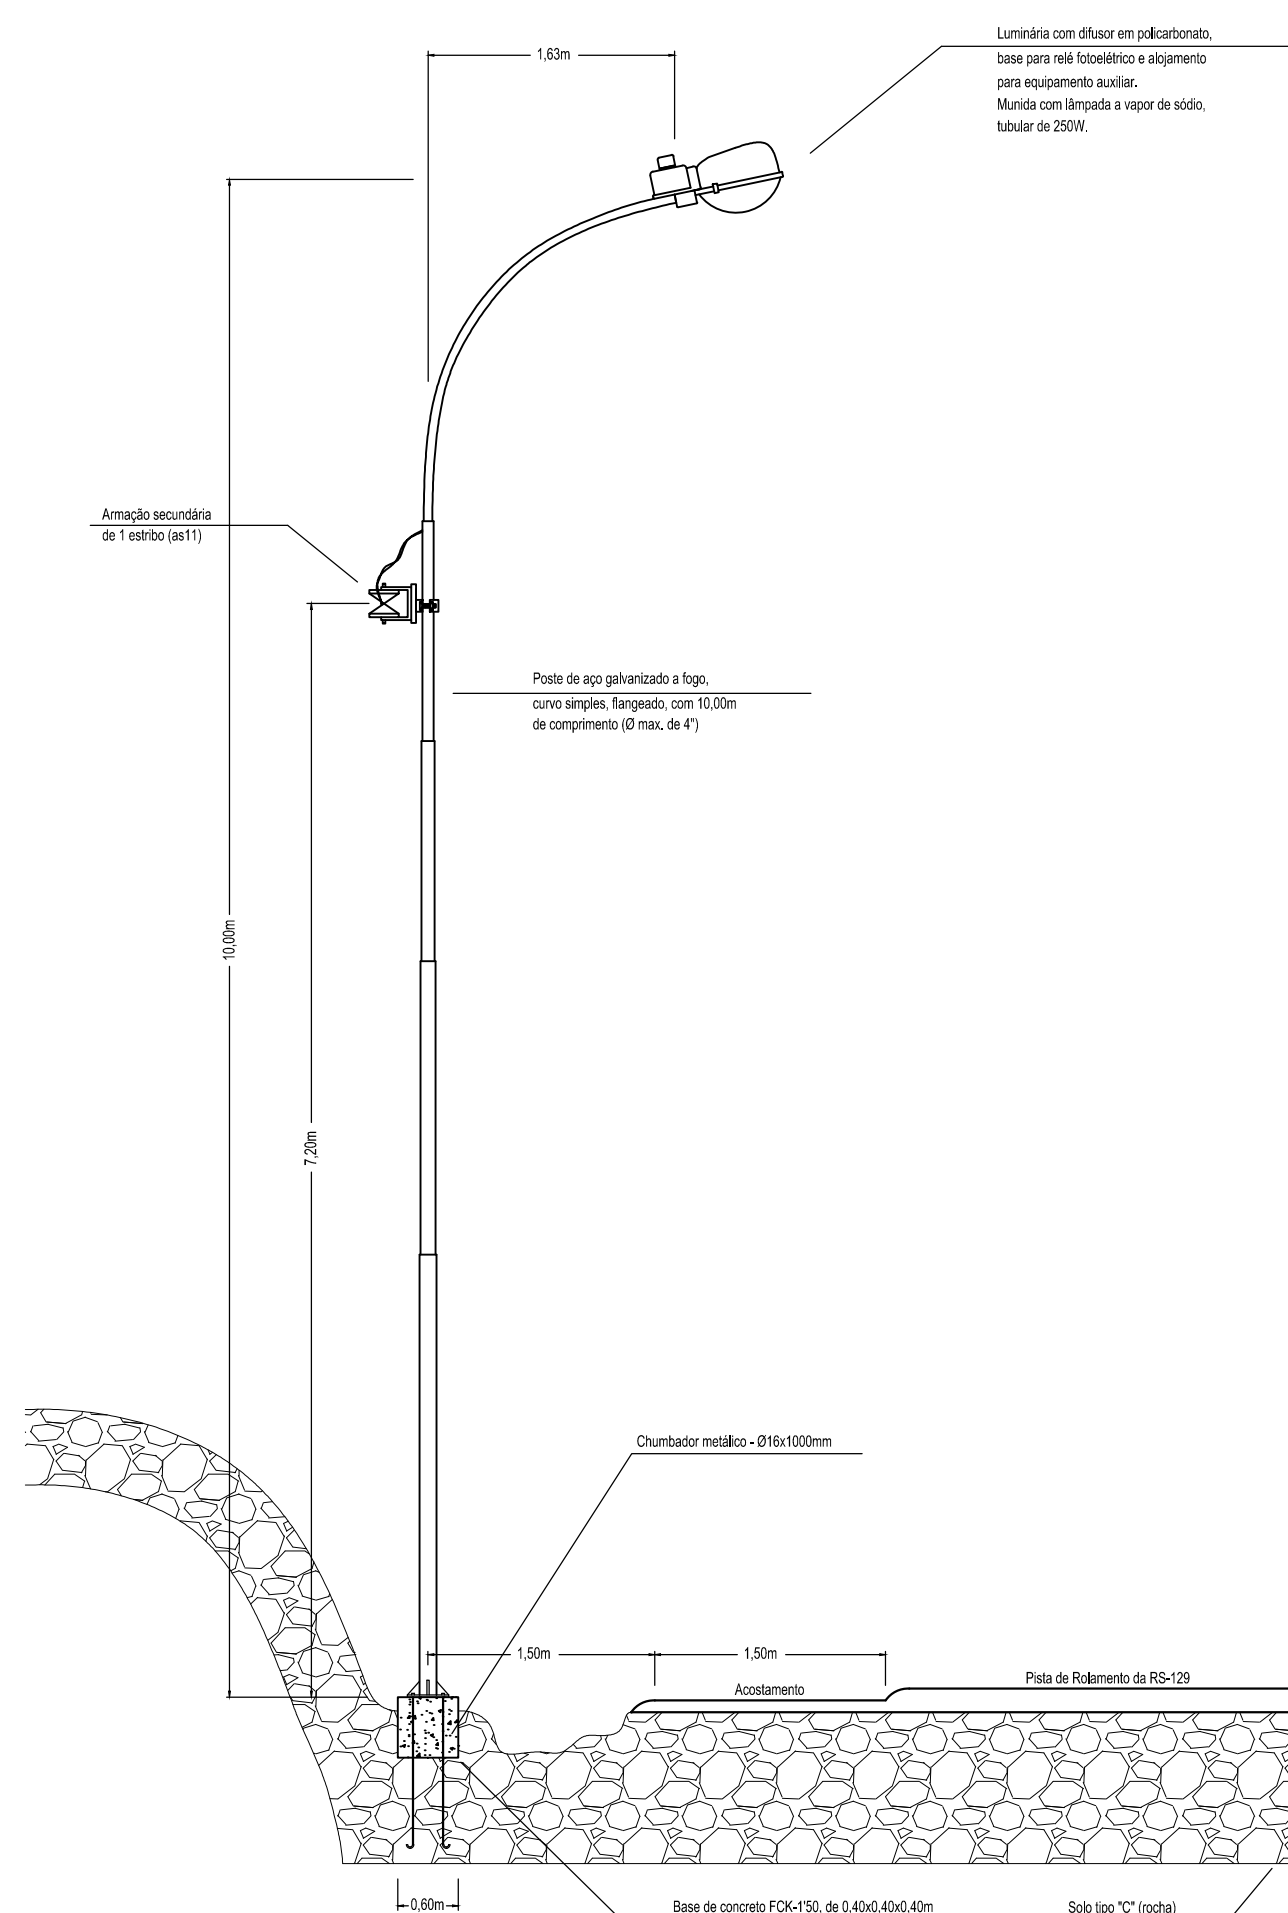

Detalhe 5
Trecho de Rede Subterrânea
Escala 1:35

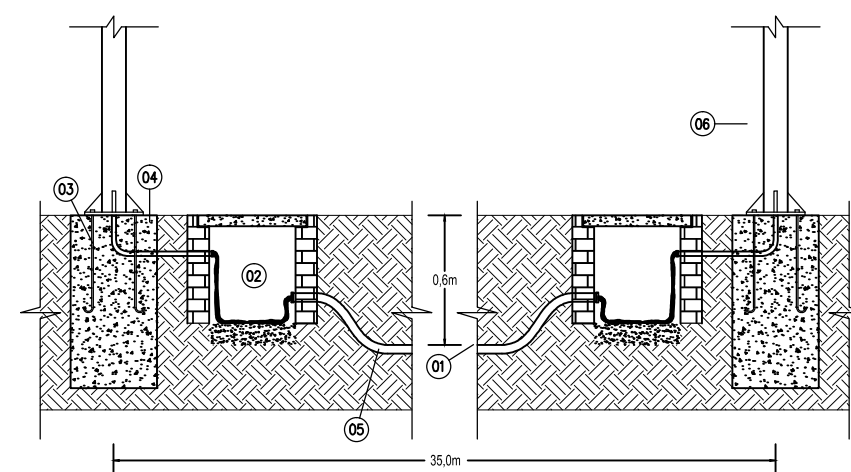

Legenda

- (1) - Trecho de rede subterrânea de projeto (condutores existentes e projetados)

	PREFEITURA MUNICIPAL ARROIO DO MEIO / RS.
	ADMINISTRAÇÃO: 2013 - 2016
RUA MONSENHOR JACOB SEGER - 186 - FONE 051-3716-1166 ARROIO DO MEIO - RS.	
RESP. PROJETO: ALDO DE SOUZA	NOME: INENEFRECO
RESP. EXECUÇÃO:	RODOVIA RS 130
PROPRIETÁRIO:	KM 75,146 AO KM 82,918
PERÍMETRO URBANO	
PRANCHA: DETALHAMENTO DE ILUMINAÇÃO - MANUTENÇÃO	
DESENHADO: Patricia	DATA: 02/2015
ESCALAS: Indicada	ÁREA: m2